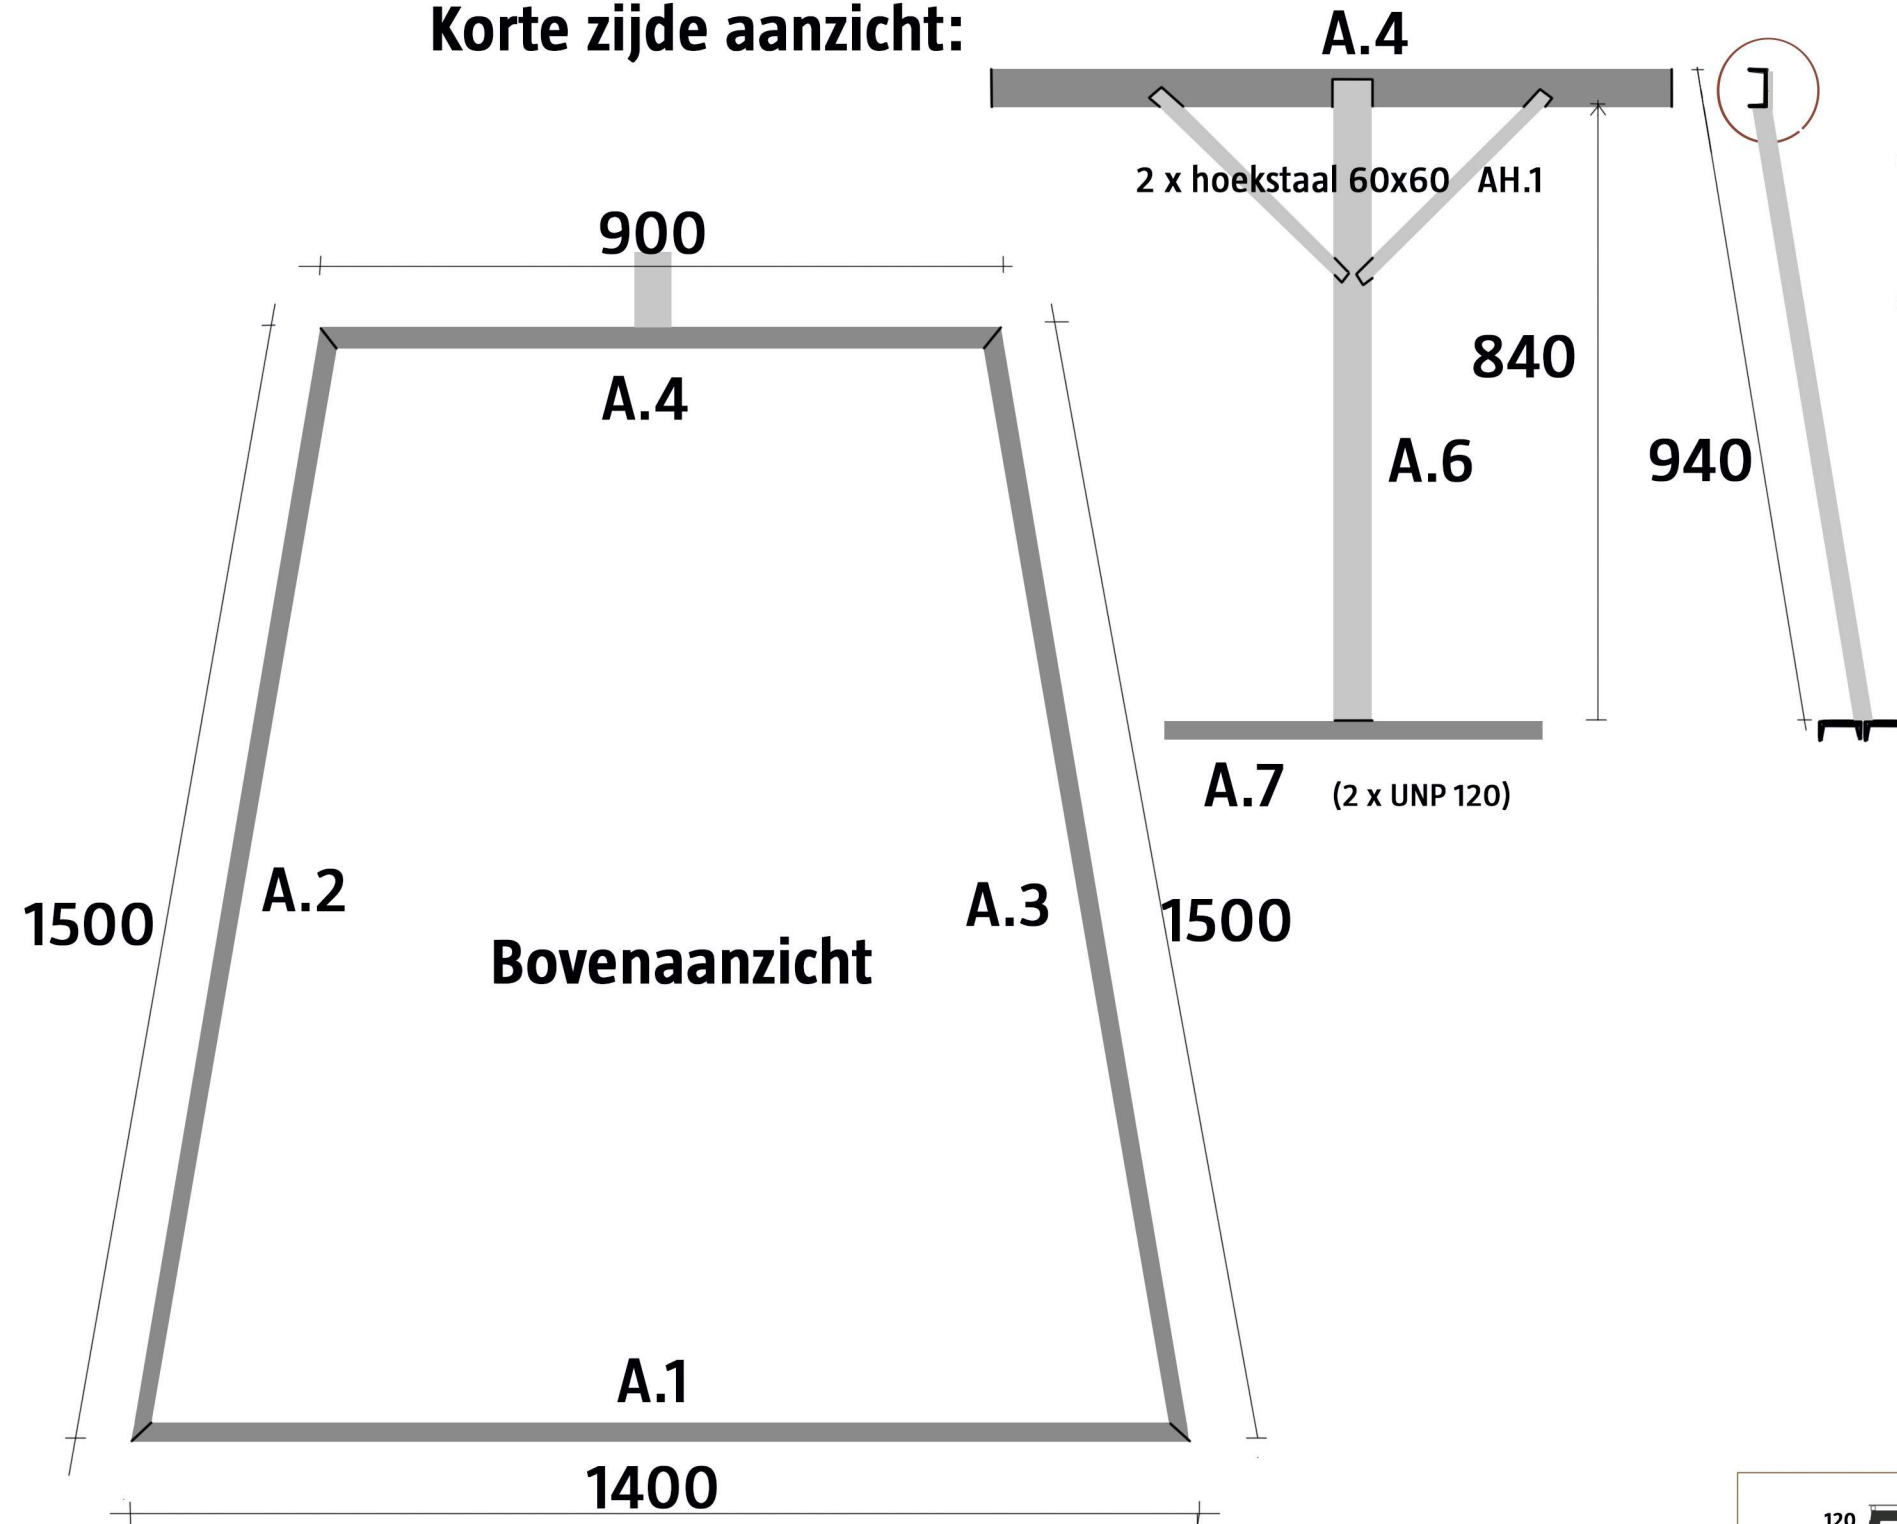


# Locatie Toren Paard **TAFEL A**

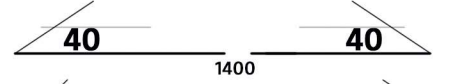
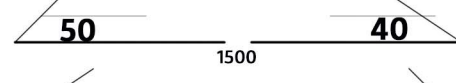
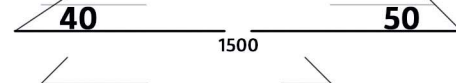
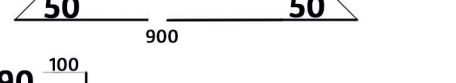

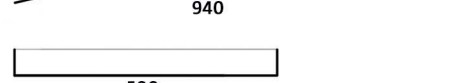
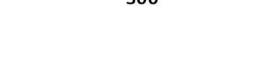
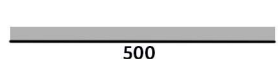
## Constructie tafel

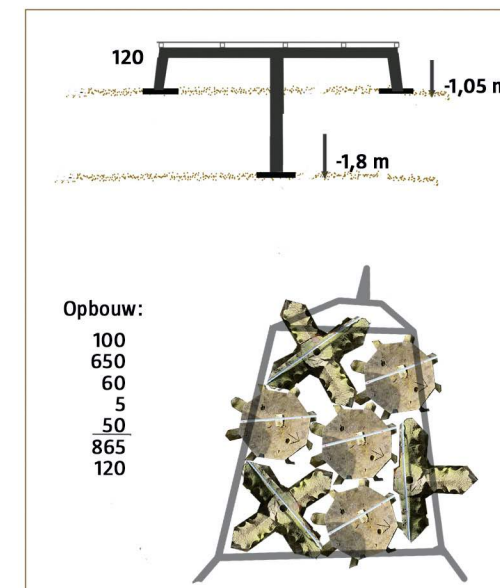
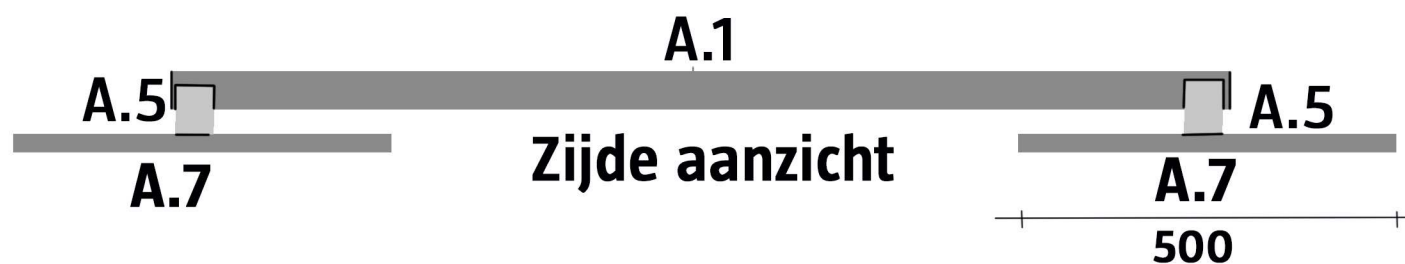
Korte zijde aanzicht:



Geheel uitgevoerd met UNP 120

Stukslijst

Hoeken:	Lengte mm	stuks
	A.1 1400	1
	A.2 1500	1
	A.3 1500	1
	A.4 900	1
	A.5 515	2
	A.6 940	1
	A.7 500	4
<b>Totaal</b>		<b>8.755</b>
	Hoekstaal 60x60 AH.1 500	2



Stichting Vergroening Singel 030

Project Toren Paard

Werktekening Tafel A, datum: 21-02-2026 V1

Locatie **Toren Paard** Tekeningnr. **Torenpaard-T5-1**

