
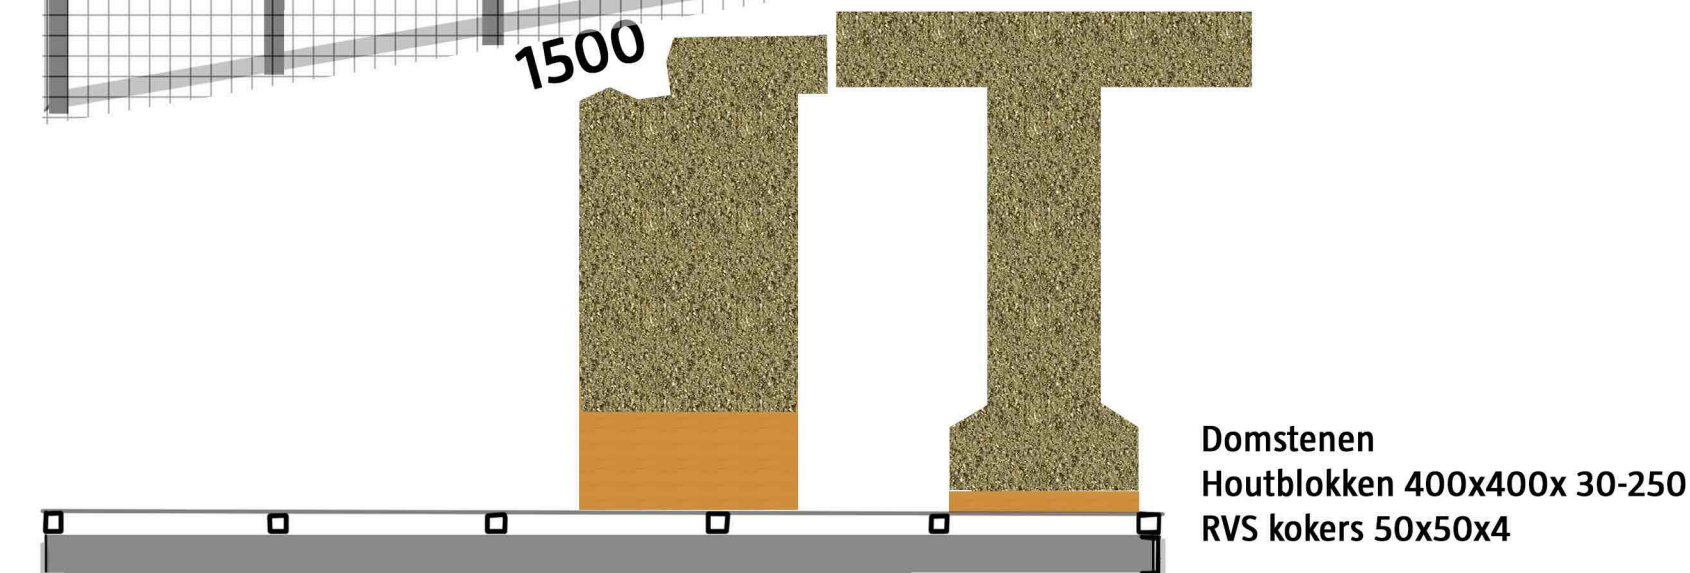


Locatie Toren Paard **TAFEL A**
Opbouw tafel

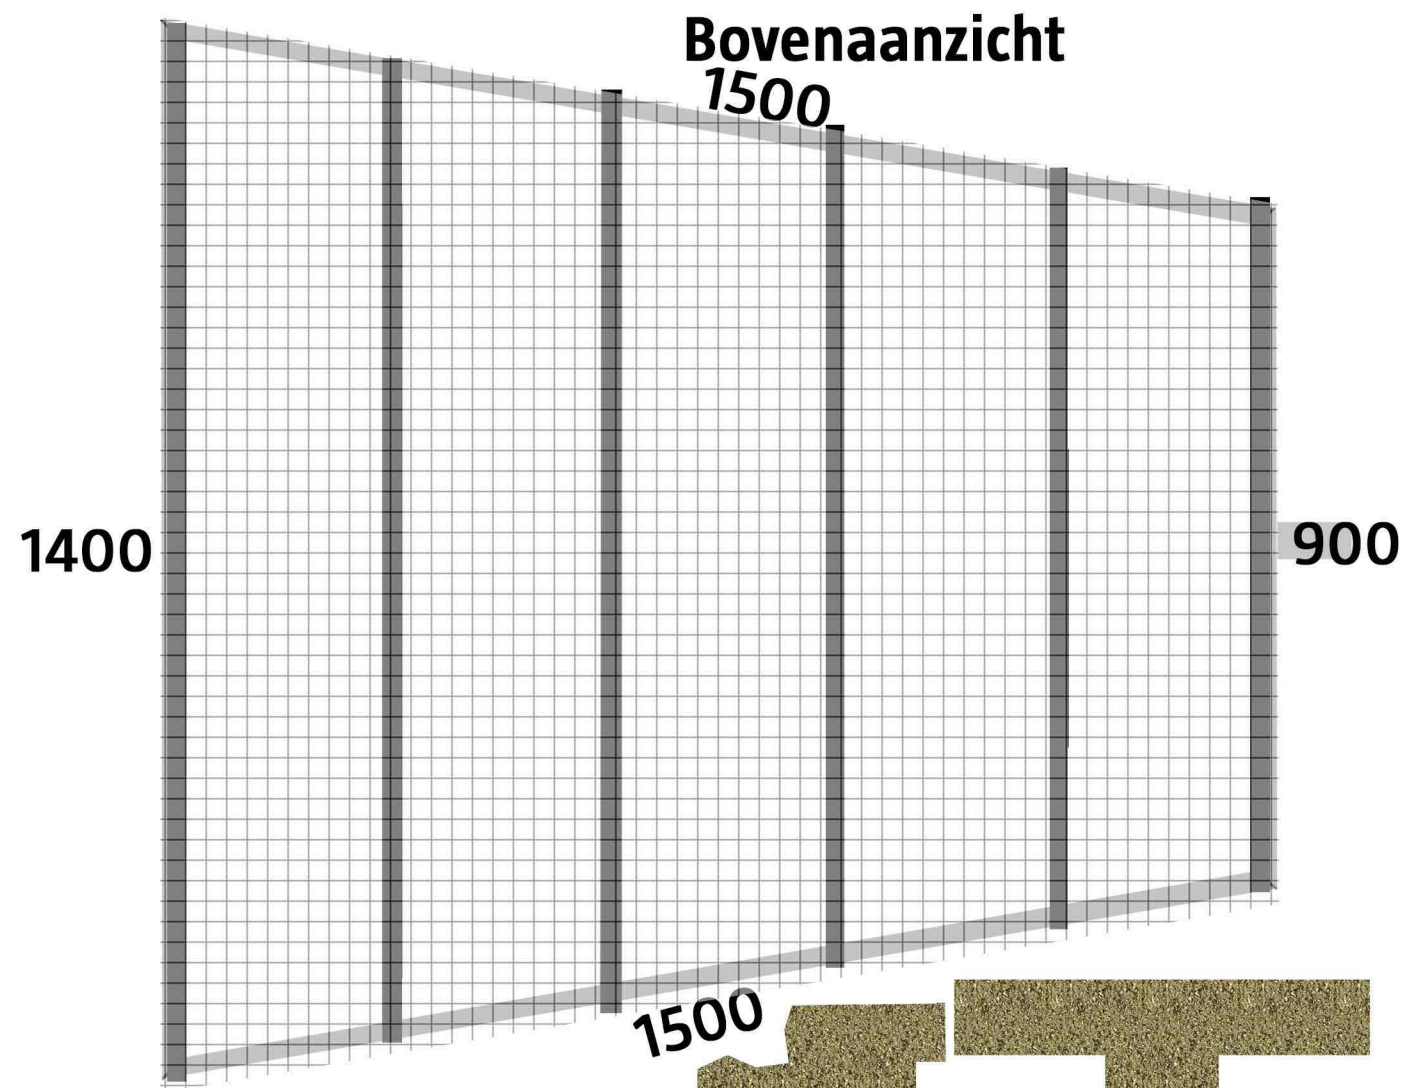

Lange zijde aanzicht

Stukslijst


RVS koker 50x50x4	lengte
	1400
	1300
	1200
	1100
	900
	<u>900</u>
	totaal mm 4.900

RVS rooster 50x50 draad 4 mm - 1,7 m²


Hout, vuren: 63 x 160 - 9 st 3,6 m

32 x 150 - 1 x 3,6 m

22 x 63 - 4 x 3,6 m

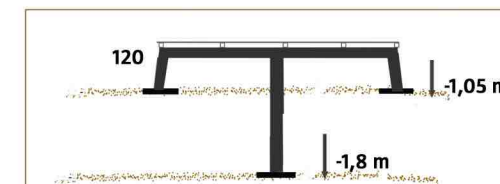

Opbouw:
100
650
60
5
50
865
120

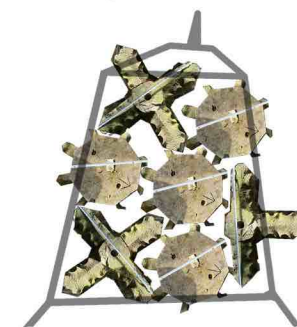

Stichting Vergroening Singel 030

Project Toren Paard

Werktekening Tafel A, datum: 21-02-2026 V1

Locatie **Toren Paard** Tekeningnr. **Torenpaard-T5-1**

