




linkerzijde

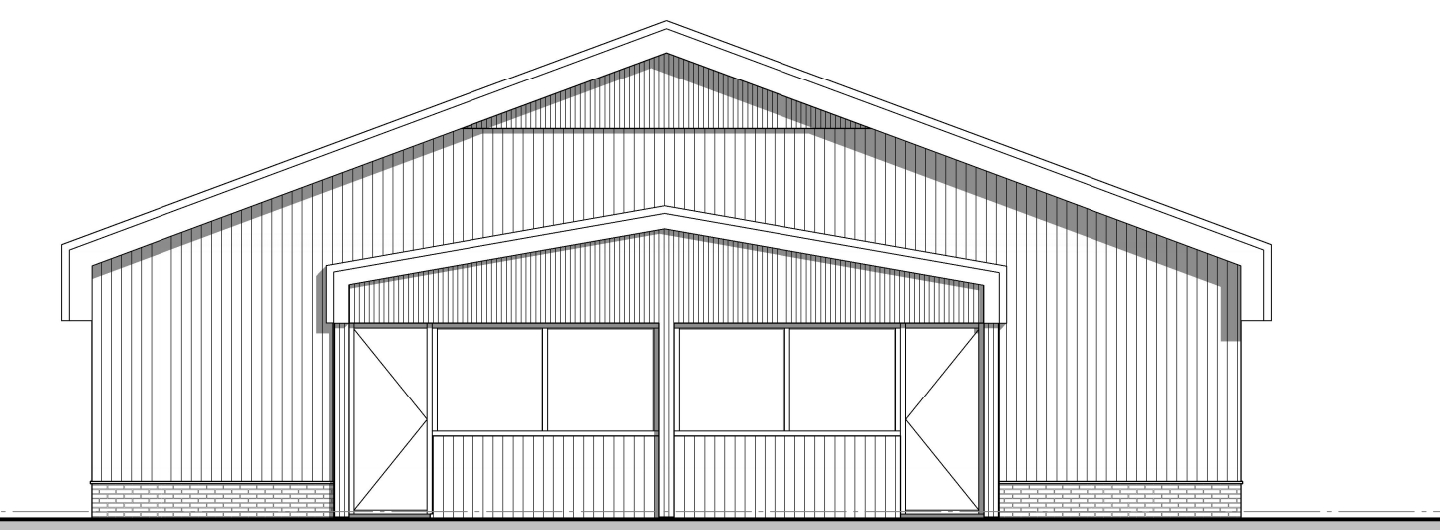


voorzijde

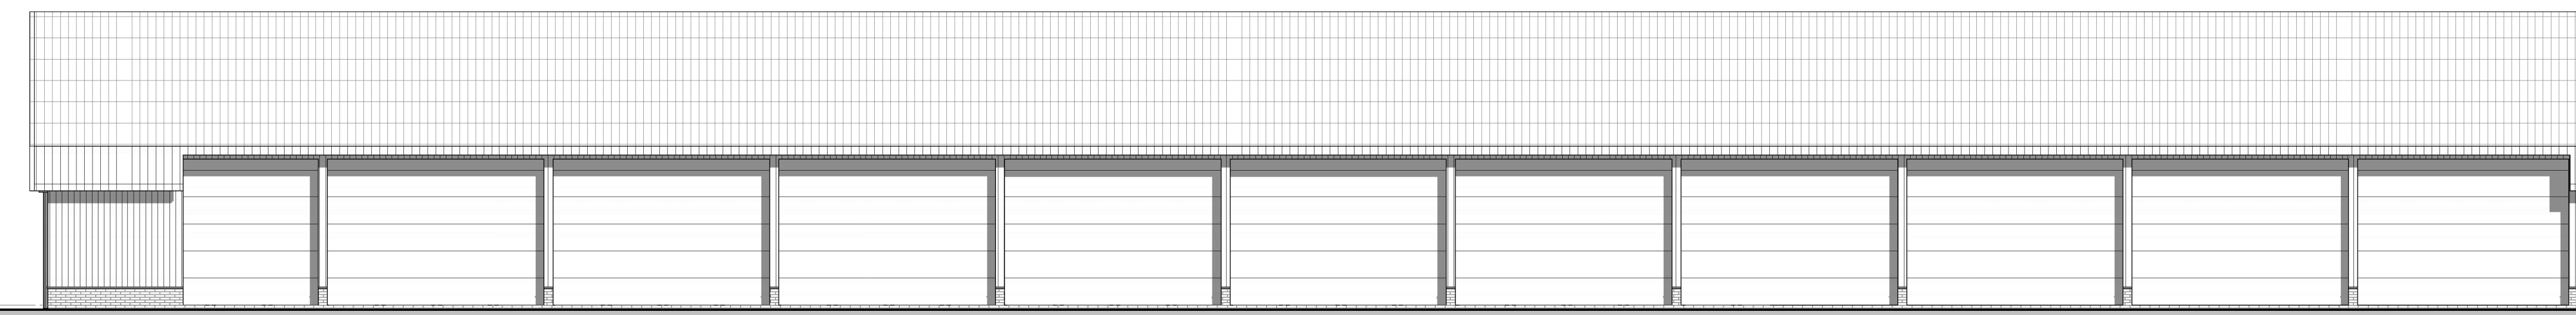


rechterzijde

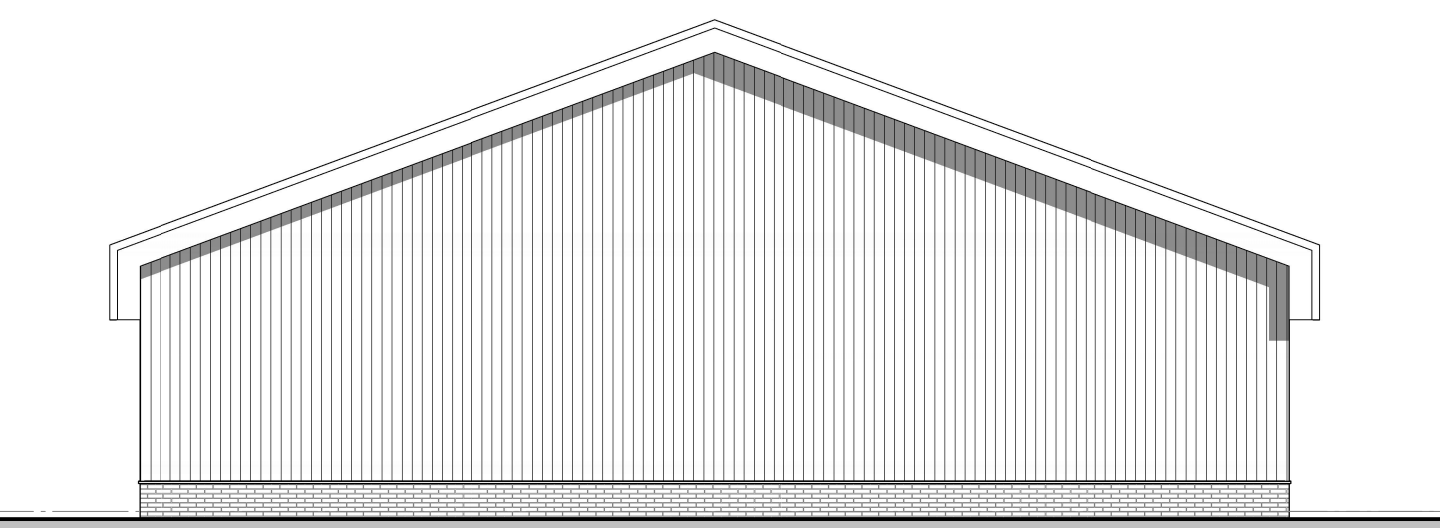


achterzijde

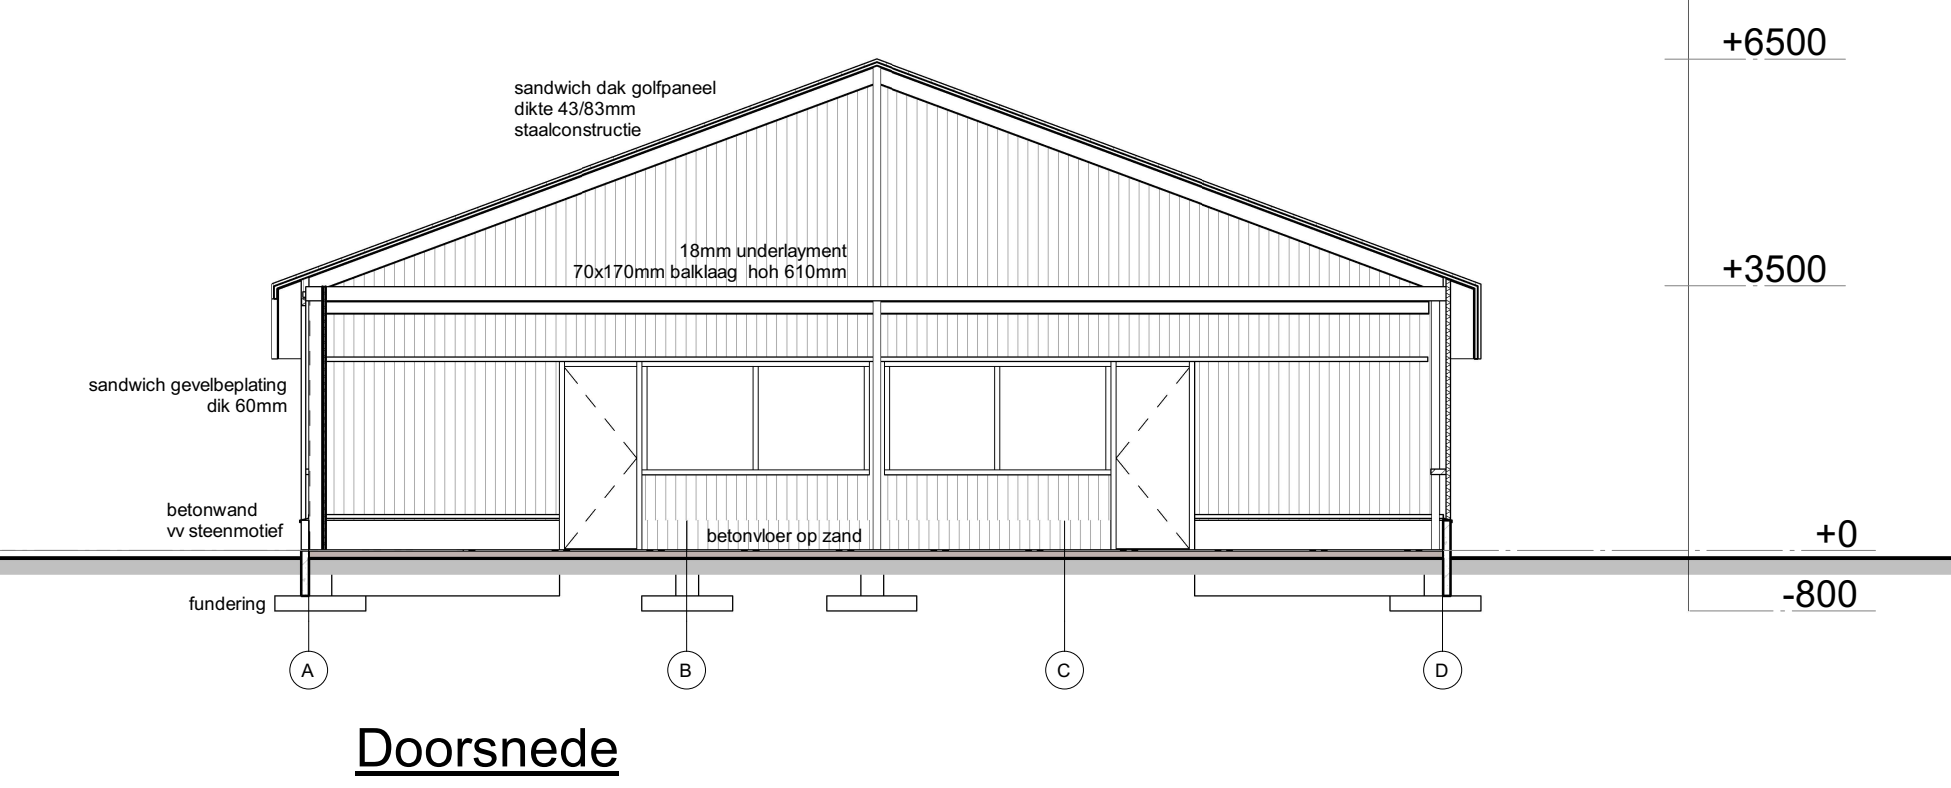


Doorsnede

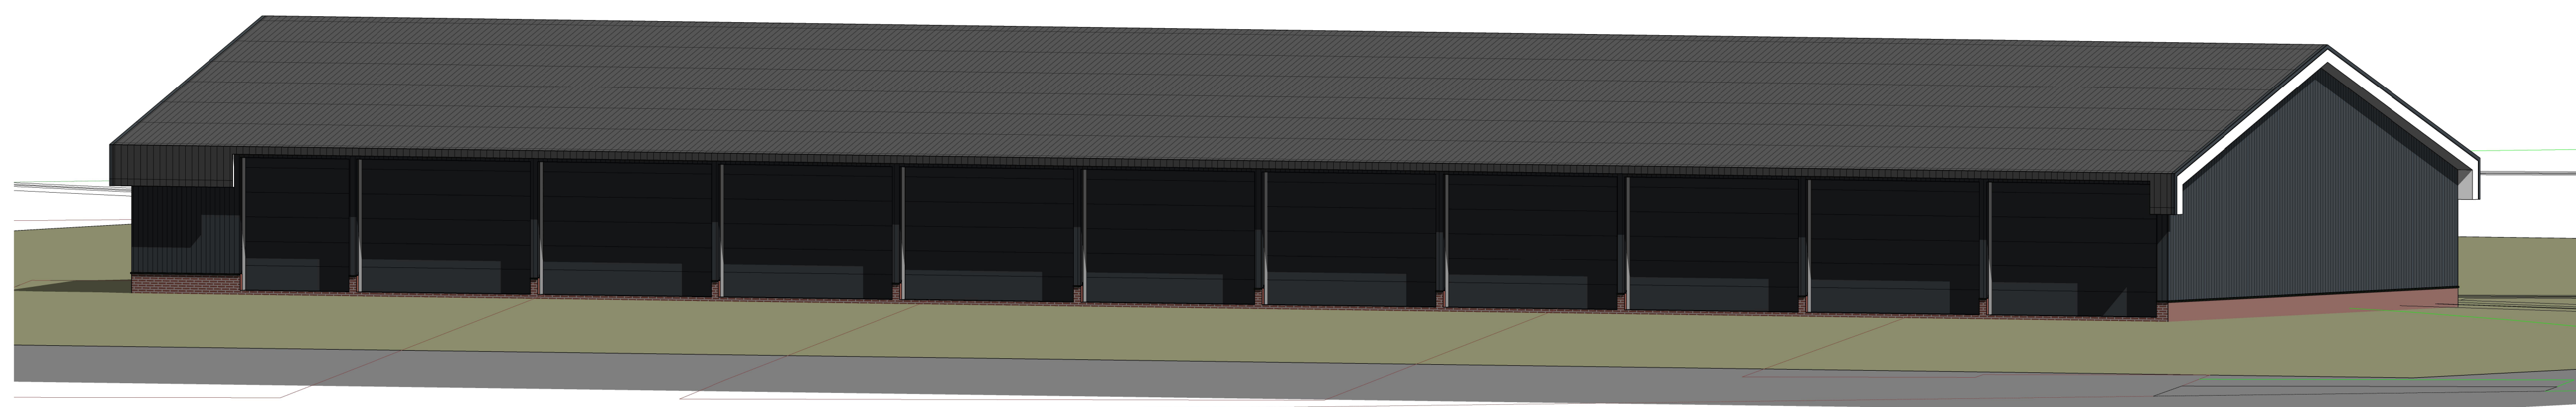

3D Impressie

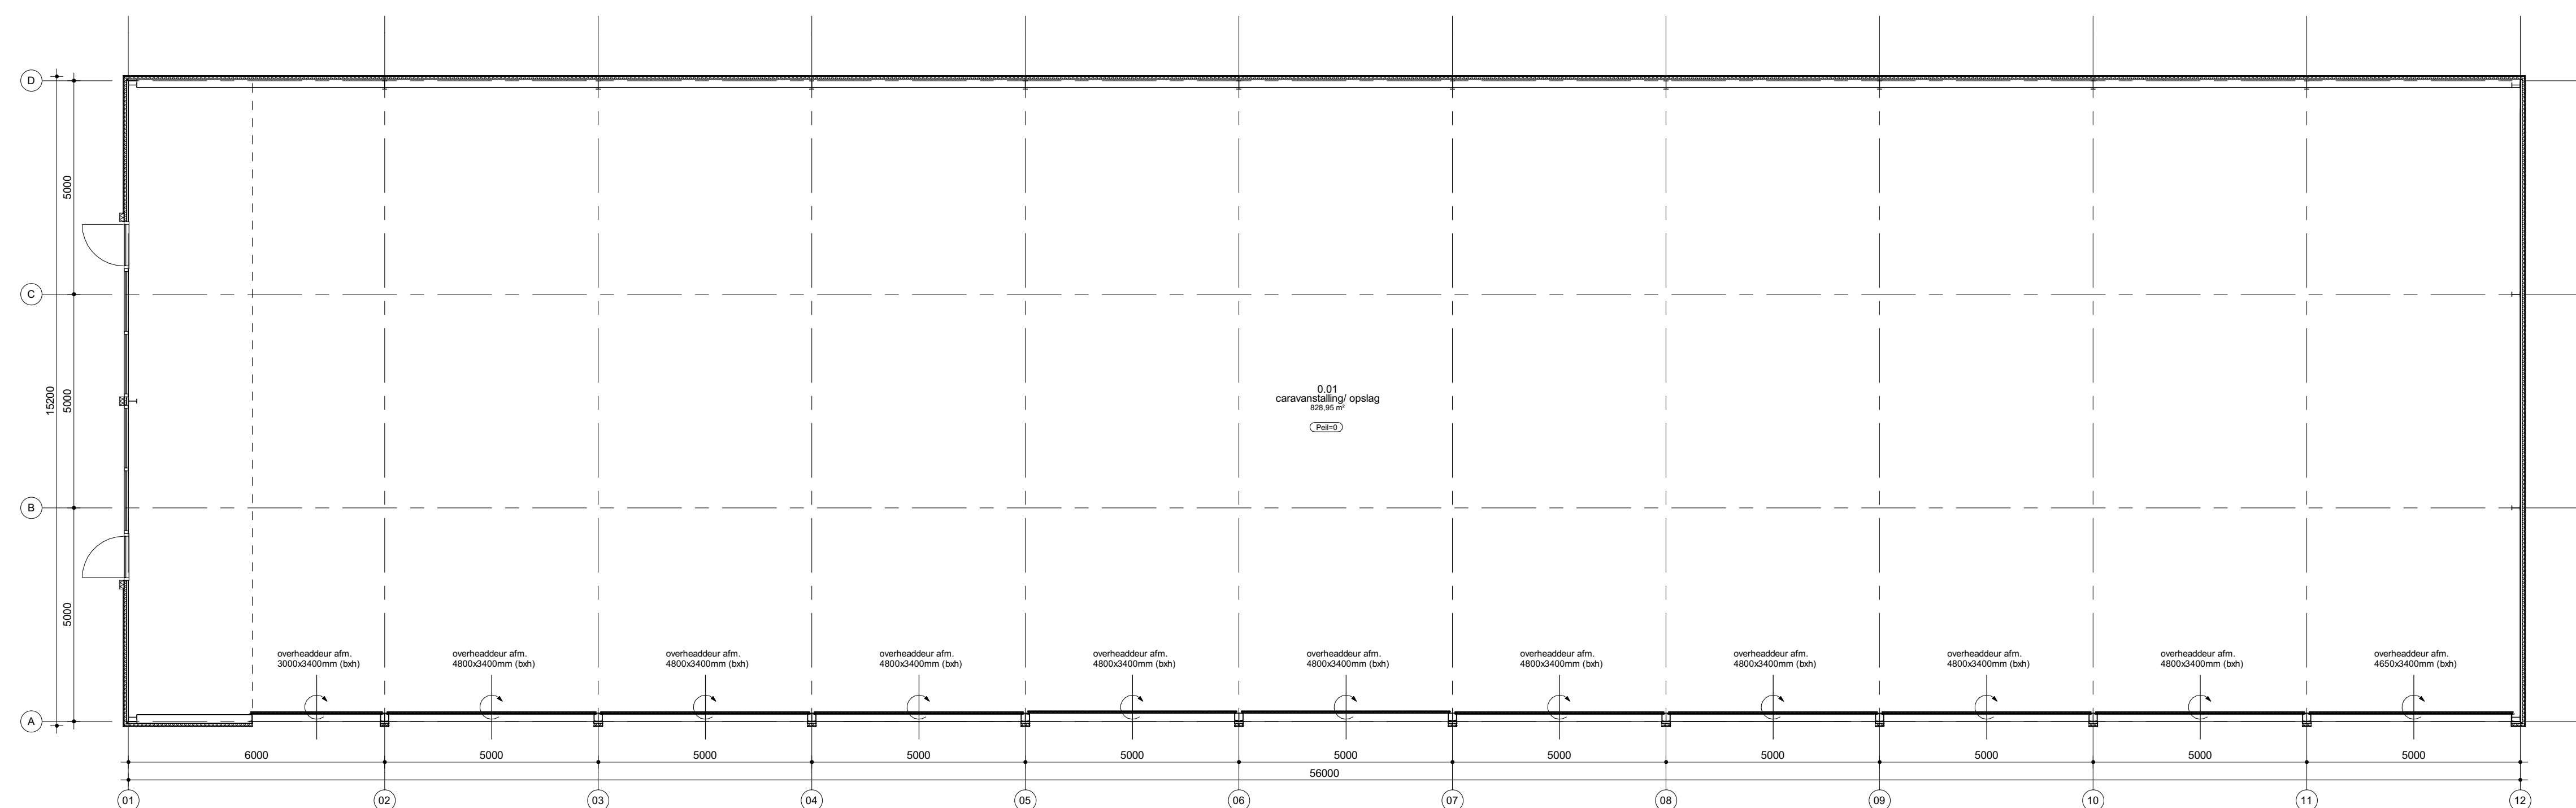

Begane grond

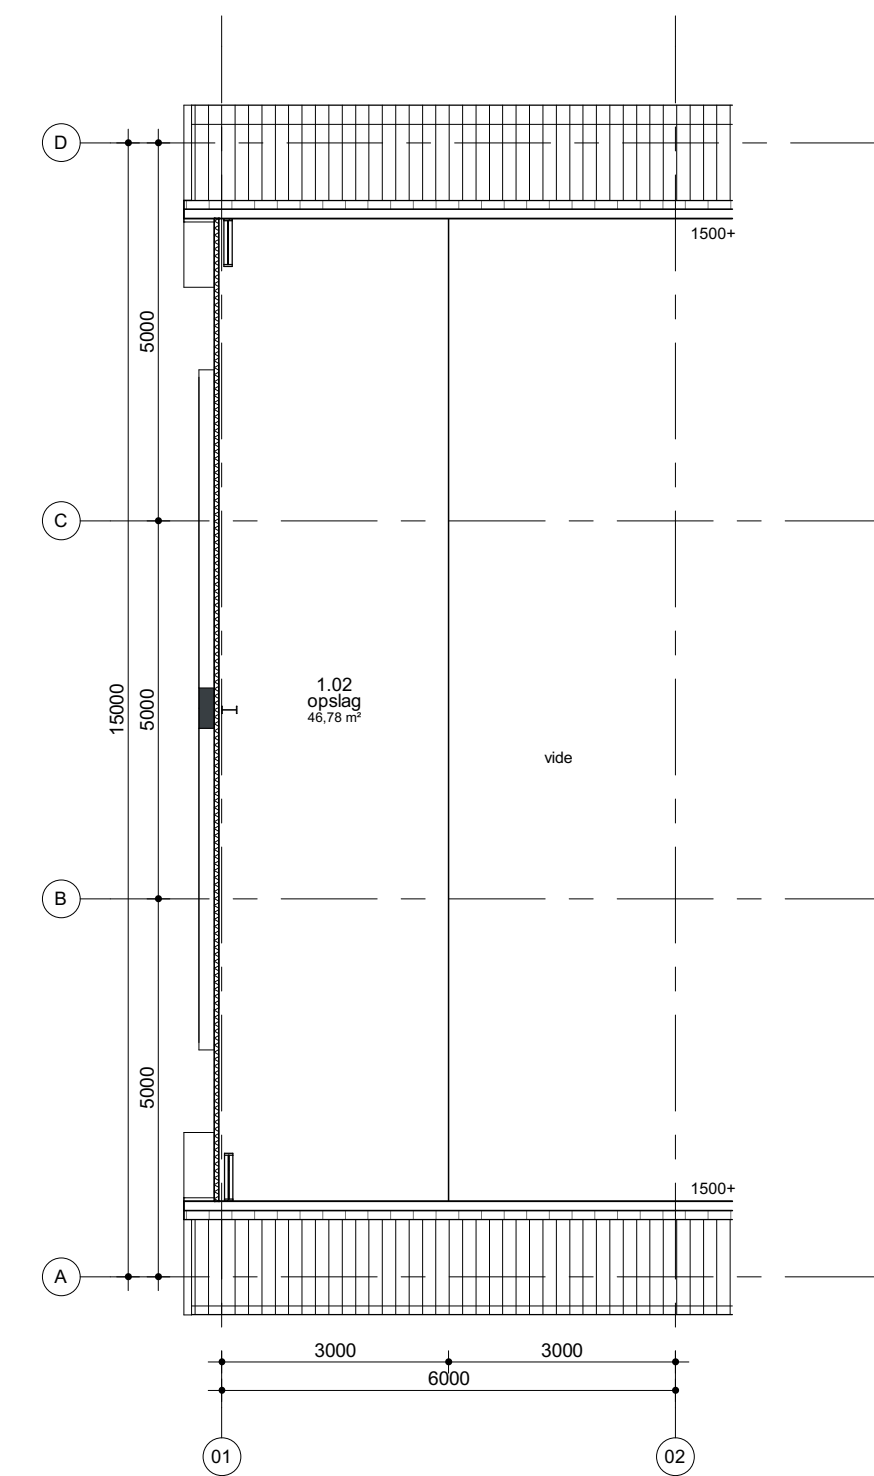

Verdieping



**KADASTRAAL BEKEND**  
 Gemeente: NIJKERK GELDERLAND  
 Sectie: M  
 Perceelnummer: 918  
 Kadastrale grootte: 47.100 m<sup>2</sup>

Renoveer materialen	Materiaal	Kleur
Opbouwde:		
- gevent	prefab betonplaat vzw elementen	nood og
- bedijling (verfcaaf)	sandwichpanelen verticaal rail 133	mat zwart
- scheidings	zwenk afdekcap	Naturaal Beech
- bodemprofiel	plaatmateriaal	
Kozijnen, ramen en deuren	kunststof	(mat) zwart
- loopdeuren	aluminium	mat zwart
- schuifdeuren	aluminium	n.l.b.
dakbedekking	aluminium sandwichpaneel dik 40mm	mat zwart
- gaten	aluminium sandwichpaneel golf 43/83mm	mat zwart
- dakbedekking		

**HG MONTAGE**  
 Dak- en wandbeplating  
 Totaalbouw

Project Nieuwbouw caravanstalling Barneveldseweg 102 Nijkerk	Omschrijving Flatgrond, goets, doorsnede, 3D inrichting en details	Datum 21-11-2025
Projectadres Barneveldseweg 102 3822PD Nijkerk GLD	Status ontwerpvergunning	Wijzigingsdatum A 26-11-2025 B 09-12-2025 C D
Schaal 1:100	Formaat A0	Projectnummer W25_00216
Opdrachtgever Barneveldseweg 102 Nijkerk GLD	Getekend B-1	Tekeningnummer B-1

**Van Asselt**  
 bouwadvies & architectuur  
 projectvoorbereiding

Vinkerkampweg 10  
 3774 PL Kootwijkerbroek  
 T: 0342 700 240  
 E: info@hgmontage.nl  
 I: www.hgmontage.nl