




LEGENDA

- Bestaand**
- Bestaande situatie
  - Kadastrale grenzen
  - Dwaarsprofiel
  - Bladgrens
  - Duker
  - Stuw, met winterpeil en zomerpeil in mNAP
  - Bestaande boom
- Ontwerp**
- Watergang denpen
  - Bos/begroeiing verwijderen
  - Poel opschonen
  - Talud herprofiëren NVO 'Hoekje eraf'
  - Talud, insteeklijn
  - Talud, feenlijn
  - Grondwal aanbrengen
  - Nieuw beheerpad, 5m breed
  - Solitaire boom aanplanten, inheemse soort
  - Dood hout aanbrengen, onder de waterlijn
  - Aanplant gemengd loofbos, met inheemse soorten zoals fladderiep, haagbeuk, zwarte els, winterlinde, gewone es
  - Aanplant gemengde mantelbeplanting, met inheemse soorten zoals wegedoorn, wilde mispel, gelderse roos en sporekhouf
- Kabels en leidingen**
- Data
  - Water
  - Gas lage druk
  - Laagspanning
  - Middenspanning
  - Hoogspanning
  - Druknet
  - Buis gevaarlijke inhoud
  - Eis voorzorgsmaatregel

Opmerkingen:

- Maten in meters;
- Dimensies van materialen in millimeters;
- Hoogtematen in meters t.o.v. NAP

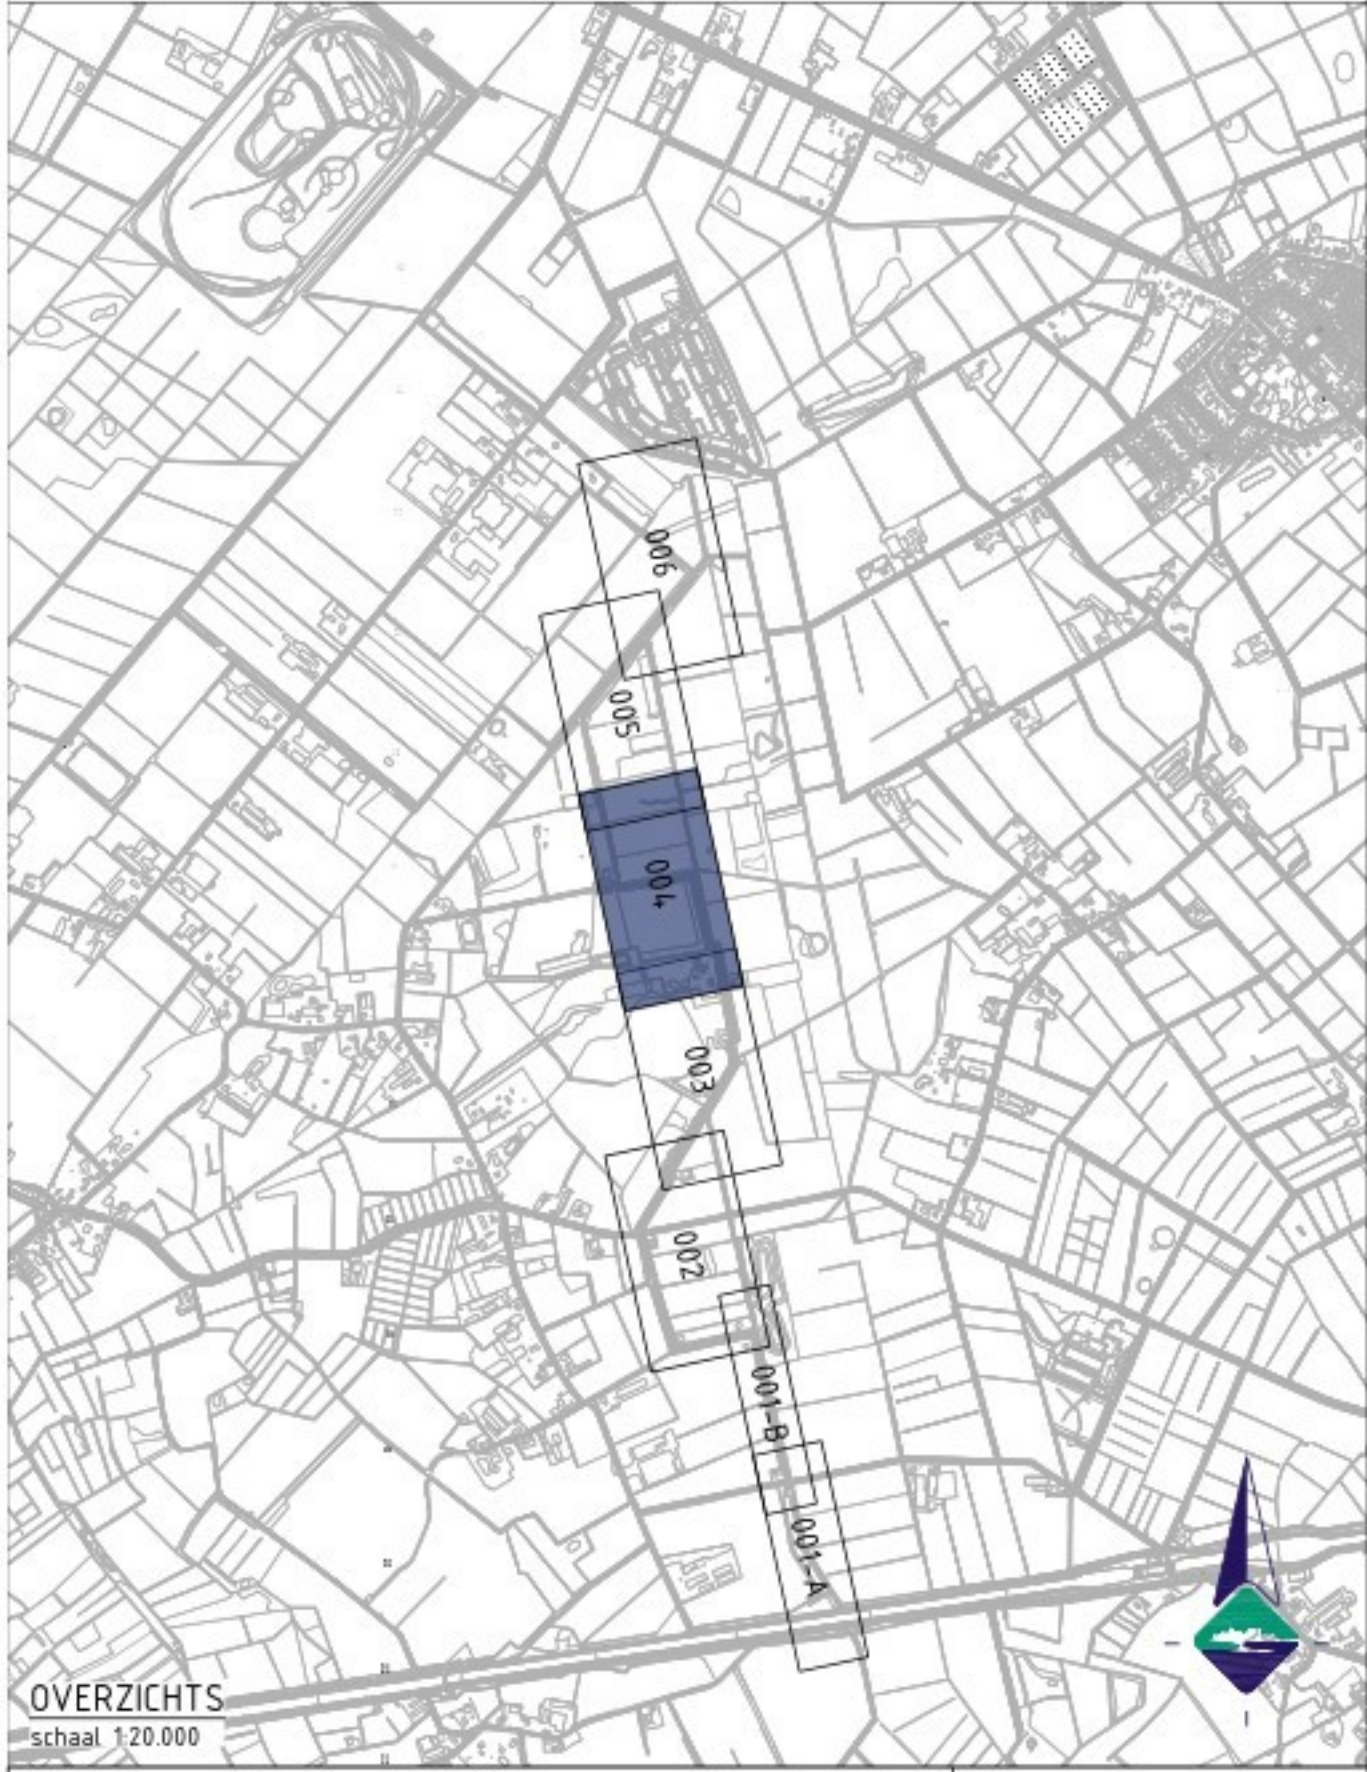

OVERZICHTS

schaal 1:20.000

Project: EVZ Beeksche Waterloop Zuid

Onderdeel: Situatie

Opdrachtgever: Waterschap De Dommel

Datum:	01-09-2025	Projectnummer:	103-24-BW2
Schaal:	1:500 / 1:20.000	Bestandsnummer:	
Formaat:	A0	Getekend:	
Plaats:	DE	Gecontroleerd:	
Verste:	2,0	Prüfung:	
Staat:	OPDRACHT	Tekeningnummer:	
Blad:	4 van 11		



Logo: 103-24-BW2  
103-24-TE-00-004