
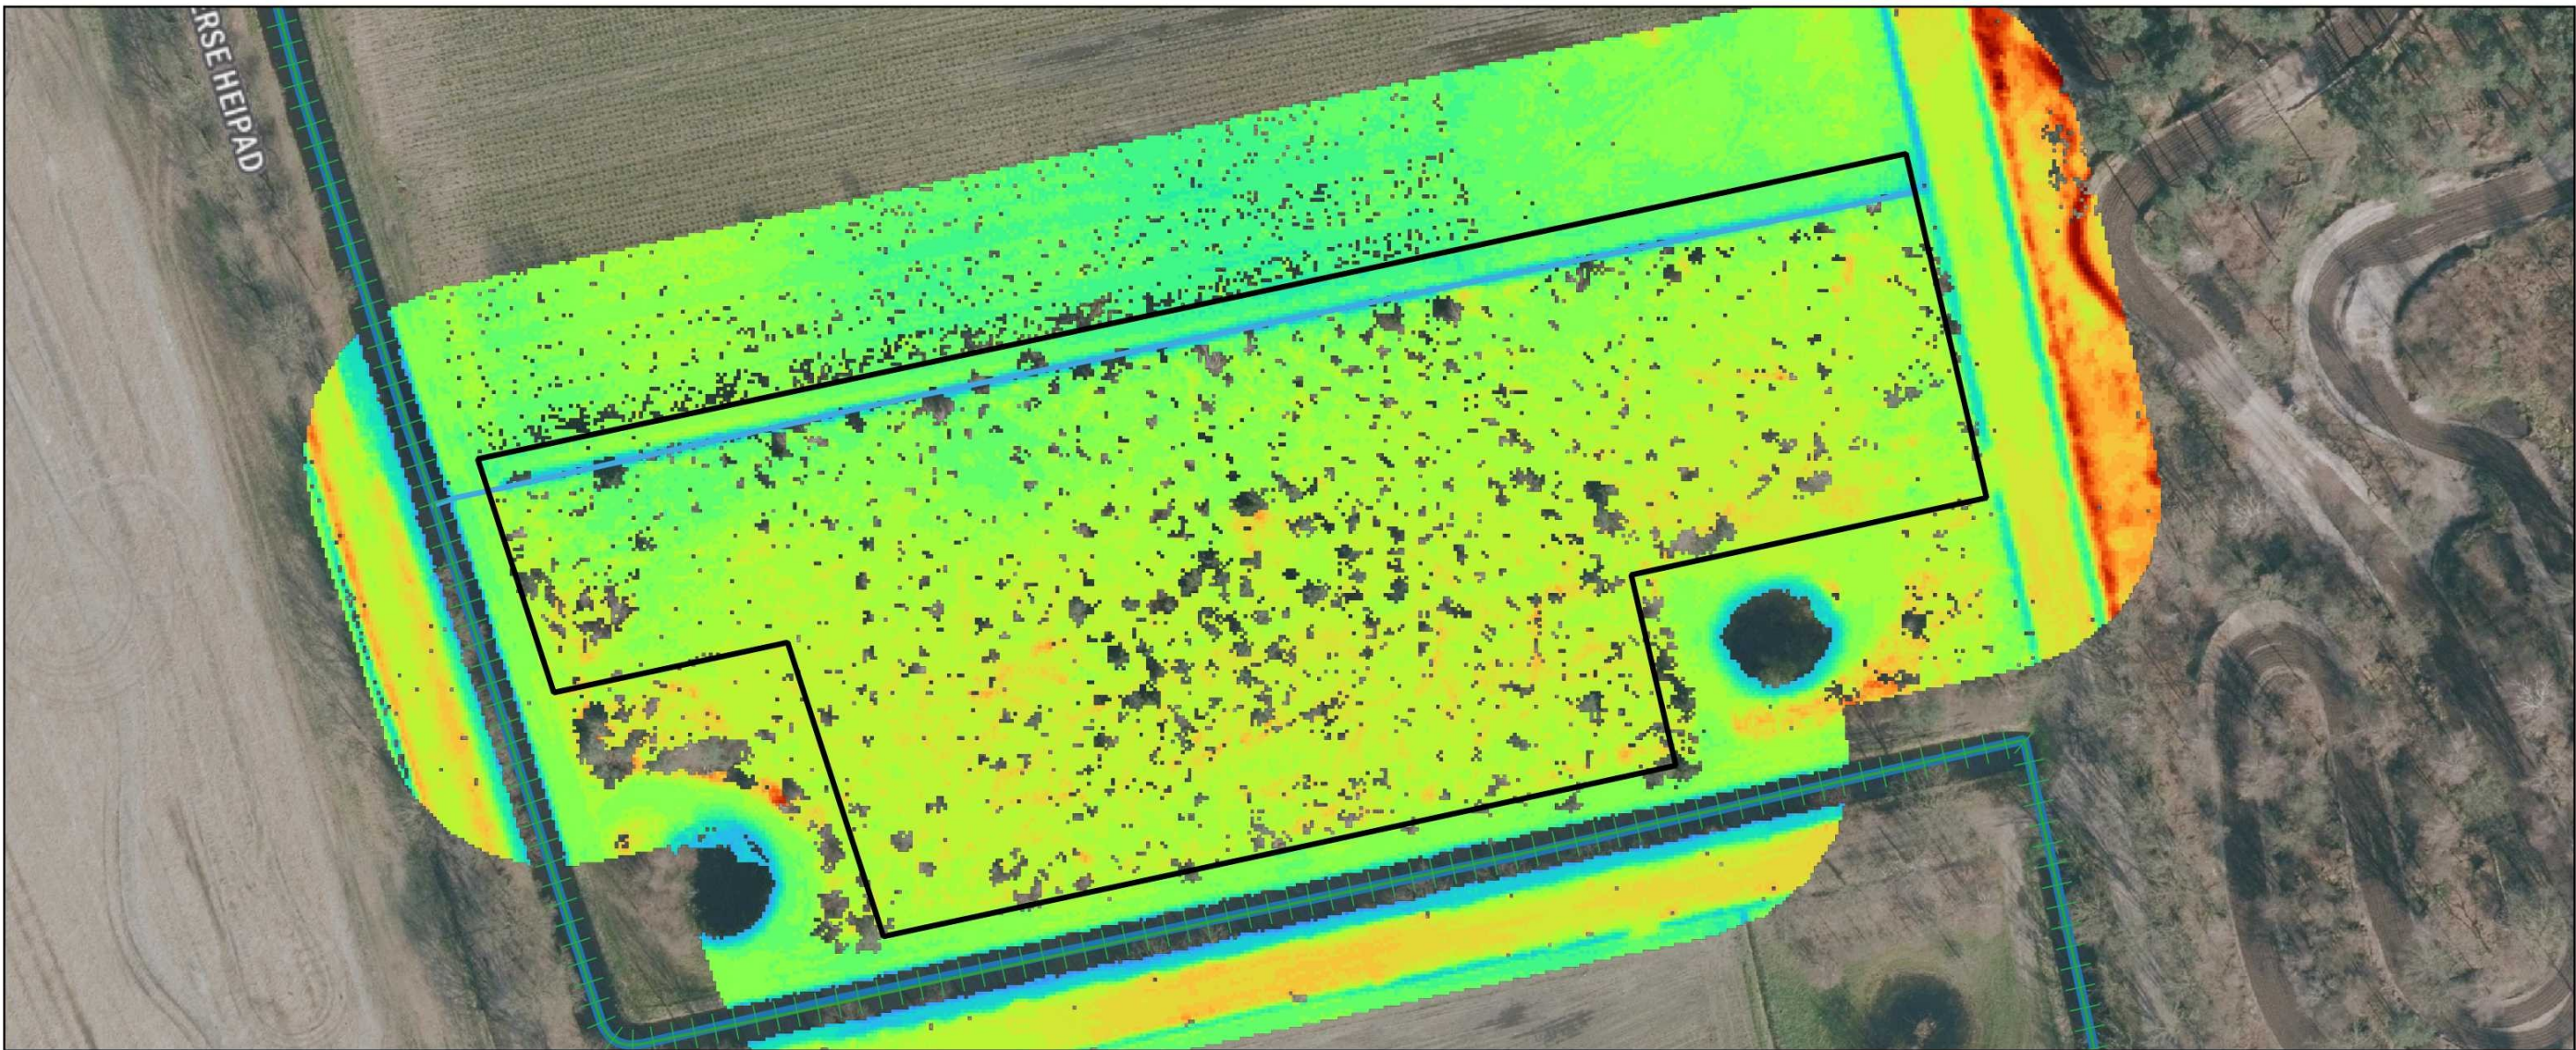


# Inrichting EVZ Beeksche Waterloop Zuid

## Hoogtekaarten te verwerven percelen

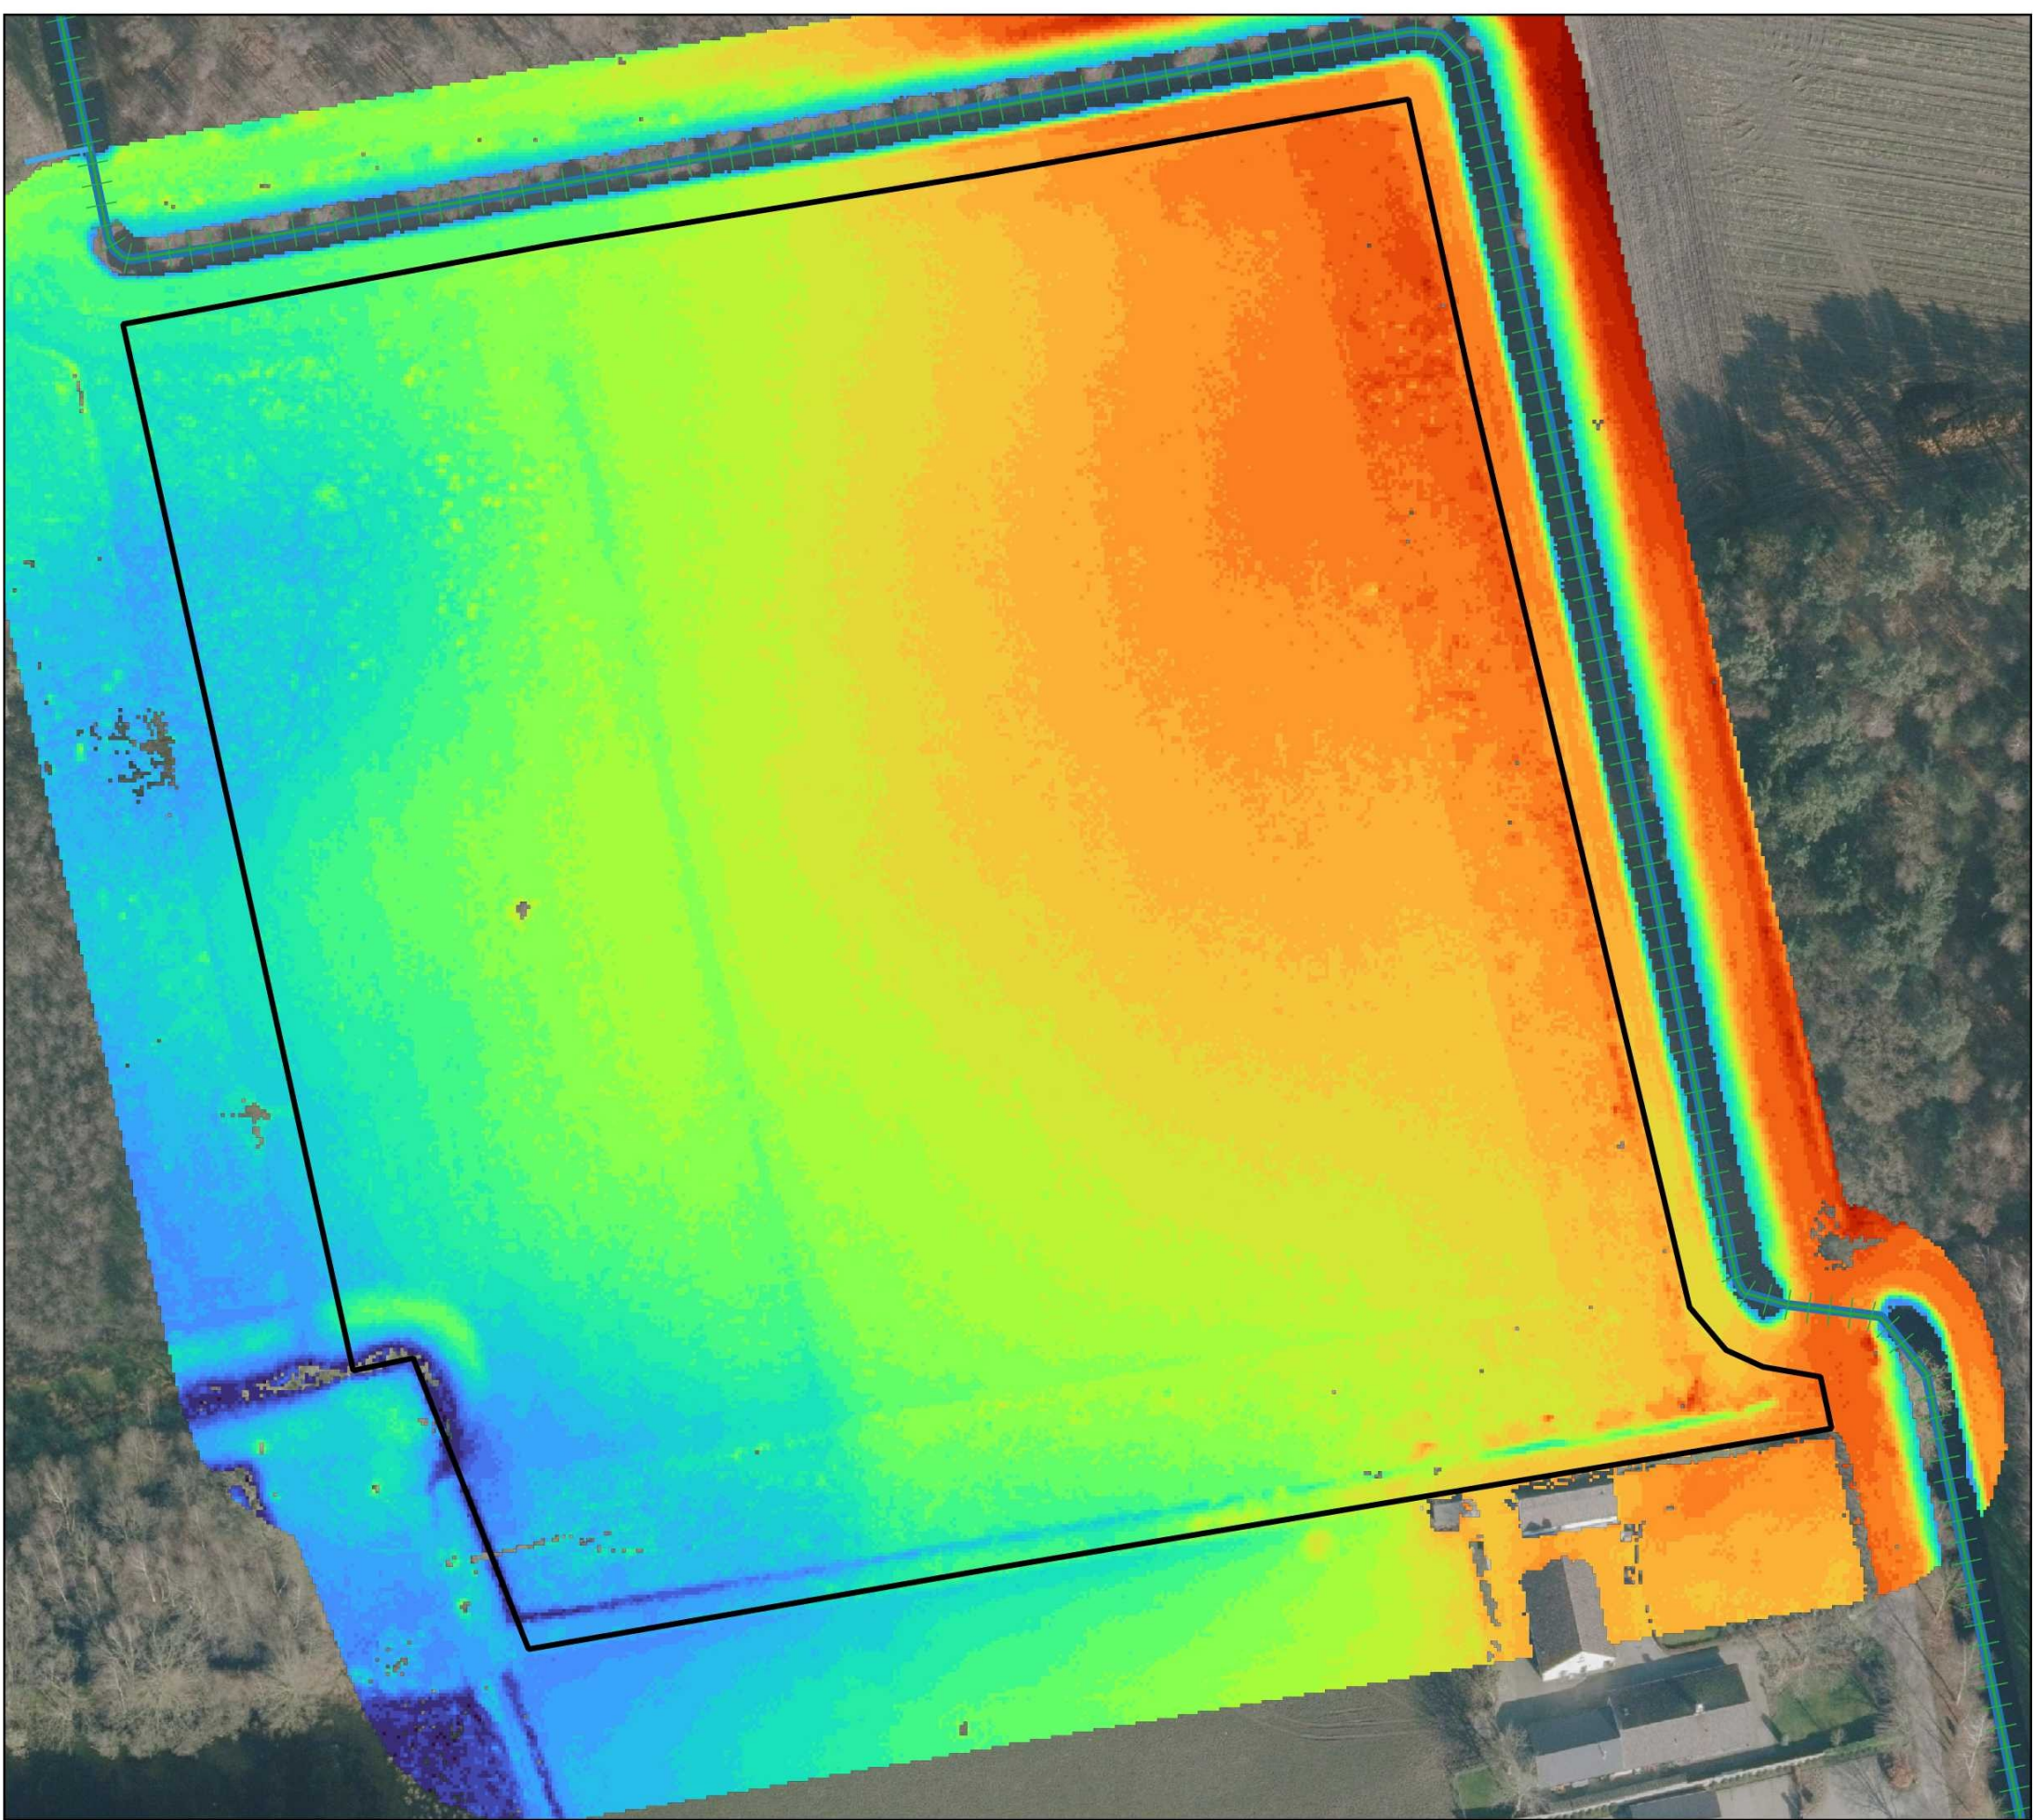

### LEGENDA

- Te verwerven percelen
- EVZ
- B-watergang
- A-wateren

### Hoogtes

- $\leq 13,4$
- 13,4 - 13,5
- 13,5 - 13,6
- 13,6 - 13,7
- 13,7 - 13,8
- 13,8 - 13,9
- 13,9 - 14,0
- 14,0 - 14,1
- 14,1 - 14,2
- 14,2 - 14,3
- 14,3 - 14,4
- 14,4 - 14,5
- 14,5 - 14,6
- 14,6 - 14,7
- 14,7 - 14,8
- 14,8 - 14,9
- 14,9 - 15,0
- 15,0 - 15,1
- 15,1 - 15,2
- 15,2 - 15,3
- 15,3 - 15,4
- 15,4 - 15,5
- 15,5 - 15,6
- 15,6 - 15,7
- 15,7 - 15,8
- 15,8 - 15,9
- 15,9 - 16,0
- 16,0 - 16,1
- $> 16,1$

Projectnummer: 103-24-BWZ  
Datum: 13-03-2025  
Opdrachtgever: Waterschap De Dommel  
Opdrachtnemer: BWZ Ingenieurs  
Auteur:   
Formaat: A2 Horizontaal  
Schaal: 1:1000

