LEGENDA

Bestaand

- Bestaande situatie
- Kadastrale grenzen
- Dwarsprofiel
- Bladgrens
- Duiker
- 13,75/13,95 Stuw; met winterpeil en zomerpeil in mNAP
- Bestaande boom

Ontwerp

- Watergang dempen
- Bos/begroeiing verwijderen
- Poel opschonen
- Talud herprofileren NVO 'Hoekje eraf'
- Talud, insteeklijn
- Talud, teenlijn
- Grondwal aanbrengen
- Nieuw beheerpad; 5m breed
- Solitaire boom aanplanten; inheemse soort
- Dood hout aanbrengen; onder de waterlijn
- Aanplant gemengd loofbos, met inheemse soorten zoals fladderiep, haagbeuk, zwarte els, winterlinde, gewone es.
- Aanplant gemengde mantelbeplanting, met inheemse soorten zoals wegedoorn, wilde mispel, gelderse roos en sporkehout.

Kabels en leidingen

- Data
- Water
- Gas lage druk
- Laagspanning
- Middenspanning
- Hoogspanning
- Drukriool
- Buis gevaarlijke inhoud
- Eis voorzorgsmaatregel

Opmerkingen:

- Maten in meters;
- Dimensies van materialen in millimeters;
- Hoogtematen in meters t.o.v. NAP

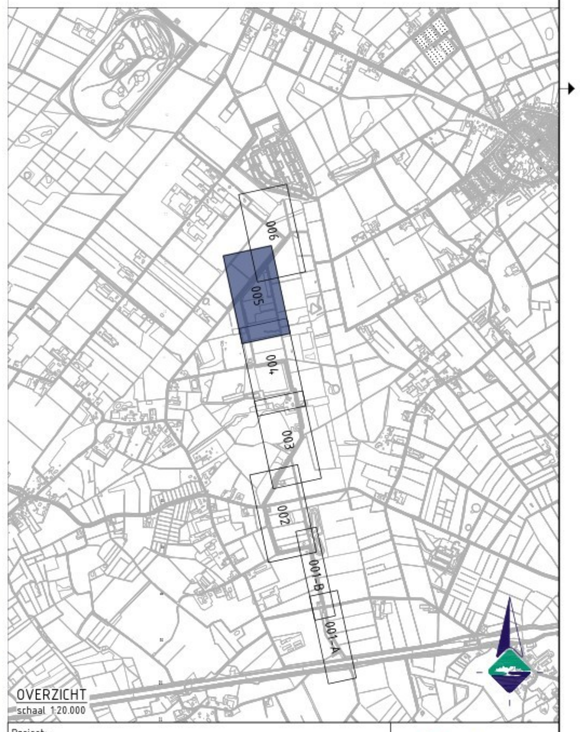

OVERZICHT
schaal 1:20.000

SITUATIE - 005
schaal 1:500

Project:
EVZ Beeksche Waterloop Zuid

Onderdeel:
Situatie

bwz ingenieurs
Lekkje 15
4121 KG Everdingen
t. 0347 745 800
w. www.bwz-ingenieurs.nl

Opdrachtgever:
Waterschap De Dommel

Datum:	01-09-2025	Projectnummer:	103-24-BWZ
Schaal:	1:500 / 1:20.000	Besteknummer:	
Formaat:	A0	Getekend:	
Fase:	DO	Gecontroleerd:	
Versie:	2.0	Projectleider:	
Status:	DEFINITIEF	Tekeningnummer:	
Blad:	5 van 7		103-24-TE-DO-005

103-24-TE-DO-001tm007.dwg