

### renvooi

- bedrijfswoning
- bijgebouw
- agrarische bedrijfsbebouwing
- onderlegger (GBKN)
- perceelsgrens

#### Kraatsweg 5a

gebouw	functie	oppervlakte
1	bedrijfswoning	-
2	bijgebouw	78,8 m <sup>2</sup>
3	stal	1.346,8 m <sup>2</sup>
4	stal	818,3 m <sup>2</sup>
5	kippenhok	21,7 m <sup>2</sup>
totaal:		2.265,6 m <sup>2</sup>

#### Rijnsteeg 14

gebouw	functie	oppervlakte
6	bedrijfswoning 2 wooneenheden	-
7	deel	210 m <sup>2</sup>
8	stal	171 m <sup>2</sup>
9	schuur	190 m <sup>2</sup>
10	schuur	118 m <sup>2</sup>
11	loods	246 m <sup>2</sup>
12	stal	1300 m <sup>2</sup>
13	stal	1517 m <sup>2</sup>
14	loods	44 m <sup>2</sup>
totaal:		3.796 m <sup>2</sup>

#### Kadastraal bekend:

- Gemeente: BENNEKOM
- sectie: A
- perceel nr.: 556, 556, 1407  
1515, 1516
- schaal: 1 : 1000



Kierkamperweg 15  
6721 TE Bennekom  
t: 0318 - 41 40 51  
e: info@rozeboom.nl

projectnr. **4373**      onderwerp **BESTAANDE SITUATIE**      RIJNSTEEG 14 & KRAATSWEG 5<sup>a</sup>, BENNEKOM

datum: 6 september 2024  
schaal: 1 : 2000





### renvooi

- woning
- te handhaven bebouwing
- te slopen bebouwing
- onderlegger (GBKN)
- perceelsgrens

#### Kraatsweg 5a

gebouw	functie	oppervlakte
1	bedrijfswoning	-
2	bijgebouw	78,8 m <sup>2</sup>
3	stal	1.346,8 m <sup>2</sup>
4	stal	818,3 m <sup>2</sup>
5	kippenhok	21,7 m <sup>2</sup>
totaal te handhaven:		100,5 m <sup>2</sup>
totaal te slopen:		2.165,1 m <sup>2</sup>

#### Rijnsteeg 14

gebouw	functie	oppervlakte
6	bedrijfswoning 2 wooneenheden	-
7	deel	210 m <sup>2</sup>
8	stal	171 m <sup>2</sup>
9	schuur	190 m <sup>2</sup>
10	schuur	118 m <sup>2</sup>
11	loods	246 m <sup>2</sup>
12	stal	1300 m <sup>2</sup>
13	stal	1517 m <sup>2</sup>
14	loods	44 m <sup>2</sup>
totaal te handhaven:		571 m <sup>2</sup>
totaal te slopen:		3.225 m <sup>2</sup>

#### Kadastraal bekend:

- Gemeente: BENNEKOM
- sectie: A
- perceel nr.: 556, 556, 1407  
1515, 1516
- schaal: 1 : 1000



**ROZEBOOM**  
makelaardij

Kierkamperweg 15  
6721 TE Bennekom  
t: 0318 - 41 40 51  
e: info@rozeboom.nl

projectnr. **4373**    onderwerp **SLOOPOVERZICHT**

RIJNSTEEG 14 & KRAATSWEG 5<sup>a</sup>, BENNEKOM


datum: 4 april 2025  
schaal: 1 : 2000

**LANDBORG**  
■ BENUT DE RUIMTE



## renvooi


- woning
- bijgebouw
- nieuwe woning
- onderlegger (GBKN)
- perceelsgrens

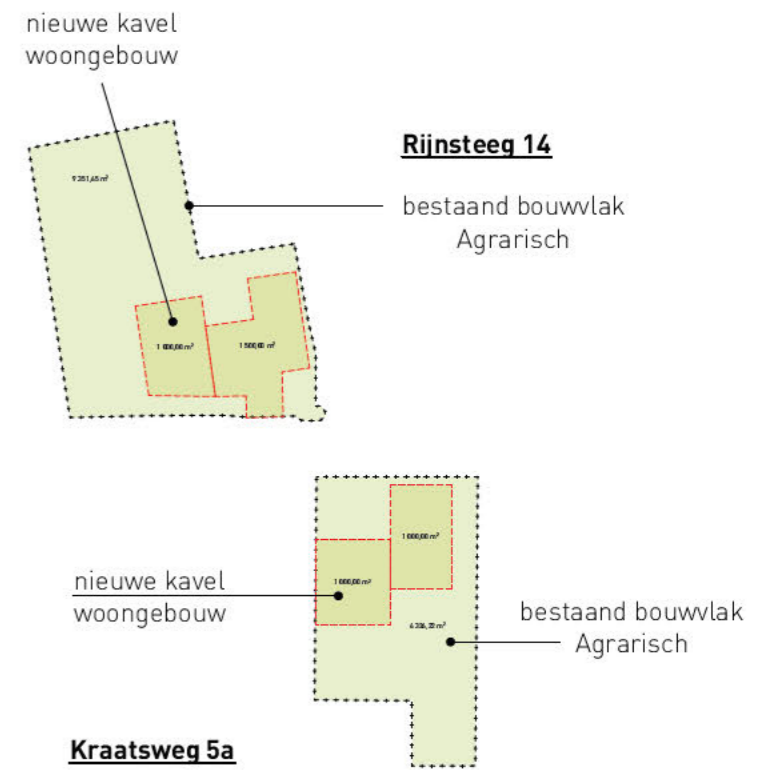

overzicht nieuwe bestemmingen met nieuwe bouwkvavels

Kadastraal bekend:

- Gemeente: BENNEKOM
- sectie: A
- perceel nr.: 556, 556, 1407
- 1515, 1516
- schaal: 1 : 1000

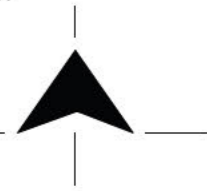

**ROZEBOOM**  
makelaardij

Kierkamperweg 15  
6721 TE Bennekom  
t: 0318 - 41 40 51  
e: info@rozeboom.nl

projectnr. **4373**      onderwerp **NIEUWE SITUATIE**      datum: 13 november 2025  
**RIJNSTEEG 14 & KRAATSWEG 5<sup>a</sup>, BENNEKOM**      schaal: 1 : 1000

**LANDBORG**  
■ BENUT DE RUIMTE