






voorgevel  
1:100

linker zijgevel  
1:100

achtergevel  
1:100

rechter zijgevel  
1:100

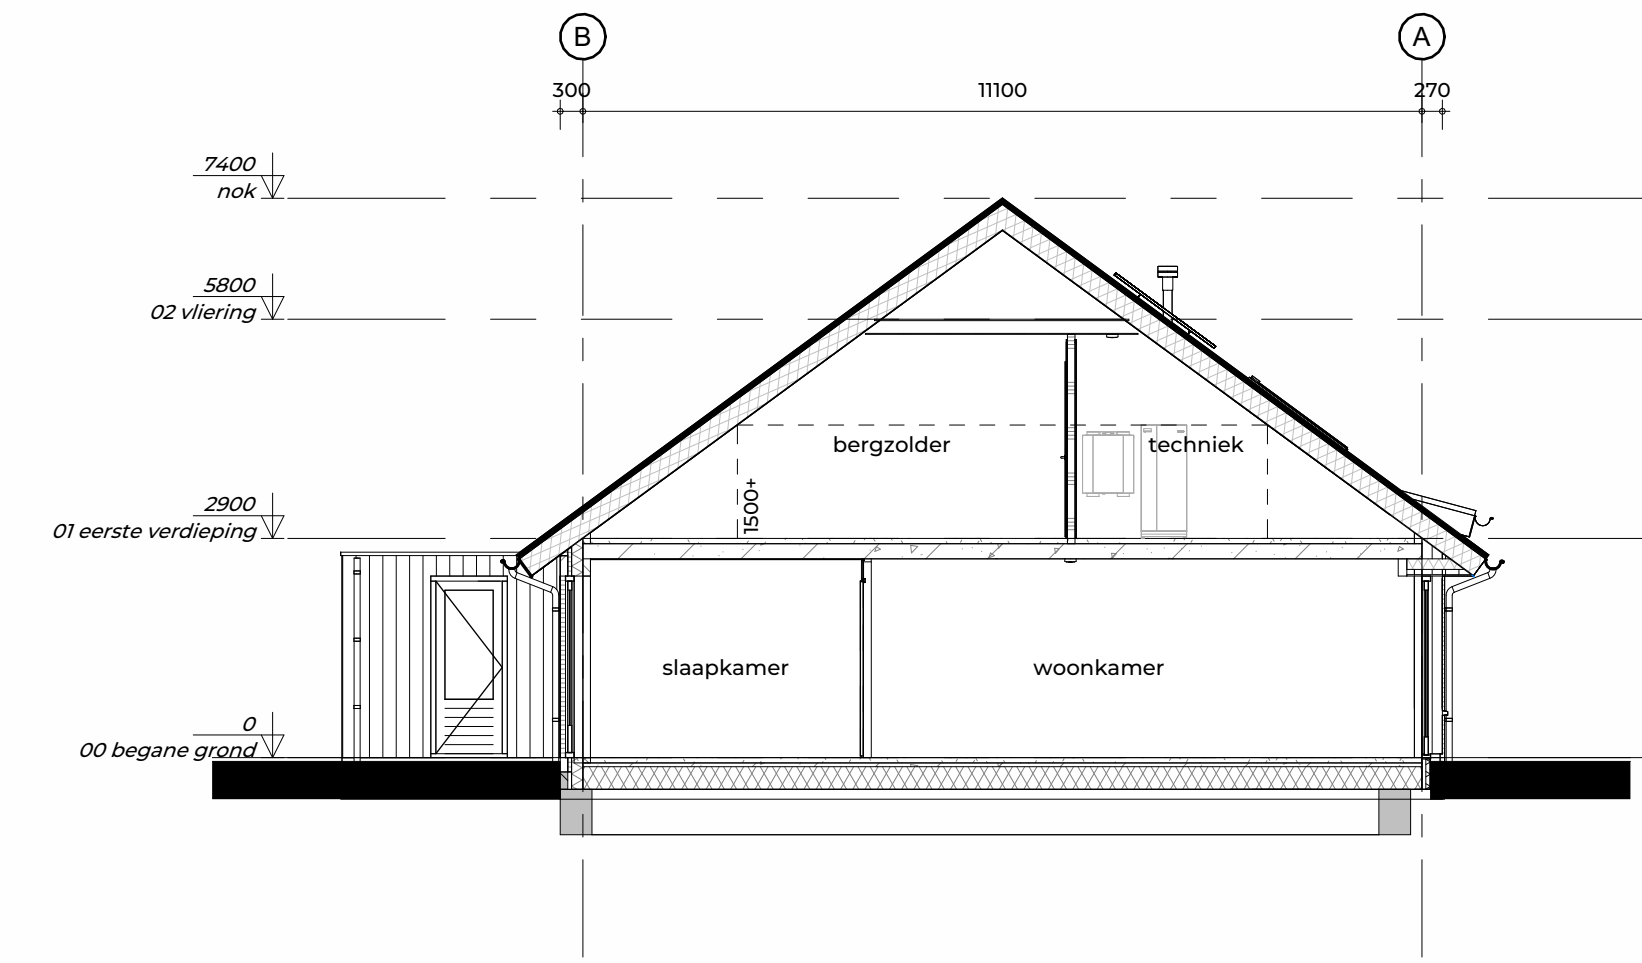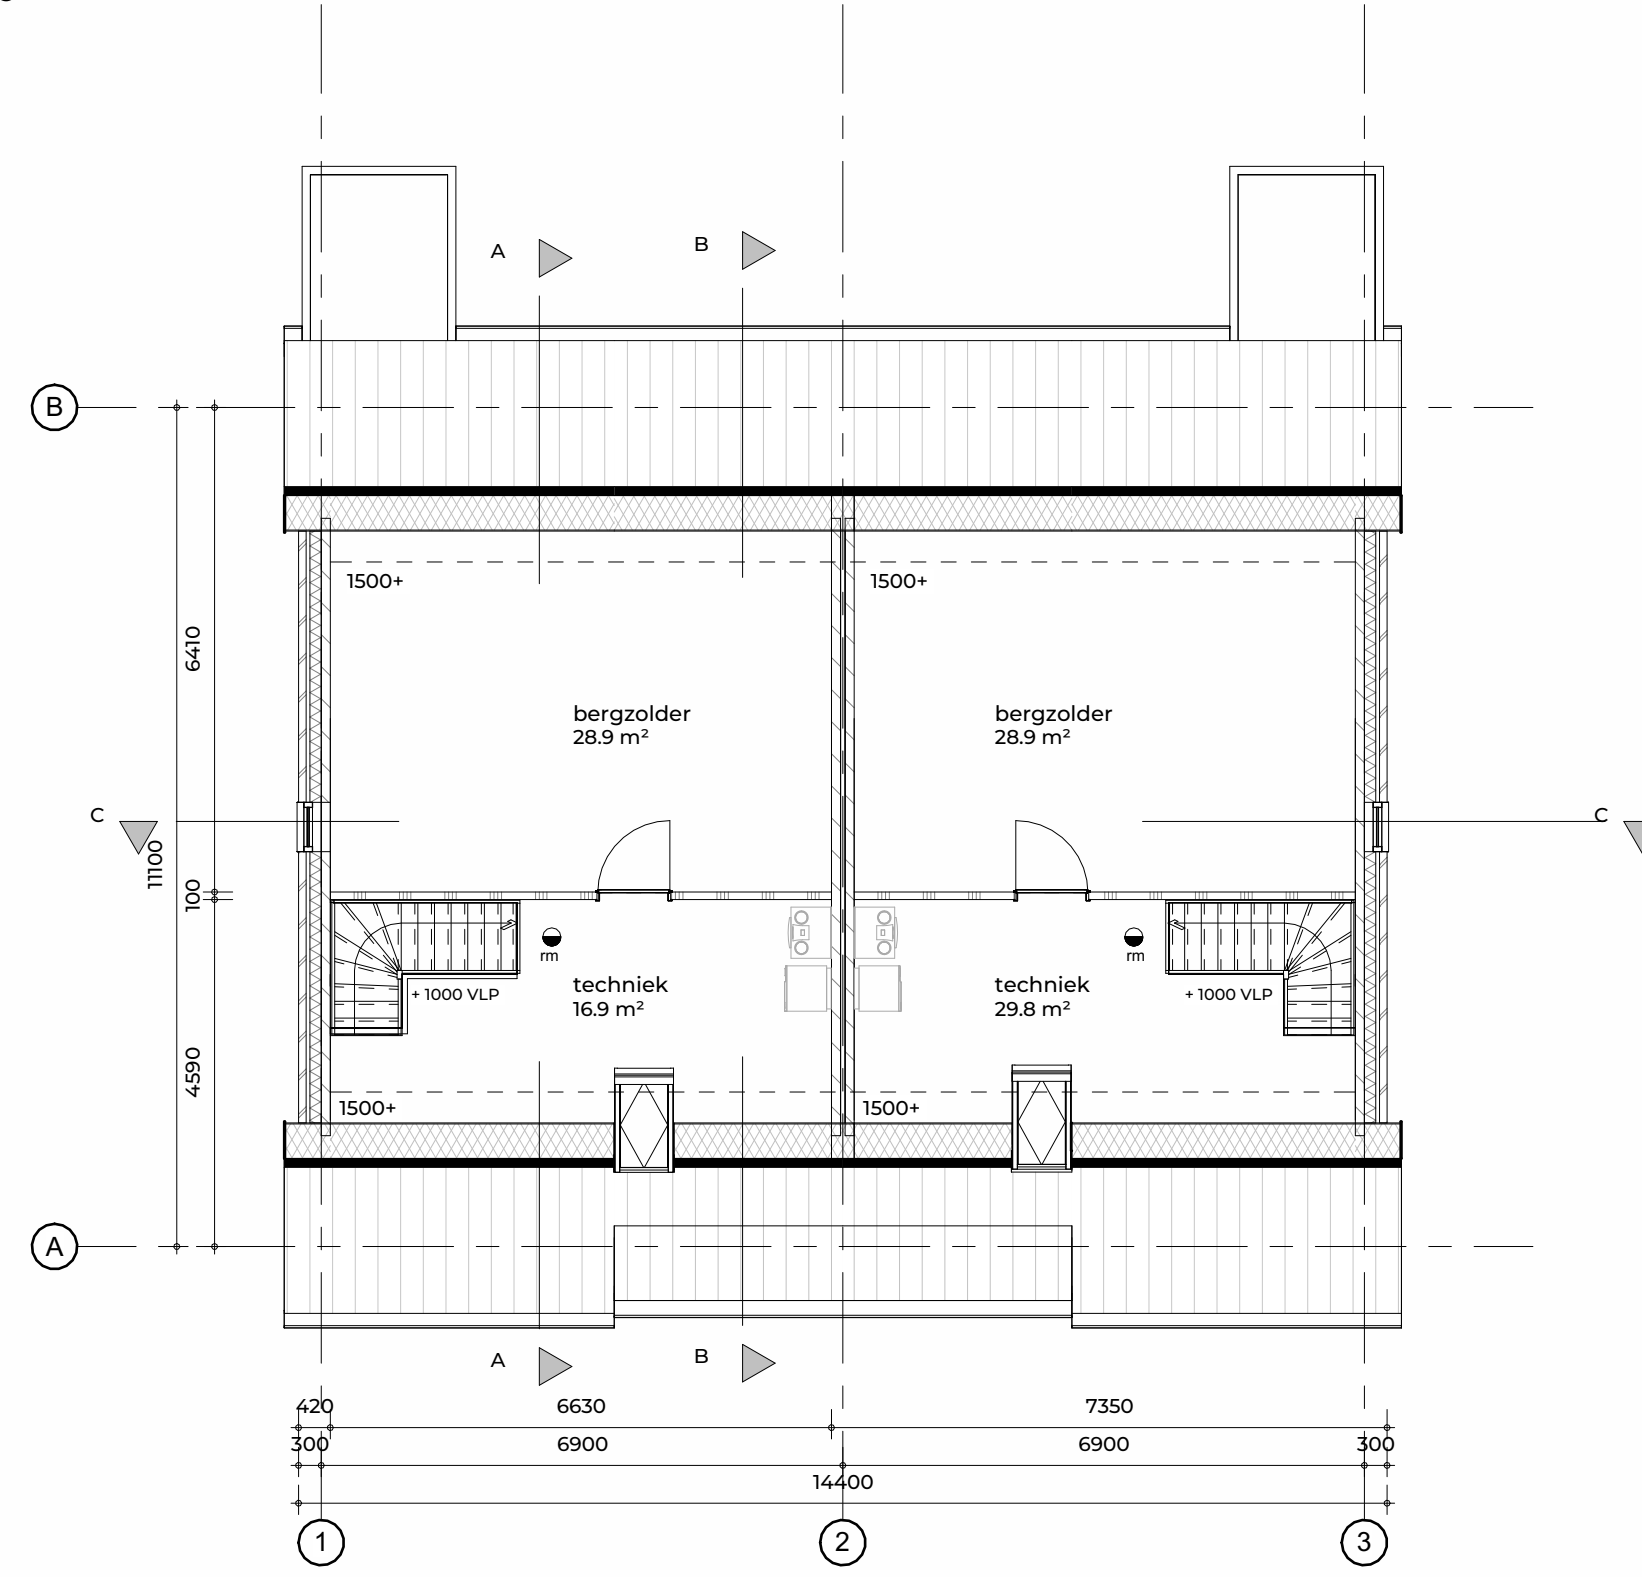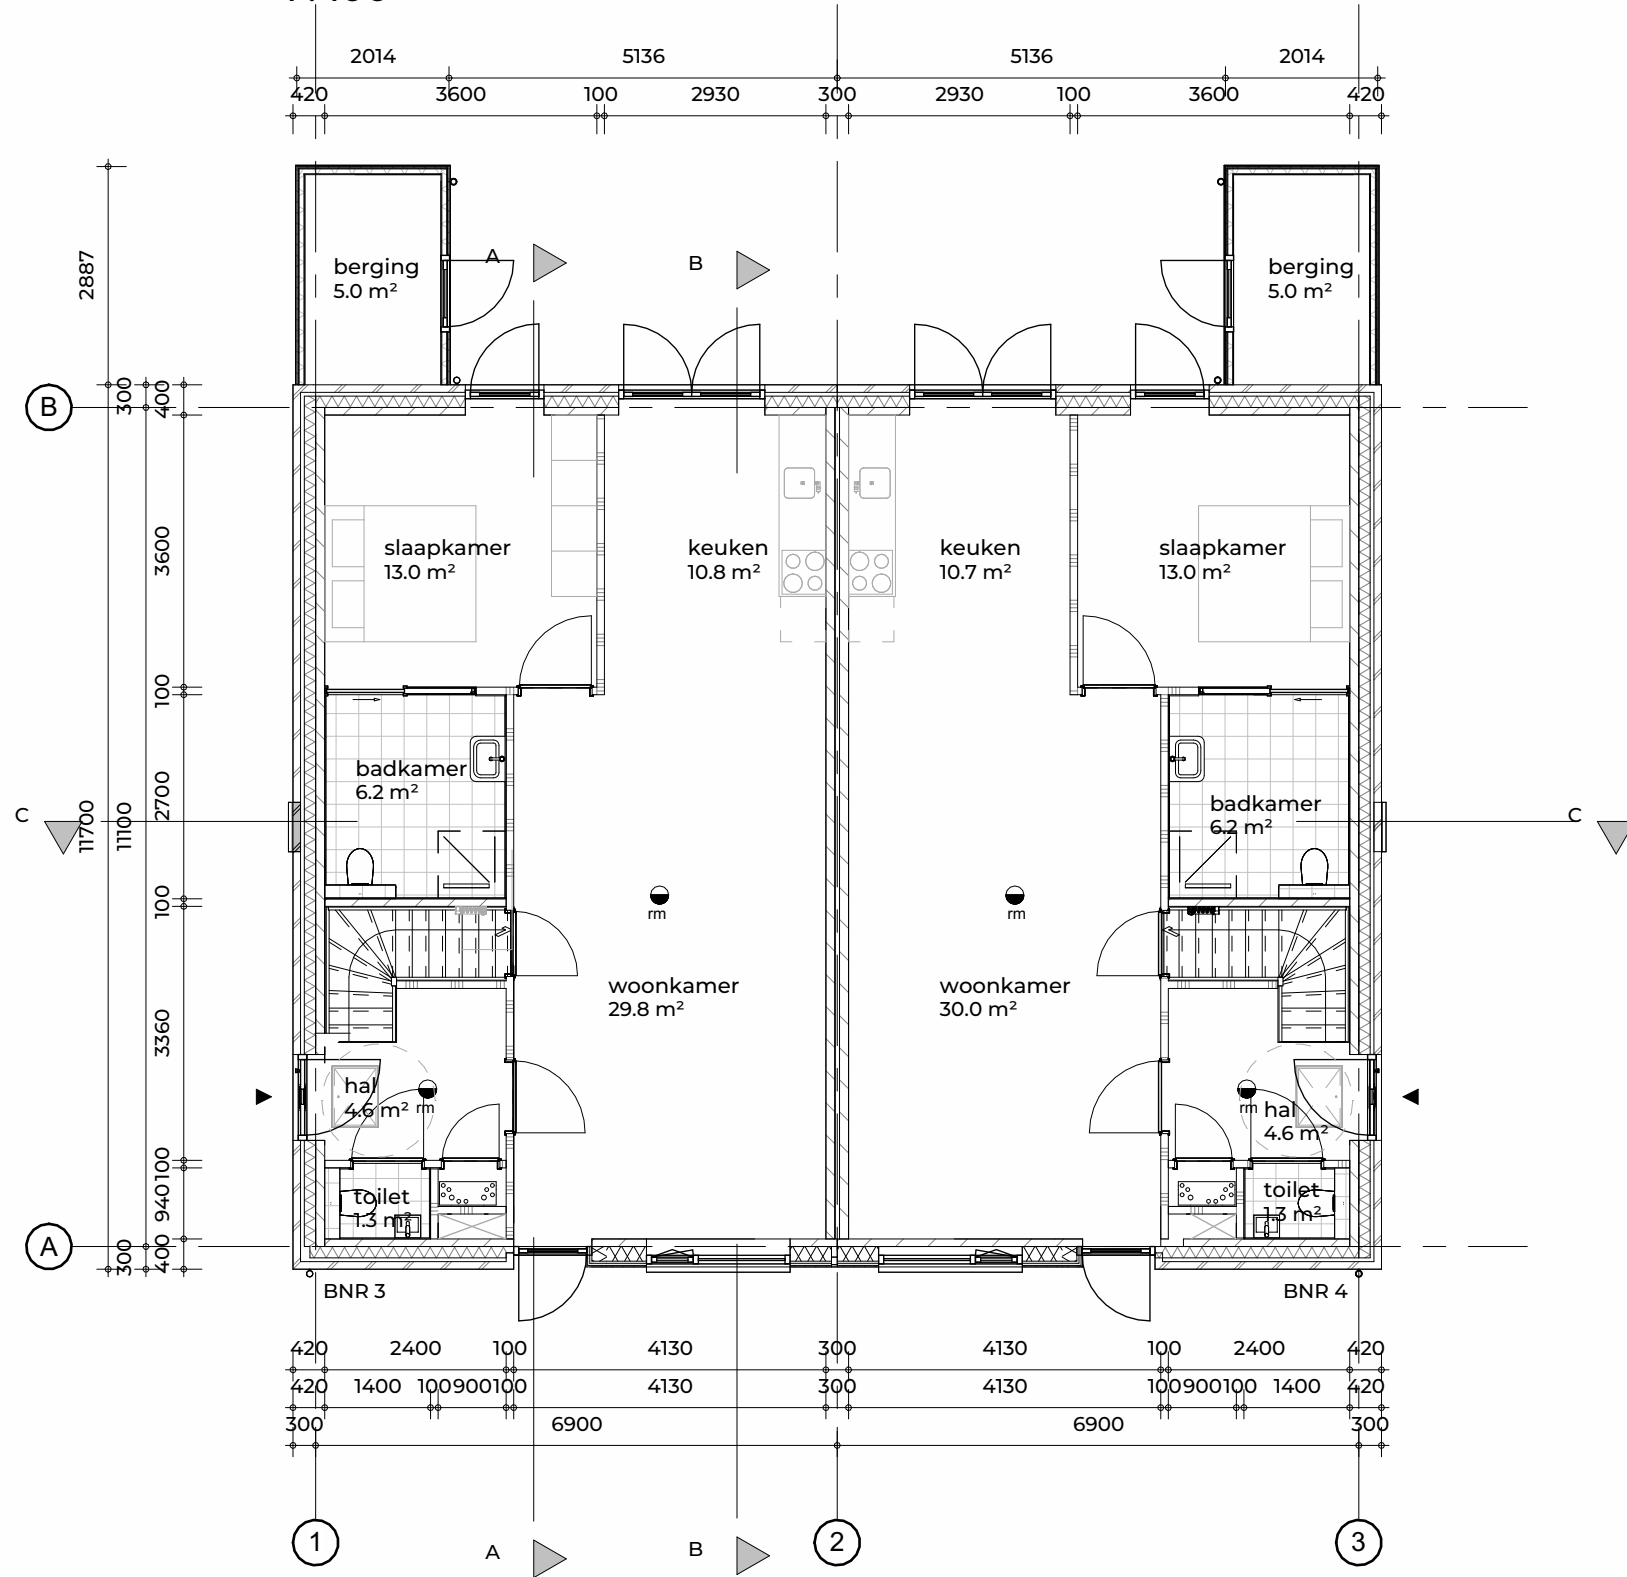

doorsnede A-A  
1:100

begane grond  
1:100

eerste verdieping  
1:100

FIER  
ARCHITECTEN

OPDRACHTGEVER:  
Bunte vastgoed oost  
Amsterdamsstraatweg 34a  
Postbus 8029 | 6710 AA Ede

PROJECT:  
De Wulfshoeve - Nijkerk

GETEKEND: DATUM:  
24-11-2025

SCHAAL: GEWIJZIGD:  
1:100

TEKENING:  
Wulfshoeve Blok 2  
Definitief ontwerp

PROJECTNR: TEK.NR:  
21024 DO-101.2

NIEUWSTRAAT 9, 3860 A3 NIJKERK | 033 - 24 711 20  
CONTACT@FIERARCHITECTEN.NL | FIERARCHITECTEN.NL

HTEKASO\2025\21024\21024\101.2\_Tekening\3\_Wulfshoeve\2024 De Wulfshoeve Blok 2.rvt

doorsnede C-C  
1:100

doorsnede B-B  
1:100

situatie  
1:1000

