


Bovenaanzicht

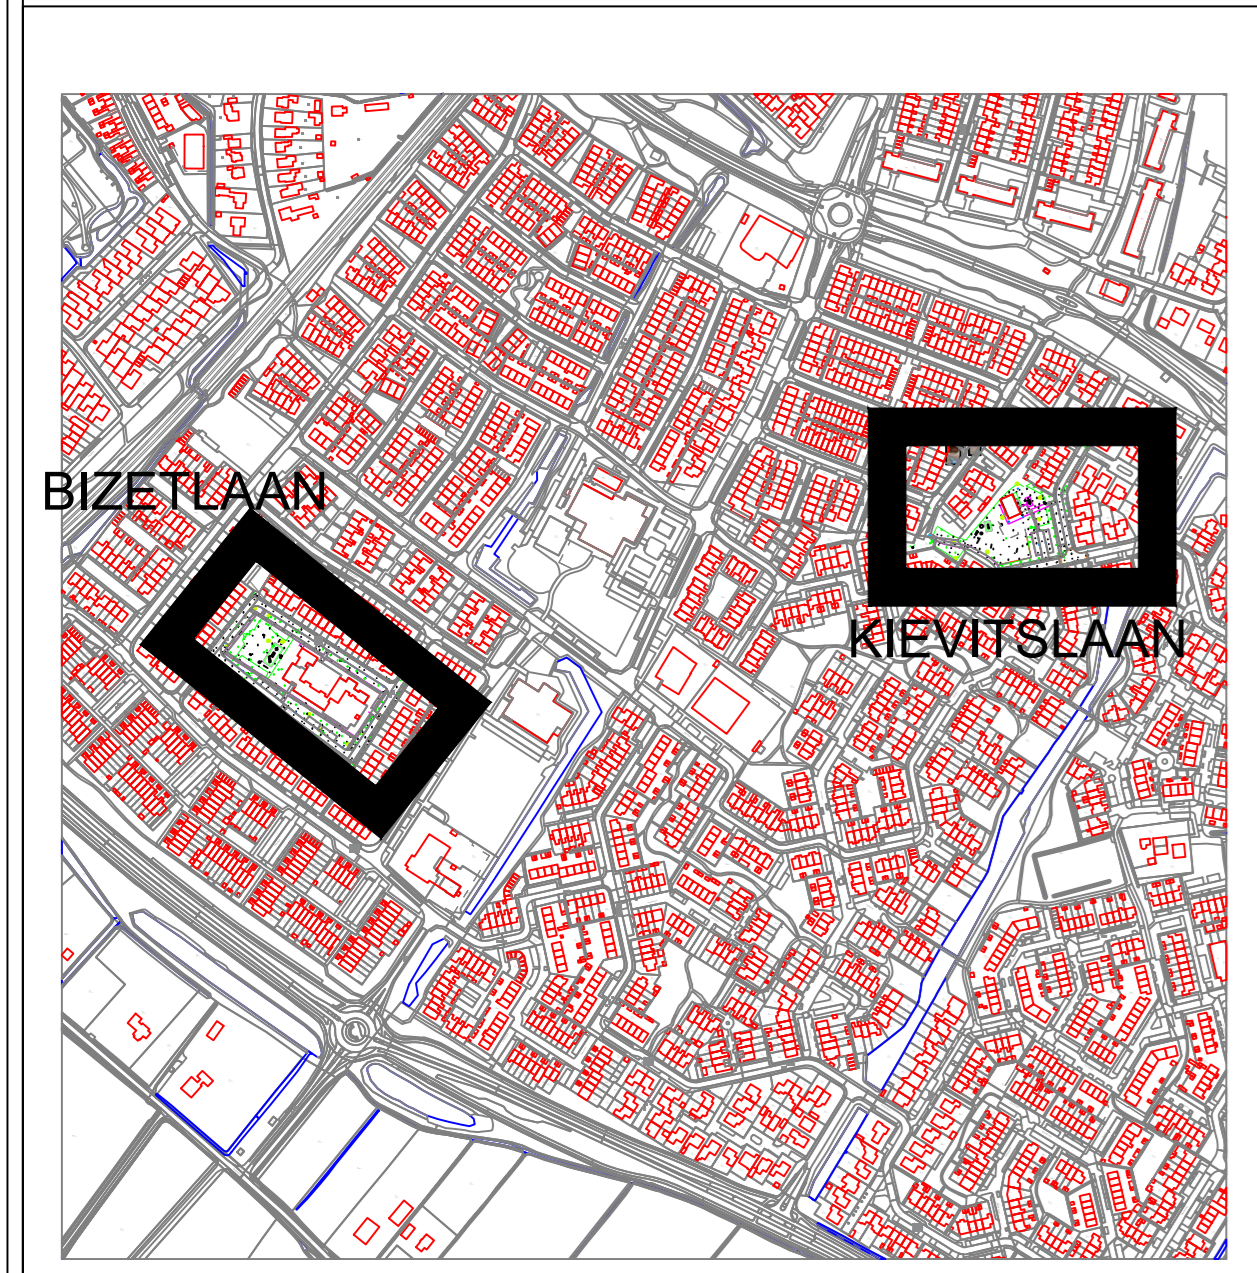

Bovenaanzicht overzicht

Opdrachtgever: Gemeente Nijkerk		Werkomschrijving: Inmeting gebied Kievitslaan		
Referentie: 24113 Paasboer Nijkerk				
	Meetspecialist: MSI		Schaal: 1:200	
	Toestel: TS16		Tek. nr.: 2/2	
	Beleidsnaam: 24113-B-241216		Getekend: JSE	Datum: 18-12-2024
	GEORGE BV Beleidsnaam: 24113-B-241216 Tel: 033-3026060 Info@georgebv.nl			