
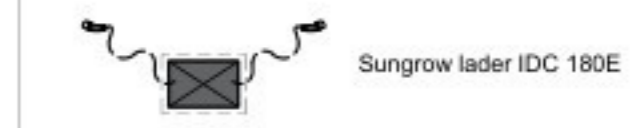


- RENVOOI
VERKLARING TERREINRICHTING:
- Erfgrens
- VERKLARING KLIC KABELS & LEIDINGEN:
- Gas lage druk leiding
 - Gas hoge druk leiding
 - Middenspanning
 - Laagspanning
 - Hoogspanning
 - Water
 - Riool
 - Gasleiding
 - Mantelbuis
 - Data
 - Eis voorzorgsmaatregel
- Indicatie kabel trace l.b.v. voedingskabel, 1x mantelbuis 125mm.

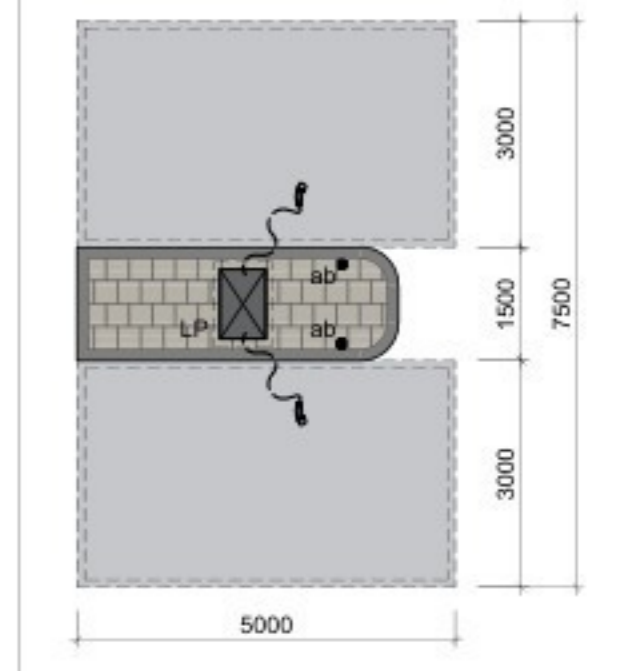

Kadastrale situatie
 Kadastrale gemeente: Helmond
 Sectie: C
 Nummer: 11243
 Schaal: 1:1000

VOLLENHOVEN
 olie technologie >>>
SCHETSONTWERP

Datum wijziging D		
Datum wijziging C		
Datum wijziging B		
Datum wijziging A	30-06-2025	Layout aangepast

Project:
 Vollenhoven | Boerenbond Helmond
 Deltaweg 2, 5709 AC Helmond
 Ondaarwer:
 Situatietekening
 Voorstel EV-laden

Werknummer: PR25000232
 Blad: SO-B101
 Formaat: A0
 Schaal: 1:100

Kleine F. Lullersweg 253
 Postbus 525
 7300 AM APELDOORN

ContrAll

Copyright ContrAll projectrealisatie B.V. Apeldoorn

