


Constructies algemeen
Noodoverstortstelsysteem

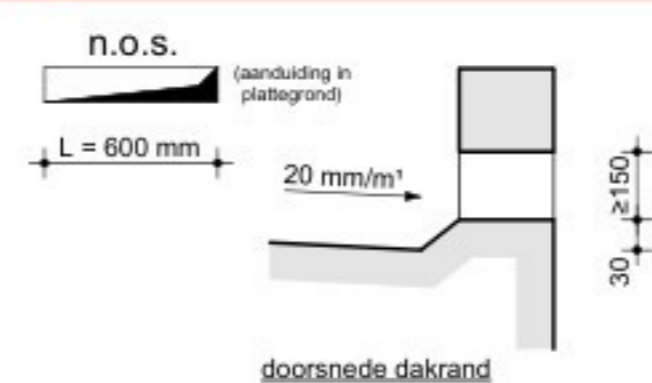

- Voor berekening benodigde afmetingen noodoverstorten, zie constructief uitgangspuntenrapport WSP.
 - Voor locatie noodoverstorten en afschotrichtingen, zie tekeningen architect.

Voor constructieve uitgangspunten WSP, zie rapport. Model is gebaseerd op digitale onderligger data.

Nieuwbouw Welkoop te Gemert

Dak

Opdrachtgever	BRAVECO Bouwbedrijf B.V.	Ver.	1	Datum	25-07-2025	Omschrijving van de versie	Tek.	NPS
Adres	Bouwkundig Tekemburo [redacted] v.o.f.					Te uitgeven		
Projectnummer	SGU022725							
Projectleider	[redacted]							
Constructor	[redacted]							
Werkleur	[redacted]							

TECHNISCH ONTWERP
DEFINITIEF

WSP Nederland
 Rijngrader 41
 3439 LM NIEUWEGEIN
 088 - 910 20 90
 nl.utrecht@wsp.com
 www.wsp.com

Formaat: A1P Schaal: 1:100 Datum: 25-07-2025
 Bladnummer: TO-11 Versie: 1