




Gevel as 1  
(schaal 1 : 100)

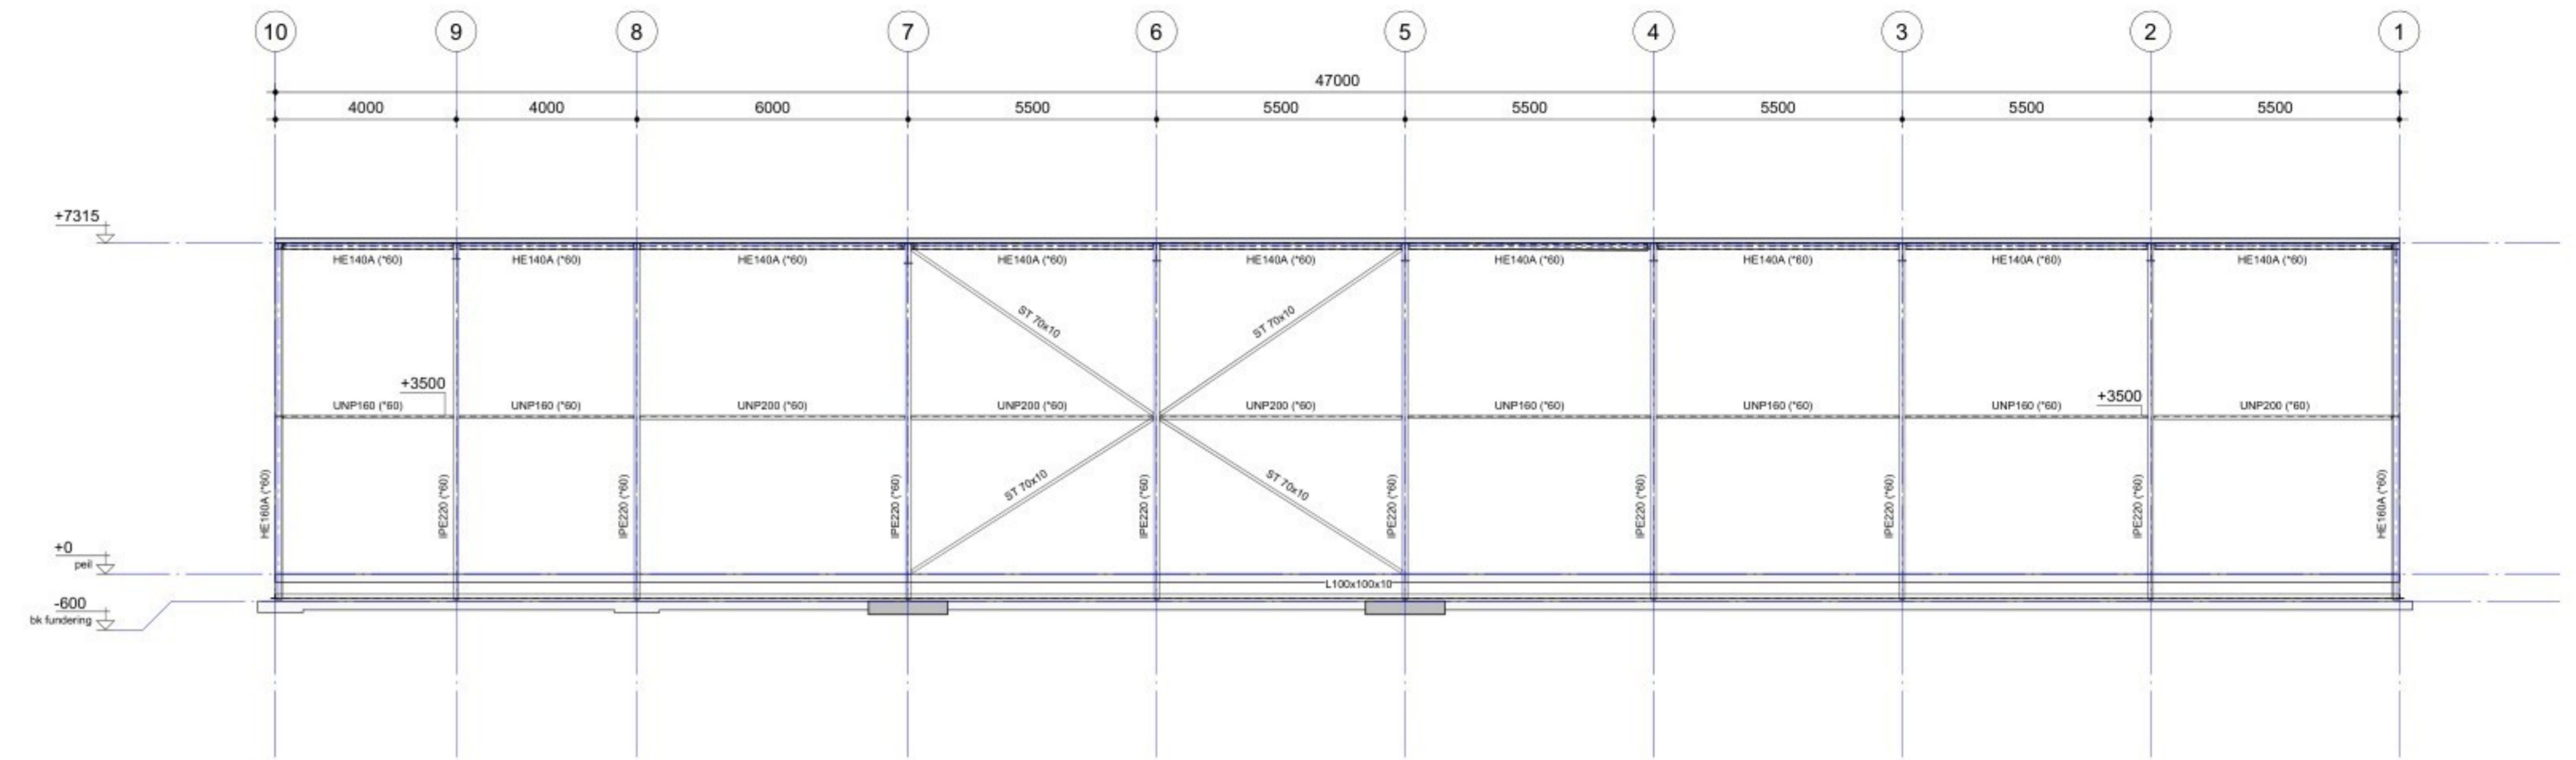

Gevel as A  
(schaal 1 : 100)

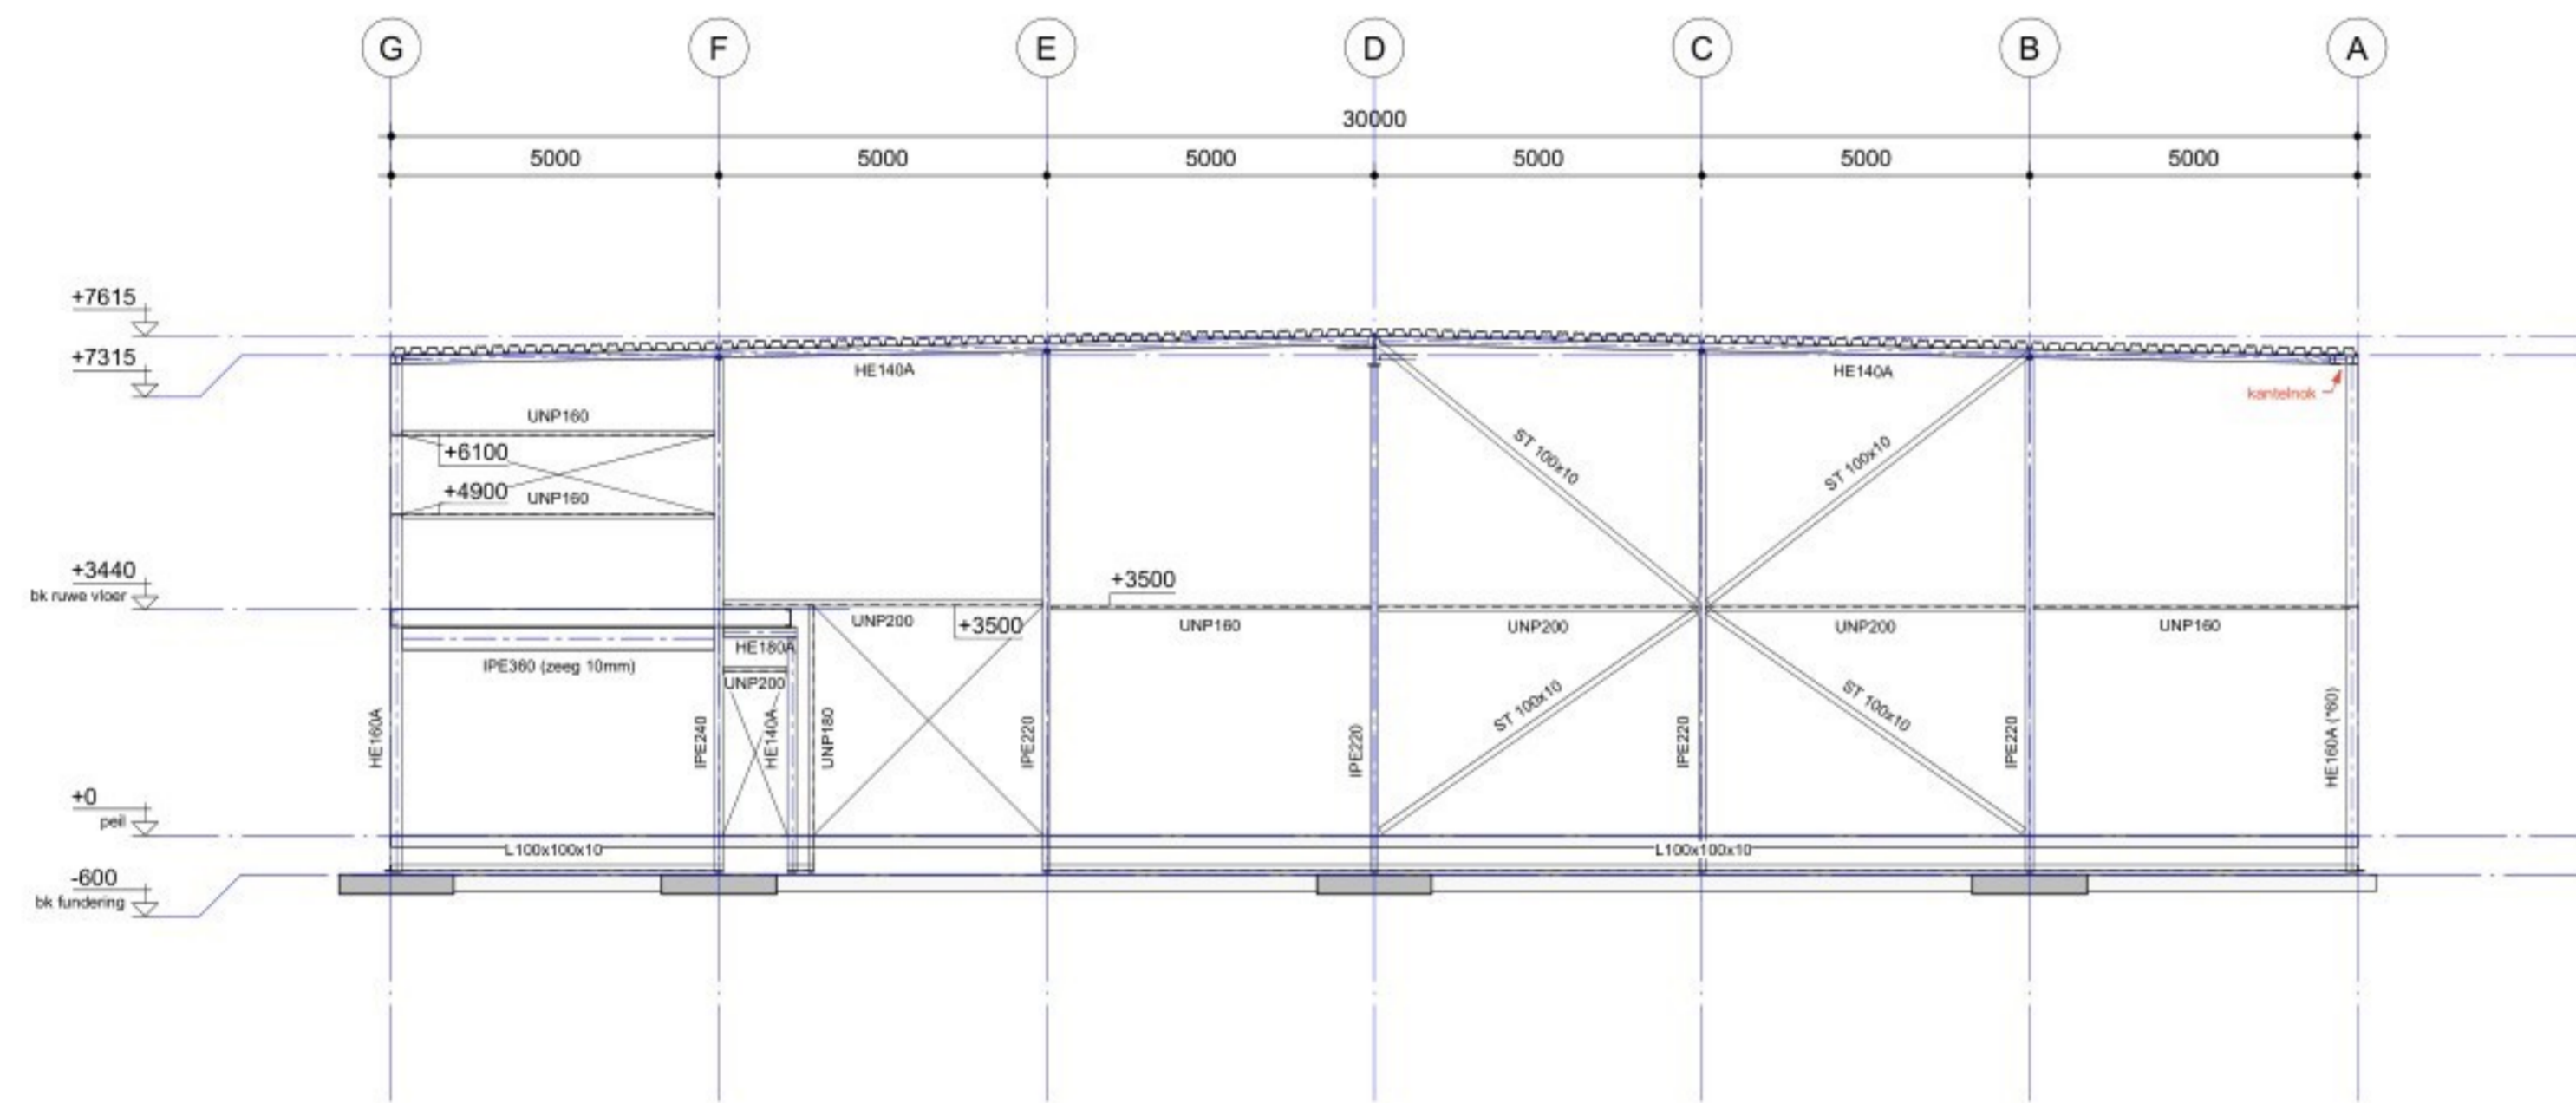

Gevel as 10  
(schaal 1 : 100)

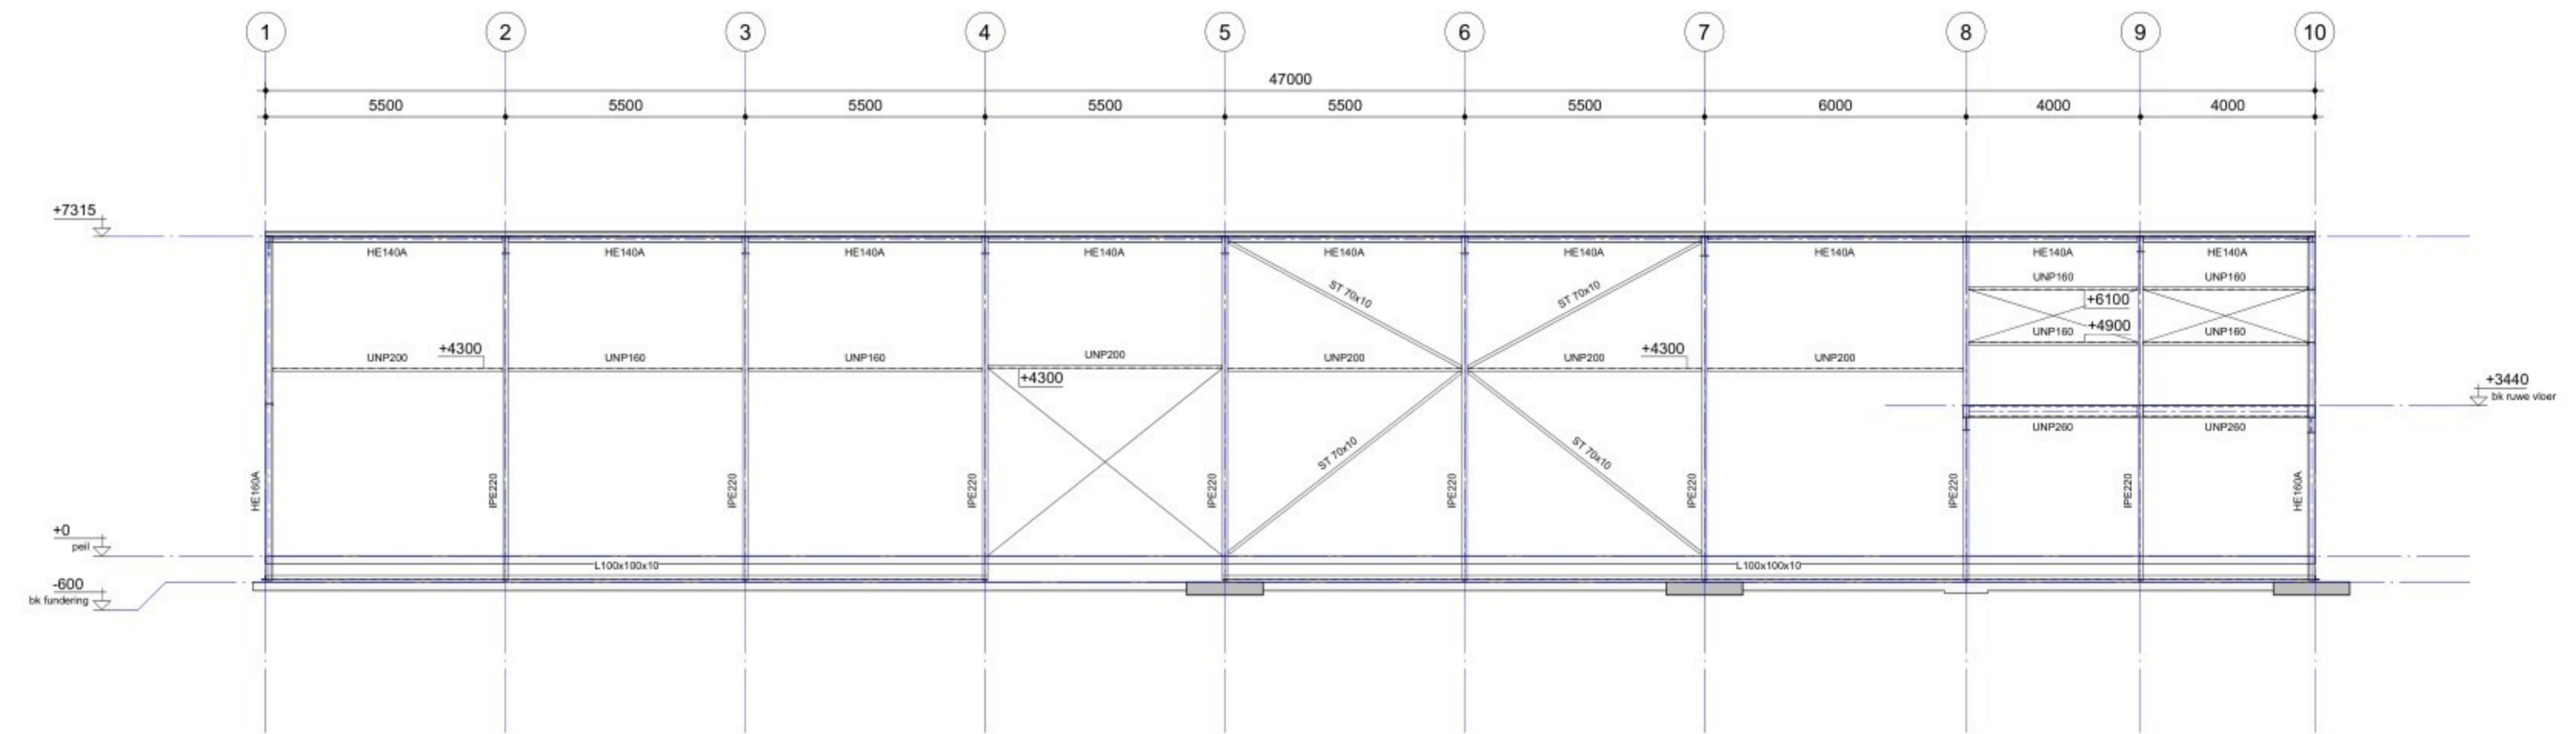

Gevel as G  
(schaal 1 : 100)

Voor constructieve uitgangspunten WSP, zie rapport. WSP is gebaseerd op digitale onderliggende data.

**Nieuwbouw Welkoop te Gemert**

**Gevelaanzichten**

Opdrachtgever	BRAVECO Bouwbedrijf B.V.	Nr.	1	Status	25-07-2025	Omschrijving van de versie	Tot.
Aanbest	Bouwkundig Tekening v.o.f.					Te uitgifte	NPS
Projectnummer	SGU022725						
Projectleider		Periode					
Coördinator		Periode					
Medeontwerper		Periode					

**TECHNISCH ONTWERP**

**DEFINITIEF**

WSP

WSP Nederland  
Ringsedde 41  
3439 LM NIEUWEGEM  
088 - 319 20 90  
nl.technisch@wsp.com  
wsp.com

Formaat	1100x594	Schaal	1 : 100	Datum	25-07-2025
Bladnummer	TO-20	Versie	1		

Drawing created with Autodesk Revit 2023 © SGU022725\_WSP\_CON\_R23.rvt