




as 2
(schaal 1 : 100)

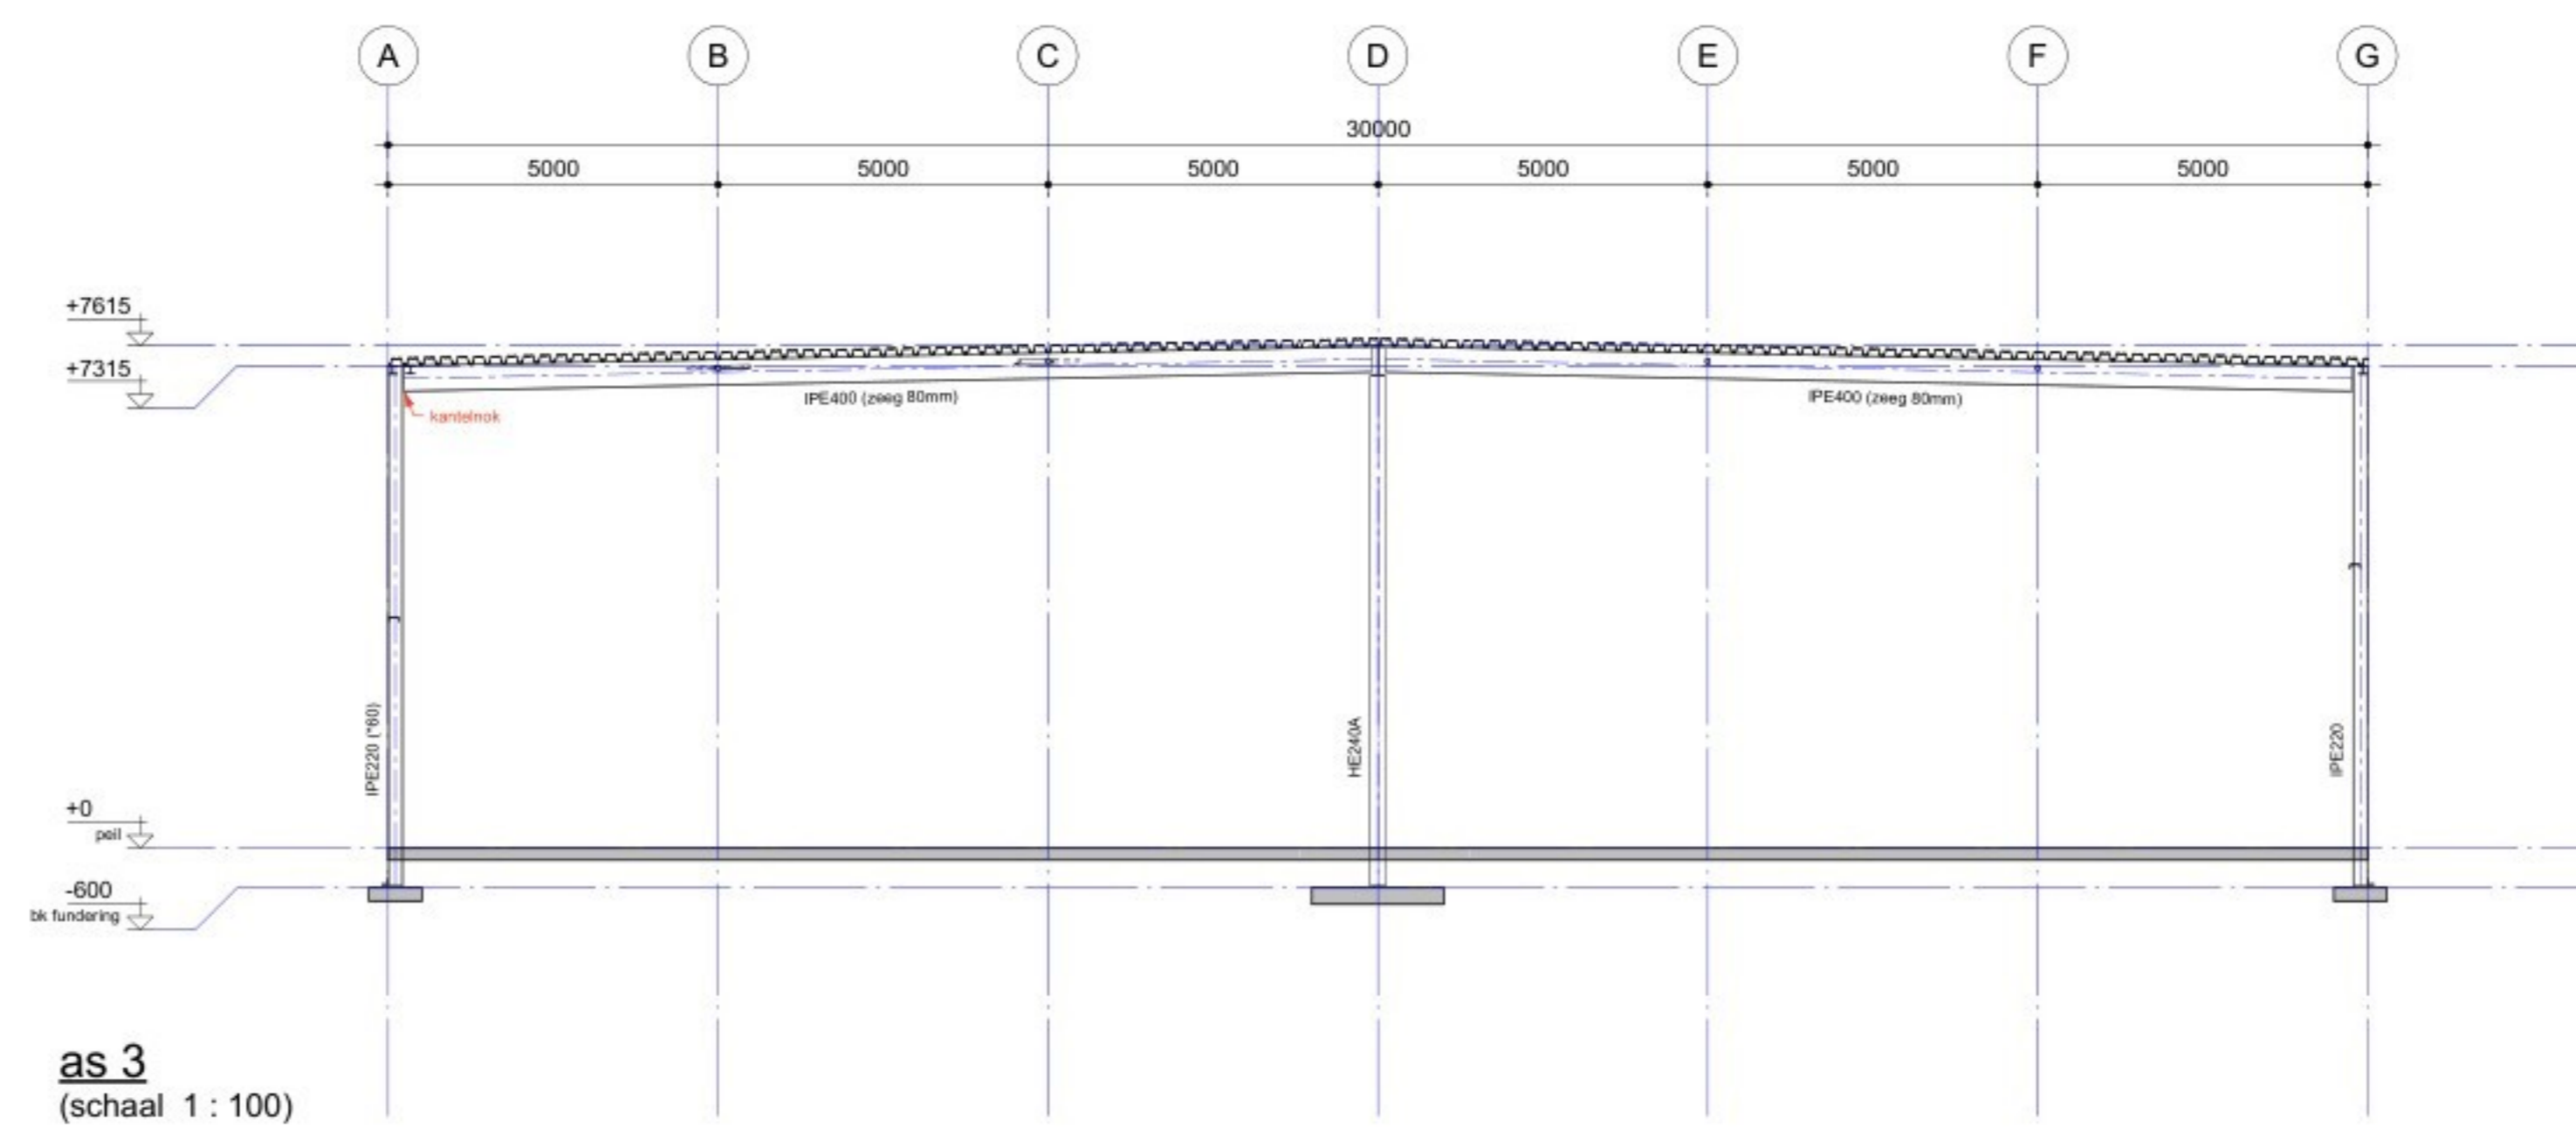


as 3
(schaal 1 : 100)

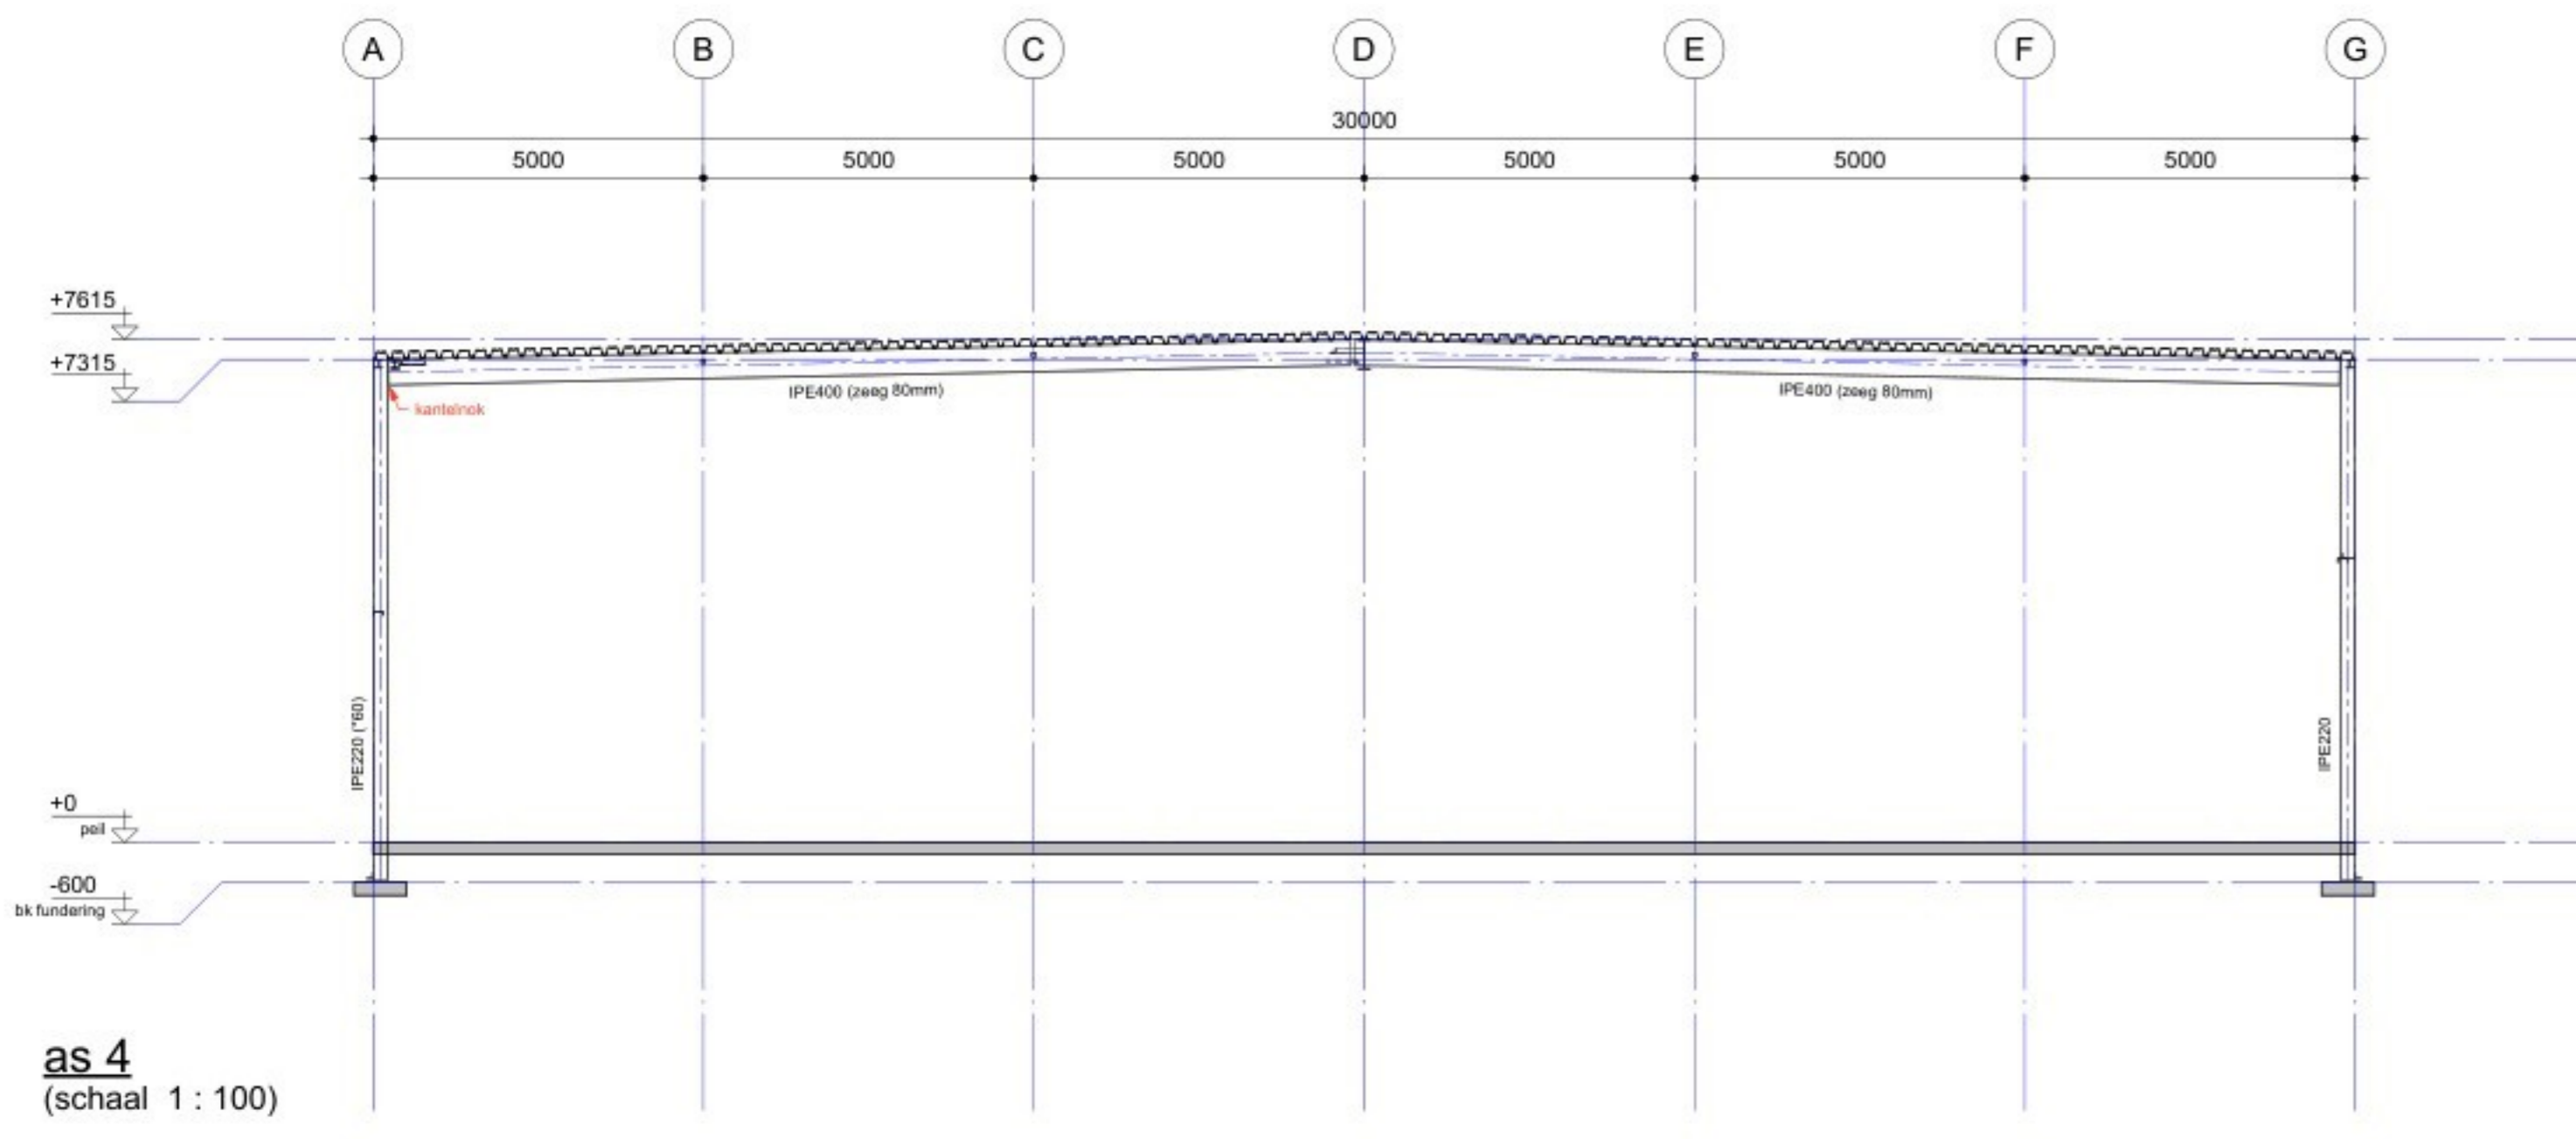


as 4
(schaal 1 : 100)

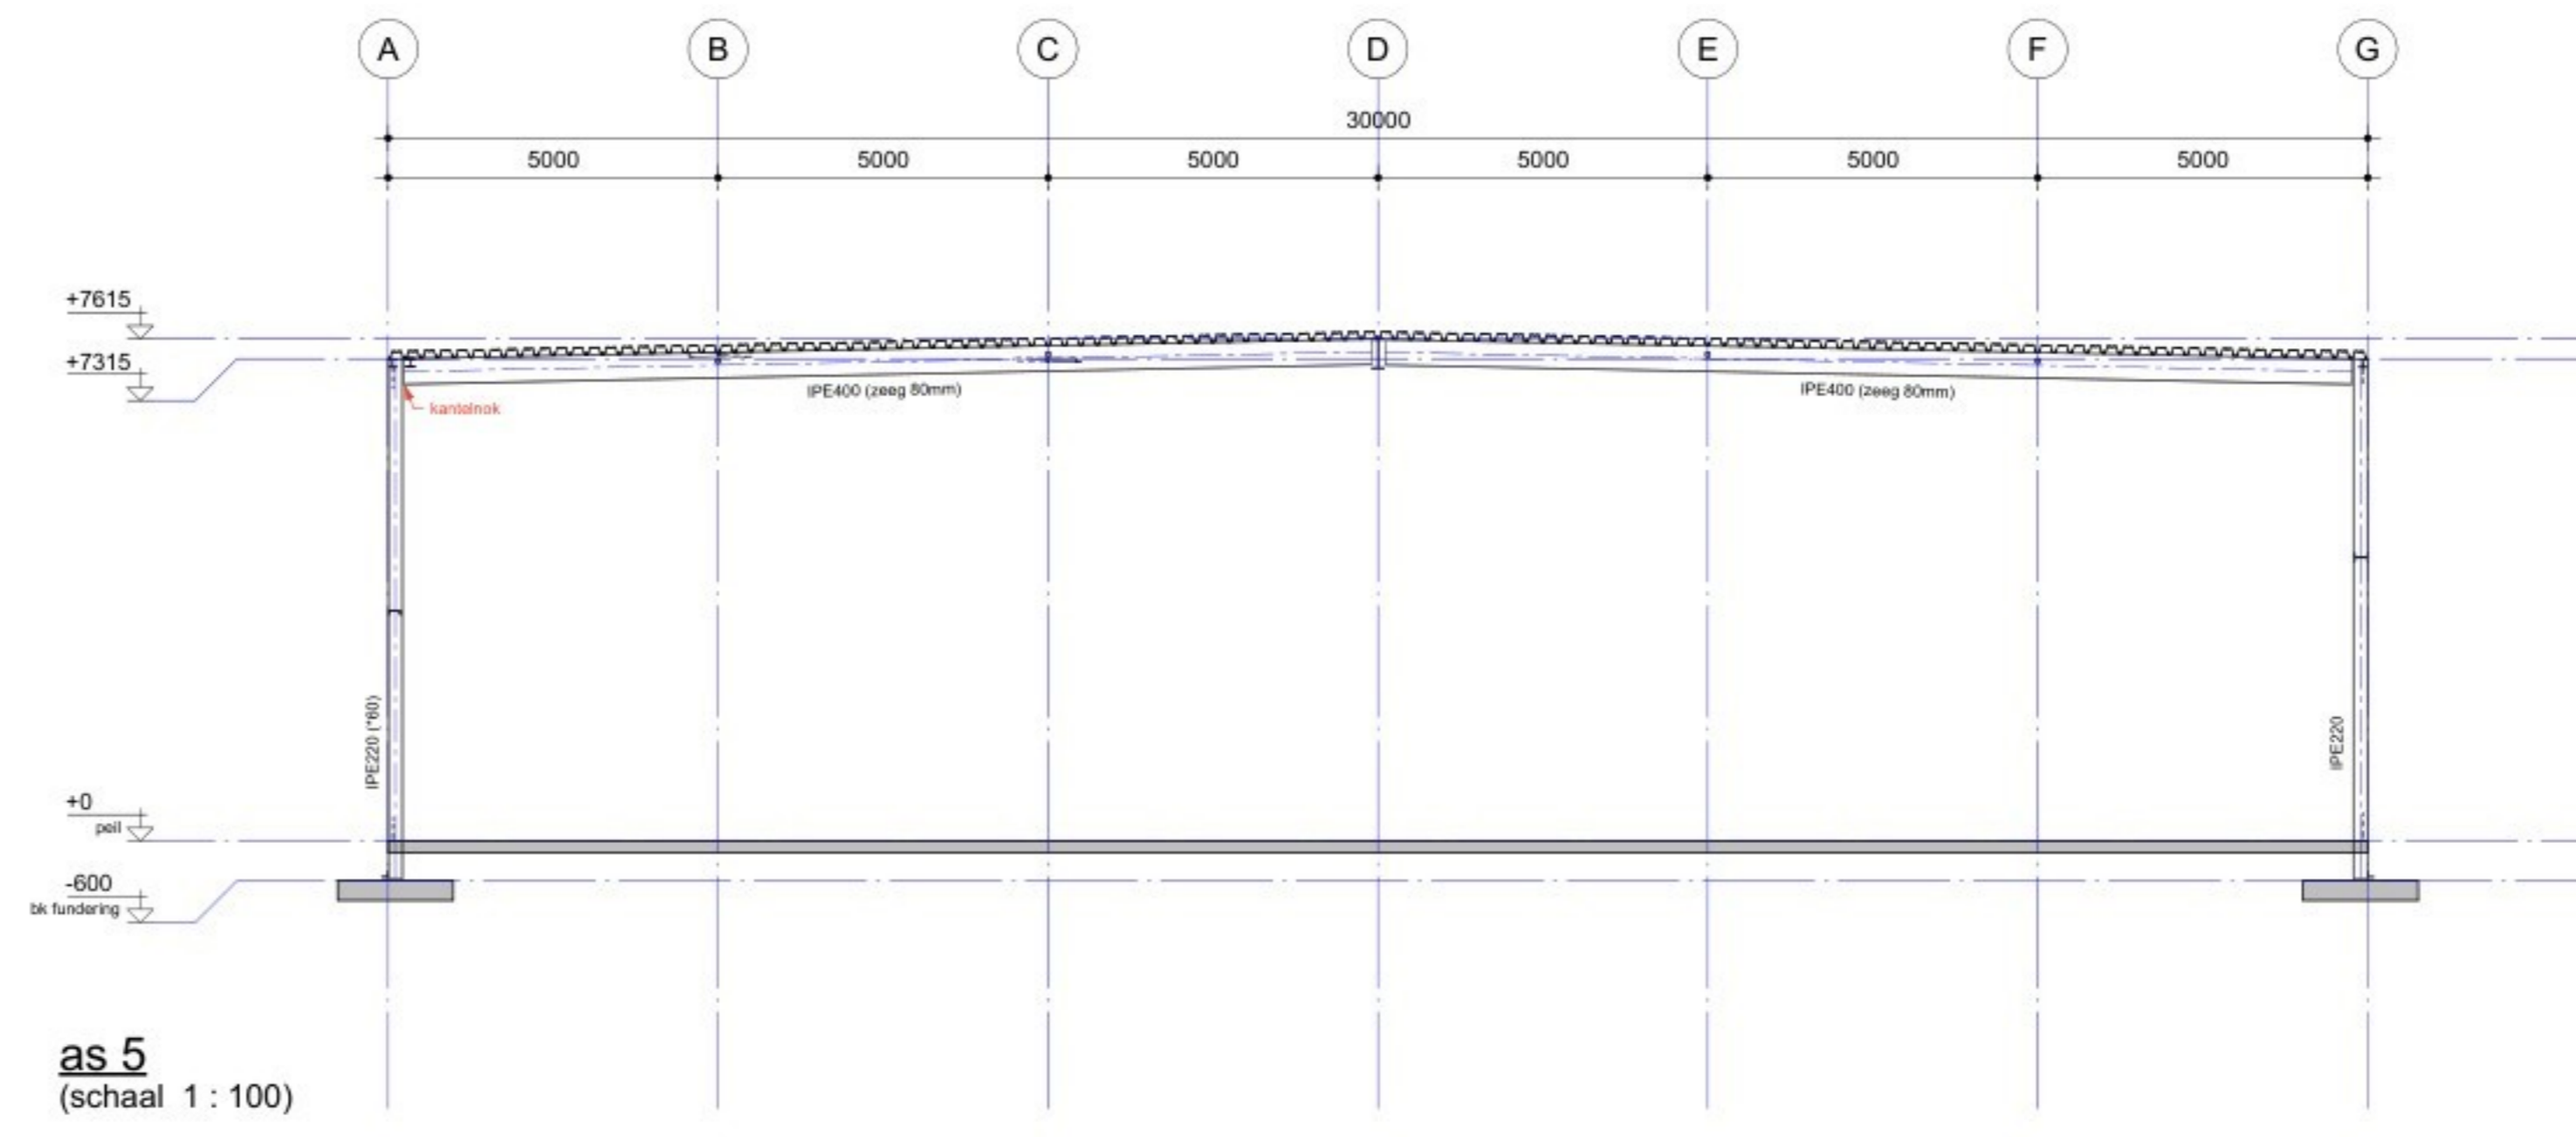


as 5
(schaal 1 : 100)

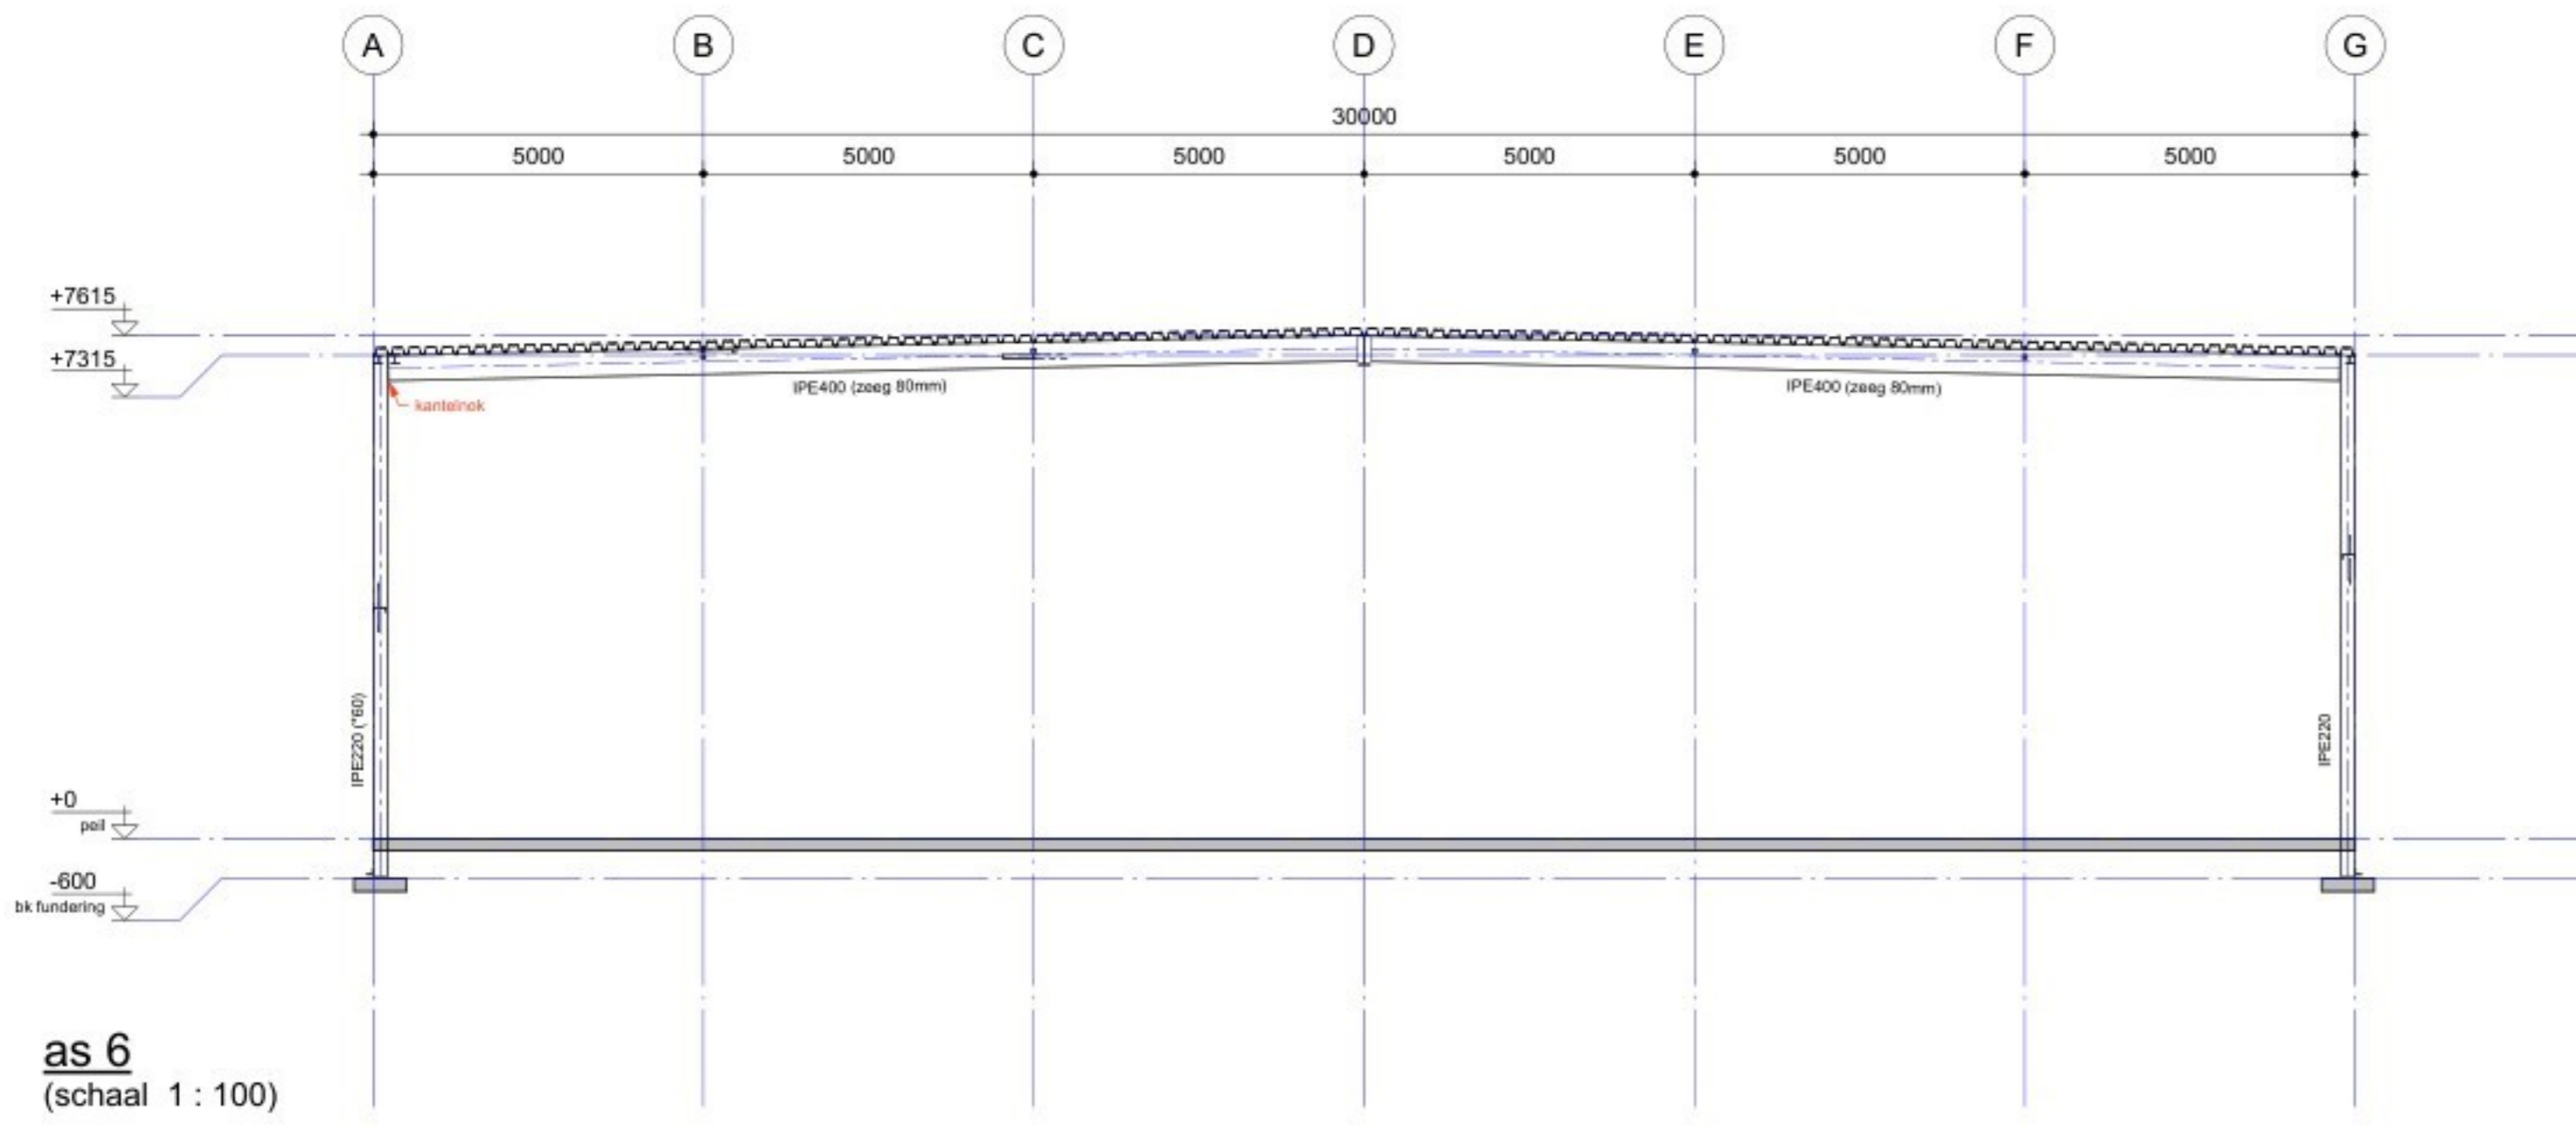


as 6
(schaal 1 : 100)

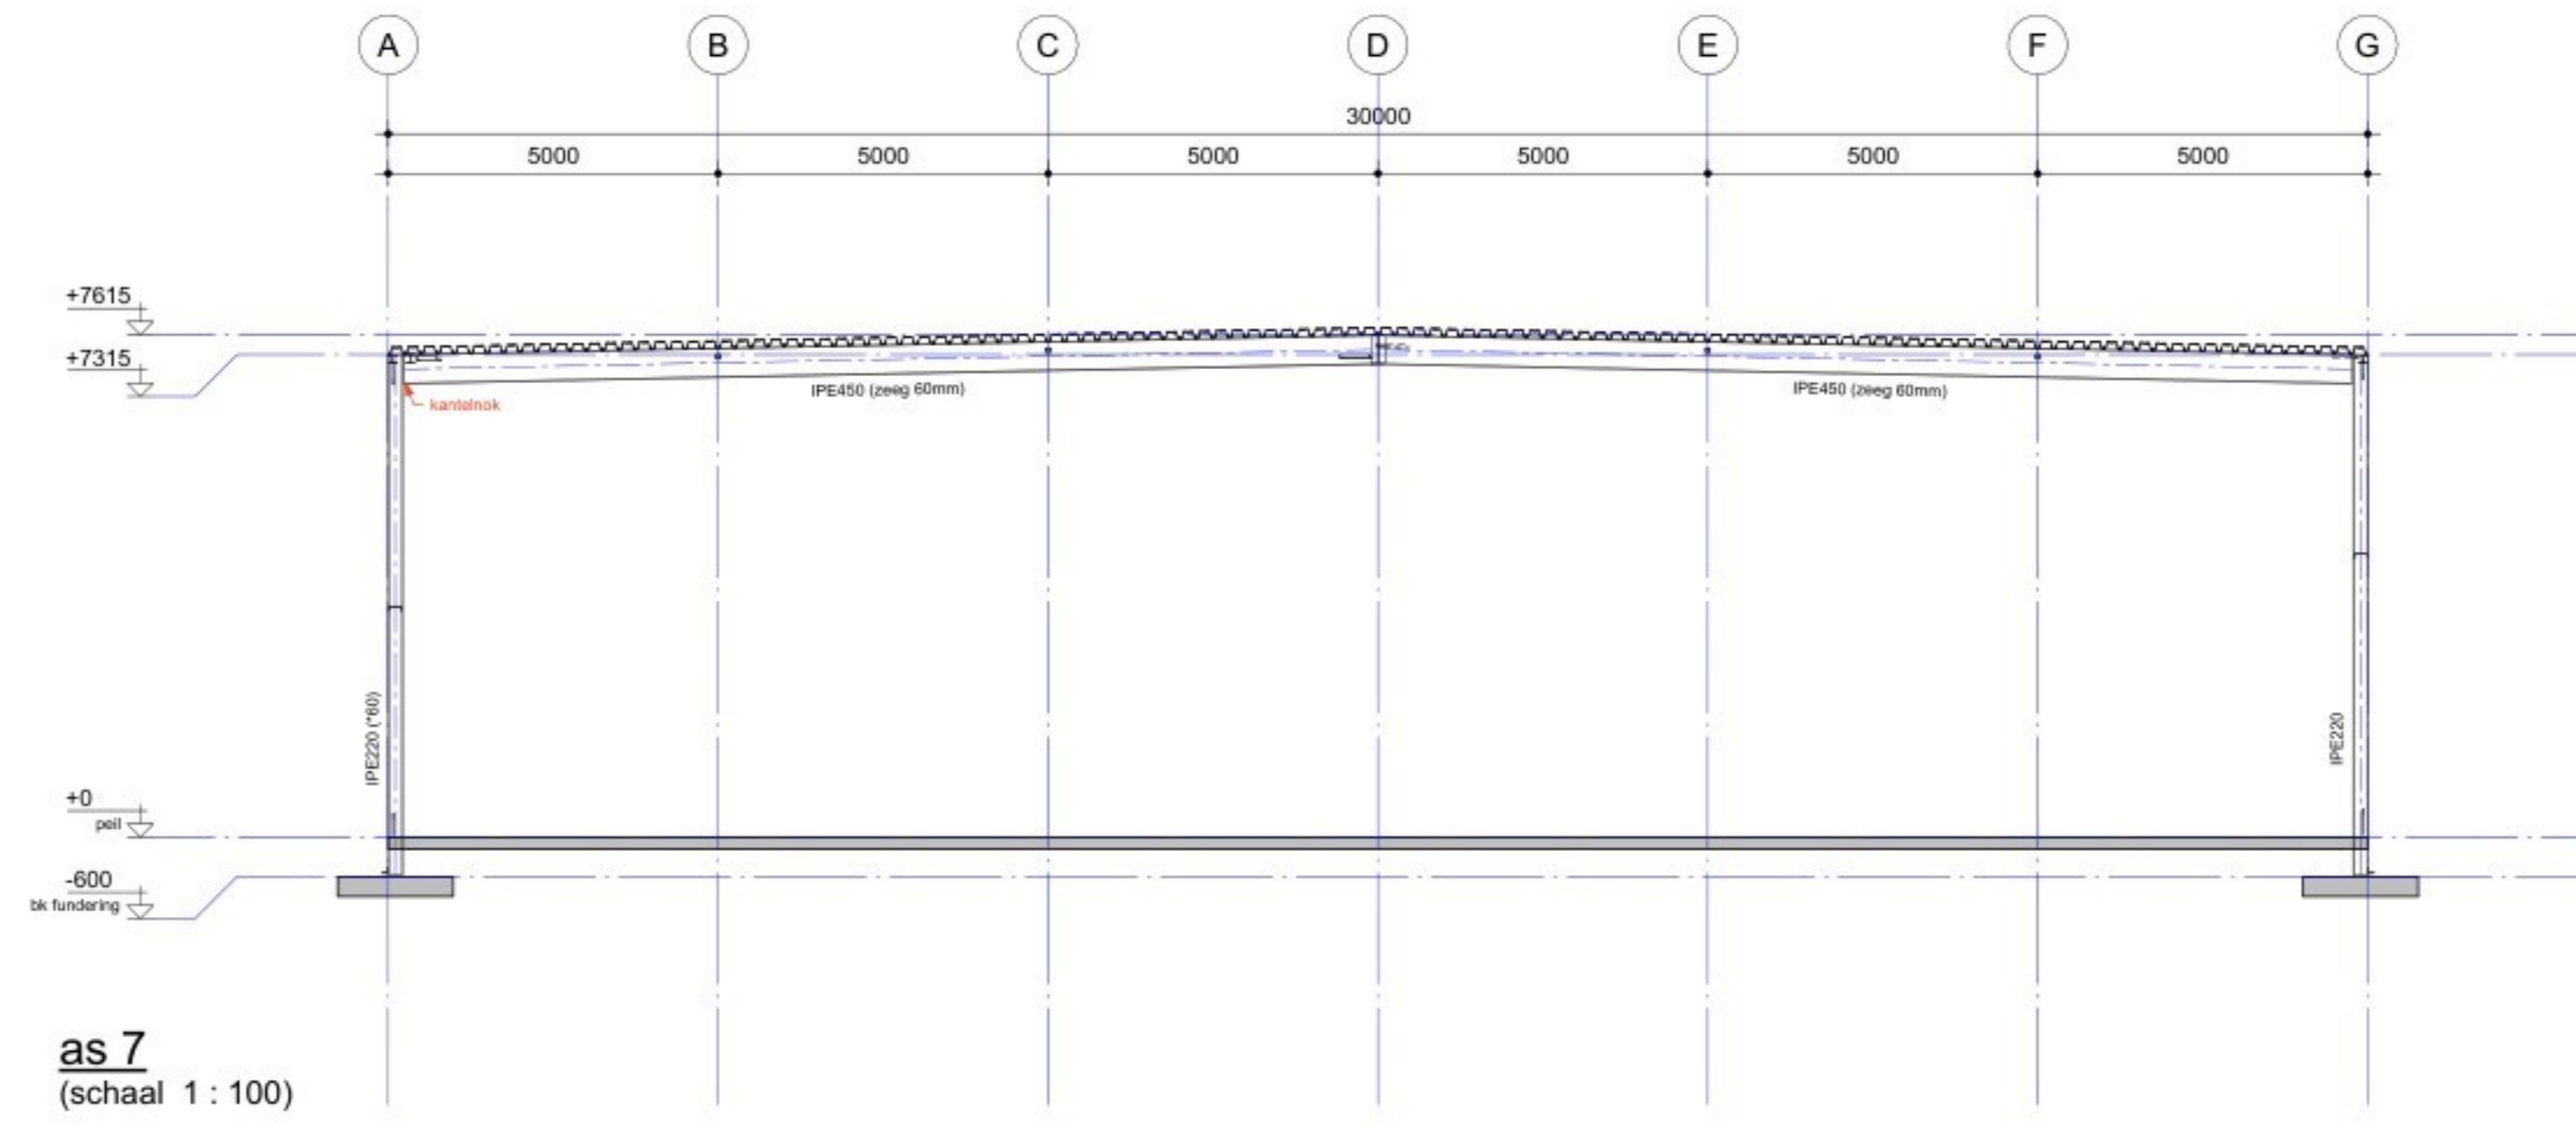

as 7
(schaal 1 : 100)

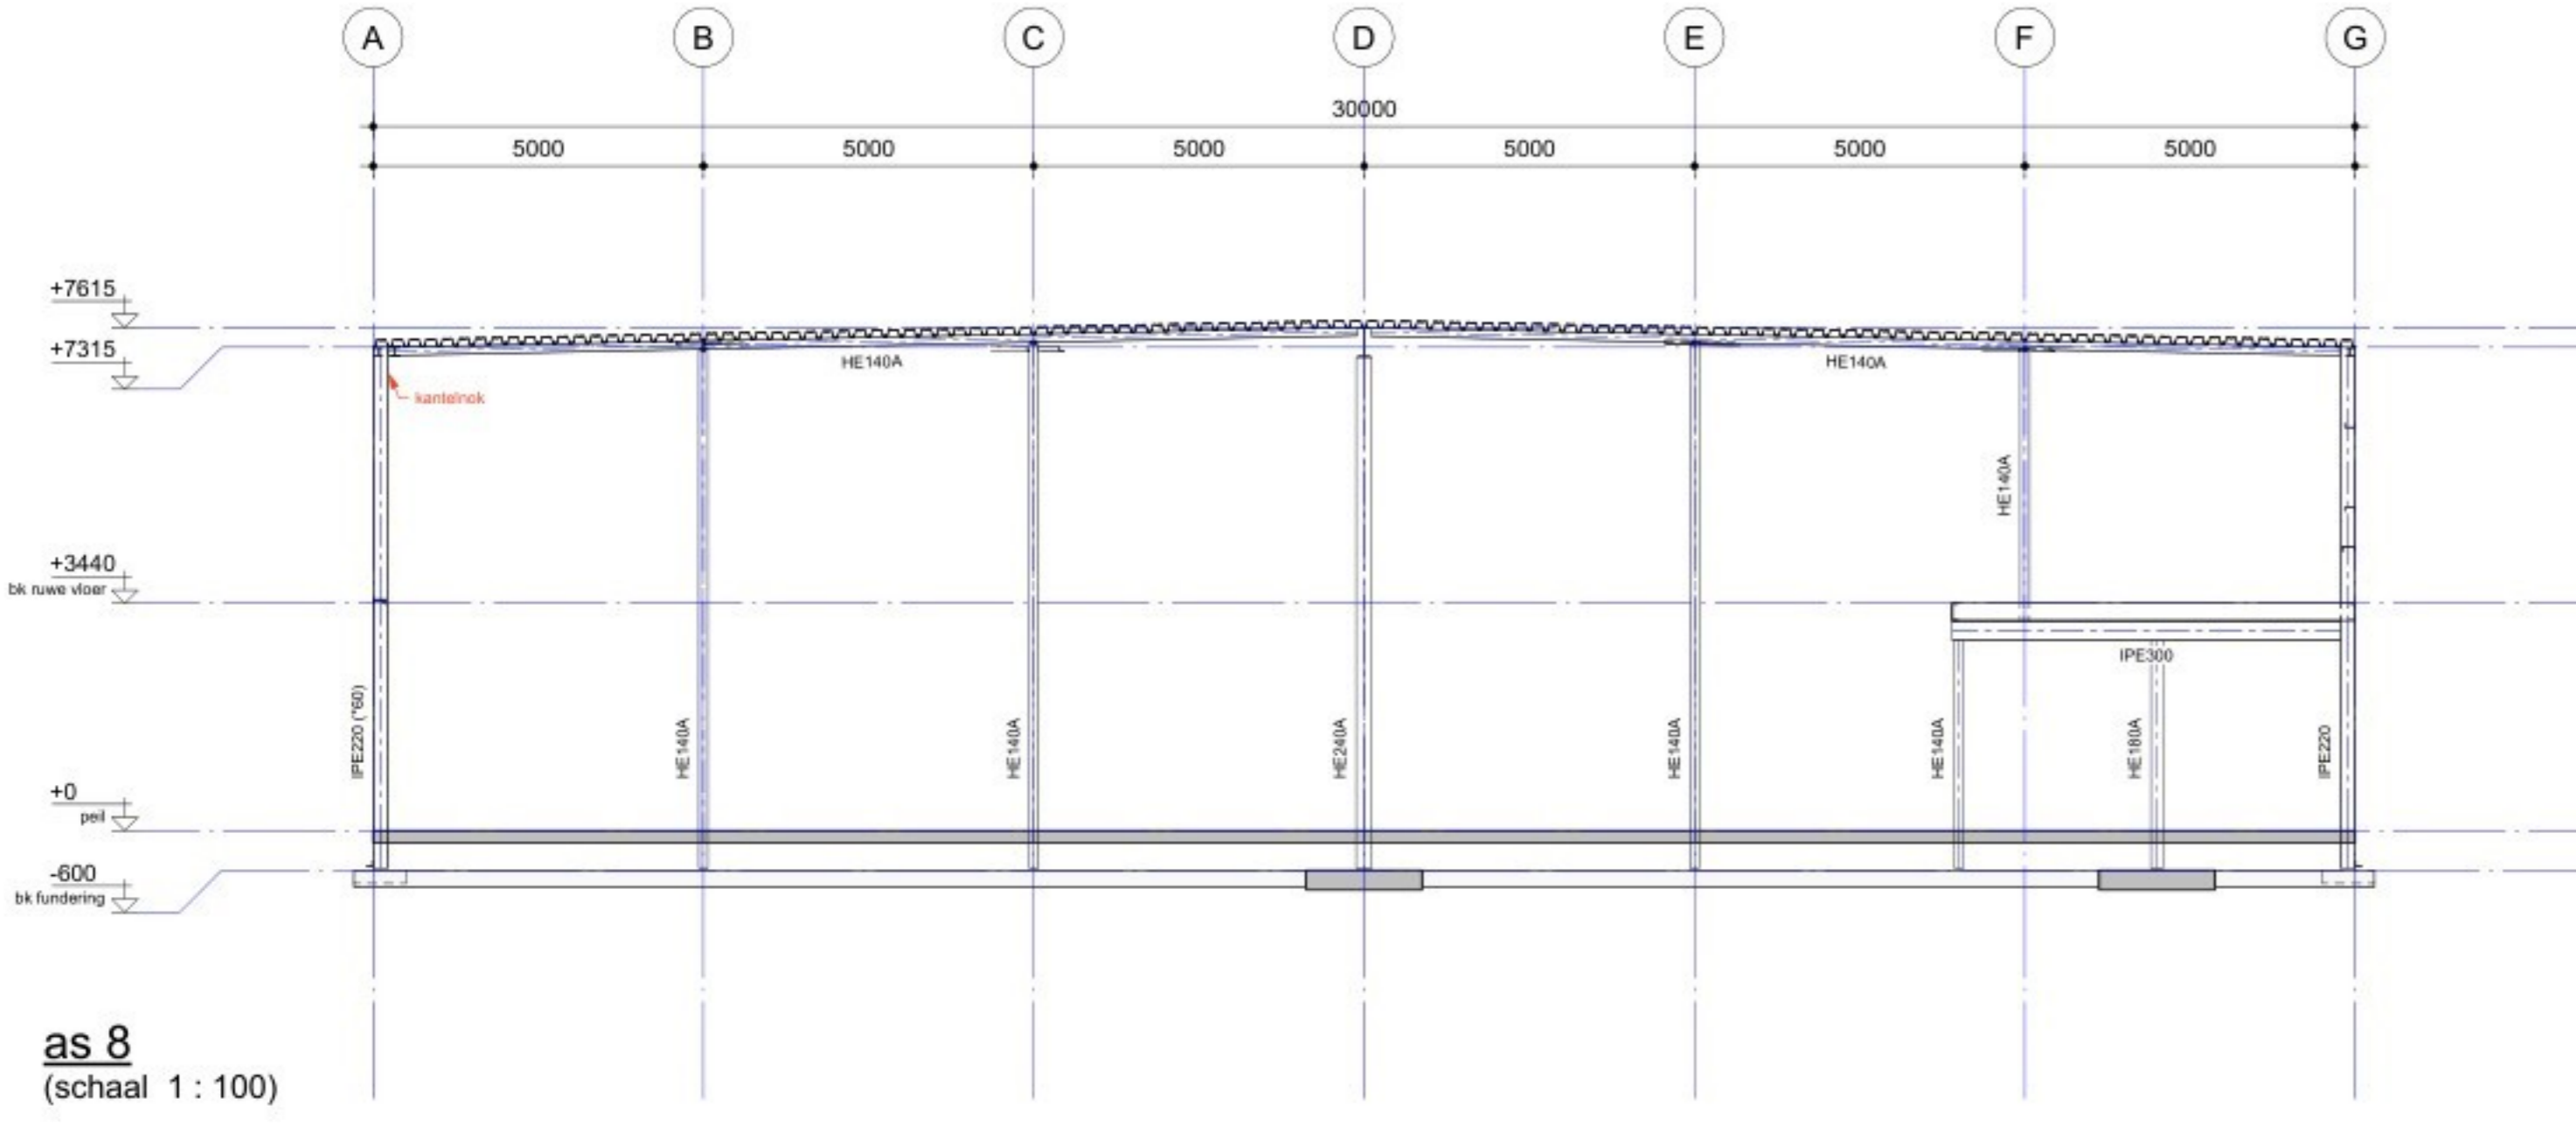

as 8
(schaal 1 : 100)

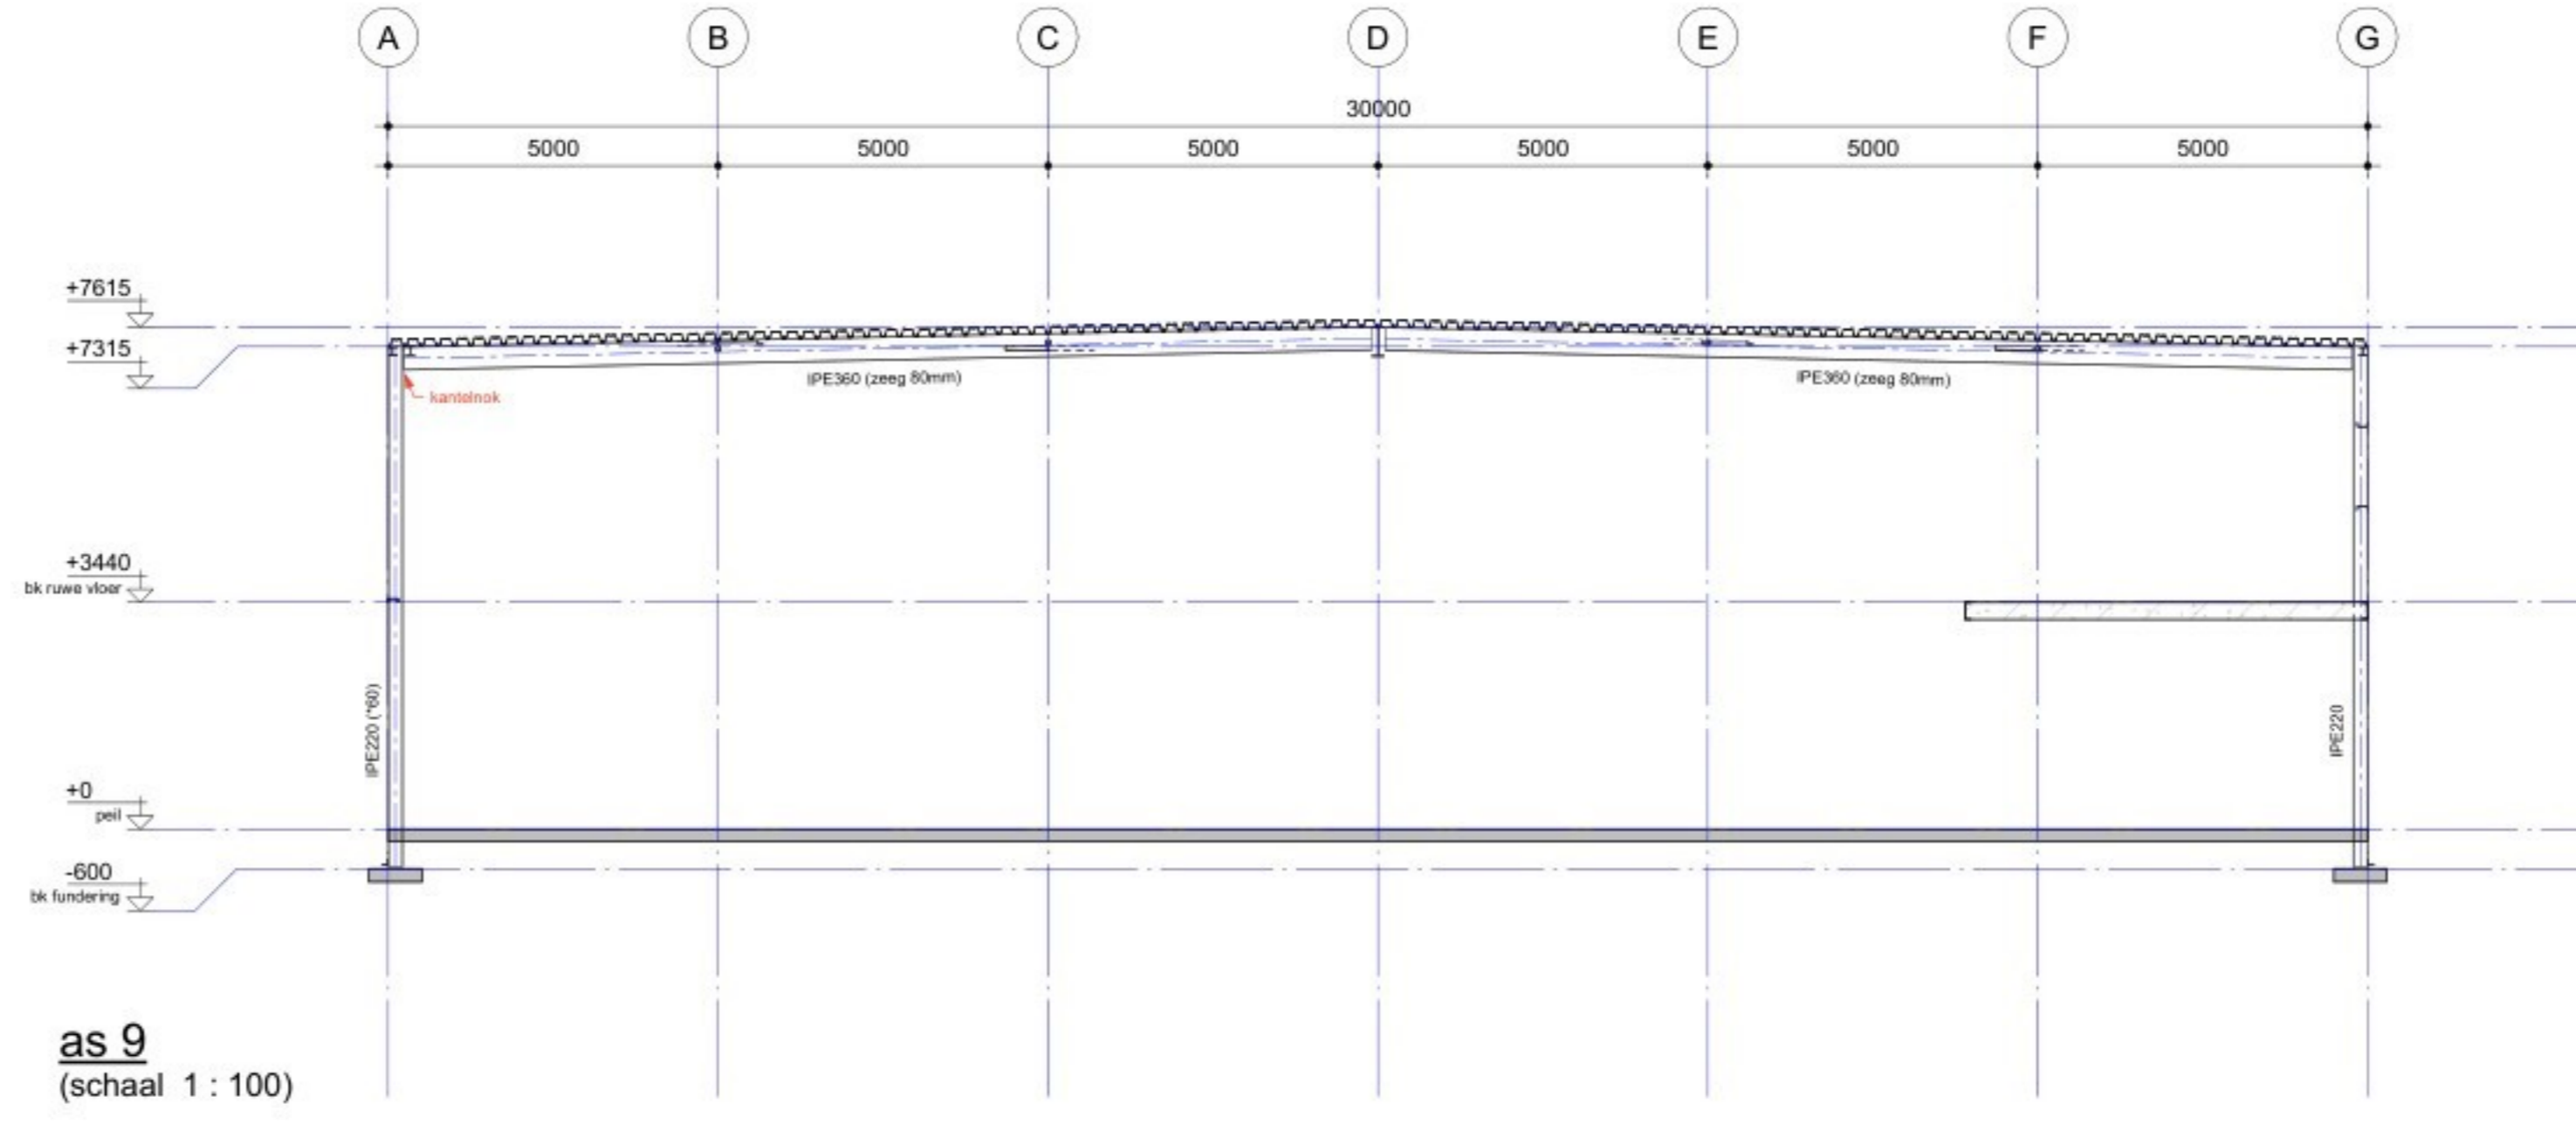

as 9
(schaal 1 : 100)

Nieuwbouw Welkoop te Gemert

Projectnaam: Doorsneden cijferassen		WSP
Opdrachtgever: BRAVECO Bouwbedrijf B.V.	Projectnummer: v.o.f.	WSP
Architect: Bouwkundig Tekeningbureau	Projectleider: Penel	WSP
Projectleider: SGU022725	Tekeningmaker: Penel	WSP
Tekeningmaker: Penel	WSP	WSP
WSP	WSP	WSP
TECHNISCH ONTWERP		
DEFINITIEF		
WSP Nederland	1 : 100	25-07-2025
3439 BA 1001010200	ADL	1
088 - 910 20 00	WSP	TO-21
nl.district@wsp.com	WSP	1
www.wsp.com	WSP	