



as B, C & E  
(schaal 1 : 100)

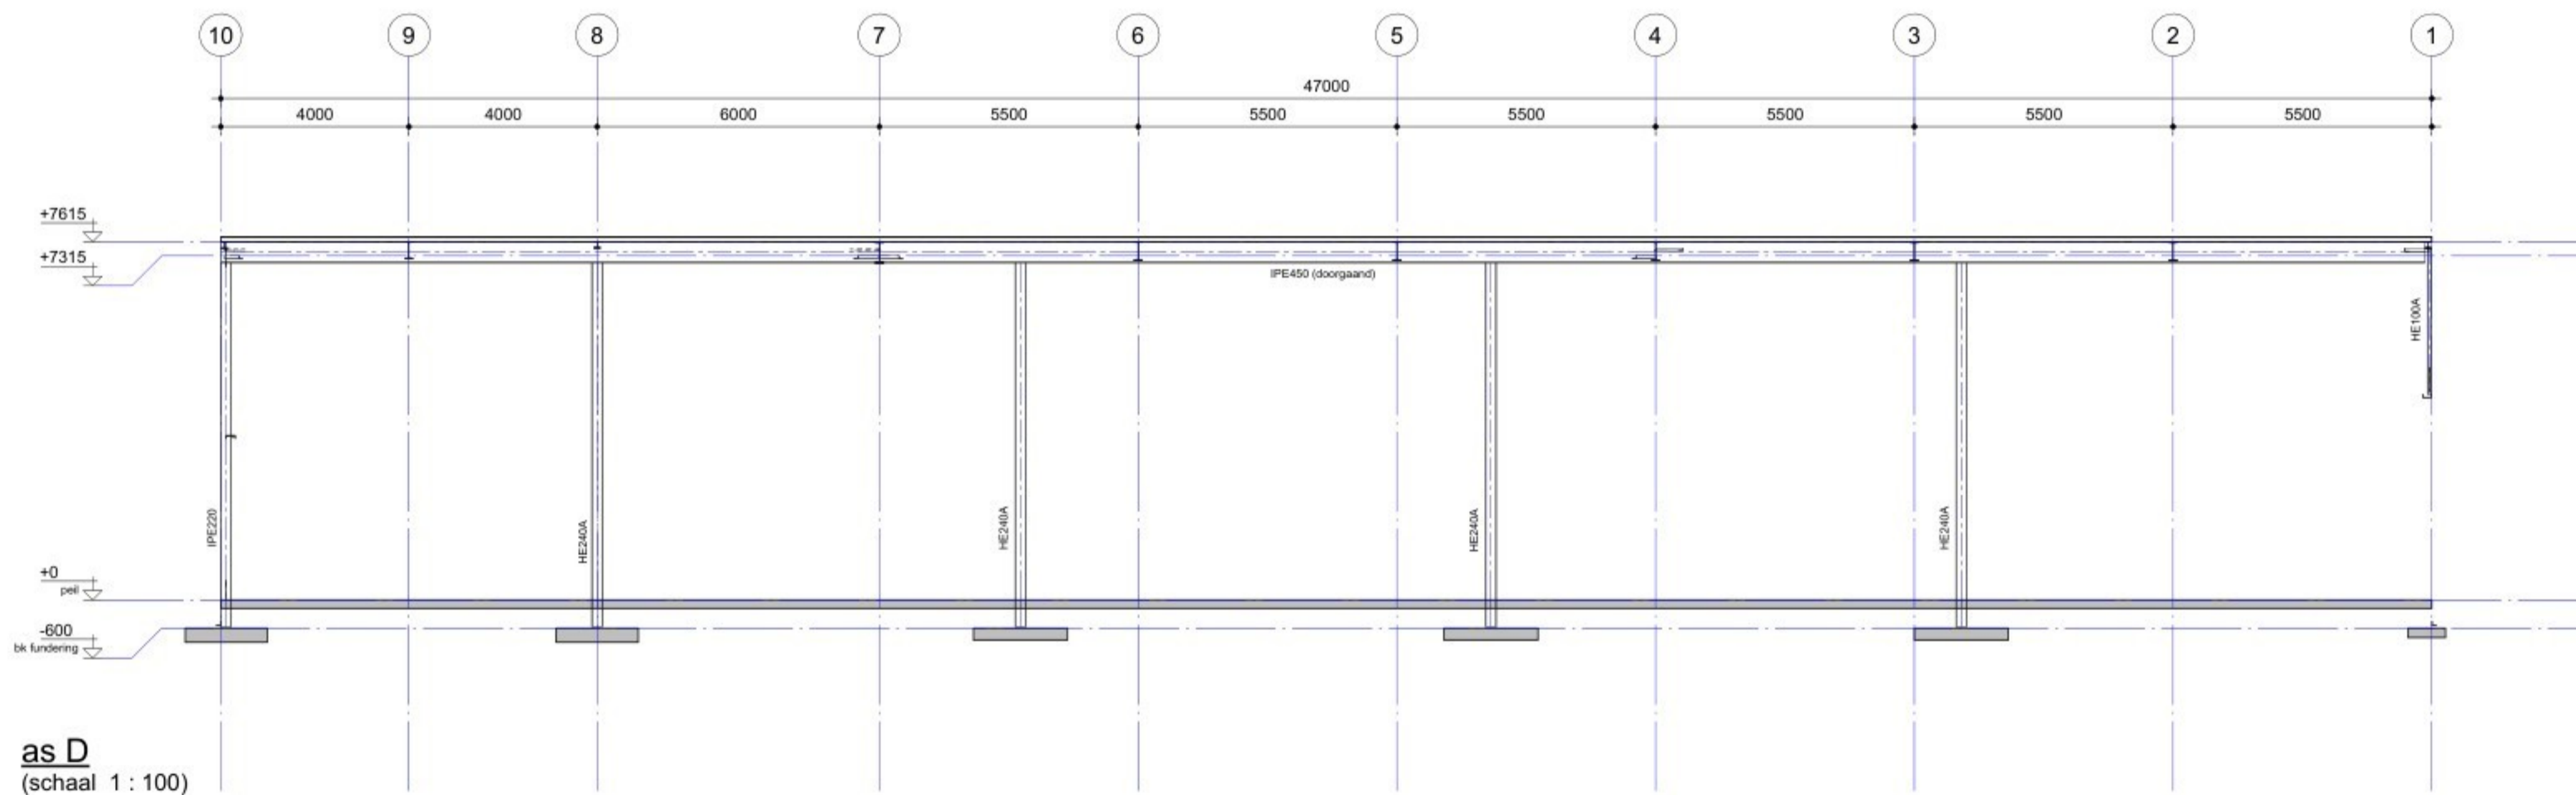

as D  
(schaal 1 : 100)

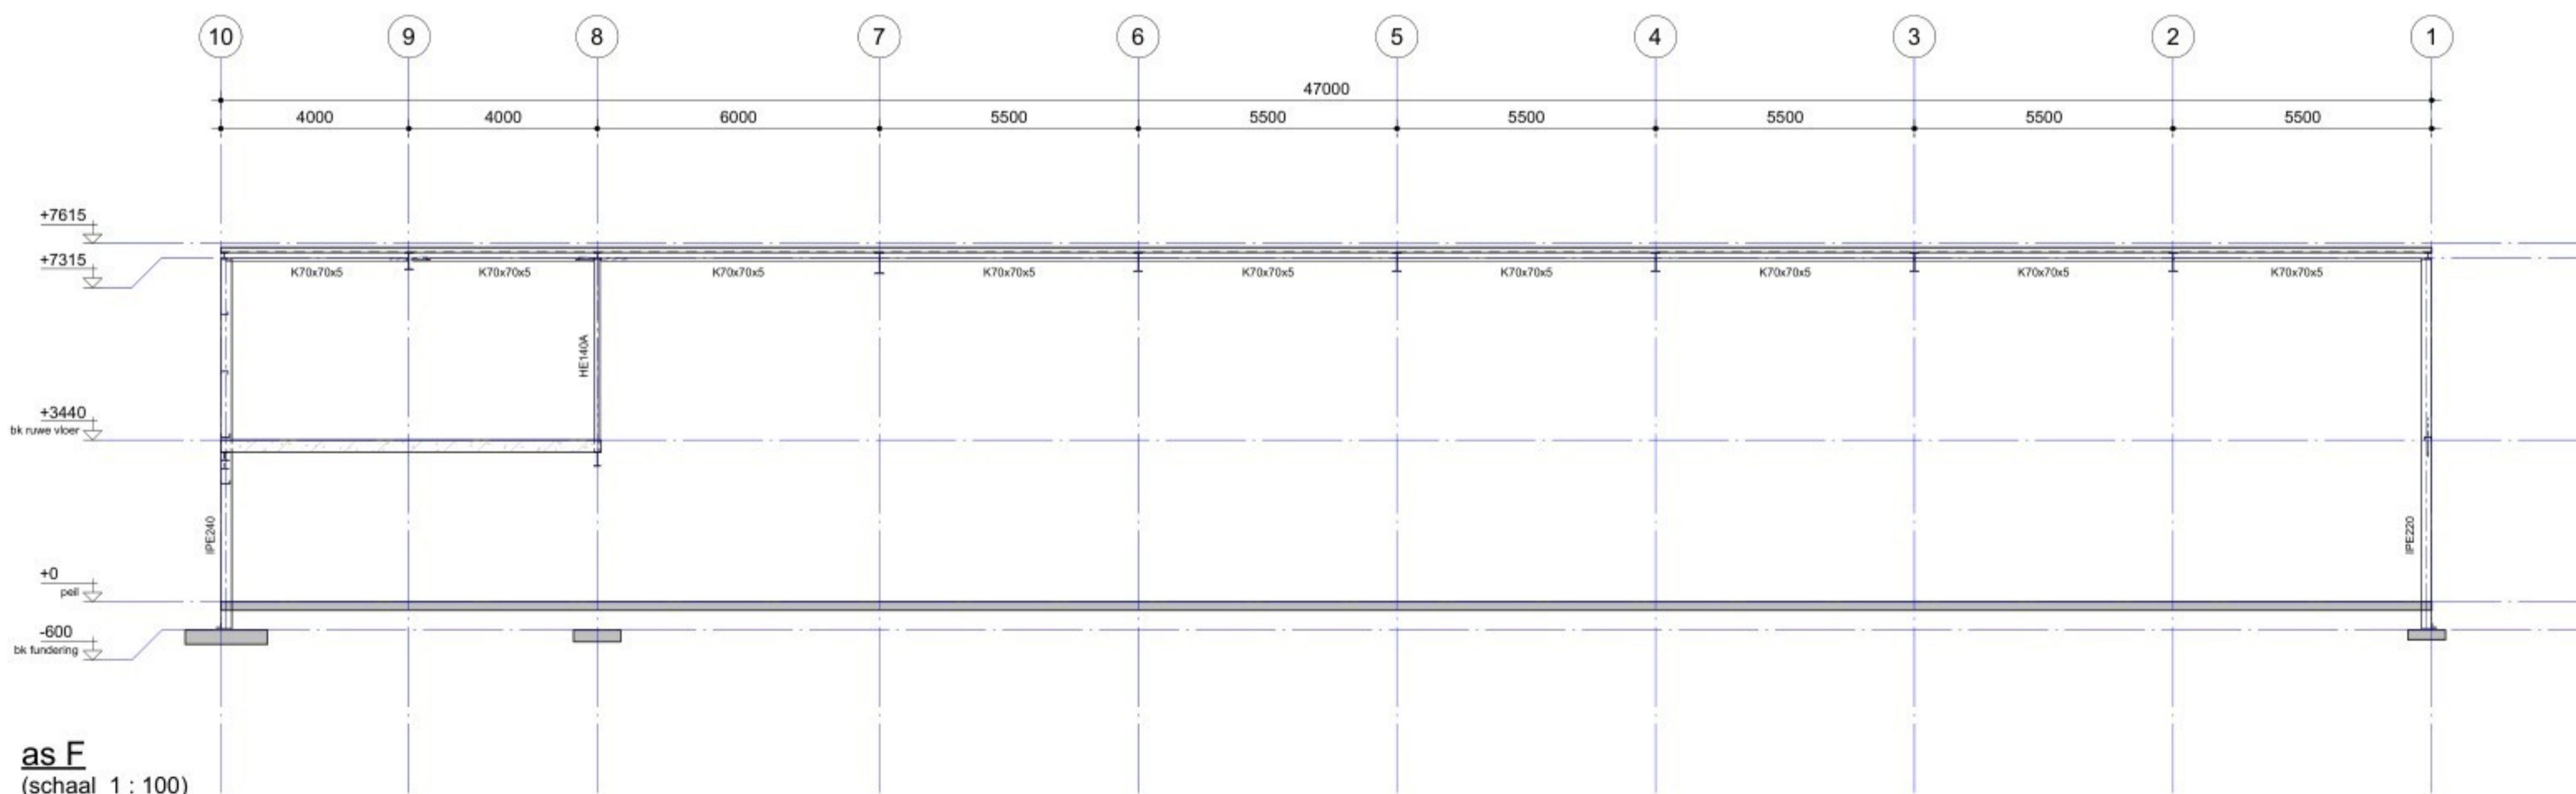

as F  
(schaal 1 : 100)

Voor constructieve uitgangspunten WSP, zie rapport. Model is gebaseerd op digitale onderligger data.

## Nieuwbouw Welkoop te Gemert

Onderdeel		Doorsneden letterassen		
Opmettende	BRAVECO Bouwbedrijf B.V.	Nr.	1	Tek.
Architect	Bouwkundig Tekening v.o.f.	Datum	25-07-2025	omschrijving van de werke
Projectnummer	SGU022725			1e uitgave
Projectleider				
Constructeur				
Modelleur				



WSP Nederland Ringswilde 41 3439 LM NIEUWEGEIN 088 - 910 20 00 nl.utrecht@wsp.com wsp.com		<b>TECHNISCH ONTWERP</b> <b>DEFINITIEF</b>	
Formaat	A1L	Schaal	1 : 100
Datum	25-07-2025	Bladzijde	TO-22
Bladzijde	1		