

LEGENDA

ALGEMEEN

1. Het ontwerp blijft te allen tijde eigendom van EVE Architecten B.V.
2. Voor alle werkzaamheden van EVE Architecten B.V. is DNR 2011 van toepassing.
3. Alle wijzigingen dienen door EVE Architecten B.V. te worden goedgekeurd.
4. Het bouwen dient te geschieden overeenkomstig de eisen van het Besluit Bouwwerken Leefomgeving, zoals deze luidt ten tijde van de indiening van de bouwaanvraag.
5. De constructie dient te worden uitgevoerd conform de tekening en berekening van de constructeur.
6. Dit zijn bouwaanvraagtekeningen en derhalve niet bestemd voor de uitvoering.

IMPRESSIES

De tekeningen en afbeeldingen geven een impressie van het ontwerp. De werkelijke uitvoering en kleuren van gevelaanzichten, schilderwerk, dakbedekkingen etc. kunnen afwijken. Aan deze tekeningen kunnen, ondanks alle zorgvuldigheid die is nagestreefd, geen rechten worden ontleend.

MAATVOERING EN INRICHTING

De maten op de tekening zijn circa-maten. Deze zijn aangegeven in millimeters, tenzij anders vermeld. Bij de binnenmaatvoering tussen de wanden is geen rekening gehouden met enige wandafwerking, zoals wandtegels en spuitwerk. Daarnaast kunnen zich tijdens de bouw veranderingen voordoen, die kunnen leiden tot verschillen. Op de tekening aangegeven meubilair en apparatuur dienen alleen ter oriëntatie.






RENVOOI

SYMBOLEN

- Meterkast
- Ruimte v.z.v. mechanische luchtvoering, positie n.t.b. door installateur *
- Ruimte v.z.v. rookmelder conform NEN 2555, positie n.t.b. door installateur *
- *) Ondereilen welke in overleg met de opdrachtgever uitgevoerd dienen te worden

BOUWKUNDIGE AFRICHTINGEN

- Baksteen, conform kleur- en materiaalstaat
- Snelbouwsteen, conform opgave constructeur
- HSB-wand, conform opgave constructeur
- Isolatie
- Beton, conform opgave constructeur
- Prefab beton, conform opgave constructeur

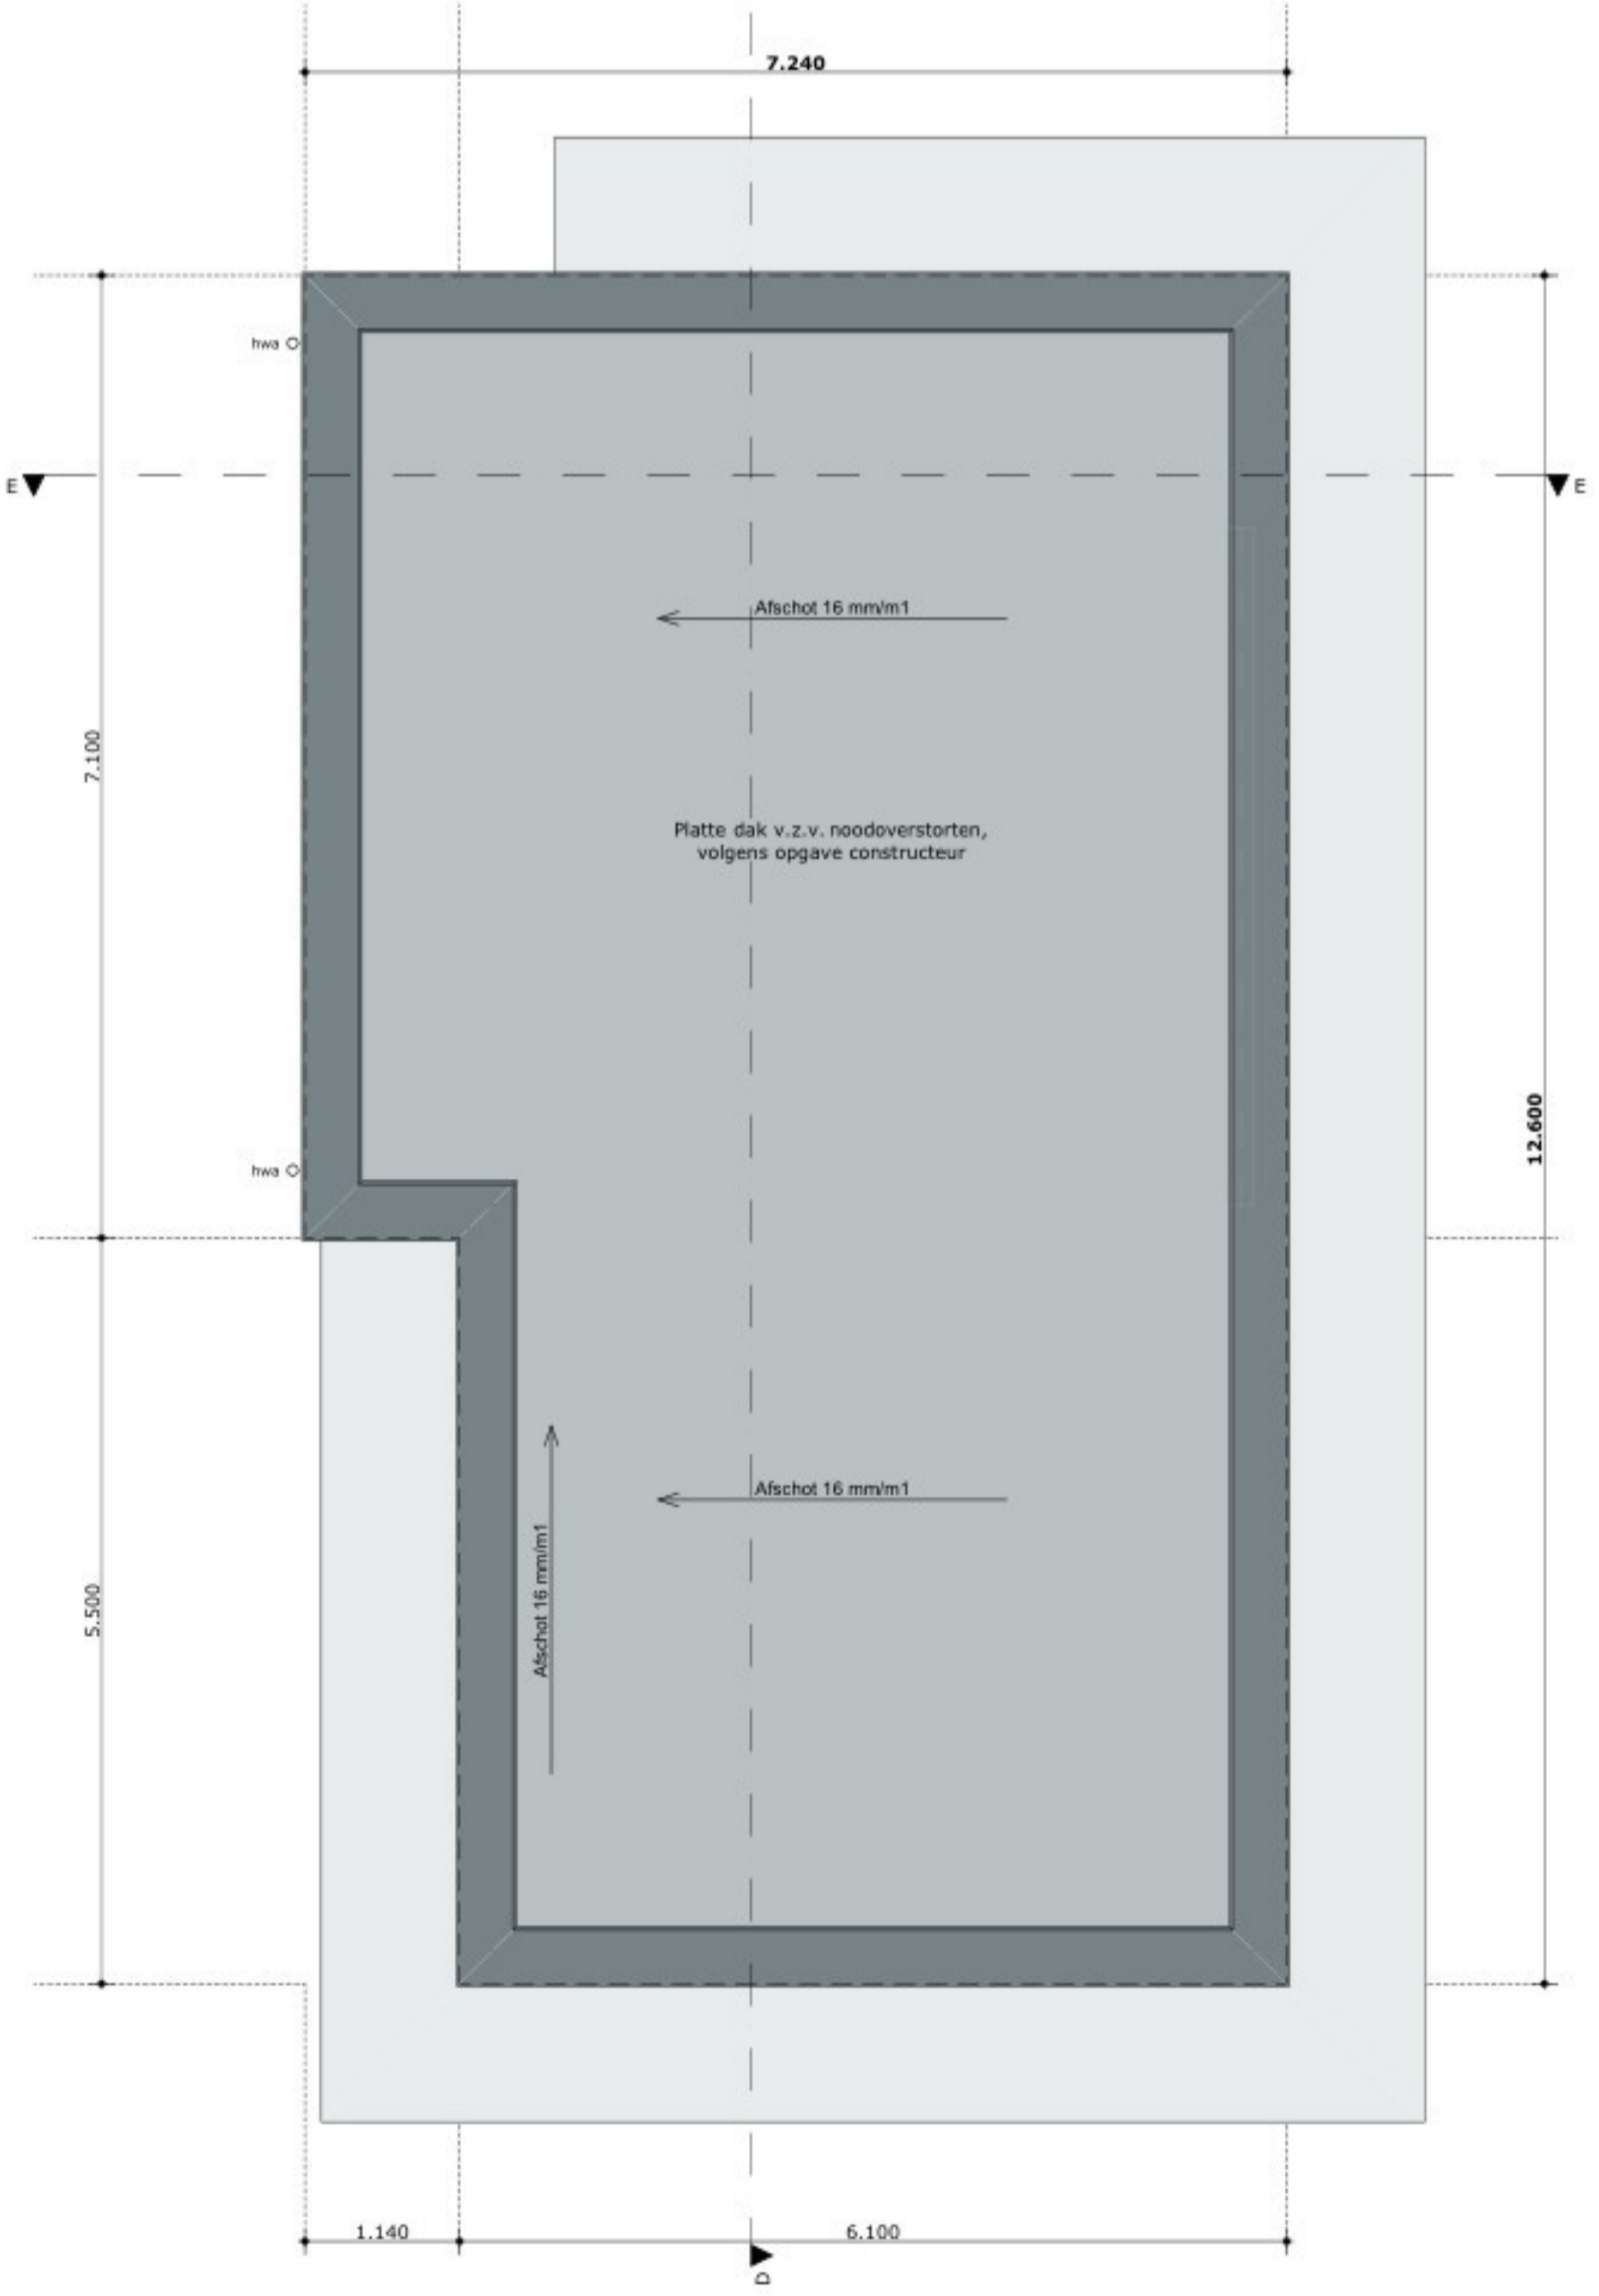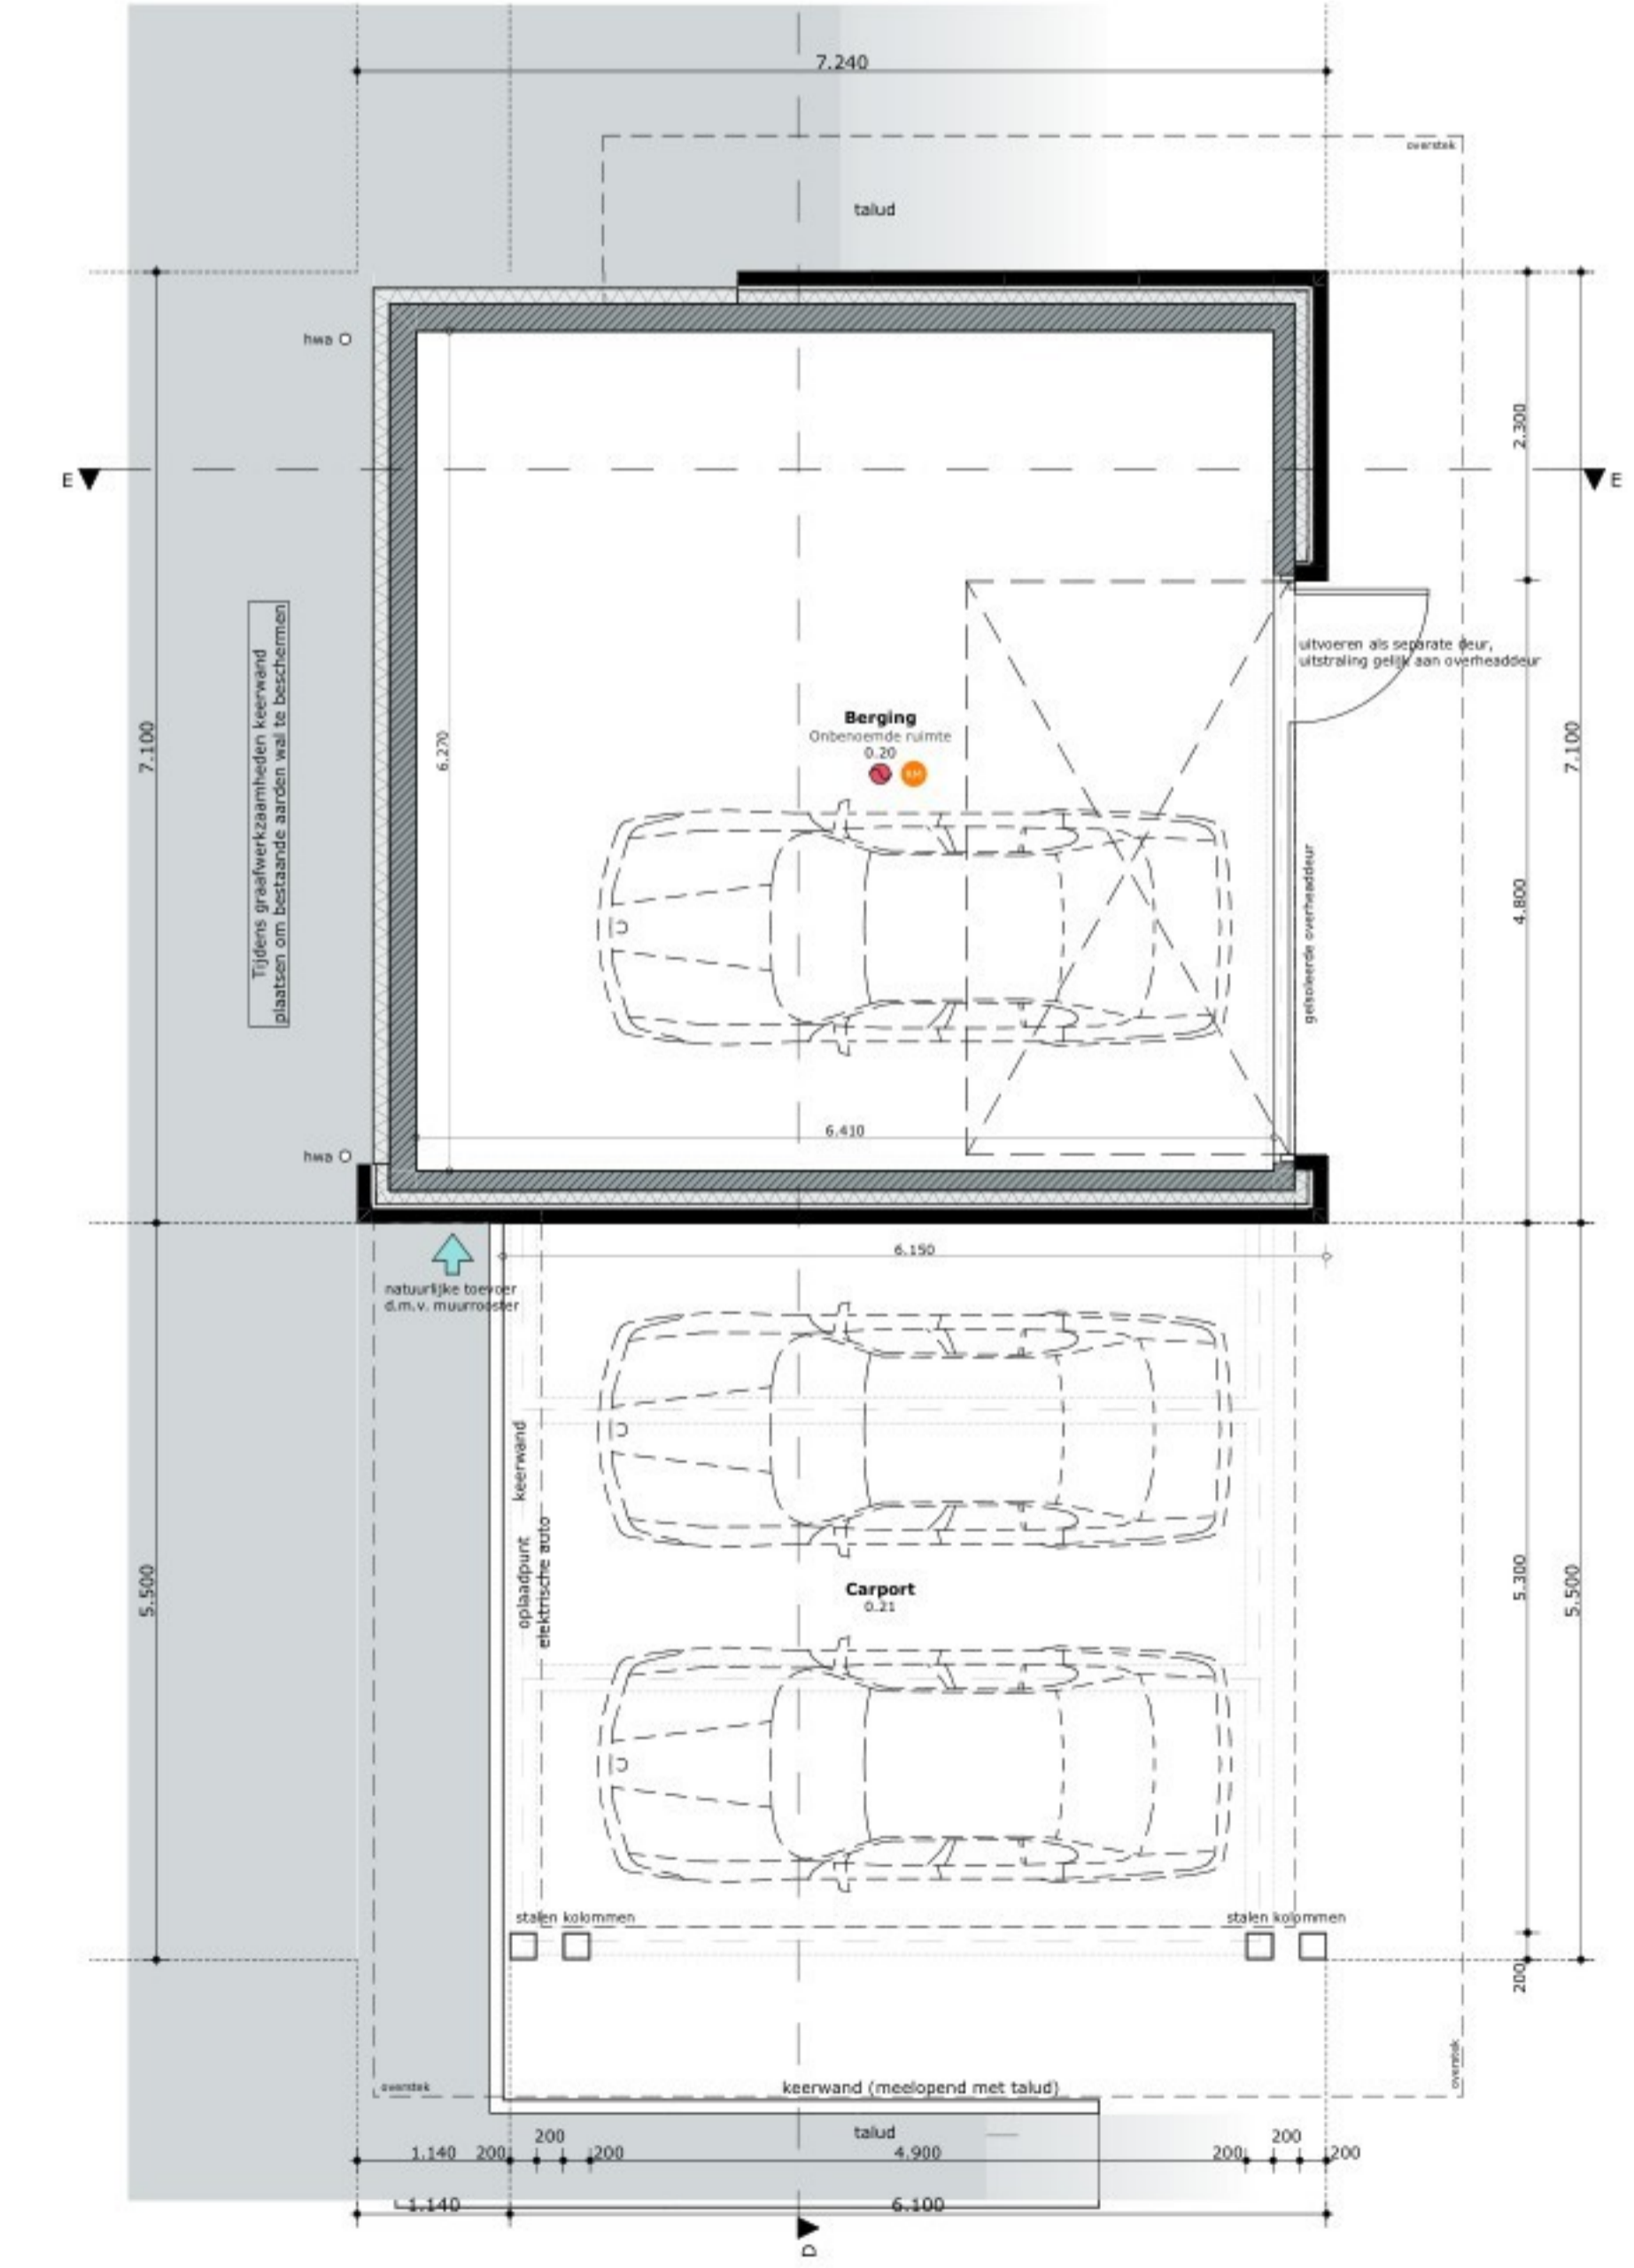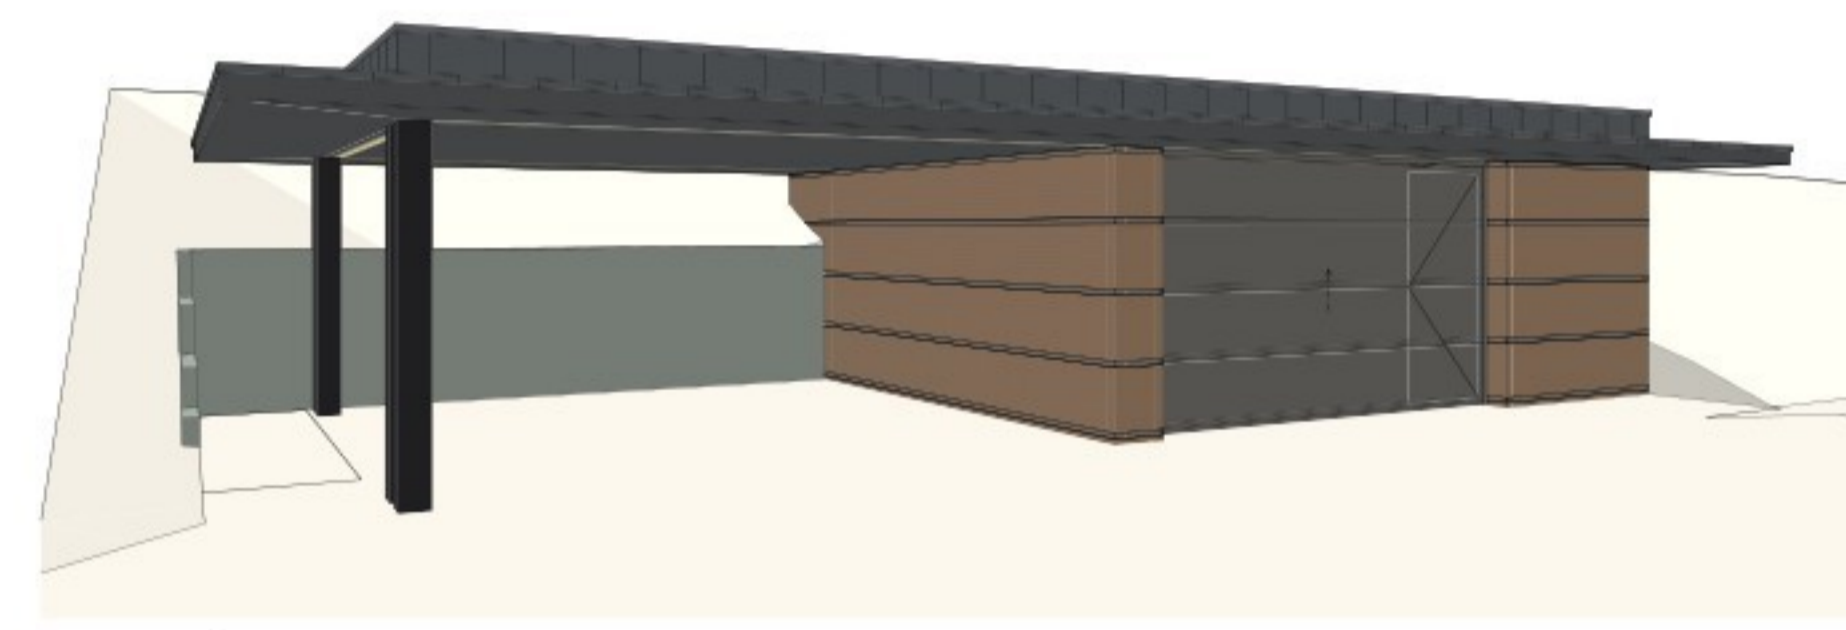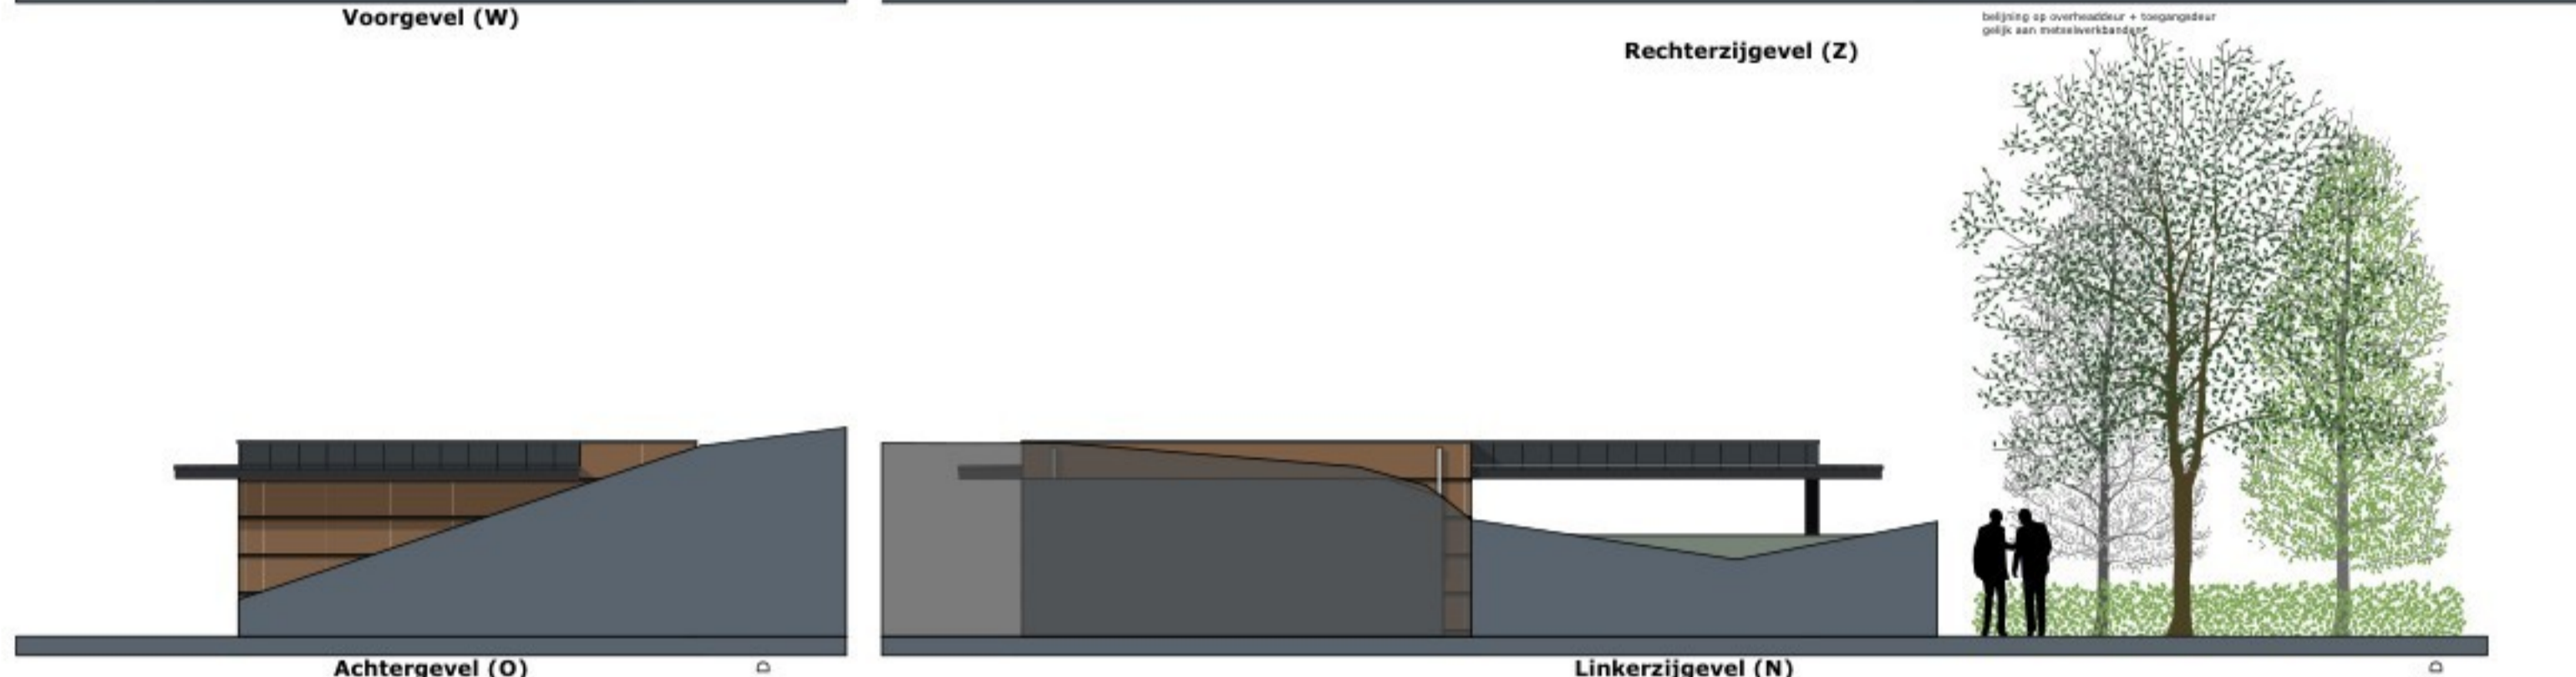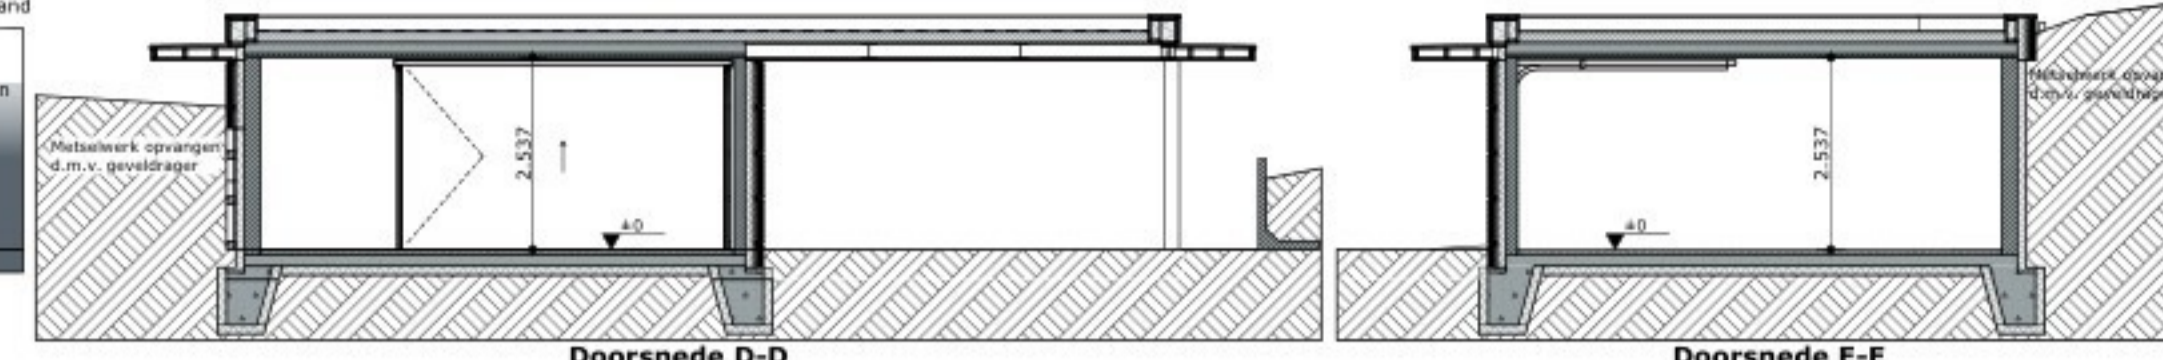

EVE Architecten B.V.
Ernst Machstraat 2
Postbus 115
7440 AC Nijverdal
T: 0548-65 69 50
E: info@eve-bv.nl
I: www.eve-bv.nl
KvKnr.: 08098089



ALGEMEEN

TEKENING

Onderdeel
Carport

Schaal
1:50, 1:100

Datum getekend
29 april 2025

Datum gewijzigd

Formaat
A1 (594x841)

Status
Definitief

Gecontroleerd

EVE (hoofd)architect

SD collega

AJF projectmanager

DO4732-010
DEFINITIEF ONTWERP