




Viewport: Lengte profiel keerwand
Schaal 1:100

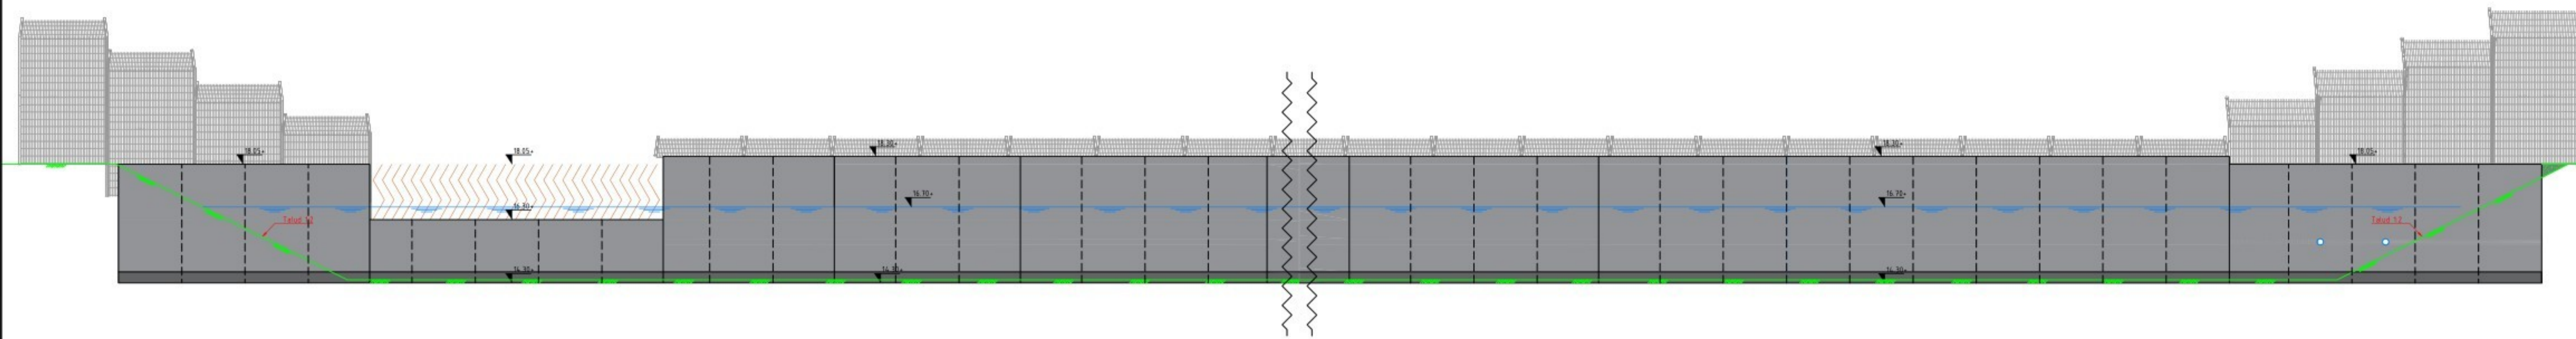


Viewport: Principe profiel waterloop
Schaal 1:50

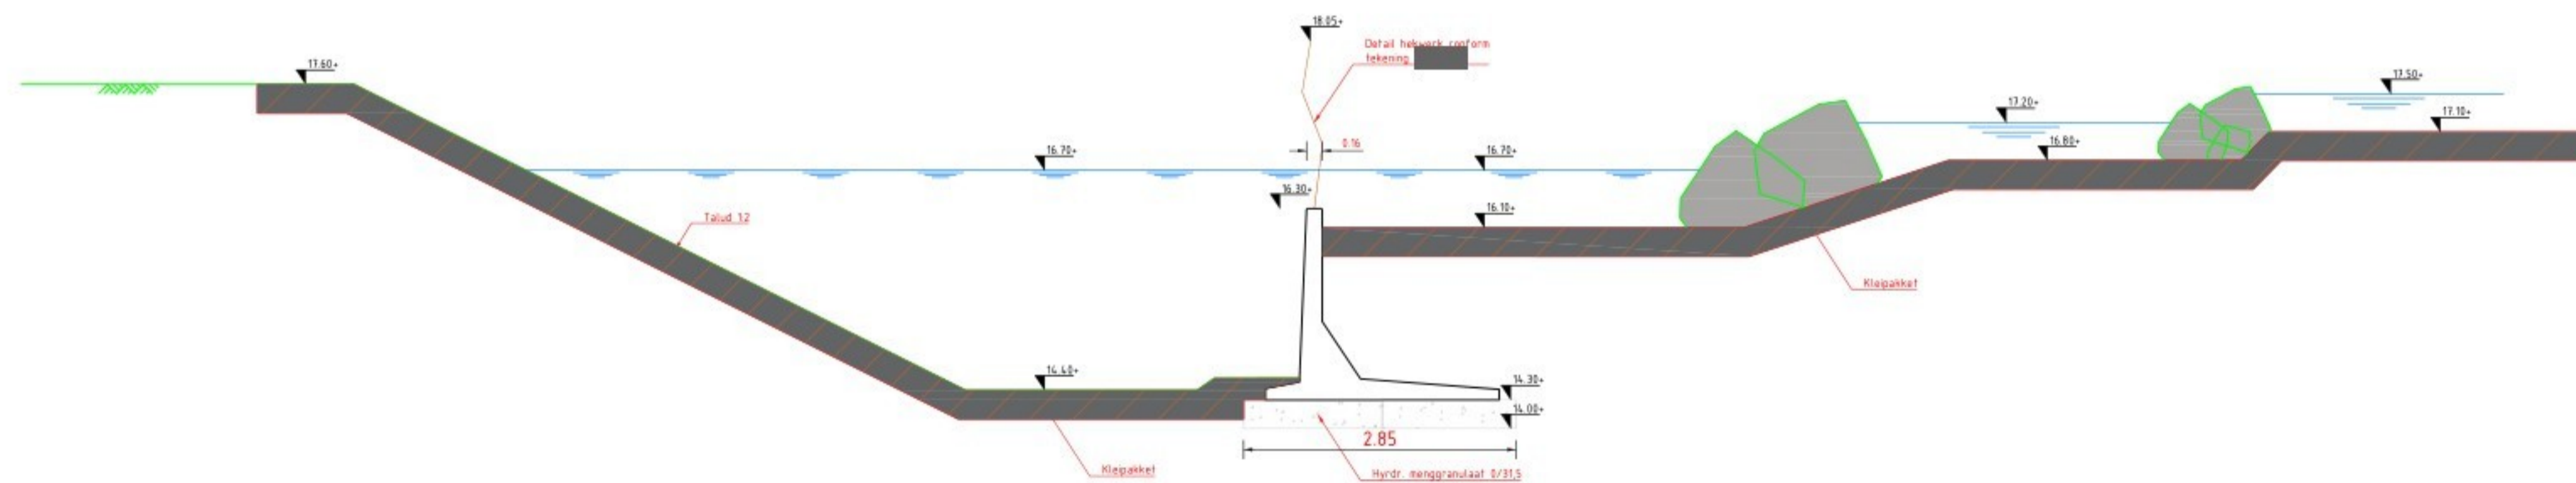


Viewport: Principe profiel keerwand
Schaal 1:50

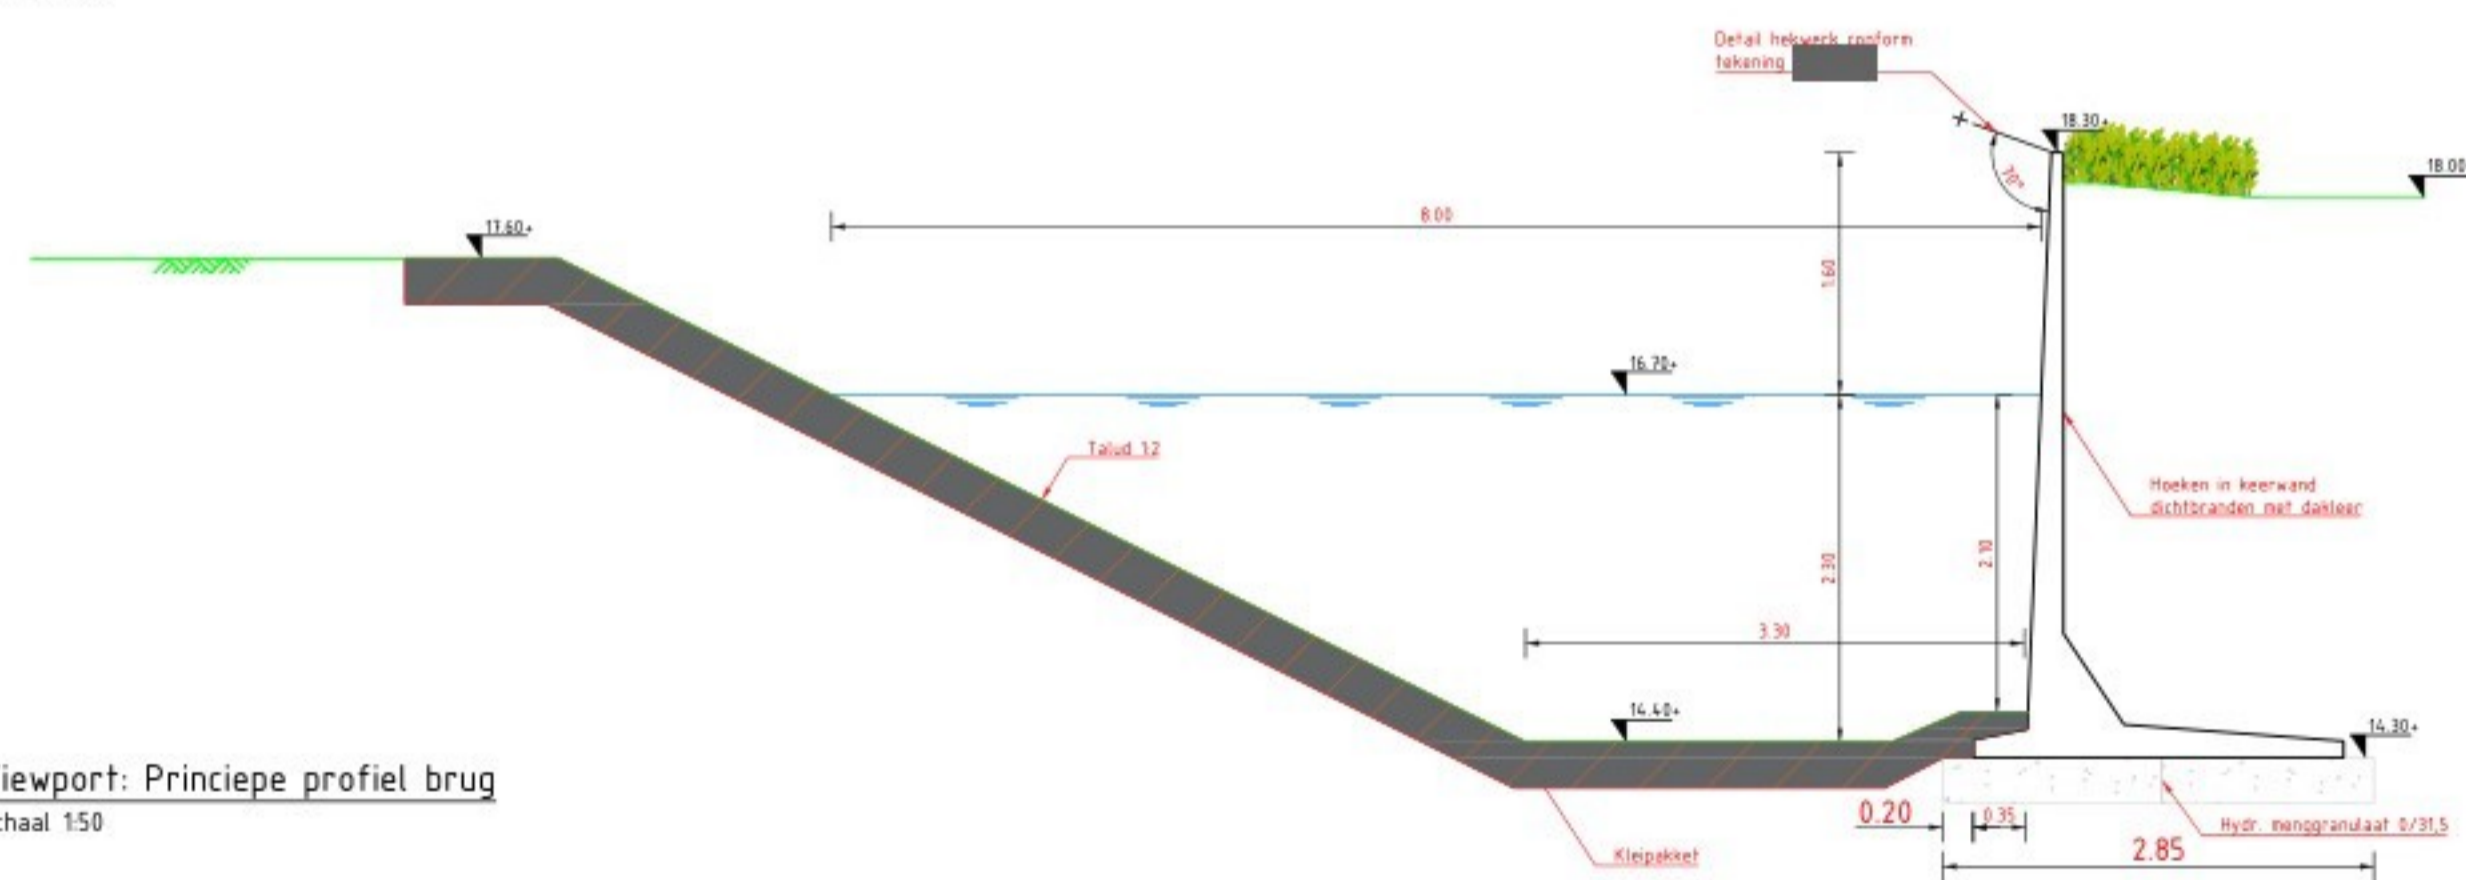

Viewport: Principe profiel brug
Schaal 1:50

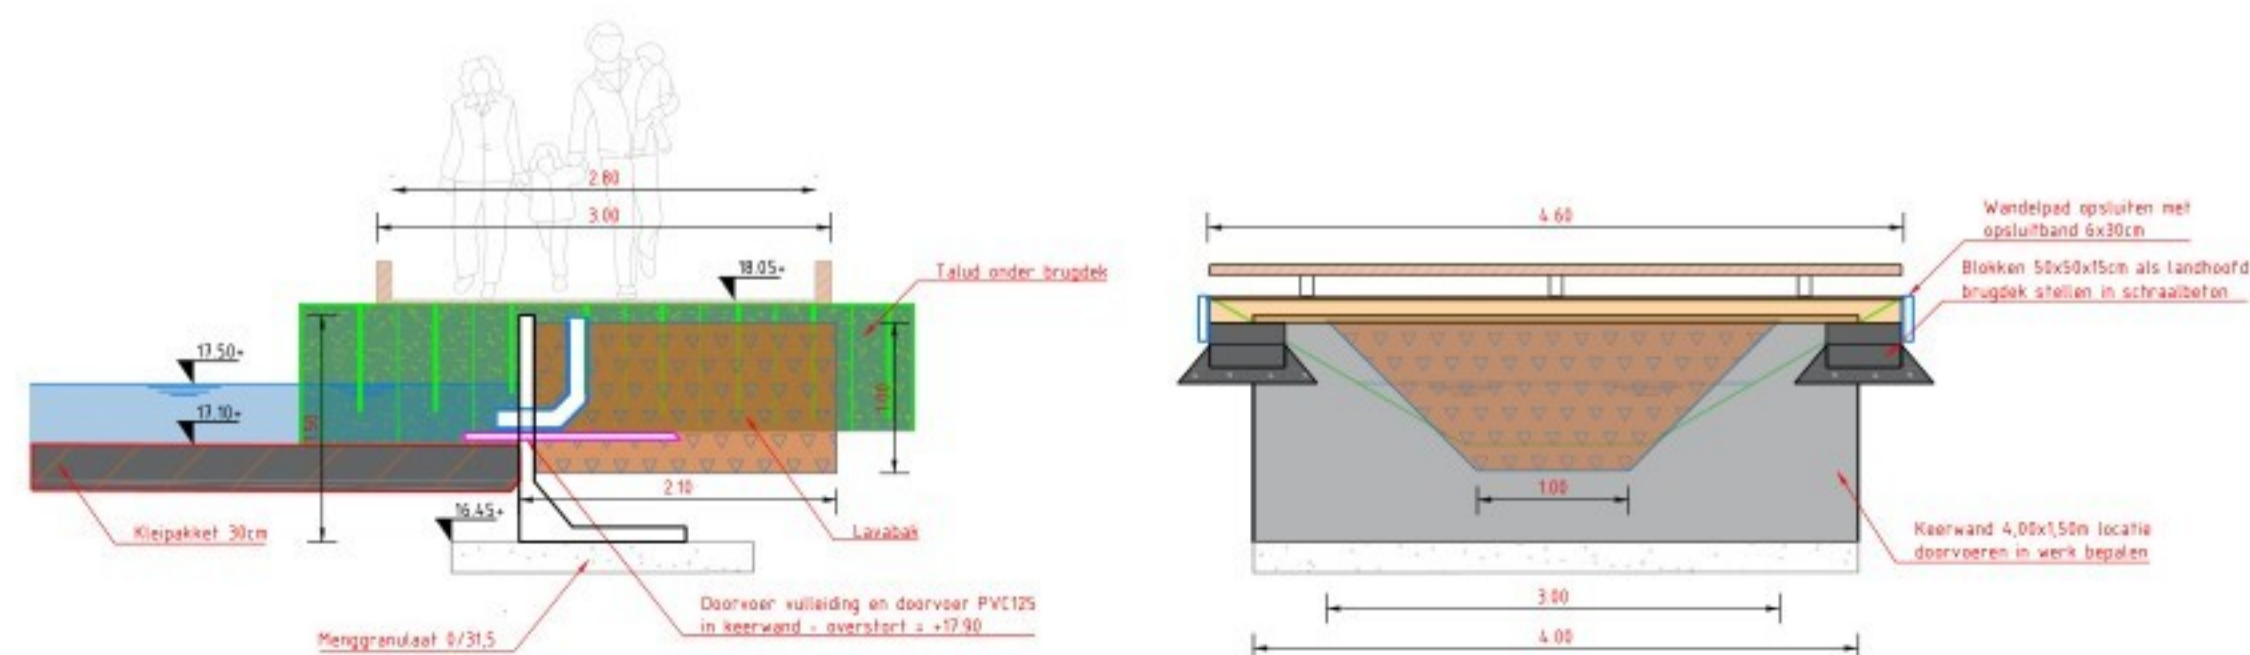

Viewport: Details keerwanden
Schaal 1:100

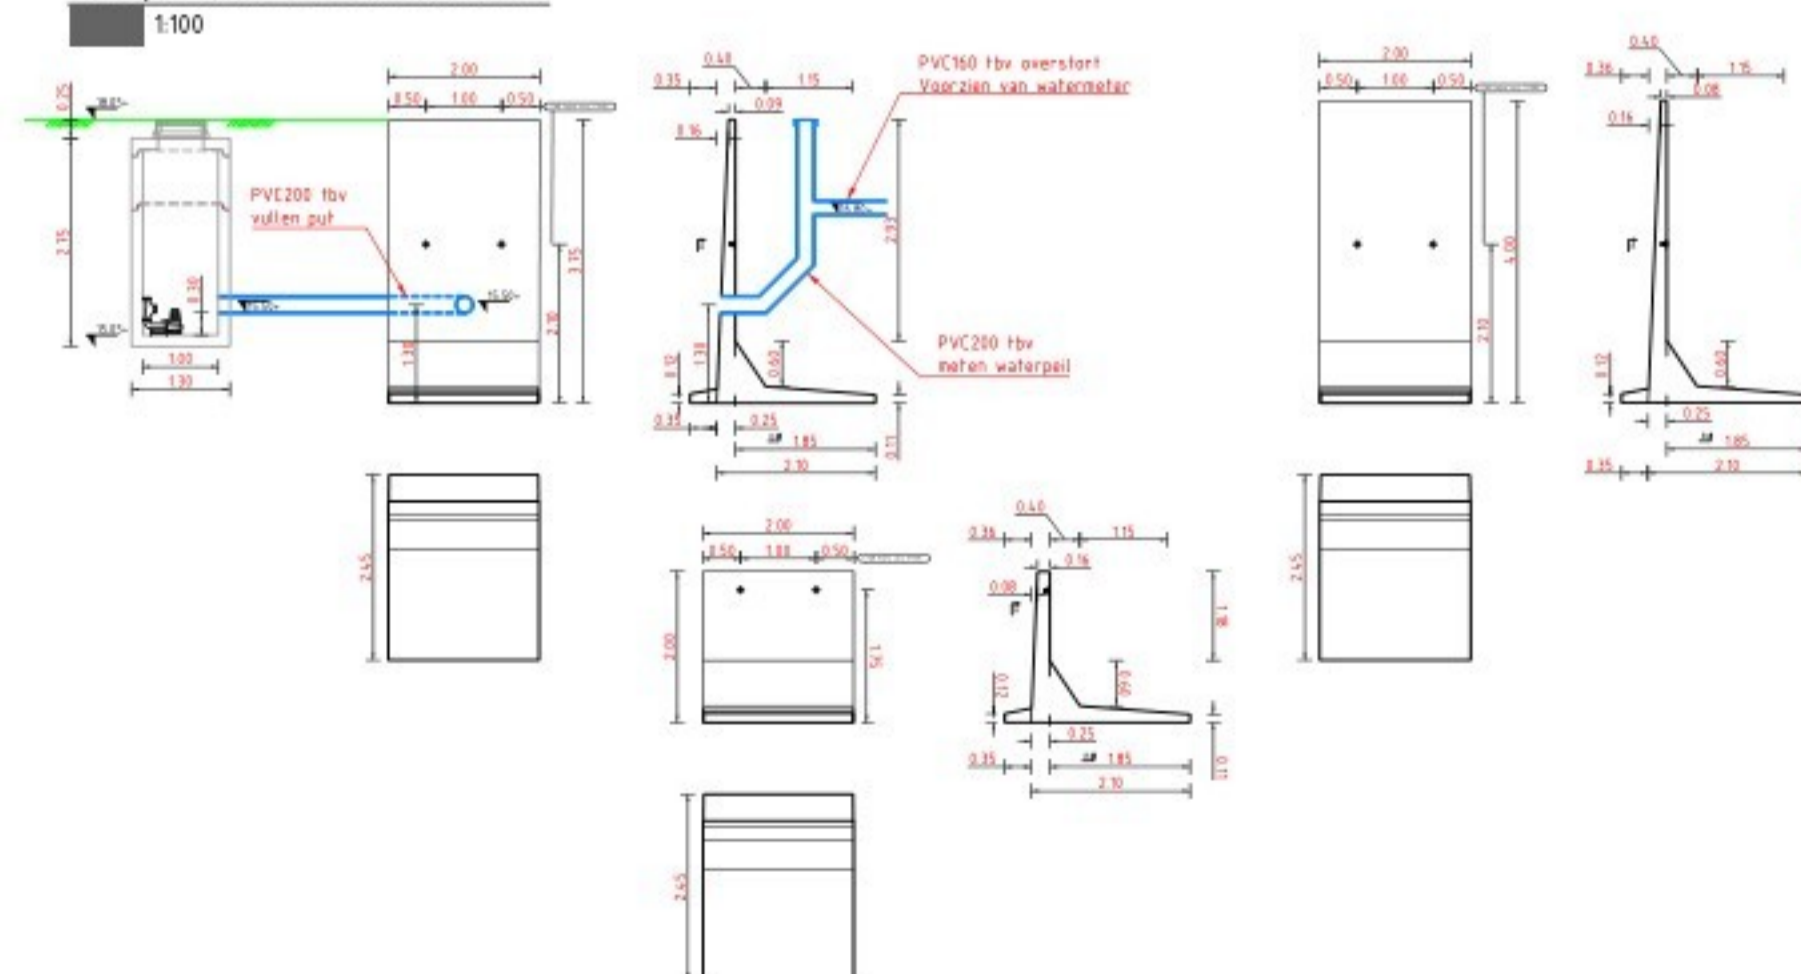

REV.	DATUM	OMSCHRIJVING REVISIE	GETEKEND	GECONTR.	GEZIEN
-	-	-	-	-	-
-	-	-	-	-	-
-	-	-	-	-	-

OPDR.GEVER: Libemá Dierenrijk
Heiderschoor 24,
5731 RG Mierlo



PROJECT: Realisatie themagebied Khaana 2.0
Nieuwe situatie

ONDERDEEL: Ontwerptekening
Profielenblad

DATUM: 28-02-2024	GECONTROLEERD:
GETEKEND:	GEZIEN:
STATUS: Definitief	FORMAAT: A1
SCHAAL: Zie tekening	BLADNR: Blad 1 van 1

Donders bv
Grondverzet en transport
Neterstraat 56
5085 EV Esbeek
Tel: 013 - 504 12 24
Fax: 013 - 504 27 85
E-mail: info@dondersgronoverzet.nl

