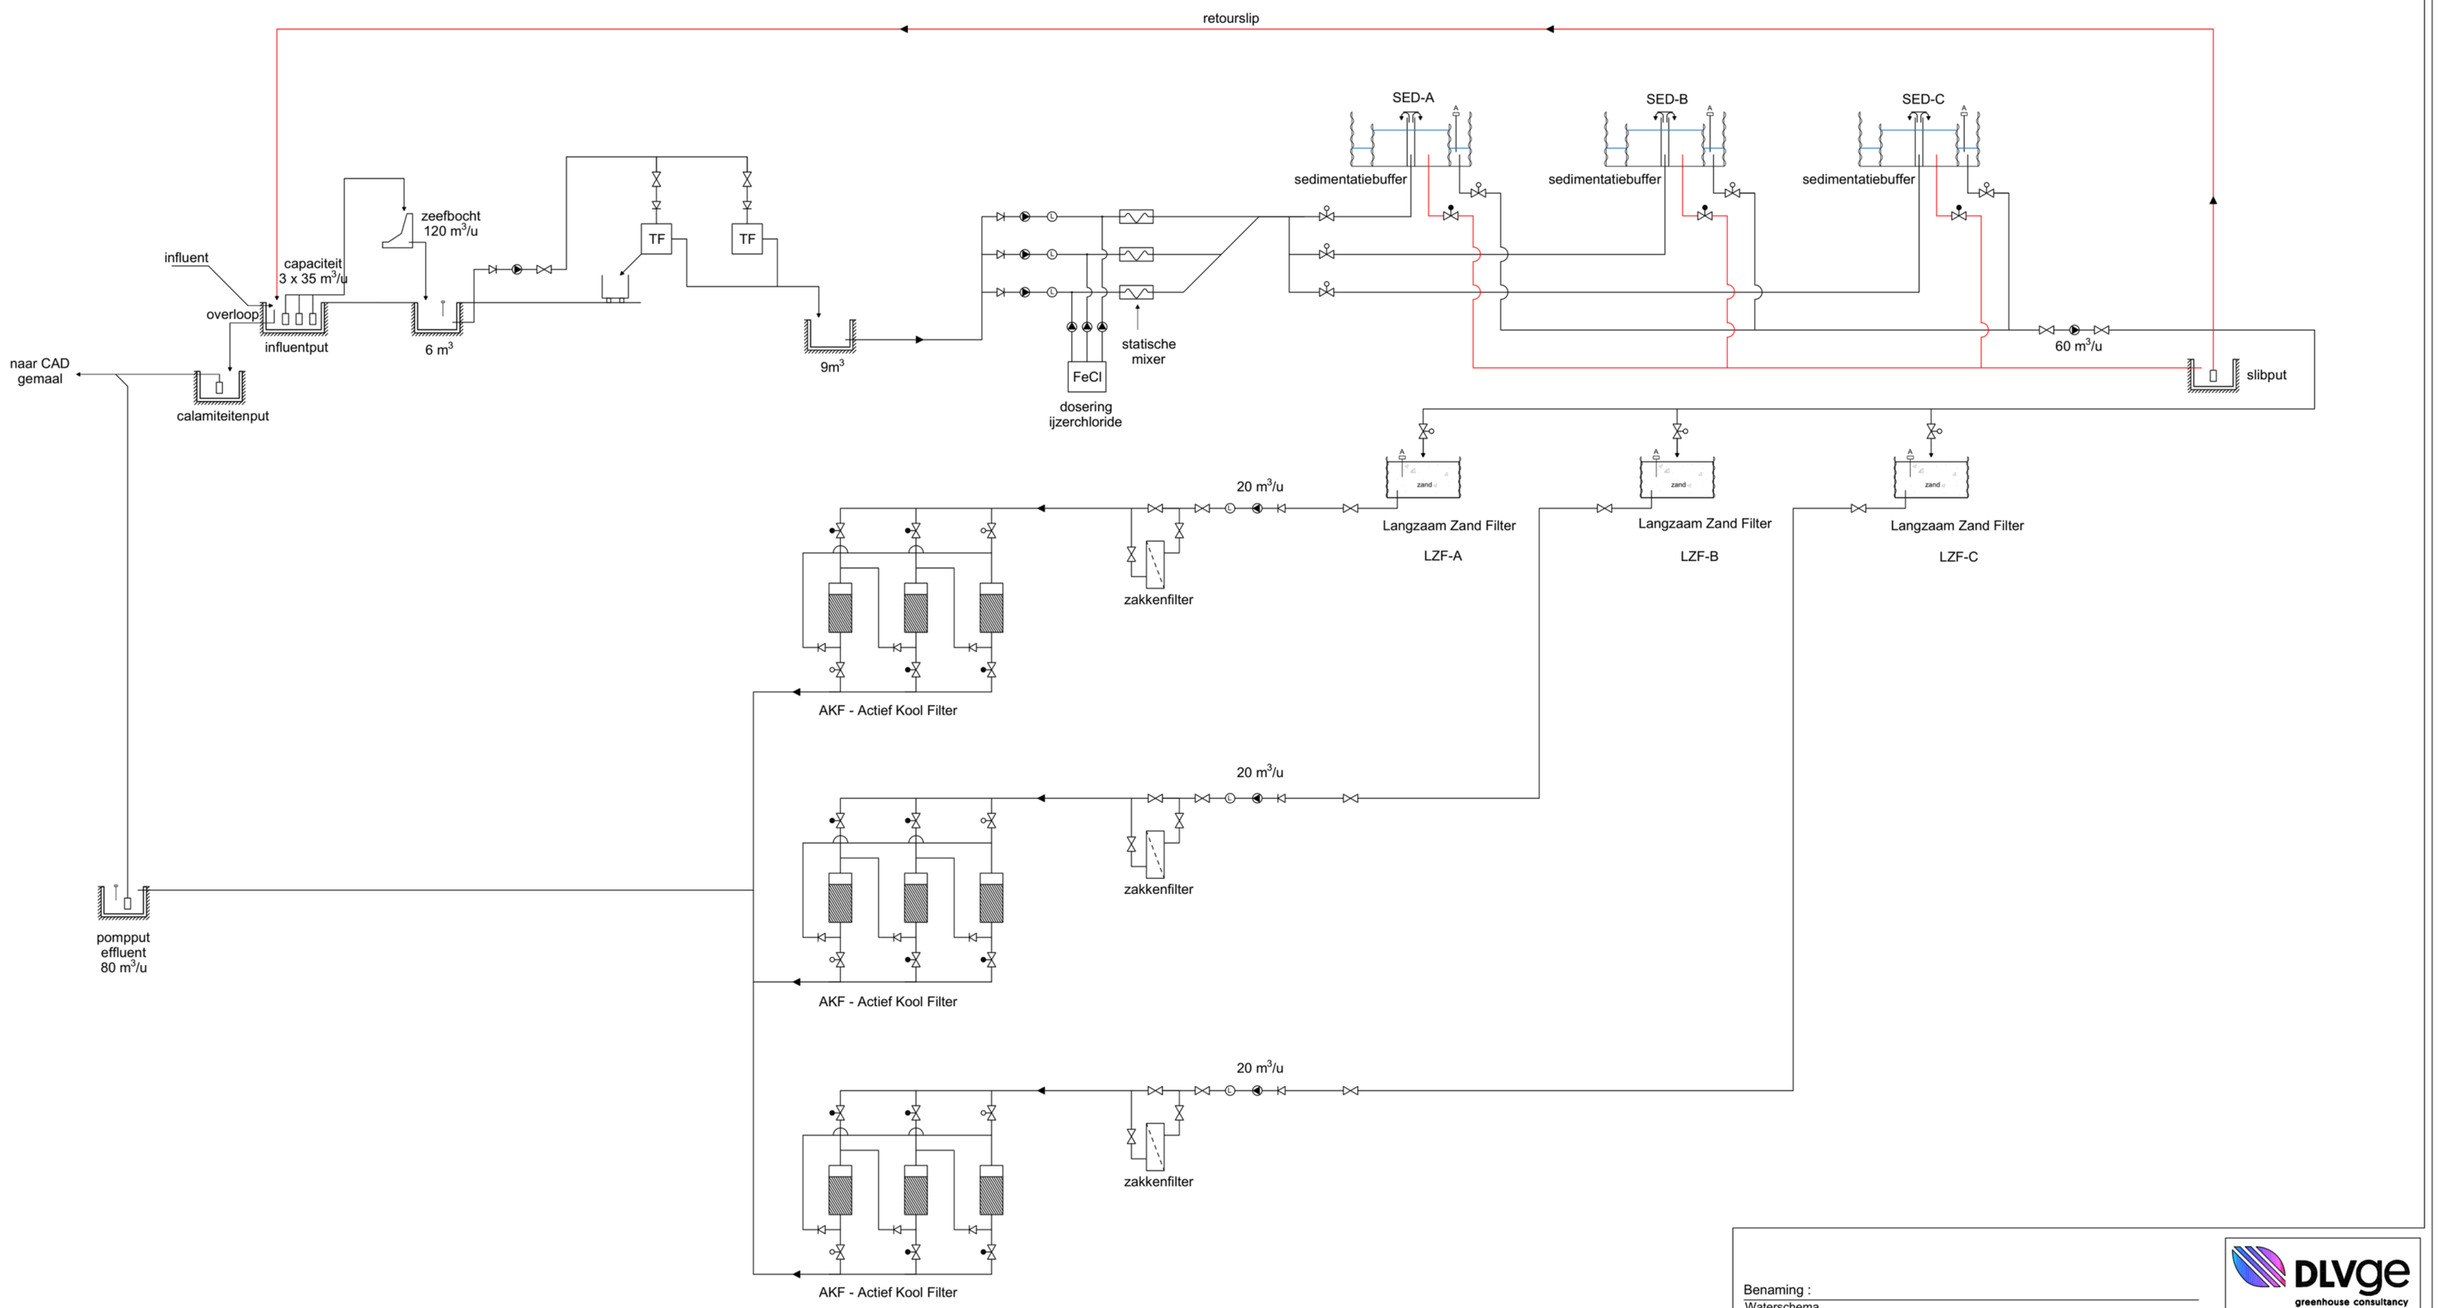

Benaming :
Waterschema

Opdrachtgever :
Coöperatieve Tuinbouw Water
Zuivering De Vlot U.A.
Perzikenlaan 11
2691 JP 's-Gravenzande

Locatie :
Perzikenlaan 11
2691 JP 's-Gravenzande

DLVge
Violierenweg 3
2665 MV Bleiswijk
Tel. nr : [redacted]
E-Mail : [redacted]

Projectleider : [redacted]
Tel. nr : [redacted]

DLVge greenhouse consultancy

Schaal : n.v.t. Formaat : A1

Datum : 23.11.23
24.11.23
29.11.23
01.12.23

23-0127 | 55.90

Niets uit deze tekening mag geheel of gedeeltelijk worden overgenomen en vermenigvuldigd zonder schriftelijke toestemming
© Copyright 2023 DLVge