





STRAATZIJDE  
1 : 50

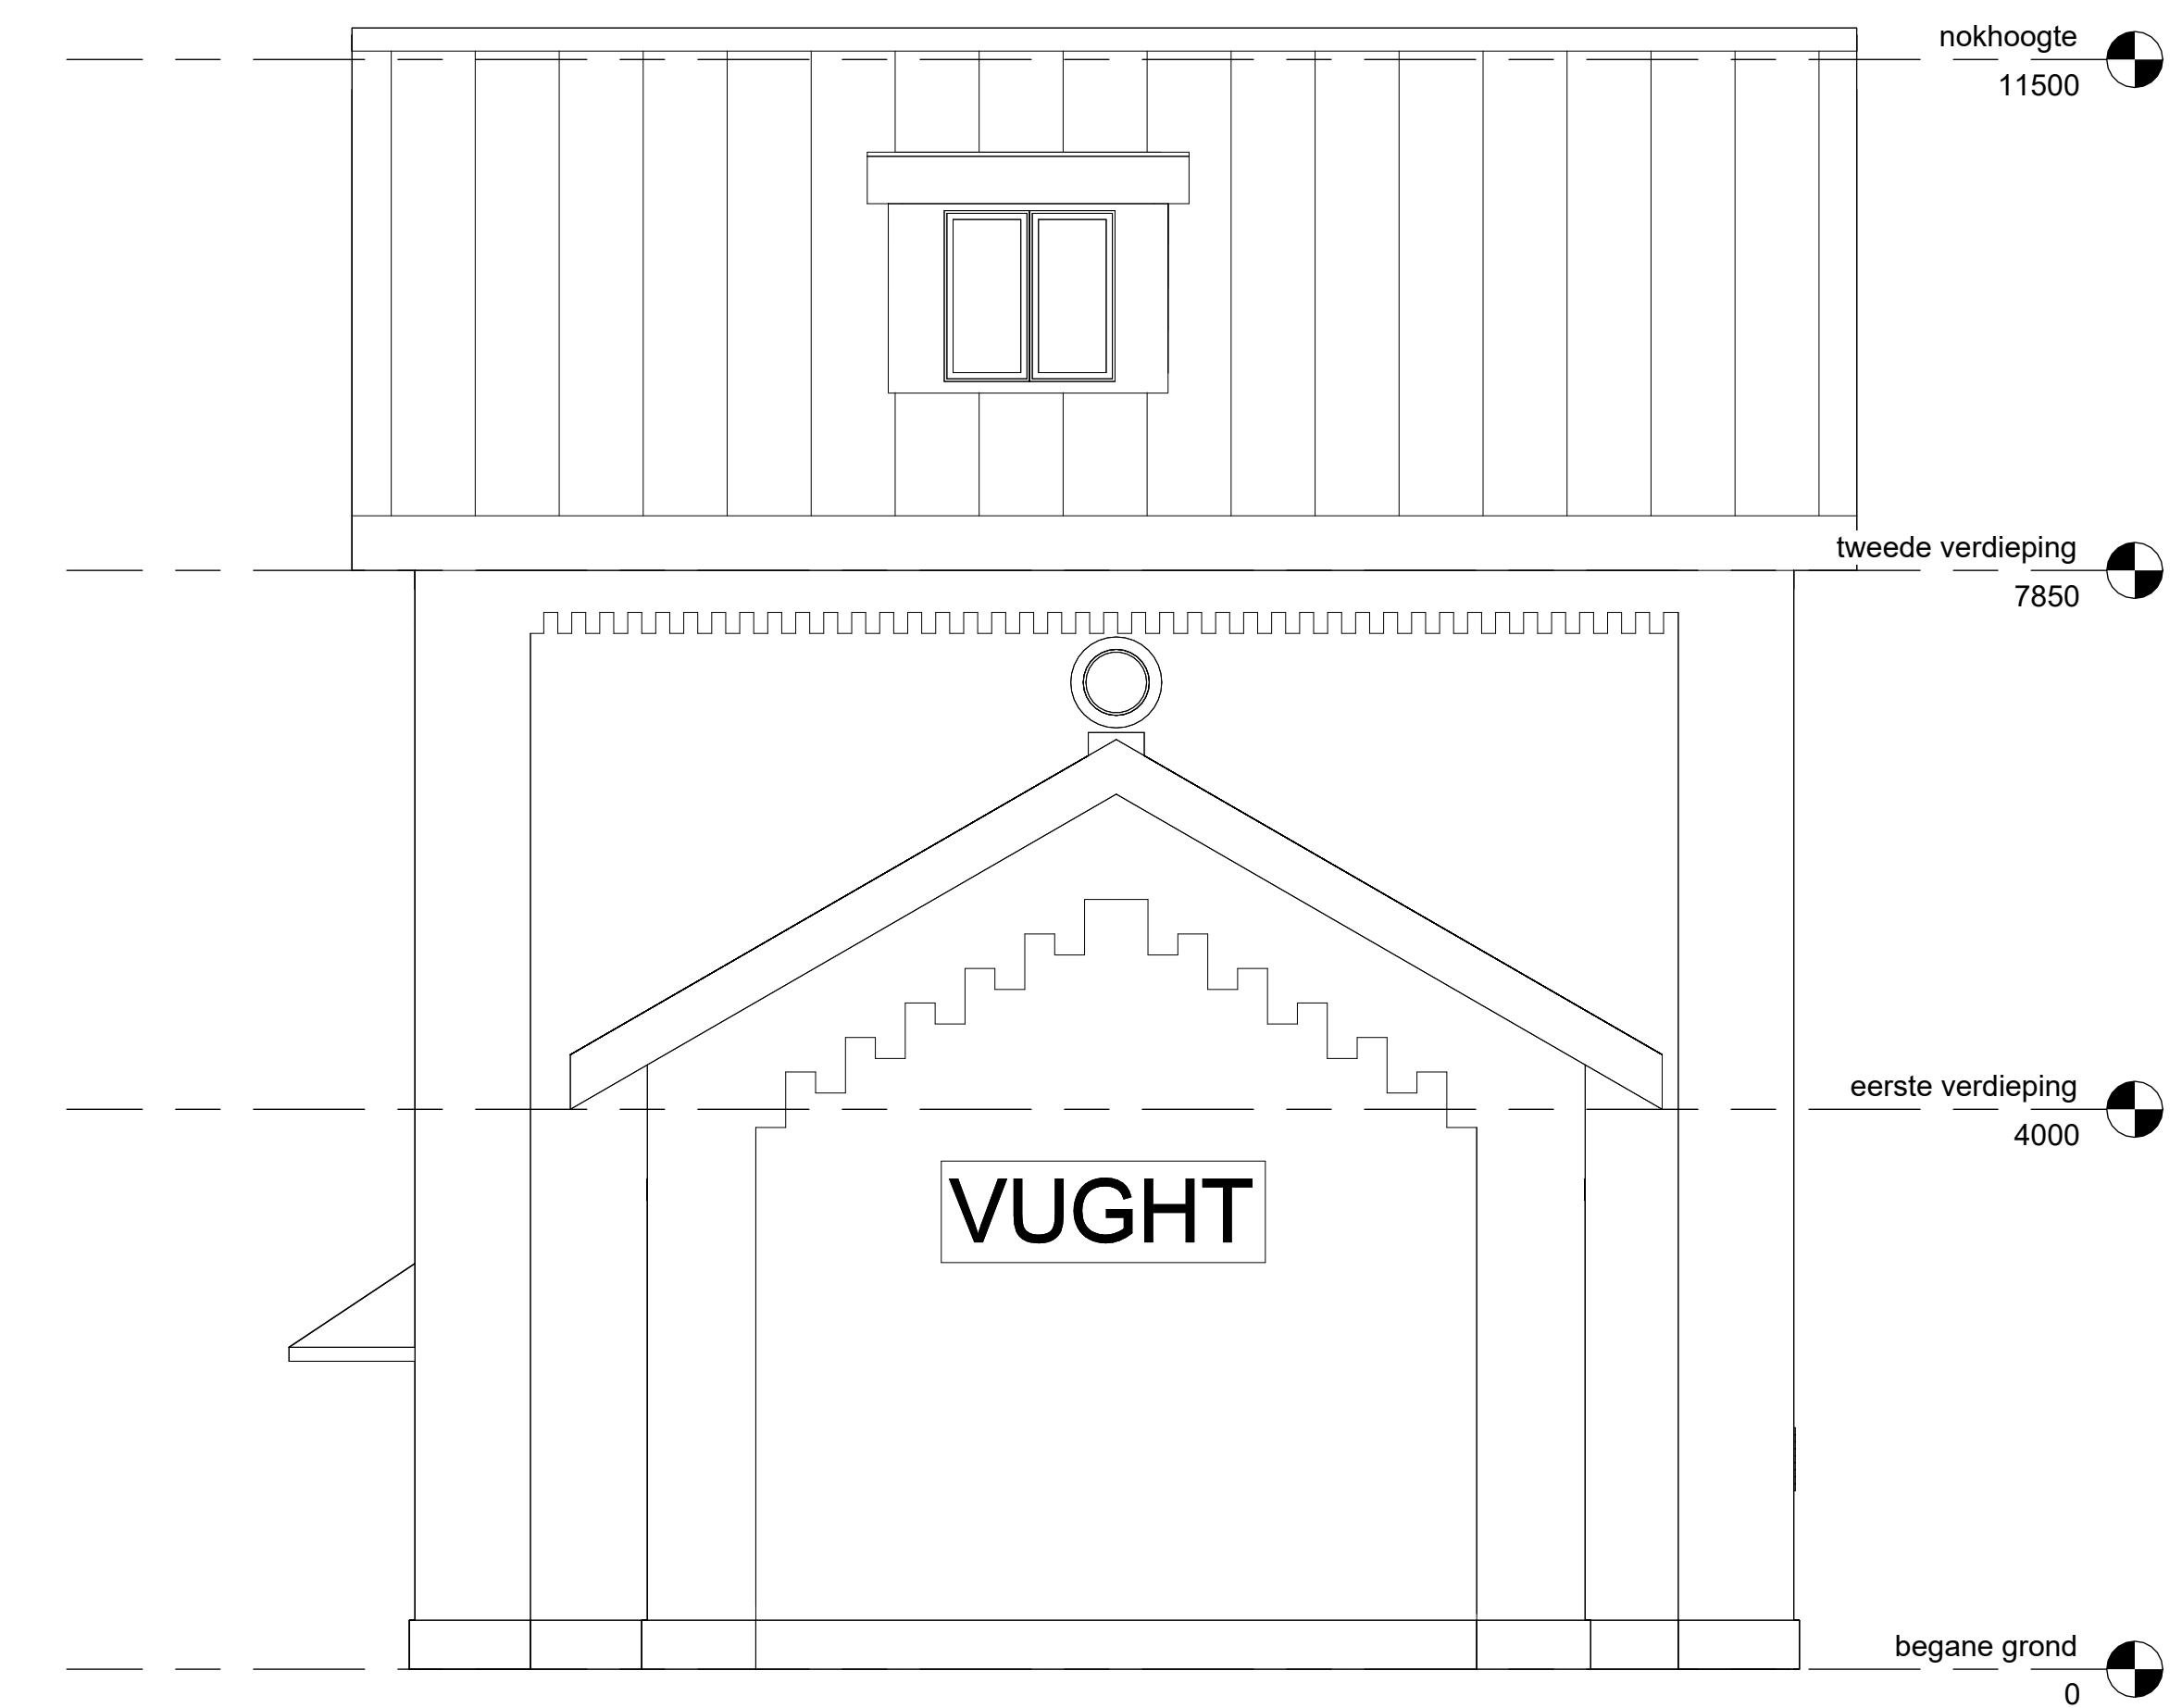

ZIJGEVEL NOORD  
1 : 50



SPOORZIJDE  
1 : 50

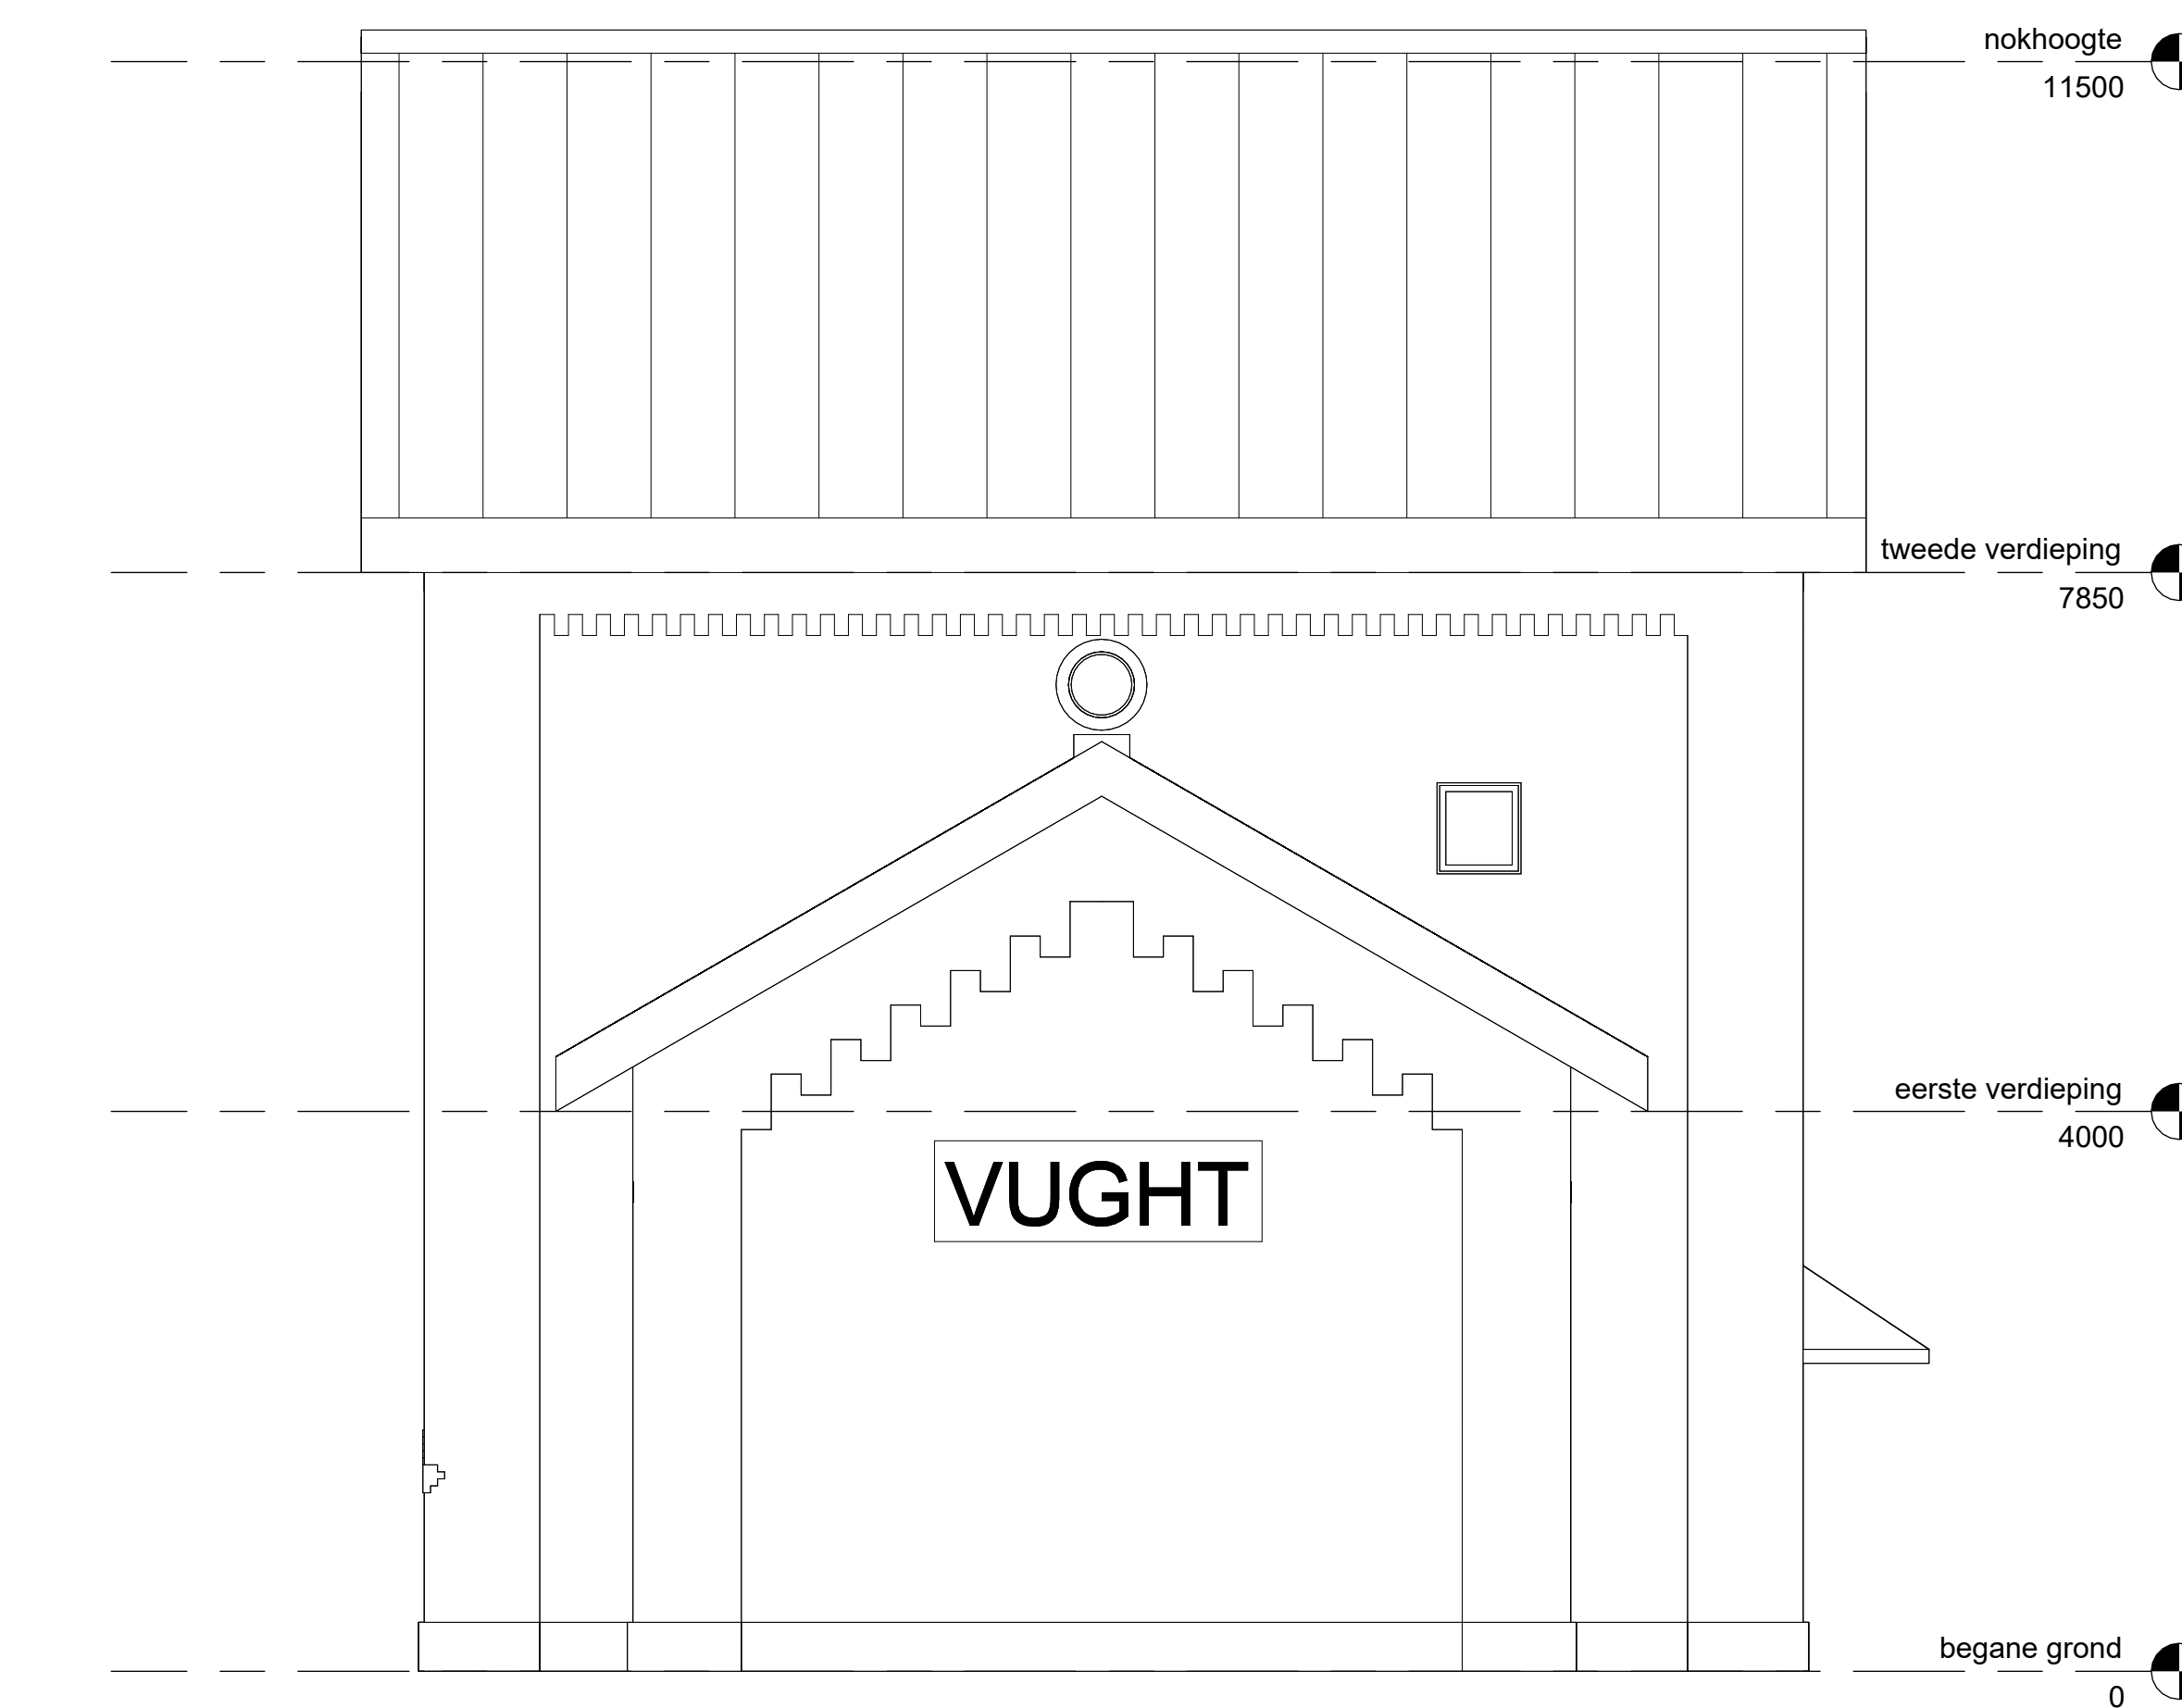

ZIJGEVEL ZUID  
1 : 50

Opmerkingen:  
maten in mm  
alle maten in het werk controleren

Status: DEFINITIEF	Werknummer: 252904
1 26-11-25	Wijziging JSC JWO
0 10-11-25	Eerste uitgave JSC JWO
Wijziging Datum	Omschrijving Getek Geraad Gegeef
Techniek en Methode bv Probus 2019 3000 224 Oudeveld Tel: +31 (0)78 682 37 63 Fax: +31 (0)78 673 14 18 E-Mail: info@tenm.nl	
Opdrachtgever: <b>Bresser Bouw BV</b>	
Object: <b>Station Vught</b>	
Onderdeel:	Schaal:
Aanzichten bestaande situatie en nieuwe situatie (ongewijzigd)	1:50
Getekend door: JSC	Tekening nr: BKT-004
Revisie: 0	Formaat: A0