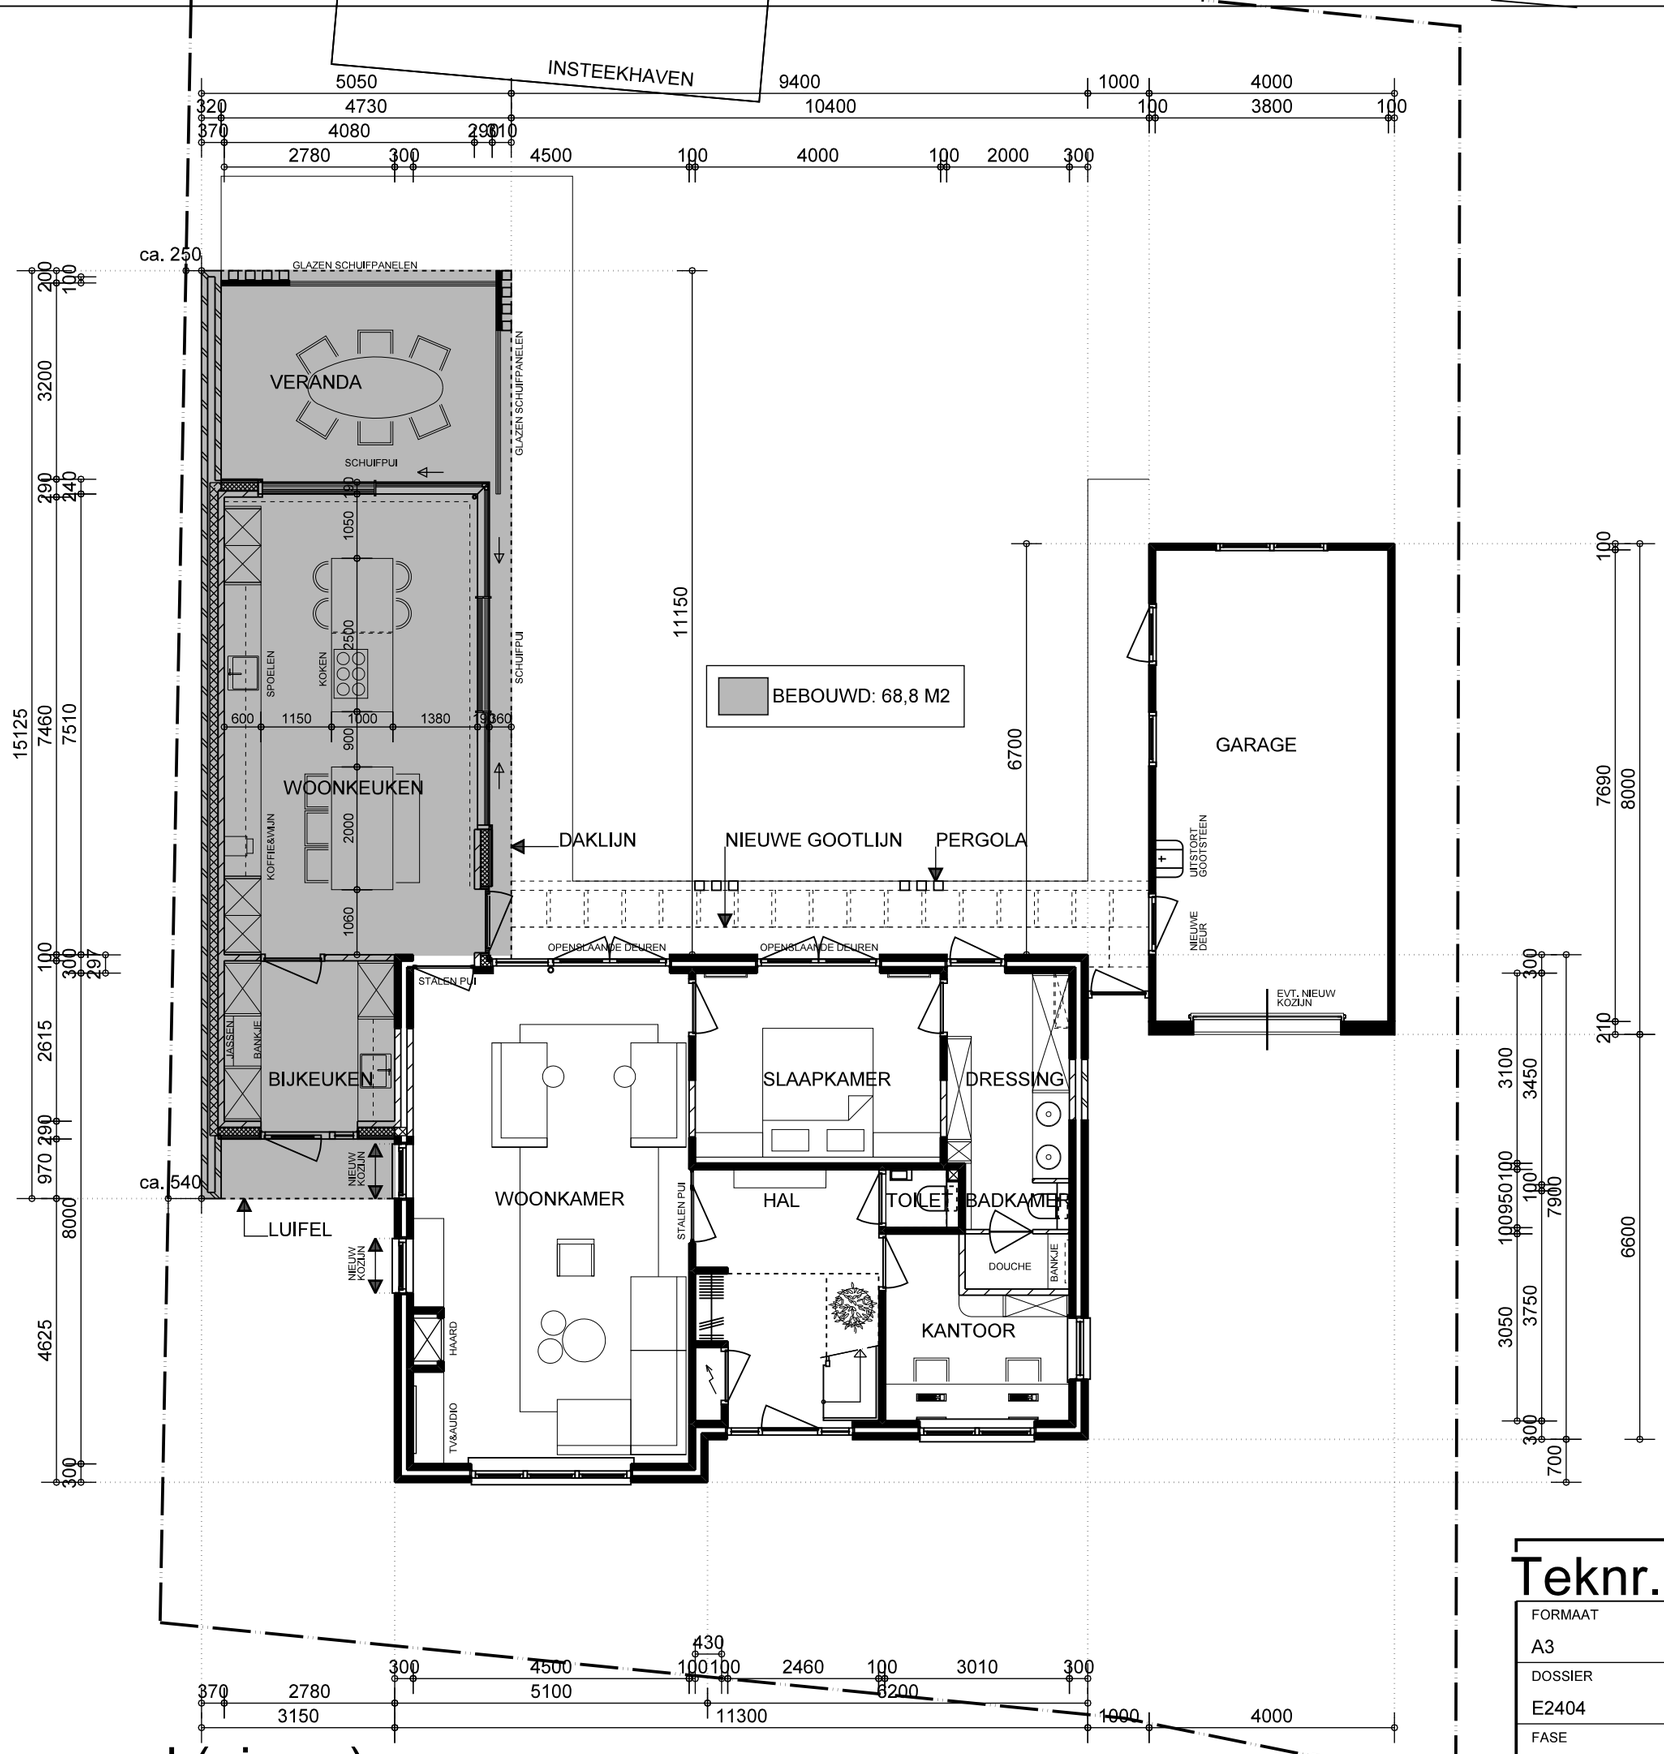

Plattegrond begane grond (nieuw)

Teknr. 04.001		DATUM 11 nov 2025	
FORMAAT A3	SCHAAL 1:100	WIJZ. DATUM 9 dec 2025	WIJZ. A
DOSSIER E2404	GETEKEND EV	15 jan 2026	B
		13 feb 2026	C
FASE Voorontwerp		BLAD 03 VAN 03	