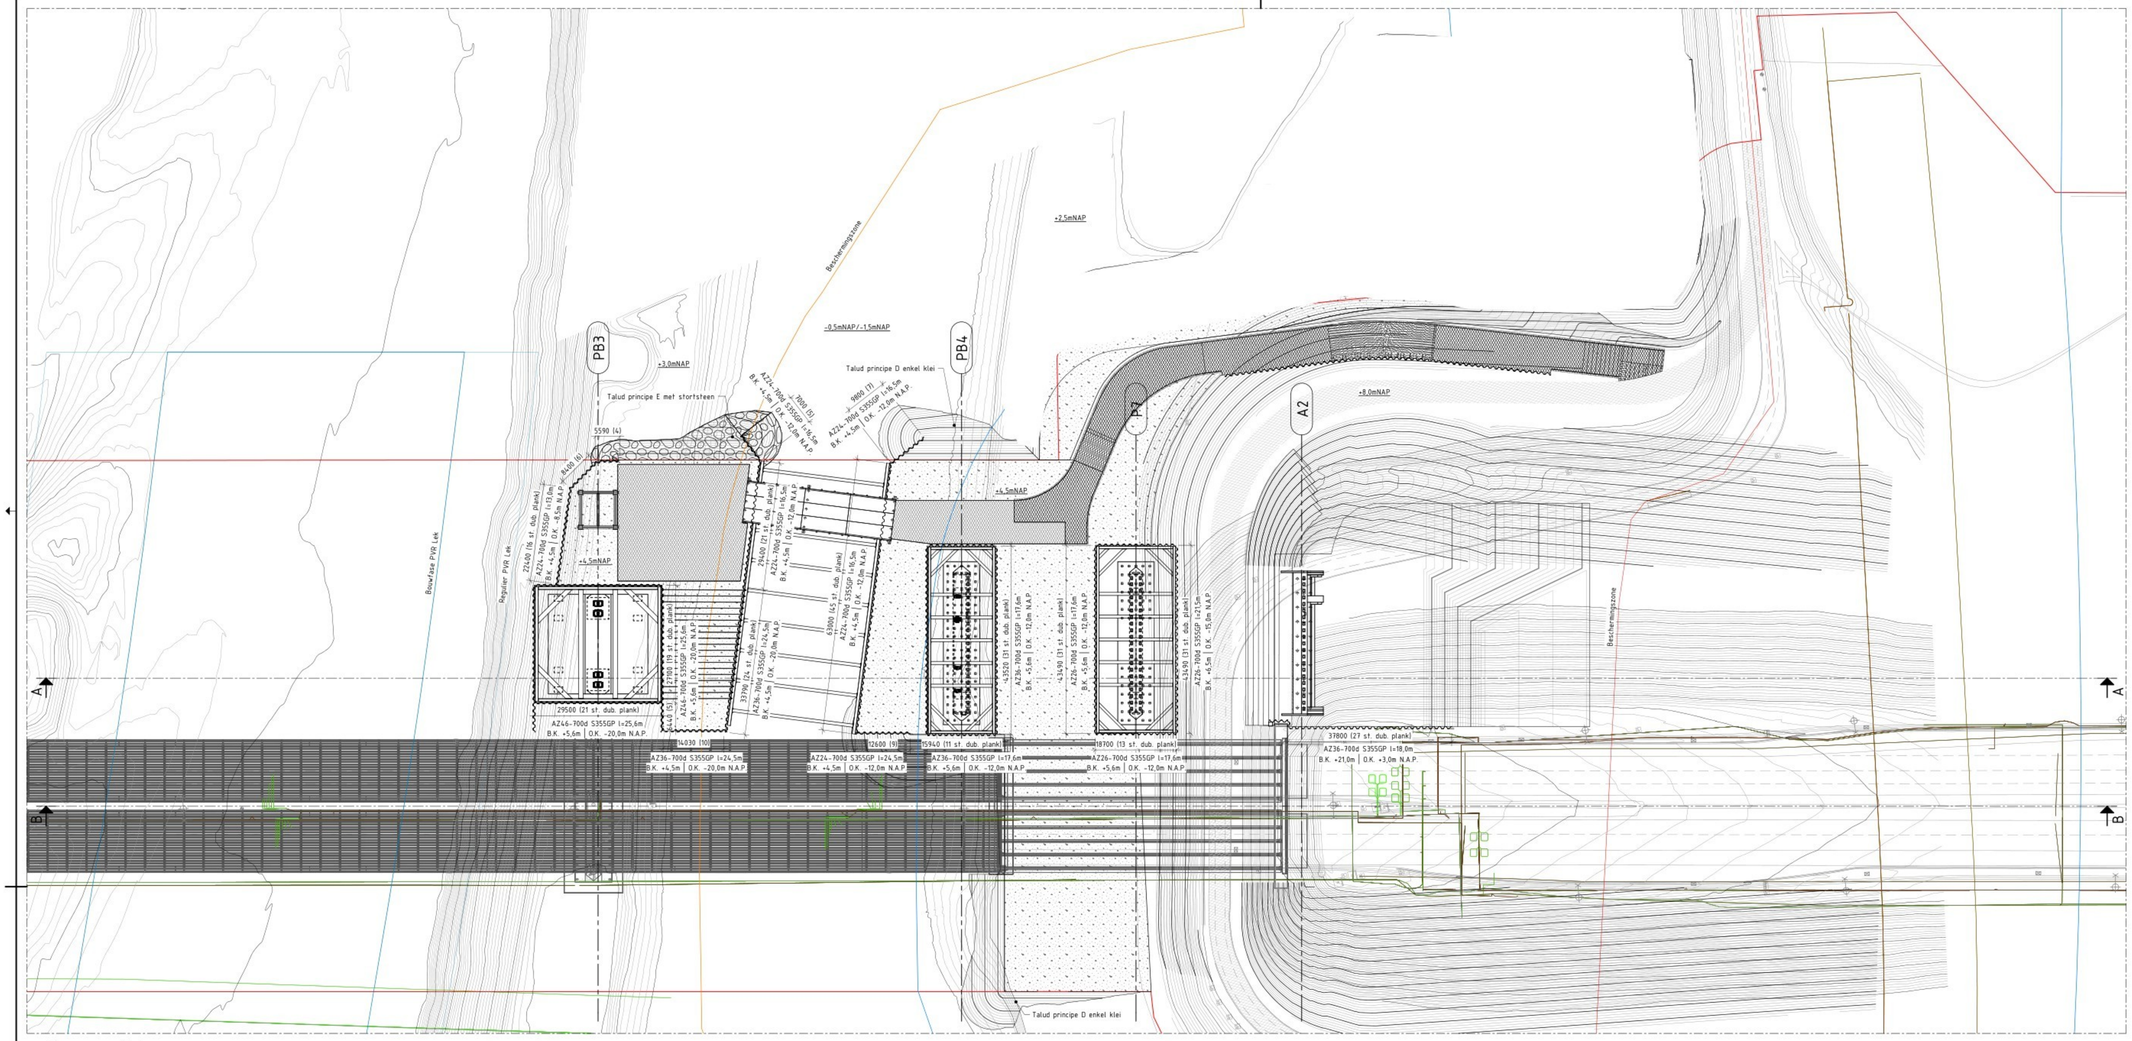

Bovenaanzicht
SCHAAL 1 : 500

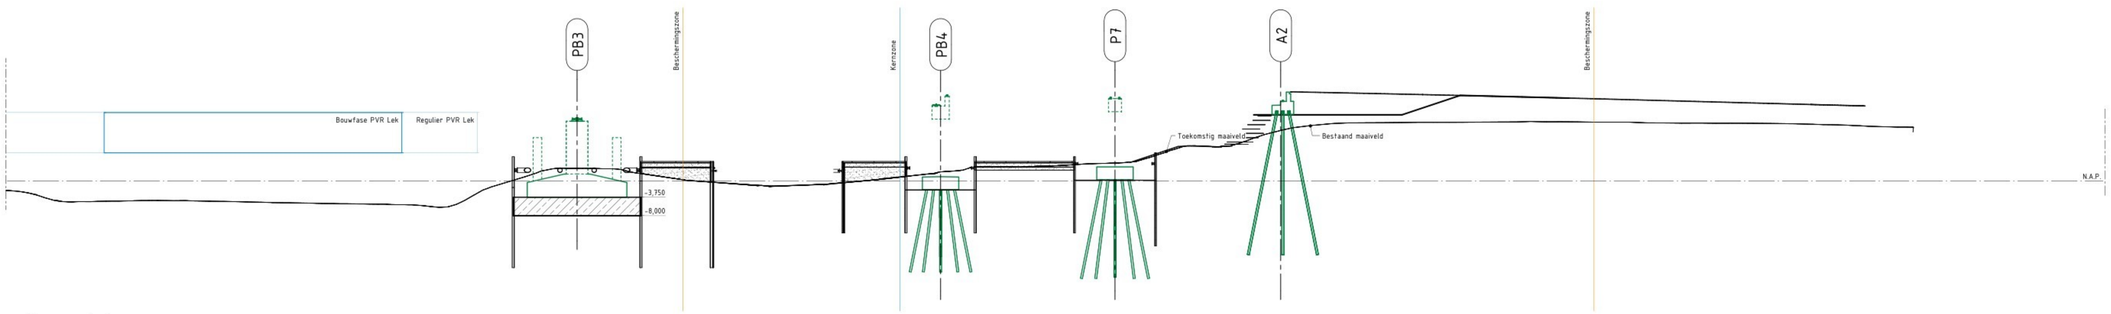

Doorsnede A
SCHAAL 1 : 500

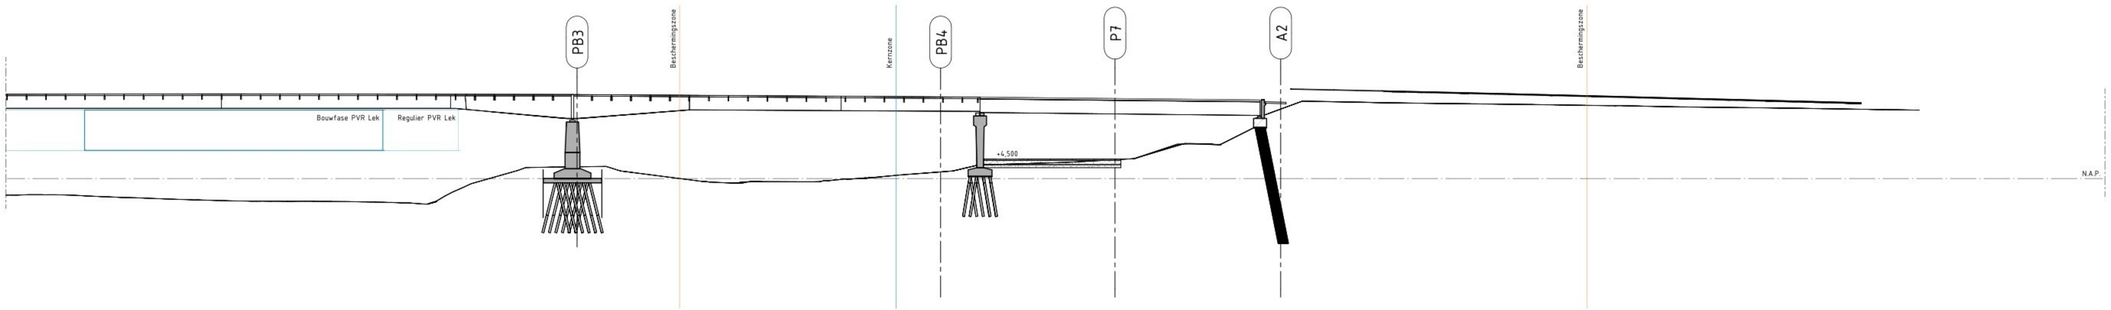

Doorsnede B
SCHAAL 1 : 500

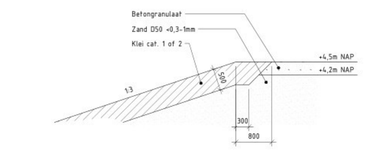

Principedetail D grondopbouw +4,5mNAP enkel klei
SCHAAL 1 : 50

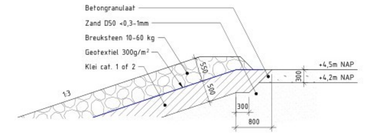

Principedetail E grondopbouw +4,5mNAP met stortsteen
SCHAAL 1 : 50

Bijbehorende tekeningen
- DGW-002826_DGW_DO_T_C03_K-04_OVT_004_Bouwplaatsinrichting zuidzijde, Bouw west HGB DO
- DGW-002827_DGW_DO_T_C03_K-04_OVT_005_Bouwplaatsinrichting noordzijde, Bouw west HGB DO
- DGW-002828_DGW_DO_T_C03_K-04_OVT_006_Bouwplaatsinrichting zuidzijde, Sloop oud dek HGB DO
- DGW-002829_DGW_DO_T_C03_K-04_OVT_007_Bouwplaatsinrichting noordzijde, Sloop oud dek HGB DO
- DGW-002830_DGW_DO_T_C03_K-04_OVT_008_Bouwplaatsinrichting zuidzijde, Sloop oud pijler en peer HGB DO
- DGW-002831_DGW_DO_T_C03_K-04_OVT_009_Bouwplaatsinrichting noordzijde, Sloop oud pijler en peer HGB DO
- DGW-002832_DGW_DO_T_C03_K-04_OVT_010_Bouwplaatsinrichting zuidzijde, Bouw oost HGB DO
- DGW-002833_DGW_DO_T_C03_K-04_OVT_011_Bouwplaatsinrichting noordzijde, Bouw oost HGB DO
- DGW-002838_DGW_DO_T_C03_K-04_OVT_011_Nevengeul tijdens realisatie westzijde HGB DO
- DGW-002839_DGW_DO_T_C03_K-04_OVT_012_Nevengeul tijdens realisatie oostzijde HGB DO
- DGW-004055_DGW_DO_T_C03_K-04_OVT_013_Tijdelijke inrichting Lekdijk zuid HGB DO
- DGW-004159_DGW_DO_T_C03_K-04_OVT_014_Overzicht bouwkuipen westbrug zuid HGB DO
- DGW-004160_DGW_DO_T_C03_K-04_OVT_015_Overzicht bouwkuipen westbrug noord HGB DO
- DGW-004161_DGW_DO_T_C03_K-04_OVT_016_Overzicht bouwkuipen oostbrug zuid HGB DO
- DGW-004162_DGW_DO_T_C03_K-04_OVT_017_Overzicht bouwkuipen westbrug noord HGB DO
- DGW-004243_DGW_DO_T_C03_K-04_OVT_018_Torenkraanfundaties HGB DO
- DGW-004244_DGW_DO_T_C03_K-04_OVT_019_Voorzieningen tbv sloop hoofdoverspanning zuid HGB DO
- DGW-004245_DGW_DO_T_C03_K-04_OVT_020_Voorzieningen tbv sloop hoofdoverspanning noord HGB DO
- DGW-004369_DGW_DO_T_C03_K-04_OVT_022_Voorzieningen tbv sloop aanbruggen HGB DO

Algemene opmerkingen
- Maten in mm, tenzij anders aangegeven
- Hoogtematen in m t.o.v. N.A.P., tenzij anders aangegeven
- Hoeken in 360-graden stelsel, tenzij anders aangegeven
- Coördinaten in m t.o.v. RD, tenzij anders aangegeven

versie	omschrijving	datum
0.2	Generale review	03-10-2025
0.1	Informele review	03-10-2025

De Groene Waarden

Rijkswaterstaat
Ministerie van Infrastructuur en Waterstaat

A27 HOUTEN-EVERDINGEN

Regie RWS Midden Nederland

38F-133-04, Brug Hagensteinsebrug West (K-04)
K-04 Bouwplaatsinrichting noordzijde, Bouw west HGB DO
Overzichtstekening
km 64.3

onderwerp Hagensteinsebrug West (K-04), 38F-133-041

zaaknummer 31087901

getekend — schaal ZIE TEK. formaat A0

gecontroleerd — WBS WP-3-5.3-179

goedgekeurd — behoort bij OB-179 (OBJ-0092.3) — equipmentcode

projectmanager — blad 1 in 1 bladen — configuratie ID

uitgave ninp: — status CONCEPT — DMS-nummer DGW-002827

vertrouwelijkheid DGW bedrijfsinformatie — versie 0.2 — docnr DGW_DO_T_C03_K04_OVT_004

CONCEPT

Autodesk Docs://P-BSG-NLD-CIAZ7/DGW_OMO_DG2_T_HU3_170_K04 Hagensteinsebrug.rvt regnr — printdatum 10-12-2025 14:19:58