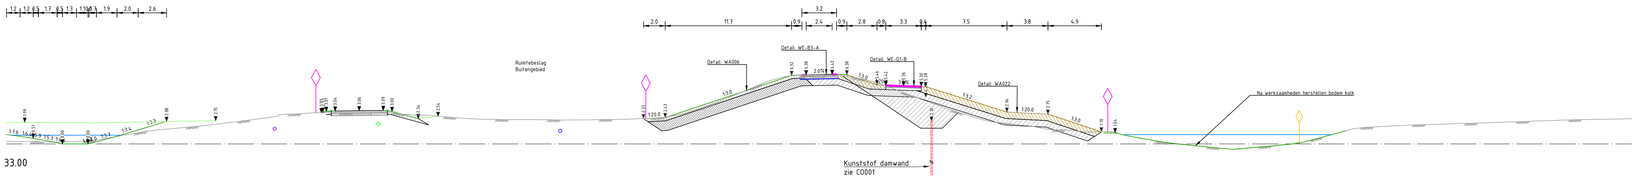

ALM_DK_UITV06-DIJK_AS
Dwarsprofiel UT06 - DIJK - 33.00

Schaal 1:200

Hoogte Bestaand maaiveld	
Afstand Bestaand maaiveld	

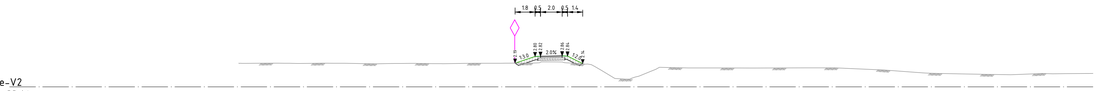

ALM-BG_UITV06_Zomerkade-V2
Dwarsprofiel UT06 - DIJK - 33.01

Schaal 1:200

Hoogte Bestaand maaiveld	
Afstand Bestaand maaiveld	

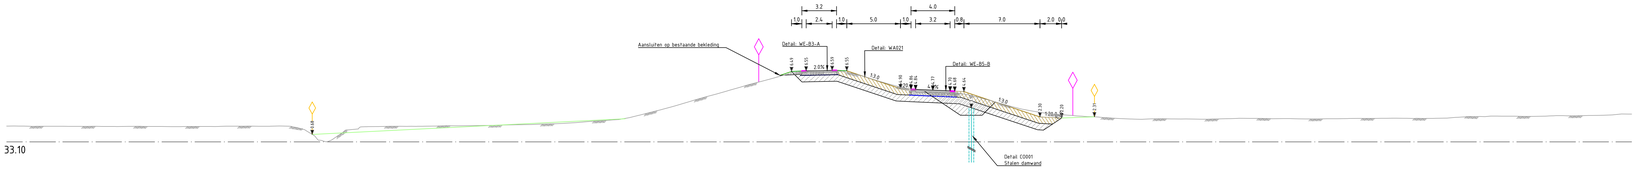

ALM_DK_UITV06-DIJK_AS
Dwarsprofiel UT06 - DIJK - 33.10

Schaal 1:200

Hoogte Bestaand maaiveld	
Afstand Bestaand maaiveld	

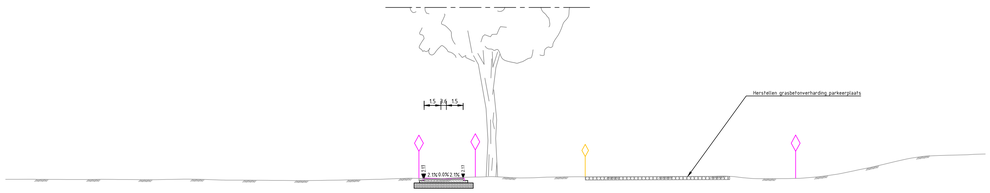

ALM_WG_UITV6_10.1_001
Dwarsprofiel UT06 - DIJK - 33.13

Schaal 1:200

Hoogte Bestaand maaiveld	
Afstand Bestaand maaiveld	

Legenda

- Berm
- Talud
- Grasbeton verharding
- Waterlijn
- Watergang Talud
- Watergang Bodem
- Zanderige toplaag
- Dijkflora
- Dijkflora berm
- **Opleverprofiel Paddenpol**
- Staal AZ18-700 (S355)
- Staal AZ20-700 (S355)
- Staal AZ28-700 (S355)
- Kunststof damwand
- Ruimtebeslag (RB)
- Tijdelijk Ruimtebeslag (TRB)
- Leeflaag (schrale klei met maximaal 50% zand i.c.m. grasbekleding)
- Stevige klei
- Klei
- Zand
- Ontgraven
- Dijkflora
- Aanvullen gebiedseigen grond
- Zandige toplaag (i.c.m. grasbekleding)
- Bestaande verharding
- Asfaltverharding
- Betonverharding
- Menggranulaat
- **Zand voor zandbed**

Legenda Kabels en Leidingen

- Bestaande data kabel (indicatief weergegeven)
- Bestaande hoogspanning (indicatief weergegeven)
- Bestaande middenspanning (indicatief weergegeven)
- Bestaande laagspanning (indicatief weergegeven)
- Bestaande gasleiding (indicatief weergegeven)
- Bestaande waterleiding (indicatief weergegeven)
- Bestaande persleiding (indicatief weergegeven)

Tekeningenlijst	
20293-TEK-01338_WAT-OP1-UO-UOT06	Situatietekening - blad 1
20293-TEK-01339_WAT-OP1-UO-UOT06	Situatietekening - blad 2
20293-TEK-01340_WAT-OP1-UO-UOT06	Situatietekening - blad 3
20293-TEK-01341_WAT-OP1-UO-UOT06	Situatietekening - blad 4
20293-TEK-01342_WAT-OP1-UO-UOT06	Situatietekening - blad 5
20293-TEK-01375_WAT-OP1-UO-UOT06	Situatietekening - blad 6
20293-TEK-01343_WAT-OP3-UO-UOT06	Dwarsprofielen - blad 1
20293-TEK-01344_WAT-OP3-UO-UOT06	Dwarsprofielen - blad 2
20293-TEK-01345_WAT-OP3-UO-UOT06	Dwarsprofielen - blad 3
20293-TEK-01346_WAT-OP3-UO-UOT06	Dwarsprofielen - blad 4
20293-TEK-01380_WAT-OP3-UO-UOT06	Dwarsprofielen - blad 5
20293-TEK-01351_WAT-OP3-UO-PPN-UOT06	SIT -DWP Duiker De Waardman
20293-TEK-01352_WAT-OP3-UO-PPN-UOT06	SIT -DWP Vispassage
20293-TEK-01353_WAT-OP3-UO-PPN-UOT06	SIT -DWP Uitstroomopening
20293_TEK_01284_CIV_OP1_DO_DDN	Vormtekening De Waardman
20293_TEK_01272_CIV_OP1_UO_PPD	Vormtekening Vispassage
20293-TEK-01429-WAT-OP1-UO-UOT06	Situatietekening grondverbetering 1
20293-TEK-01430-WAT-OP1-UO-UOT06	Situatietekening grondverbetering 2
20293-TEK-01431-WAT-OP1-UO-UOT06	Situatietekening grondverbetering 3
20293-TEK-01432-WAT-OP3-UO-UOT06	Dwarsprofielen grondverbetering
20293-TEK-01433-WAT-OP2-UO-UOT06	Lengteprofiel grondverbetering

Overzicht details	
20293-TEK-00105-WAT-OP4-VO-DgO	WA001 t/m WA004
20293-TEK-00106-WAT-OP4-VO-DgO	WA005 t/m WA008, WA032
20293-TEK-00284-WEG-OP3-VO-DgO	WE004 t/m WE006, WE009
20293-TEK-00285-WEG-OP4-VO-DgO	Details dijkopgangen
20293-TEK-00306-WEG-OP3-VO-DgO	WE035
20293-TEK-00395-WAT-OP4-VO-DgO	CD004
20293-TEK-00871-WAT-OP4-VO-DgO	WA021, WA022
20293-TEK-01168-WEG-OP4-VO-DgO	A3, B2, B3, G1
20293-TEK-01253-WAT-OP4-VO-DgO	WS001, WS004, WS005, WS006
20293-TEK-01427-WEG-OP3-VO-DgO	WE030 t/m WE037
20293-TEK-01428-WEG-OP3-VO-DgO	Details Voegenplan
20293-TEK-01148_WAT-OP4-VO-DgO	TOL001 t/m TOL008
20293-TEK-01150_WAT-OP4-VO-DgO	TOL012, TOL014

Toleranties:
- De kruinhoogte/breedte betreft een gemiddelde.
- De dikte van de kleilaag (onderlaag) betreft een gemiddelde inclusief toleranties.
- De dikte van de leeflaag (bovenlaag) betreft een gemiddelde inclusief toleranties.
- De taludhelling betreft een minimum.
- De positie in het horizontale vlak aan de bovenkant damwand betreft een gemiddelde.
- De inheidiegte bedraagt een minimum.
- Zie toleratietekeningen: 20293-TEK-01148 t/m 20293-TEK-01150.

OPMERKINGEN

1. Referentiestelsel Nederland RD/NAP
2. Maten in meters, tenzij anders vermeld
3. Peilmaten in meters t.o.v. NAP, tenzij anders vermeld
4. Diameters in millimeters, tenzij anders vermeld
5. Materiaalmaten in millimeters, tenzij anders vermeld
6. Tekeninglijst behoren bij ontwerpnota 20293-ONT-01282
7. De toleranties zijn gekwantificeerd in het document 20293-WPL-Procesplan-01553 Procesplan Maatvoering
8. Gehoode hoogtes zijn aanlegHoogte waarbij rekening is gehouden met zettingscompensatie. Zie toelichting omgang aanleg en oplaverhoogte in 20923-ONT-01282.
9. Totaal overzicht van alle tekeningen is te vinden in ontwerpnota 20293-ONT-01282, paragraaf 2.6 tabel 2-6
10. Voor de werktekeningen van het damwandontwerp wordt verwezen naar 20293-TEK-01725 en 20293-TEK-01726.

0 2 4 6 8m
SCHAAL 1:200

Definitief

-	-	-	-	-	-	-
2.0	05-09-2025	NLU	GAE	MST	JME	Definitieve versie 2.0
1.0	13-03-2024	DAO		MST	JME	Definitieve versie 1.0
Revisie	Datum	Getekend door:		Controle door:	Vrijgegeven door:	Omschrijving

IJSSEL WERKEN zwolle — olst
De Klink
Dokter Klinkertweg 5-7
8025 BR Zwolle
Telefoon 088-2331200
www.wbdeltanl

Boskalis
Poortlandweg 9
Postbus 4
3356 LK Papendrecht
The Netherlands
Tel. +31 (0)78 615 7666
E-mail: dataroom@boskalis.com
Internet: www.boskalis.com/dataroom

Project: IJsselwerken Zwolle - Olst

Omschrijving: Uitvoeringstraject 06
Dwarsprofielen
Dijkmetrering 31.37 - 33.15

Status: Definitief
Fase: Uitvoerings Ontwerp

Bestelnummer: -
Schaal: 1:200
Formaat: A0
Wijz.: 2.0

Tekeningnummer: 20293-TEK-01346-WAT-OP3-UO-UOT06
Blad: 09
Aantal: 11

20293-TEK-01346_WAT-OP3-UO-UOT06.dwg