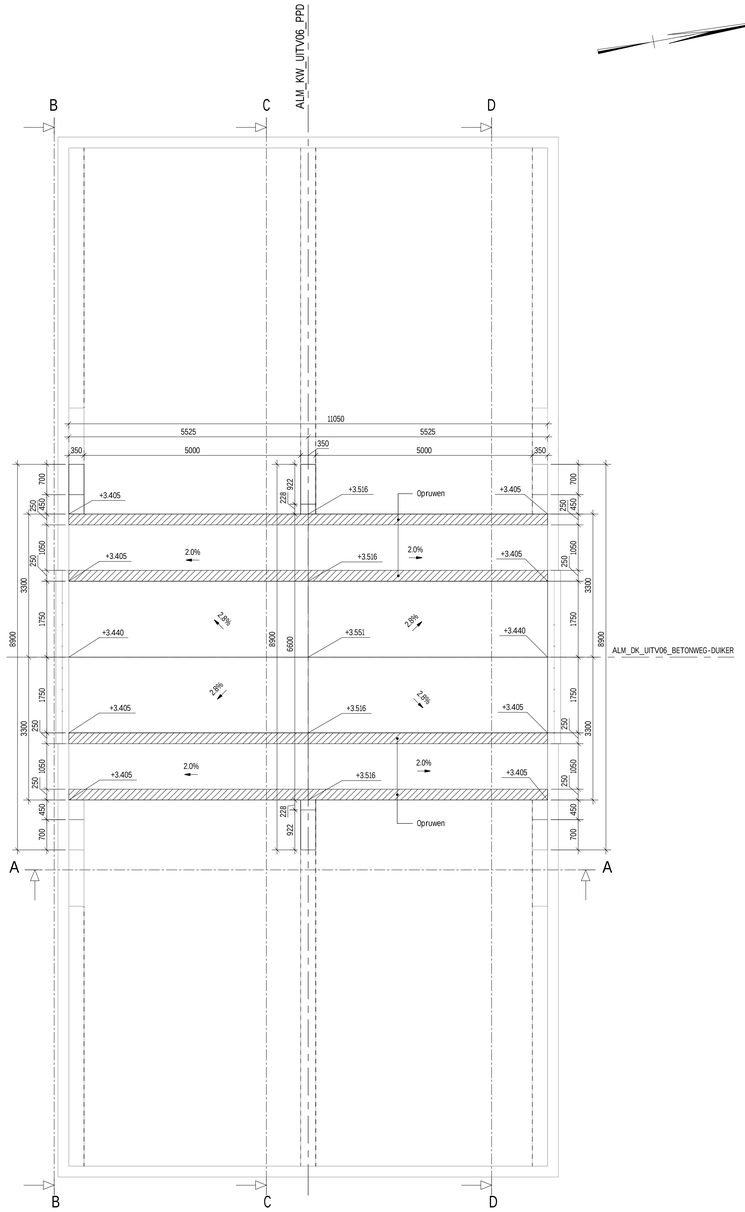

BOVENAANZICHT

schaal: 1 : 50

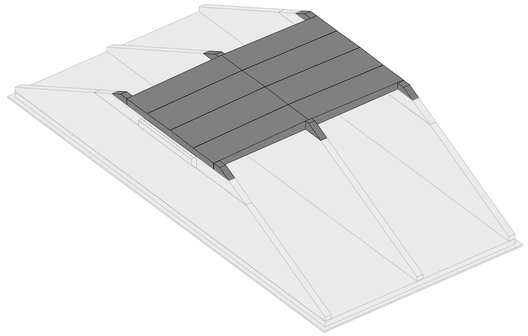

3D-VIEW

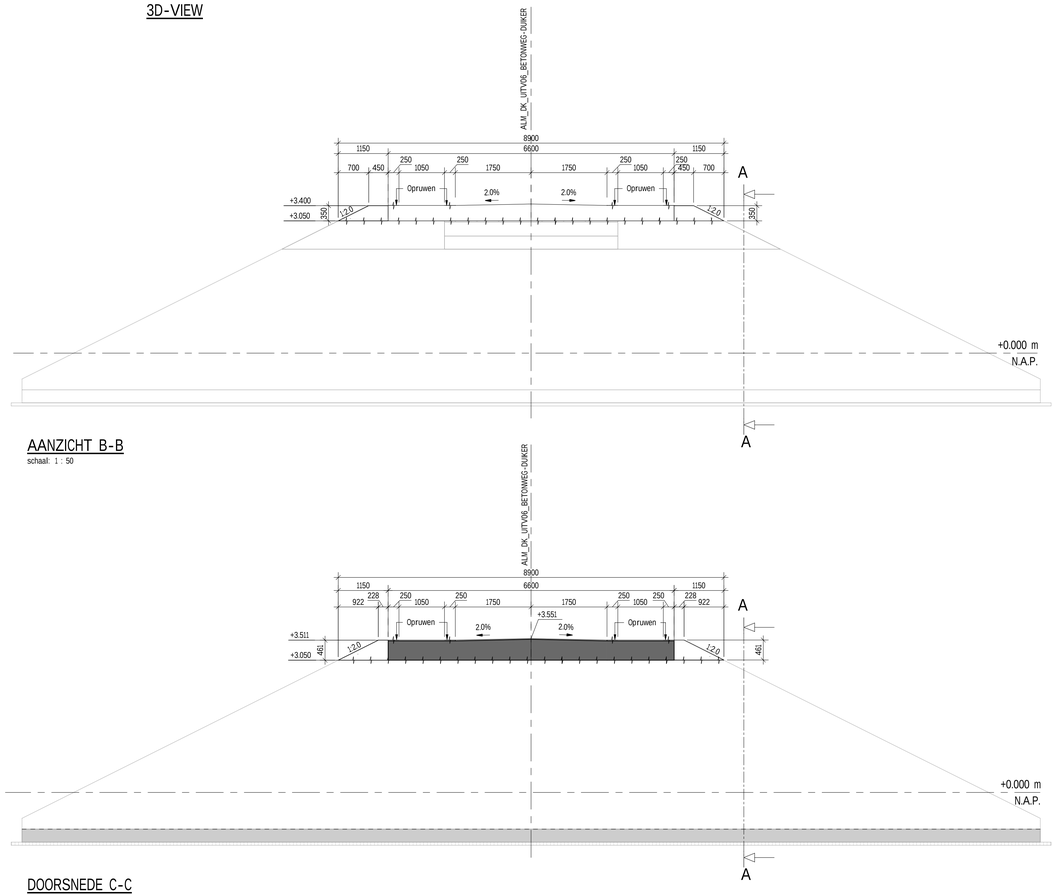

AANZICHT B-B

schaal: 1 : 50

DOORSNEDE C-C

schaal: 1 : 50

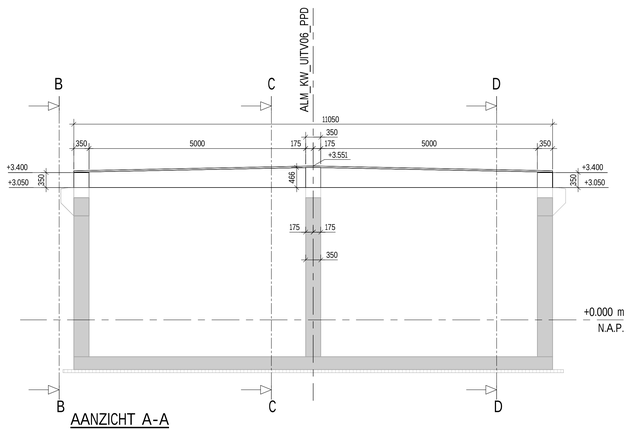

AANZICHT A-A

schaal: 1 : 50

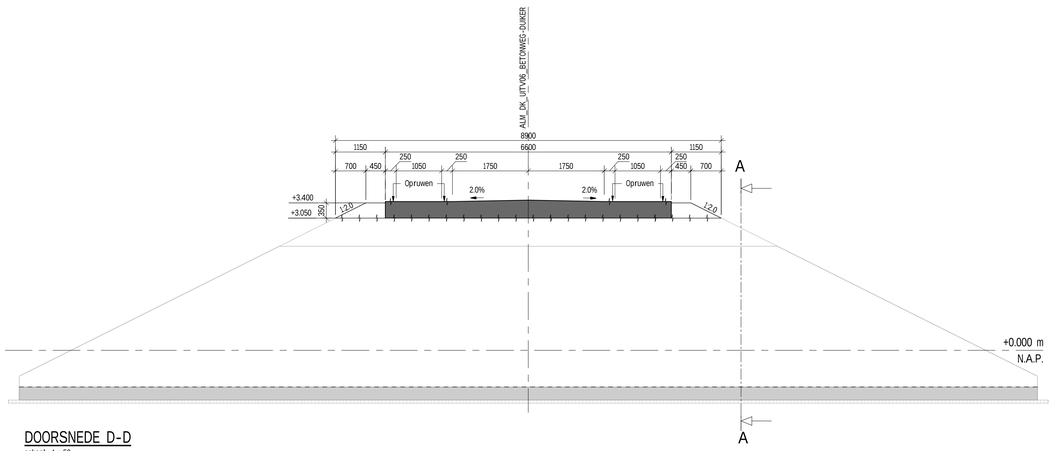

DOORSNEDE D-D

schaal: 1 : 50

GEMEENTE OLST-WIJHE
Team Vergunningen en Handhaving

Gezien de constructeur

Datum: 03-11-2025

Naam:

REFERENTIETEKENINGEN

- 20293-TEK-01285_CIV_OP4_UO_PPN buitendijkse inrichting Paddenpol Vormtekening Vloer
- 20293-TEK-01286_CIV_OP4_UO_PPN buitendijkse inrichting Paddenpol Vormtekening Wanden 1e stort
- 20293-TEK-01287_CIV_OP4_UO_PPN buitendijkse inrichting Paddenpol Vormtekening Wanden 2e stort
- 20293-TEK-01288_CIV_OP4_UO_PPN buitendijkse inrichting Paddenpol Vormtekening Dek
- 20293-TEK-01289_CIV_OP4_UO_PPN buitendijkse inrichting Paddenpol Vormtekening Opstorten
- 20293-TEK-01290_CIV_OP4_UO_PPN buitendijkse inrichting Paddenpol Vormtekening Stootvloeren
- 20293-TEK-01356_CIV_OP4_UO_PPN buitendijkse inrichting Paddenpol Wapeningstekening Vloer
- 20293-TEK-01357_CIV_OP4_UO_PPN buitendijkse inrichting Paddenpol Wapeningstekening Wanden 1e stort
- 20293-TEK-01358_CIV_OP4_UO_PPN buitendijkse inrichting Paddenpol Wapeningstekening Wanden 2e stort
- 20293-TEK-01359_CIV_OP4_UO_PPN buitendijkse inrichting Paddenpol Wapeningstekening Dek
- 20293-TEK-01360_CIV_OP4_UO_PPN buitendijkse inrichting Paddenpol Wapeningstekening Opstorten
- 20293-TEK-01361_CIV_OP4_UO_PPN buitendijkse inrichting Paddenpol Wapeningstekening Stootvloeren

BETON

- Betonsterkteklasse: C35/45, tenzij anders vermeld
- Milieuklassen:
  - Dek boven: XC4 / XF1
  - Dek onder: XC4 / XF1
  - Wanden luchtzijde/grondzijde: XC4 / XF1
  - Vloer boven/onder: XC2 / XF3
- Cementtype: Zie UO wapeningstekeningen
- Nominale betondekking: Zie UO wapeningstekeningen
- Tolerantie op dekking: Zie UO wapeningstekeningen
- Betonsterkte bij ontkisten conform norm; afwijkingen i.o.m. constructeur

AFWERKING

- Dek en Stootvloer bovenzijde opruwen in dwarsrichting met stalen bezem
- Hydrofoberen waar aangegeven op tekening

OVERIGE OPMERKINGEN

- De buitenwanden van de duiker zijn identiek
- De railing dient nader uitgewerkt te worden door een leverancier afhankelijk van de opgestelde eisen

ALGEMENE OPMERKINGEN

1. Referentiestelsel Nederland RD/NAP
2. Maten in mm, tenzij anders vermeld
3. Peilmaten in m t.o.v. NAP, tenzij anders vermeld
4. Coördinaten in m, tenzij anders vermeld
5. Werkvloeren zijn weergegeven
6. Alle stalen onderdelen thermisch verzinken
7. Vellingkanten 20x20mm
8. Tolerantie op in-situ betonwek maximaal +/- 20mm

LEGENDA

- Gewapend beton
- Prefab beton
- Staal
- Gestabiliseerd zand 100 kg cement/m³
- Samendrukbaar materiaal
- Stortvlak opruwen
- Werkvloer beton

Revisie	Datum	Getekend door	Controle door	Vrijgegeven door	Omschrijving
1.0	19-07-2024	BHI	MST	ANKJ	definitief1.0

IJSSELWERKEN zwolle olst
De Klink
Dokter Klinkertweg 1-7
8025 BR Zwolle
Telefoon 088-2331200
www.wdodelft.nl

Boskalis
Rosmolenweg 7
Postbus 76
3350 AB Papendrecht
The Netherlands
Tel +31 (0)78 206 5000
E-mail info@boskalis.com
Internet www.boskalis.com/nederland

Project: IJsselwerken Zwolle-Olst

Omschrijving: Buitendijkse inrichting Paddenpol
Vormtekening Dek
Duiker de Waardman

Status: Definitief
Fase: Uitv. Ontwerp
Besteknummer:
Schaal: Zie tek.
Formaat: A0
Wijz: 1.0
Tekeningnummer: 20293_TEK_01288_CIV_OP4_UO_PPN
Blad: 4
Aantal: 4-6

Autodesk Docs://P0020293 - Dijkversterking Zwolle-Olst ACC/Uitv20_CV_KWM_UITV06_PP_RVT - Duiker Waardman.rvt