Aanzicht 1:20

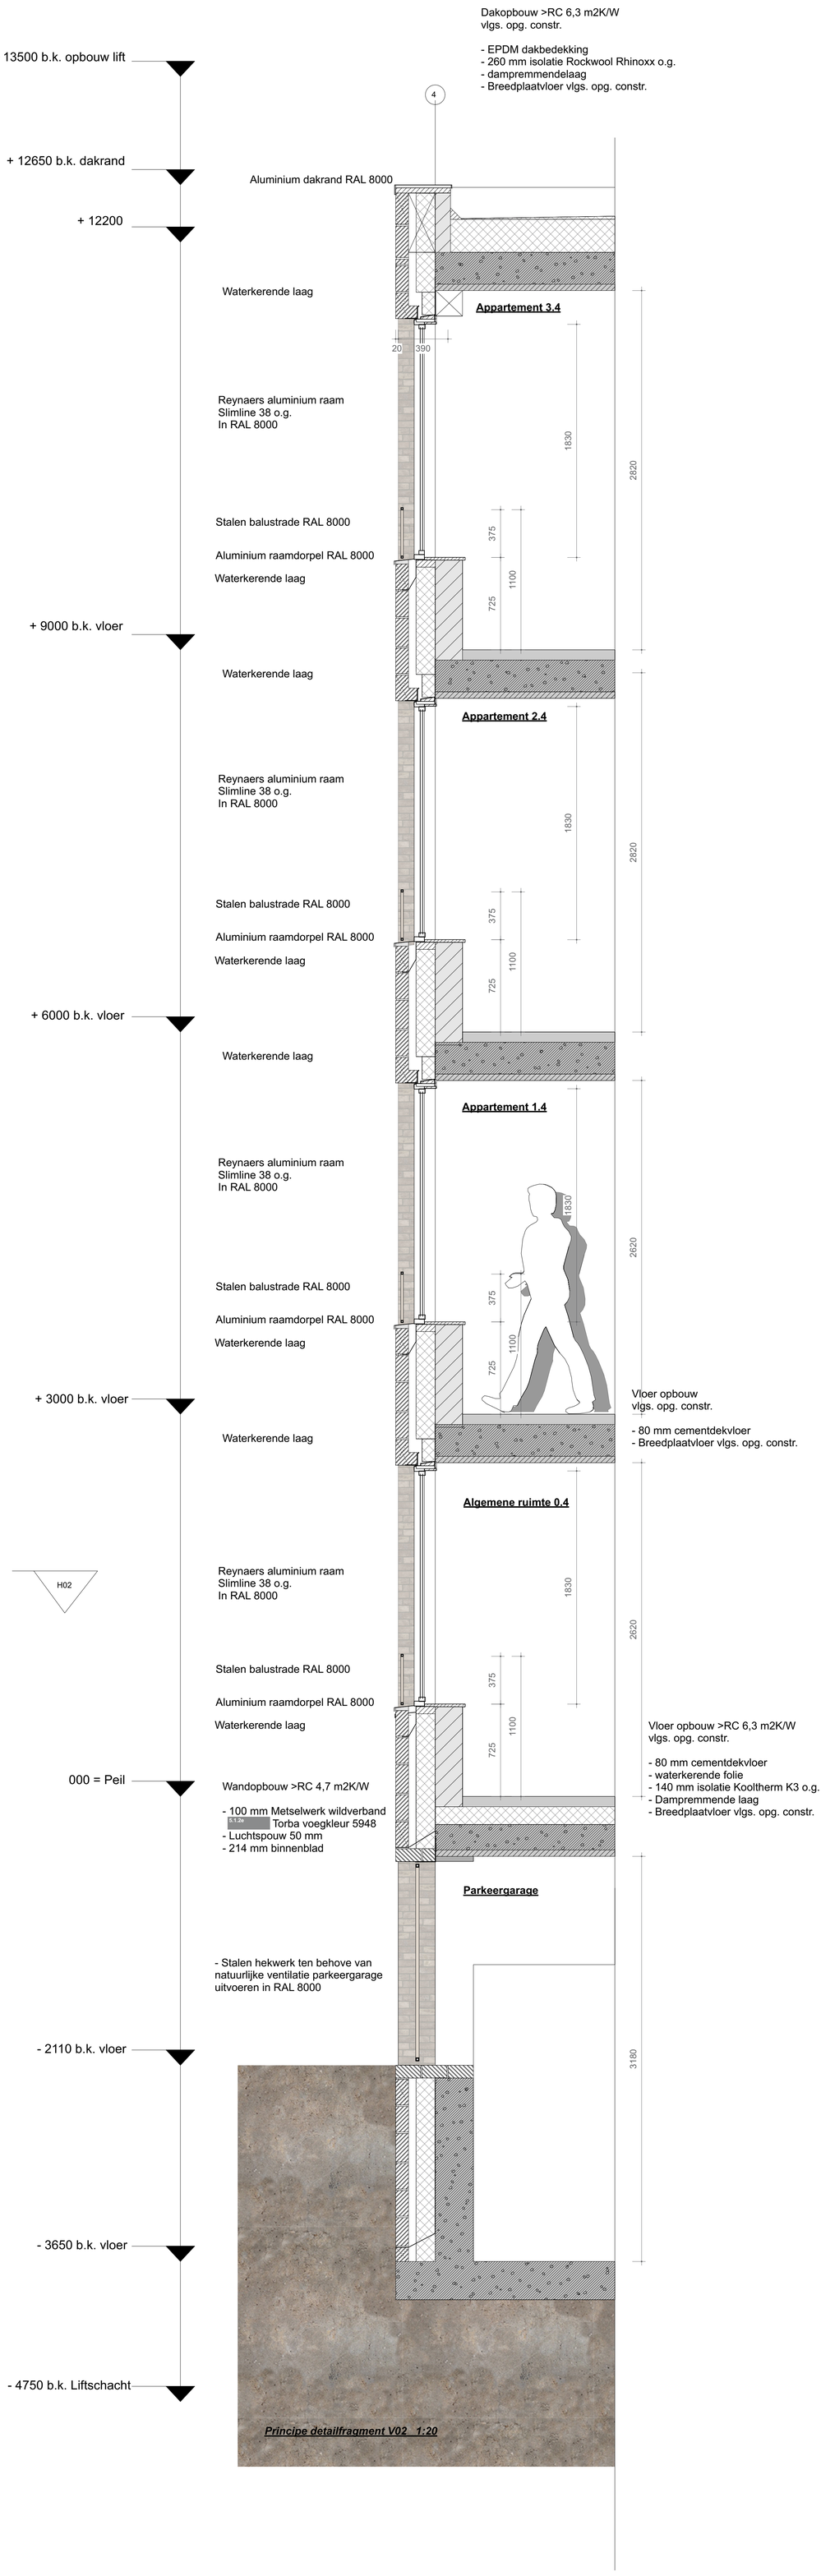

Principe detailfragment V02 1:20

Principe detailfragment H02 1:20

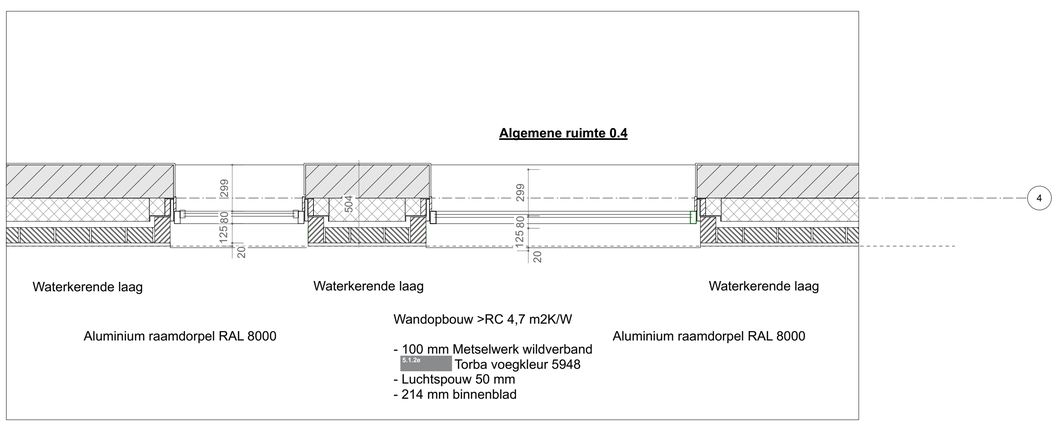

Alle maten in het werk te meten en te controleren. Voor renvooi en algemene bepalingen zie BE 1.01

KALEKT Architecten

HKL ARCHITECTEN

PROJECT	Appartementen Zandkuilweg
PROJECTNUMMER	2009
OPDRACHTGEVER	5.1.2e en 5.1.2e
TEKENING	PD 1.2 Vormgevende principe detail fragmenten
SCHAAL	1:20
BLADNUMMER	PD 1.02
DATUM	17-04-2023
GEWIJZIGD	

Legenda toegepaste uitzonderingsgrondslagen

In dit document zijn gegevens definitief geanonimiseerd op grond van:

Wet	Artikel	Omschrijving	Pagina's
Wet open overheid	Art. 5.1 lid 2 sub e	De eerbiediging van de persoonlijke levenssfeer	1