

+ 13500 b.k. opbouw lift

+ 12650 b.k. dakrand

+ 12200

+ 9000 b.k. vloer

+ 6000 b.k. vloer

+ 3000 b.k. vloer

+ 2110 b.k. vloer

000 = Peil

- 2110 b.k. vloer

- 3650 b.k. vloer

- 4750 b.k. Liftsacht

Dakopbouw >RC 6,3 m2KW
vgs. opg. constr.


- EPDM dakbedekking
- 260 mm isolatie Rockwool Rhinnox o.g.
- dampremmende laag
- Breedplaatvloer vgs. opg. constr.



Aanzicht 1:20

Principe detailfragment V01 1:20

Principe detailfragment H01 1:20

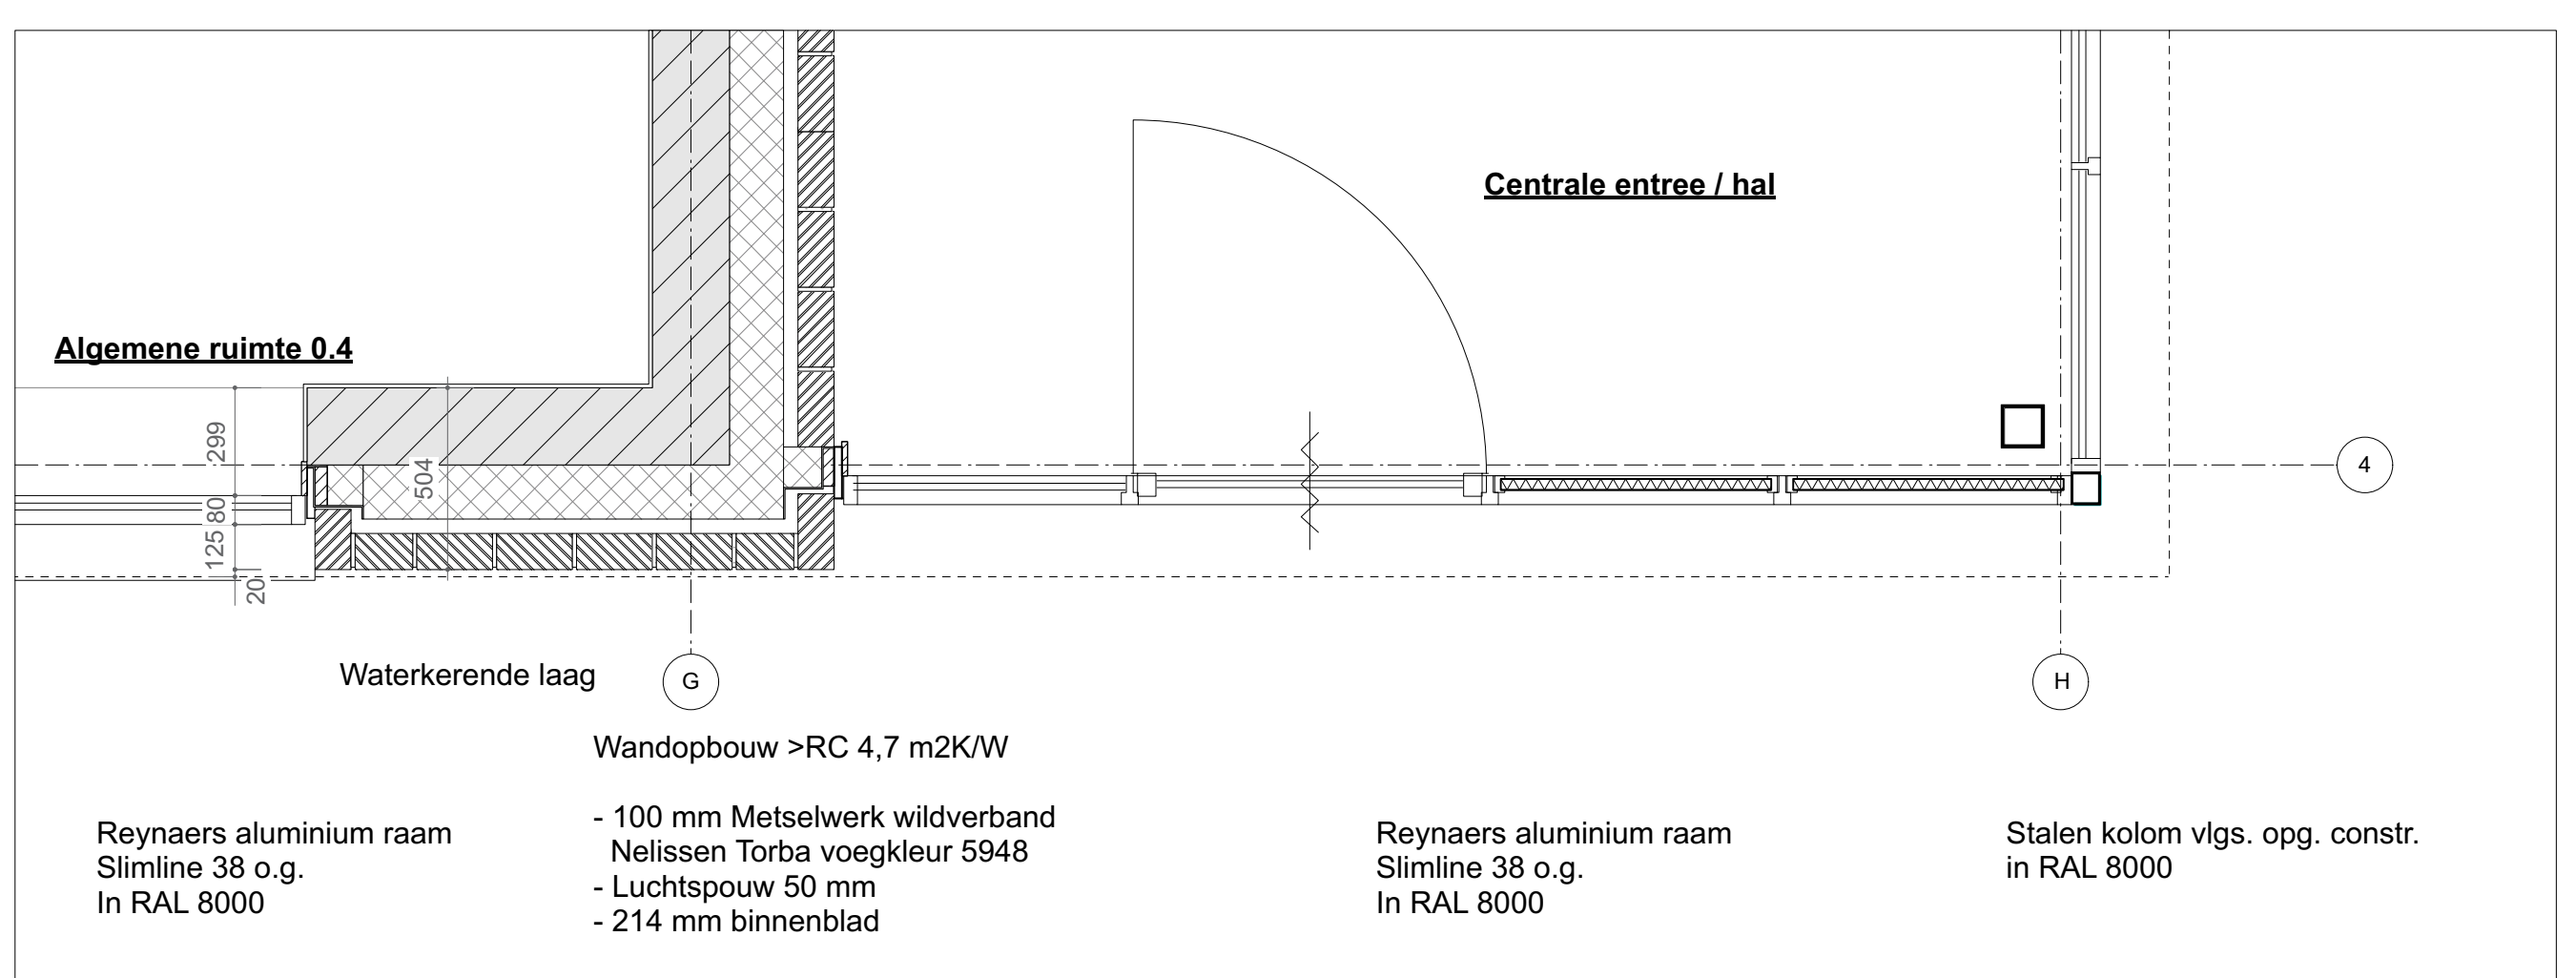

PROJECT	Appartementen Zandkuleweg
PROJECTNUMMER	2023
OPDRACHTGEVER	1.7. en 1.7.2
TEKENING	PD 1.1 Vormgevende principe detail fragmenten
SCHAAL	1:20
BLADNUMMER	PD 1.01
DATUM	17-04-2023
GEWIJZIGD	

Legenda toegepaste uitzonderingsgrondslagen

In dit document zijn gegevens definitief geanonimiseerd op grond van:

Wet	Artikel	Omschrijving	Pagina's
Wet open overheid	Art. 5.1 lid 2 sub e	De eerbiediging van de persoonlijke levenssfeer	1