


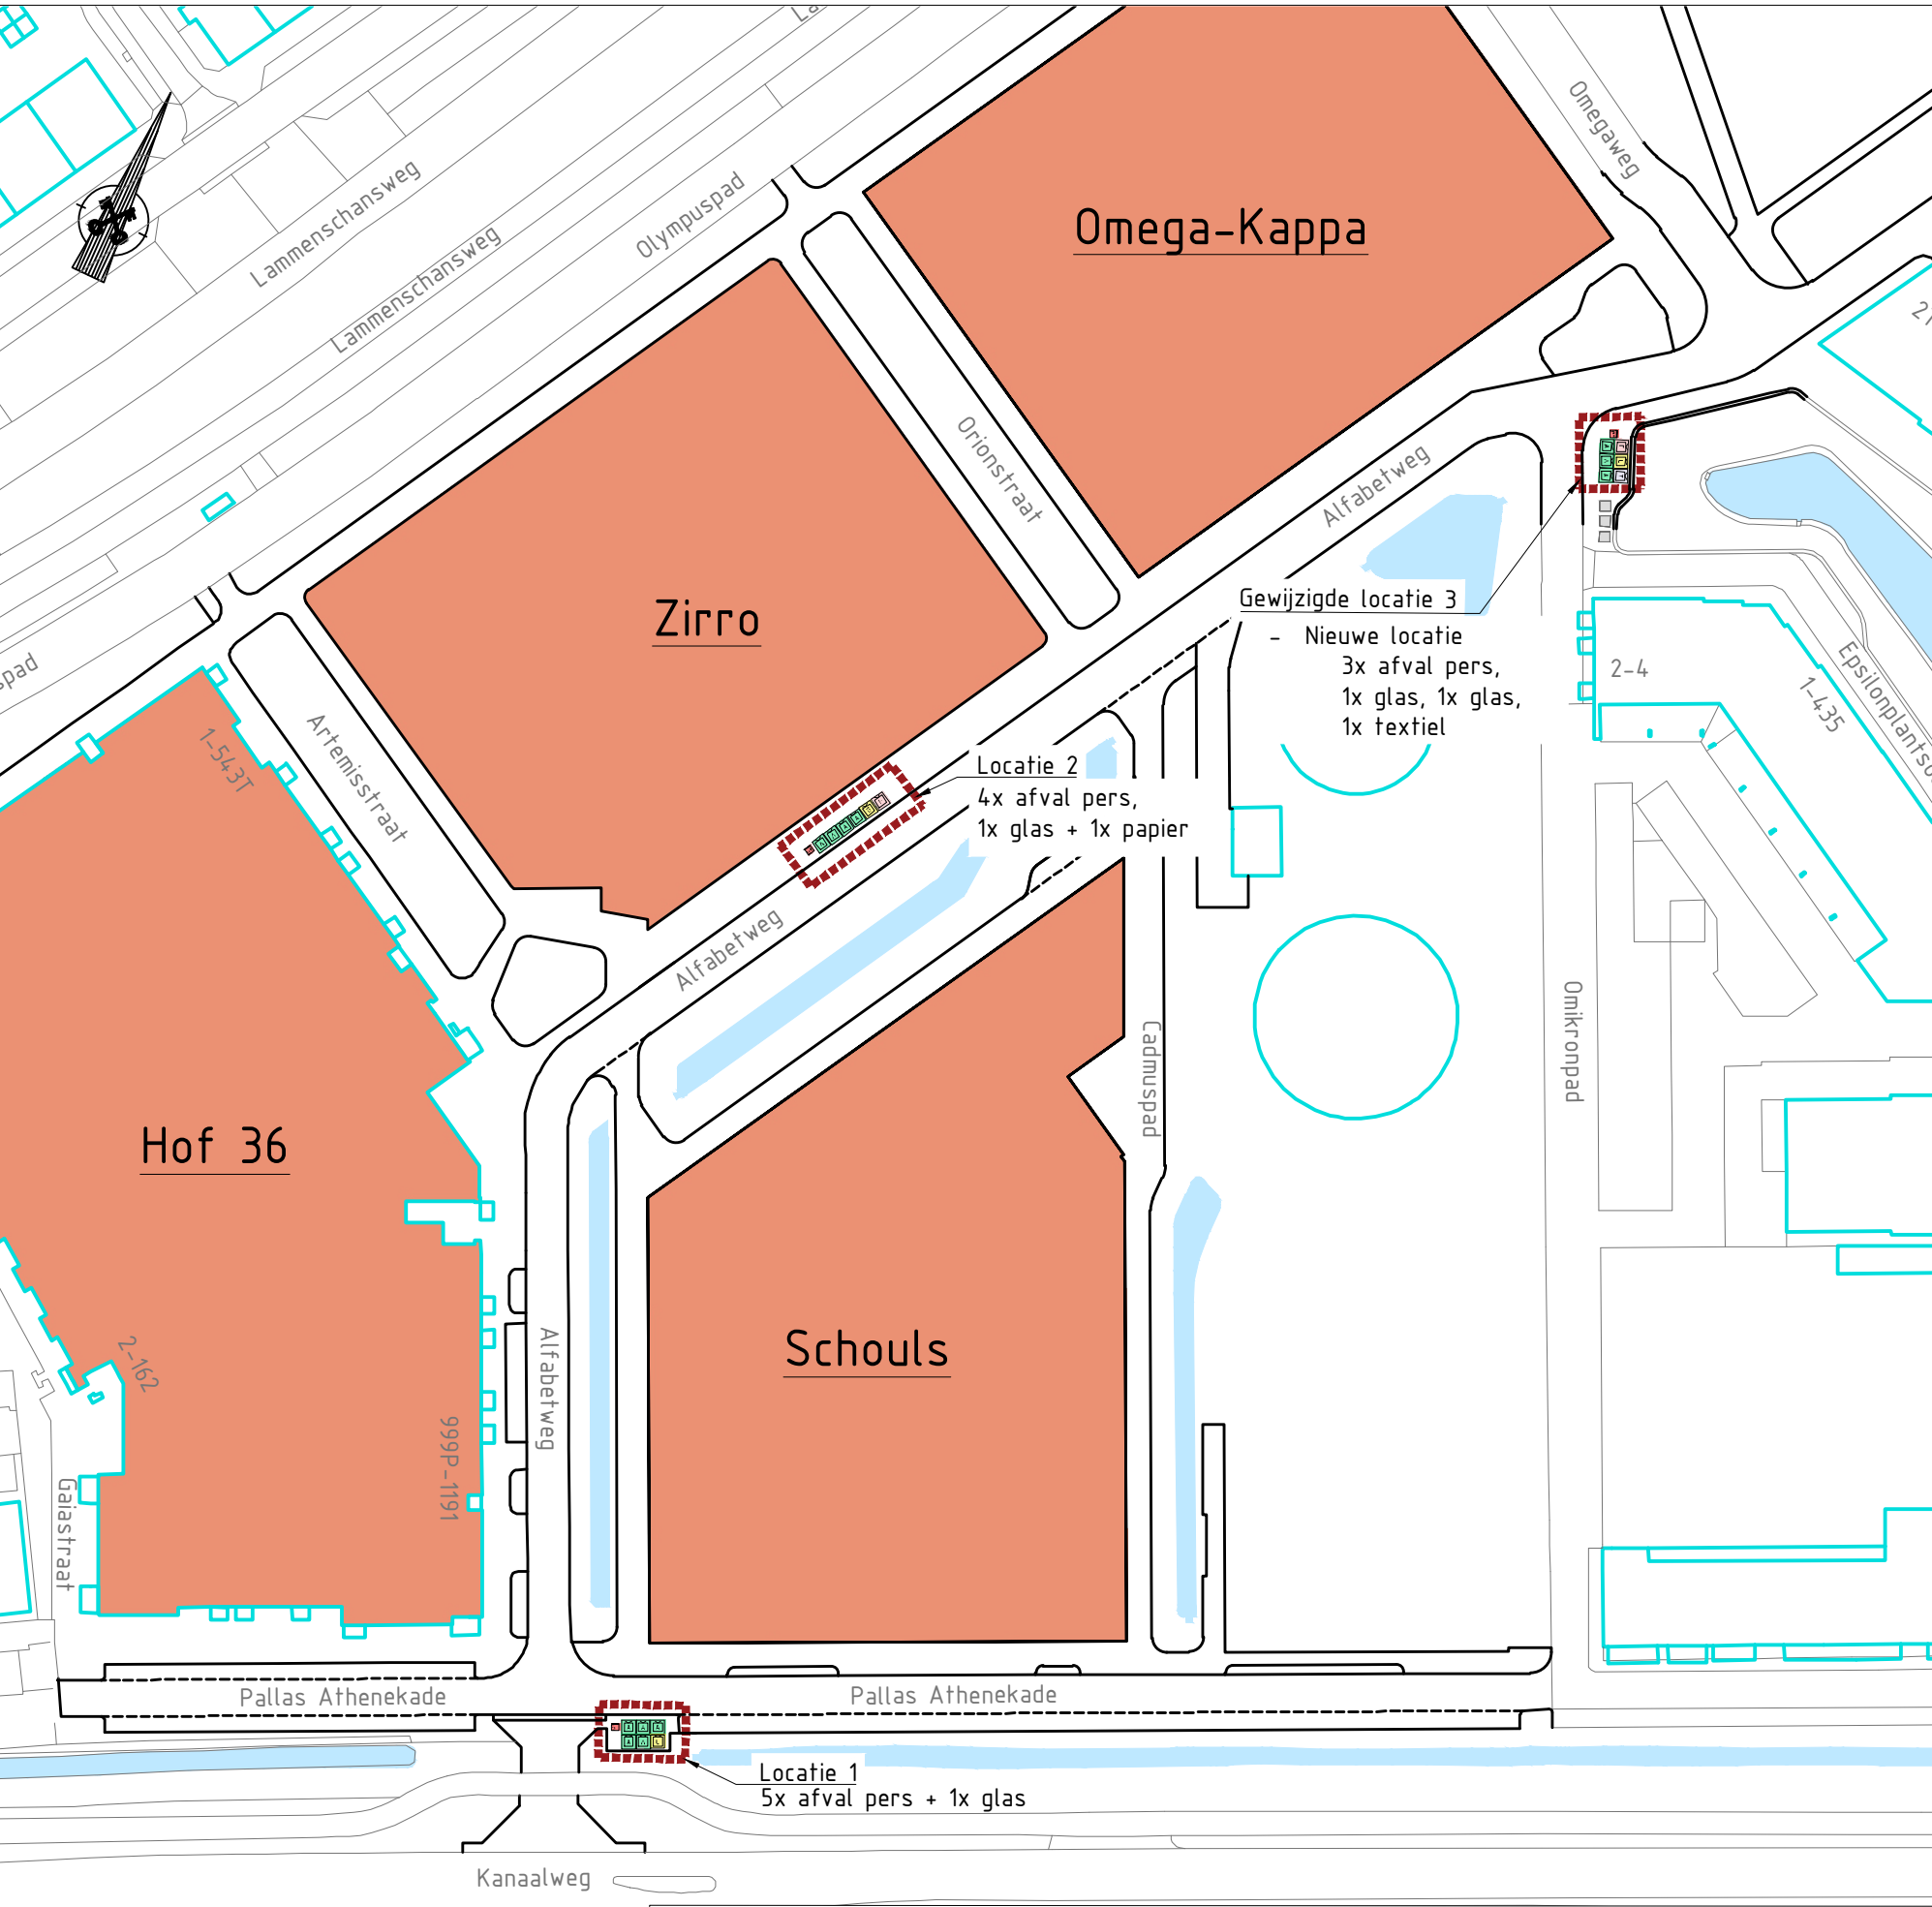

NIEUWE SITUATIE
SCHAAL 1:1000



-  Nieuwe ondergrondse perscontainer afval
-  Nieuwe ondergrondse container papier
-  Nieuwe elektra aansluitkastje tbv perscontainer
-  Nieuwe ondergrondse container textiel
-  Nieuwe ondergrondse container glas
-  Bestaande ondergrondse container afval, papier of glas

