



BESTAANDE SITUATIE
SCHAAL 1 : 100


OPMERKINGEN			
-	- Maten in millimeters, tenzij anders aangegeven		
-	- Hoogtematen in meters t.o.v. N.A.P.		
FASERING			
	Bestaande objecten die behouden blijven		
	Bestaande objecten die gesloopt worden (bij objecten die hergebruikt worden staat dit tekstueel vermeld)		
VERKLARING			
	Gewapend beton		Kunststof
	Prefab beton		Rubber
	Onderwaterbeton		Glas
	Ongewapend beton		Natuursteen
	Voorgespannen beton		Kalkzandsteen
	Voorgespannen prefab beton		Basalt aanzicht en doorsnede
	Lichtbeton		Stortsteen
	Ballast beton		Granulaat
	Werkvloerbeton		Grind
	Asfalt		Zand
	Hout		Funderingszand
	Staal		Zandcementstabilisatie
	Metselwerk aanzicht		Grond
	Metselwerk doorsnede		Gras

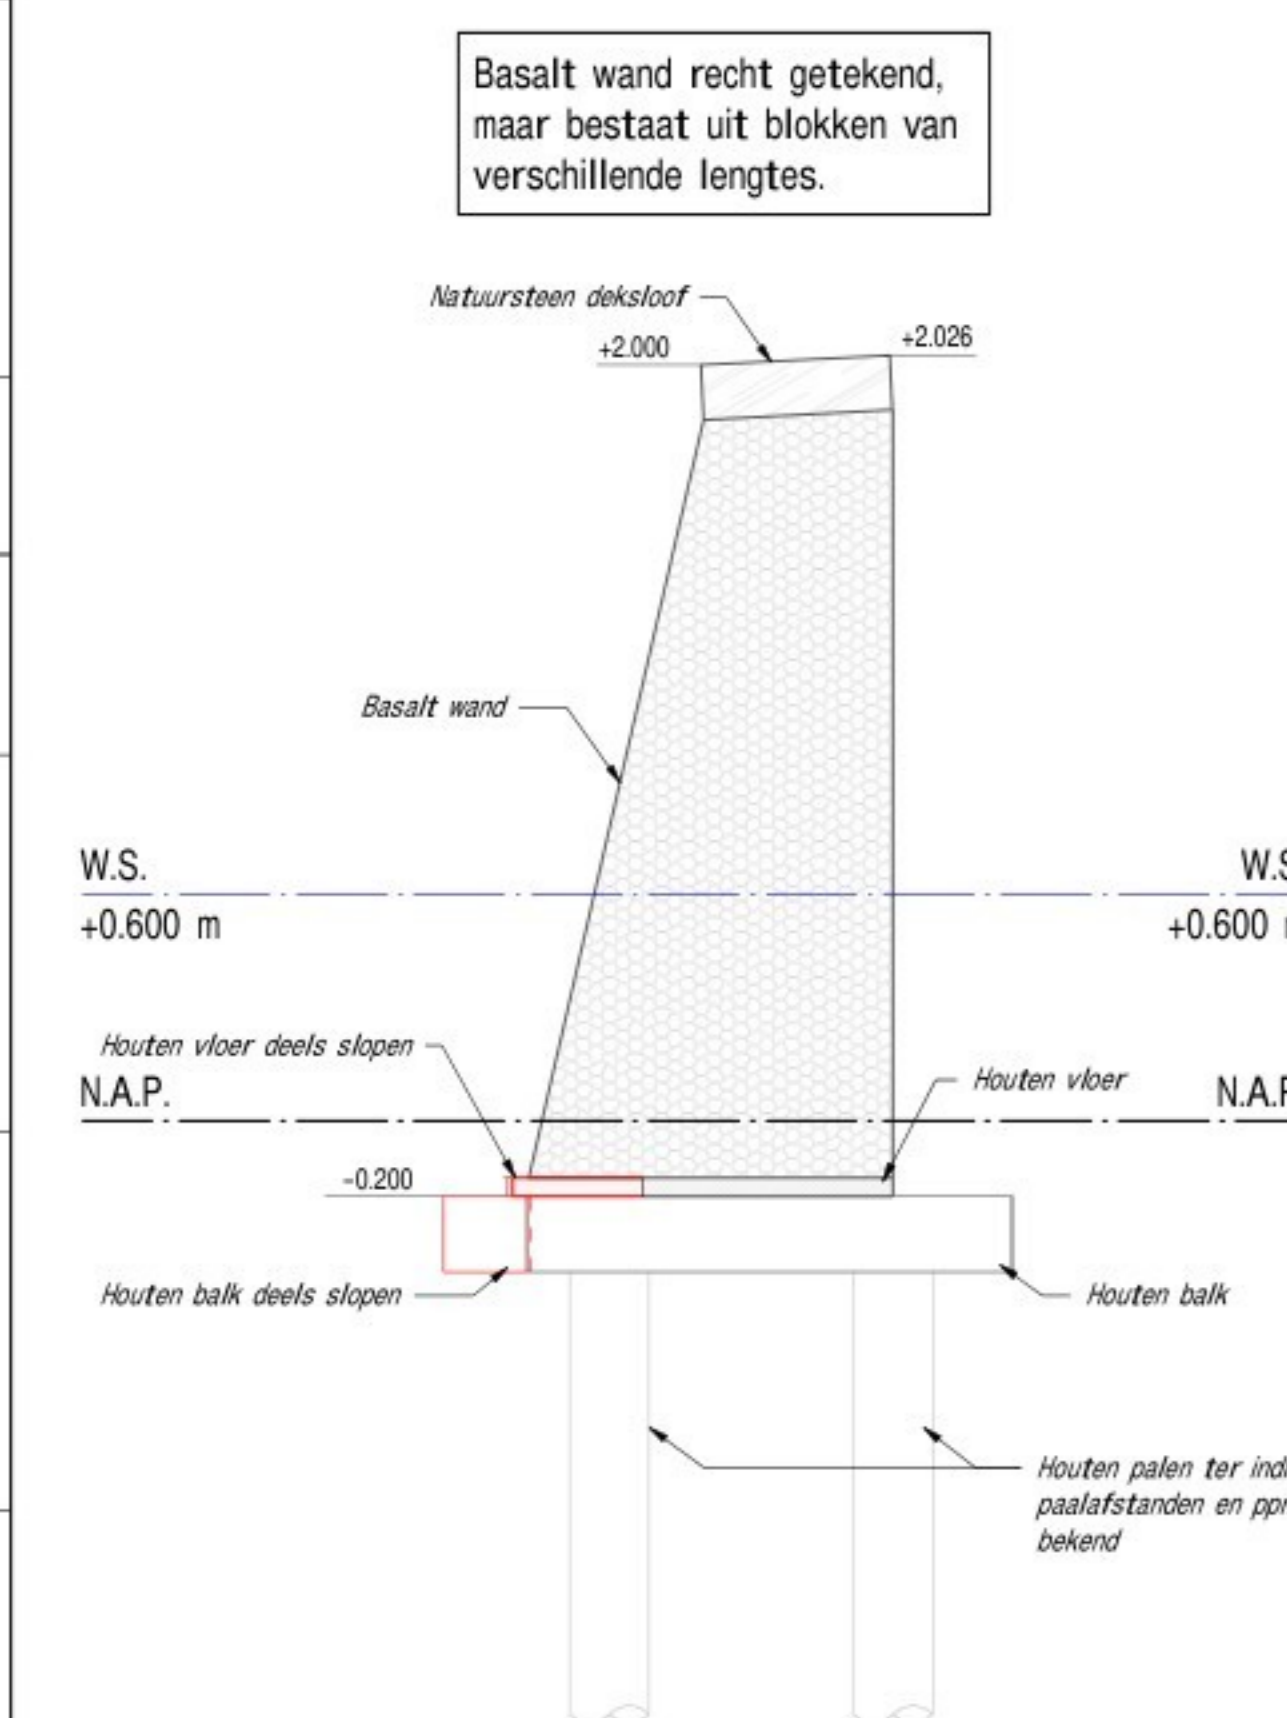


DOORSNEDE A-A
SCHAAL 1 : 20

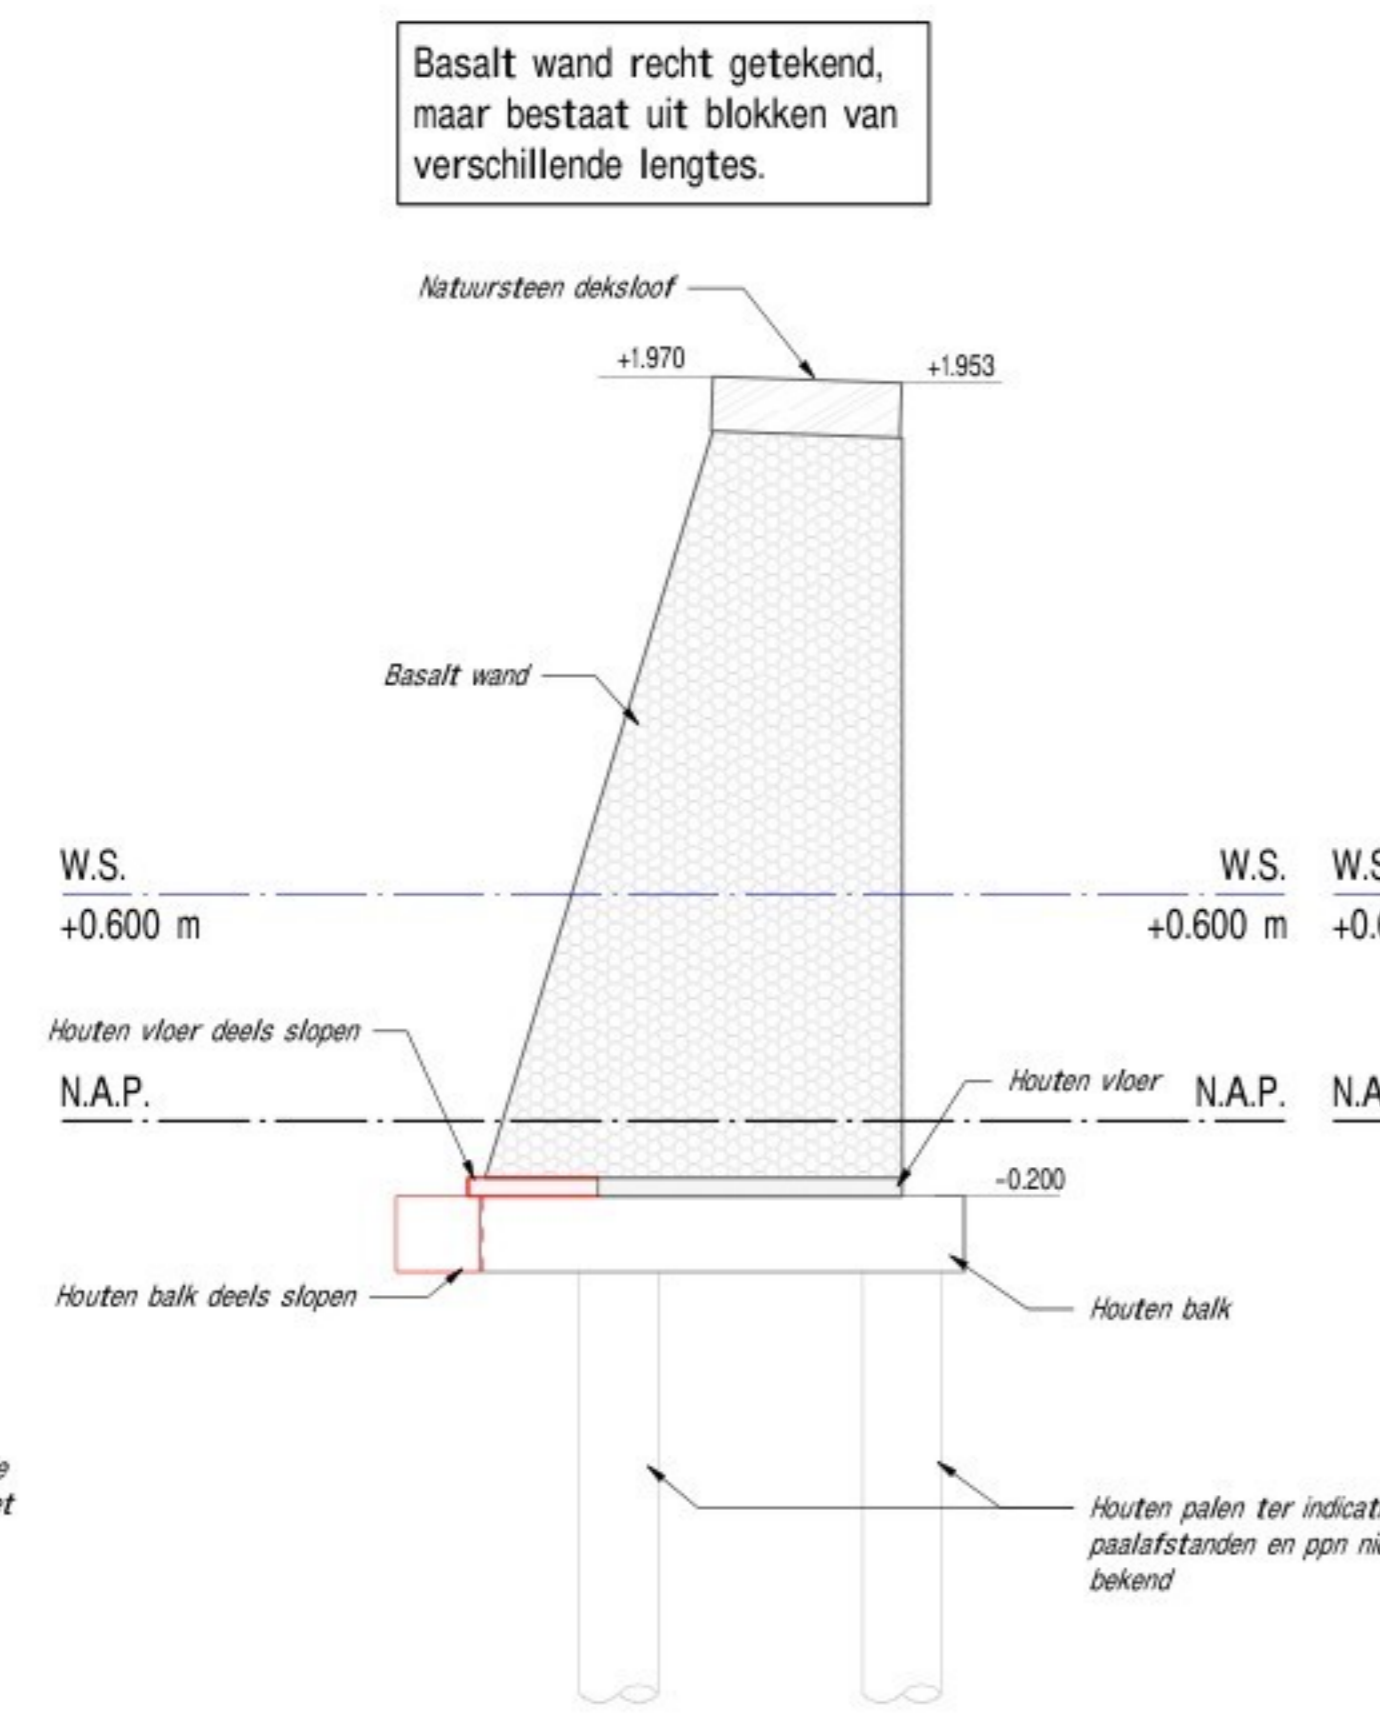


DOORSNEDE B-B
SCHAAL 1 : 20

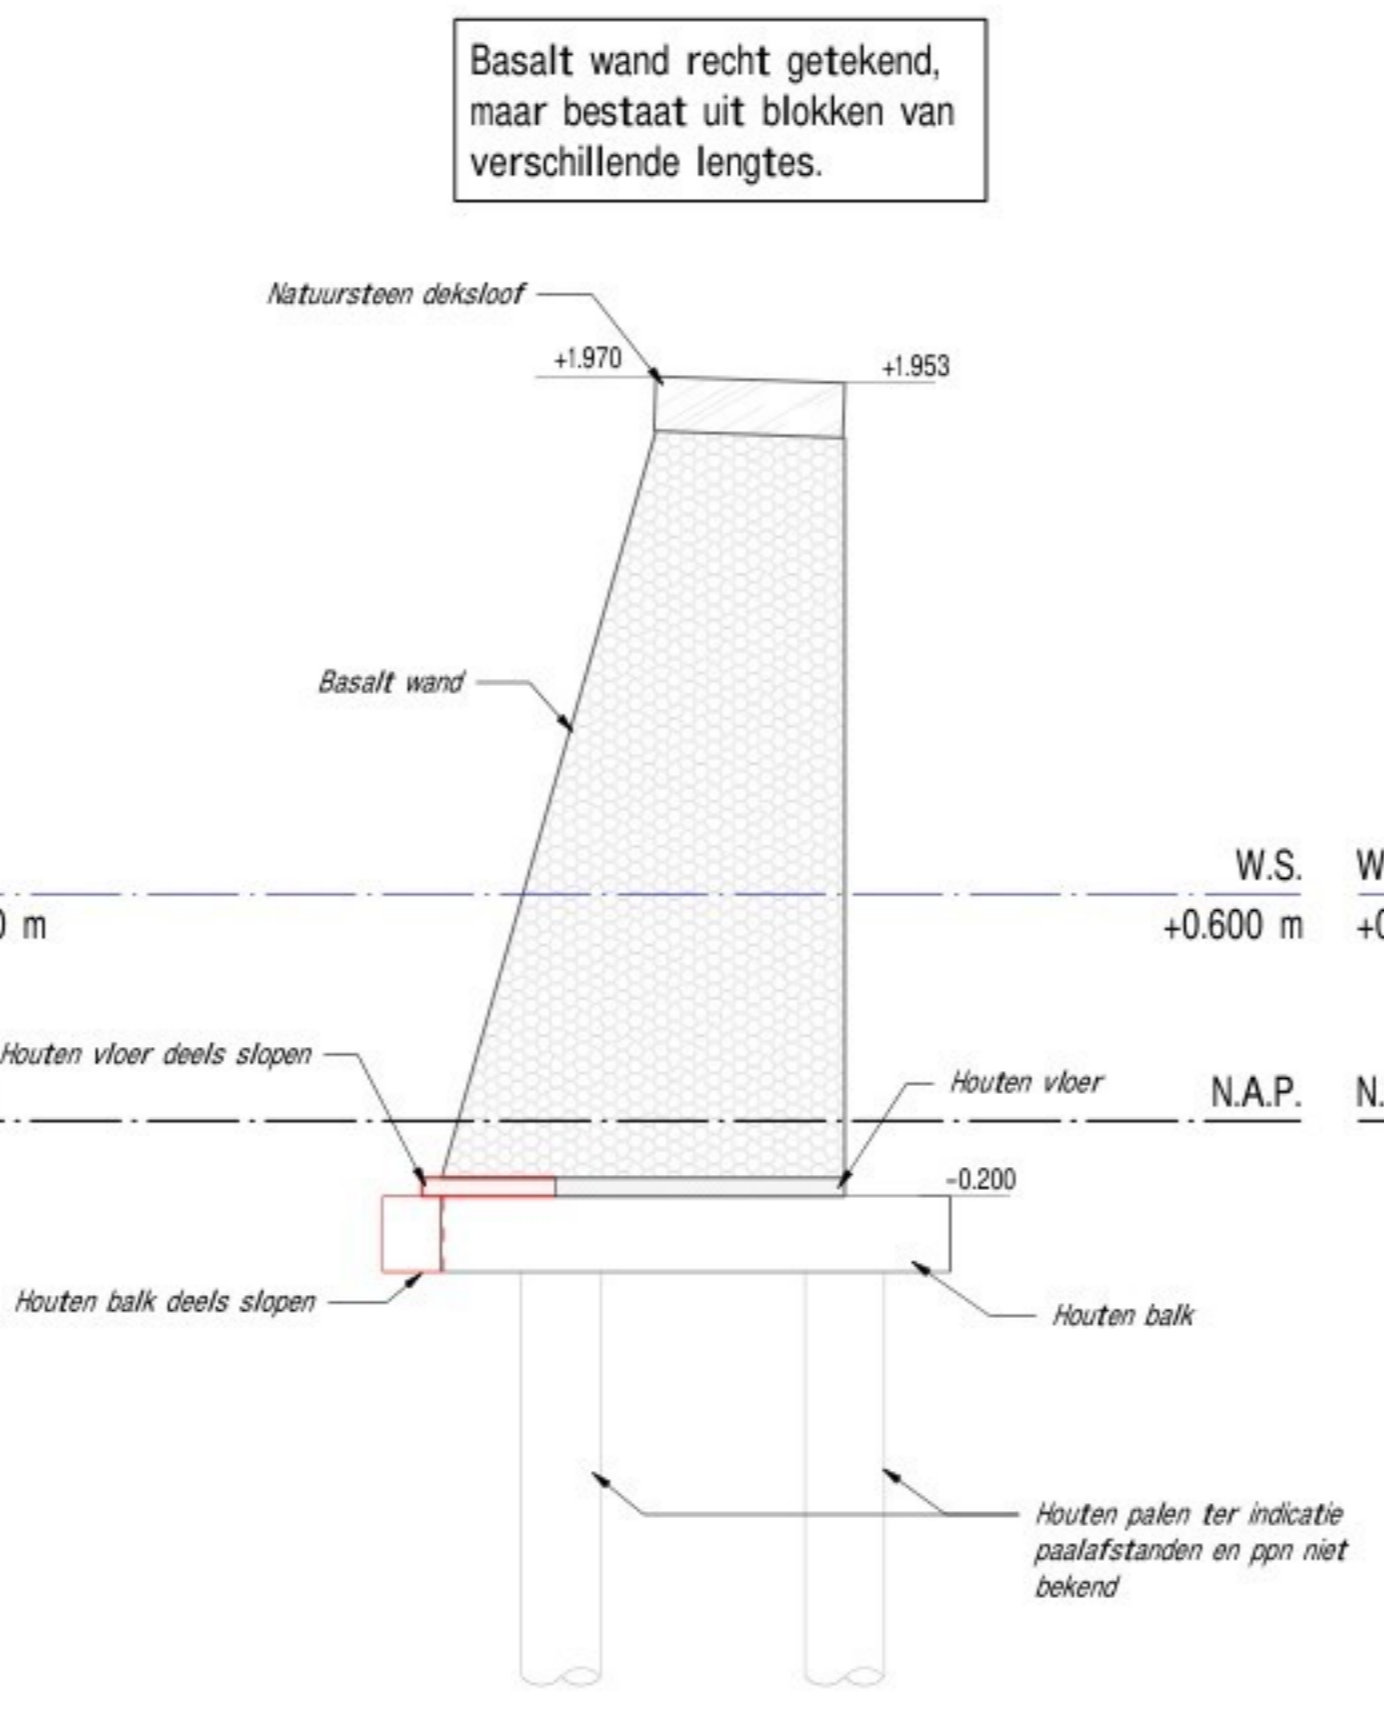


DOORSNEDE C-C
SCHAAL 1 : 20

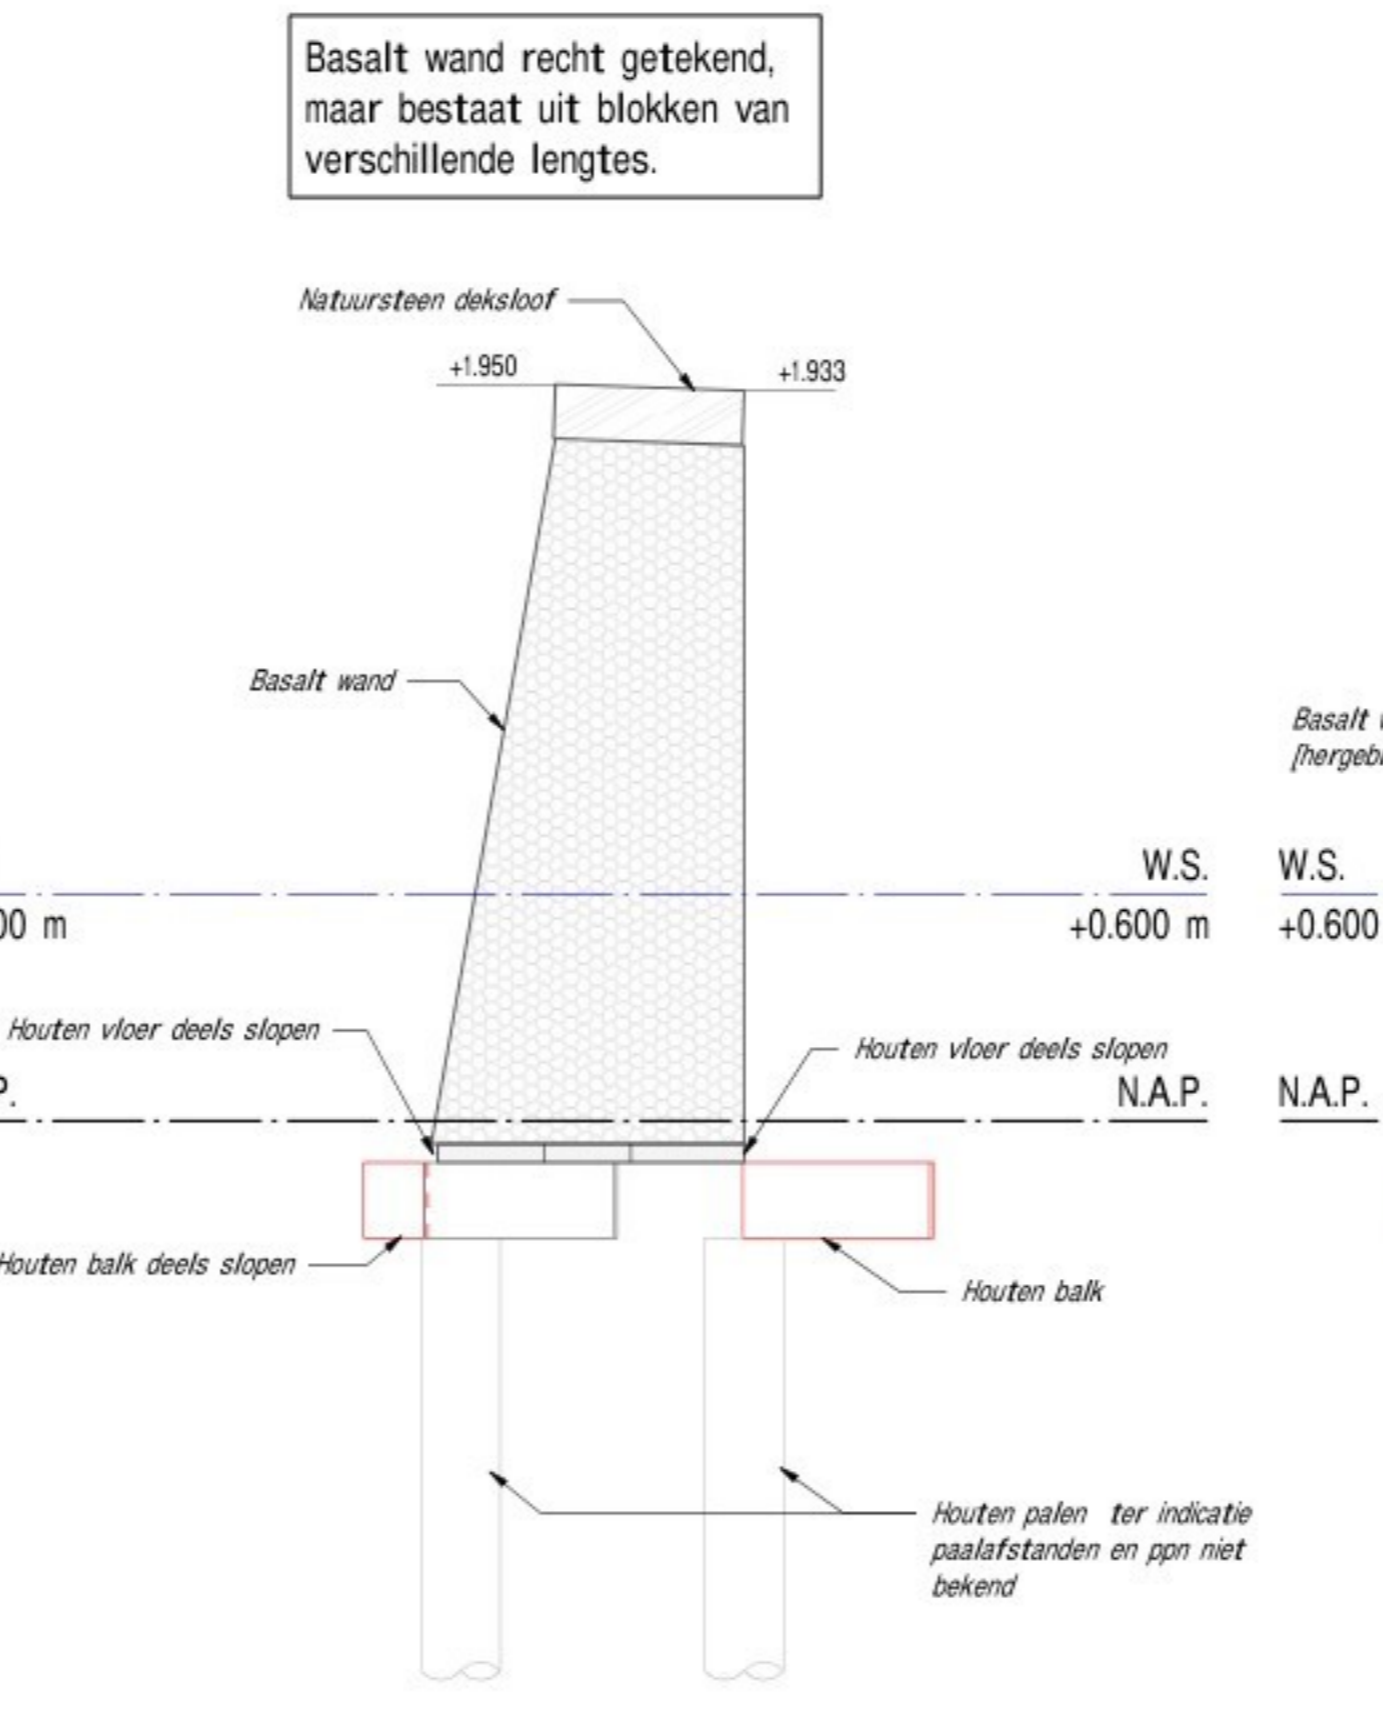


DOORSNEDE D-D
SCHAAL 1 : 20

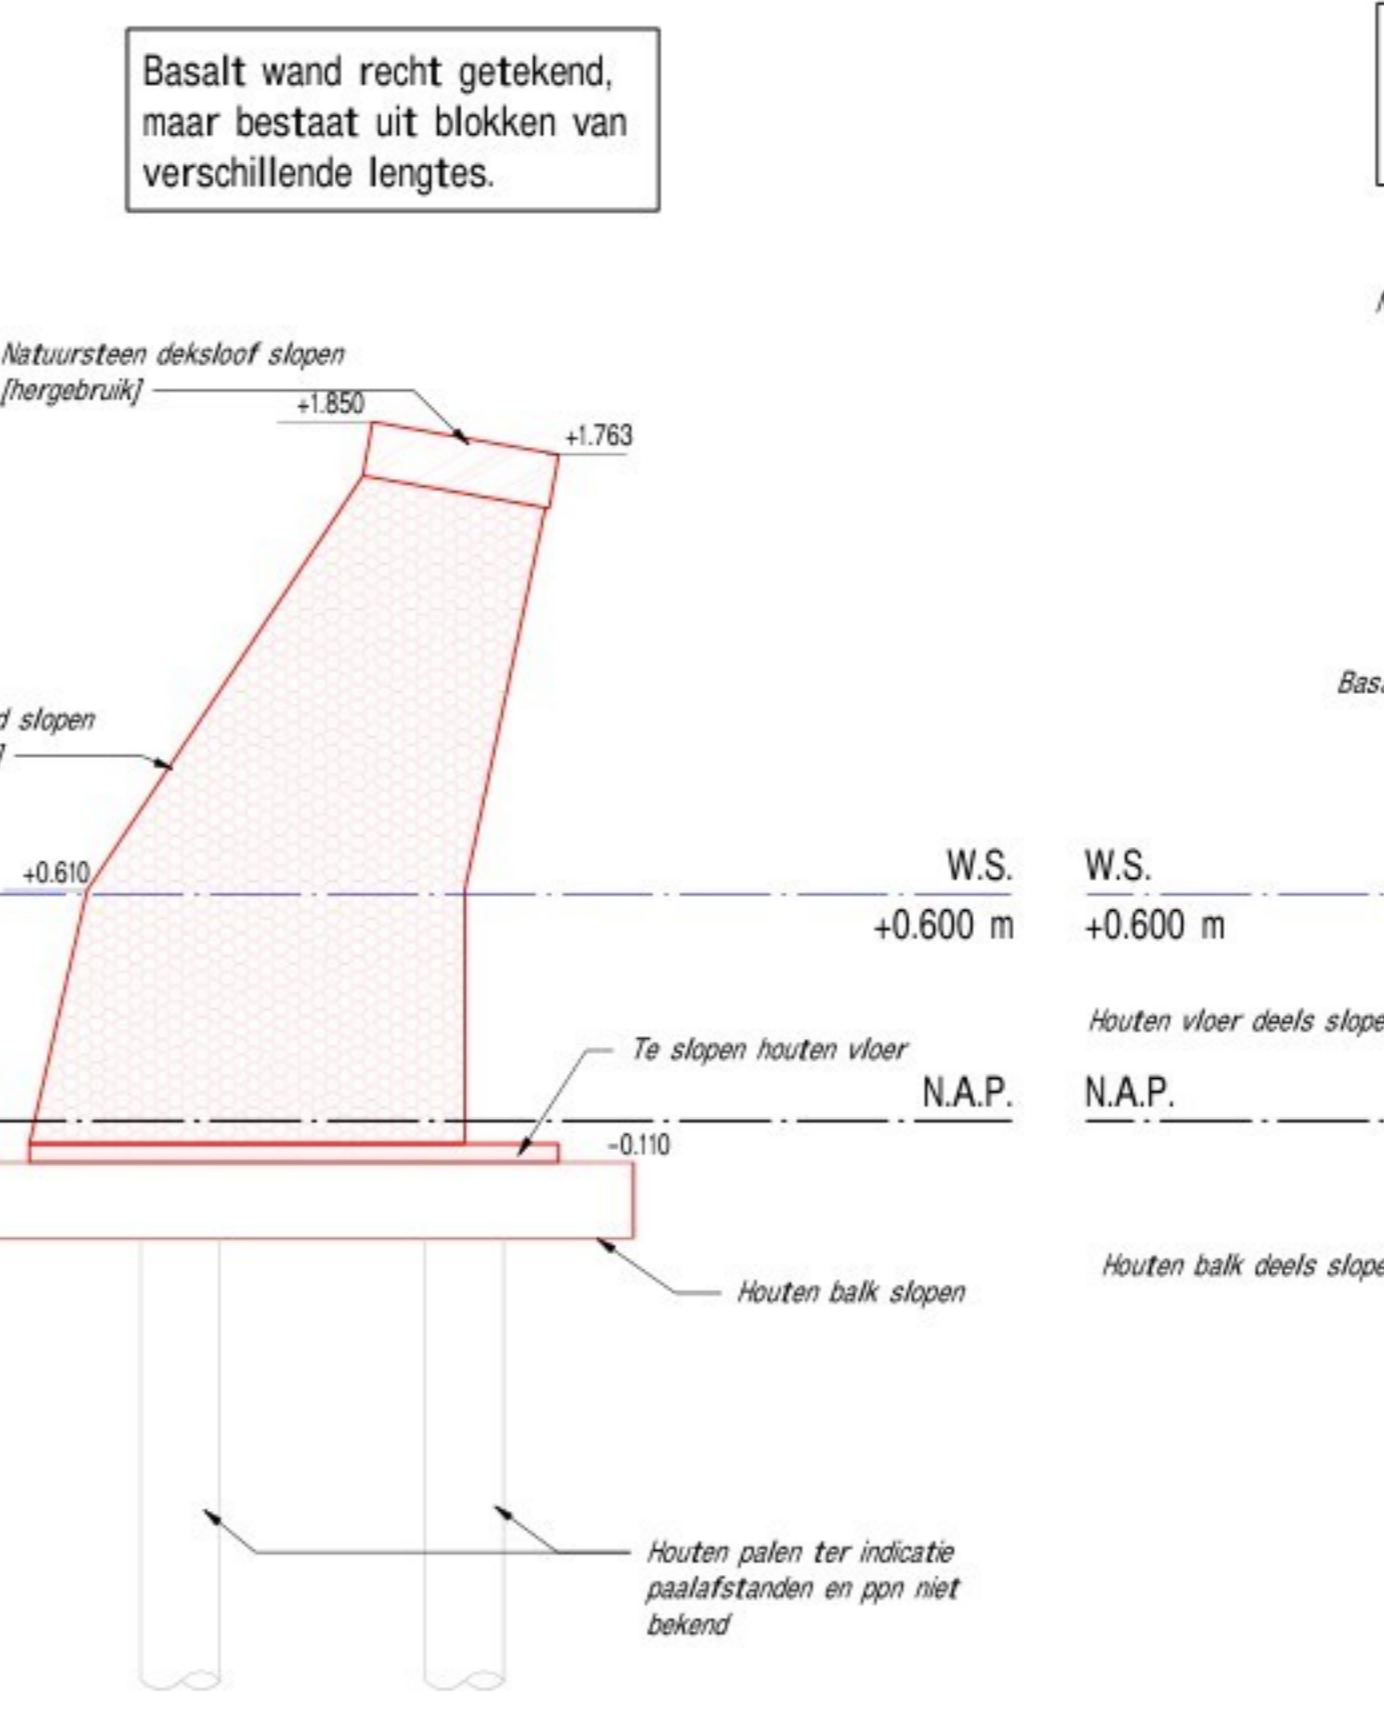

DOORSNEDE E-E
SCHAAL 1 : 20

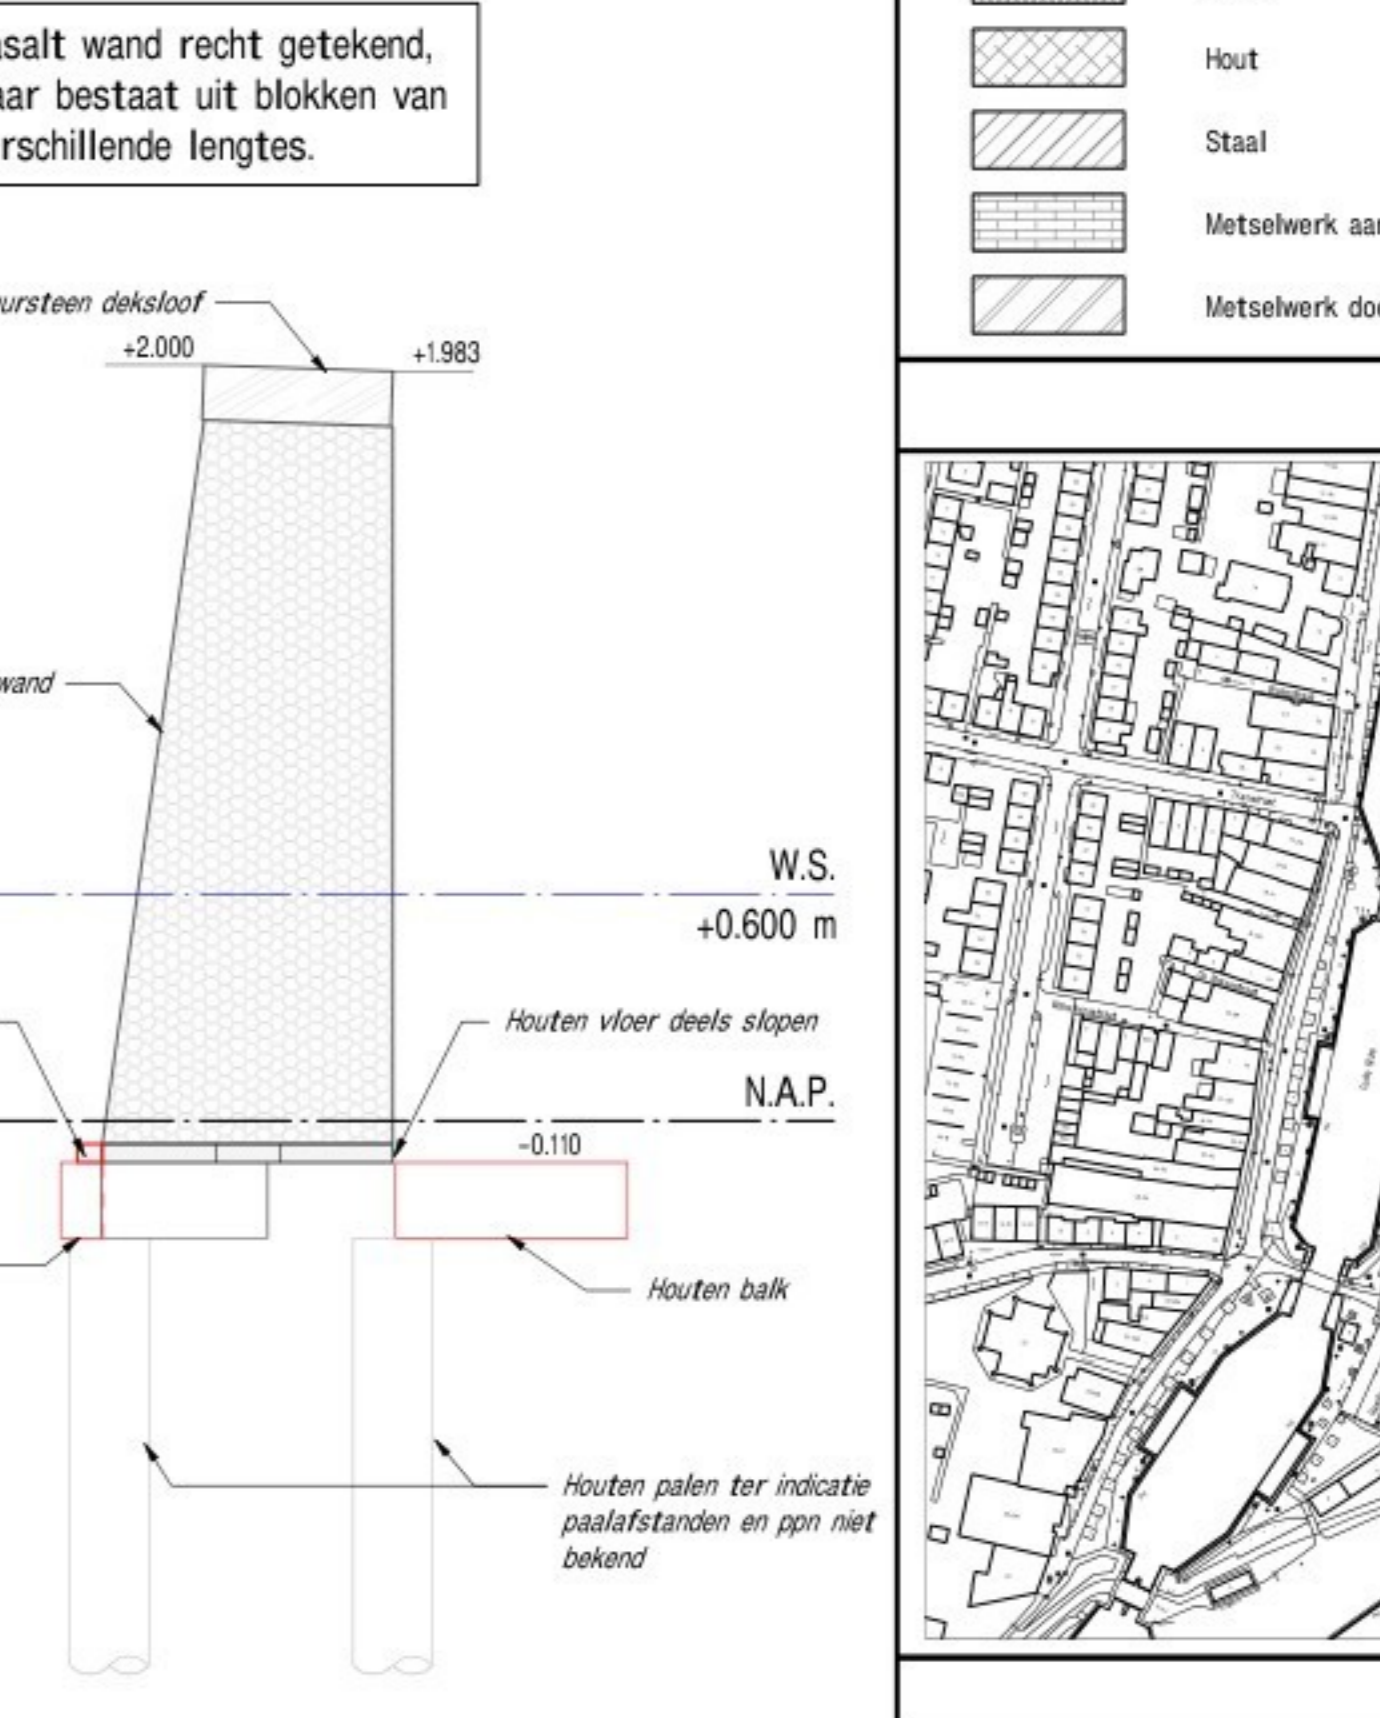

DOORSNEDE F-F
SCHAAL 1 : 20

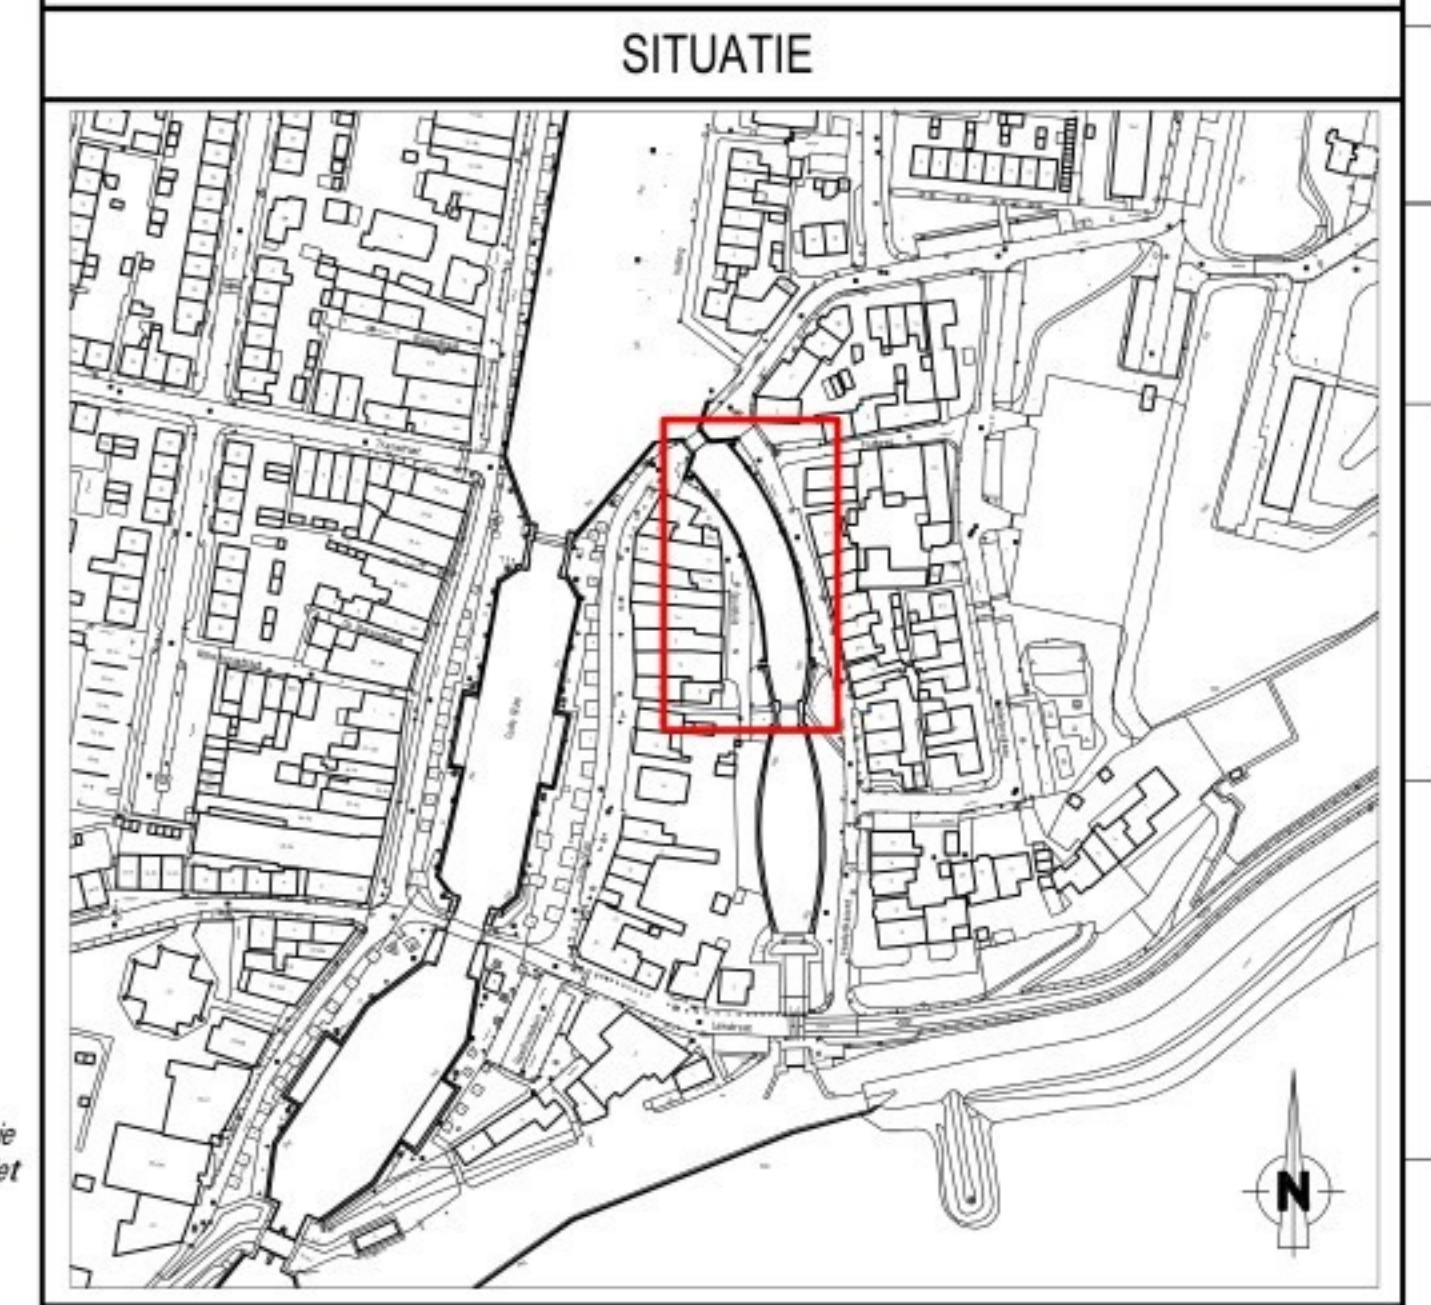

SITUATIE

VERSIE

a	Eerste uitgave definitief ontwerp	rekenaar	03-07-2024
1	03-07-2024		
2			
3			
4			
5			
6			
7			
8			
9			
10			
11			
12			
13			
14			
15			
16			
17			
18			
19			
20			

Gemeente Rotterdam

**NIEUWEGEIN
HERSTEL KADEMUREN
SPUISLUIS**

Bestaande Situatie

100024065 - C - 101