Huidige (koker) brug verwijderen

voorkeur nutstracé

DWP-B1

Runstraat

Nieuwe brug (overspanning 10m)

Uittrede

bestaande gestuurde boring

De Run 7200

30

30.0

Schaal 1:500

0 5 10 15 20m

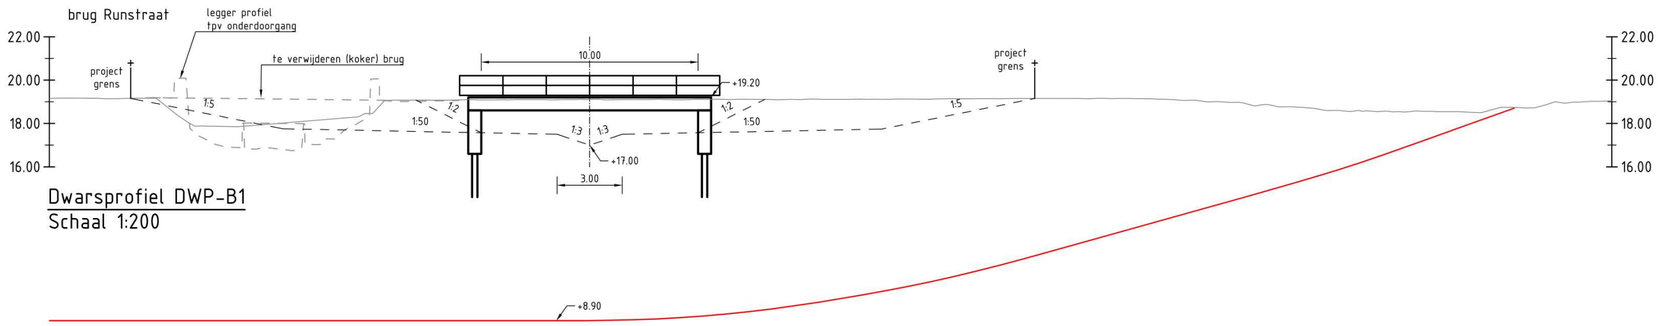

Dwarsprofiel DWP-B1
Schaal 1:200

Legenda

- 16.70 waterloop met bodemhoogte
- obstakelvrije zone 5.0m breed
- wandelpad
- nieuw te ontwikkelen bos
- na realisatie nieuw te ontwikkelen bos
- te planten solitaire boom
- bestaande solitaire boom