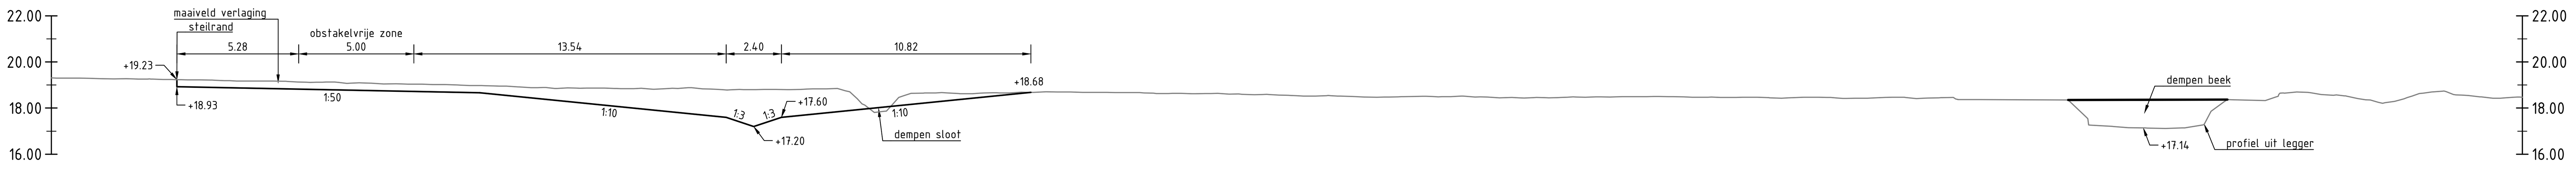

Dwarsprofiel A
Schaal 1:200

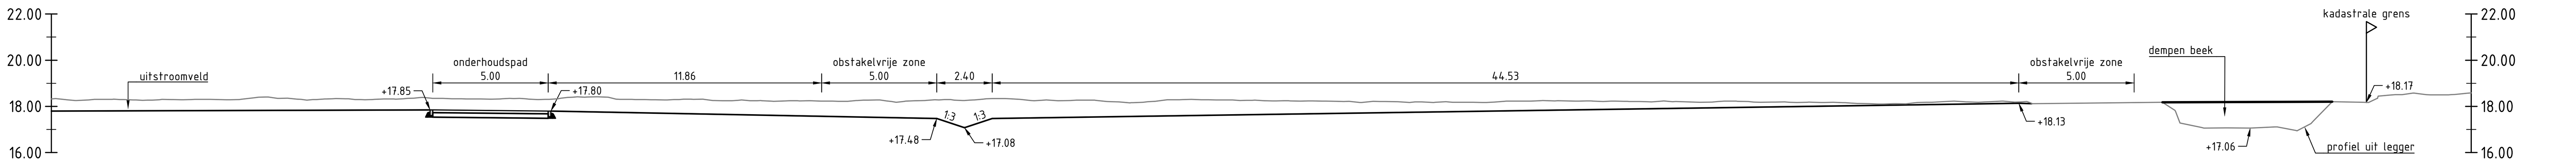

Dwarsprofiel B
Schaal 1:200

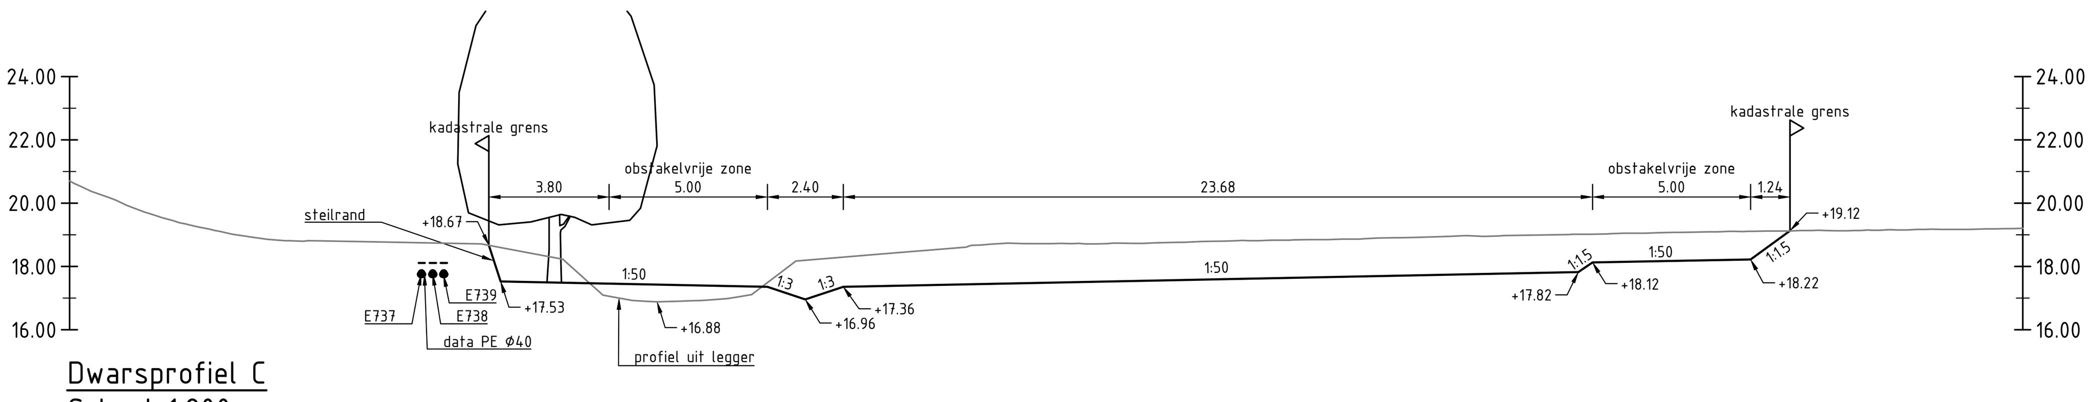

Dwarsprofiel C
Schaal 1:200

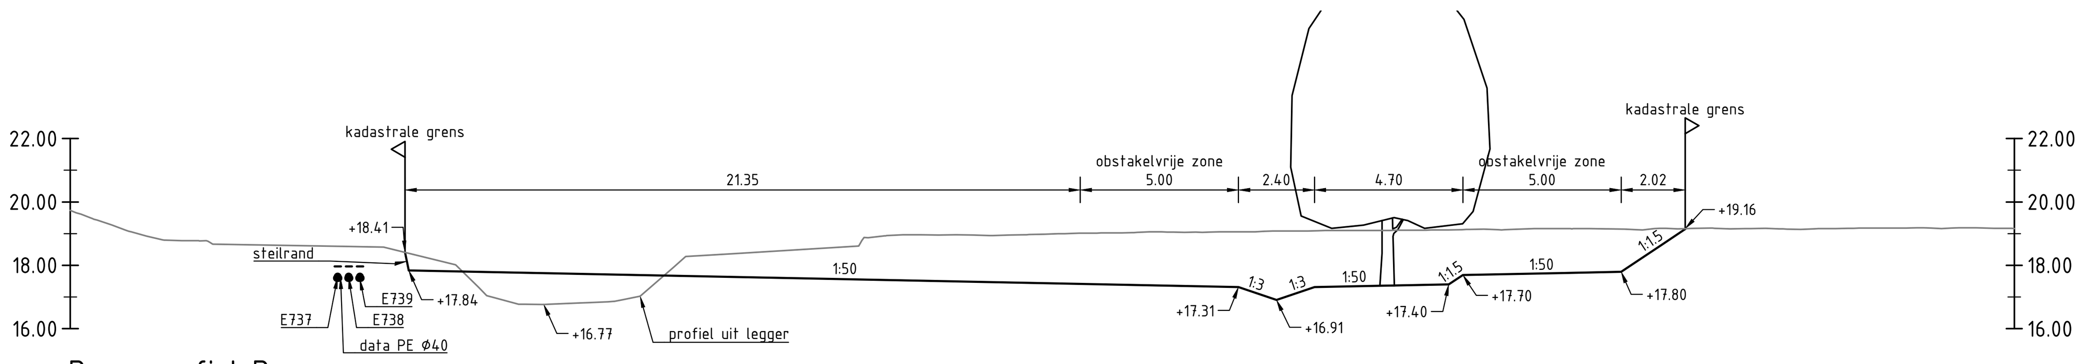

Dwarsprofiel D
Schaal 1:200

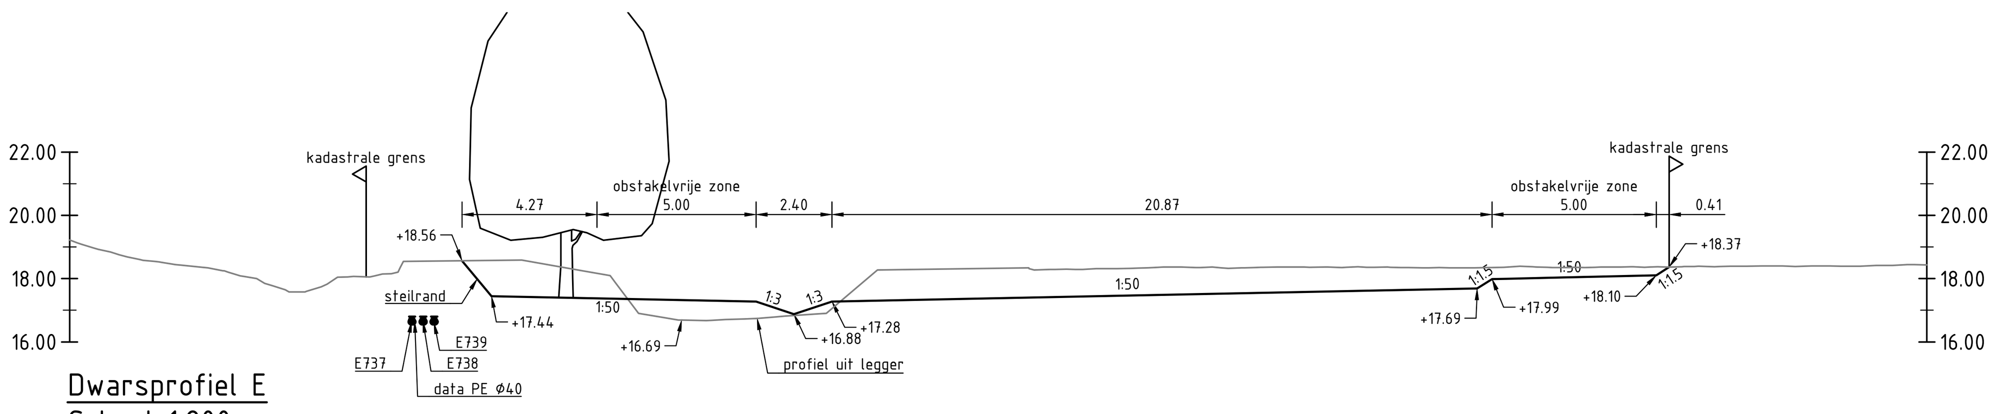

Dwarsprofiel E
Schaal 1:200

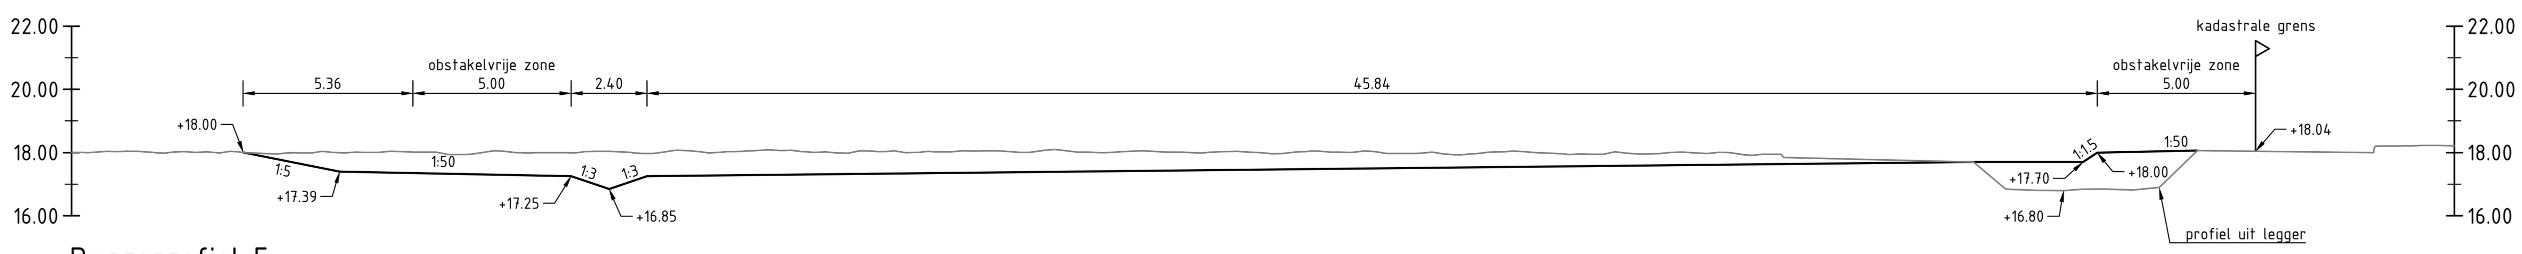

Dwarsprofiel F
Schaal 1:200

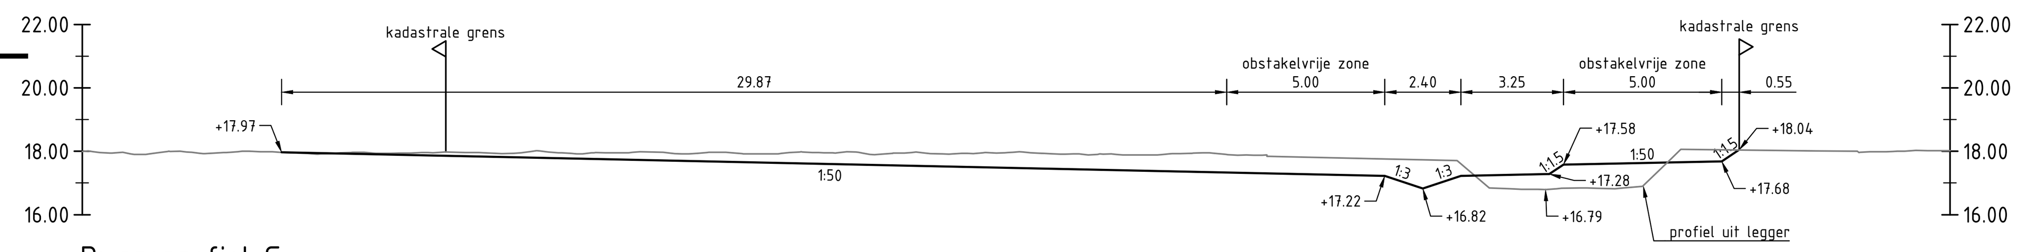

Dwarsprofiel G
Schaal 1:200

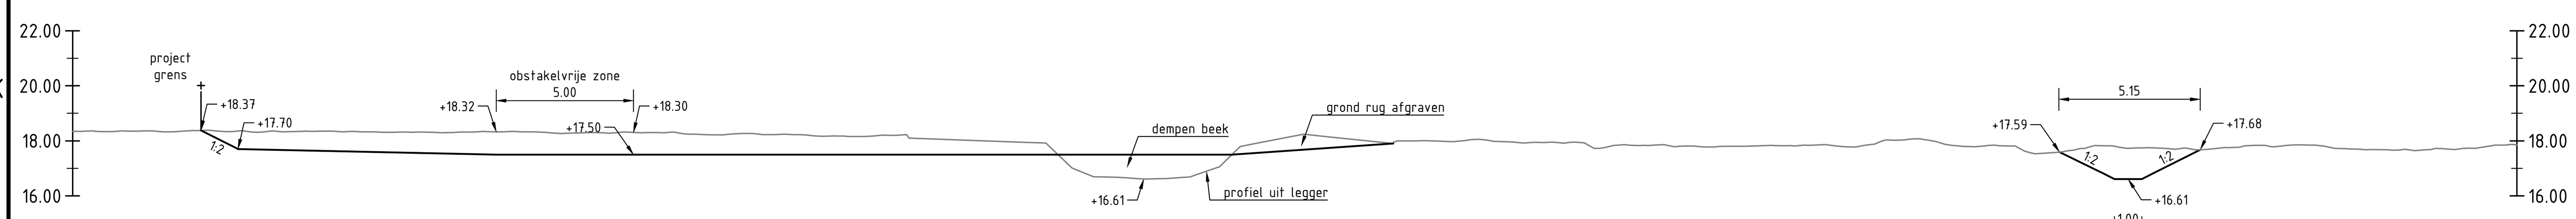

Dwarsprofiel H
Schaal 1:200

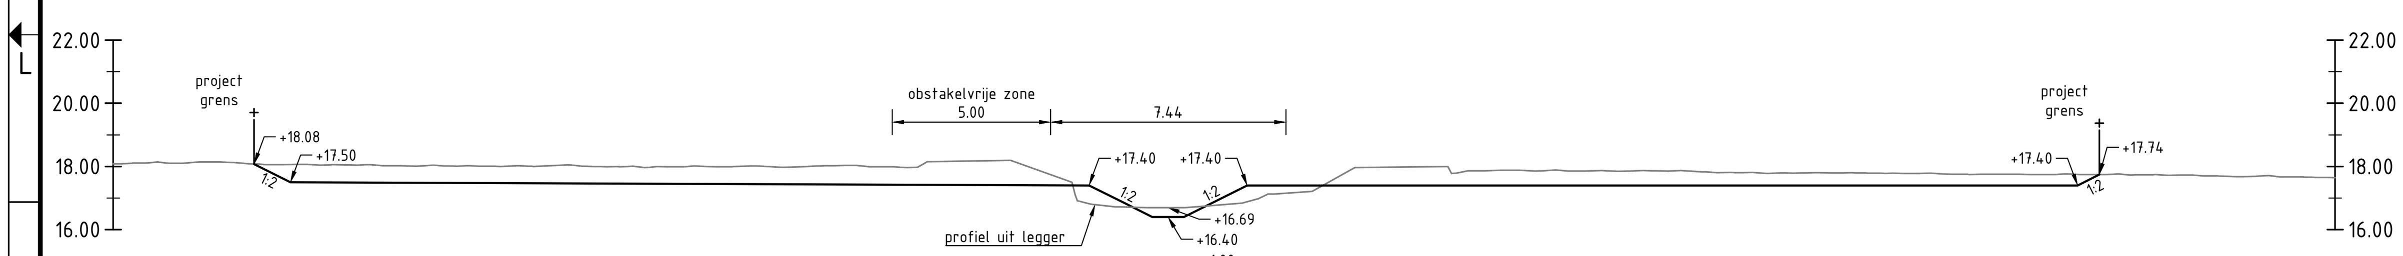

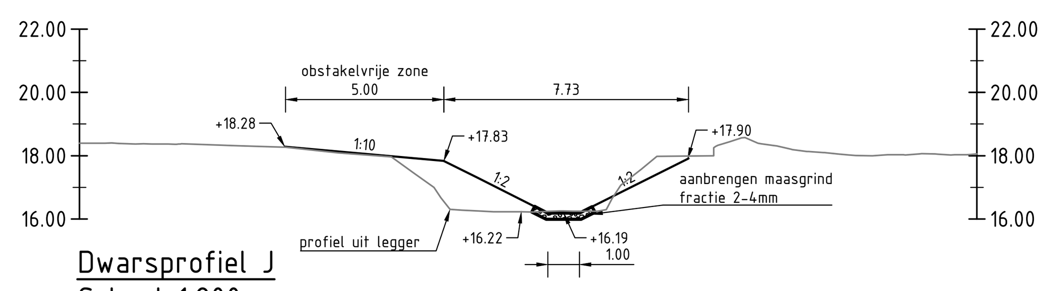

Dwarsprofiel I
Schaal 1:200

Dwarsprofiel J
Schaal 1:200

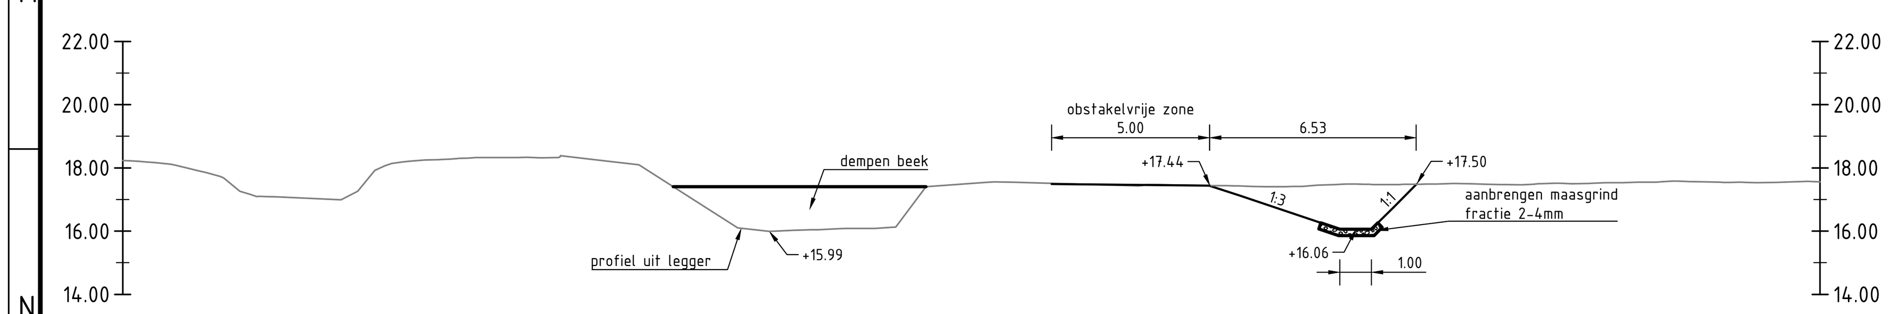

Dwarsprofiel K
Schaal 1:200

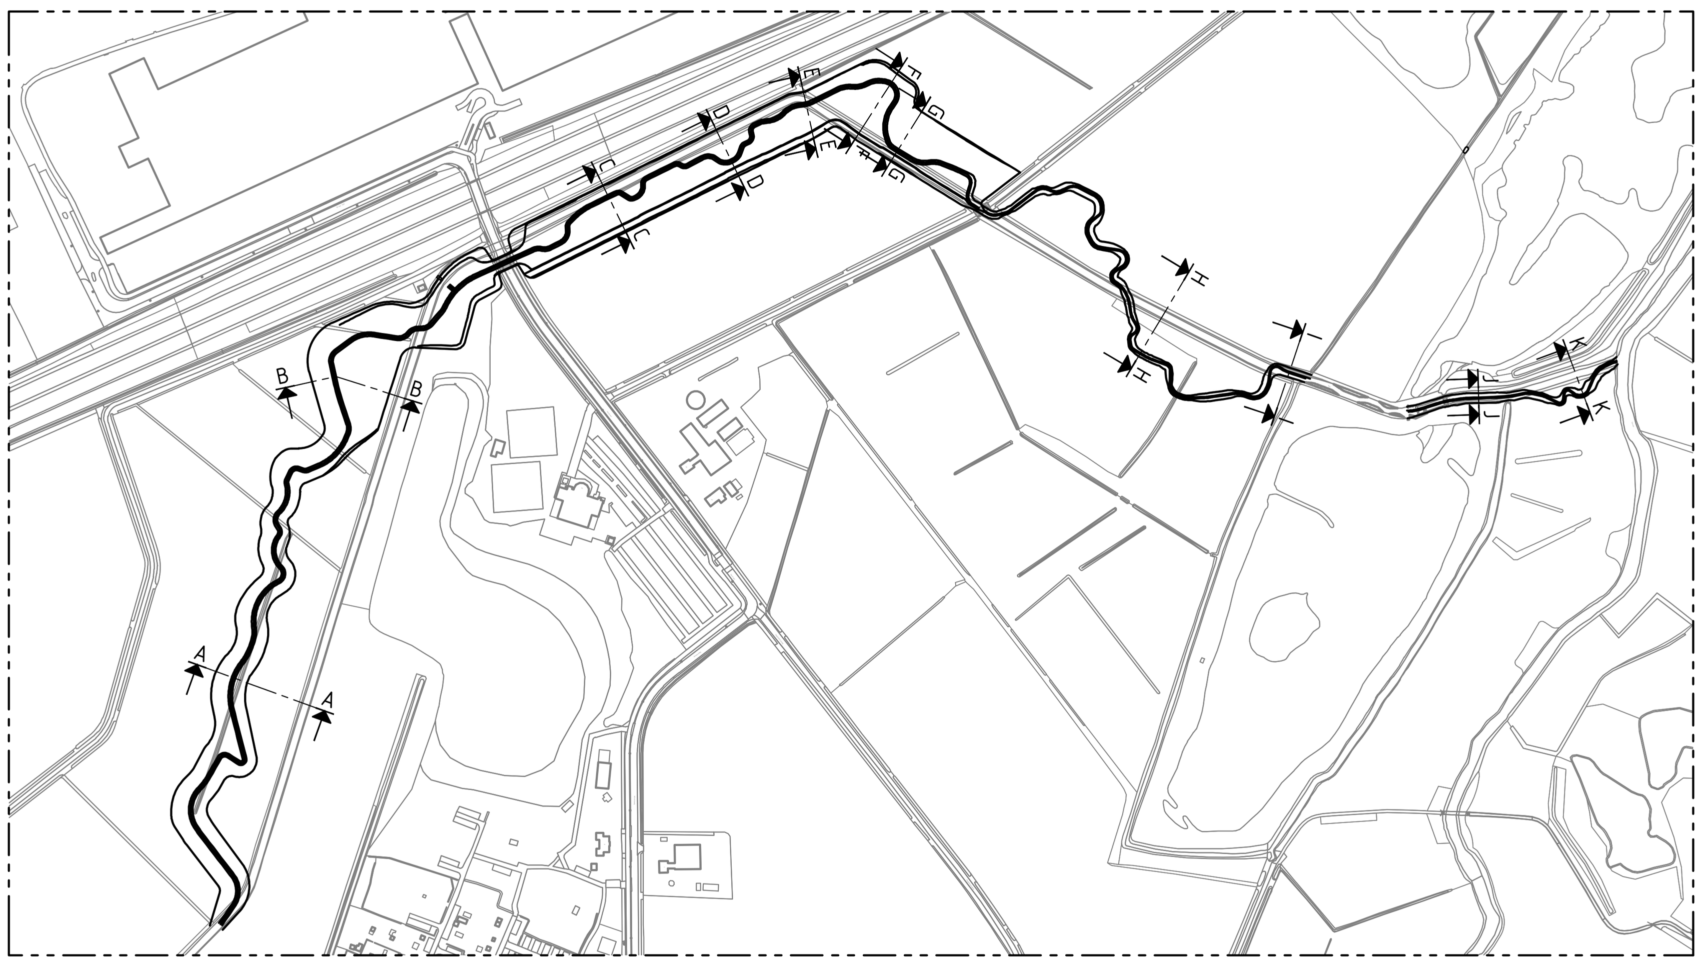

Opmerkingen

- Maten in meters, tenzij anders vermeld;
- Materiaalmaten in millimeters, tenzij anders vermeld;
- Hoogtematen in meters t.o.v. N.A.P., tenzij anders vermeld;
- Diameters in millimeters, tenzij anders vermeld;
- Coördinaten in meters t.o.v. Rijksdriehoeksstelsel;
- Hoeken in graden (360°);
- Ligging kabels en leidingen indicatief weergegeven, exacte ligging bepalen d.m.v. het graven van proefsleuven.

0 2 4 6 8m
schaal 1:200

versie	omschrijving	getekend	gecontr.	akkoord	datum
1.0	Eerste uitgave	5.1.2.e	5.1.2.e	5.1.2.e	26-09-2025

opdrachtgever
Waterschap De Dommel

project
Run Heers - Dommel

omschrijving
Dwarsprofielen

Royal HaskoningDHV
Enhancing Society Together
HaskoningDHV Nederland B.V.
Mobility & Infrastructure

documentstatus	documentversie
Definitief	1.0

formaat	schaal	fase	bladnr.	van
A1s	1:200	Definitief Ontwerp	1	2

projectnummer / tekeningnummer
BF3091-RHD-YZ-XX-D-C-280012

Filename : Royal HaskoningDHV\P-BF3091-De-Run-Grootgoor-Dommel - Team\WIP\Run Heers - Dommel\900 CAD (zonder fases)\ACAD\02 Kaders\BF3091-RHD-YZ-XX-D-C-280012_DO_dwarsprofielen-2D.dwg