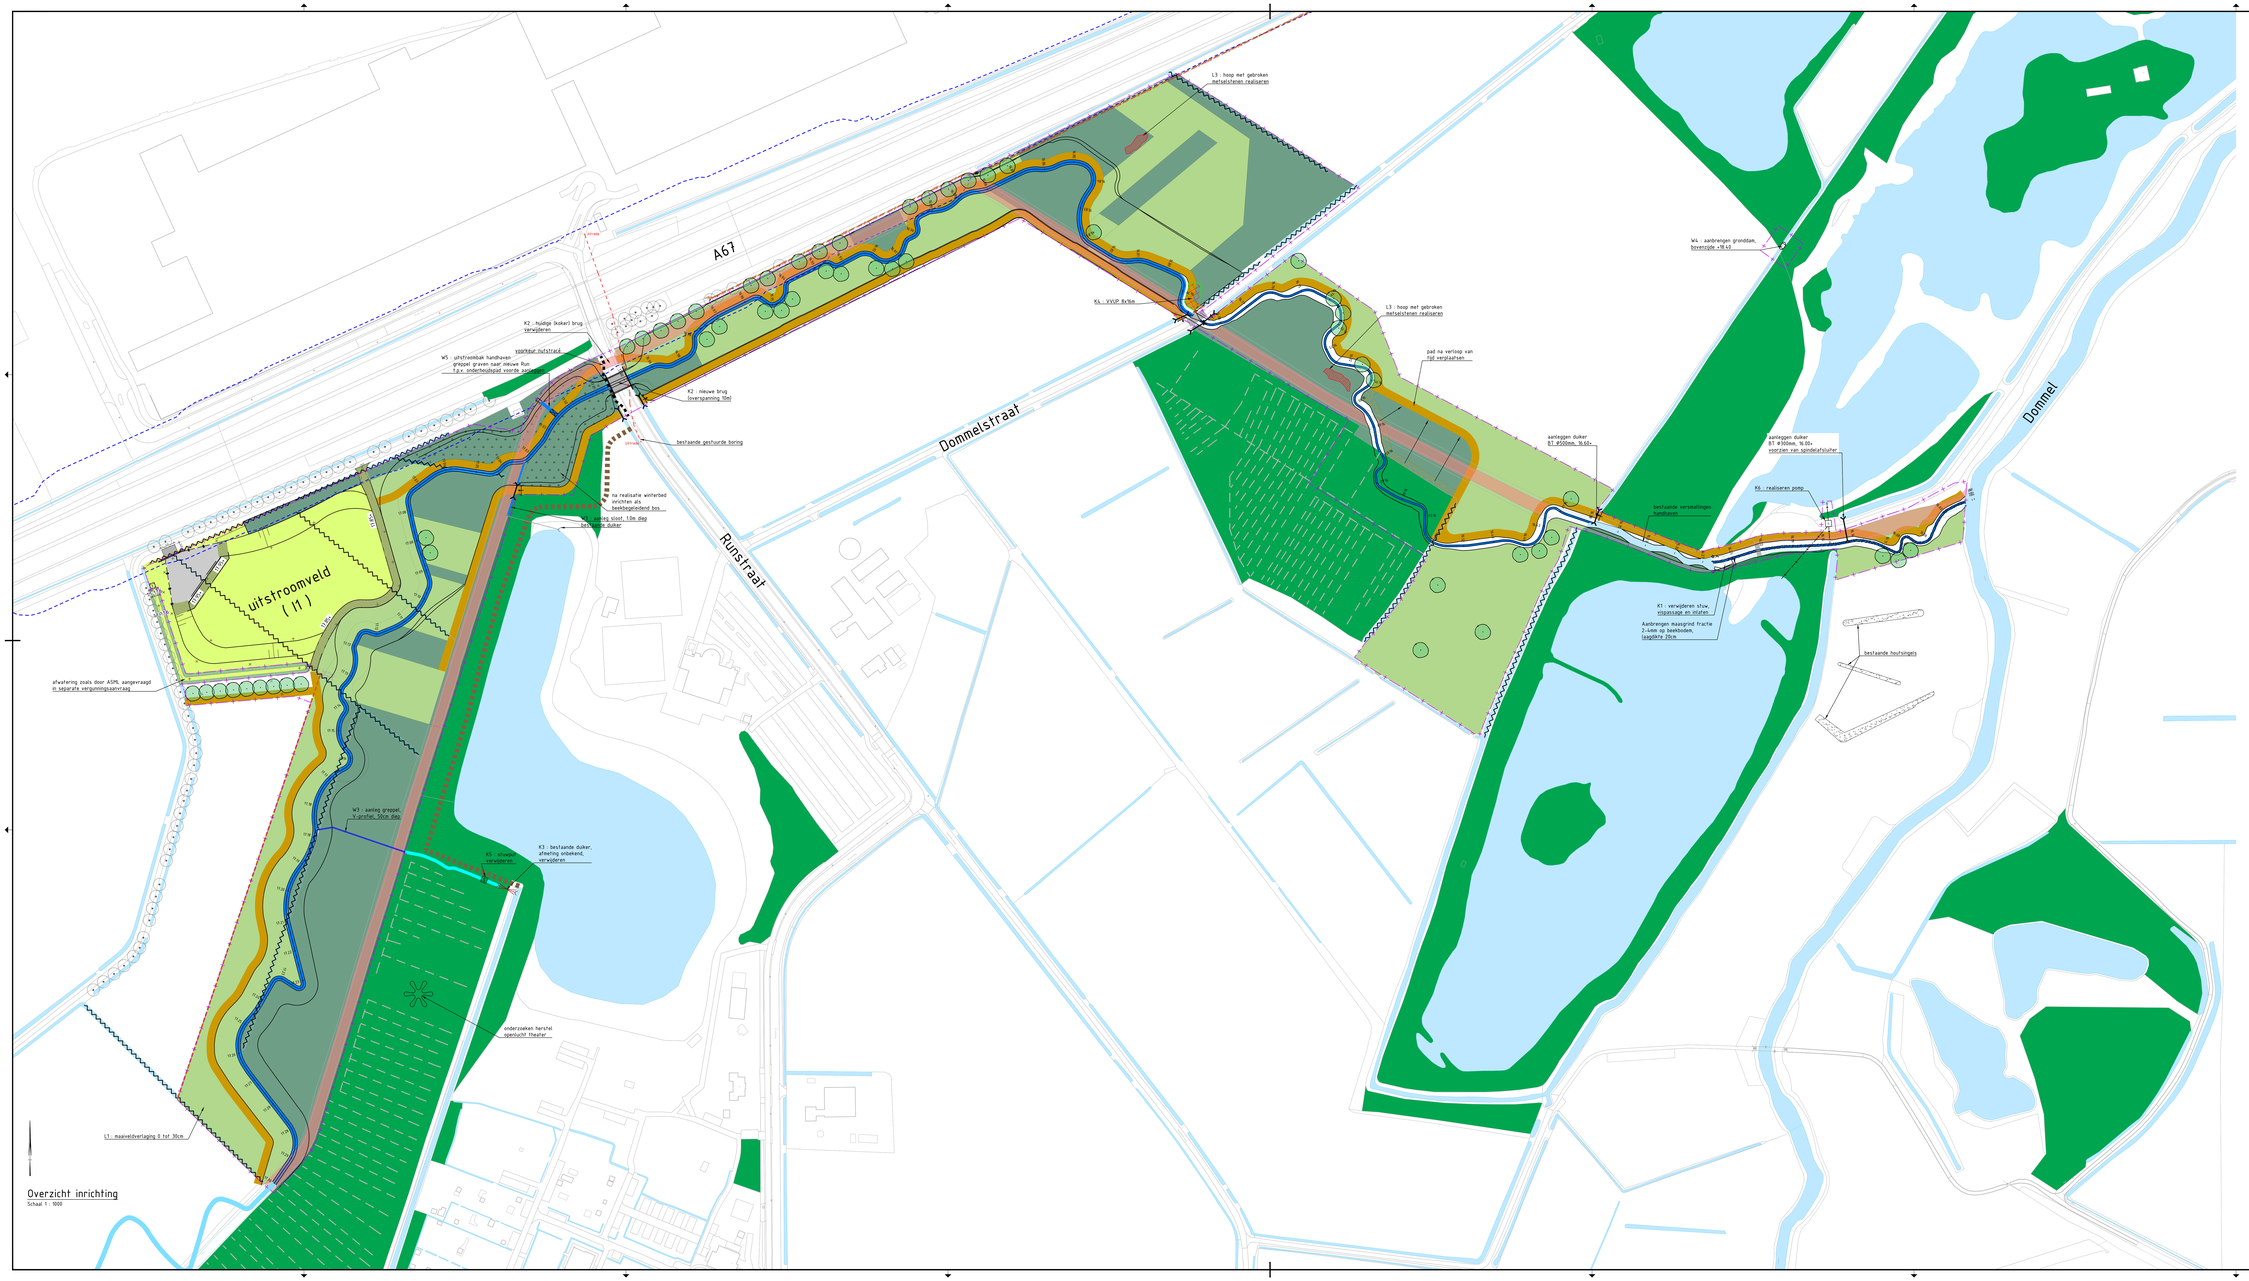

Overzicht inrichting

Schaal 1 : 1000

Legenda

- projectgrens beekherstel Run Heers - Dommel
- waterloop met bodemhoogte (W1)
- waterloop met bodemhoogte en aangegrind fractie 2-4mm d 20cm (W1)
- inlaten winterbed (W1)
- te dempen sloot (W2)
- te dempen Run (W1)
- aanbrengen duiker BT Ø300mm (K3)
- verwijderen duiker (K3)
- plaatsen poort (W1)
- obstakelvrije zone 5.0m breed (W1)
- wandelpad (B1)
- nieuw te ontwikkelen bos (L2)
- te nieuw en na realisatie te ontwikkelen bos (L2)
- bestaand bos
- te planten solitaire boom (L2)
- bestaande solitaire boom

Opmerkingen

- Maten in meters, tenzij anders vermeld;
- Materiaalmaten in millimeters, tenzij anders vermeld;
- Hooglinmaten in meters t.o.v. NAP, tenzij anders vermeld;
- Diameters in millimeters, tenzij anders vermeld;
- Coördinaten in meters t.o.v. Rijksdriehoekssteltel;
- Hoeken in graden (360°);
- Ligging bestaande kabels en leidingen indicatief weergegeven, exacte ligging bepalen d.m.v. het graven van proefsleuven.

Schaal 1:1000

0 10 20 30 40m

1.0	Eerste uitgave				26.09.2025
versie	omschrijving	gekeurd	gezien	akkoord	datum

opdrachtgever

Waterschap De Dommel

project

Run Heers - Dommel

omschrijving

Ontwerp inrichting

Royal HaskoningDHV
Enhancing Society Together
Haskoningdhv Nederland B.V.
Mobility & Infrastructure

formaat	schaal	fase	blad	van	documentstatus / revisie
A0-841x1470	1:1000	Definitief Ontwerp	1	1	Definitief / 1.0

documentnummer / bestandsnaam

BF3091-RHD-YZ-XX-D-C-290011