Dwarsprofiel DWP-05
Schaal 1:50
14.000m t.o.v. NAP

| Hoogte | Afstand |
|---|---|
| 18.807 | -33.654 |
| 18.801 | -33.555 |
| 18.814 | -33.001 |
| 18.816 | -32.448 |
| 18.815 | -31.895 |
| 18.820 | -31.192 |
| 18.805 | -30.789 |
| 18.830 | -30.141 |
| 18.818 | -29.682 |
| 18.820 | -29.091 |
| 18.815 | -28.576 |
| 18.804 | -28.003 |
| 18.814 | -27.265 |
| 18.805 | -26.835 |
| 18.826 | -26.363 |
| 18.804 | -25.666 |
| 18.817 | -25.257 |
| 18.814 | -24.703 |
| 18.804 | -24.150 |
| 18.819 | -23.597 |
| 18.826 | -23.044 |
| 18.830 | -22.491 |
| 18.818 | -21.937 |
| 18.843 | -21.384 |
| 18.821 | -20.686 |
| 18.825 | -20.278 |
| 18.841 | -19.635 |
| 18.830 | -19.171 |
| 18.826 | -18.585 |
| 18.811 | -18.065 |
| 18.816 | -17.487 |
| 18.831 | -16.959 |
| 18.843 | -16.318 |
| 18.836 | -15.852 |
| 18.845 | -15.150 |
| 18.849 | -14.746 |
| 18.833 | -14.192 |
| 18.843 | -13.639 |
| 18.856 | -13.086 |
| 18.863 | -12.533 |
| 18.853 | -11.980 |
| 18.864 | -11.426 |
| 18.846 | -10.873 |
| 18.835 | -10.180 |
| 18.832 | -9.767 |
| 18.844 | -9.129 |
| 18.872 | -8.660 |
| 18.858 | -8.107 |
| 18.882 | -7.554 |
| 18.862 | -6.971 |
| 18.866 | -6.448 |
| 18.875 | -5.802 |
| 18.881 | -5.341 |
| 18.889 | -4.634 |
| 18.911 | -3.876 |
| 18.916 | -3.465 |
| 18.921 | -2.826 |
| 18.910 | -2.297 |
| 18.900 | -1.775 |
| 18.903 | -1.128 |
| 18.898 | -0.724 |
| 18.893 | 0.000 |
| 18.900 | 0.750 |
| 18.899 | 1.167 |
| 18.902 | 1.866 |
| 18.882 | 2.294 |
| 18.876 | 2.982 |
| 18.892 | 3.422 |
| 18.848 | 4.097 |
| 18.822 | 4.550 |
| 18.778 | 5.213 |
| 18.533 | 5.678 |
| 18.639 | 6.328 |
| 19.098 | 6.805 |
| 19.351 | 7.444 |
| 19.354 | 7.933 |
| 19.431 | 8.560 |
| 19.412 | 9.061 |
| 19.311 | 9.675 |
| 19.275 | 10.189 |
| 19.245 | 10.592 |
| 19.262 | 11.316 |
| 19.238 | 11.907 |
| 19.269 | 12.444 |
| 19.233 | 13.022 |
| 19.231 | 13.572 |
| 19.334 | 14.138 |
| 19.405 | 14.692 |
| 19.387 | 14.962 |

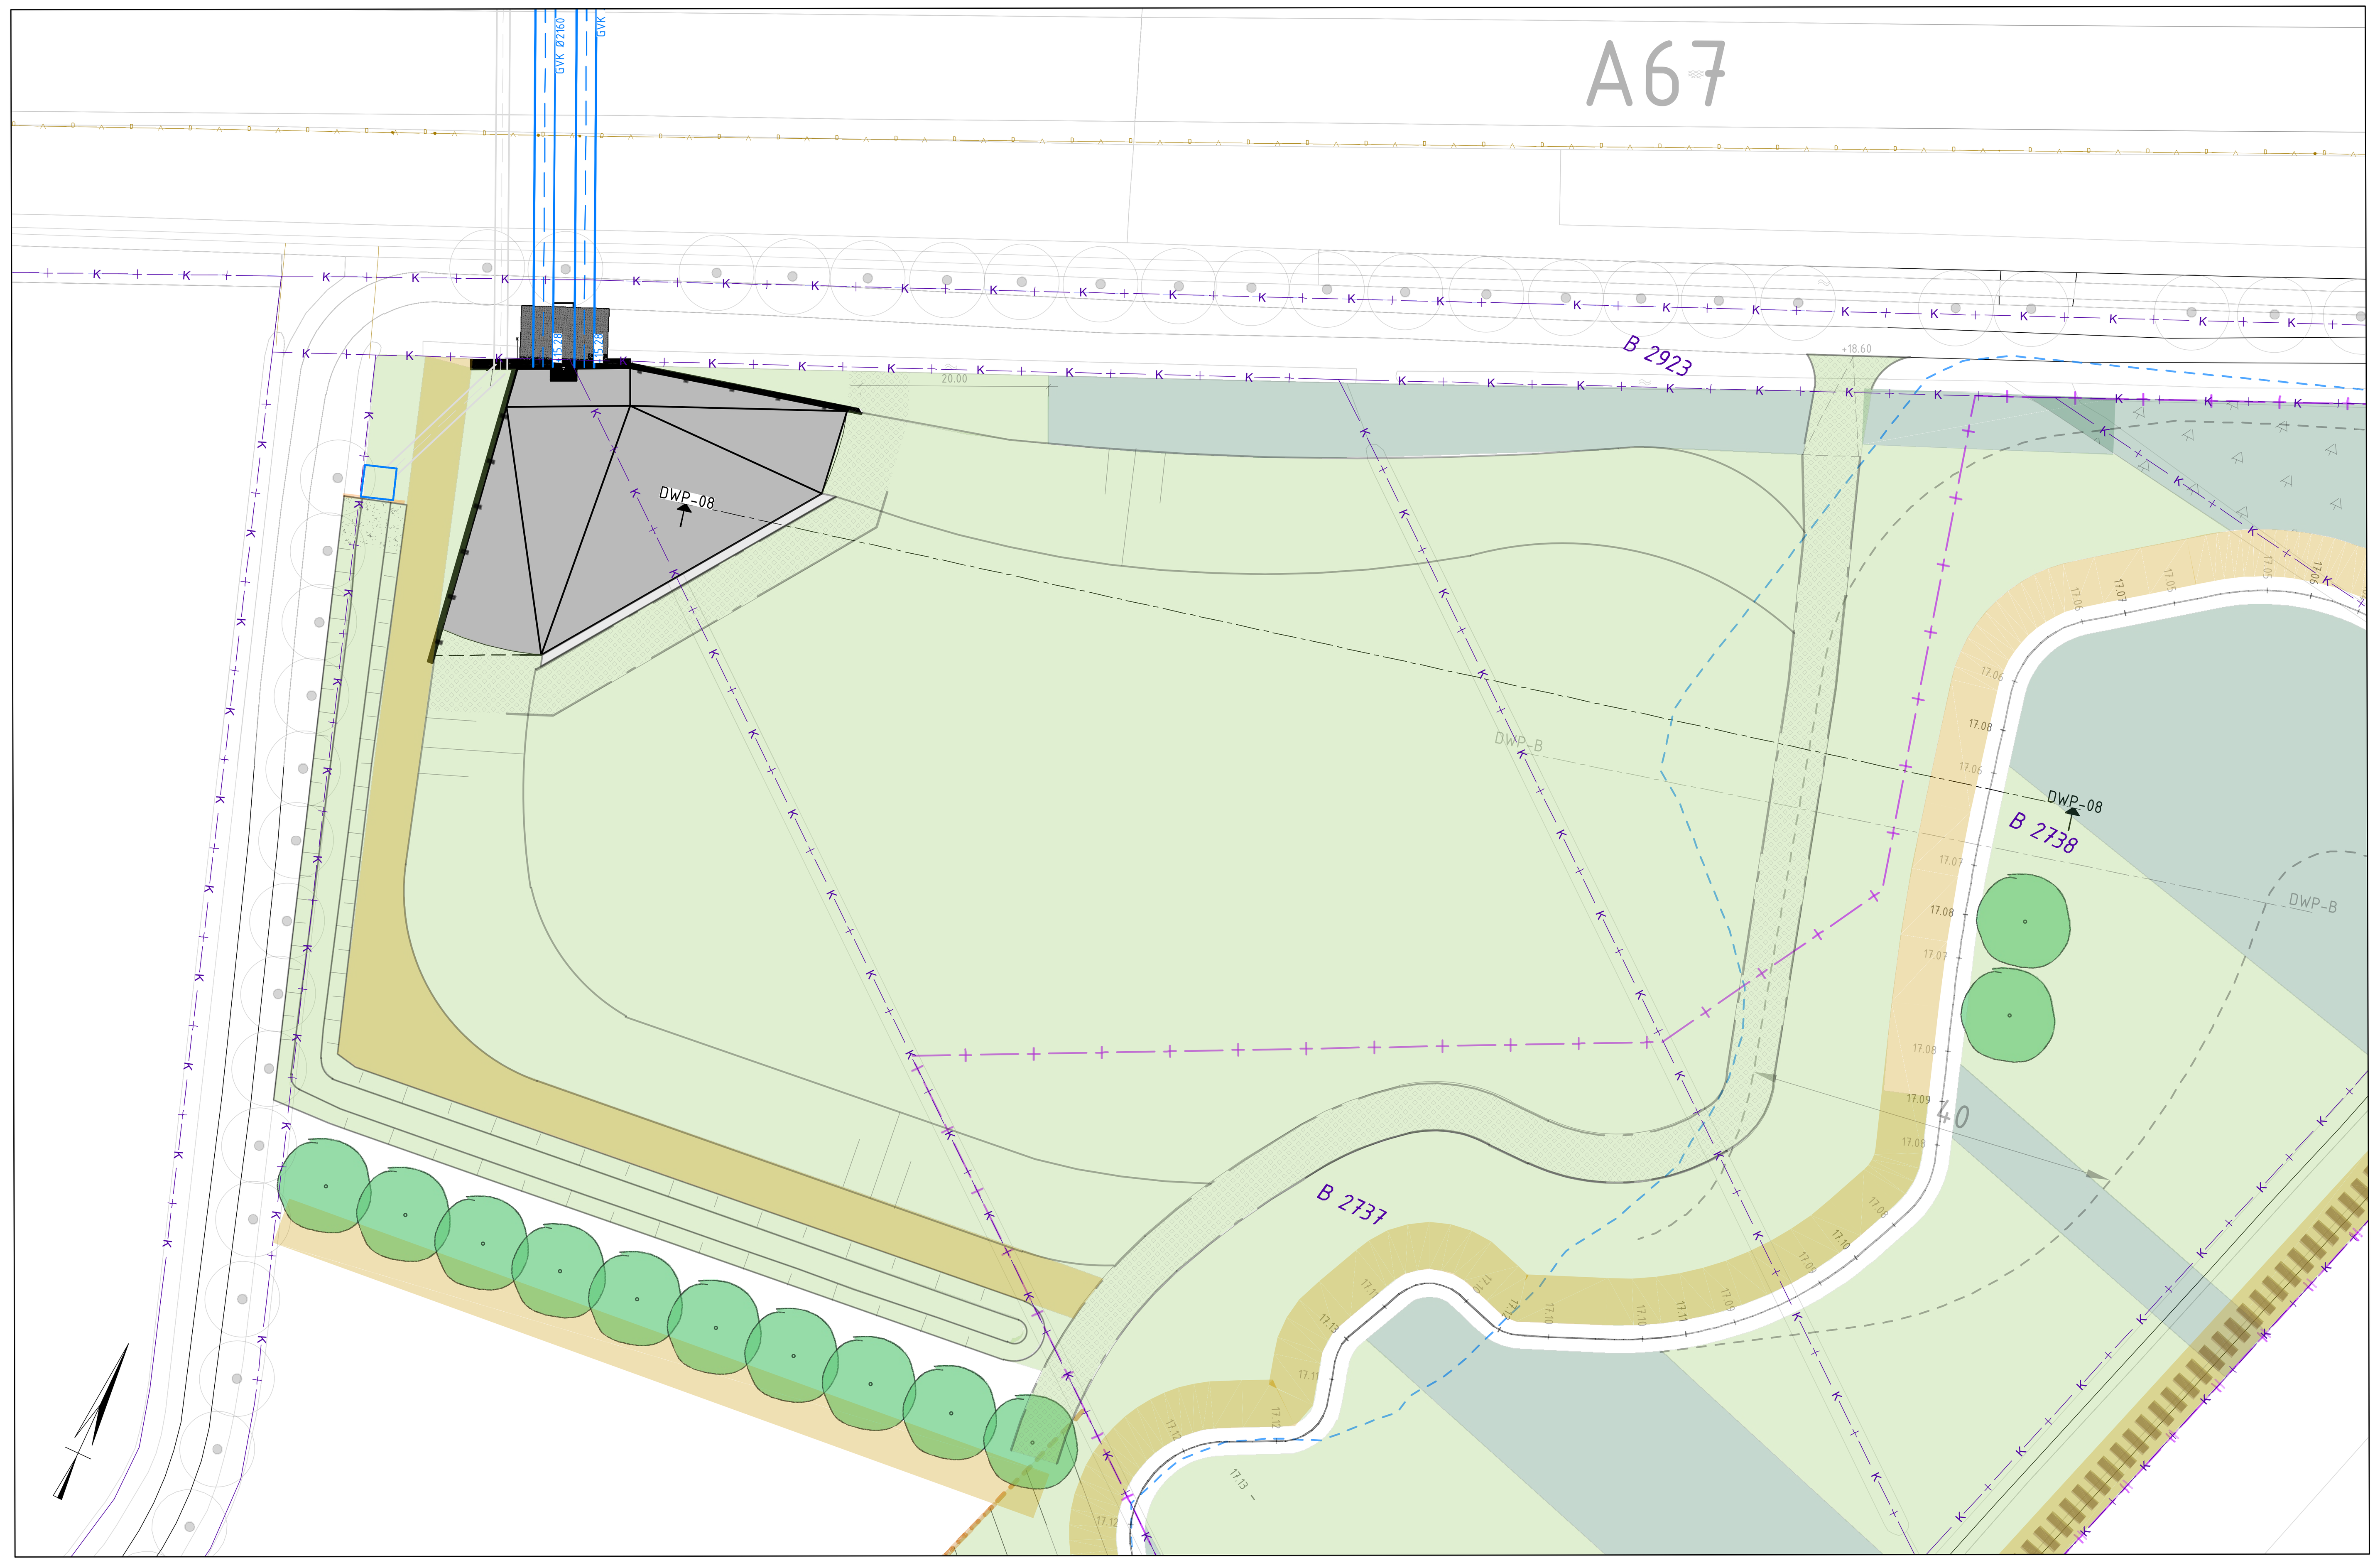


Situatie uitstroomveld
Schaal 1 : 500

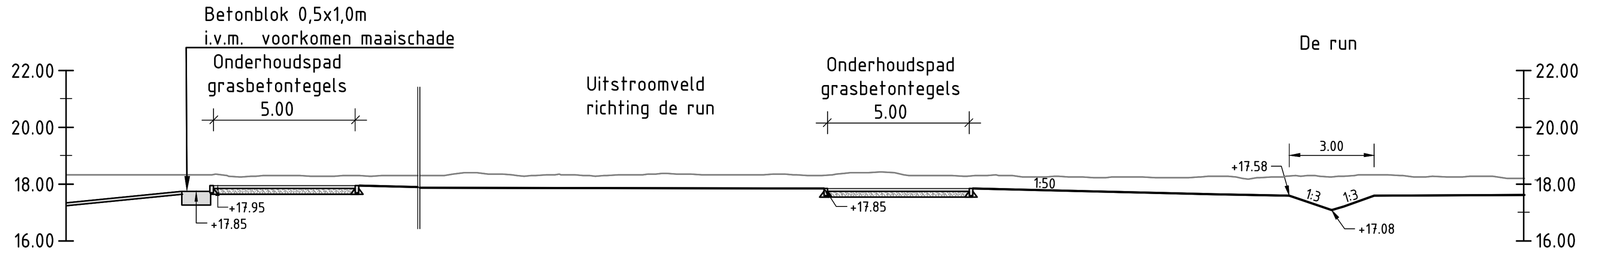


Dwarsprofiel 8
Schaal 1:200

Legenda

- Bestaande situatie
- Kadastrale grens
- Aanbrengen HWA riool met inspectieput (GVK), b.o.b, materiaal en diameter leiding in mm

| revisie | omschrijving | getekend | gecontr. | akkoord | datum |
|---|---|---|---|---|---|
| 1.0 | Eerste uitgave | 5.1.2.e | 5.1.2.e | 5.1.2.e | 14-11-2025 |

opdrachtgever
ASML

project
Verbinding Gender naar Run

omschrijving
Verbinding Gender naar Run
Uitstroomveld
Vergunning

Haskoning
Enhancing Society Together
Haskoning Nederland B.V.

documentstatus
Concept

| formaat | schaal | fase | bladnr. | van |
|---|---|---|---|---|
| A0 | 1:1000 | VG | 1 | 1 |

projectnummer / tekeningnummer
BJ2827-RHD-ZZ-XX-DR-C-28007