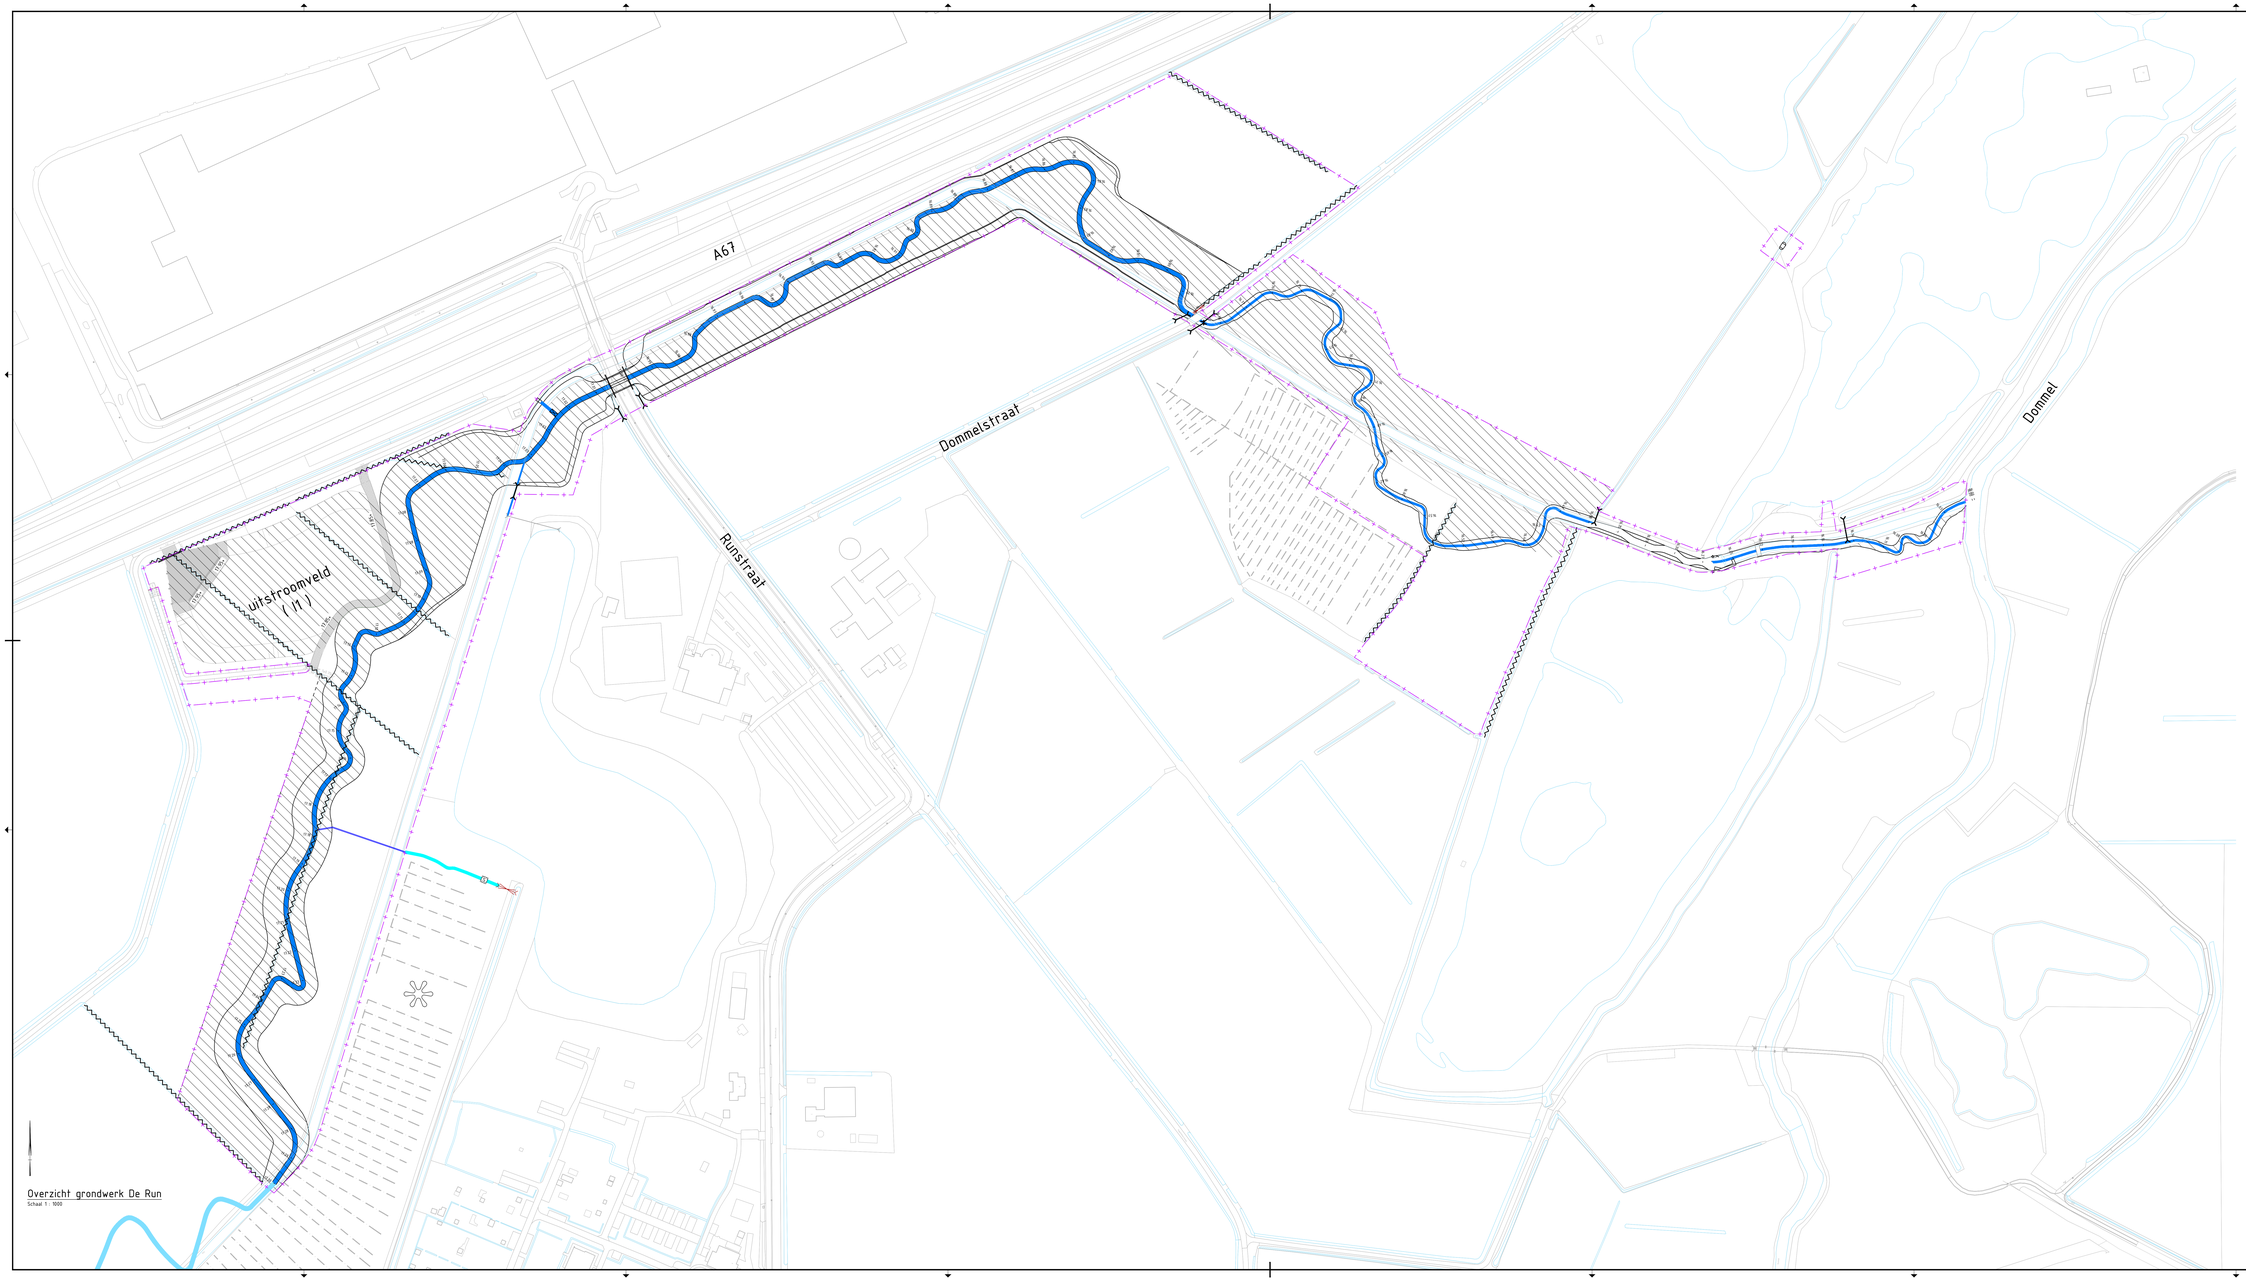

Legenda

- projectgrens beekherstel Run Heers - Dommel
- waterloop met bodemhoogte (W1)
- waterloop met bodemhoogte en meesgrind fractie 2-4mm d 20cm (W1)
- incheek winterbed (W1)
- te dempen sloot (W2)
- maaiveldverlaging (L1)

Opmerkingen

- Maten in meters, tenzij anders vermeld;
- Materiaalmaten in millimeters, tenzij anders vermeld;
- Hoogtematen in meters t.o.v. N.A.P., tenzij anders vermeld;
- Diameters in millimeters, tenzij anders vermeld;
- Coördinaten in meters t.o.v. Rijksdriehoeksstelsel;
- Hoeken in graden (NAP);
- Ligging bestaande kabels en leidingen indicatief weergegeven, exacte ligging bepalen d.m.v. het graven van proefsleuven.

Schaal 1:1000
0 5 10 20 30 40m

Overzicht grondwerk De Run
Schaal 1 : 1000

versie	omschrijving	getekend	gecontr.	gebeurd	datum
1.0	Eerste uitgave	DMB/CO	DMB/CO	DMB/CO	26.08.2020

opdrachtgever
Waterschap De Dommel

project
Run Heers - Dommel

onderdeel
Overzicht grondwerk lijnen de Run

Royal HaskoningDHV
Enhancing Society Together
HaskoningDHV Nederland B.V.
Mobility & Infrastructure

documentstatus: Definitief
documentversie: 1.0

formaat: A0-841x1470 | schaal: 1:1000 | fase: Definitief Ontwerp | blad: 1 | van: 1 | BF3091-RHD-YZ-XX-D-C-290013

Copyright © HaskoningDHV Nederland B.V.