




VERKLARINGEN

OPMERKINGEN


- Coördinatensysteem RD(x,y) en NAP(z)
- Maten in meters, tenzij anders vermeld
- Materiaalmaten in millimeters, tenzij anders vermeld
- Peilmaten in meters t.o.v. N.A.P., tenzij anders vermeld
- Diameters in millimeters, tenzij anders vermeld

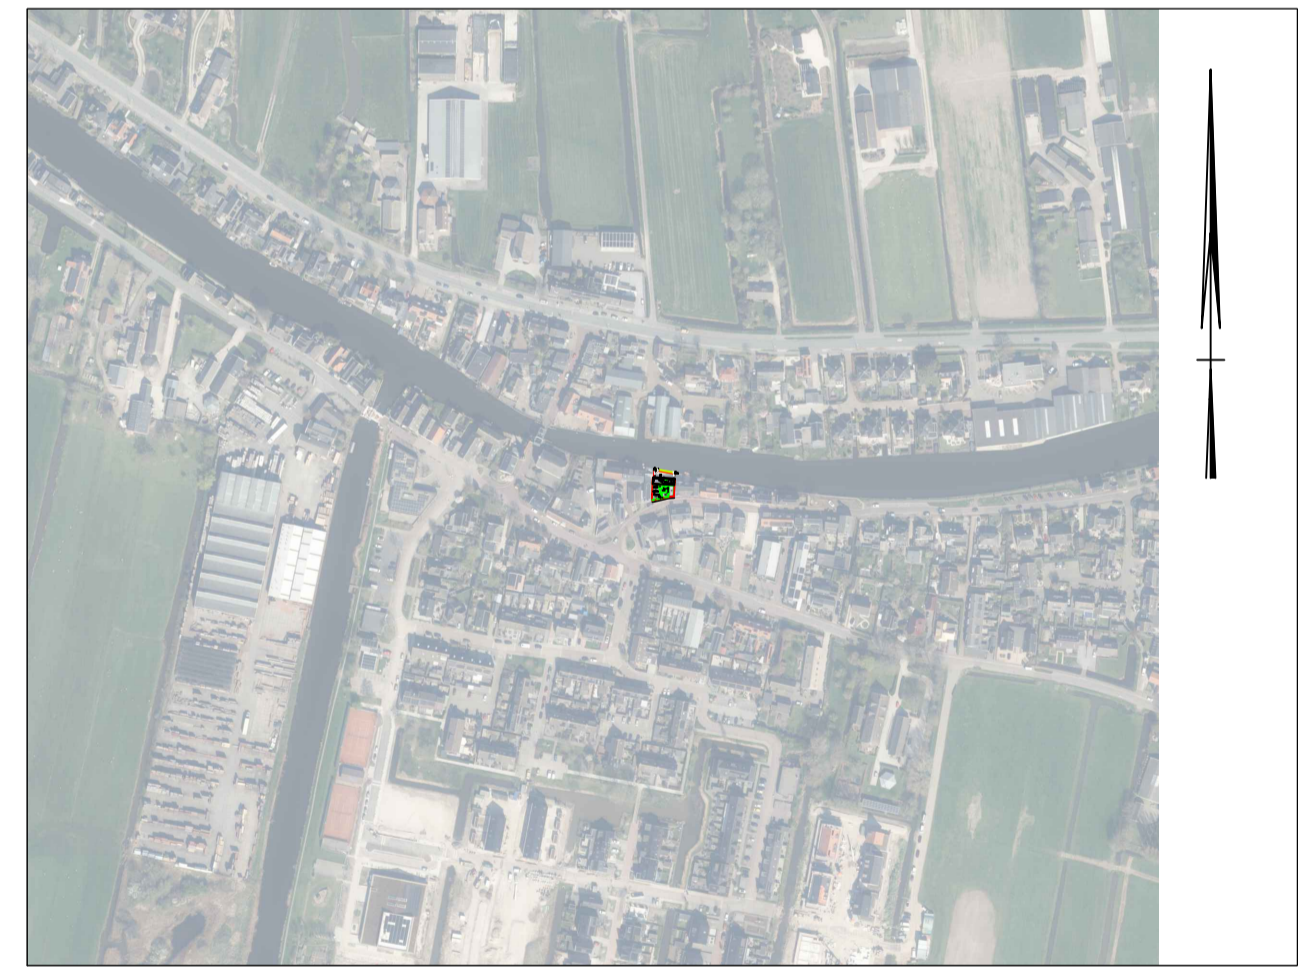

BLADINDELING

SCHAAL 1:5000

Ter informatie

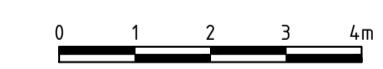

-	-	-	-	-	-
-	-	-	-	-	-
-	-	-	-	-	-
Revisie	Datum	Getekend	Gecontroleerd	Vrijgegeven	Wijzigingen

WIJZIGINGSBEHEER DOCUMENT HISTORIE

Opdrachtgever:	Project: Hoge Rijndijk 12 Nieuwerbrug																																			
	Opdrachtgever: Ursula de Toit																																			
Opdrachtnemer:	Tekeningsschrijving: Overzicht woning met aanbouw en watergang																																			
	<table border="1" style="width: 100%;"> <tr> <td>Getek:</td> <td>MvD</td> <td>Doc. Type:</td> <td>TEKENING</td> <td>Doc. Nr.:</td> <td>D260224</td> <td>Status:</td> <td>v2</td> </tr> <tr> <td>Gecontroleerd:</td> <td>-</td> <td>Proj.Nr.:</td> <td>-</td> <td>Schaal:</td> <td>1 : 100</td> <td colspan="2"></td> </tr> <tr> <td>Vrijgegeven:</td> <td>-</td> <td>Tekeningnummer:</td> <td>-</td> <td>Blad:</td> <td>1 / 1</td> <td colspan="2"></td> </tr> <tr> <td>Datum:</td> <td>24-02-2026</td> <td>T260224</td> <td></td> <td>Revisie:</td> <td>-</td> <td colspan="2"></td> </tr> </table>					Getek:	MvD	Doc. Type:	TEKENING	Doc. Nr.:	D260224	Status:	v2	Gecontroleerd:	-	Proj.Nr.:	-	Schaal:	1 : 100			Vrijgegeven:	-	Tekeningnummer:	-	Blad:	1 / 1			Datum:	24-02-2026	T260224		Revisie:	-	
Getek:	MvD	Doc. Type:	TEKENING	Doc. Nr.:	D260224	Status:	v2																													
Gecontroleerd:	-	Proj.Nr.:	-	Schaal:	1 : 100																															
Vrijgegeven:	-	Tekeningnummer:	-	Blad:	1 / 1																															
Datum:	24-02-2026	T260224		Revisie:	-																															

SITUATIE

SCHAAL 1:100