


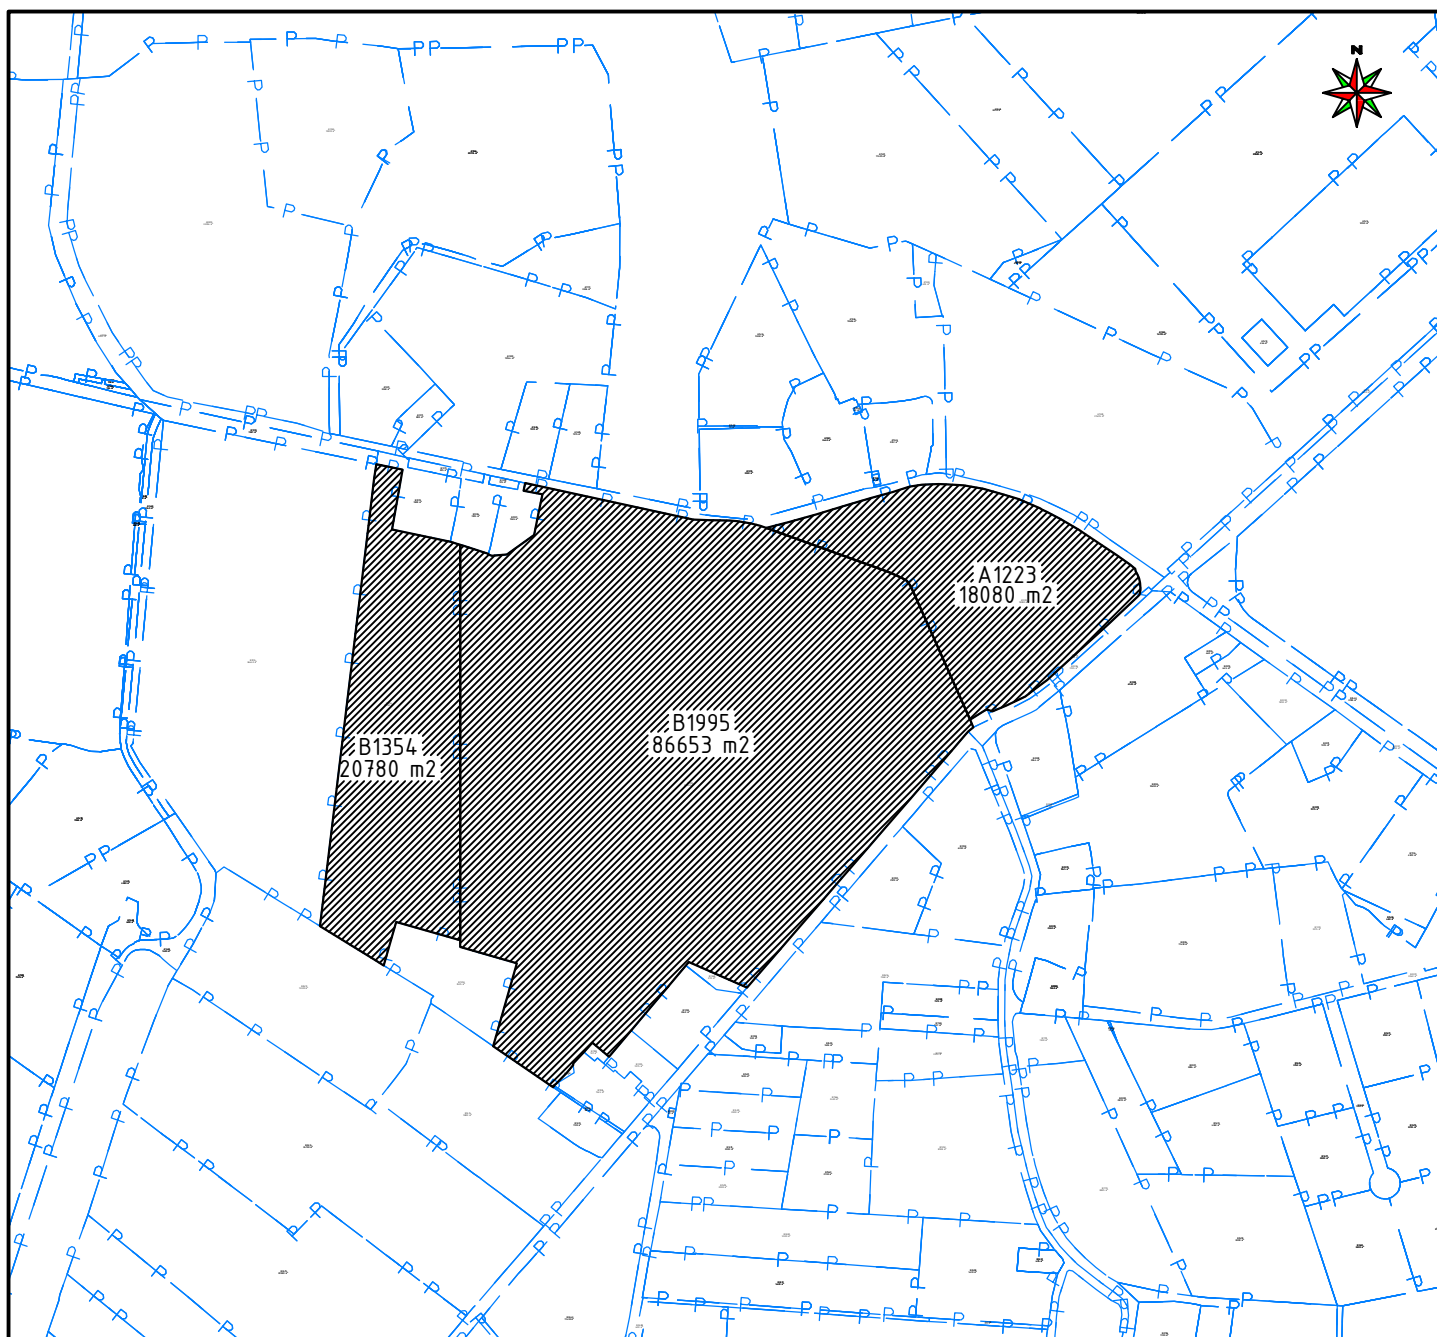

Perceel
RKJ00 A 1223
Grootte: 18080 m2
Rechthebbenden
Eigendom (recht van) (1/1)
Vakantiehuis "De Weijert" B.V.

Perceel
WVN00 B 1995
Grootte: 86653 m2
Rechthebbenden
Eigendom (recht van) (1/1)
Vakantiehuis "De Weijert" B.V.

Perceelsinfo: WVN00 B 1354
Perceel
WVN00 B 1354
Grootte: 20780 m2
Rechthebbenden
Eigendom (recht van) (1/1)
Vakantiehuis "De Weijert" B.V.

Kadastrale gemeente Rockanje Sectie A1223 / B1995/
B1354

Behorende bij het besluit van het College van de
gemeente Voorne aan Zee met betrekking tot de
aanwijzing van een perceel en onroerendgoed
"landhuis en hotel" waarop het voorkeursrecht van
toepassing is, als bedoeld in artikel 9.1 lid 2
Omgevingswet

Datum besluit 7 april 2026

Ondertekening:

LEGENDA



De gronden waarop het voorkeursrecht gevestigd is,
op basis van artikel 9.1 lid 2 Omgevingswet

Project :

Windgatseweg 2 - 2a
Rockanje

Tek. nr. :

009a

Proj. nr. :

26-005

Omschrijving :

Collegebesluit
Voorkeursrecht

Getekend : MB

Autorisatie : JB

Datum : 13-04-2026

Schaal : 1:5000

Formaat : A4



GEMEENTE
voorne aan zee

Overtzanddijk 26
Postbus 13
3220 AA HELLEVOETSLOUS
Telefoon : 04 0101