


# Doorsnede B-B' locatie 18

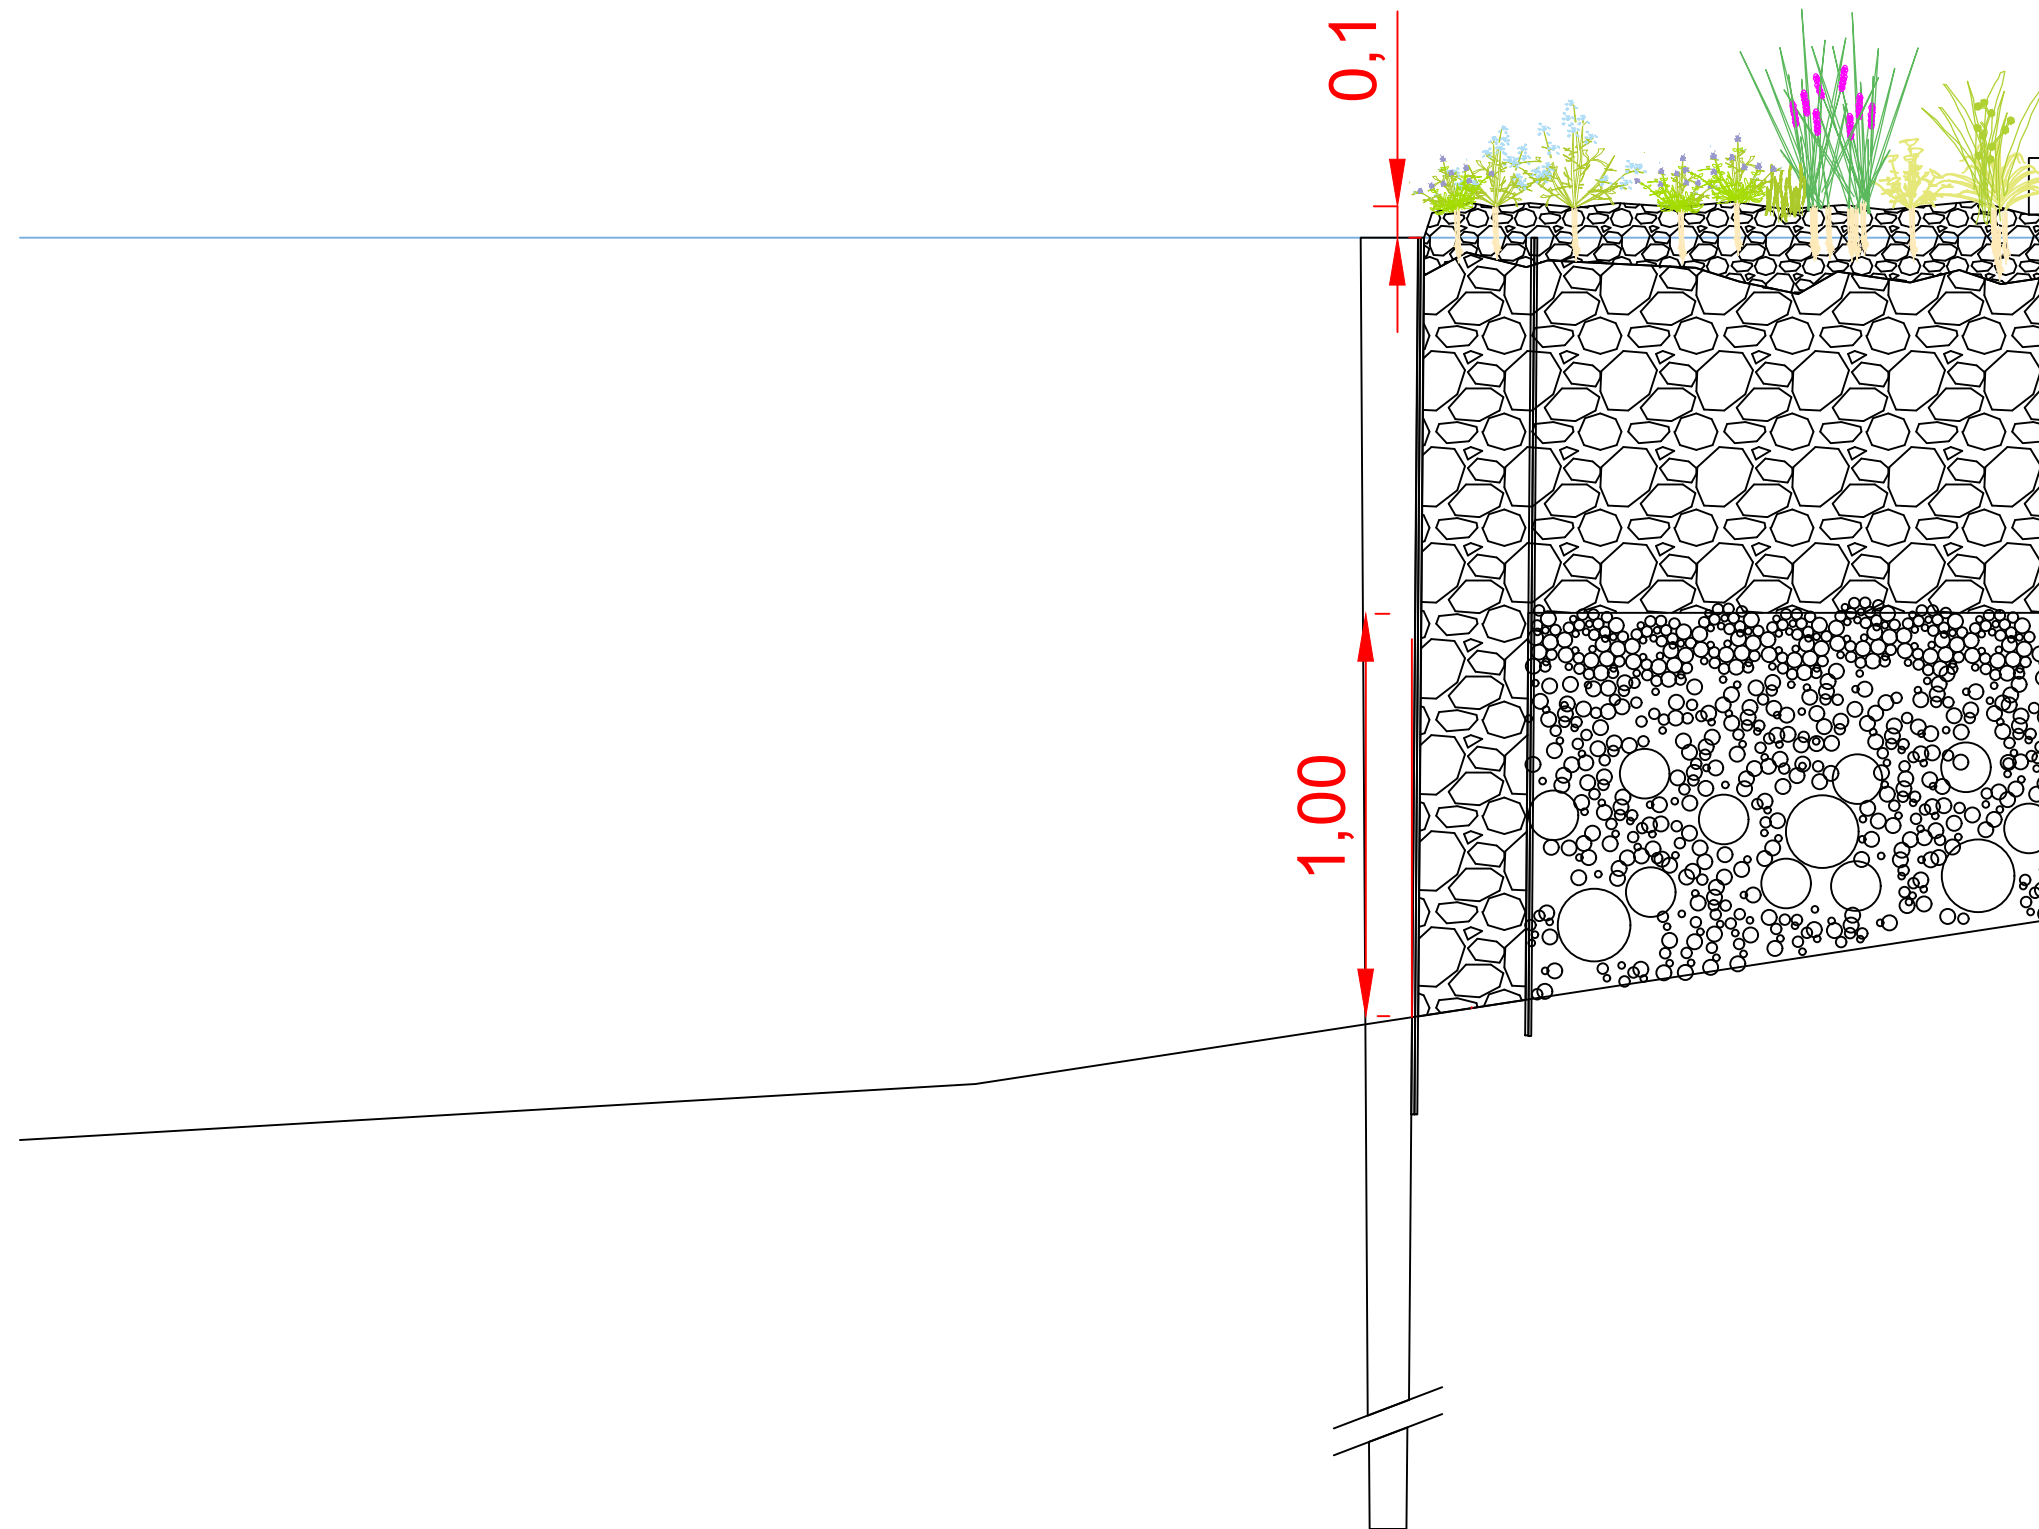

Project: <b>Vergroening Stadsbuitengracht</b>	
Omschr.: <b>Doorsnede B-B' locatie 18</b>	
Tek.nr.: <b>11710-25_1803</b>	Status: <b>Concept</b>
Datum: <b>16-02-2026</b>	Versie: <b>3.0</b>
Schaal: <b>1:20</b>	Formaat: <b>A3</b>
Opdrachtgever: HDSR Postbus 550 3990 GJ Houten	Aannemer: MULTI-TUIN en LANDSCHAP Laageind 11a, 3465 KG Driebruggen www.multituin.nl - info@multituin.nl