


Doorsnede A-A'

locatie 18

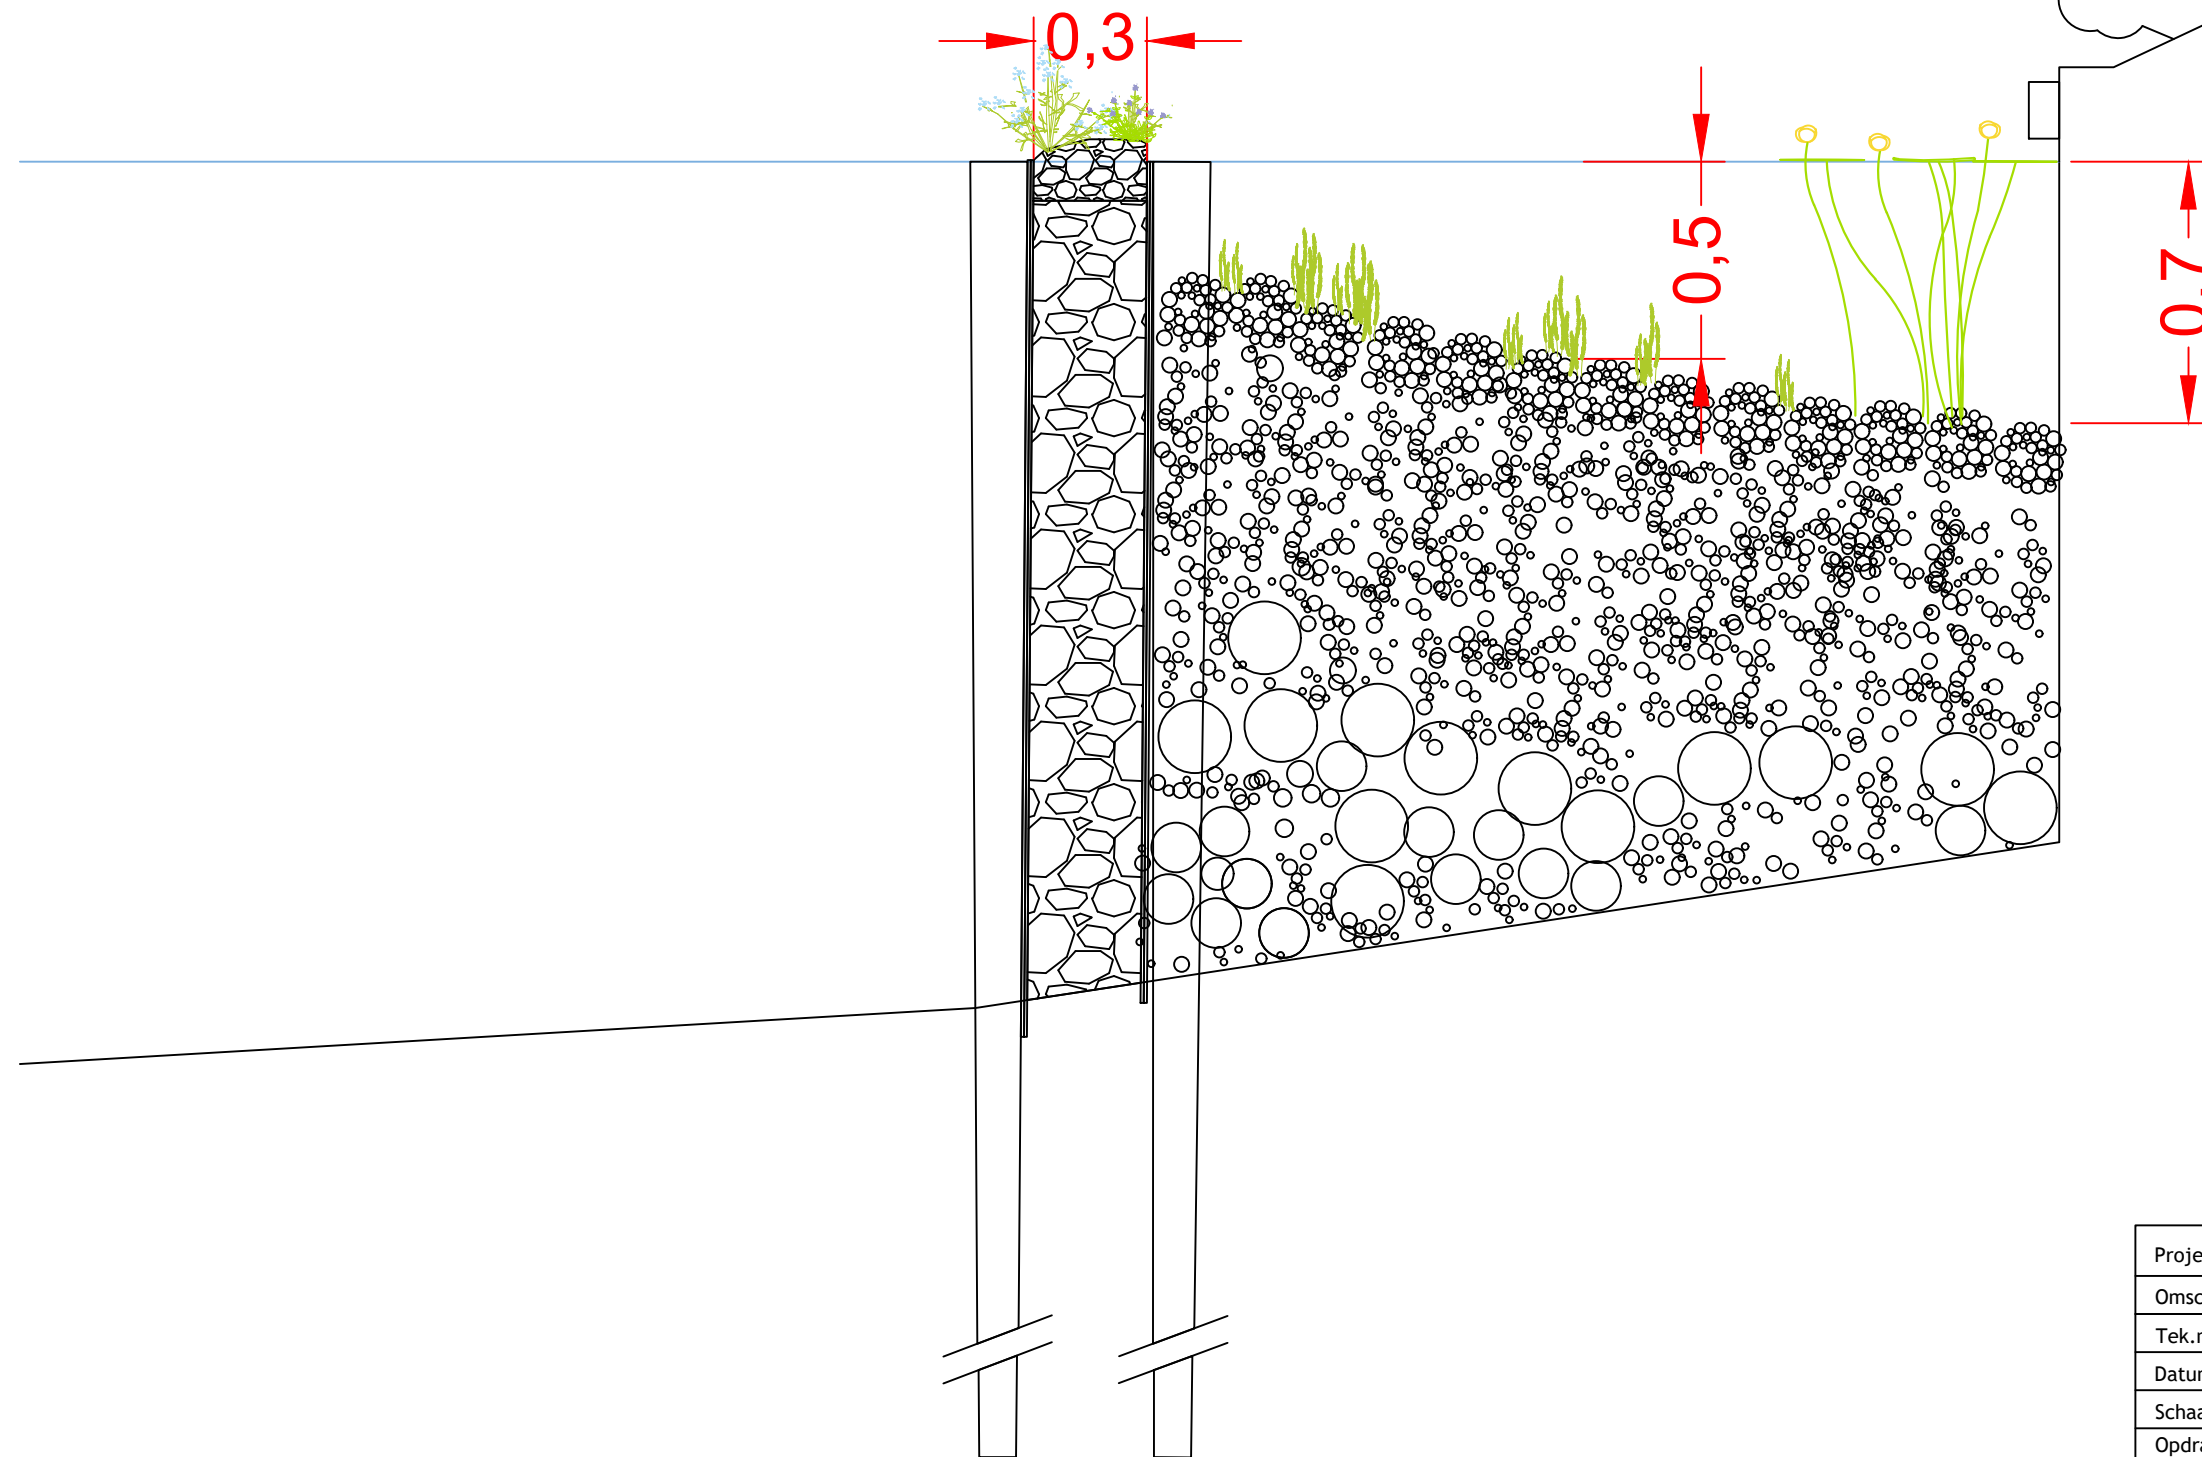

Project: Vergroening Stadsbuitengracht	
Omschr.: Doorsnede A-A' locatie 18	
Tek.nr.: 11710-25_1802	Status: Concept
Datum: 16-02-2026	Versie: 3.0
Schaal: 1:20	Formaat: A3
Opdrachtgever: HDSR Postbus 550 3990 GJ Houten	Aannemer: MULTI-TUIN en LANDSCHAP Laageind 11a, 3465 KG Driebruggen www.multituin.nl - info@multituin.nl