



# Schanskorf stalen damwand variant A locatie 1 A/B

Bovenaanzicht

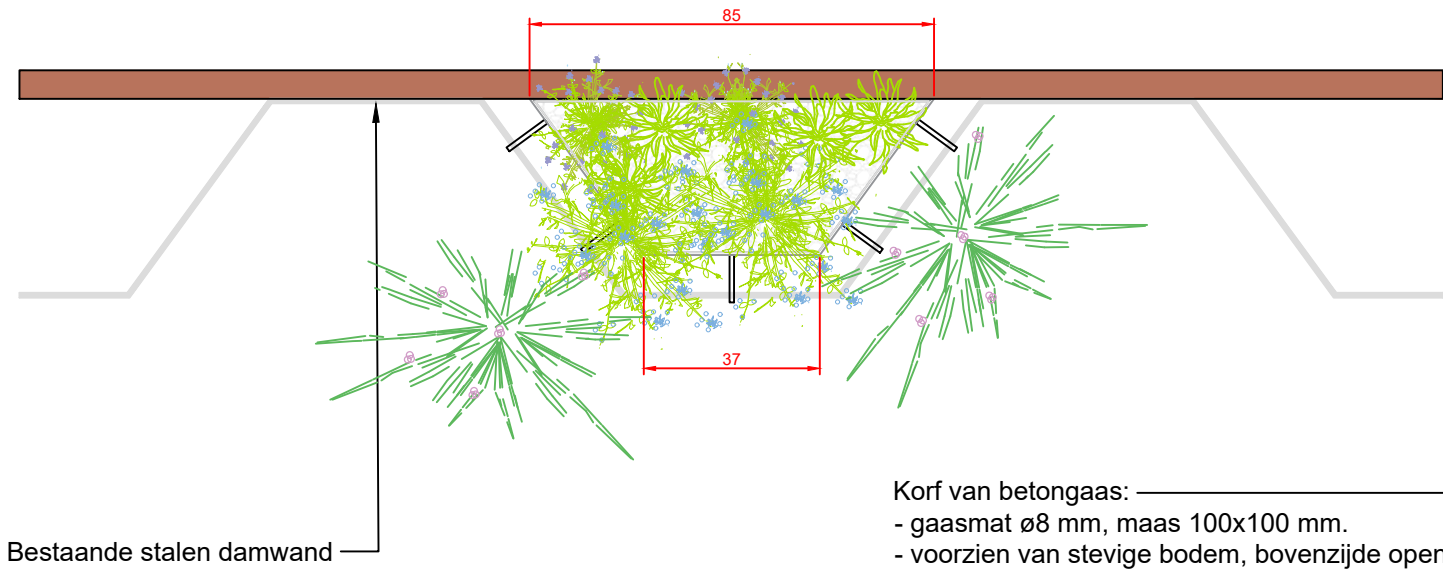

- Korf van betongaas:
- gaasmat  $\varnothing 8$  mm, maas 100x100 mm.
  - voorzien van stevige bodem, bovenzijde open.
  - aan de onderzijde een afstandhouder waarmee korf tegen damwand rust.
  - voorzien van vijf zware aangelaste haken waarmee korf aan damwand wordt gehangen.
  - geheel degelijk gelast, moet gevuld worden met ca. 400 kg materiaal, gezien opwaartse kracht weegt dit onderwater ca. 200 kg.

Zijaanzicht

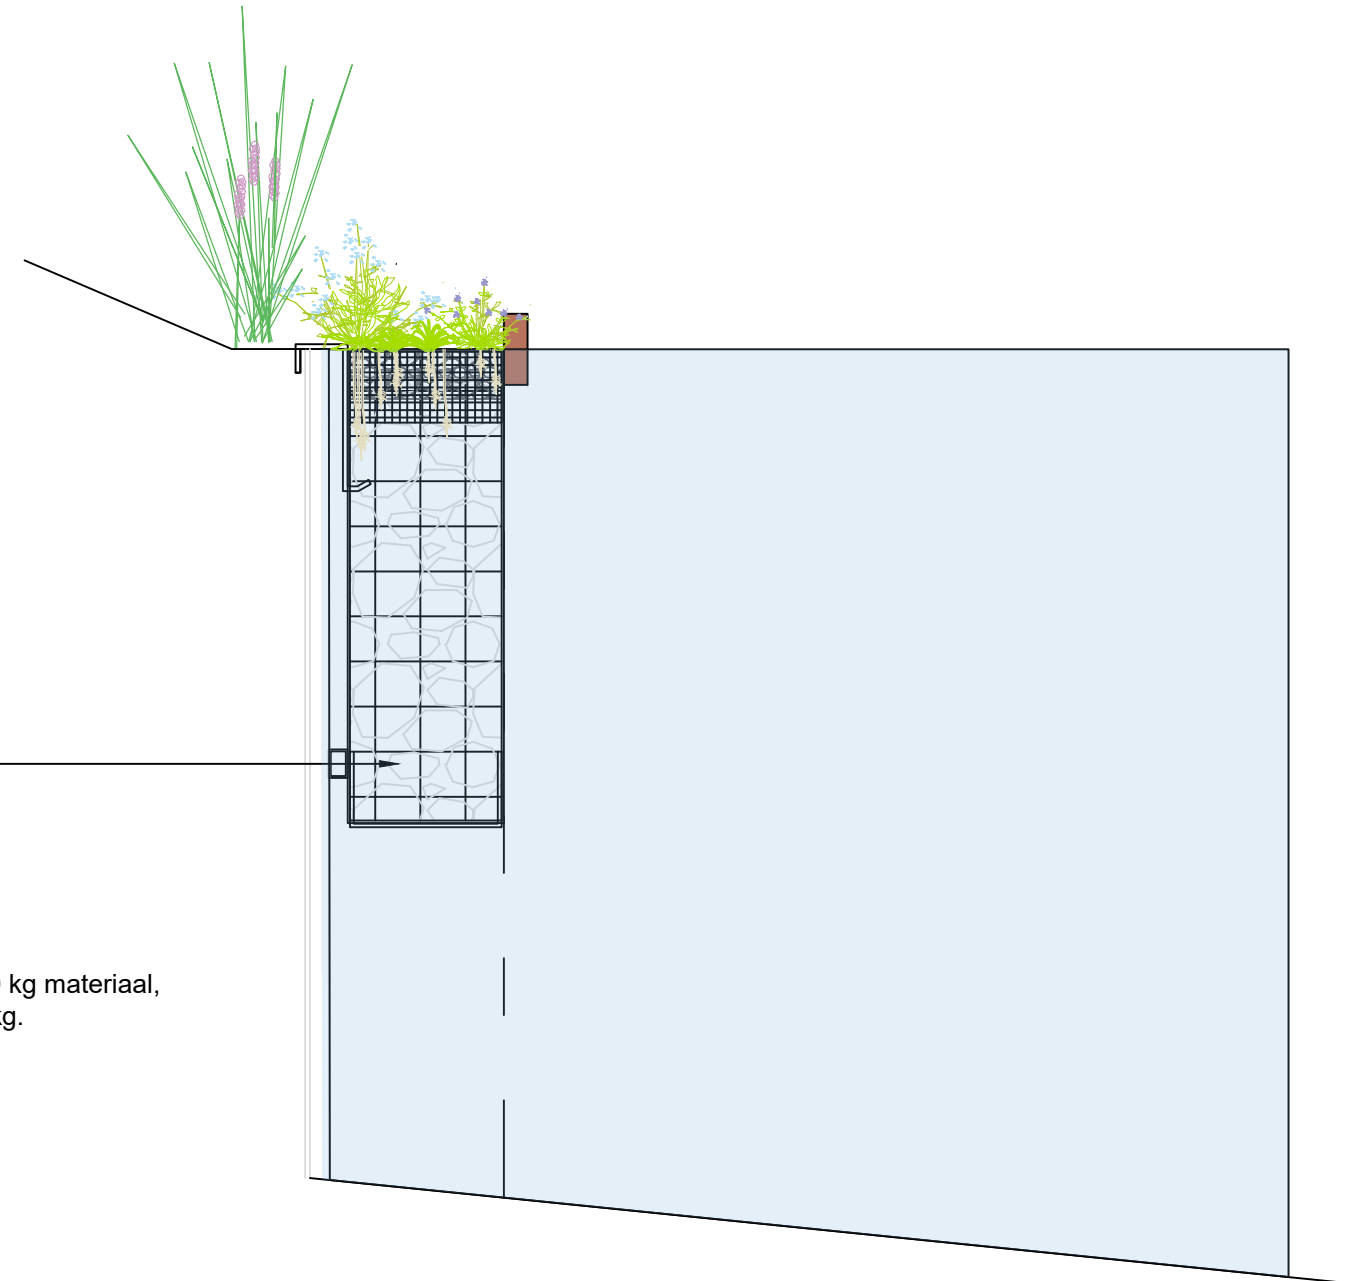

Project: <b>Vergroening Stadsbuitengracht</b>	
Omschr.: <b>Variant A - beplanting</b>	
Tek.nr.: <b>11710-25_101b</b>	Status: <b>Concept</b>
Datum: <b>13-02-2026</b>	Versie: <b>1.0</b>
Schaal: <b>-</b>	Formaat: <b>A3</b>
Opdrachtgever: HDSR Postbus 550 3990 GJ Houten	Aannemer: MULTI-TUIN en LANDSCHAP Laageind 11a, 3465 KG Driebruggen www.multituin.nl - info@multituin.nl