


# Schanskorf stalen damwand variant Hout locatie 1 A/B


Bovenaanzicht

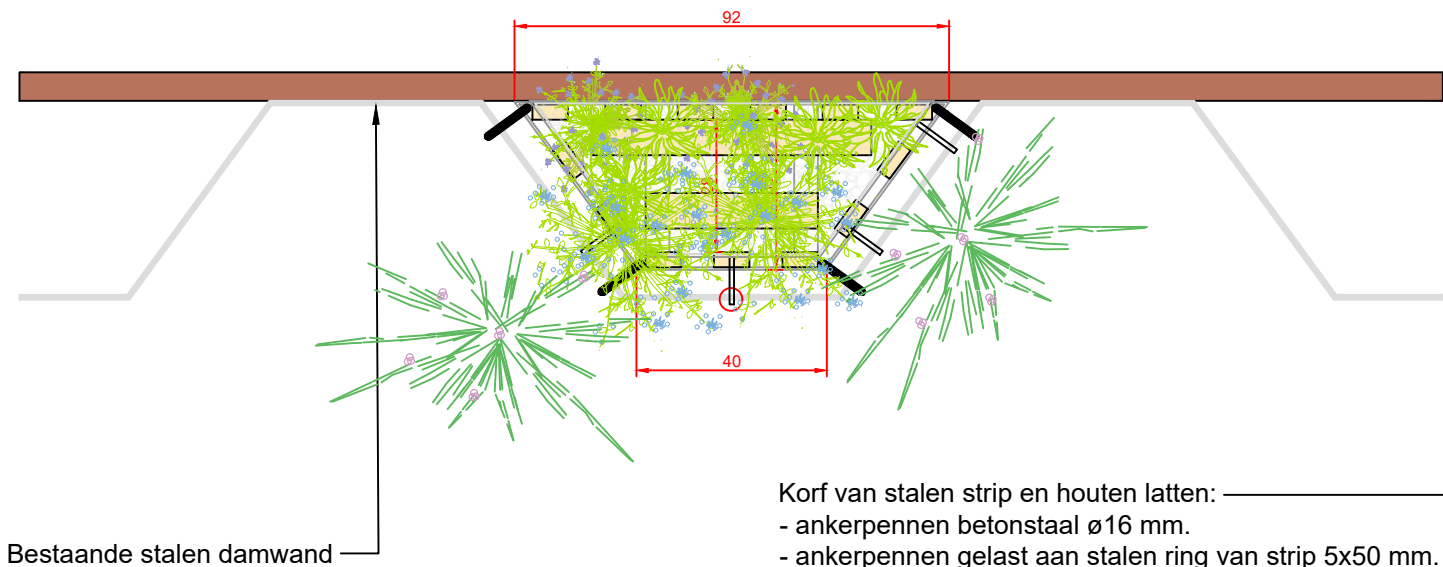

Korf van stalen strip en houten latten:

- ankerpennen betonstaal  $\varnothing 16$  mm.
- ankerpennen gelast aan stalen ring van strip 5x50 mm.
- onderste ringstrip voorzien van twee stuks hoeklijn 50x5 mm.
- Korf aan binnenzijde en als bodem voorzien van vuren planken ruw 32x75 mm, gemonteerd met RVS of blanke slotbouten M8x60.
- afstand tussen de planken ca. 8 cm.
- korf gevuld met lavastenen, of ander materiaal in overleg.
- geheel degelijk gelast, moet gevuld worden met ca. 400 kg materiaal, gezien opwaartse kracht weegt dit onderwater ca. 200 kg.

Zijaanzicht

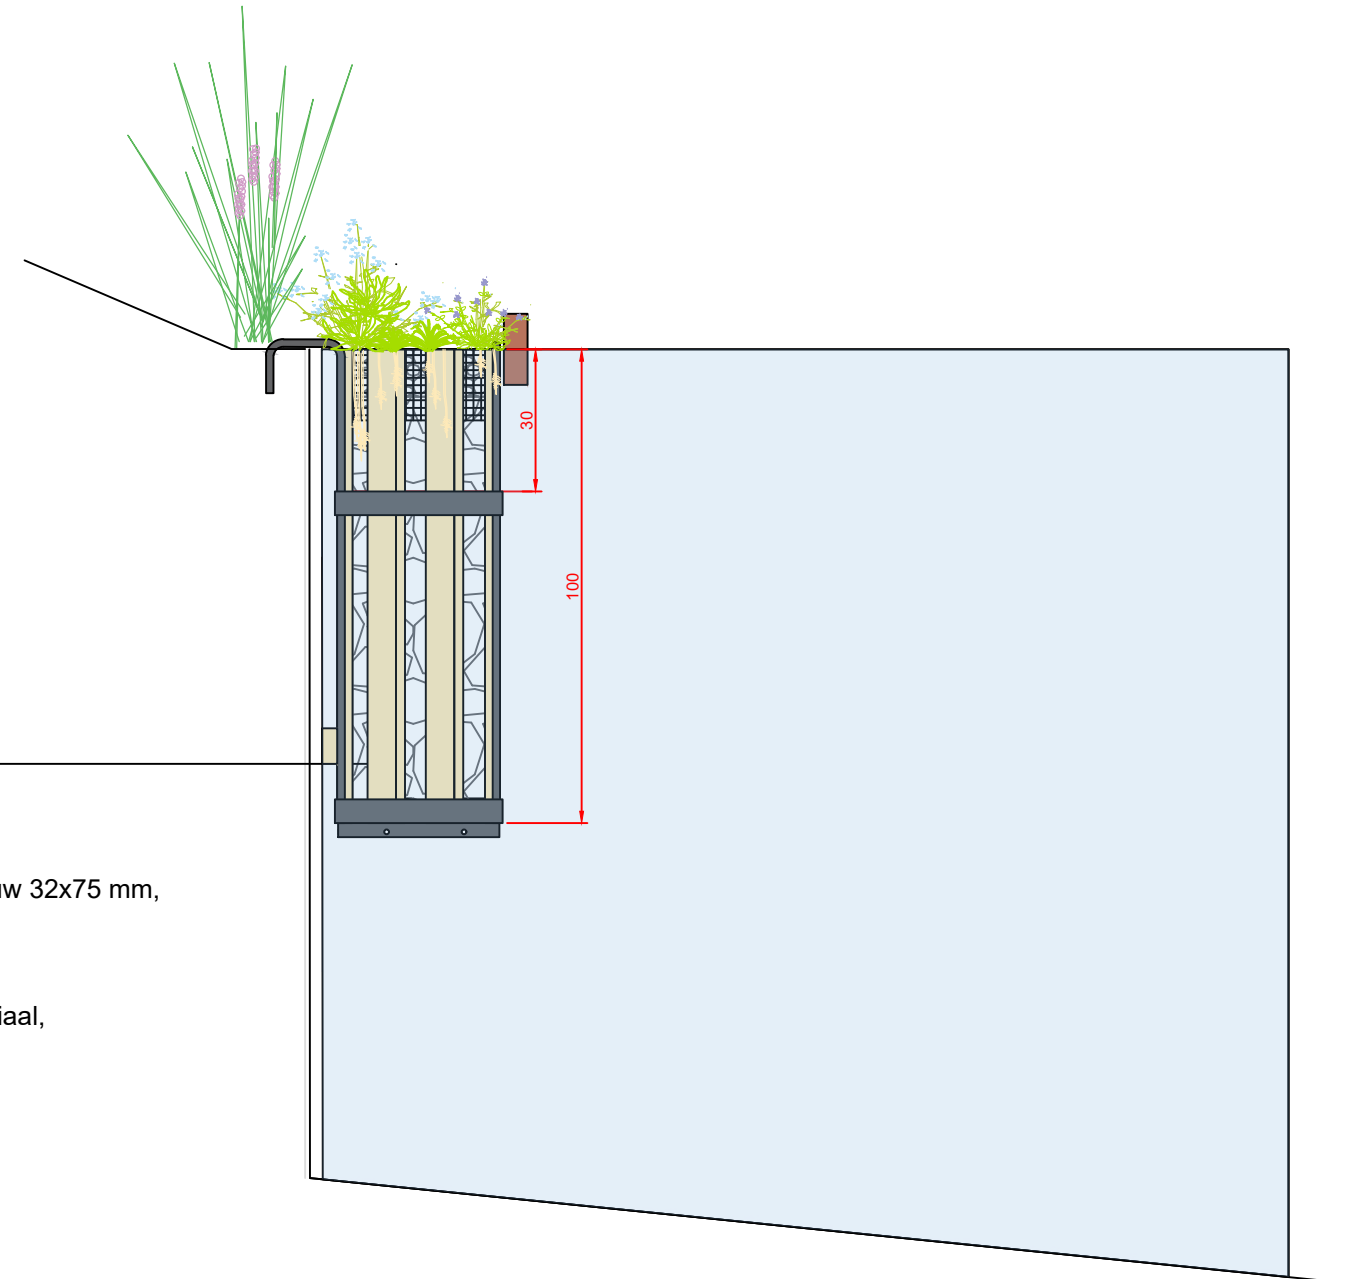

Project: <b>Vergroening Stadsbuitengracht</b>	
Omschr.: <b>Variant HOUT - beplanting</b>	
Tek.nr.: <b>11710-25_103b</b>	Status: <b>Concept</b>
Datum: <b>13-02-2026</b>	Versie: <b>1.0</b>
Schaal: <b>-</b>	Formaat: <b>A3</b>
Opdrachtgever: HDSR Postbus 550 3990 GJ Houten	Aannemer: MULTI-TUIN en LANDSCHAP Laageind 11a, 3465 KG Driebruggen www.multituin.nl - info@multituin.nl