


Schanskorf stalen damwand variant Hout locatie 1 A/B

Bovenaanzicht

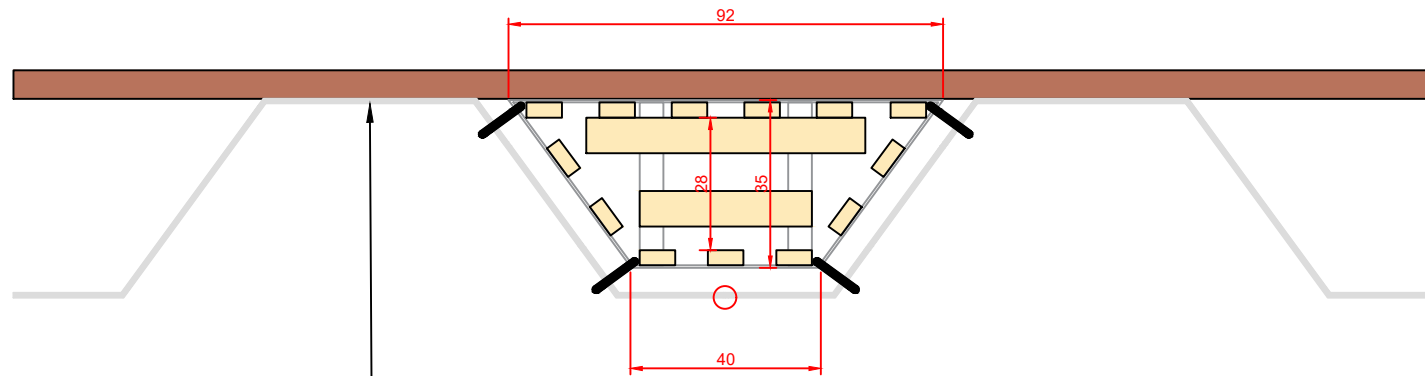


Bestaande stalen damwand

Korf van stalen strip en houten latten:

- ankerpennen betonstaal $\varnothing 16$ mm.
- ankerpennen gelast aan stalen ring van strip 5x50 mm.
- onderste ringstrip voorzien van twee stuks hoeklijn 50x5 mm.
- Korf aan binnenzijde en als bodem voorzien van vuren planken ruw 32x75 mm, gemonteerd met RVS of blanke slotbouten M8x60.
- afstand tussen de planken ca. 8 cm.
- korf gevuld met lavastenen, of ander materiaal in overleg.
- geheel degelijk gelast, moet gevuld worden met ca. 400 kg materiaal, gezien opwaartse kracht weegt dit onderwater ca. 200 kg.

Zijaanzicht

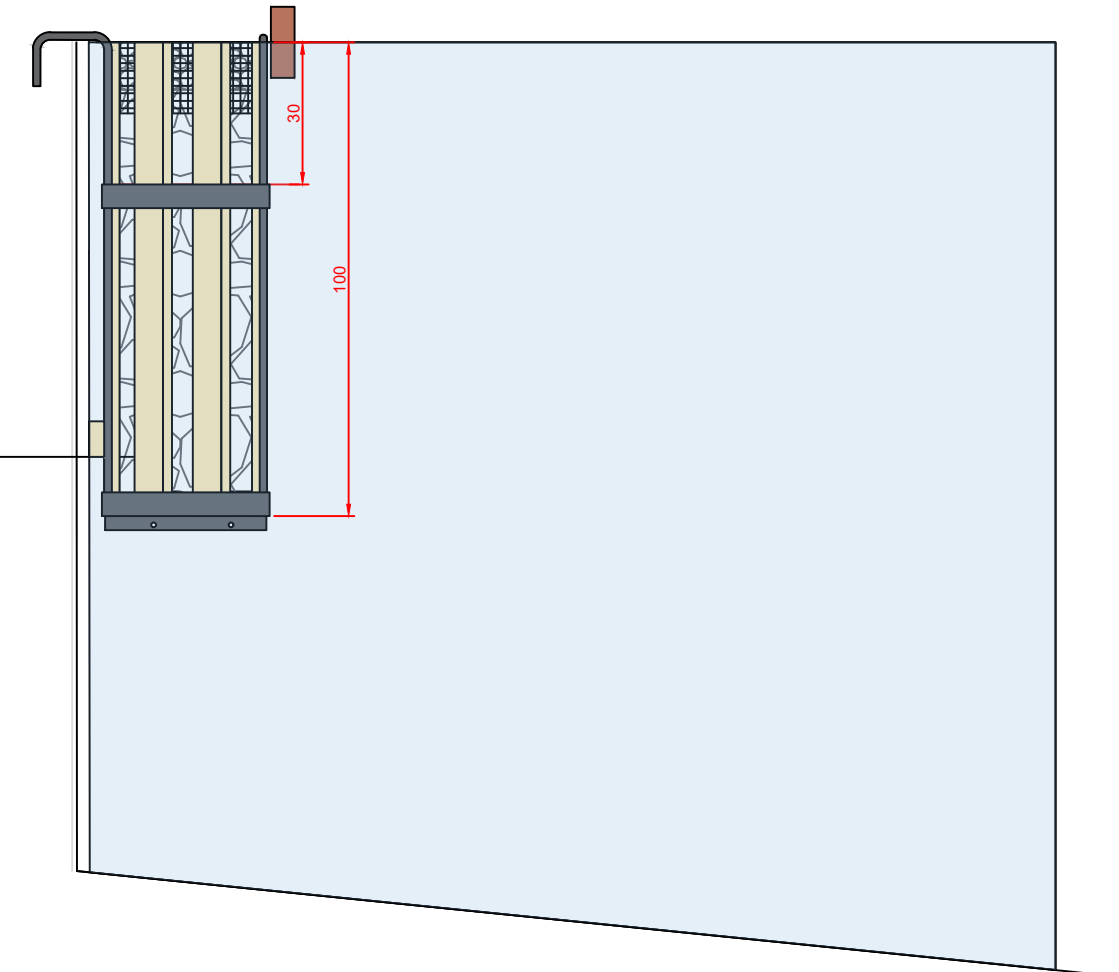

Project: Vergroening Stadsbuitengracht	
Omschr.: Variant HOUT locatie 1 A/B	
Tek.nr.: 11710-25_103	Status: Concept
Datum: 13-02-2026	Versie: 3.0
Schaal: -	Formaat: A3
Opdrachtgever: HDSR Postbus 550 3990 GJ Houten	Aannemer: MULTI-TUIN en LANDSCHAP Laageind 11a, 3465 KG Driebruggen www.multituin.nl - info@multituin.nl