


Vooraanzicht locatie 18

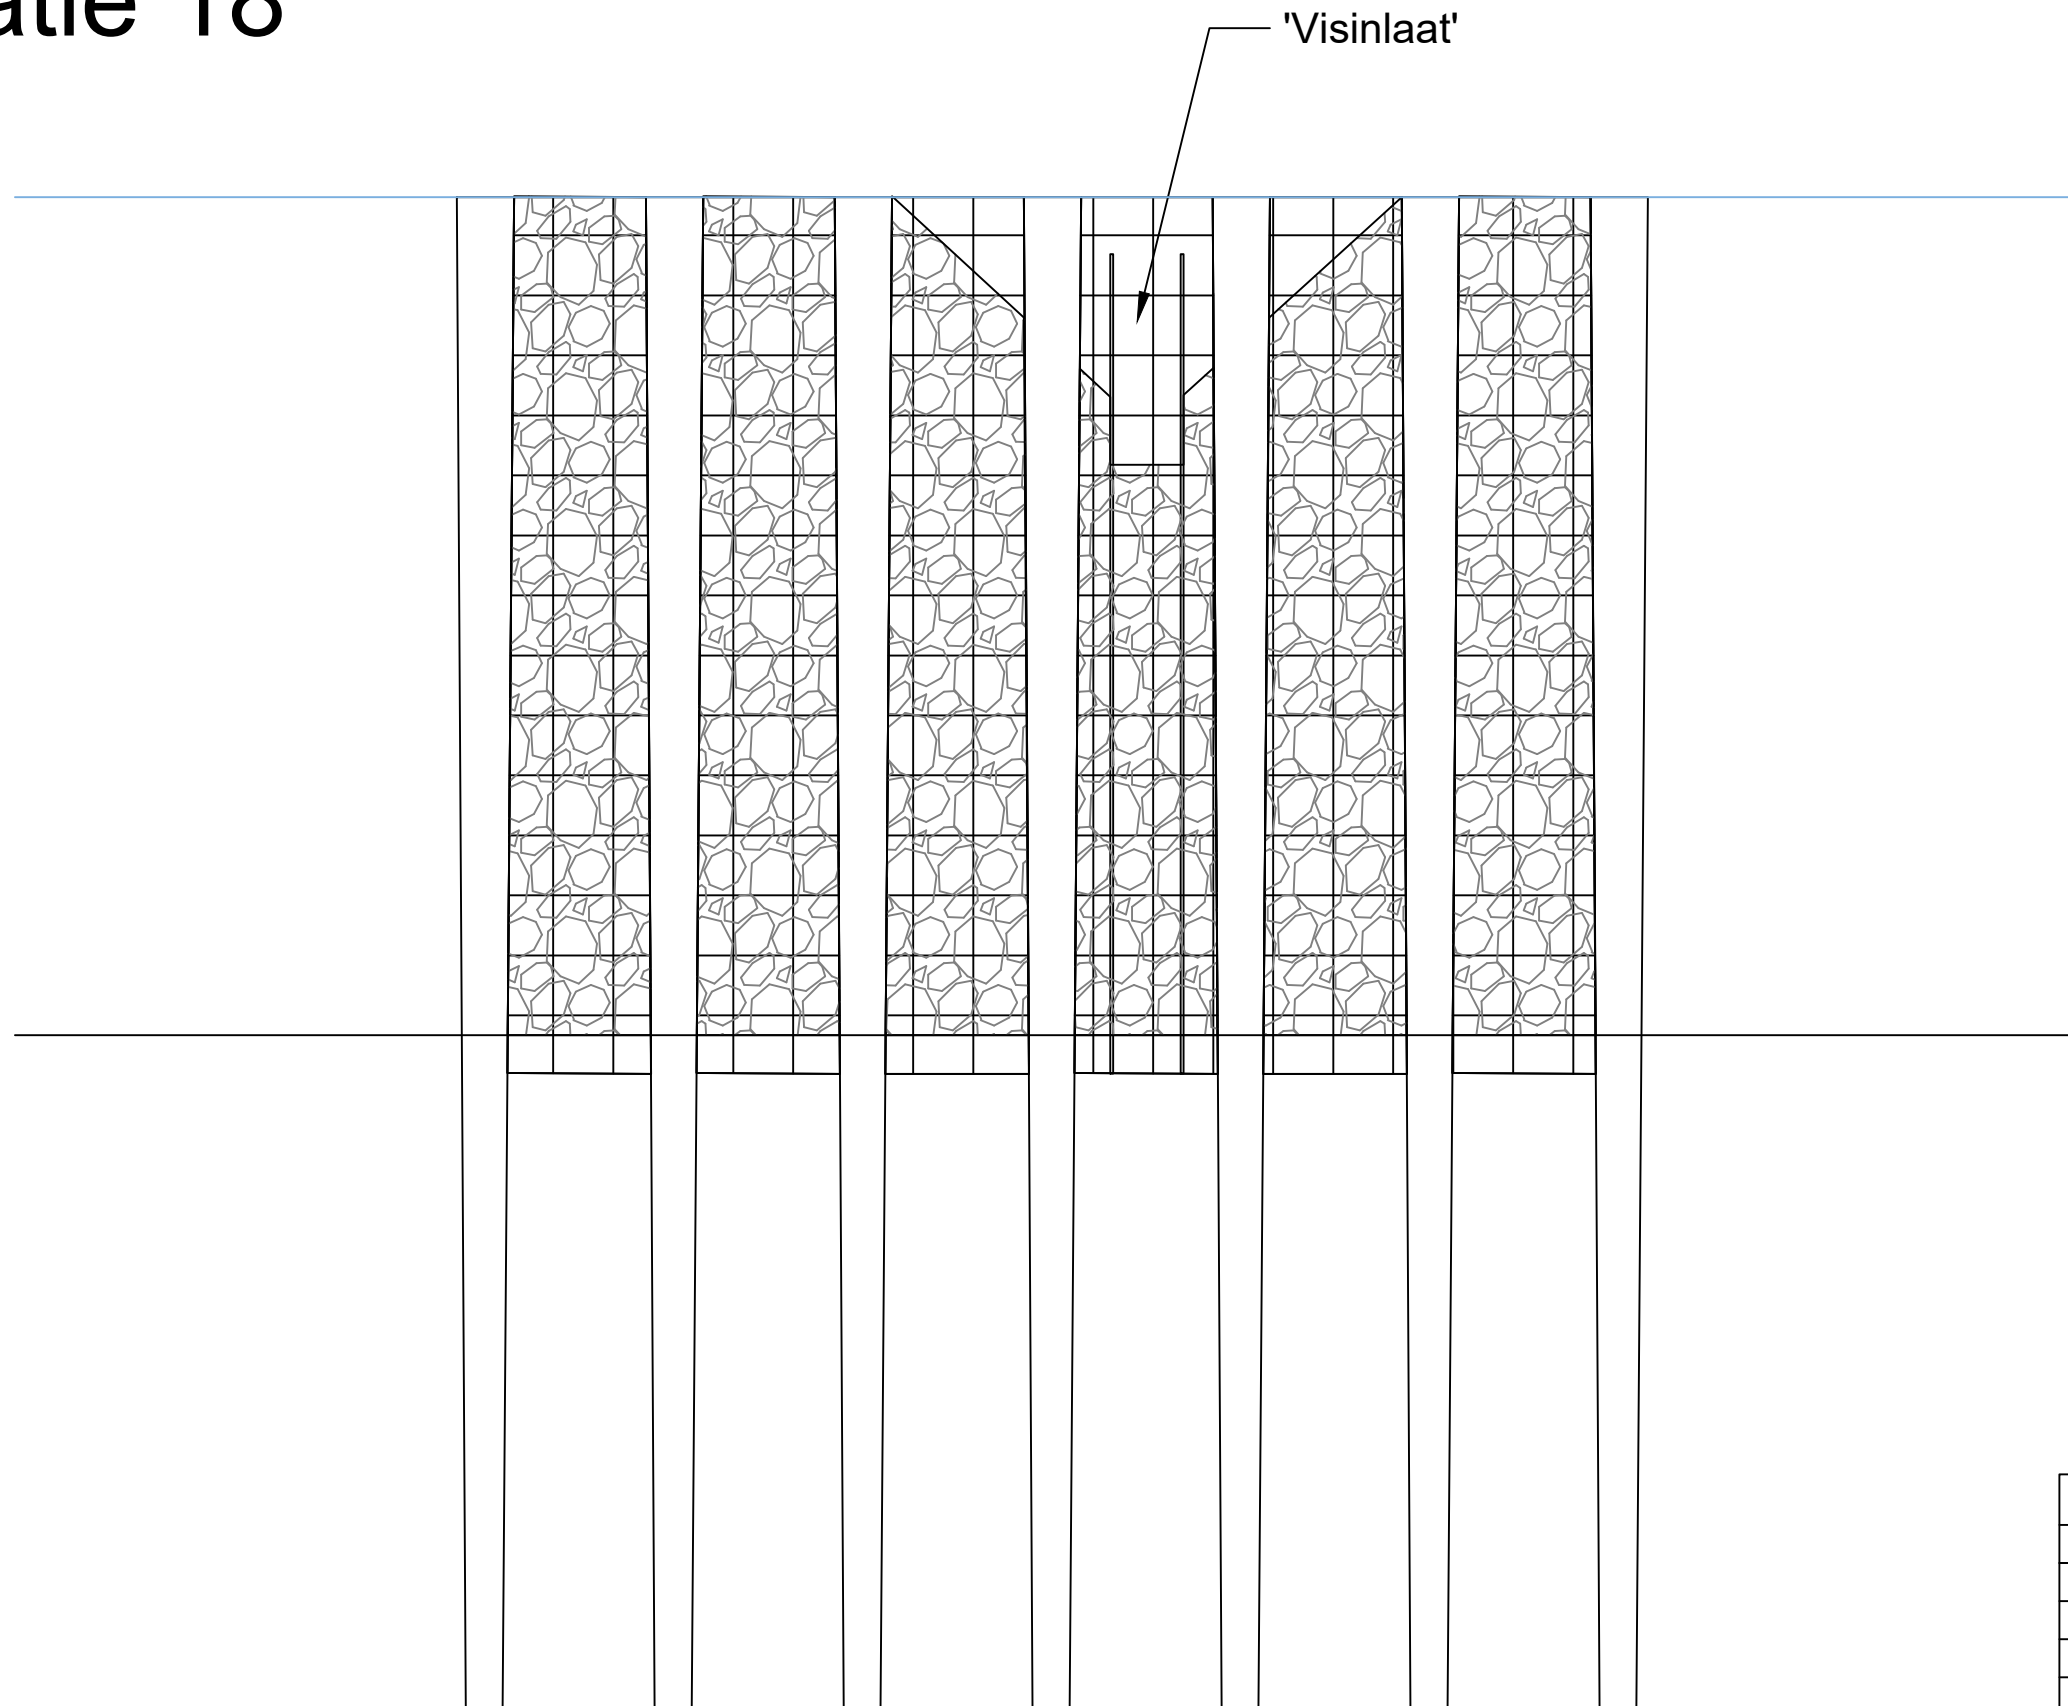

Project:	Vergroening Stadsbuitengracht		
Omschr.:	Vooraanzicht locatie 18		
Tek.nr.:	11710-25_1804	Status:	Concept
Datum:	16-02-2026	Versie:	3.0
Schaal:	1:20	Formaat:	A3
Opdrachtgever:	Aannemer:		
HDSR Postbus 550 3990 GJ Houten	MULTI-TUIN en LANDSCHAP Laageind 11a, 3465 KG Driebruggen www.multituin.nl - info@multituin.nl		