



DOORSNEDE GEBOUW 1

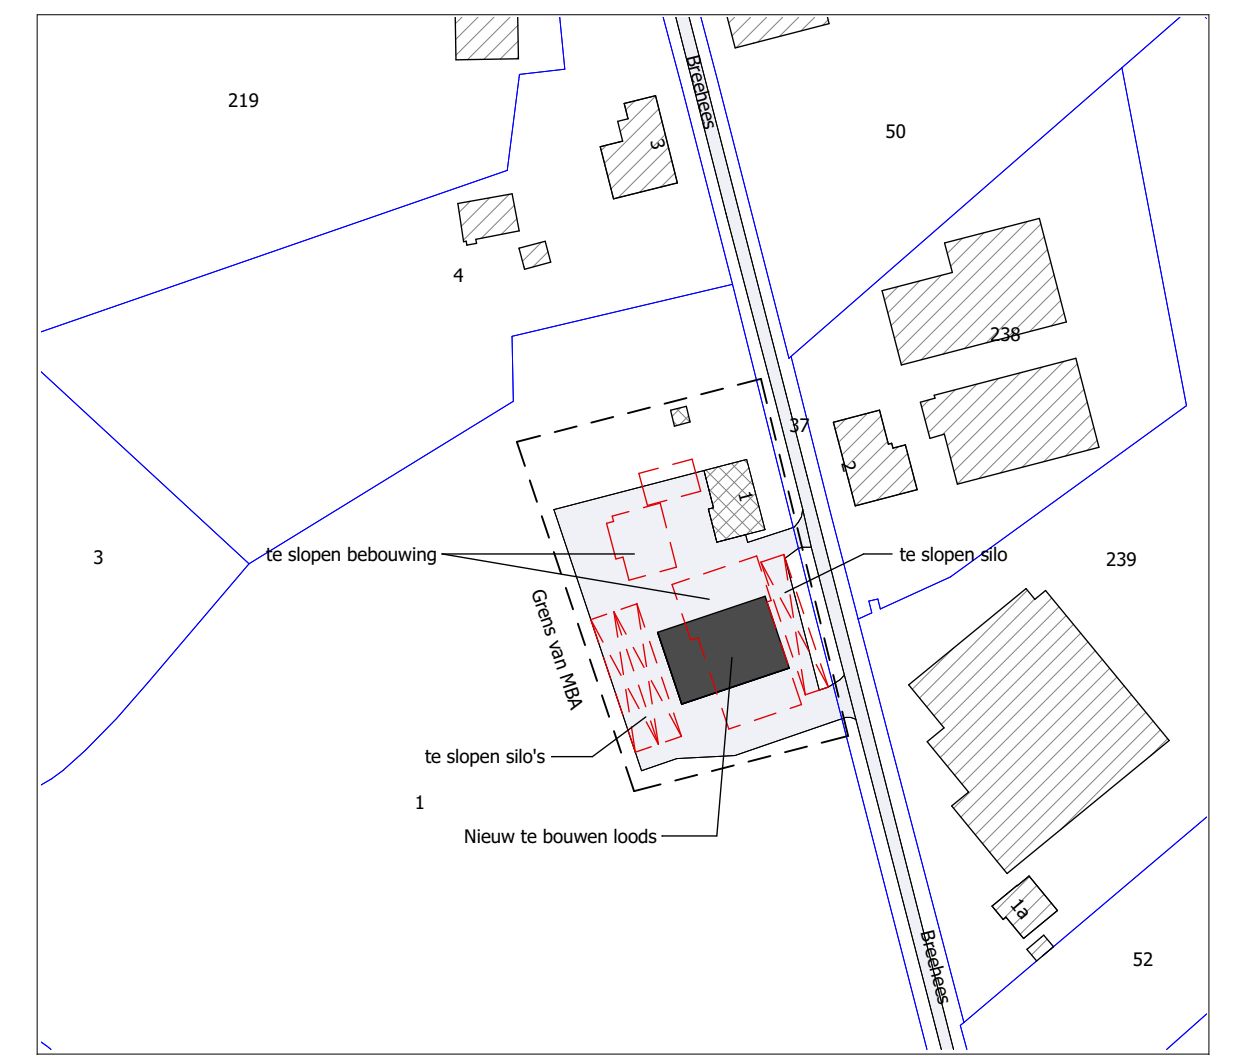

SITUATIE
 Kadastrale gemeente: Goirle
 Sectie/nummer(s): I / 1
 Schaal: 1:2000

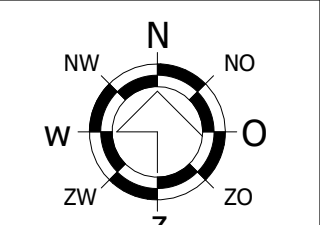

BEDRIJFSOVERZICHT:

AANTAL DIERPLAATSEN / ELEKTRISCH VERMOGEN				
Gebouw	Omschrijving	volwassen paarden (3 jaar en ouder) (stuks)	vaste mest (m ³)	elektrisch vermogen (kW)
GEBOUW 1	Machine-/werktuigenberging annex statische opslag en paardenstal	21	25 m ³	6
TOTAAL		21		

OPPERVLAKTE ERFVERHARDING

OMSCHRIJVING	OPPERVLAKTE
bestaande erfverharding	2331.0 m ²
toename erfverharding	804.0 m ²
TOTAAL	3135.0 m²

OPPERVLAKTE BEBOUWING

OMSCHRIJVING	OPPERVLAKTE
bestaande dakoppervlakte	1512.0 m ²
afname dakoppervlakte	-656.0 m ²
TOTAAL	856.0 m²

MACHINES / VOERTUIGEN

NR.	AANTAL	OMSCHRIJVING	CAPACITEIT
M1	1	tractor	70 kW
M2	1	tractor	120 kW

RENVOOI:

overig

NR.	AANTAL	OMSCHRIJVING	CAPACITEIT
1	1	dubbelwandige dieseltank (mobiel)	1200 ltr
2	1	Krachtvoer op pallet	500 kg
3	1	medicijnkast	25,00 kg/ltr
4	1	reinigingsmiddelenkast	100 kg/ltr
5	1	opslag gewasbeschermingsmiddelen	25 kg/ltr

© VAN DUN ADVIES BV

Vestiging Gilze
T. 013 5199458

Vestiging Someren
T. 0493 745015

Vestiging Reek
T. 0486 450160

PROJECTNUMMER: 07007-AB011
 TEKENING: natuurtekening
 ONDERWERP: Wijziging Natura 2000-activiteit

LOCATIE: Breehees 1 Goirle

TEKENAAR: [initials]
 SCHAAL: 1:200
 BLAD: 1-01
 FORMAT: A1

DATUM: 30-07-2025
 WIJZIGINGEN: 1^e, 2^e, 3^e, 4^e, 5^e

E. info@vandunadvies.nl
 I. www.vandunadvies.nl

Legenda toegepaste uitzonderingsgrondslagen

In dit document zijn gegevens definitief geanonimiseerd op grond van:

Wet	Artikel	Omschrijving	Pagina's
Wet open overheid	Art. 5.1 lid 2 sub e	De eerbiediging van de persoonlijke levenssfeer	1