


BEGANE GROND

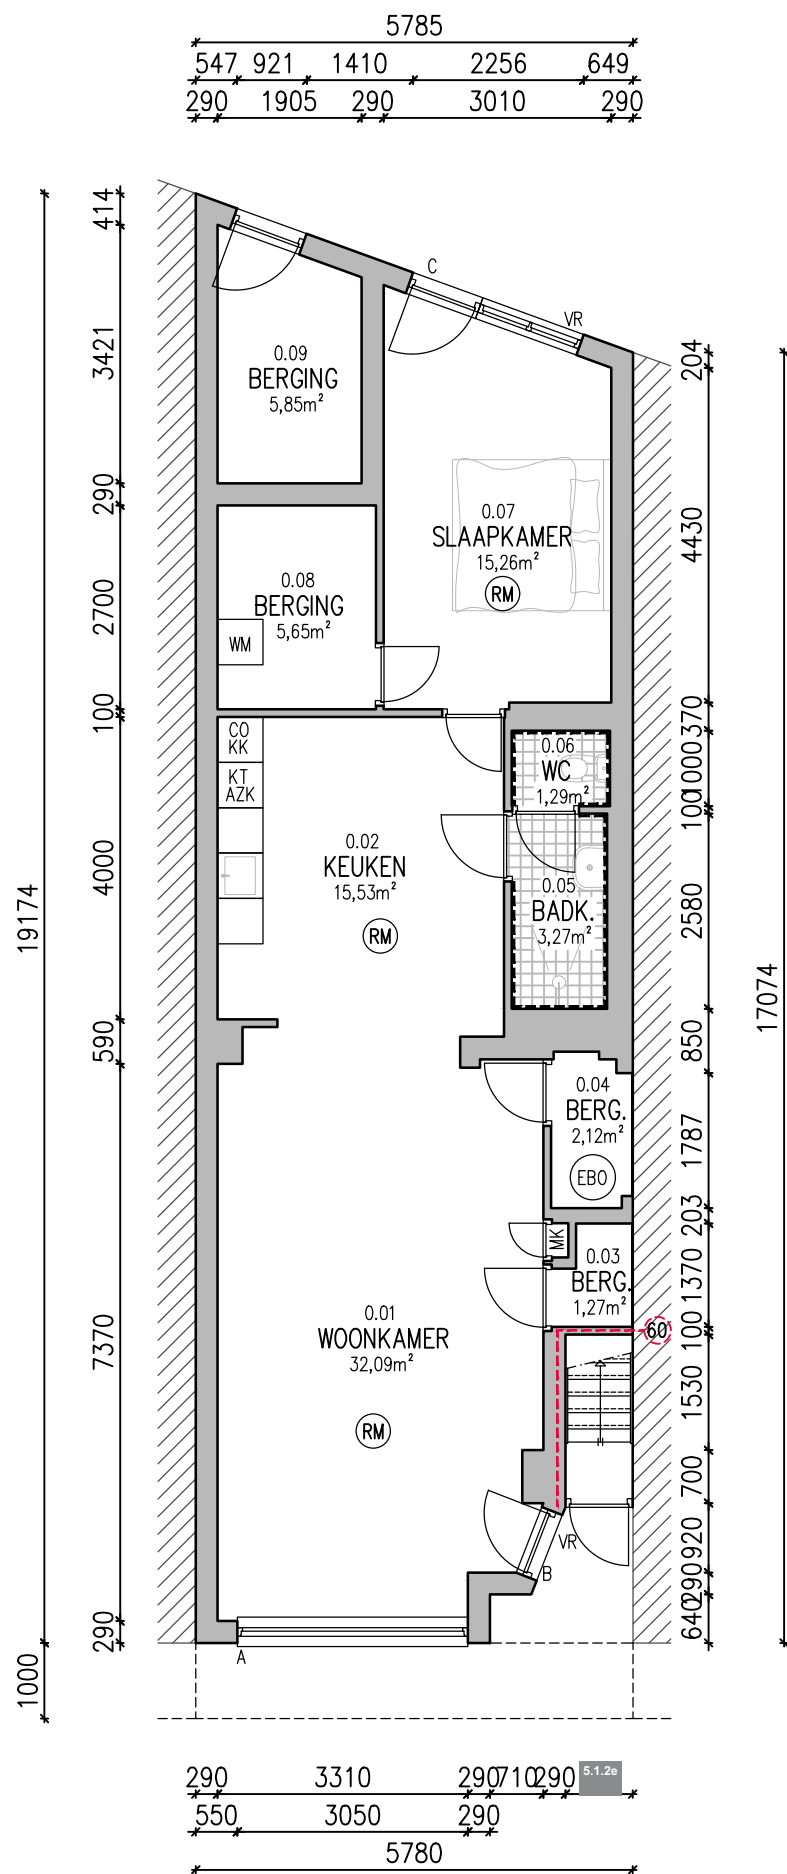

Erasmusstraat 4 Oostburg

Gebruiksfunctie

Woonfunctie

Inhoud volgens NEN 2580

Oppervlakte perceel	105 m <sup>2</sup>
Oppervlakte bebouwing	105 m <sup>2</sup>
Bruto vloeroppervlak woning	101,5m <sup>2</sup>
Bruto inhoud	268,98m <sup>3</sup>

- Bestaande steenachtige wanden
- VR Ventilatioorster
- WBDBO 60min. & R200
- wateropname gemiddeld ≤0,01 kg/(m<sup>2</sup>.s½)
- EBO Elektrische boiler
- CO Combi oven
- AZK Afzuigkap
- KK Koelkast
- KT Kooktoestel
- WM Wasmachine

Drinkwatervoorzieningen volgens NEN 1006

Elektra volgens NEN 1010

Brandveiligheid volgens NEN 6068

plafond WBDBO 60 minuten

Meterkast volgens NEN 2768

Brandmeldinstallatie volgens NEN 2555

(RM) (gekoppelde) rookmelder(s)

Inbraakwerendheid volgens NEN 5096; klasse 2

Waterdichtheid volgens NEN 2778

Geluidwering volgens NEN 5077

Kozijnen lucht- en waterdicht conform NEN 2778

Riolering volgens NEN 3215

Rookwerendheidseis R200 volgens NEN 6075

Geen gevelopeningen groter dan 1cm<sup>2</sup> ivm muisdichtheid

Alle maten dienen in het werk te worden nagemeten

PROJECTGEGEVENS

5.1.2e
5.1.2e 5.1.1e
5.1.2e
5.1.2e
5.1.2e

betreft					Nieuwe situatie					tekeningnr.  02
uitgaven		A		B		C		D		
datum		29-12-2513-03-26								
getekend		gvt		gvt		QR				
projectnummer		25103		formaat A3						

# Legenda toegepaste uitzonderingsgrondslagen

In dit document zijn gegevens definitief geanonimiseerd op grond van:

Wet	Artikel	Omschrijving	Pagina's
Wet open overheid	Art. 5.1 lid 1 sub e	Nummers die dienen ter identificatie van personen die bij wet of algemene maatregel van bestuur zijn voorgeschreven	1
Wet open overheid	Art. 5.1 lid 2 sub e	De eerbiediging van de persoonlijke levenssfeer	1