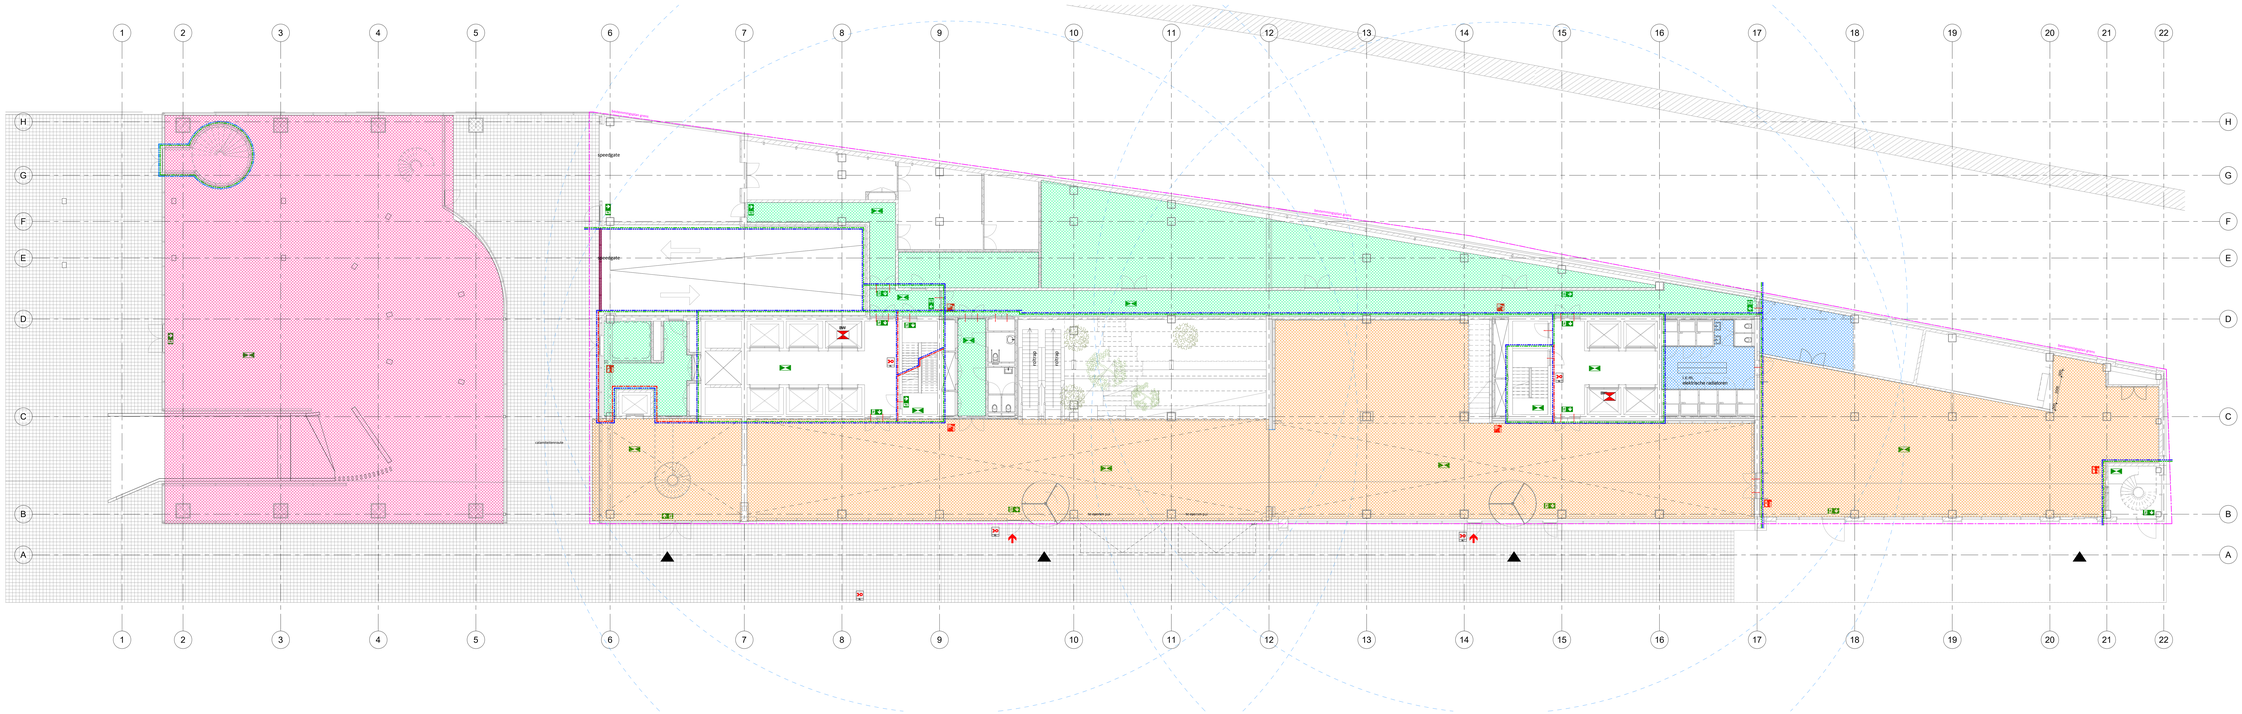

RENVOOI

- Vloer- verwarming/koeling
- Vloer- verwarming/koeling + FCU
- FCU
- Klimaatplafond
- Ventilatielucht LBK
- WTW-unit
- Additionele koeling SER ruimtes

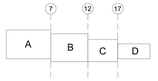

Wijziging:	Omschrijving:	Datum:	Getekend:

vintis installatieadviseurs
VINTIS installatie**adviseurs** B.V.
Edelgasstraat 101, 2718 TE Zoetermeer
Tel: (079) 361 18 43
info@vintis.nl
www.vintis.nl

Project:	The Bluezone Offices Rotterdam		
Projectnr:	4023099	Tekeningnummer:	OV-AS-00
Tekening:	Afgifte systemen warmte/koude		
Opdrachtgever:	LSI Investments BV	Bouwdeel:	Begane grond
Schaal:	1:100	Fase:	OV
Formaat:	A0+	Getekend:	K.N.
Onderlegger:	31-05-2024	Datum:	31-05-2024

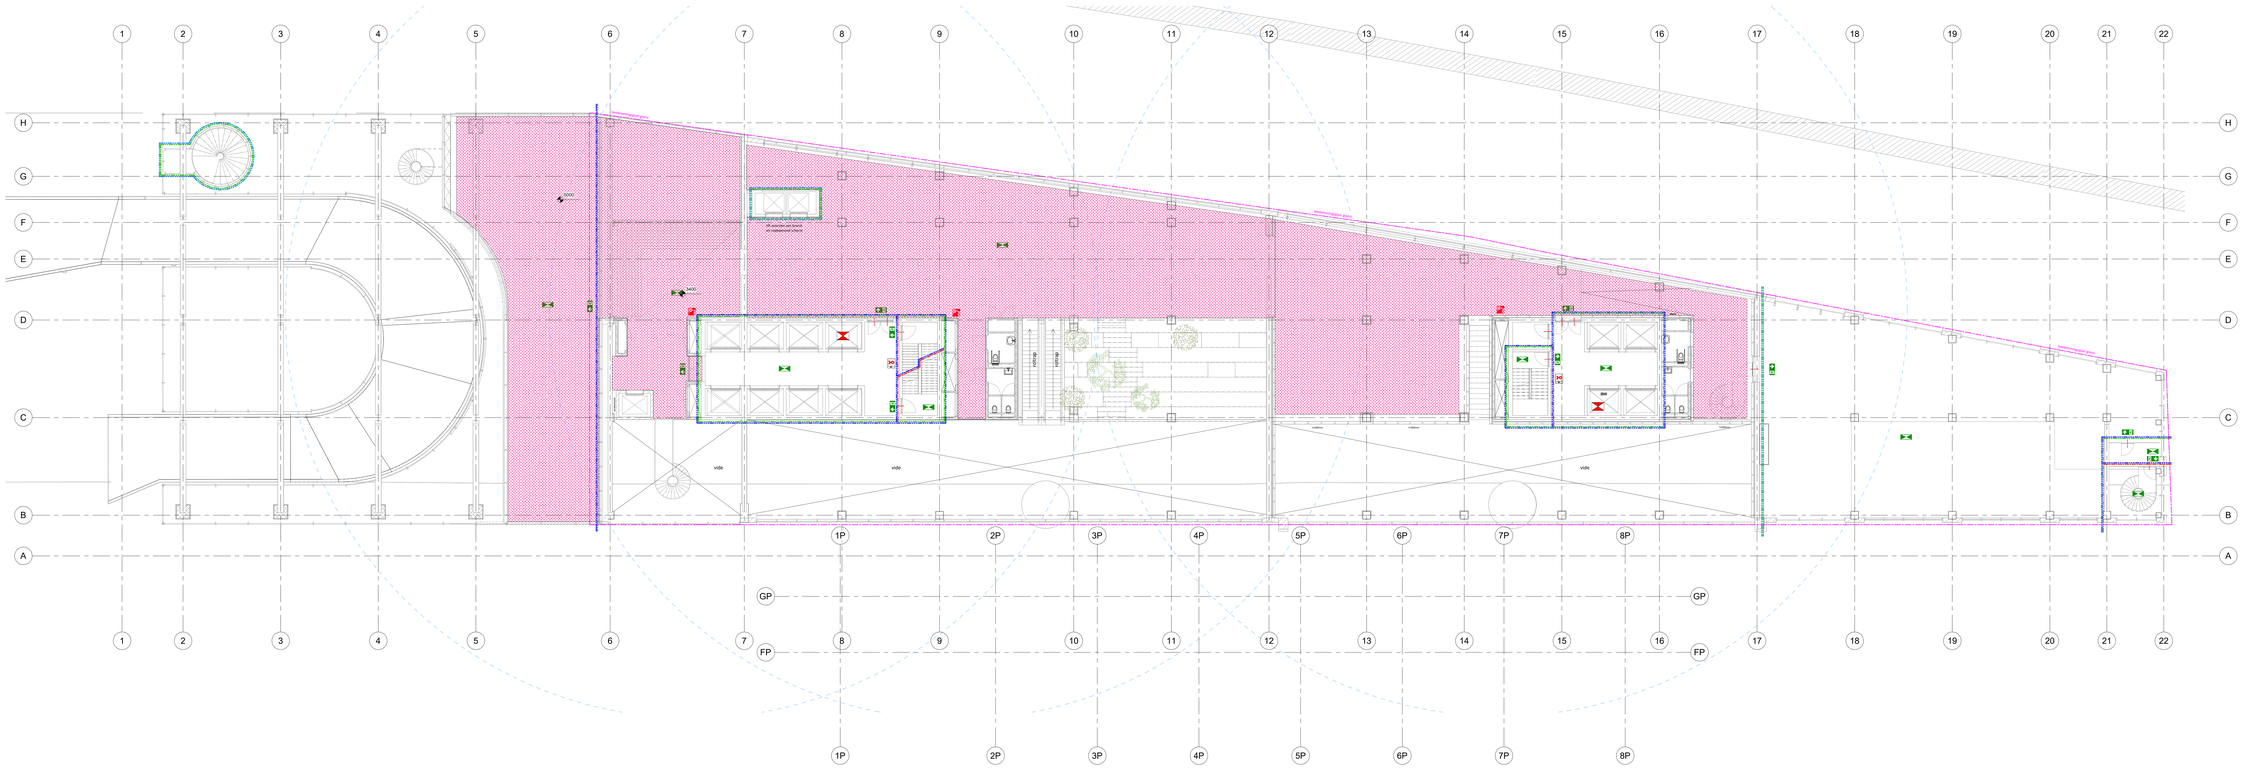
1 2 3 4 5 6 7 8 9 10 11 12 13 14 15 16 17 18 19 20 21 22
H G F E D C B A
1P 2P 3P 4P 5P 6P 7P 8P
GP
FP
vide
vide
vide
toilet
toilet
toilet

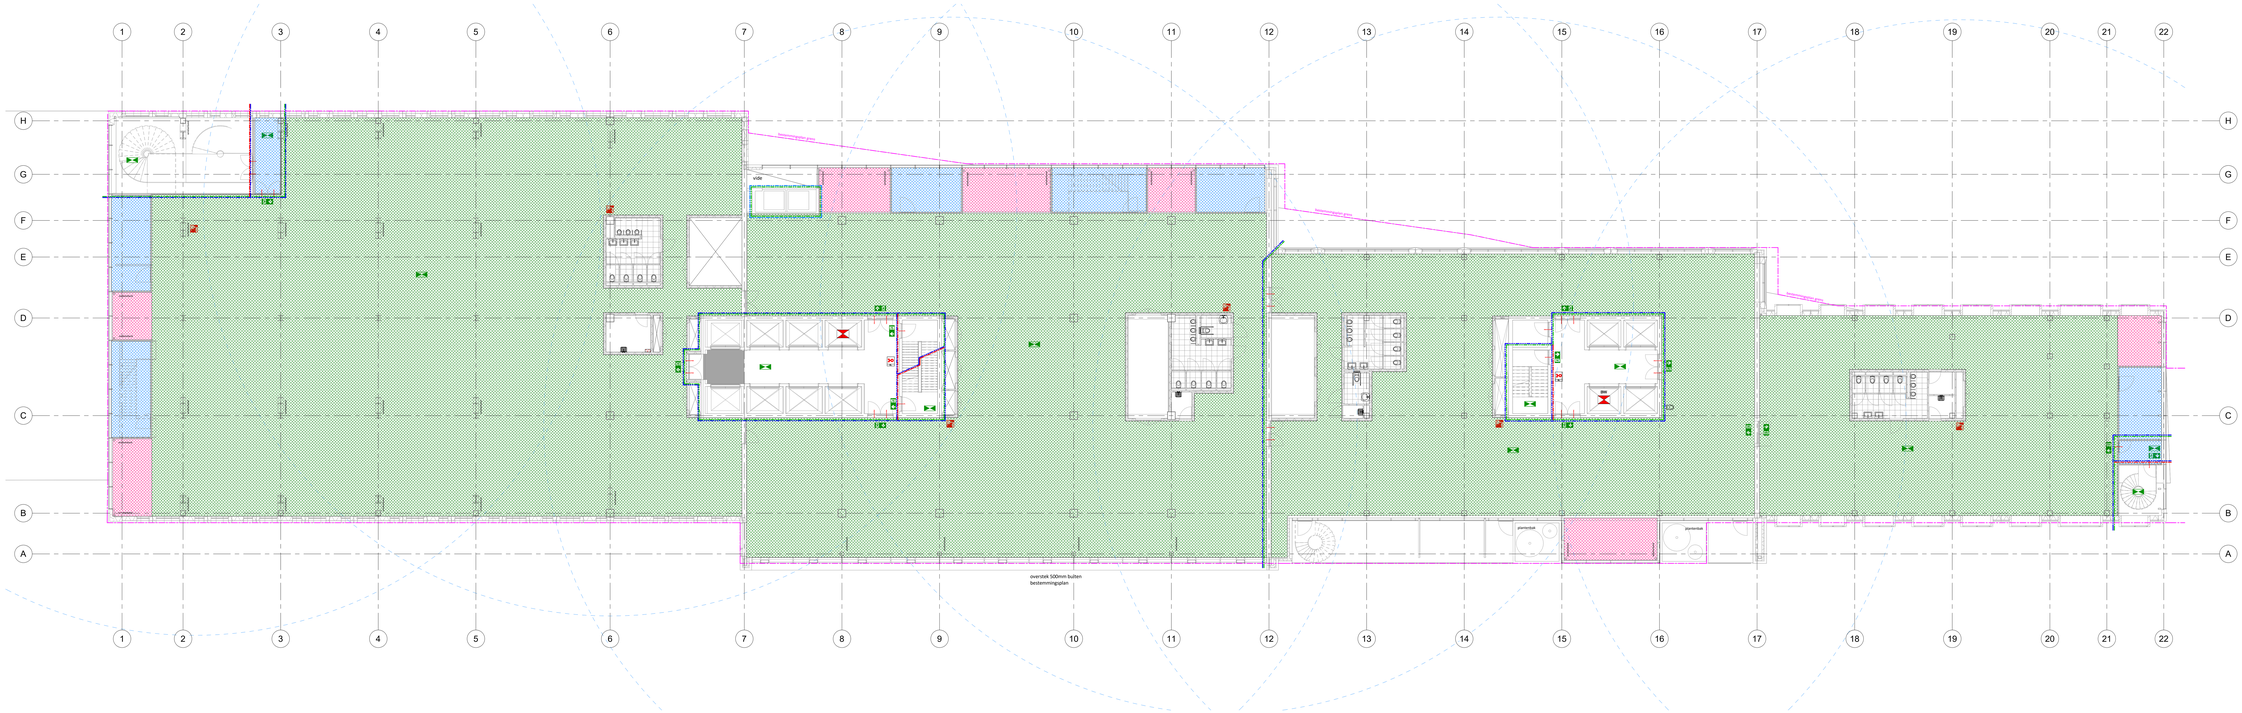

RENVOOI

- Vloer- verwarming/koeling
- Vloer- verwarming/koeling + FCU
- FCU
- Klimaatplafond
- Ventilatielucht LBK
- WTW-unit
- Additionele koeling SER ruimtes

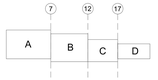

Wijziging:	Omschrijving:	Datum:	Getekend:
D			
C			
B			
A			

vintis installatieadviseurs
VINTIS installatie**adviseurs** B.V.
Edelgasstraat 185, 2718 TE Zoetermeer
Tel: (079) 361 18 43
info@vintis.nl
www.vintis.nl

Project:	The Bluezone Offices Rotterdam		
Projectnr:	4023099	Tekeningnummer:	OV-AS-02
Tekening:	Afgifte systemen warmte/koude		
Opdrachtgever:	LSI Investments BV	Bouwdeel:	2e verdieping
Schaal:	1:100	Fase:	OV
Formaat:	A0+	Getekend:	K.N.
Onderlegger:	31-05-2024	Datum:	31-05-2024

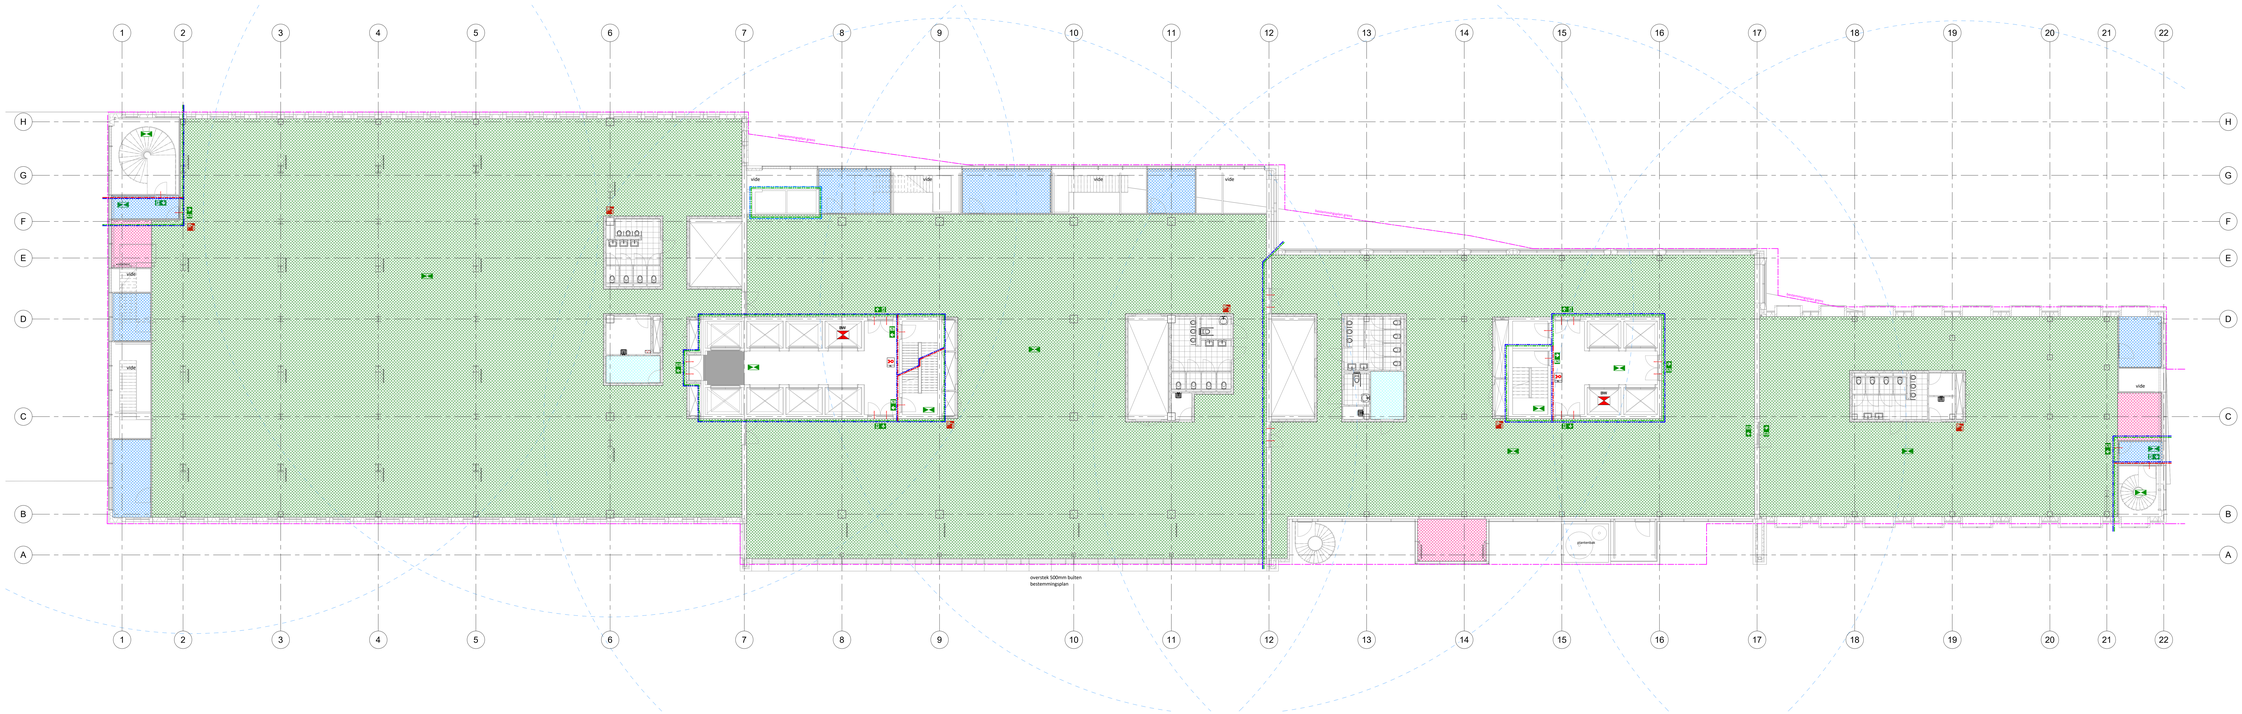

RENVOOI

- Vloer- verwarming/koeling
- Vloer- verwarming/koeling + FCU
- FCU
- Klimaatplafond
- Ventilatielucht LBK
- WTW-unit
- Additionele koeling SER ruimtes

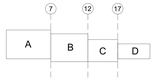

Wijziging:	Omschrijving:	Datum:	Getekend:
D			
C			
B			
A			

vintis installatieadviseurs
verbindingen in duurzame installaties

VINTIS installatieadviseurs B.V.
Edelgasstraat 185, 2718 TE Zoetermeer
Tel: (079) 361 18 43
info@vintis.nl
www.vintis.nl

Project:	The Bluezone Offices Rotterdam		
Projectnr:	4023099	Tekeningnummer:	OV-AS-03
Tekening:	Afgifte systemen warmte/koude		
Opdrachtgever:	LSI Investments BV	Bouwdeel:	3e verdieping
Schaal:	1:100	Fase:	OV.
Formaat:	A0+	Getekend:	K.N.
Onderlegger:	31-05-2024	Datum:	31-05-2024

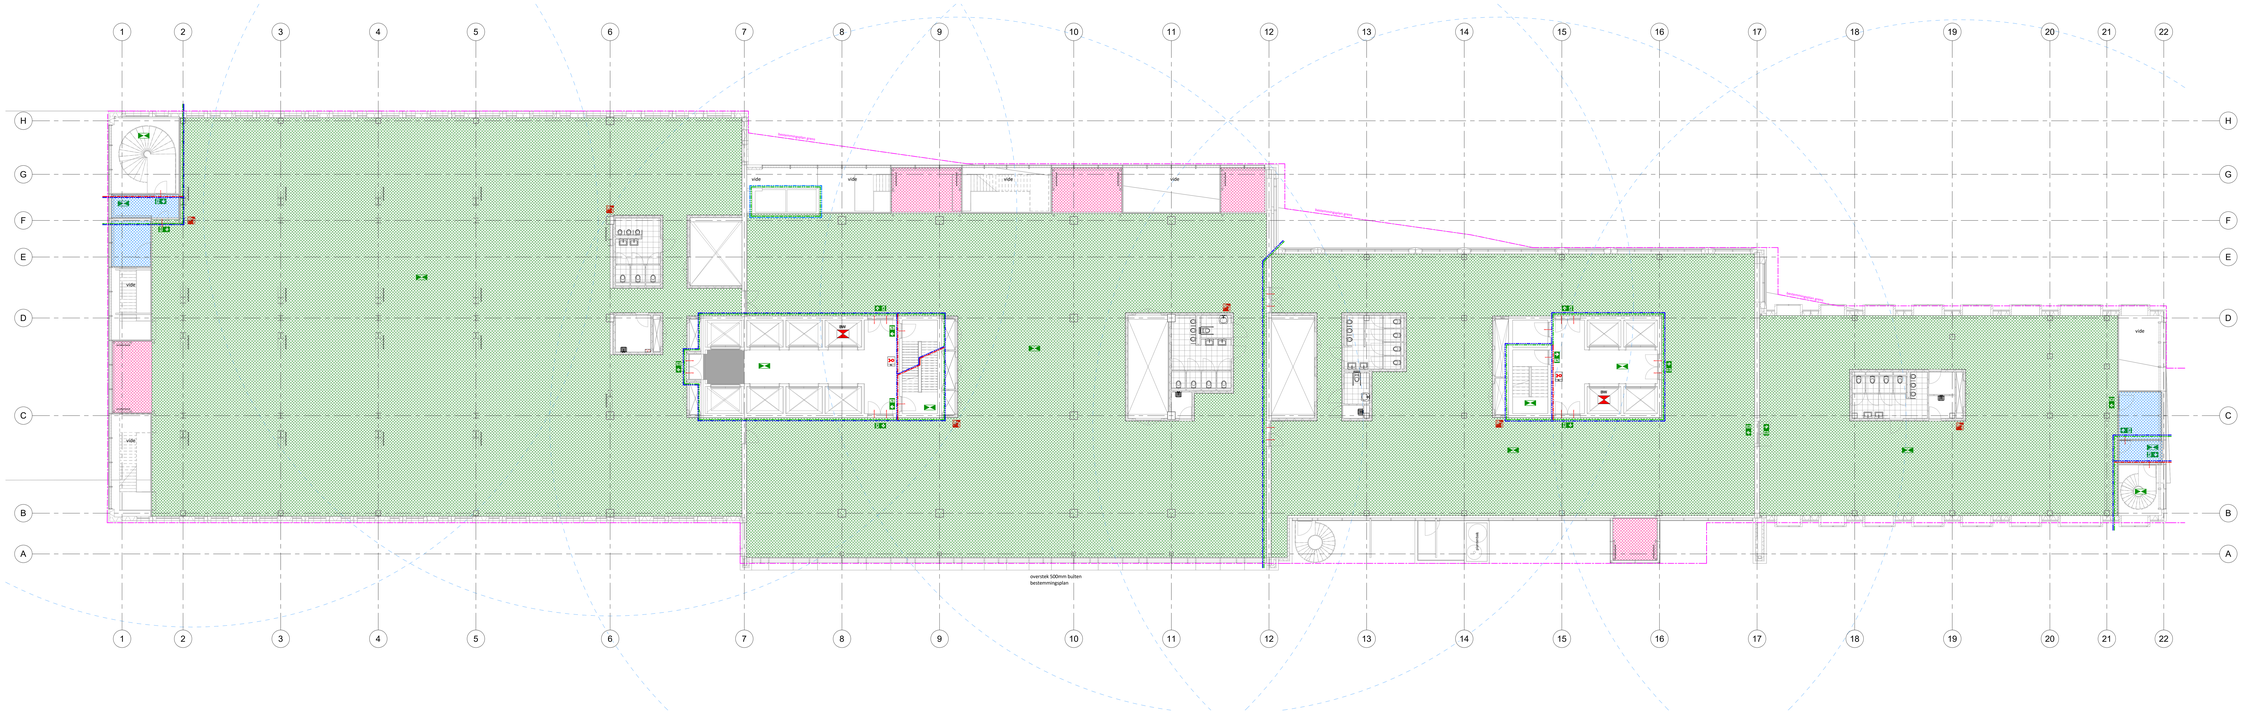

RENVOOI

- Vloer- verwarming/koeling
- Vloer- verwarming/koeling + FCU
- FCU
- Klimaatplafond
- Ventilatielucht LBK
- WTW-unit
- Additionele koeling SER ruimtes

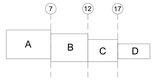

Wijziging:	Omschrijving:	Datum:	Getekend:

vintis installatieadviseurs
VINTIS installatieadviseurs B.V.
Ebbegaarstraat 185, 2718 TE Zoetermeer
Tel: (079) 361 18 43
info@vintis.nl
www.vintis.nl

Project:	The Bluezone Offices Rotterdam		
Projectnr:	4023099	Tekeningnummer:	OV-AS-04
Tekening:	Afgifte systemen warmte/koude		
Opdrachtgever:	LSI Investments BV	Bouwdeel:	4e verdieping
Schaal:	1:100	Fase:	OV.
Formaat:	A0+	Getekend:	K.N.
Onderlegger:	31-05-2024	Datum:	31-05-2024

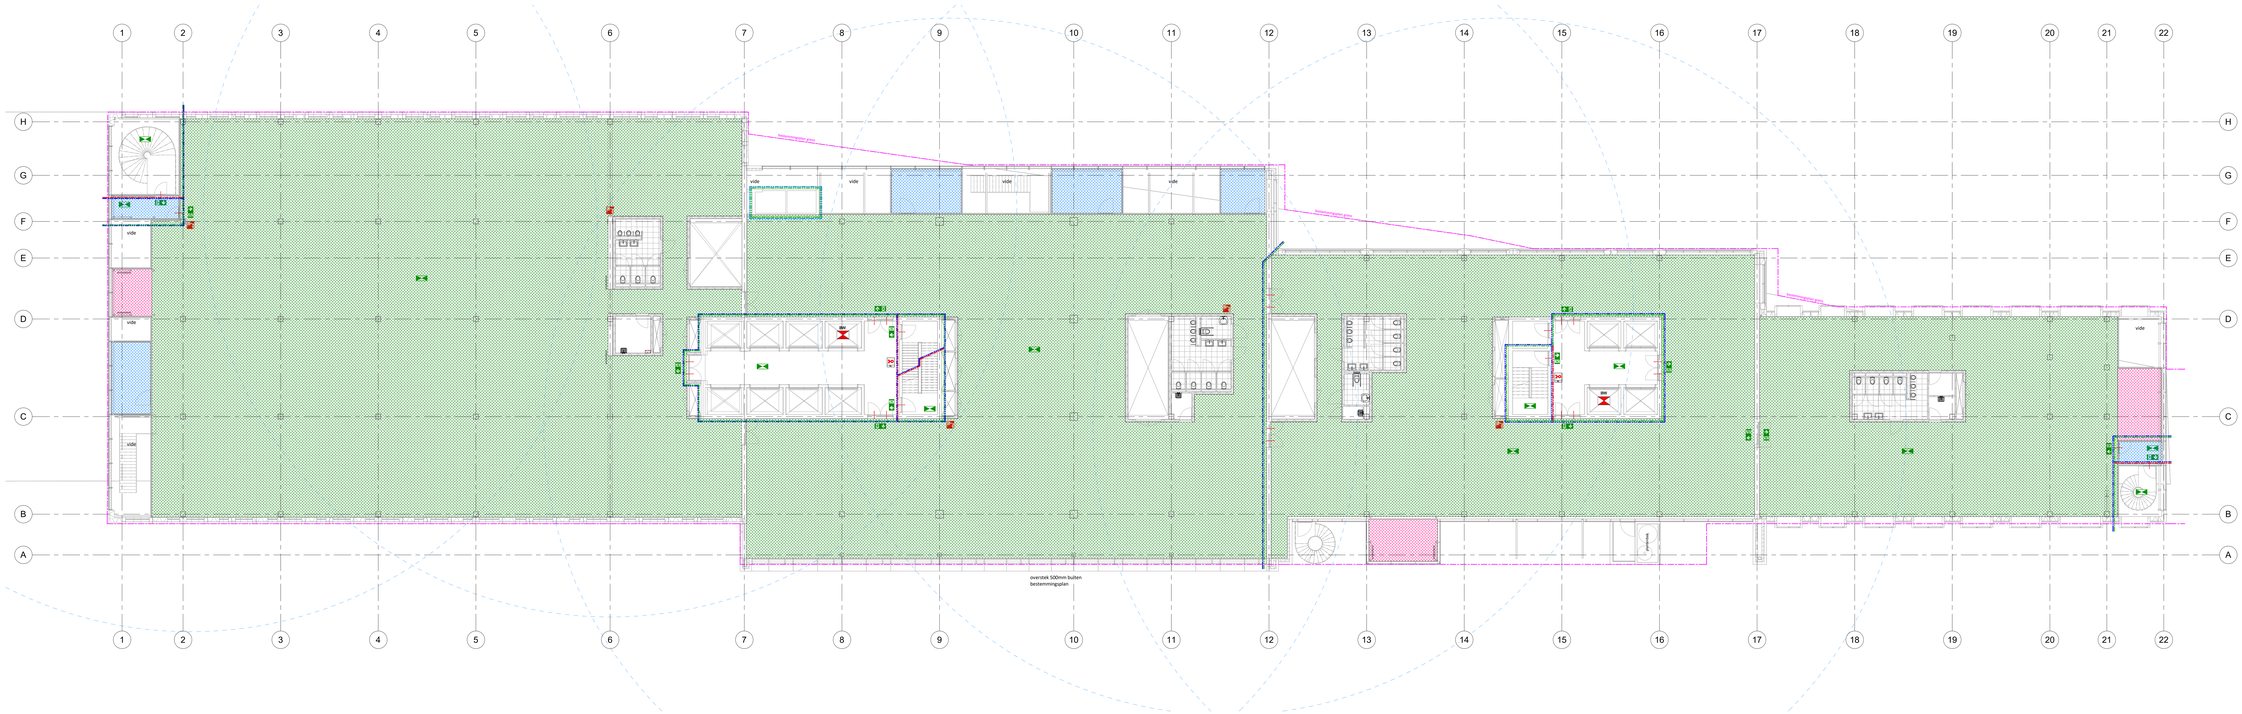

RENVOOI

- Vloer- verwarming/koeling
- Vloer- verwarming/koeling + FCU
- FCU
- Klimaatplafond
- Ventilatielucht LBK
- WTW-unit
- Additionele koeling SER ruimtes

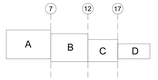

Wijziging:	Omschrijving:	Datum:	Getekend:
D			
C			
B			
A			

vintis installatieadviseurs
verbinding in duurzame ontwikkeling

VINTIS installatie**adviseurs** B.V.
Edelgasstraat 101, 2718 TE Zoetermeer
Tel: (079) 361 18 43
info@vintis.nl
www.vintis.nl

Project:	The Bluezone Offices Rotterdam		
Projectnr:	4023099	Tekeningnummer:	OV-AS-05
Tekening:	Afgiftesystemen warmte/koude		
Opdrachtgever:	LSI Investments BV	Bouwdeel:	5e verdieping
Schaal:	1:100	Fase:	OV.
Formaat:	A0+	Getekend:	K.N.
Onderlegger:	31-05-2024	Datum:	31-05-2024

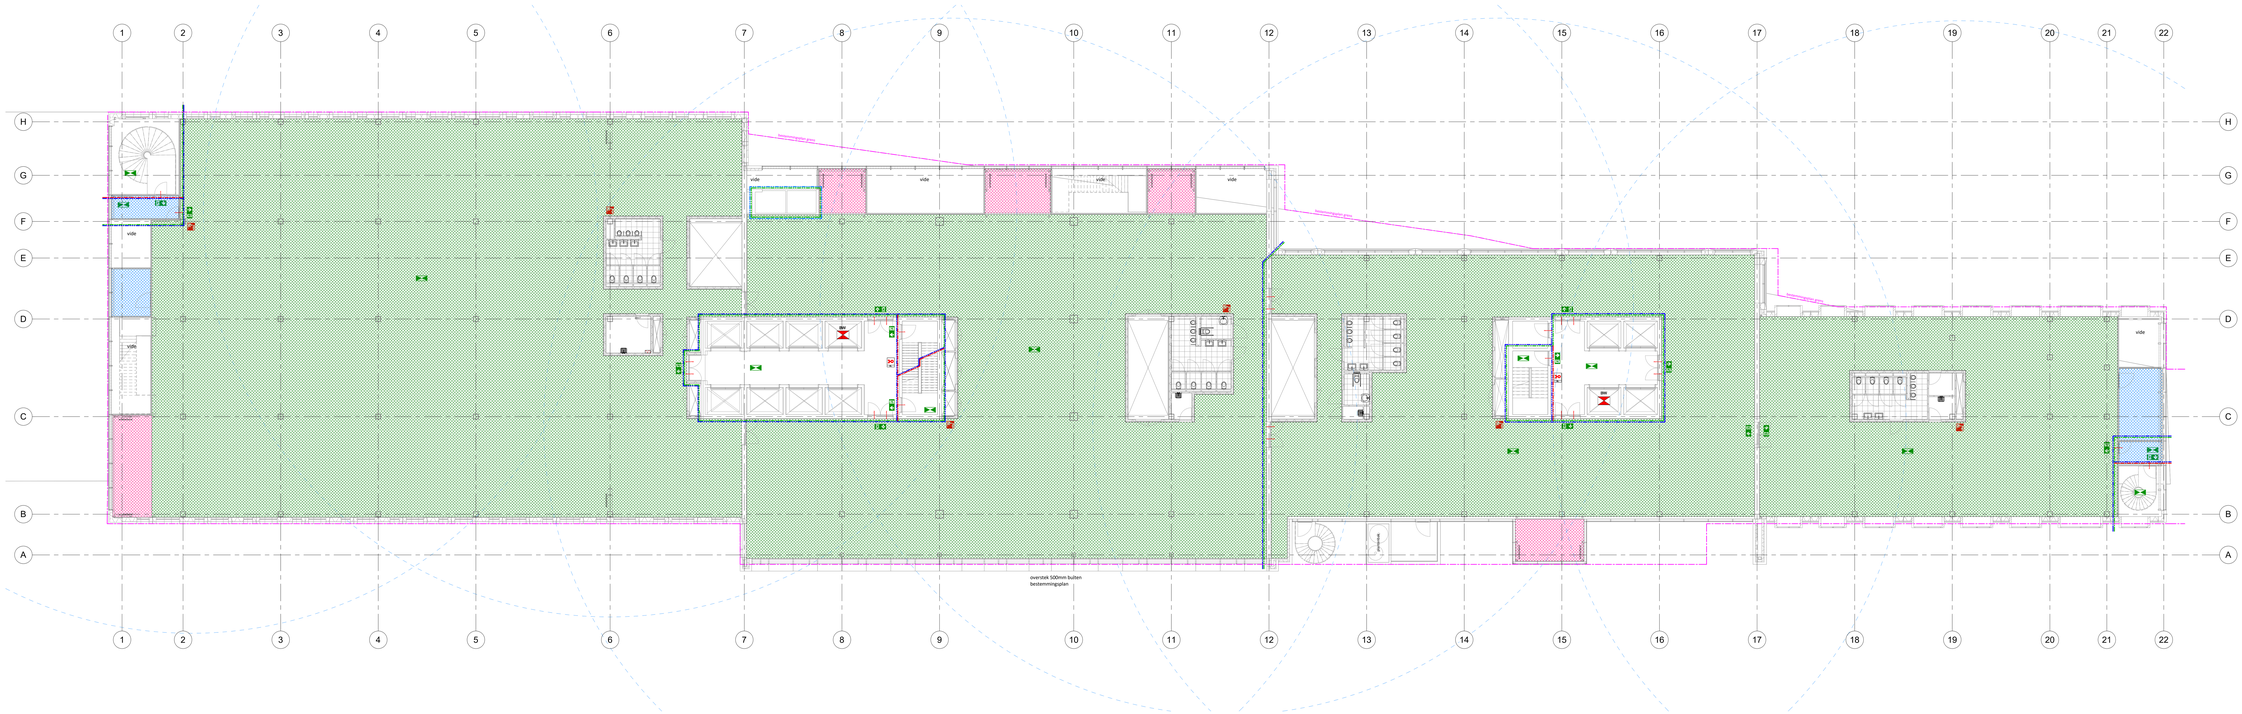

RENVOOI

- Vloer- verwarming/koeling
- Vloer- verwarming/koeling + FCU
- FCU
- Klimaatplafond
- Ventilatielucht LBK
- WTW-unit
- Additionele koeling SER ruimtes

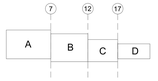

Wijziging:	Omschrijving:	Datum:	Getekend:

vintis installatieadviseurs
VINTIS installatieadviseurs B.V.
Ebbegeestraat 185, 2718 TE Zoetermeer
Tel: (079) 361 18 43
info@vintis.nl
www.vintis.nl

Project:	The Bluezone Offices Rotterdam		
Projectnr:	4023099	Tekeningnummer:	QV-AS-06
Tekening:	Afgifte systemen warmte/koude		
Opdrachtgever:	LSI Investments BV	Bouwdeel:	6e verdieping
Schaal:	1:100	Fase:	OV.
Formaat:	A0+	Getekend:	K.N.
Onderlegger:	31-05-2024	Datum:	31-05-2024

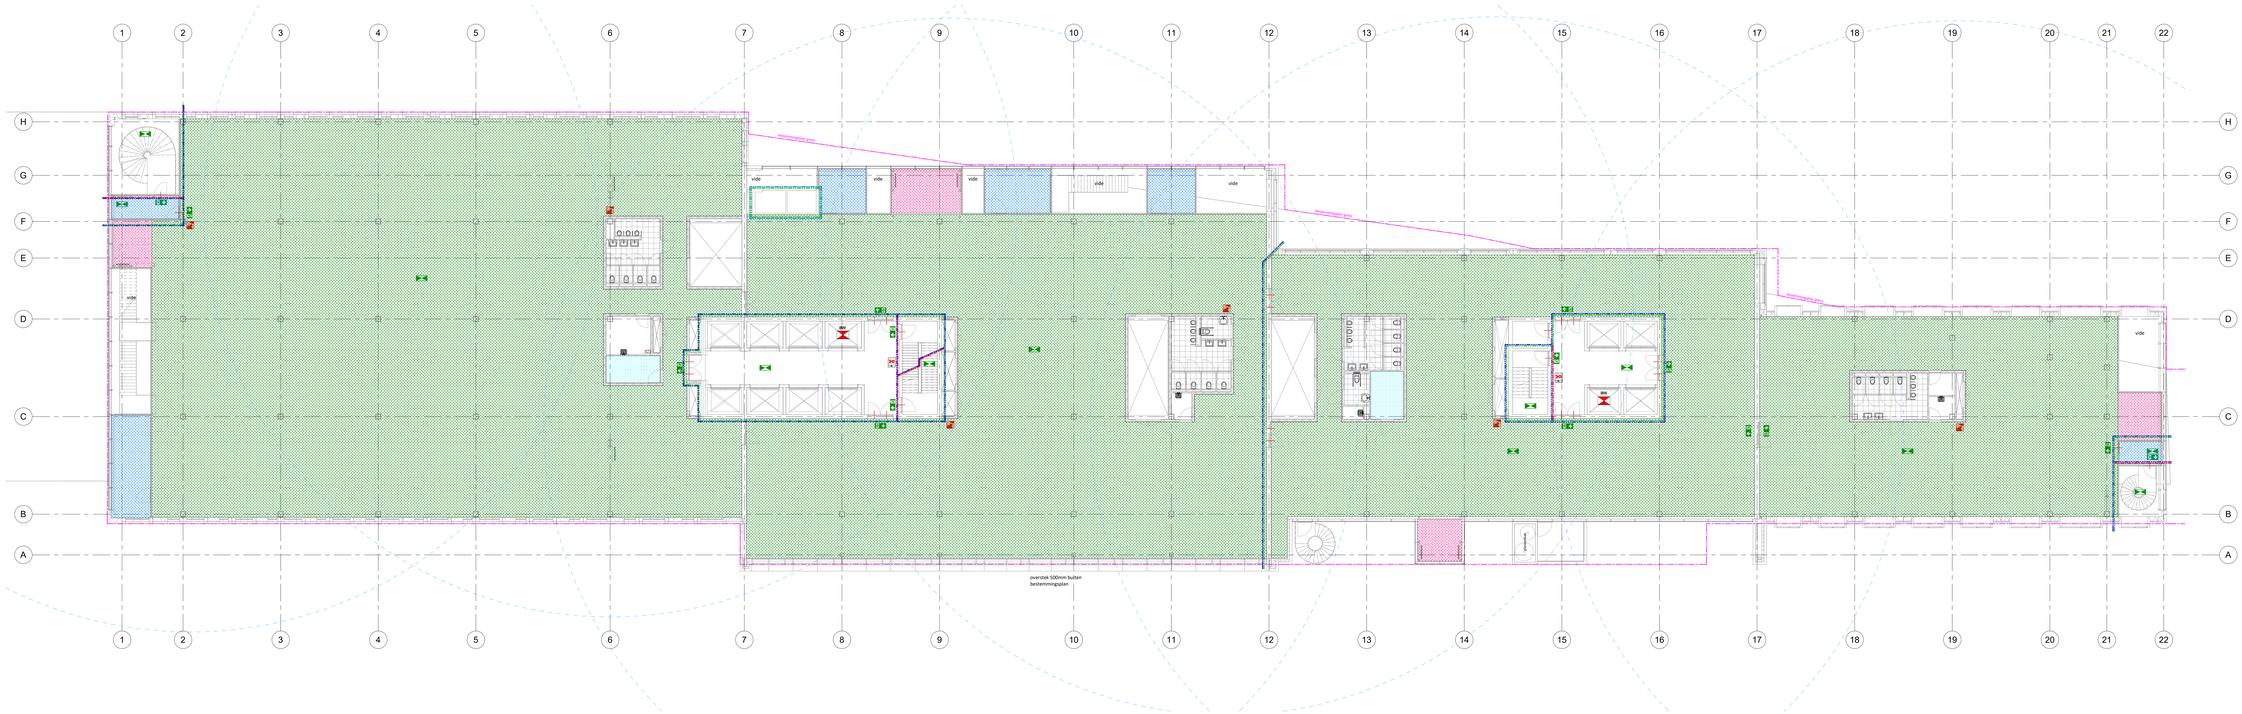

RENVOOI

- Vloer- verwarming/koeling
- Vloer- verwarming/koeling + FCU
- FCU
- Klimaatplafond
- Ventilatielucht LBK
- WTW-unit
- Additionele koeling SER ruimtes

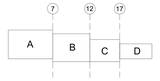

Wijziging:	Omschrijving:	Datum:	Getekend:
D			
C			
B			
A			

vintis installatieadviseurs
verbinding in duurzame ontwikkeling

VINTIS installatieadviseurs B.V.
Edelgasstraat 101, 2718 TE Zoetermeer
Tel: (079) 361 18 43
info@vintis.nl
www.vintis.nl

Project:	The Bluezone Offices Rotterdam		
Projectnr:	4023099	Tekeningnummer:	OV-AS-07
Tekening:	Afgifte systemen warmte/koude		
Opdrachtgever:	LSI Investments BV	Bouwdeel:	7e verdieping
Schaal:	1:100	Fase:	OV.
Formaat:	A0+	Getekend:	K.N.
Onderlegger:	31-05-2024	Datum:	31-05-2024

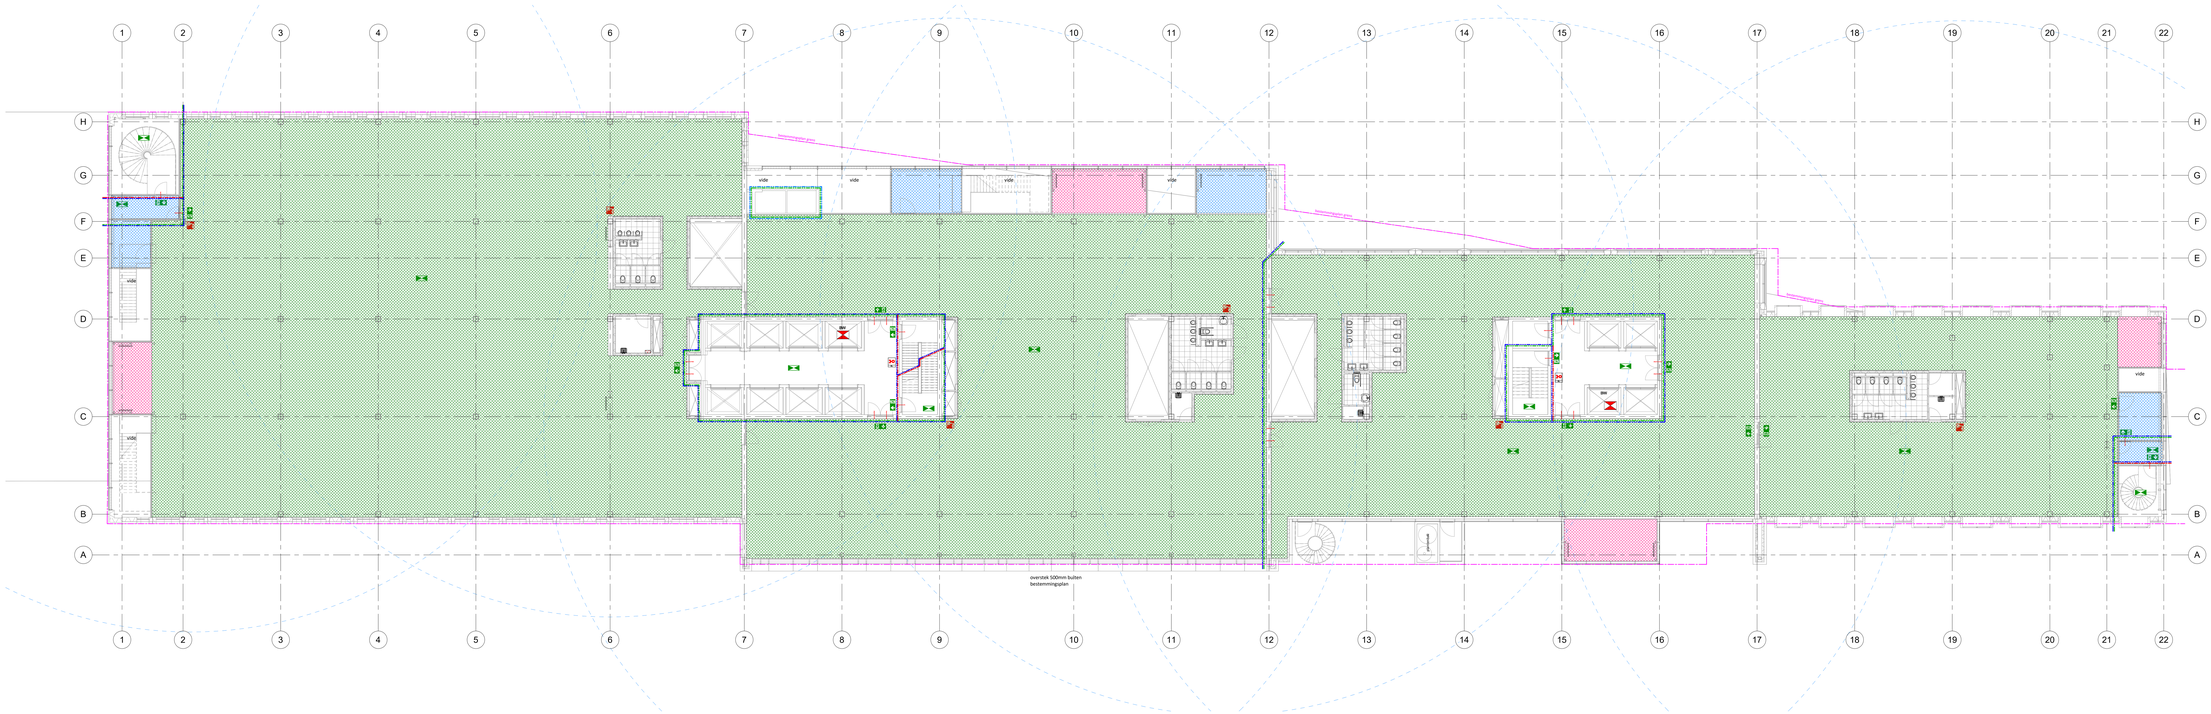

RENVOOI

- Vloer- verwarming/koeling
- Vloer- verwarming/koeling + FCU
- FCU
- Klimaatplafond
- Ventilatielucht LBK
- WTW-unit
- Additionele koeling SER ruimtes

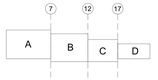

Wijziging:	Omschrijving:	Datum:	Getekend:

vintis installatieadviseurs
VINTIS installatie**adviseurs** B.V.
Ebbegaarstraat 101, 2718 TE Zoetermeer
Tel: (079) 361 18 43
info@vintis.nl
www.vintis.nl

Project:	The Bluezone Offices Rotterdam		
Projectnr:	4023099	Tekeningnummer:	OV-AS-08
Tekening:	Afgiftesystemen warmte/koude		
Opdrachtgever:	LSI Investments BV	Bouwdeel:	Be verdieping
Schaal:	1:100	Fase:	OV.
Formaat:	A0+	Getekend:	K.N.
Onderlegger:	31-05-2024	Datum:	31-05-2024

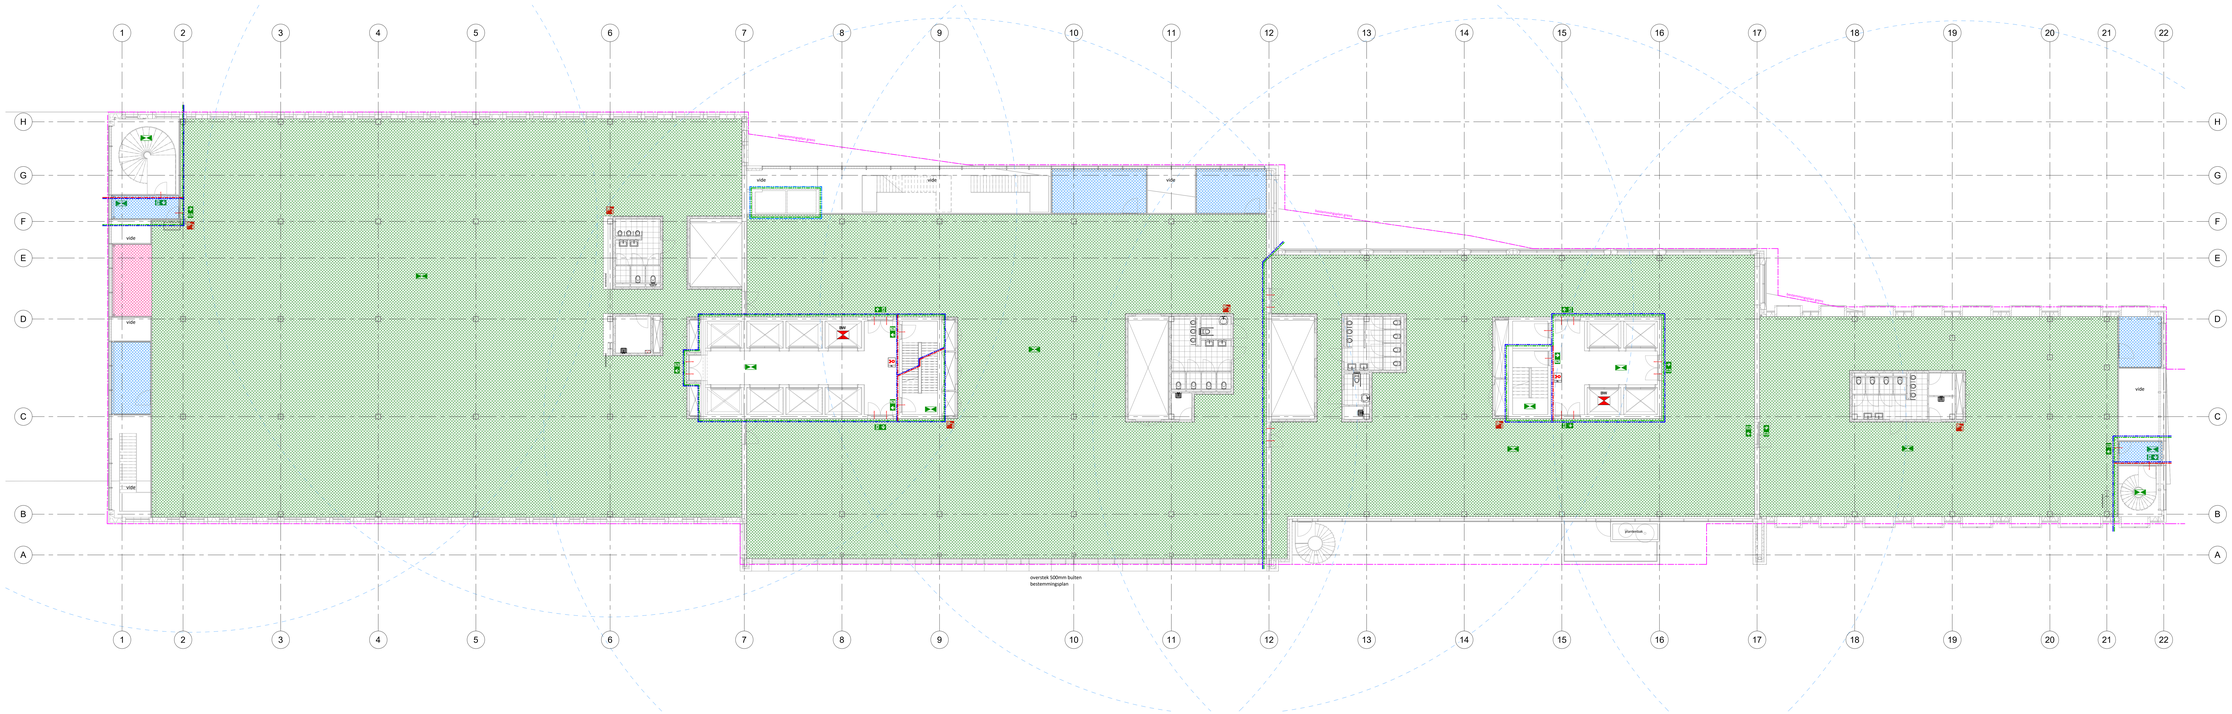
1 2 3 4 5 6 7 8 9 10 11 12 13 14 15 16 17 18 19 20 21 22
H G F E D C B A
vide
div
vide
vide
vide

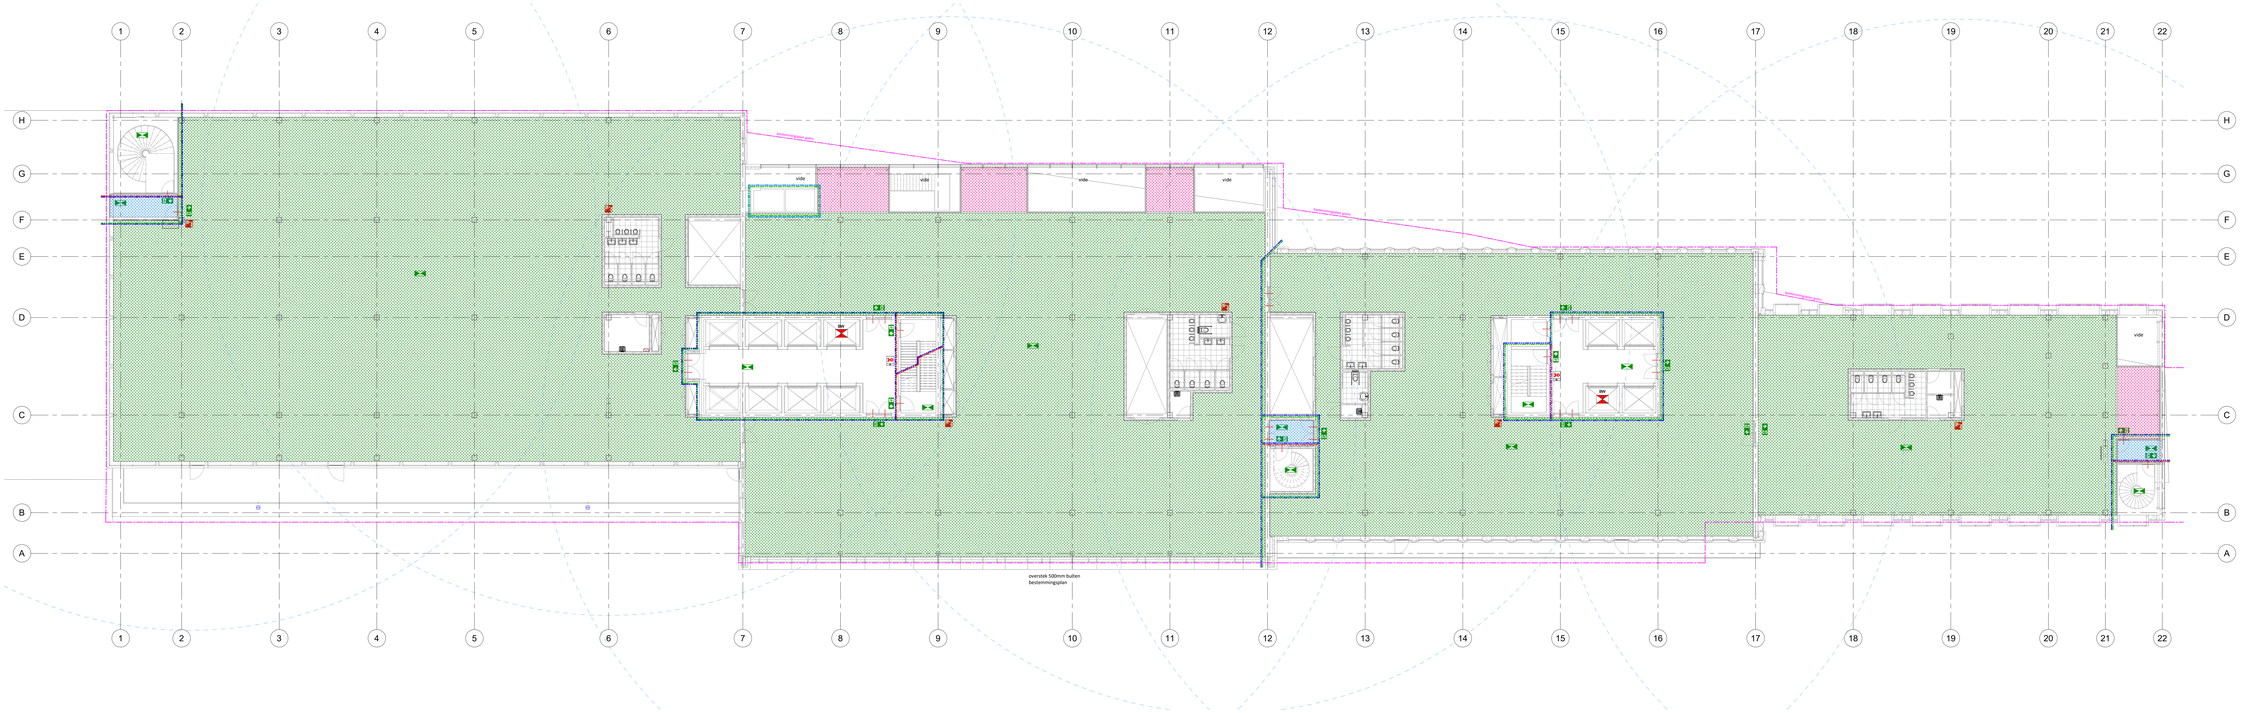

RENVOOI

- Vloer- verwarming/koeling
- Vloer- verwarming/koeling + FCU
- FCU
- Klimaatplafond
- Ventilatielucht LBK
- WTW-unit
- Additionele koeling SER ruimtes

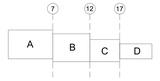

Wijziging:	Omschrijving:	Datum:	Getekend:

vintis installatieadviseurs
VINTIS installatie**adviseurs** B.V.
Edelgesteenlaat 185, 2718 TE Zoetermeer
Tel: (079) 361 18 43
info@vintis.nl
www.vintis.nl

Project:	The Bluezone Offices Rotterdam		
Projectnr:	4023099	Tekeningnummer:	OV-AS-10
Tekening:	Afgifte systemen warmte/koude		
Opdrachtgever:	LSI Investments BV	Bouwdeel:	10e verdieping
Schaal:	1:100	Fase:	OV.
Formaat:	A0+	Getekend:	K.N.
Onderlegger:	31-05-2024	Datum:	31-05-2024

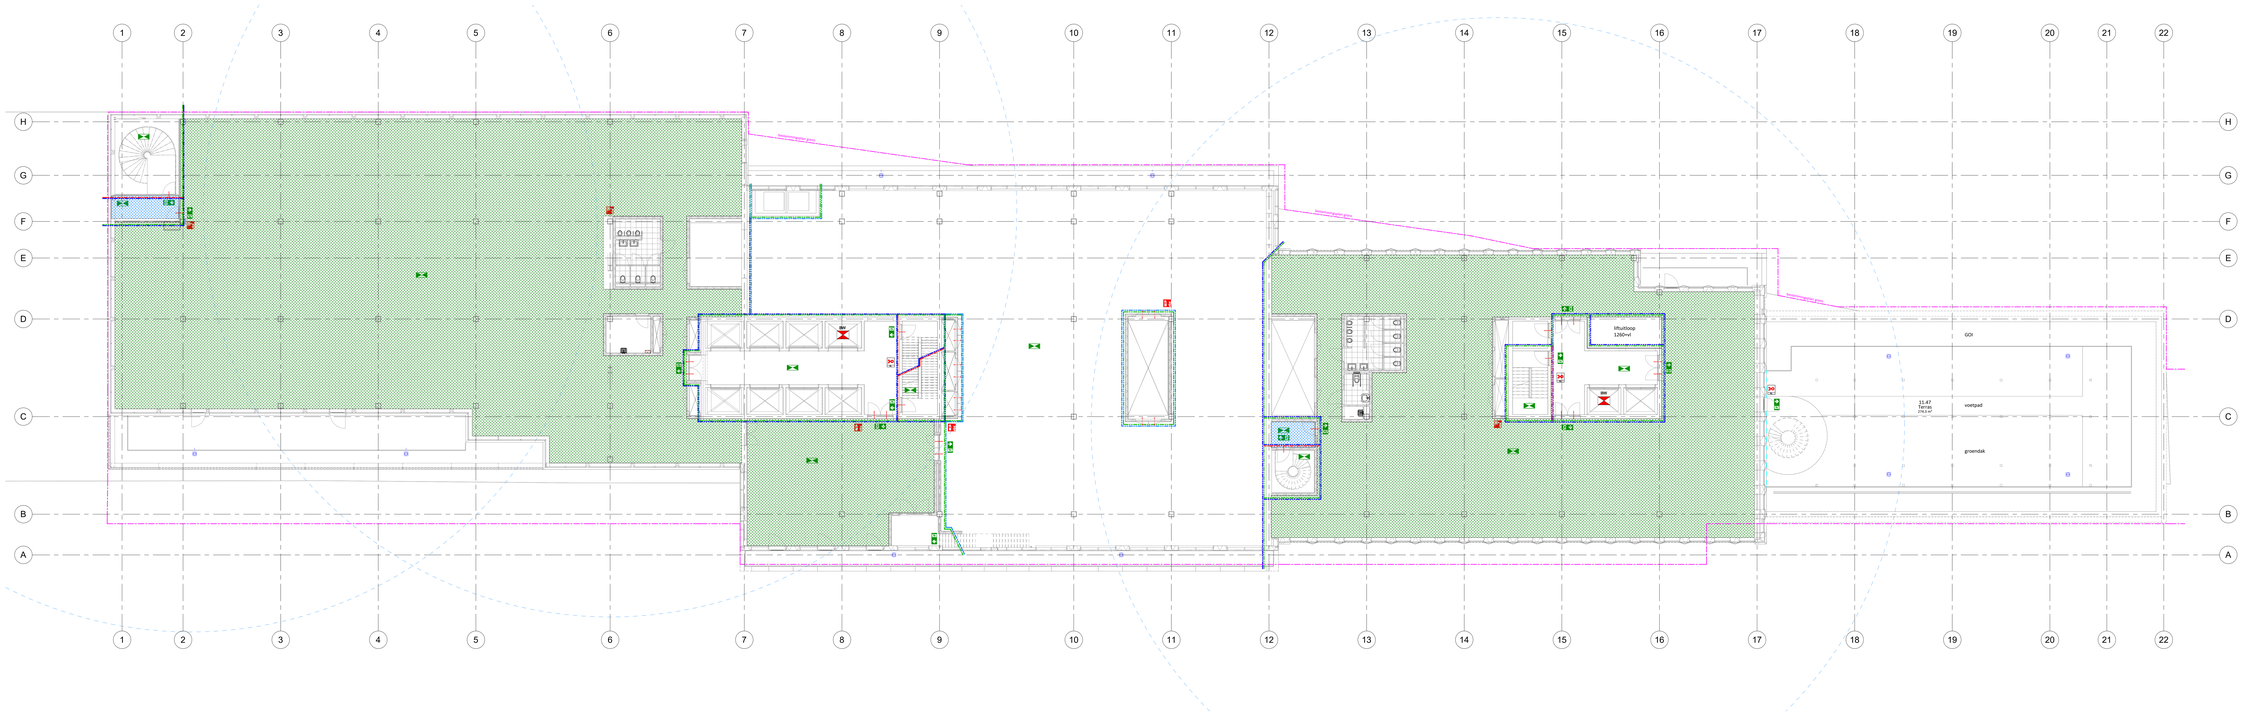

RENVOOI

- Vloer- verwarming/koeling
- Vloer- verwarming/koeling + FCU
- FCU
- Klimaatplafond
- Ventilatielucht LBK
- WTW-unit
- Additionele koeling SER ruimtes

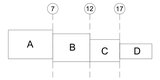

Wijziging:	Omschrijving:	Datum:	Getekend:

vintis installatieadviseurs
VINTIS installatie**adviseurs** B.V.
Edelgasstraat 101, 2718 TE Zoetermeer
Tel: (079) 361 18 43
info@vintis.nl
www.vintis.nl

Project:	The Bluezone Offices Rotterdam		
Projectnr:	4023099	Tekeningnummer:	OV-AS-11
Tekening:	Altijdsystemen warmte/koude		
Opdrachtgever:	LSI Investments BV	Bouwdeel:	1te verdieping
Schaal:	1:100	Fase:	OV.
Formaat:	A0+	Getekend:	K.N.
Onderlegger:	31-05-2024	Datum:	31-05-2024

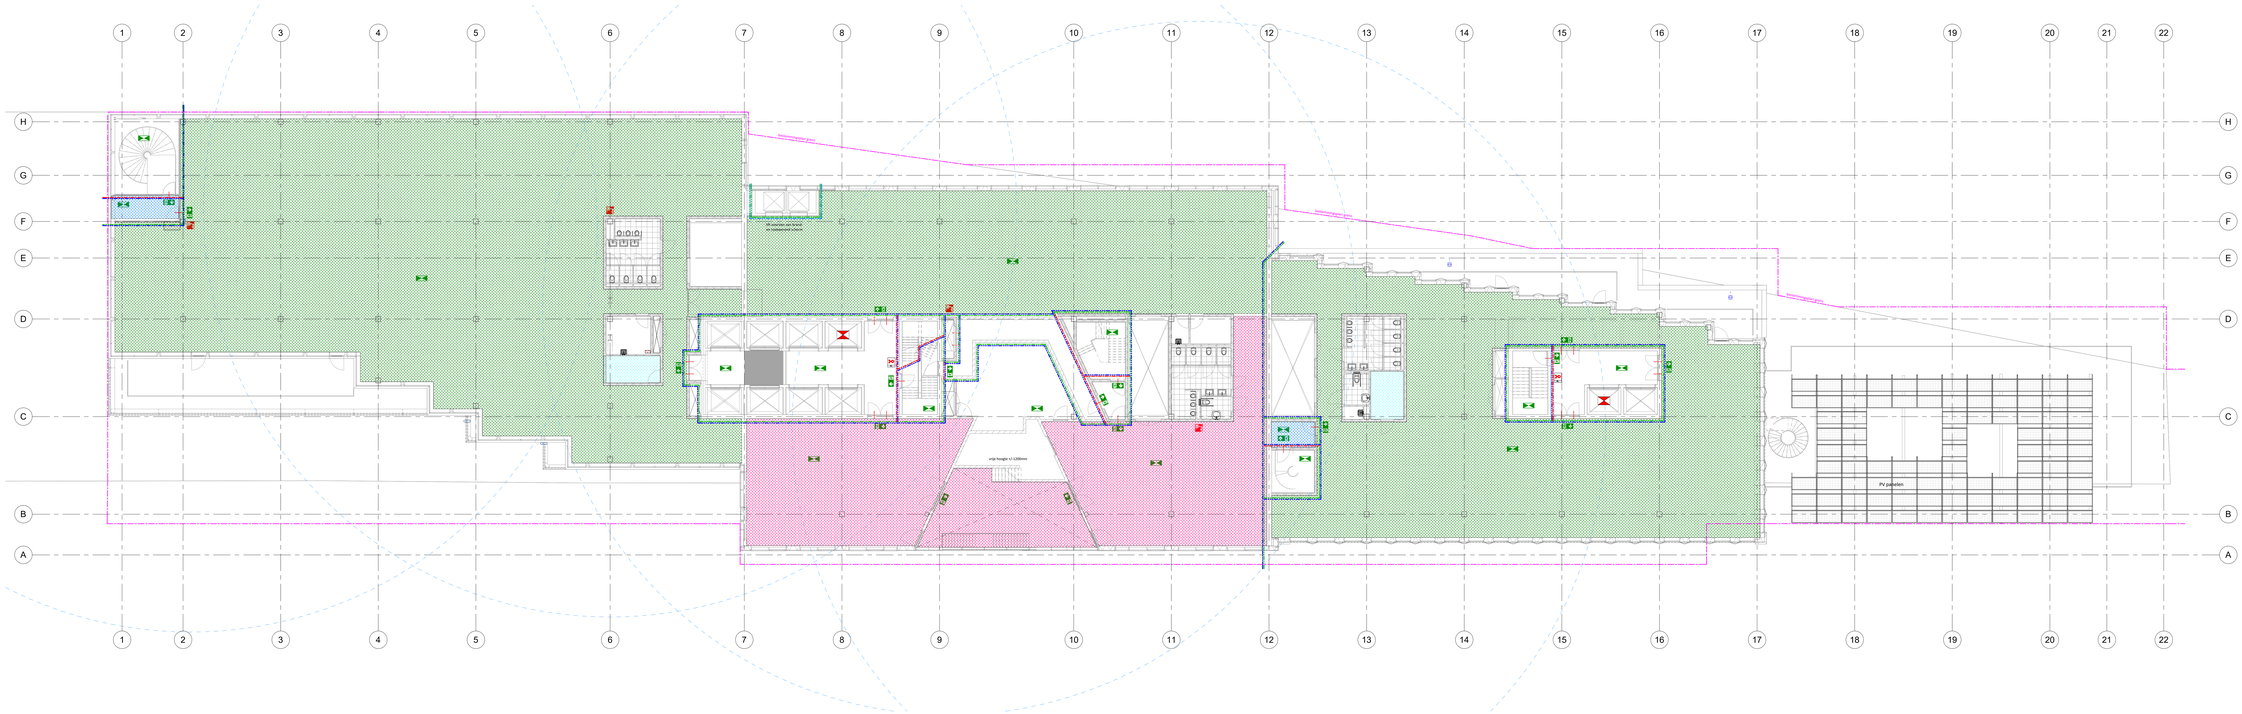

RENVOOI

- Vloer- verwarming/koeling
- Vloer- verwarming/koeling + FCU
- FCU
- Klimaatplafond
- Ventilatielucht LBK
- WTW-unit
- Additionele koeling SER ruimtes

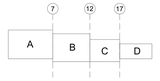

Wijziging:	Omschrijving:	Datum:	Getekend:

vintis installatieadviseurs
verbindingen in duurzame ontwikkeling

VINTIS installatieadviseurs B.V.
Edelgasstraat 101, 2718 TE Zoetermeer
Tel: (079) 361 18 43
info@vintis.nl
www.vintis.nl

Project:	The Bluezone Offices Rotterdam		
Projectnr:	4023099	Tekeningnummer:	OV-AS-12
Tekening:	Afgifteystemen warmte/koude		
Opdrachtgever:	LSI Investments BV	Bouwdeel:	12e verdieping
Schaal:	1:100	Fase:	OV.
Formaat:	A0+	Getekend:	K.N.
Onderlegger:	31-05-2024	Datum:	31-05-2024

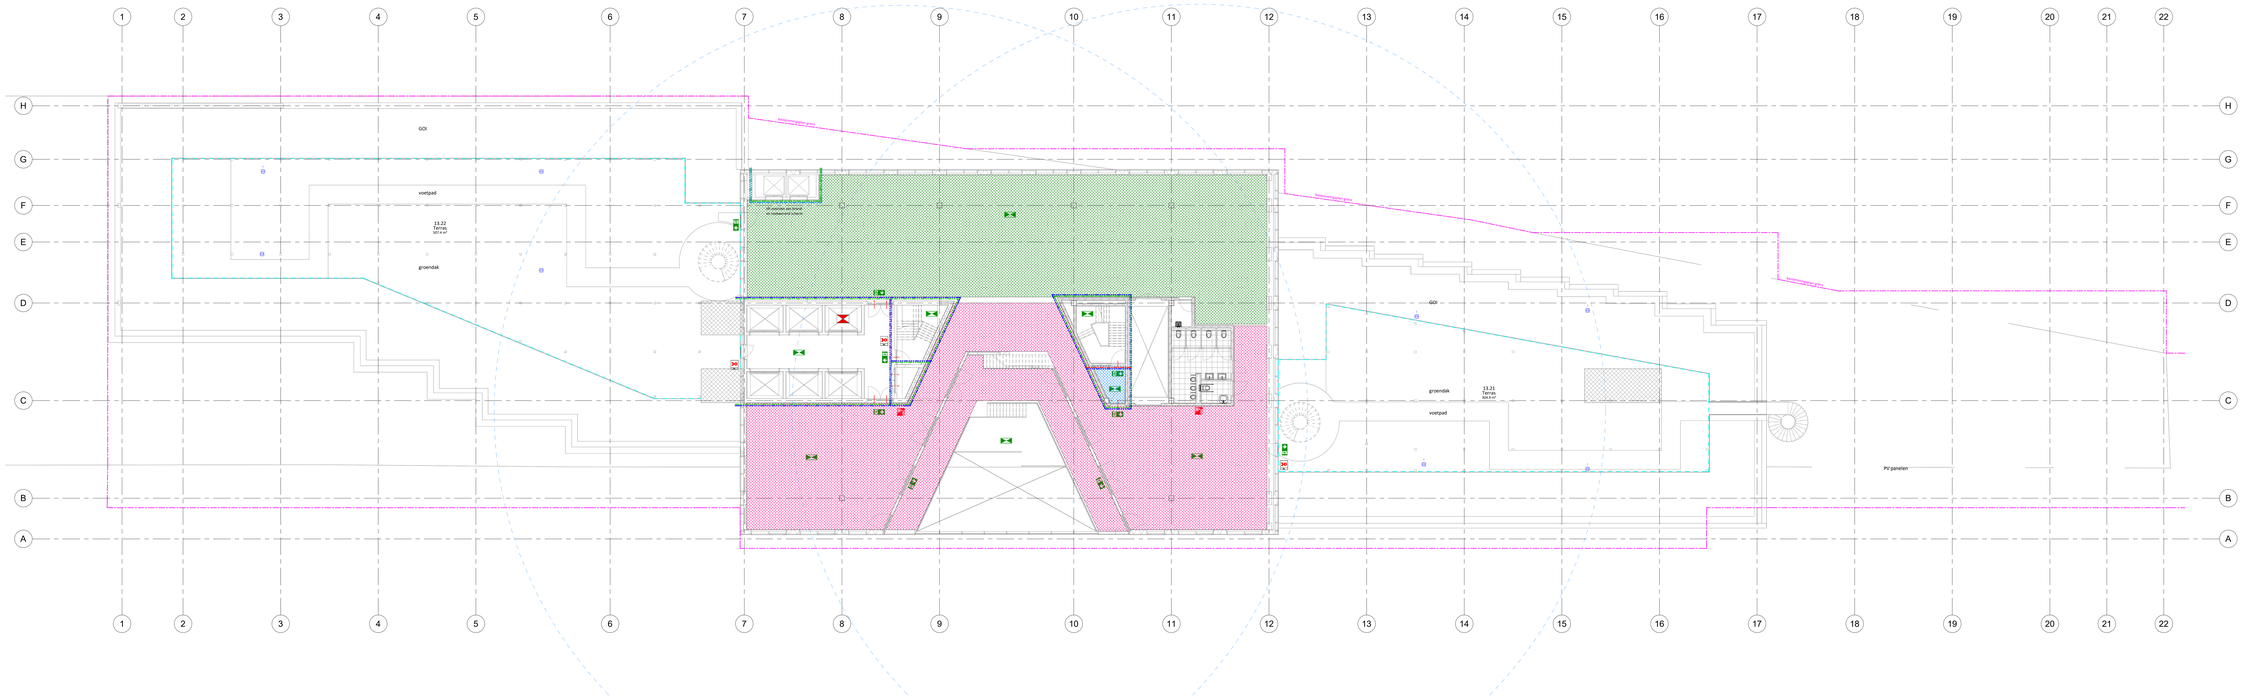

RENVOOI

- Vloer- verwarming/koeling
- Vloer- verwarming/koeling + FCU
- FCU
- Klimaatplafond
- Ventilatielucht LBK
- WTW-unit
- Additionele koeling SER ruimtes

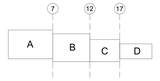

Wijziging:	Omschrijving:	Datum:	Getekend:

vintis installatieadviseurs
VINTIS installatieadviseurs B.V.
Edelgasstraat 101, 2718 TE Zoetermeer
Tel: (079) 361 18 43
info@vintis.nl
www.vintis.nl

Project:	The Bluezone Offices Rotterdam		
Projectnr:	4023099	Tekeningnummer:	OV-AS-13
Tekening:	Altijdsystemen warmte/koude		
Opdrachtgever:	LSI Investments BV	Bouwdeel:	13e verdieping
Schaal:	1:100	Fase:	OV.
Formaat:	A0+	Getekend:	K.N.
Onderlegger:	31-05-2024	Datum:	31-05-2024

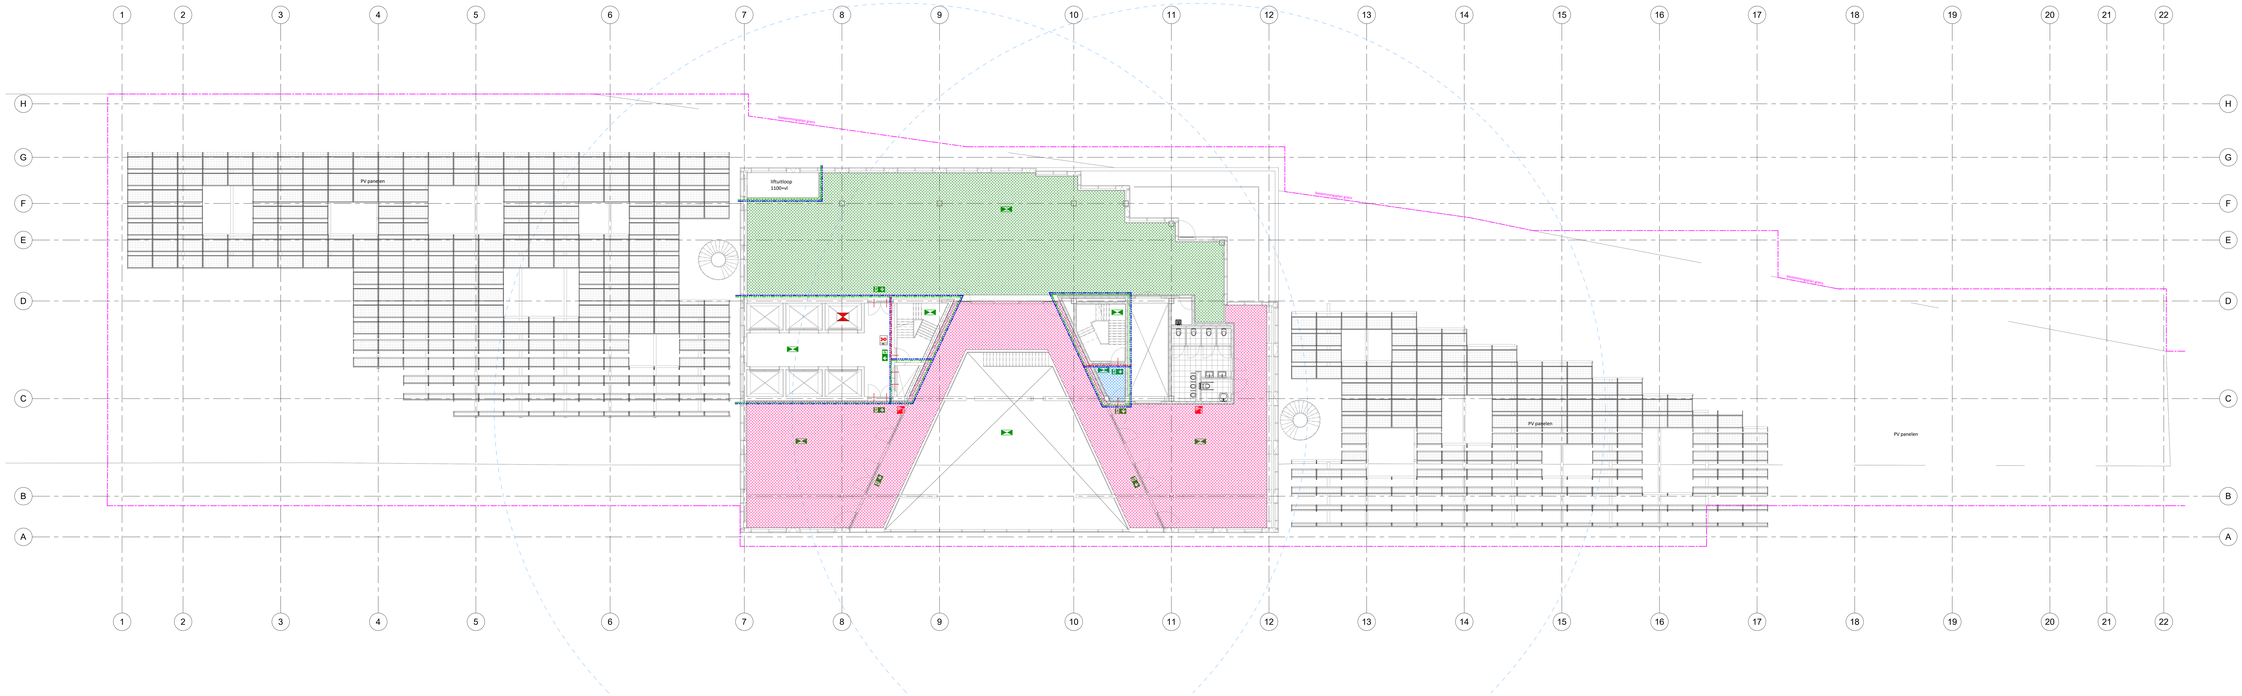

RENVOOI

- Vloer- verwarming/koeling
- Vloer- verwarming/koeling + FCU
- FCU
- Klimaatplafond
- Ventilatielucht LBK
- WTW-unit
- Additionele koeling SER ruimtes

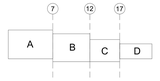

Wijziging:	Omschrijving:	Datum:	Getekend:
D			
C			
B			
A			

vintis installatieadviseurs
ontwerpen & duurzame oplossing

VINTIS installatie**adviseurs** B.V.
Edelgasstraat 101, 2718 TE Zoetermeer

Tel: (079) 361 18 43
info@vintis.nl
www.vintis.nl

Project:	The Bluezone Offices Rotterdam		
Projectnr:	4023099	Tekeningnummer:	QV-AS-14
Tekening:	Afgifteystemen warmte/koude		
Opdrachtgever:	LSI Investments BV	Bouwdeel:	14e verdieping
Schaal:	1:100	Fase:	QV.
Formaat:	A0+	Getekend:	K.N.
Onderlegger:	31-05-2024	Datum:	31-05-2024

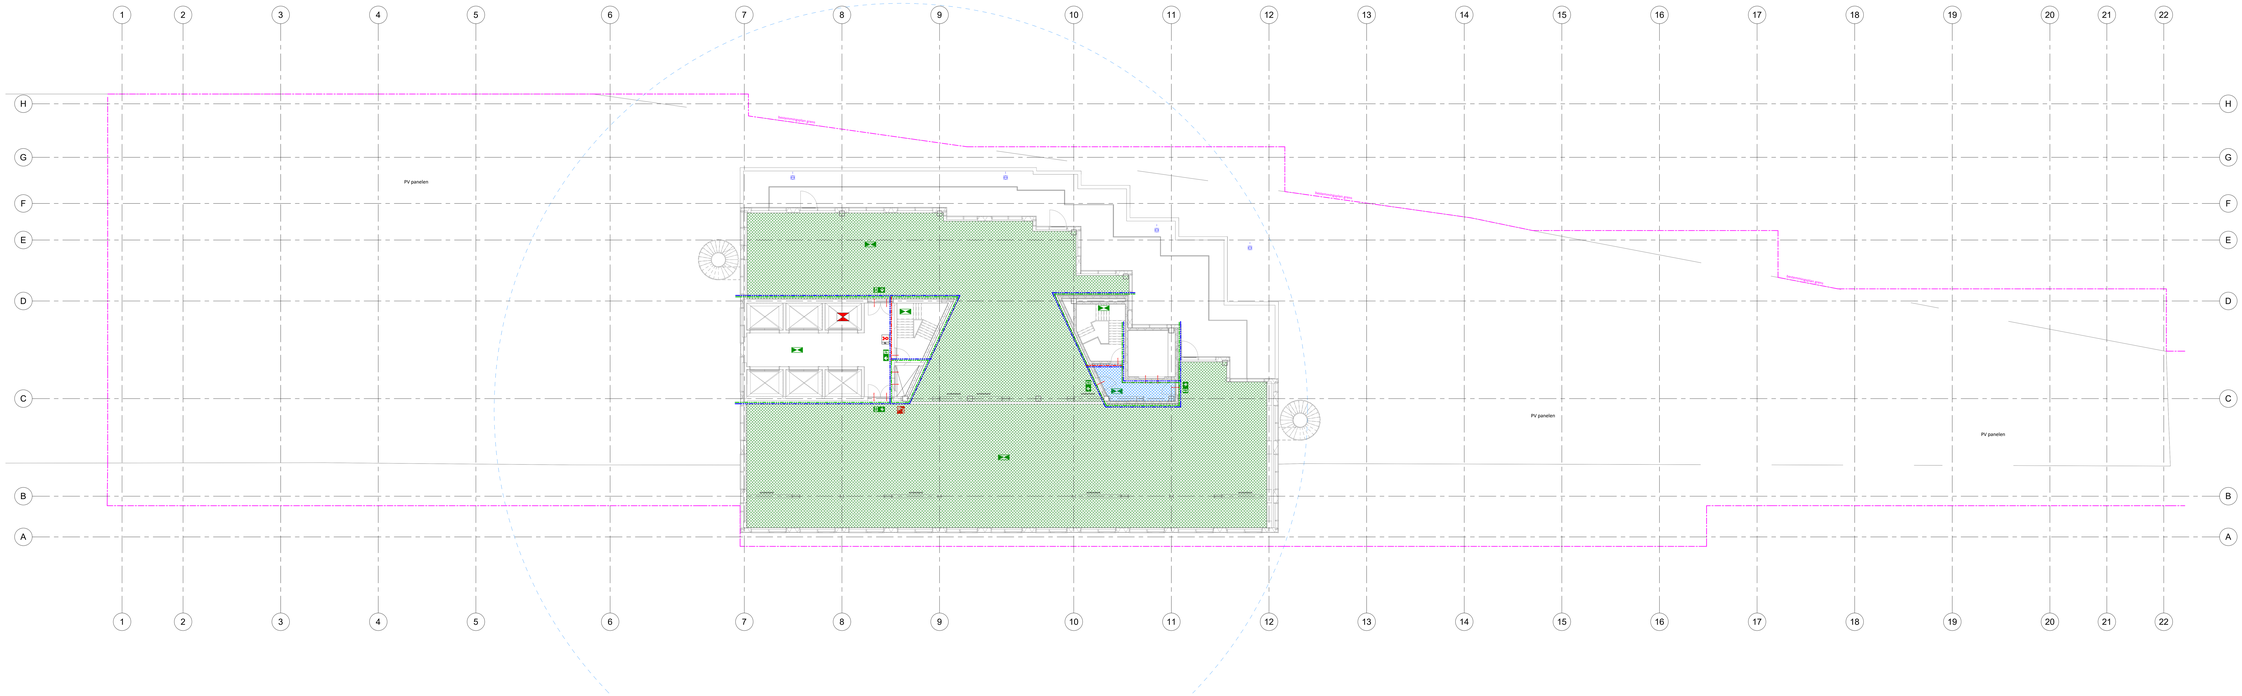

RENVOOI

- Vloer- verwarming/koeling
- Vloer- verwarming/koeling + FCU
- FCU
- Klimaatplafond
- Ventilatielucht LBK
- WTW-unit
- Additionele koeling SER ruimtes

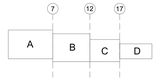

Wijziging:	Omschrijving:	Datum:	Getekend:

vintis installatieadviseurs
verbinding in duurzame ontwikkeling

VINTIS installatie**adviseurs** B.V.
Edelgasstraat 101, 2718 TE Zoetermeer
Tel: (079) 361 18 43
info@vintis.nl
www.vintis.nl

Project:	The Bluezone Offices Rotterdam		
Projectnr:	4023099	Tekeningnummer:	OV-AS-15
Tekening:	Afgifteystemen warmte/koude		
Opdrachtgever:	LSI Investments BV	Bouwdeel:	15e verdieping
Schaal:	1:100	Fase:	OV.
Formaat:	A0+	Getekend:	K.N.
Onderlegger:	31-05-2024	Datum:	31-05-2024

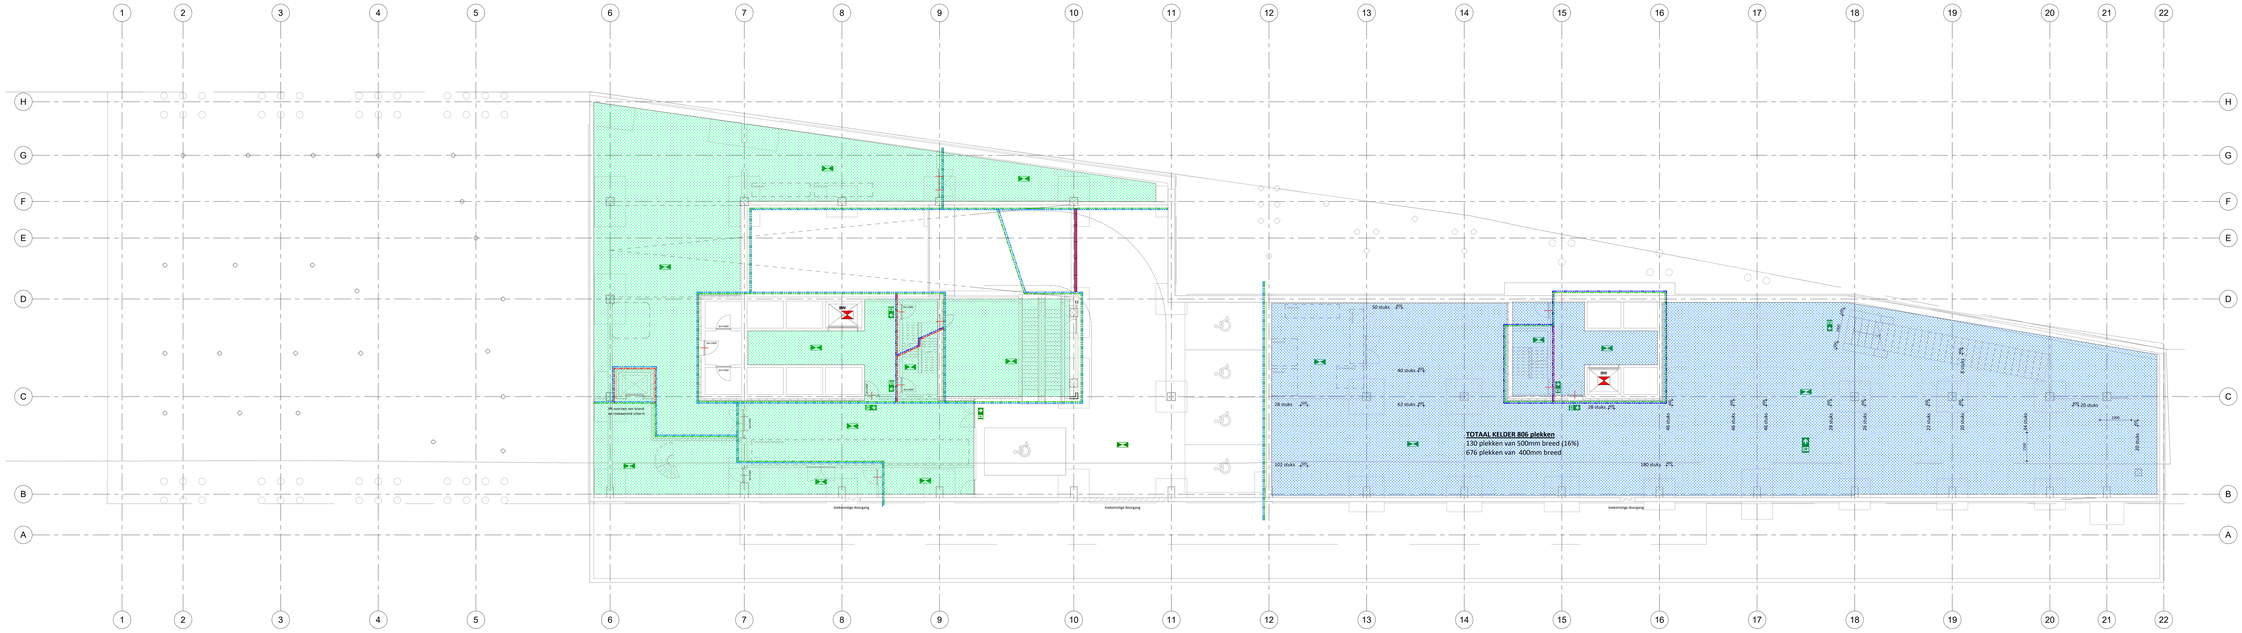

RENVOOI

- Vloer- verwarming/koeling
- Vloer- verwarming/koeling + FCU
- FCU
- Klimaatplafond
- Ventilatielucht LBK
- WTW-unit
- Additionele koeling SER ruimtes

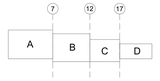

Wijziging:	Omschrijving:	Datum:	Getekend:
D			
C			
B			
A			

vintis installatieadviseurs
ontwerpen & duurzame oplossing

VINTIS installatie**adviseurs** B.V.
Edelgasstraat 101, 2718 TE Zoetermeer
Tel: (079) 361 18 43
info@vintis.nl
www.vintis.nl

Project:	The Bluezone Offices Rotterdam		
Projectnr:	4023099	Tekeningnummer:	OV-AS-K1
Tekening:	Altafbeeldsystemen warmte/koude		
Opdrachtgever:	LSI Investments BV	Bouwdeel:	Kelder
Schaal:	1:100	Fase:	OV.
Formaat:	A0+	Getekend:	K.N.
Onderlegger:	31-05-2024	Datum:	31-05-2024