




P1

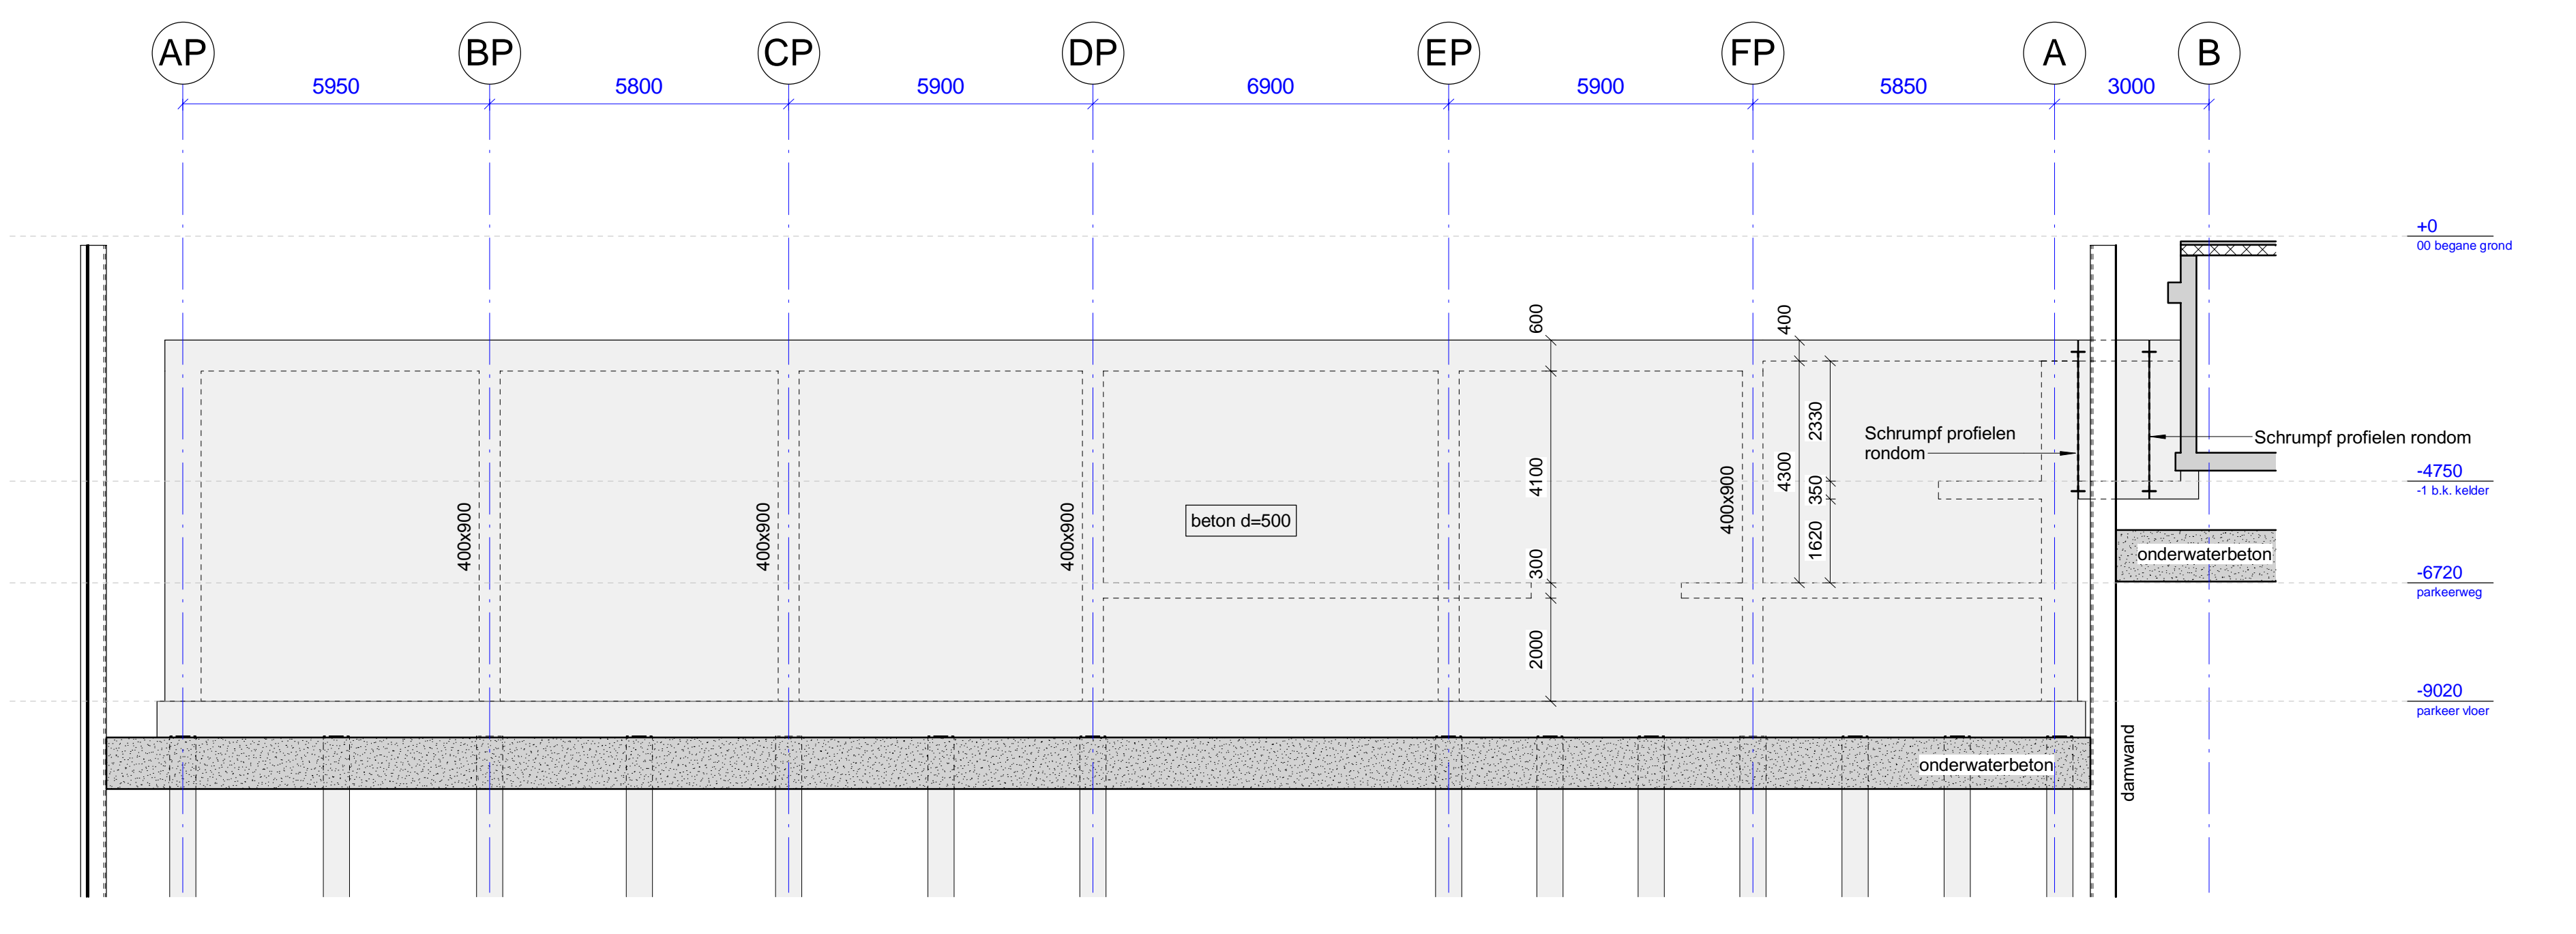


P11

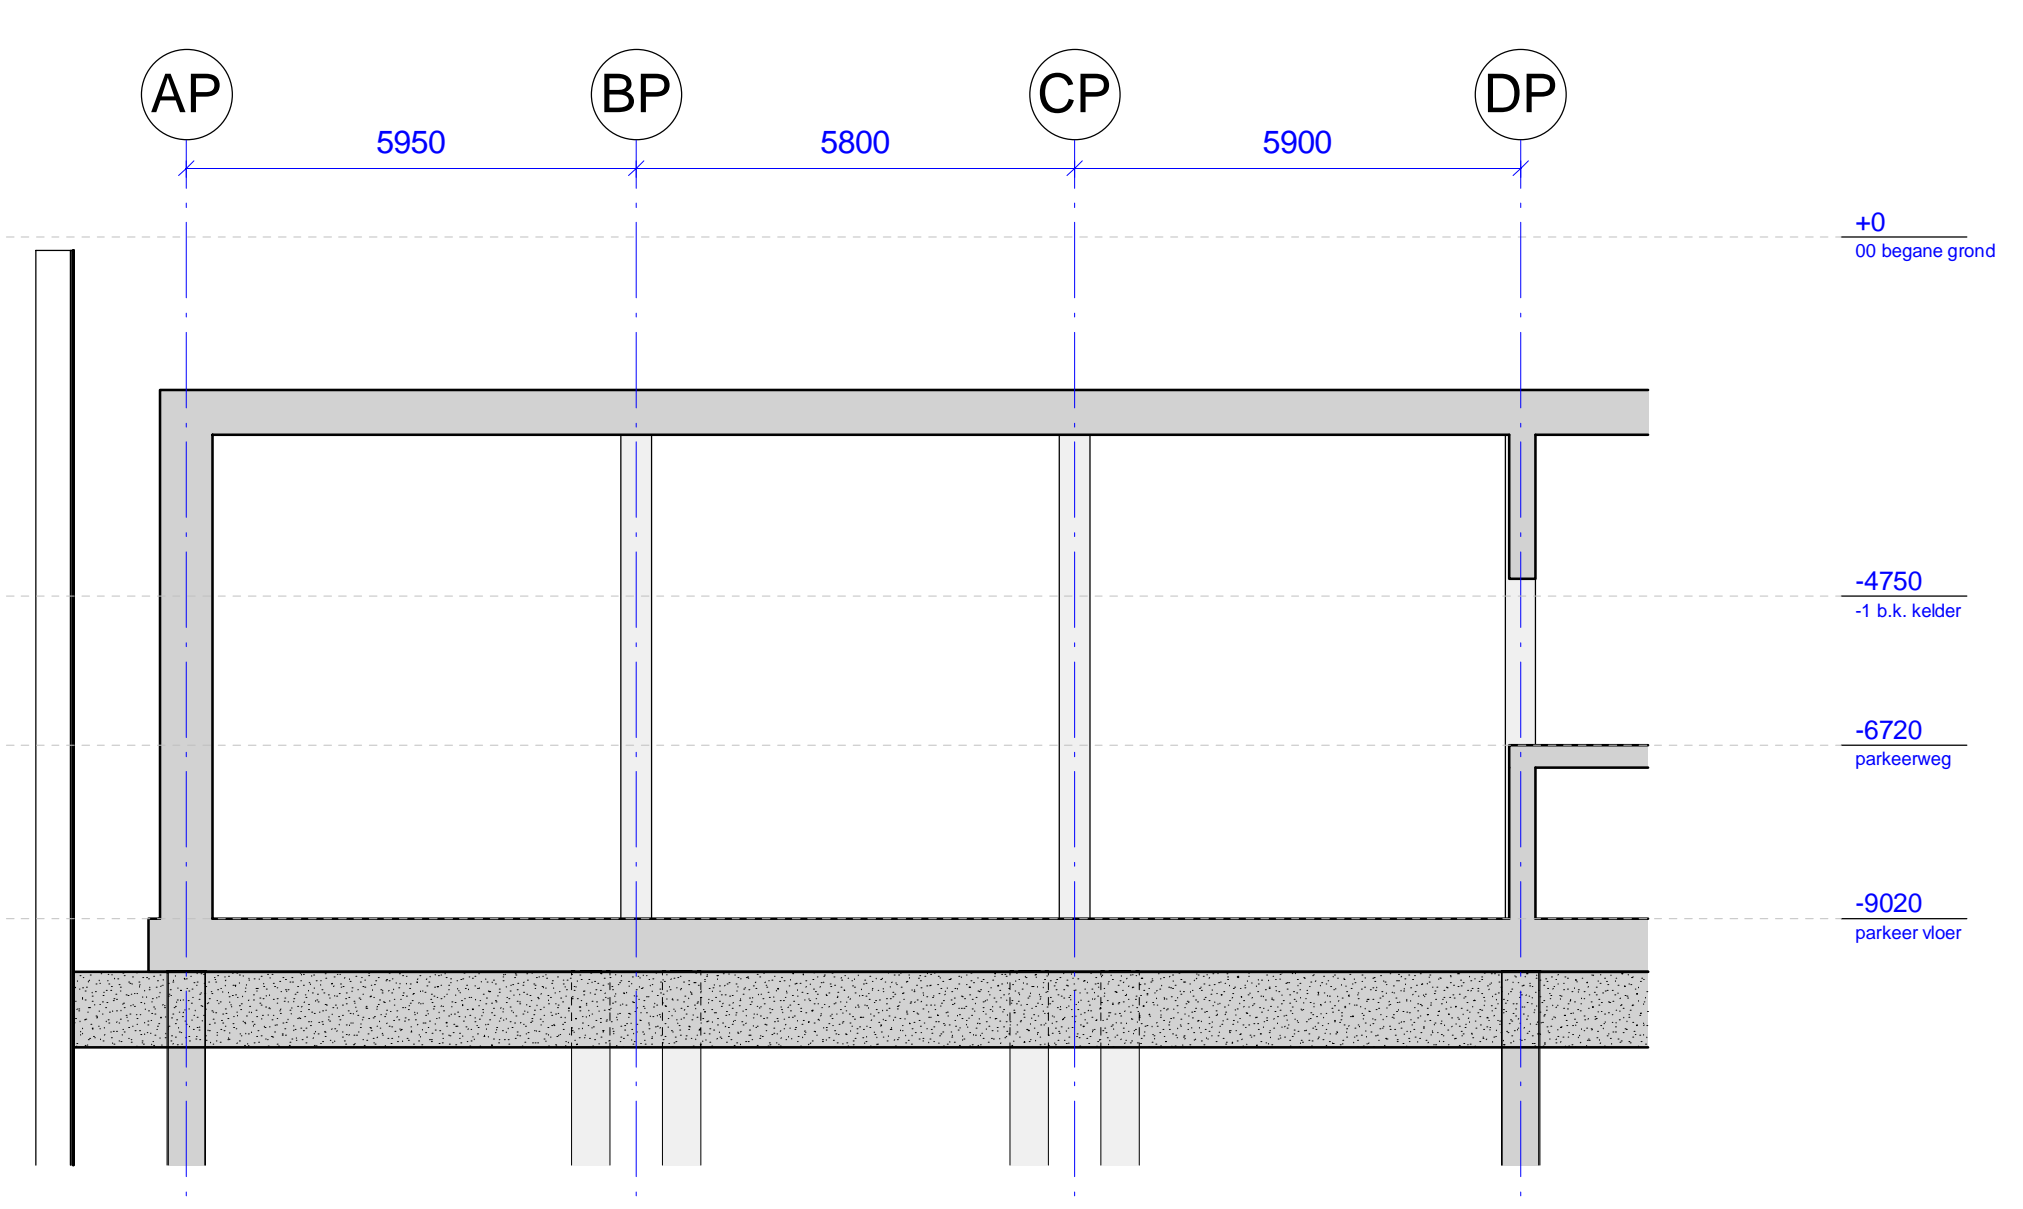


P2

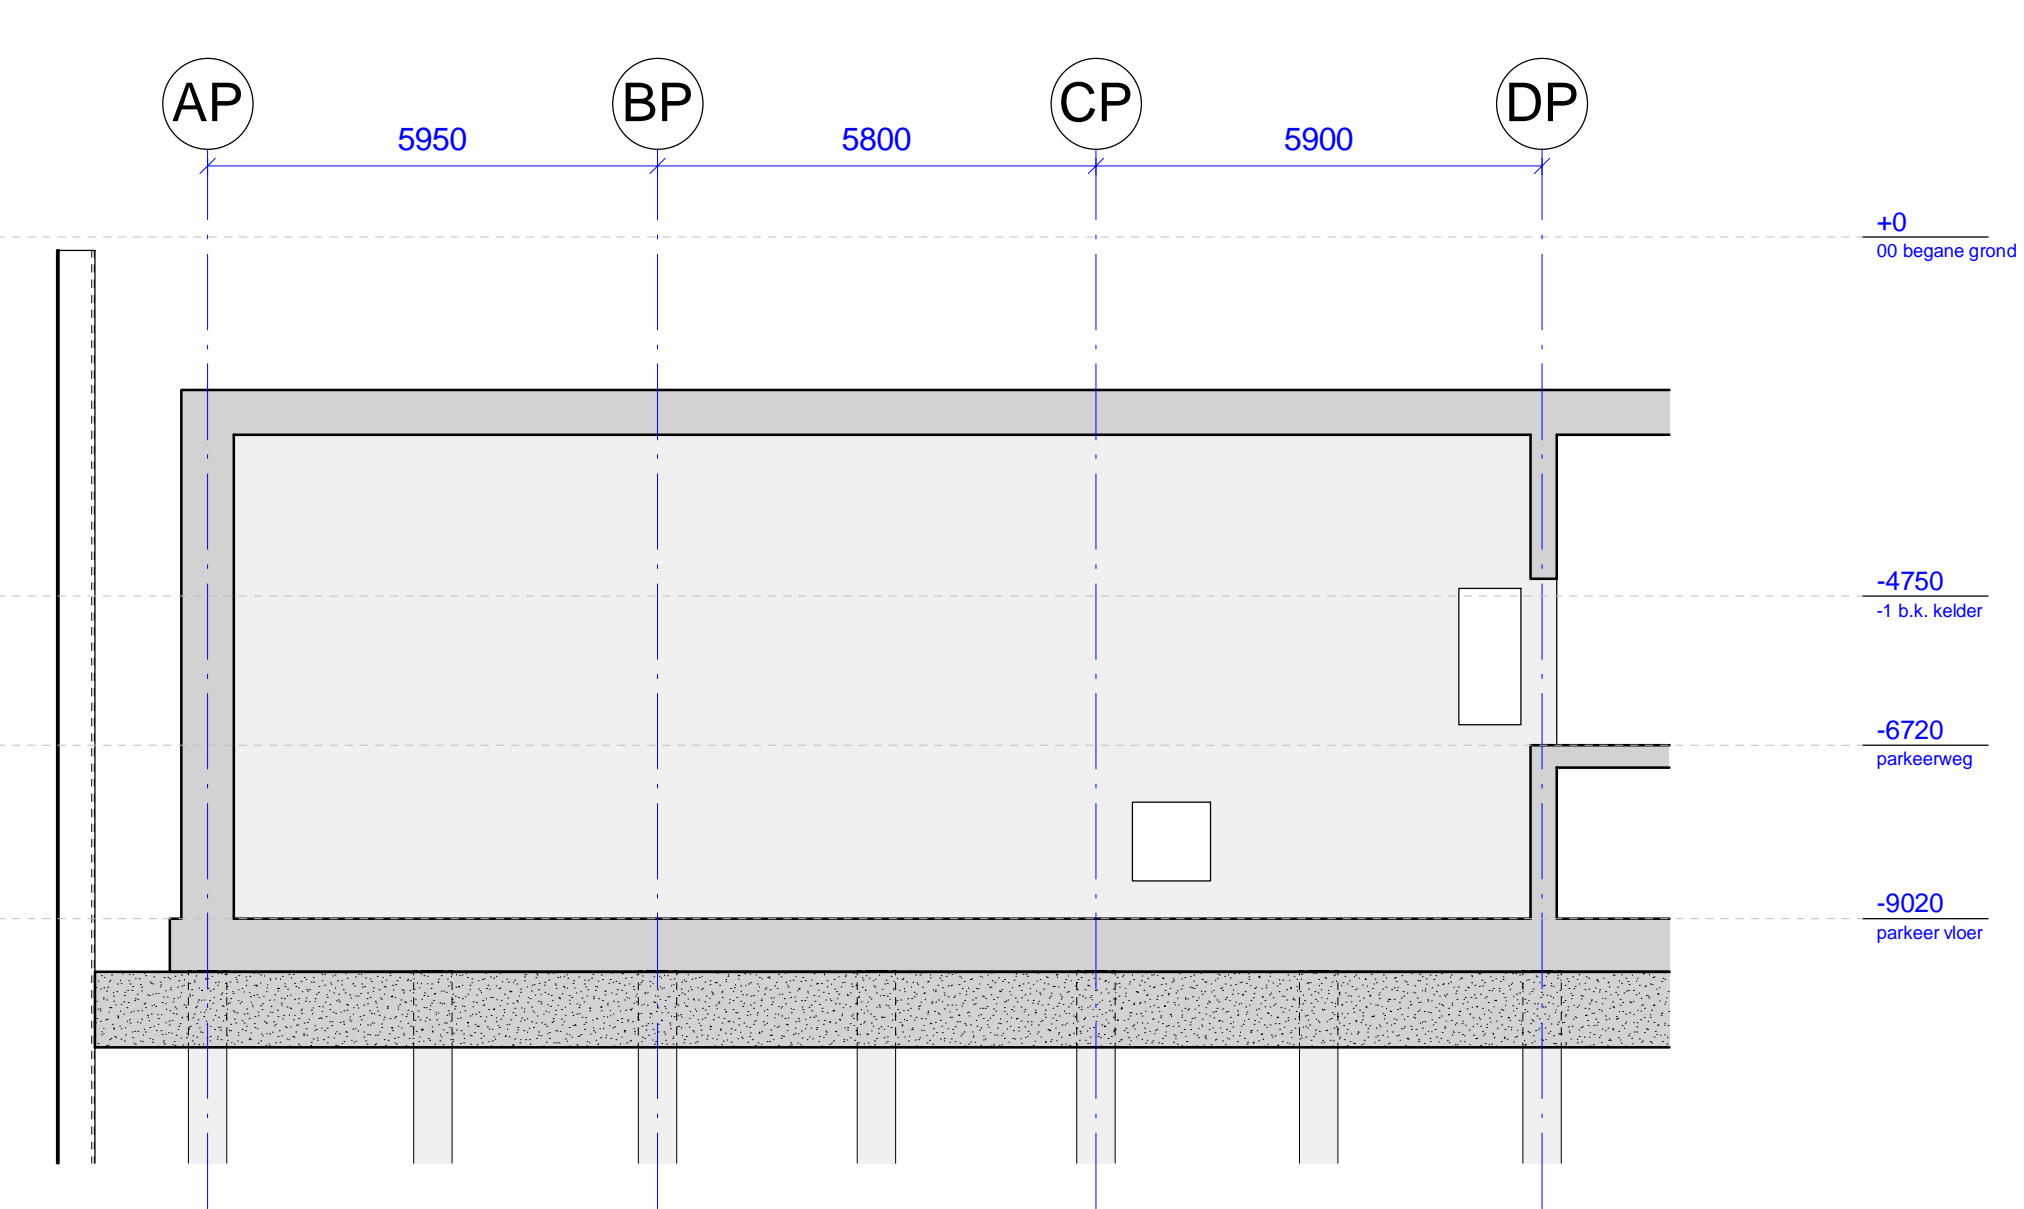


P5

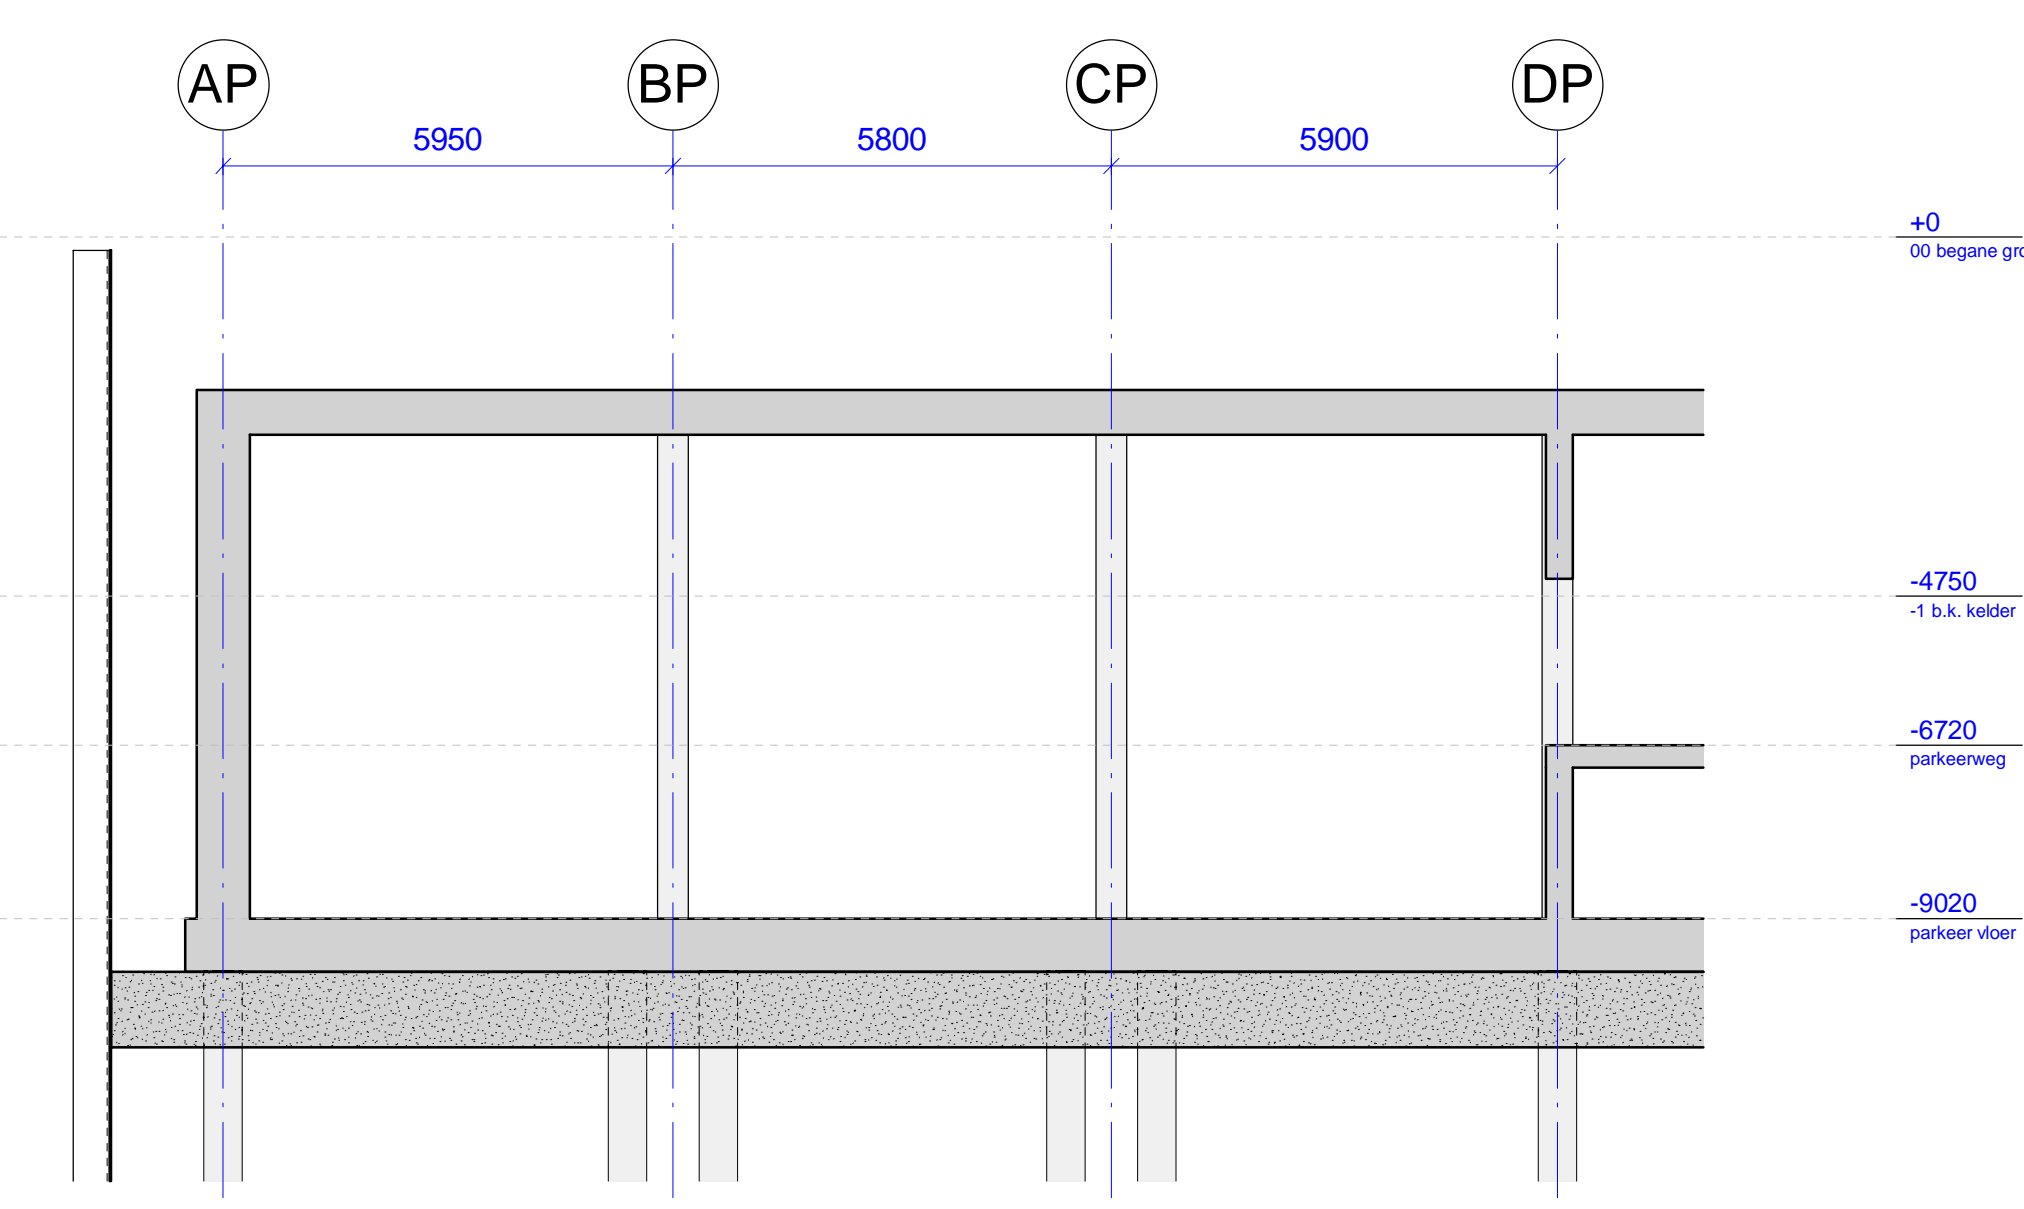


P8

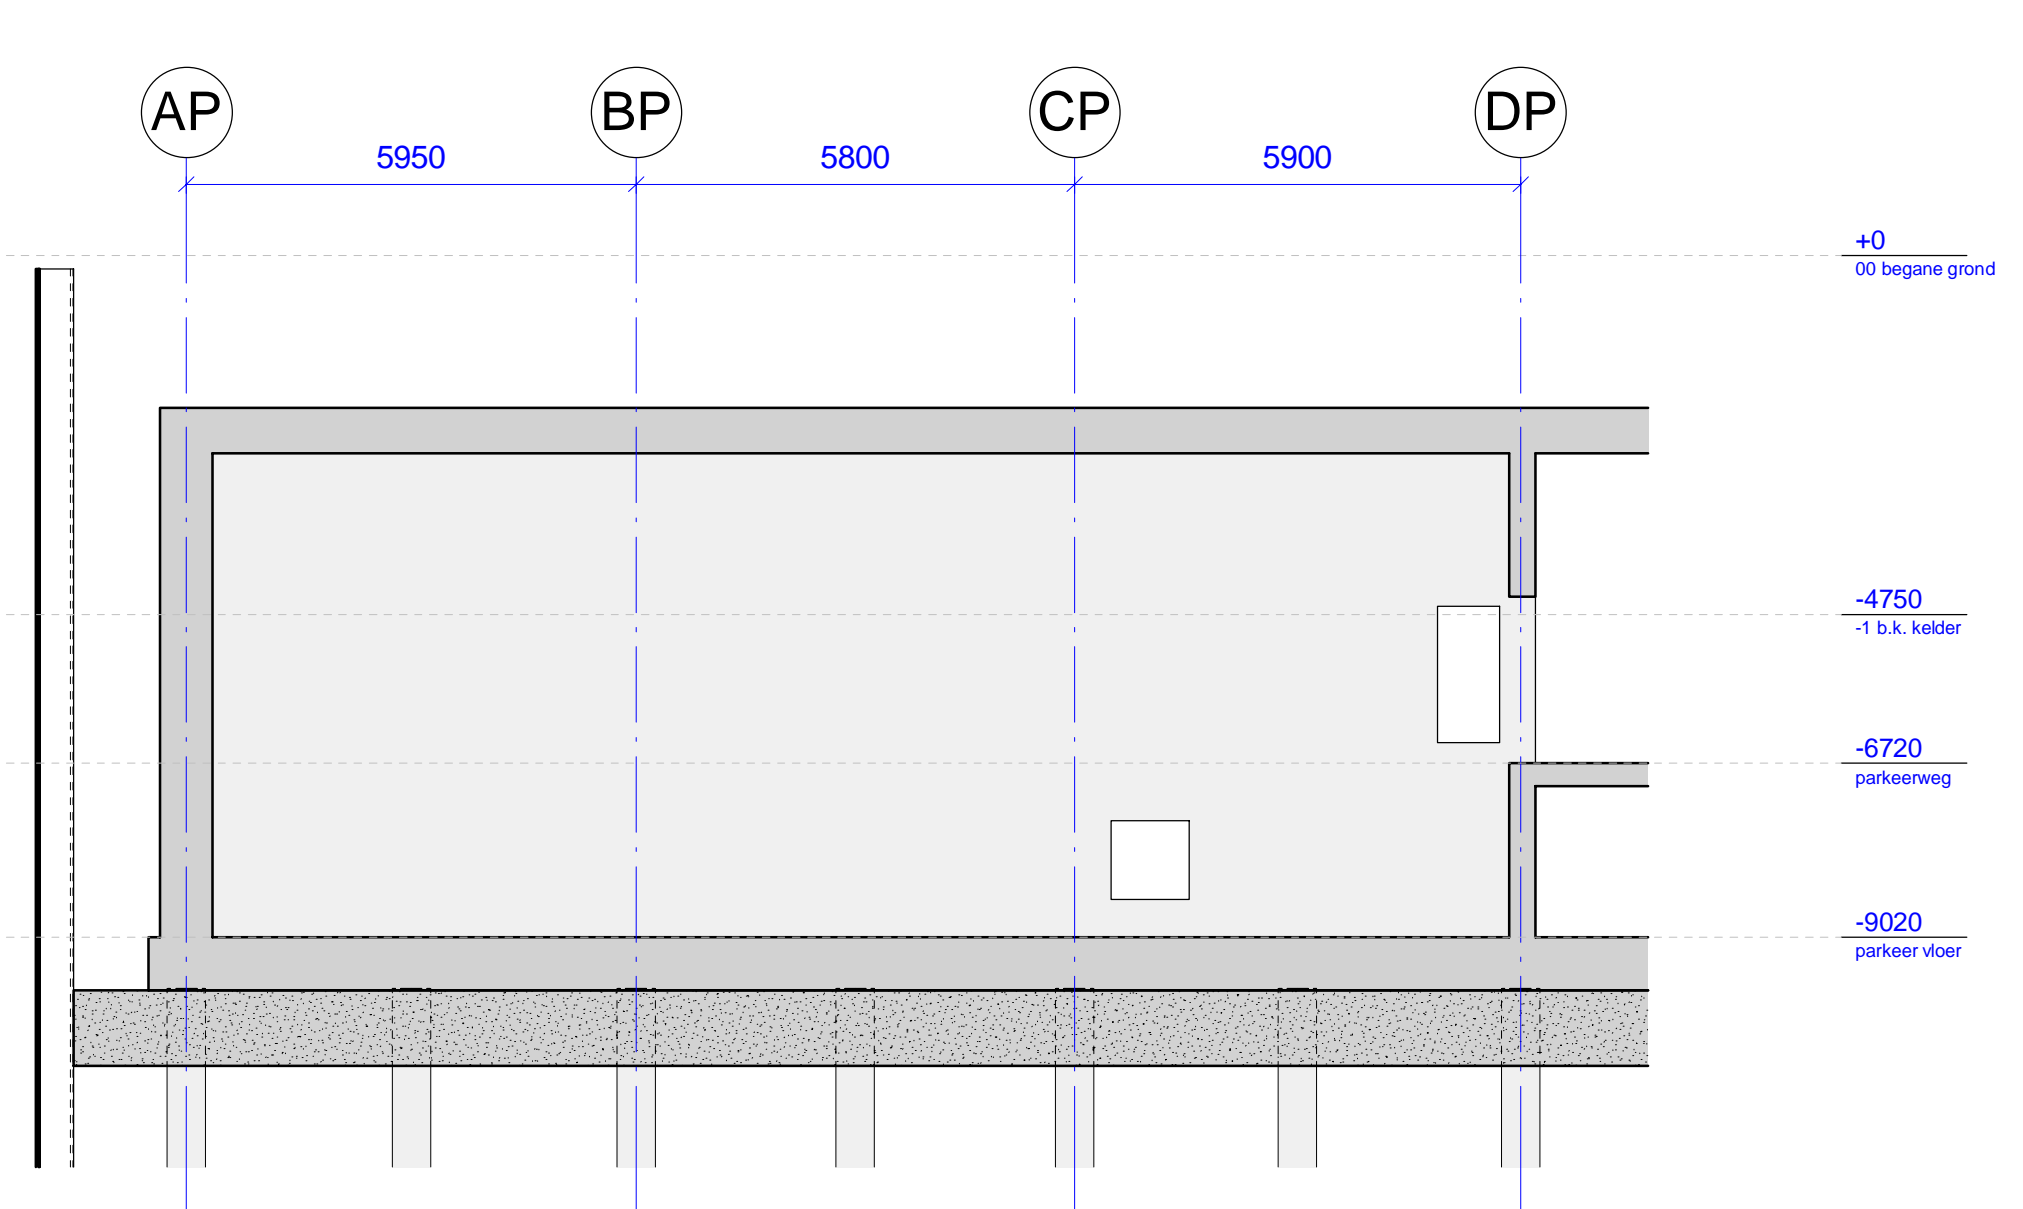


P3

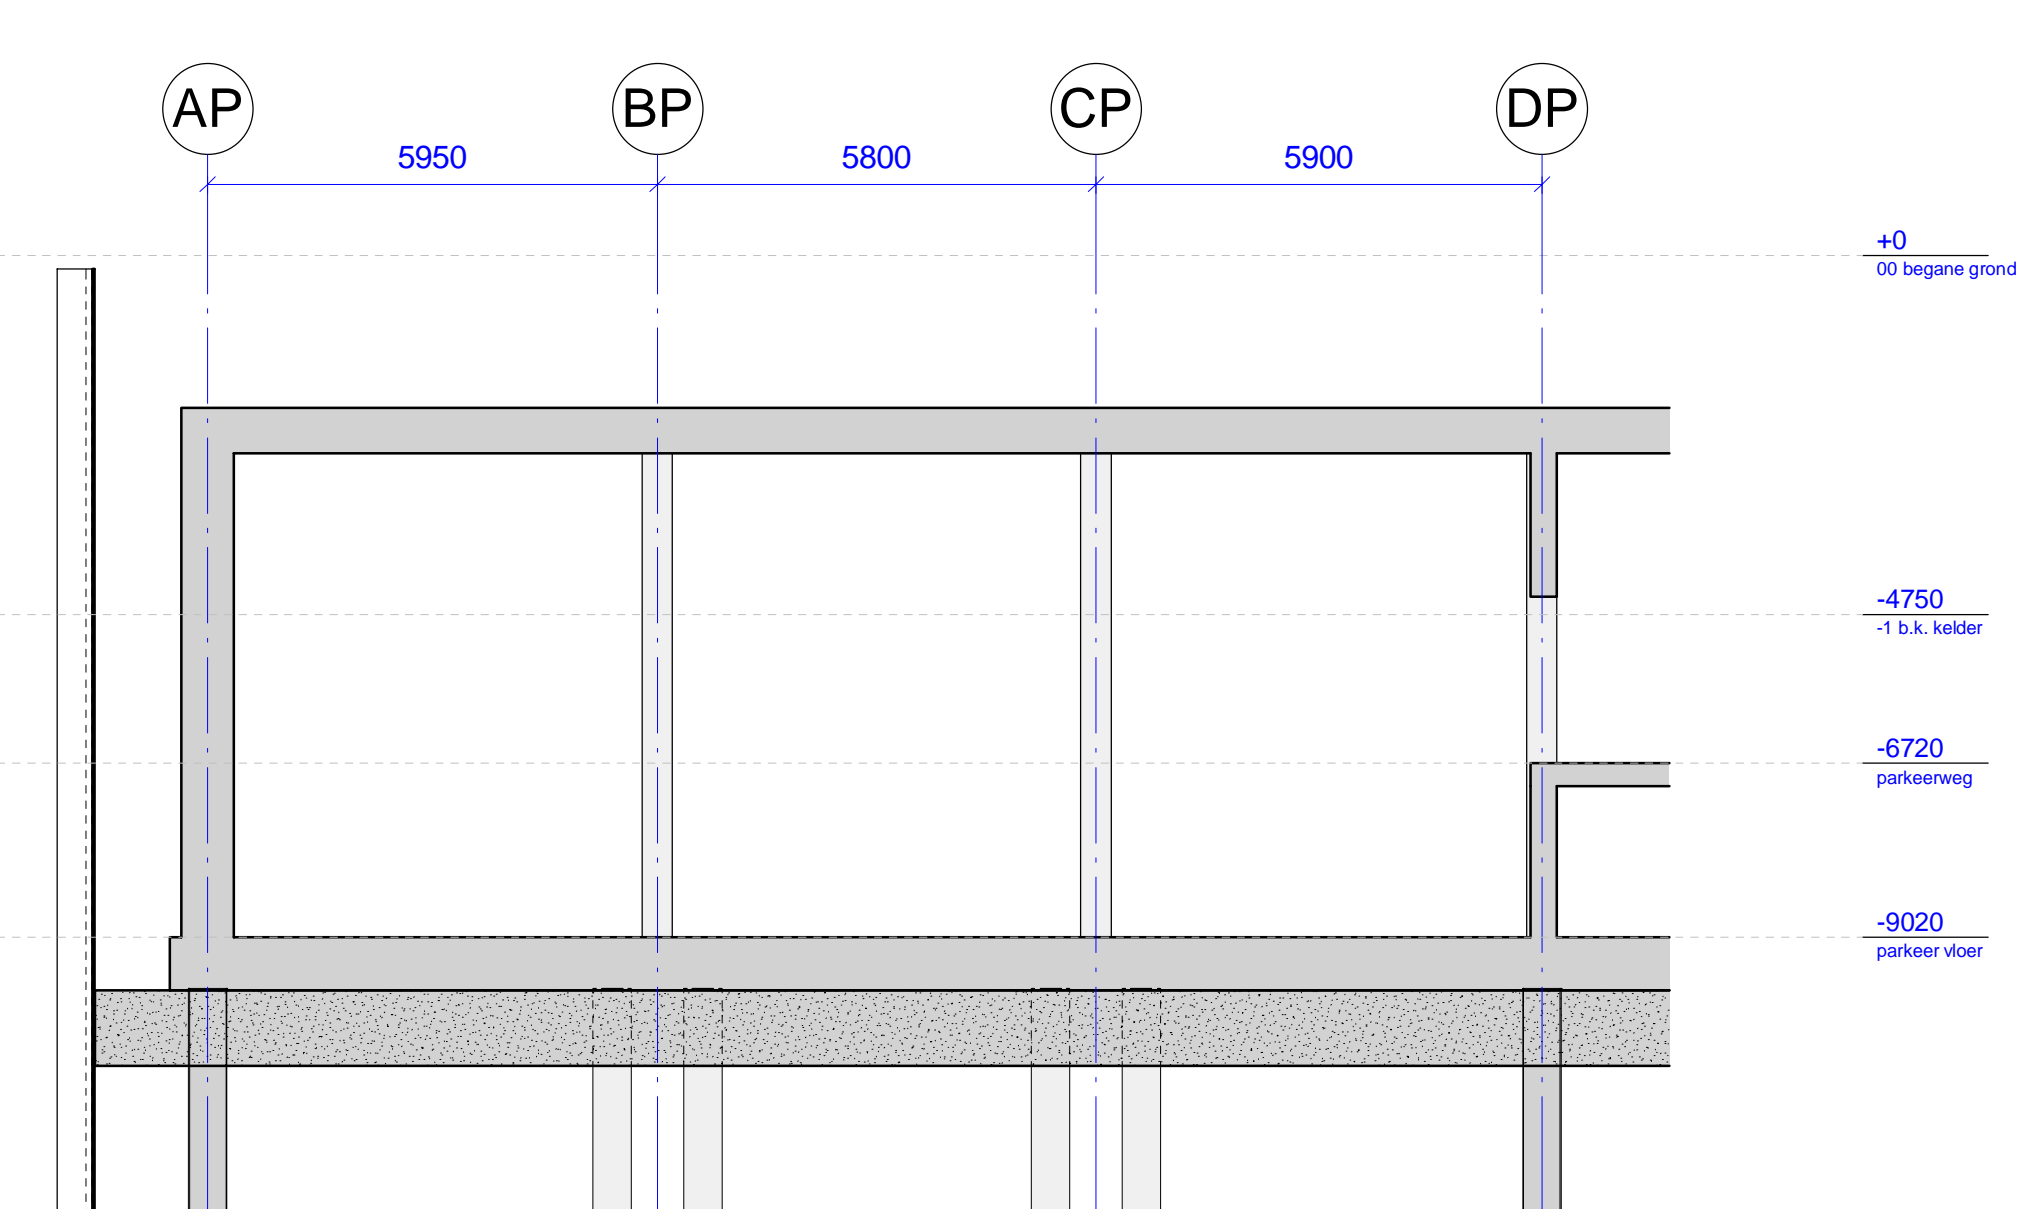


P6

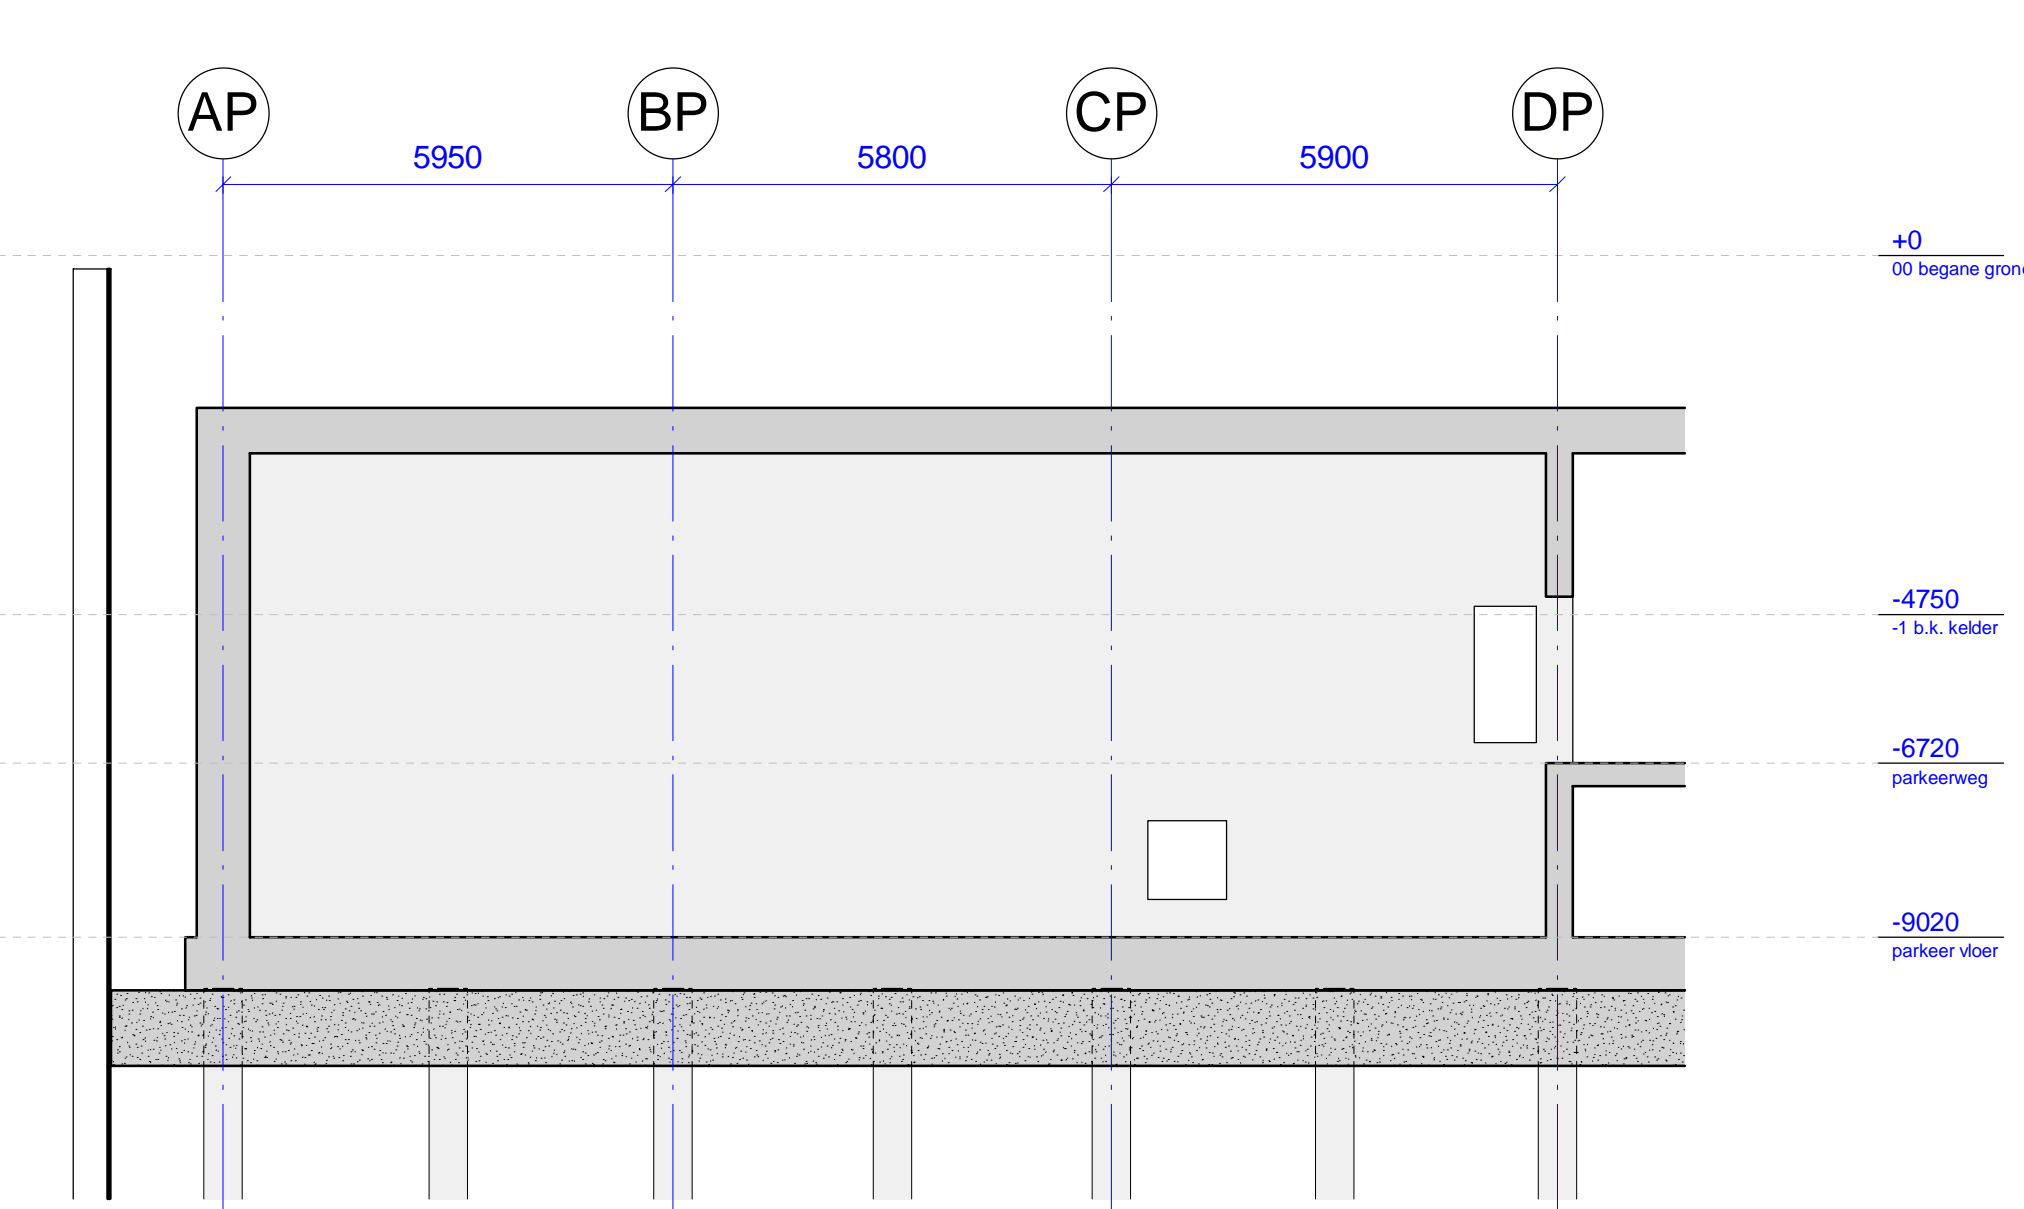


P9

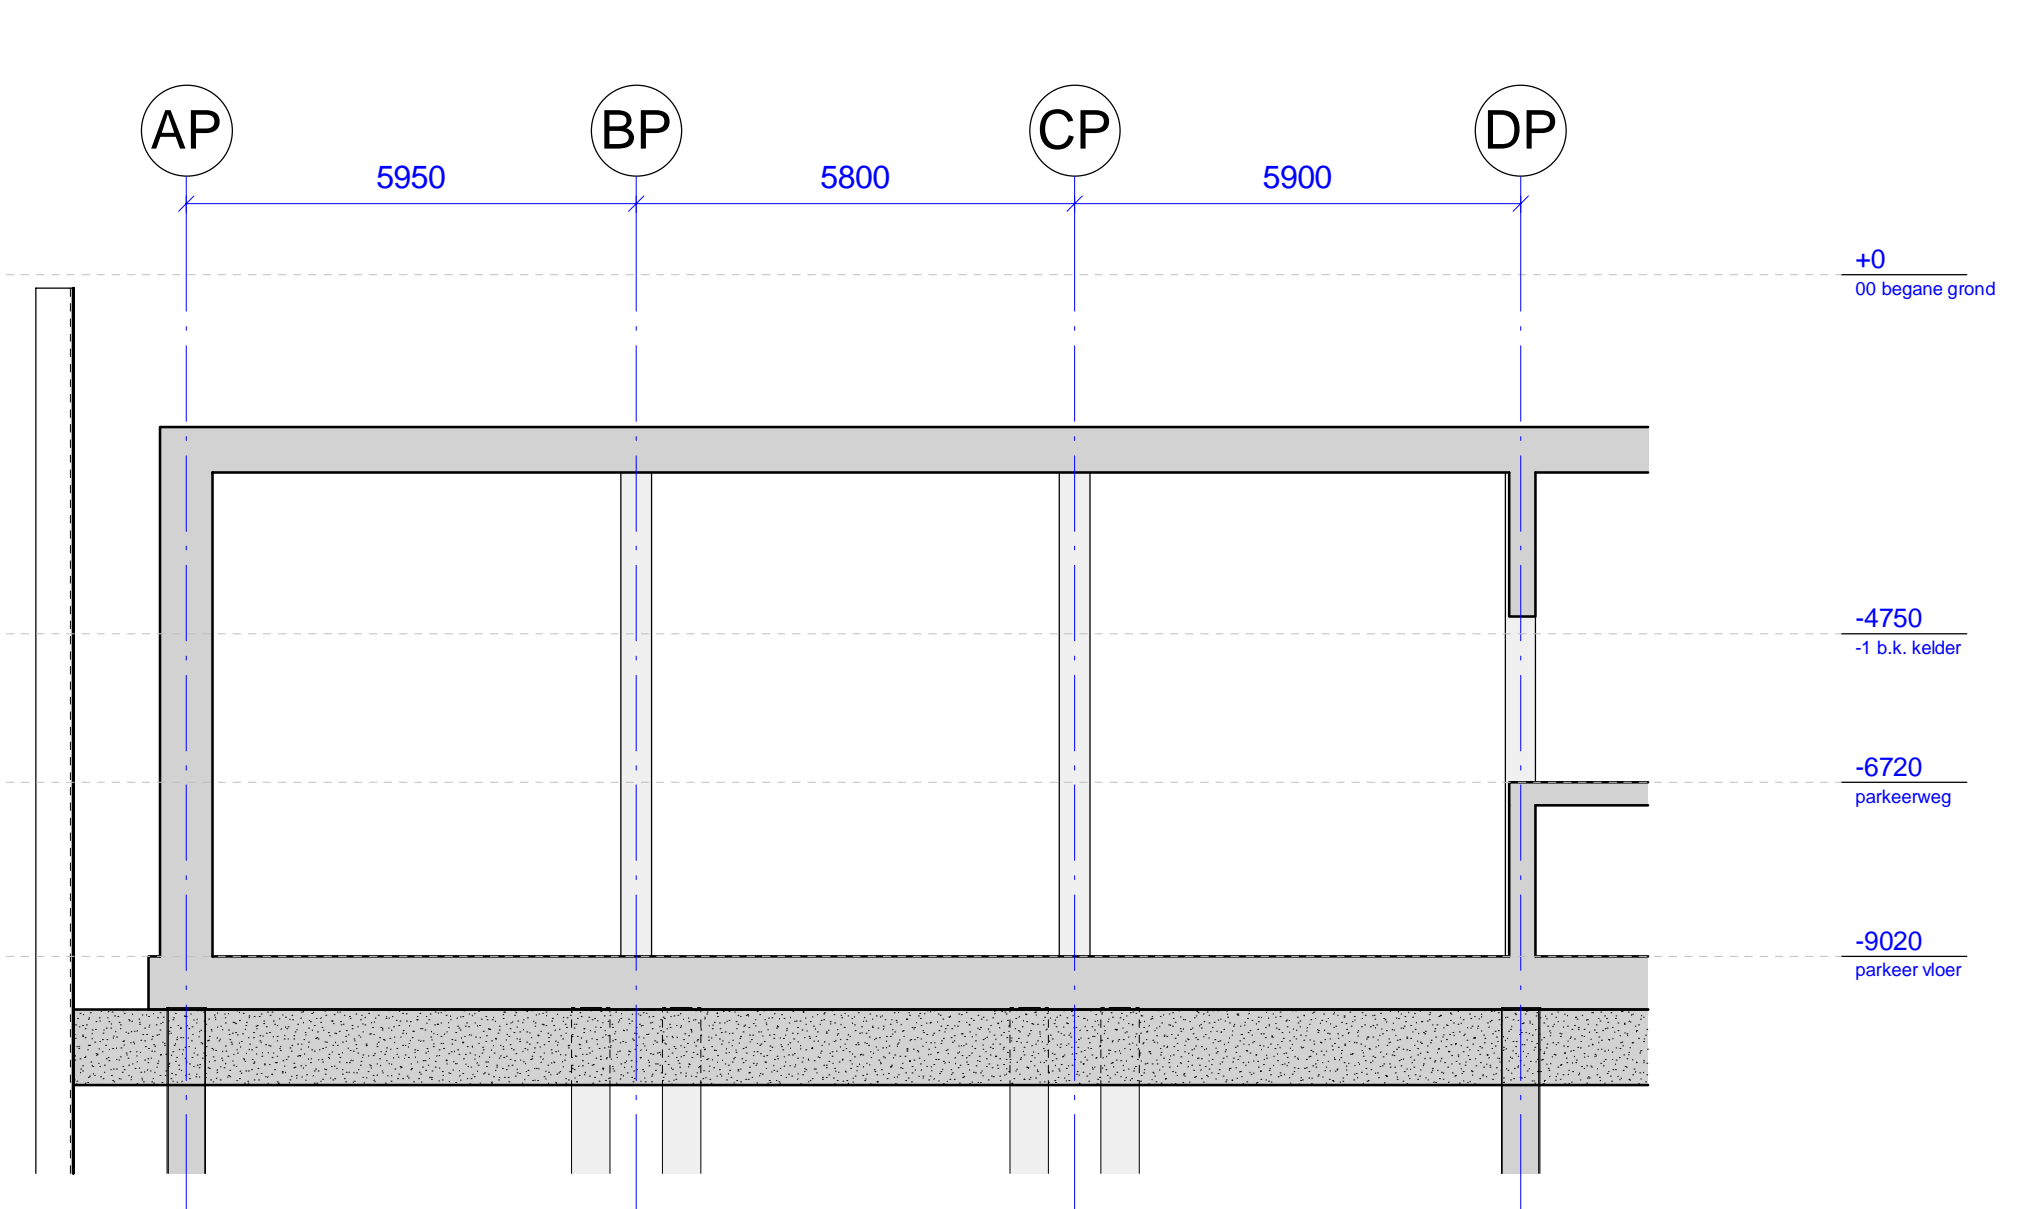


P4

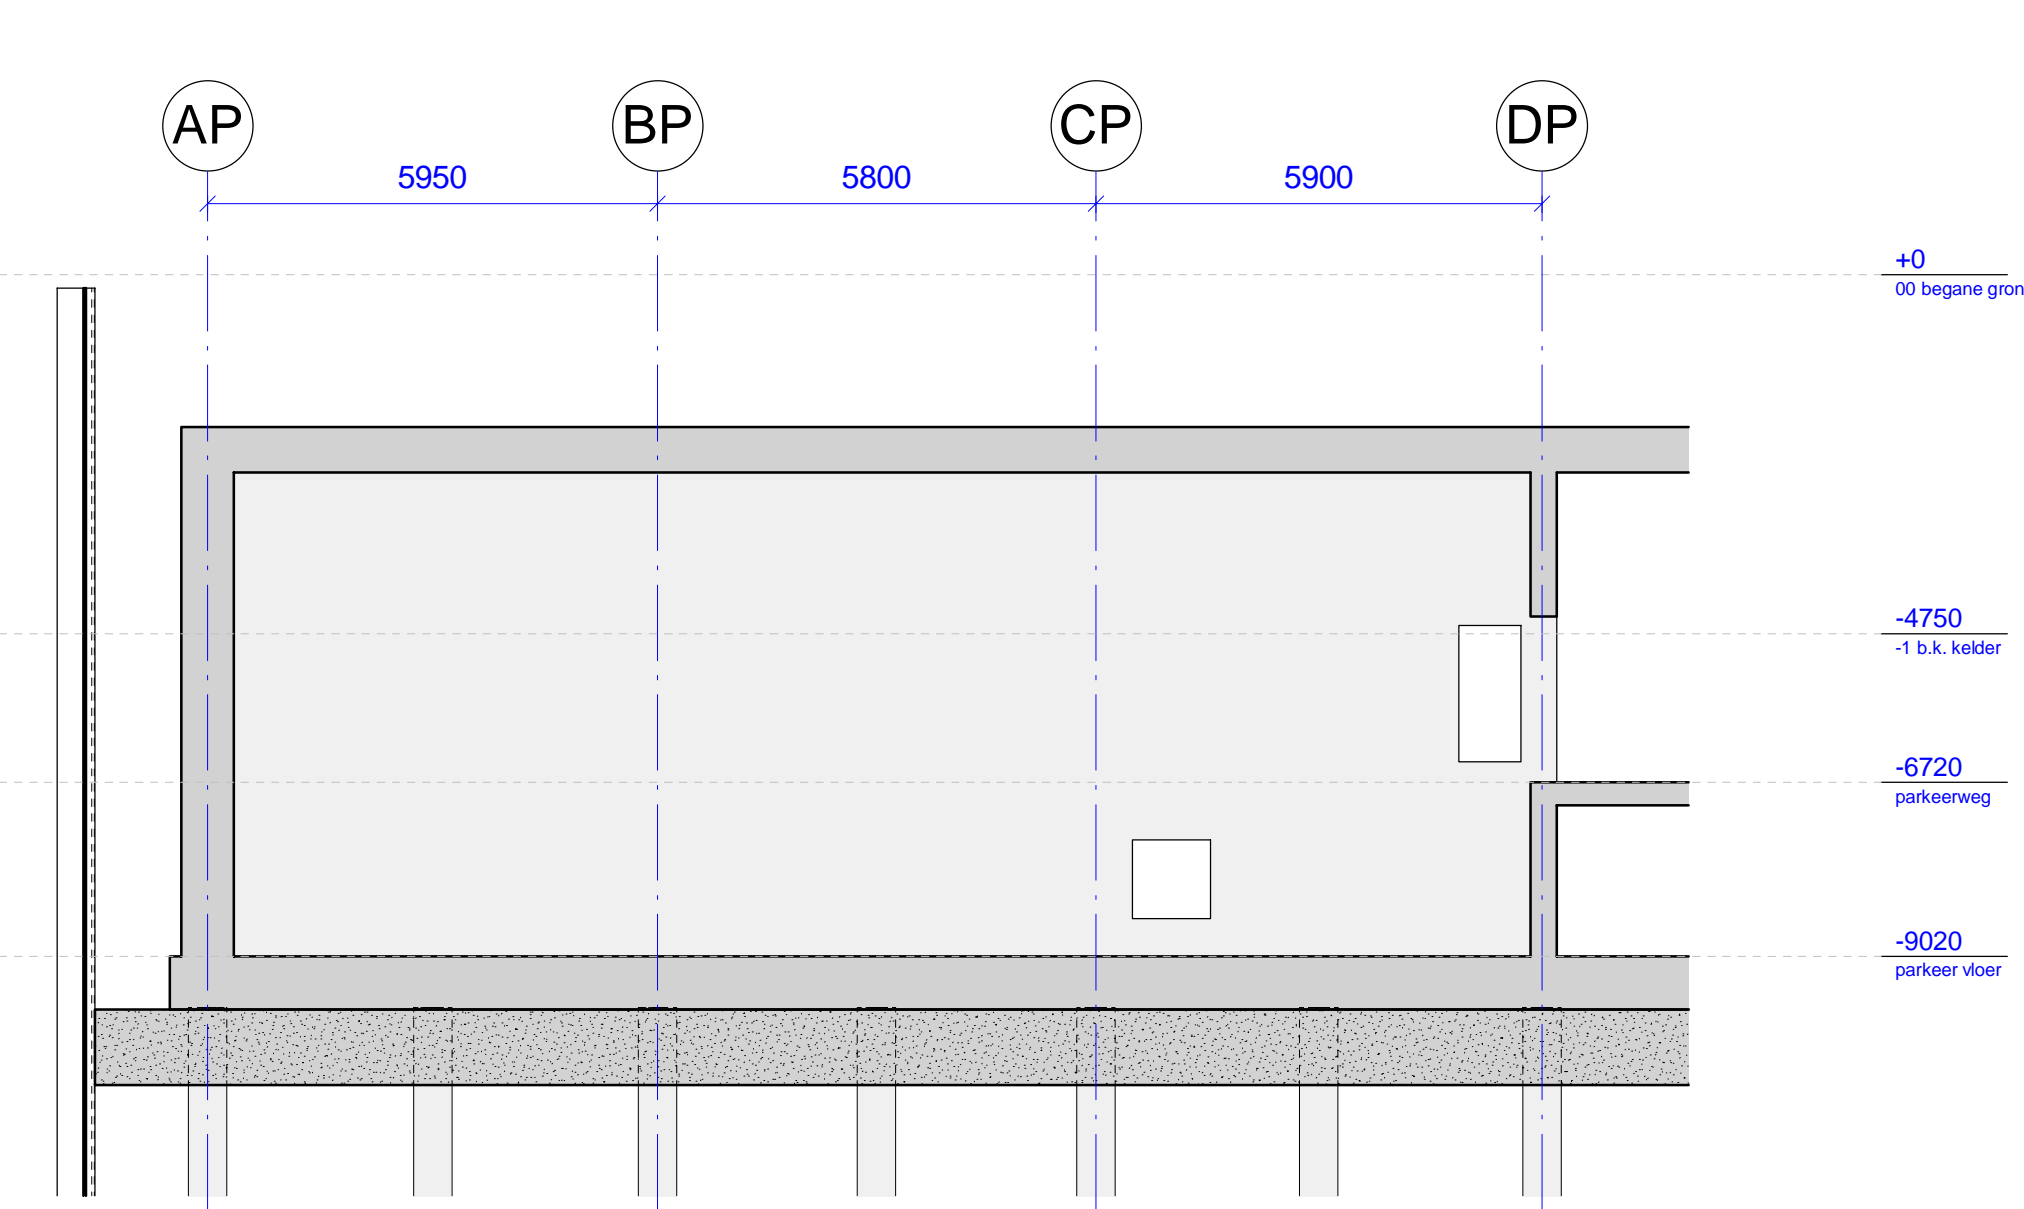


P7

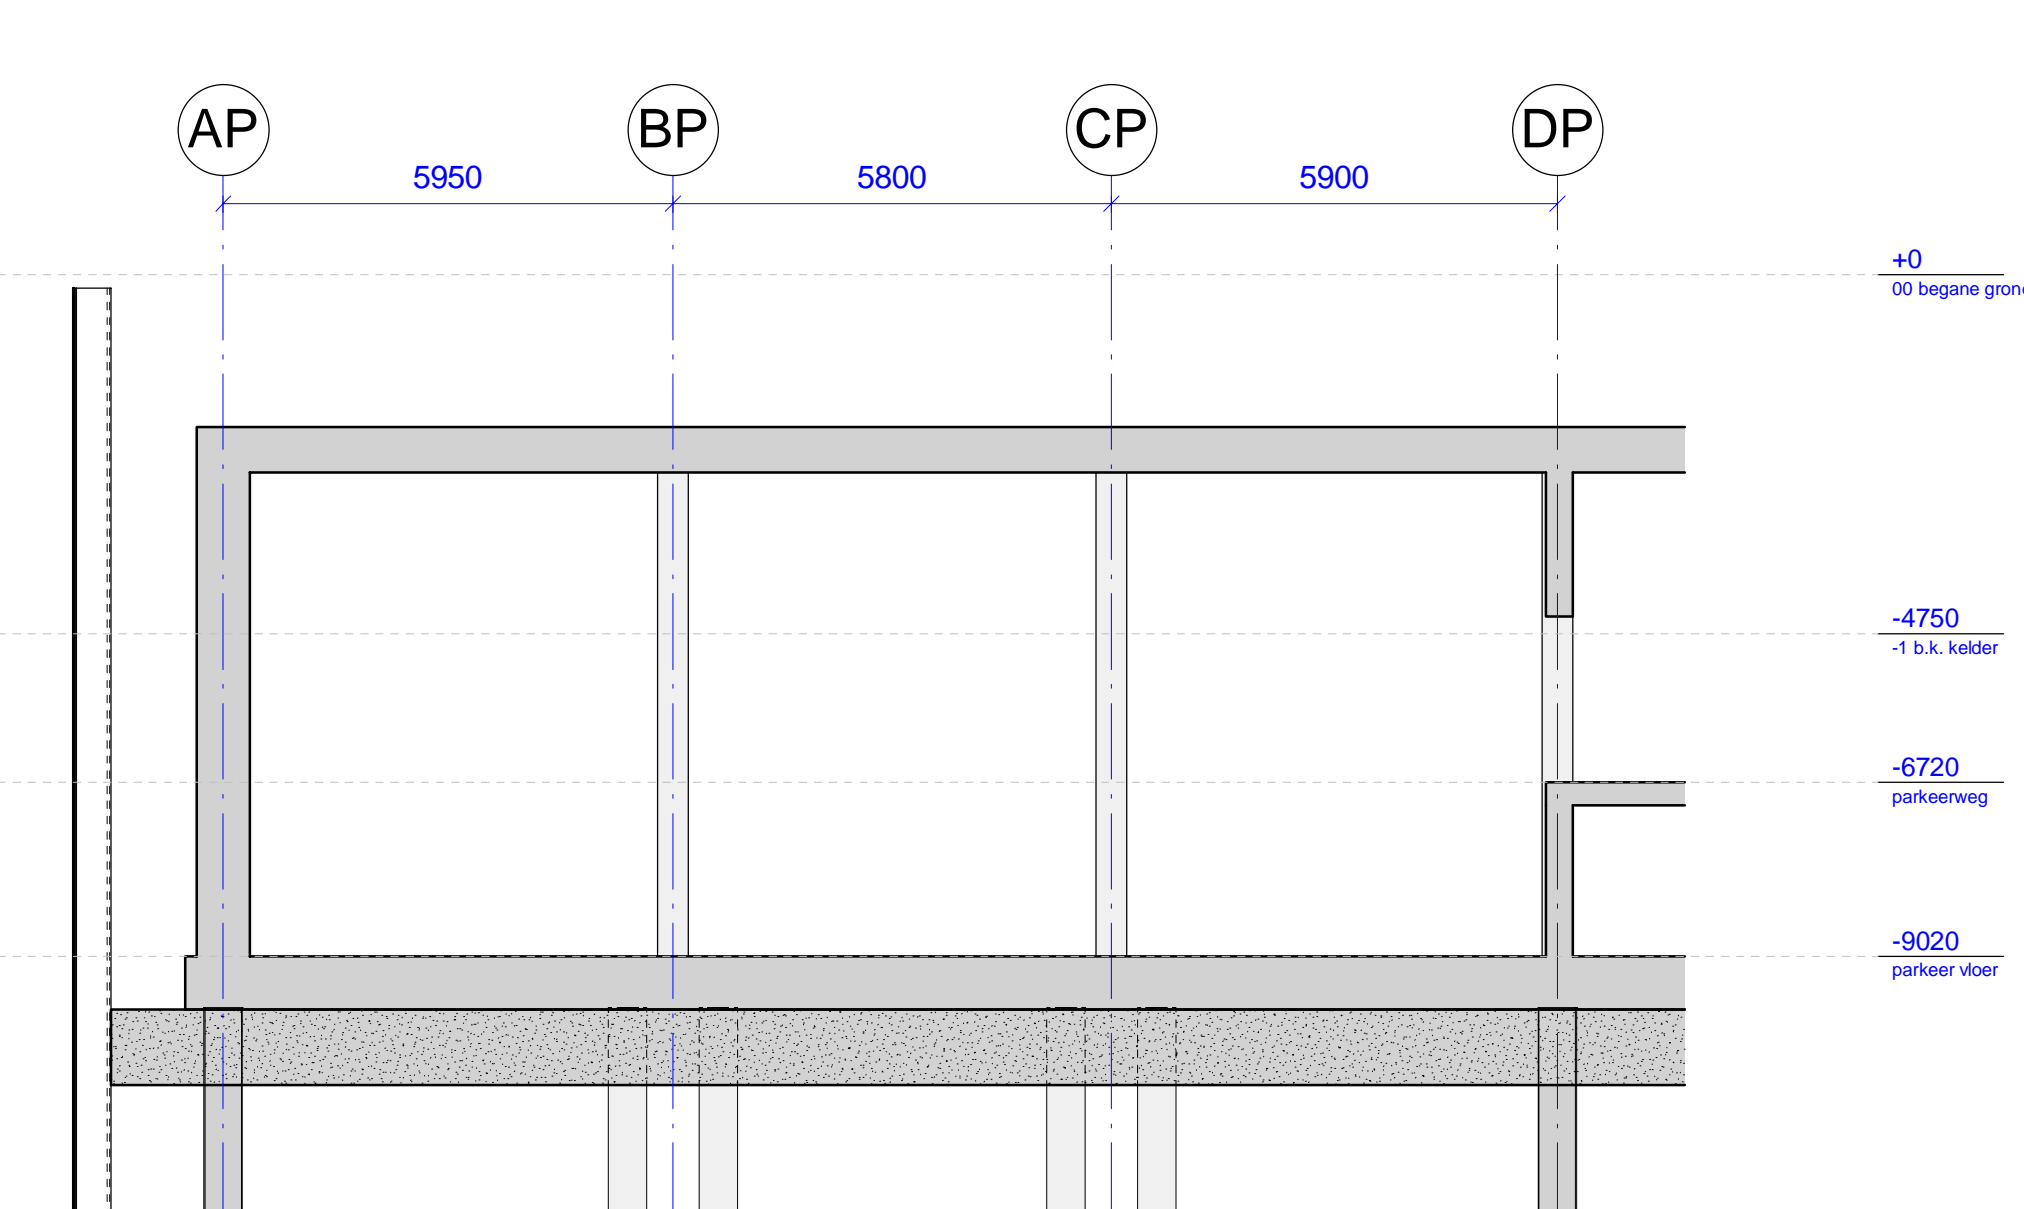

P10

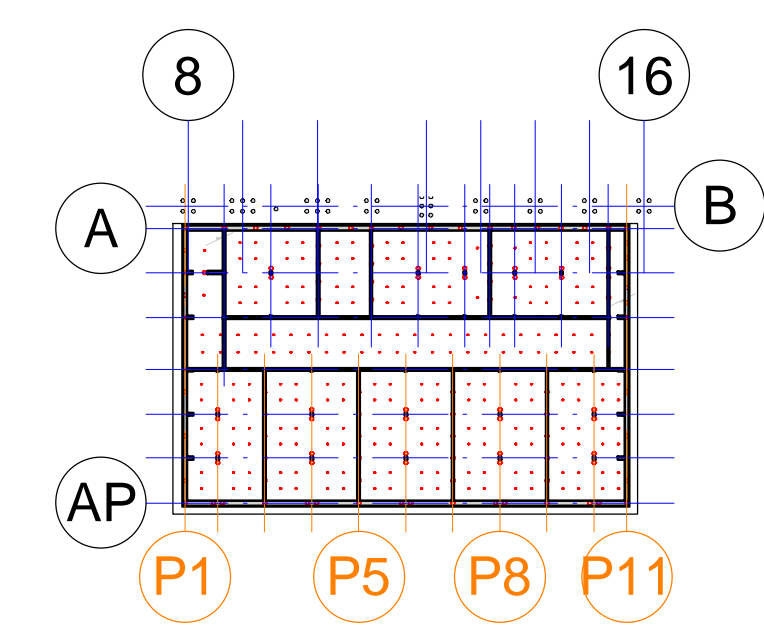

Situatie  
Schaal 1:1000

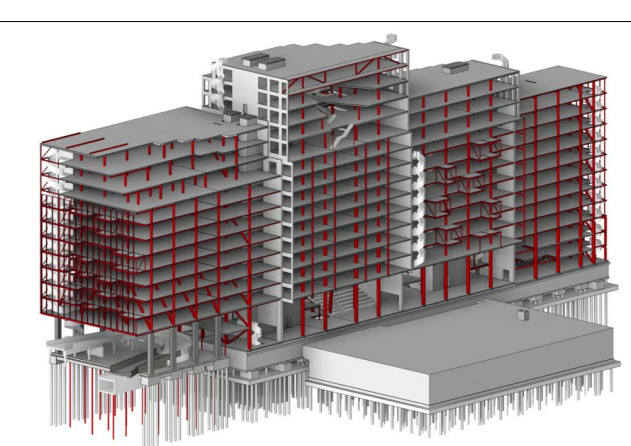

**SWINN** the structural engineers

Project: The Blue Zone Offices Rotterdam

Projectleider: [Redacted] Projectcoördinator: [Redacted] Projectmanager: [Redacted]

Opdrachtgever: De Vries en Verburg Ontwikkeling B.V.

Architect: SVNRG te Rotterdam

Onderswerp: parkeergarage doorsneden cijferassen 1-11

Status: Wapening B

Datum: 23-11-2024


Schaal: 1:100

Formaat: A0


Dossiernummer: 23-050

Tekeningnummer: D.73.01.V


Wers: B

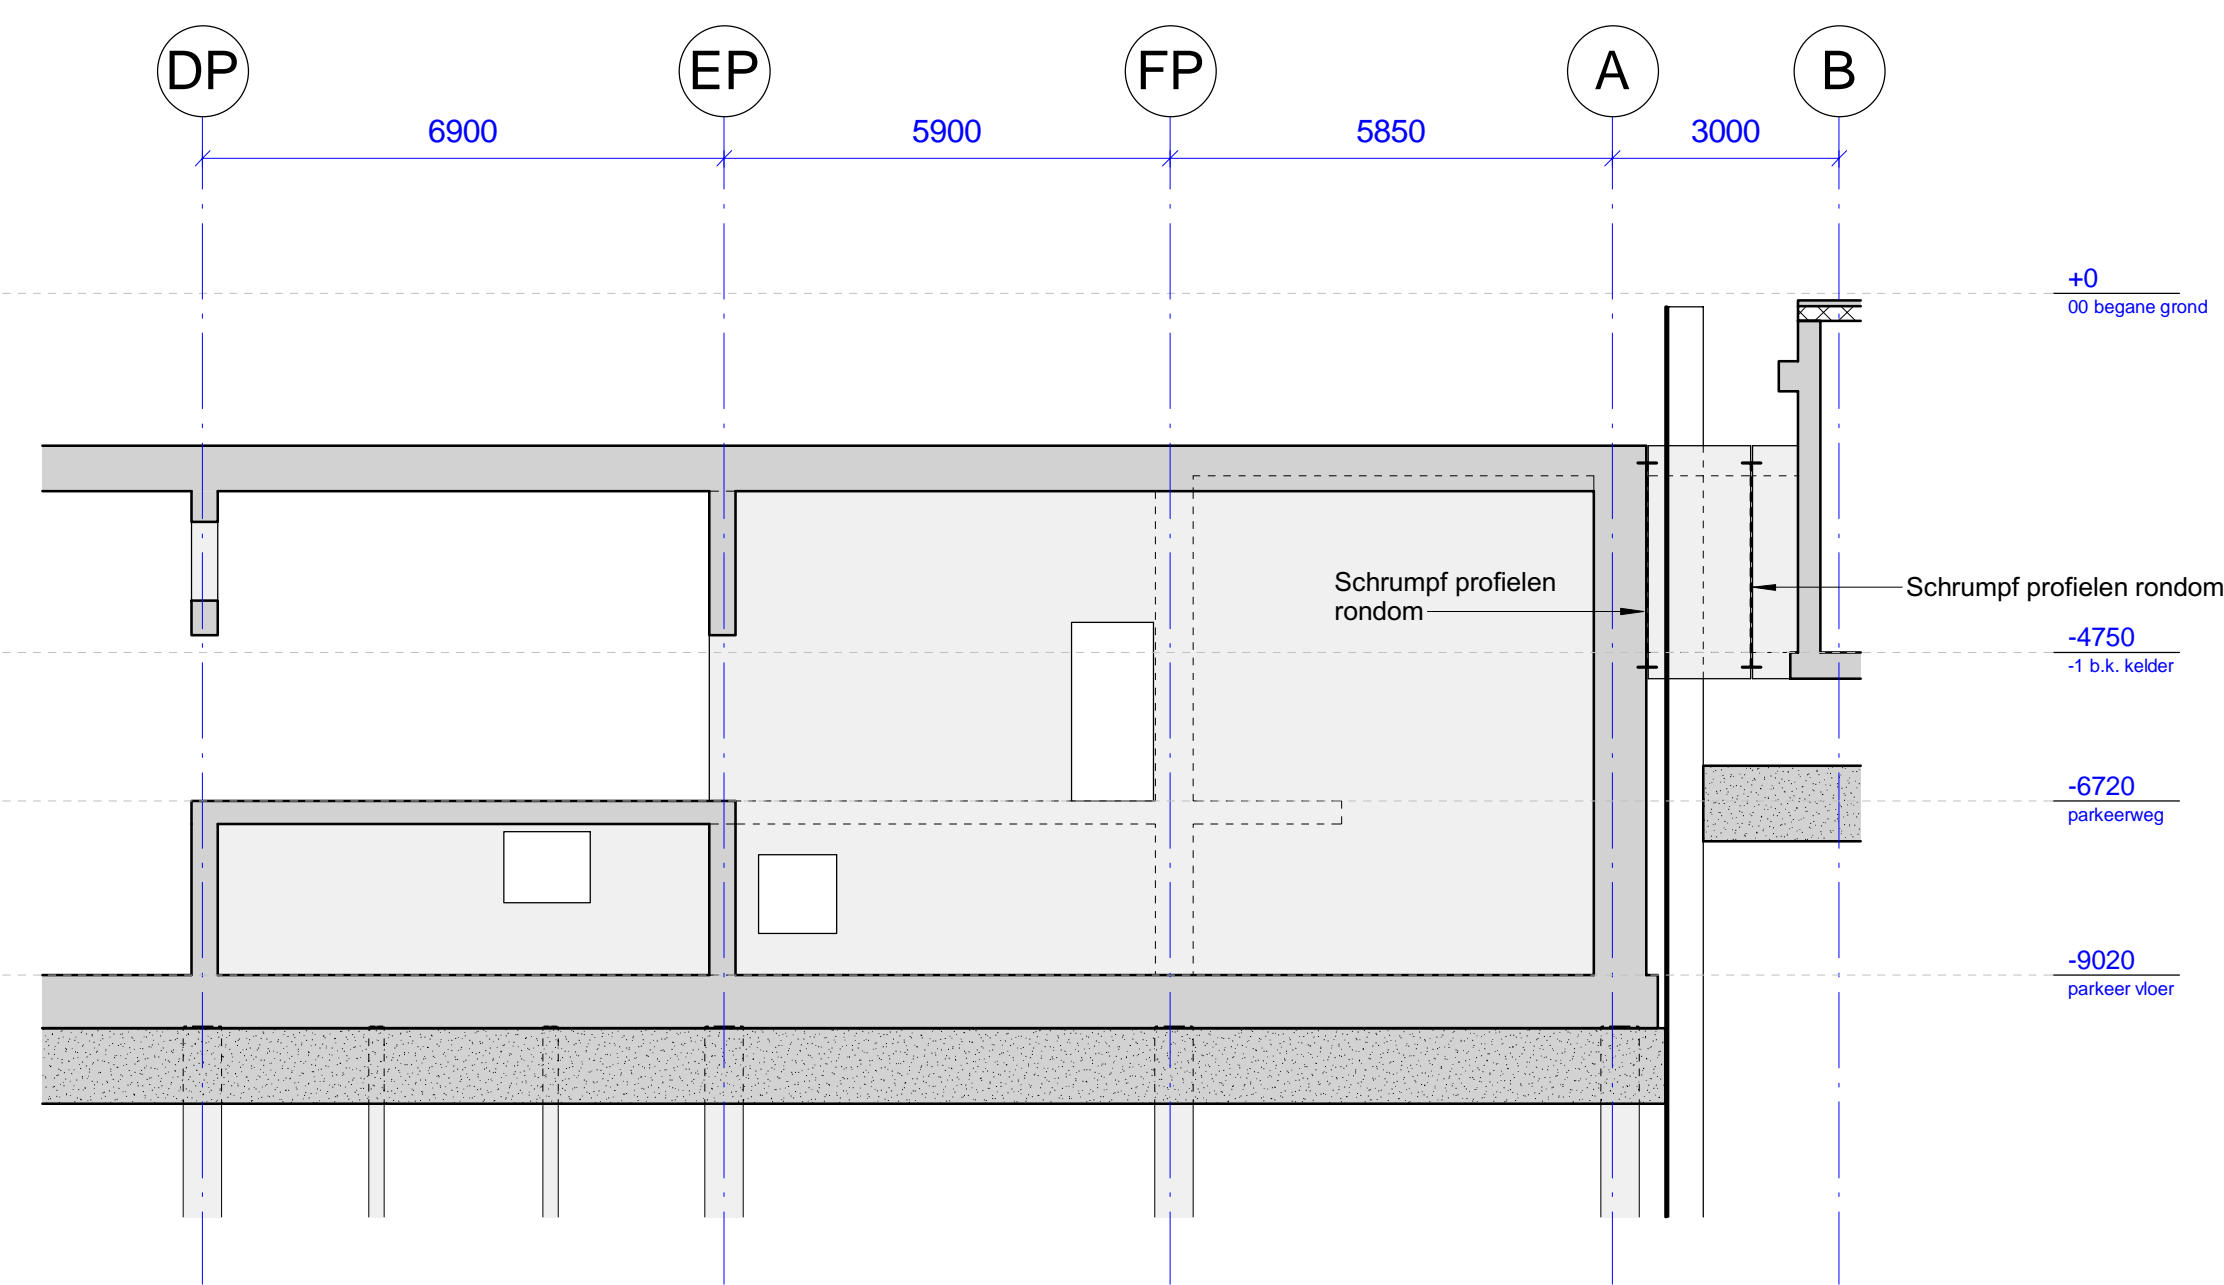


P12

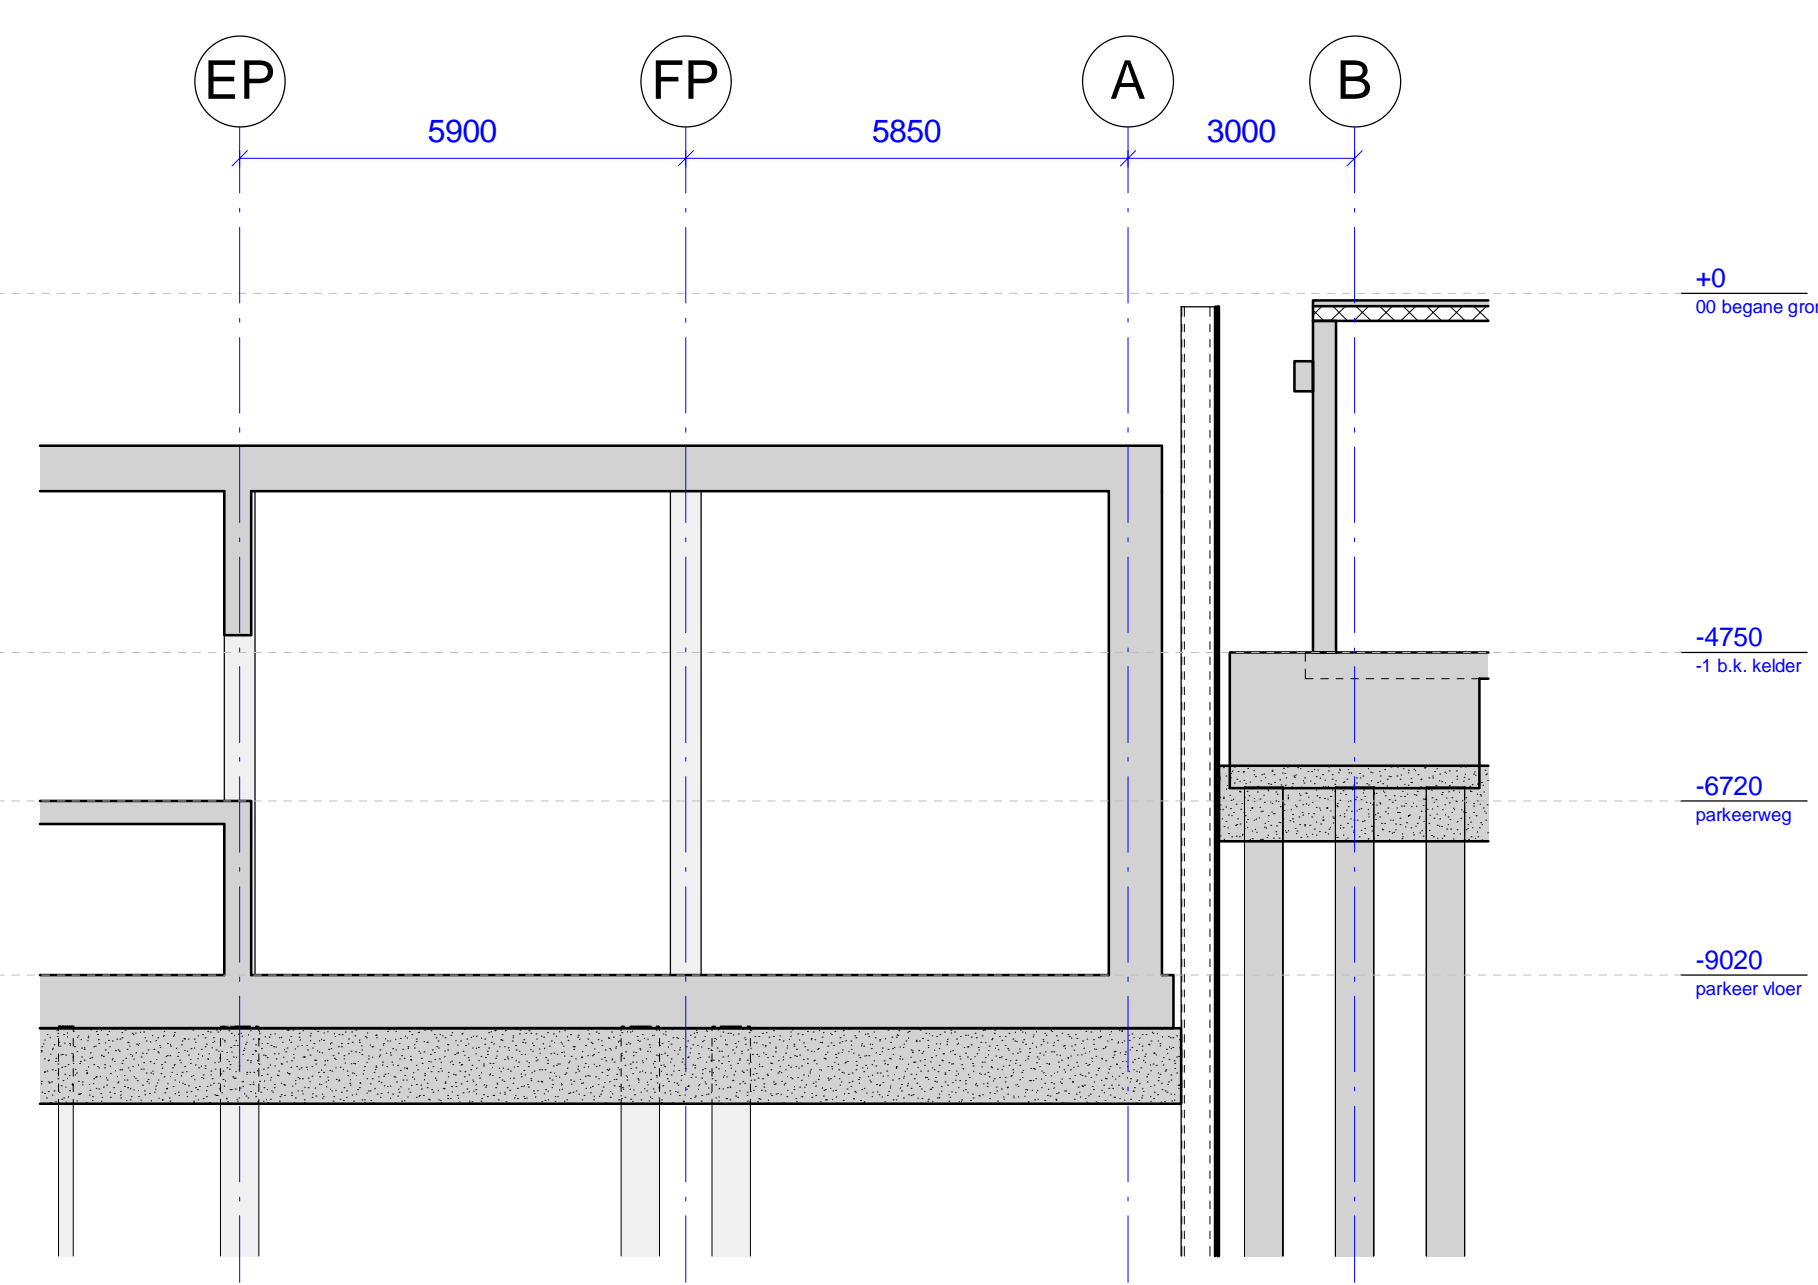


P16

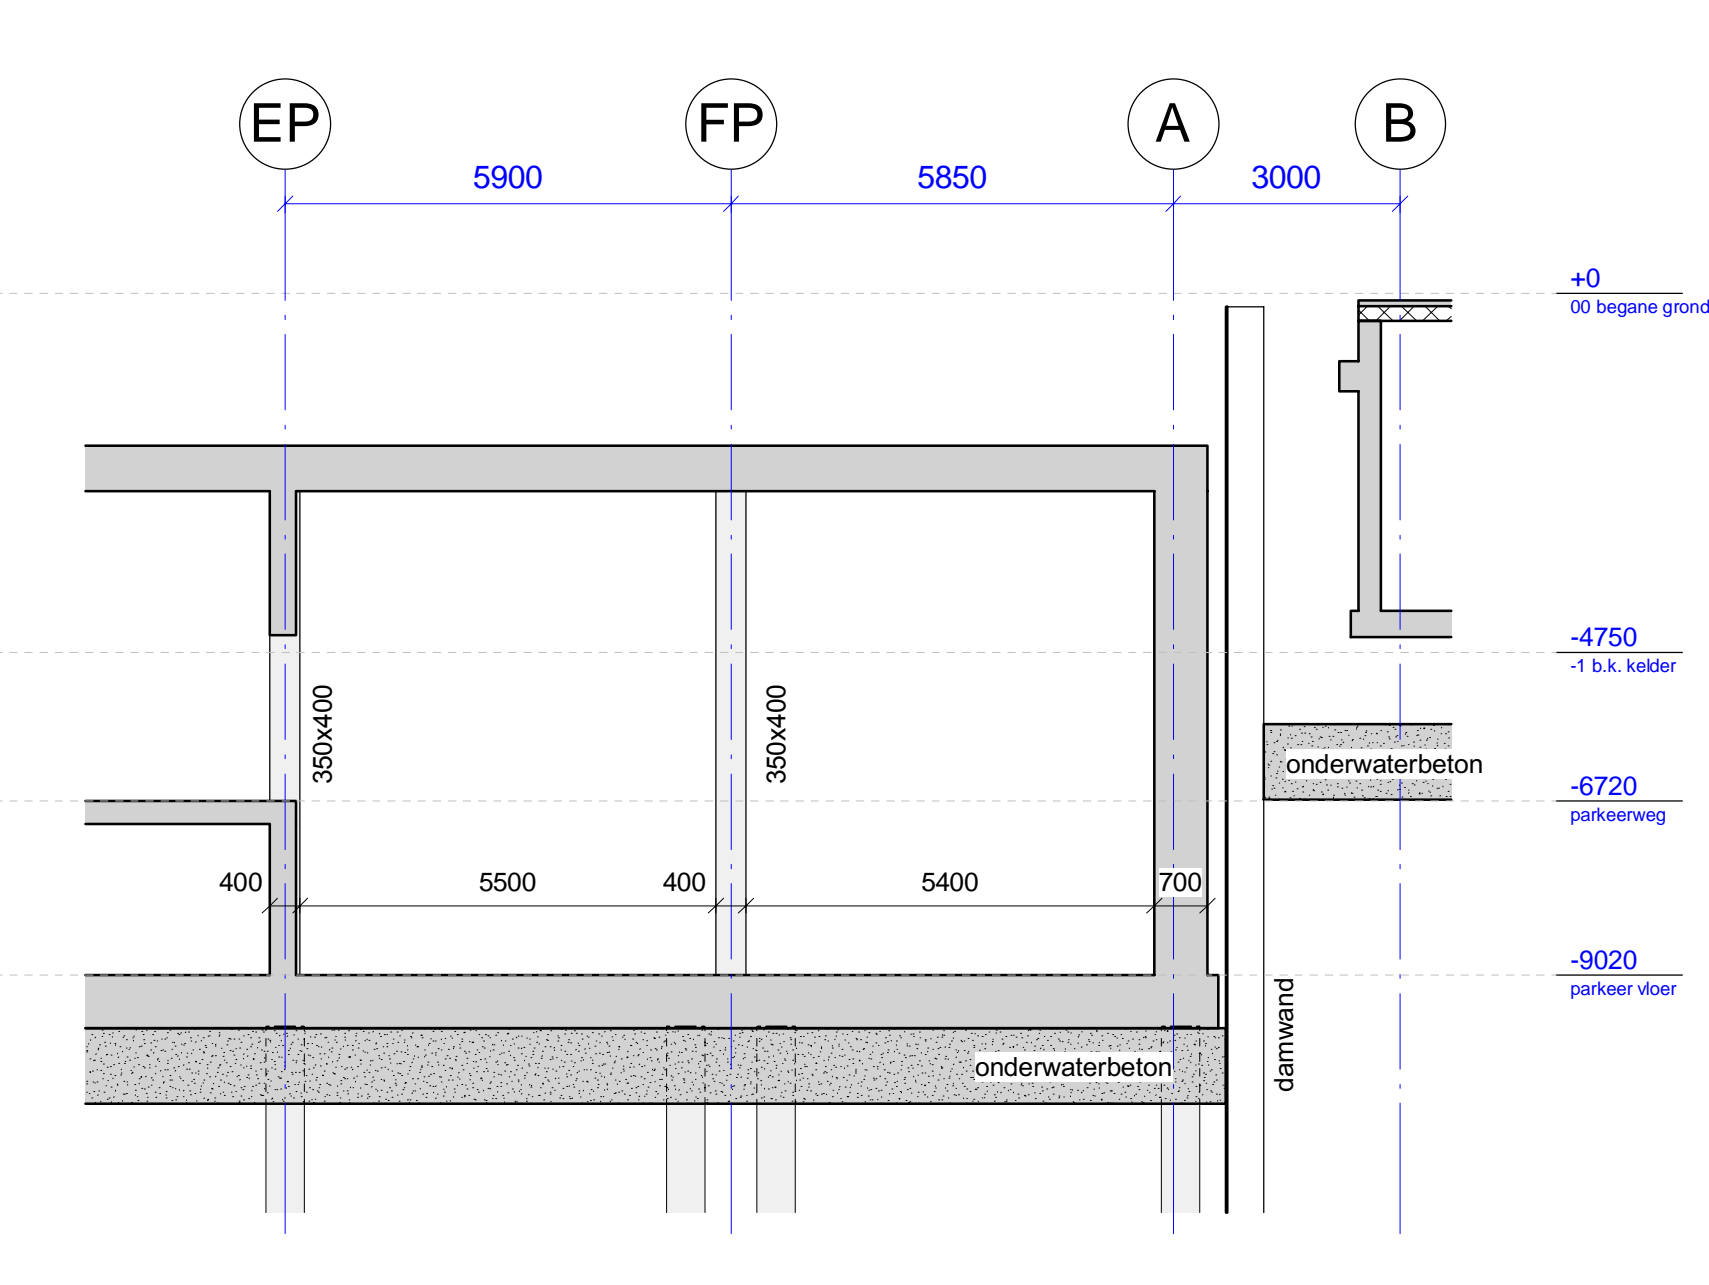


P20

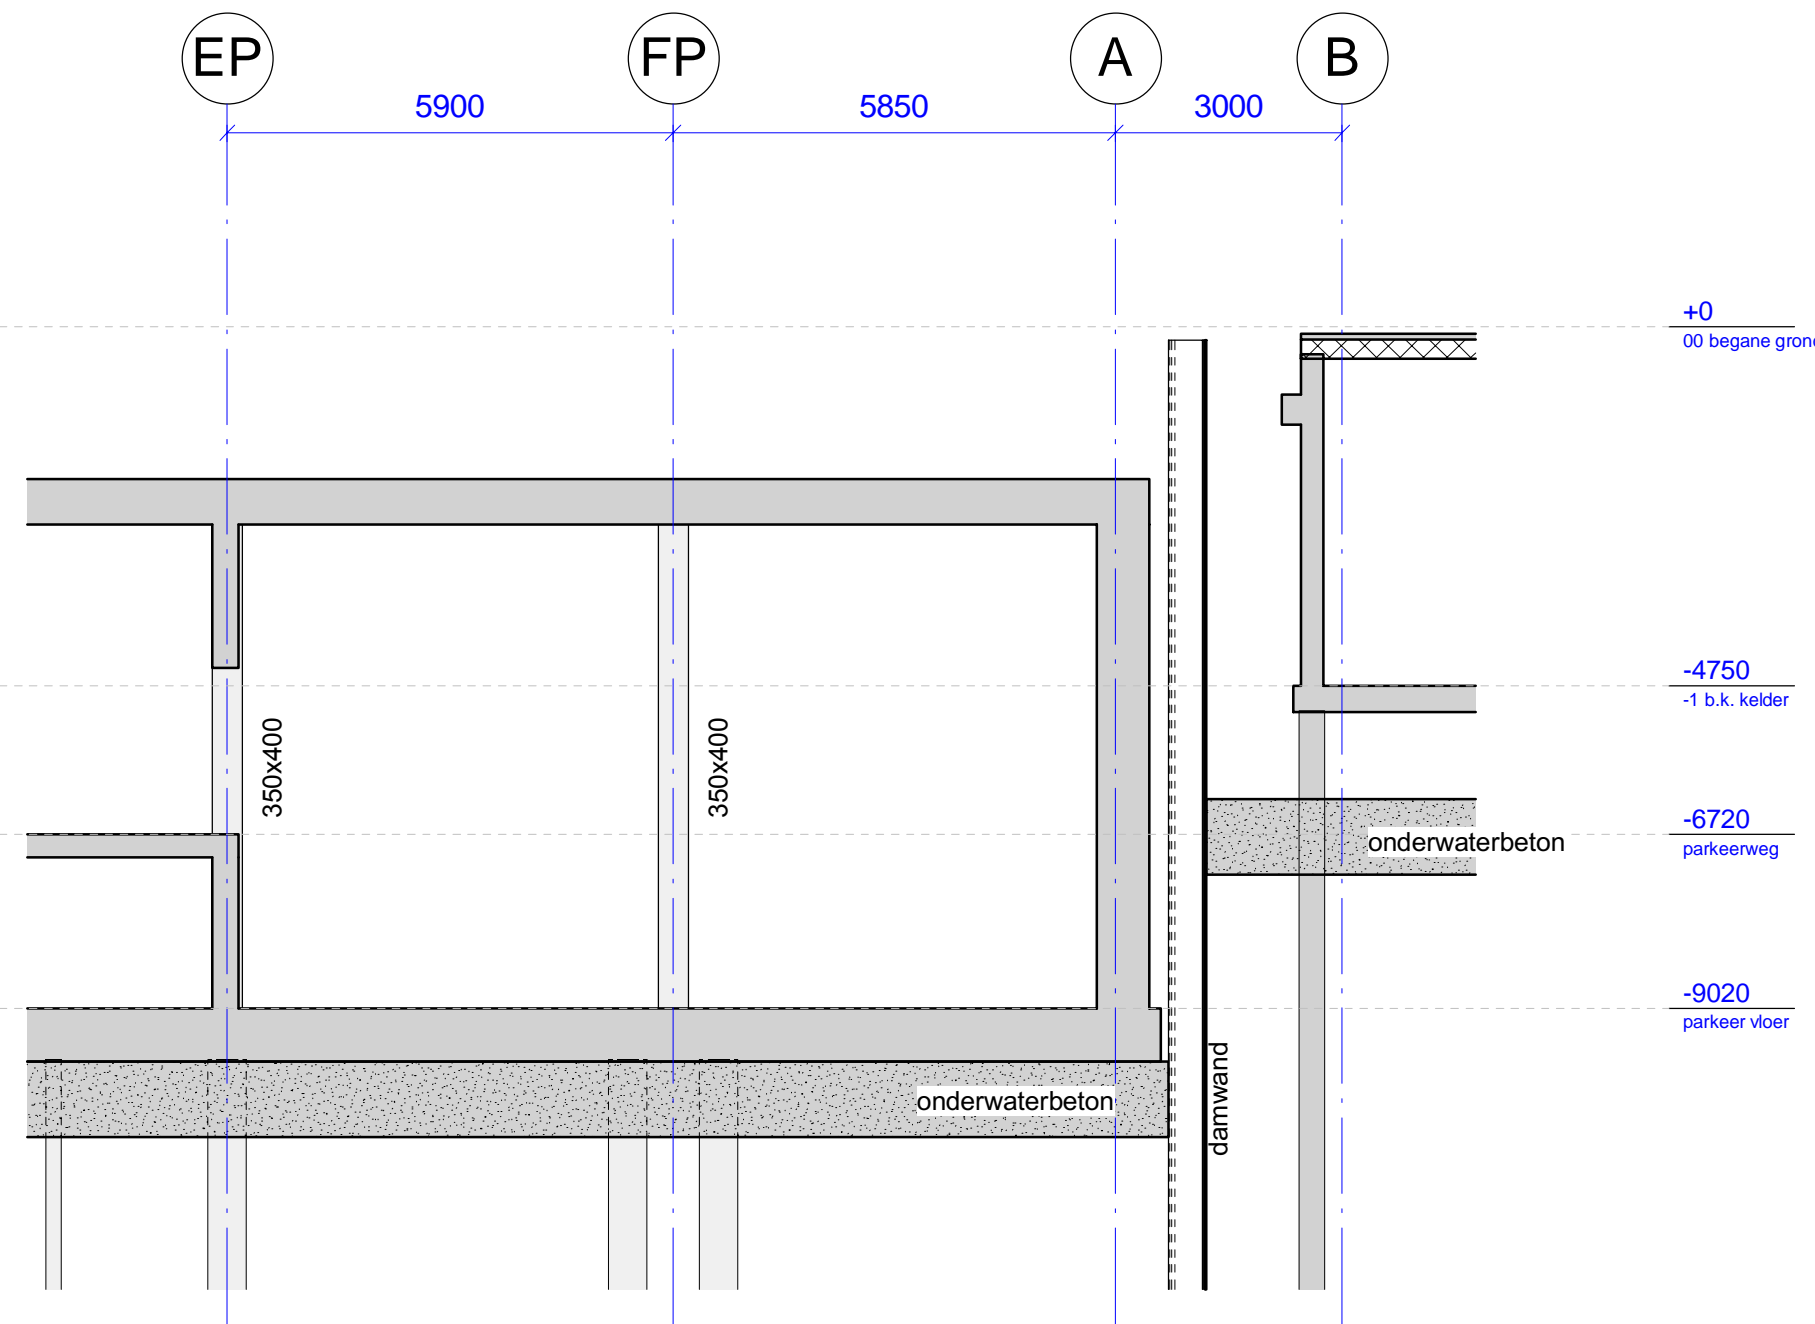


P13

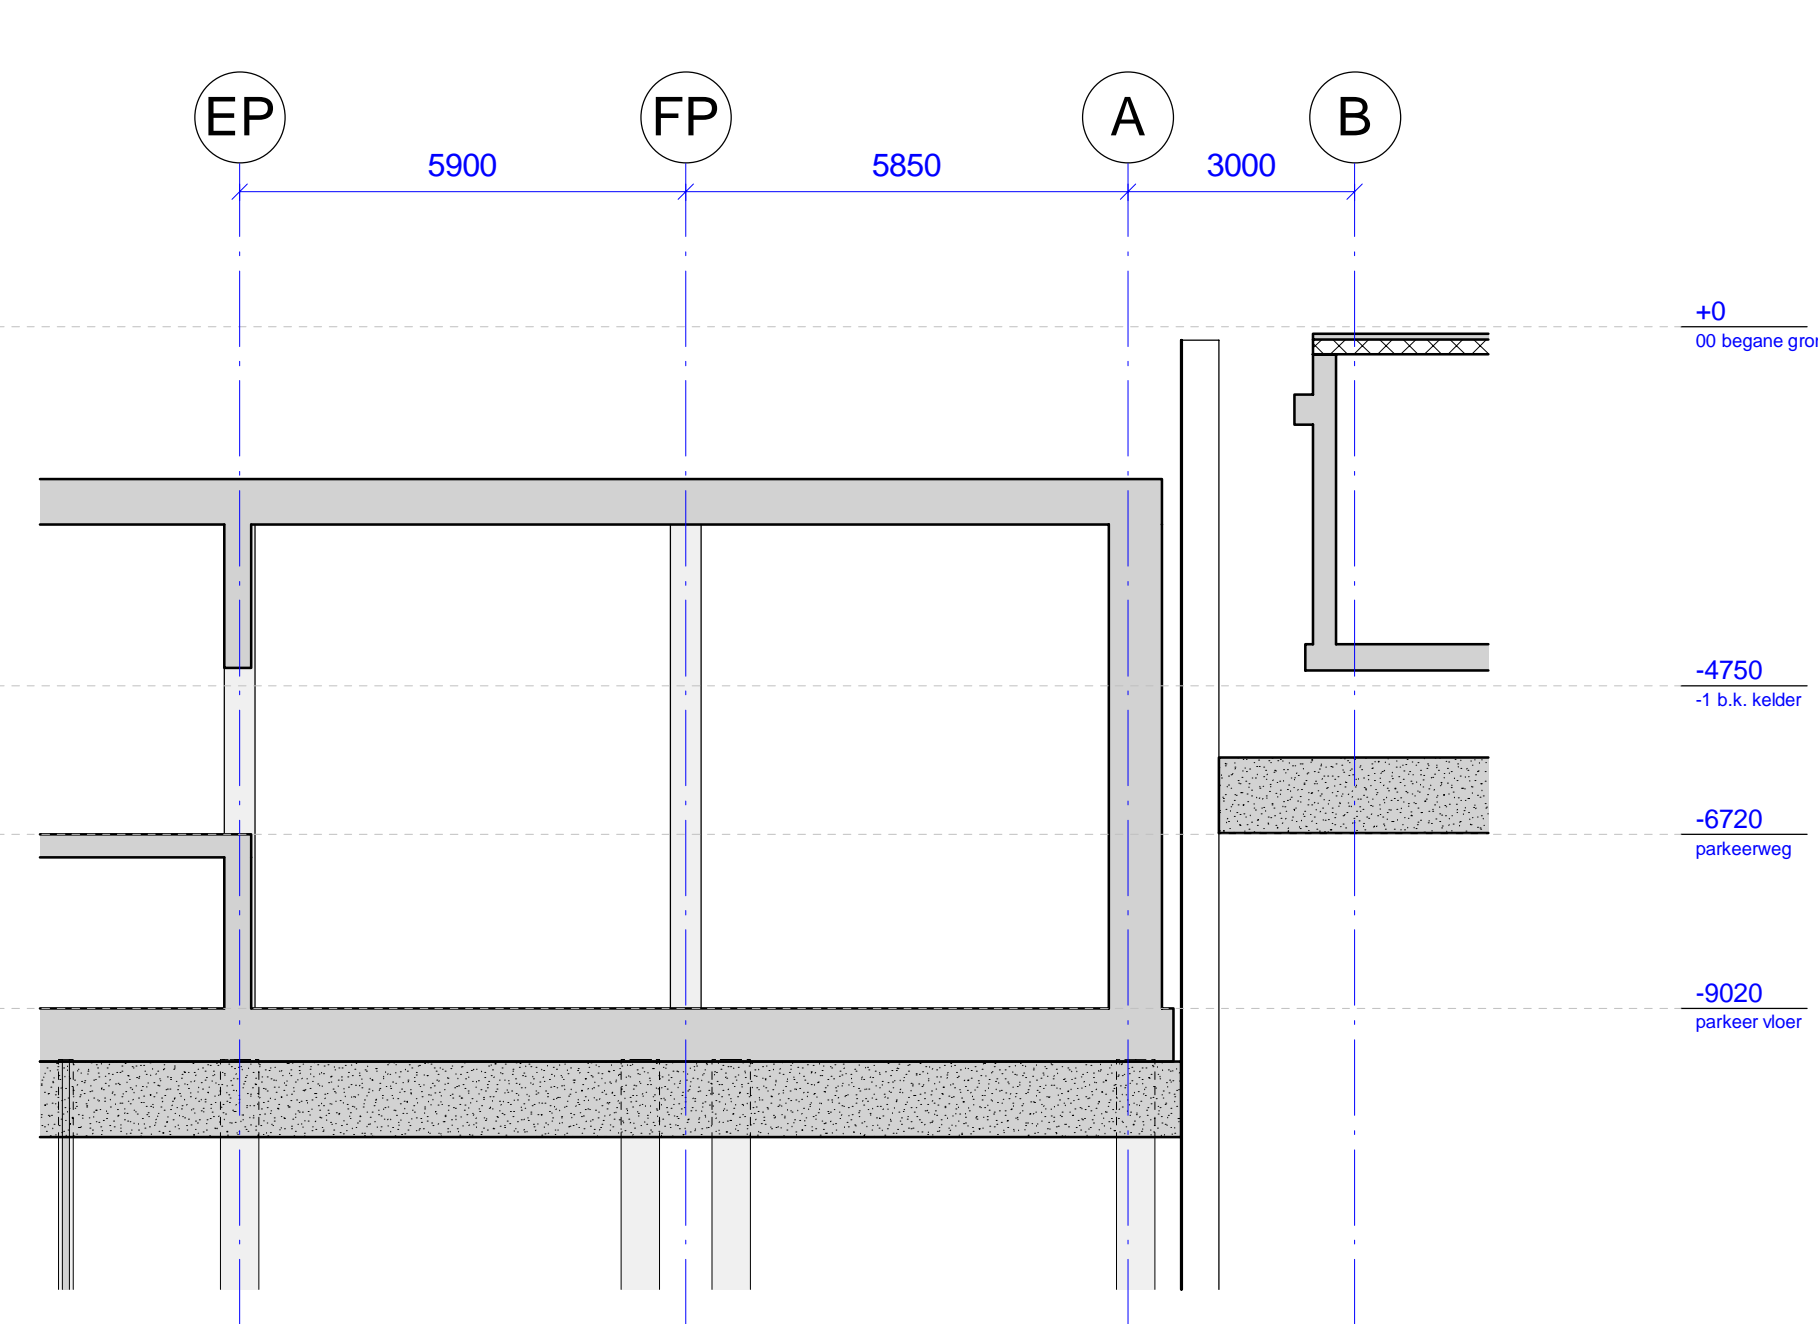


P17

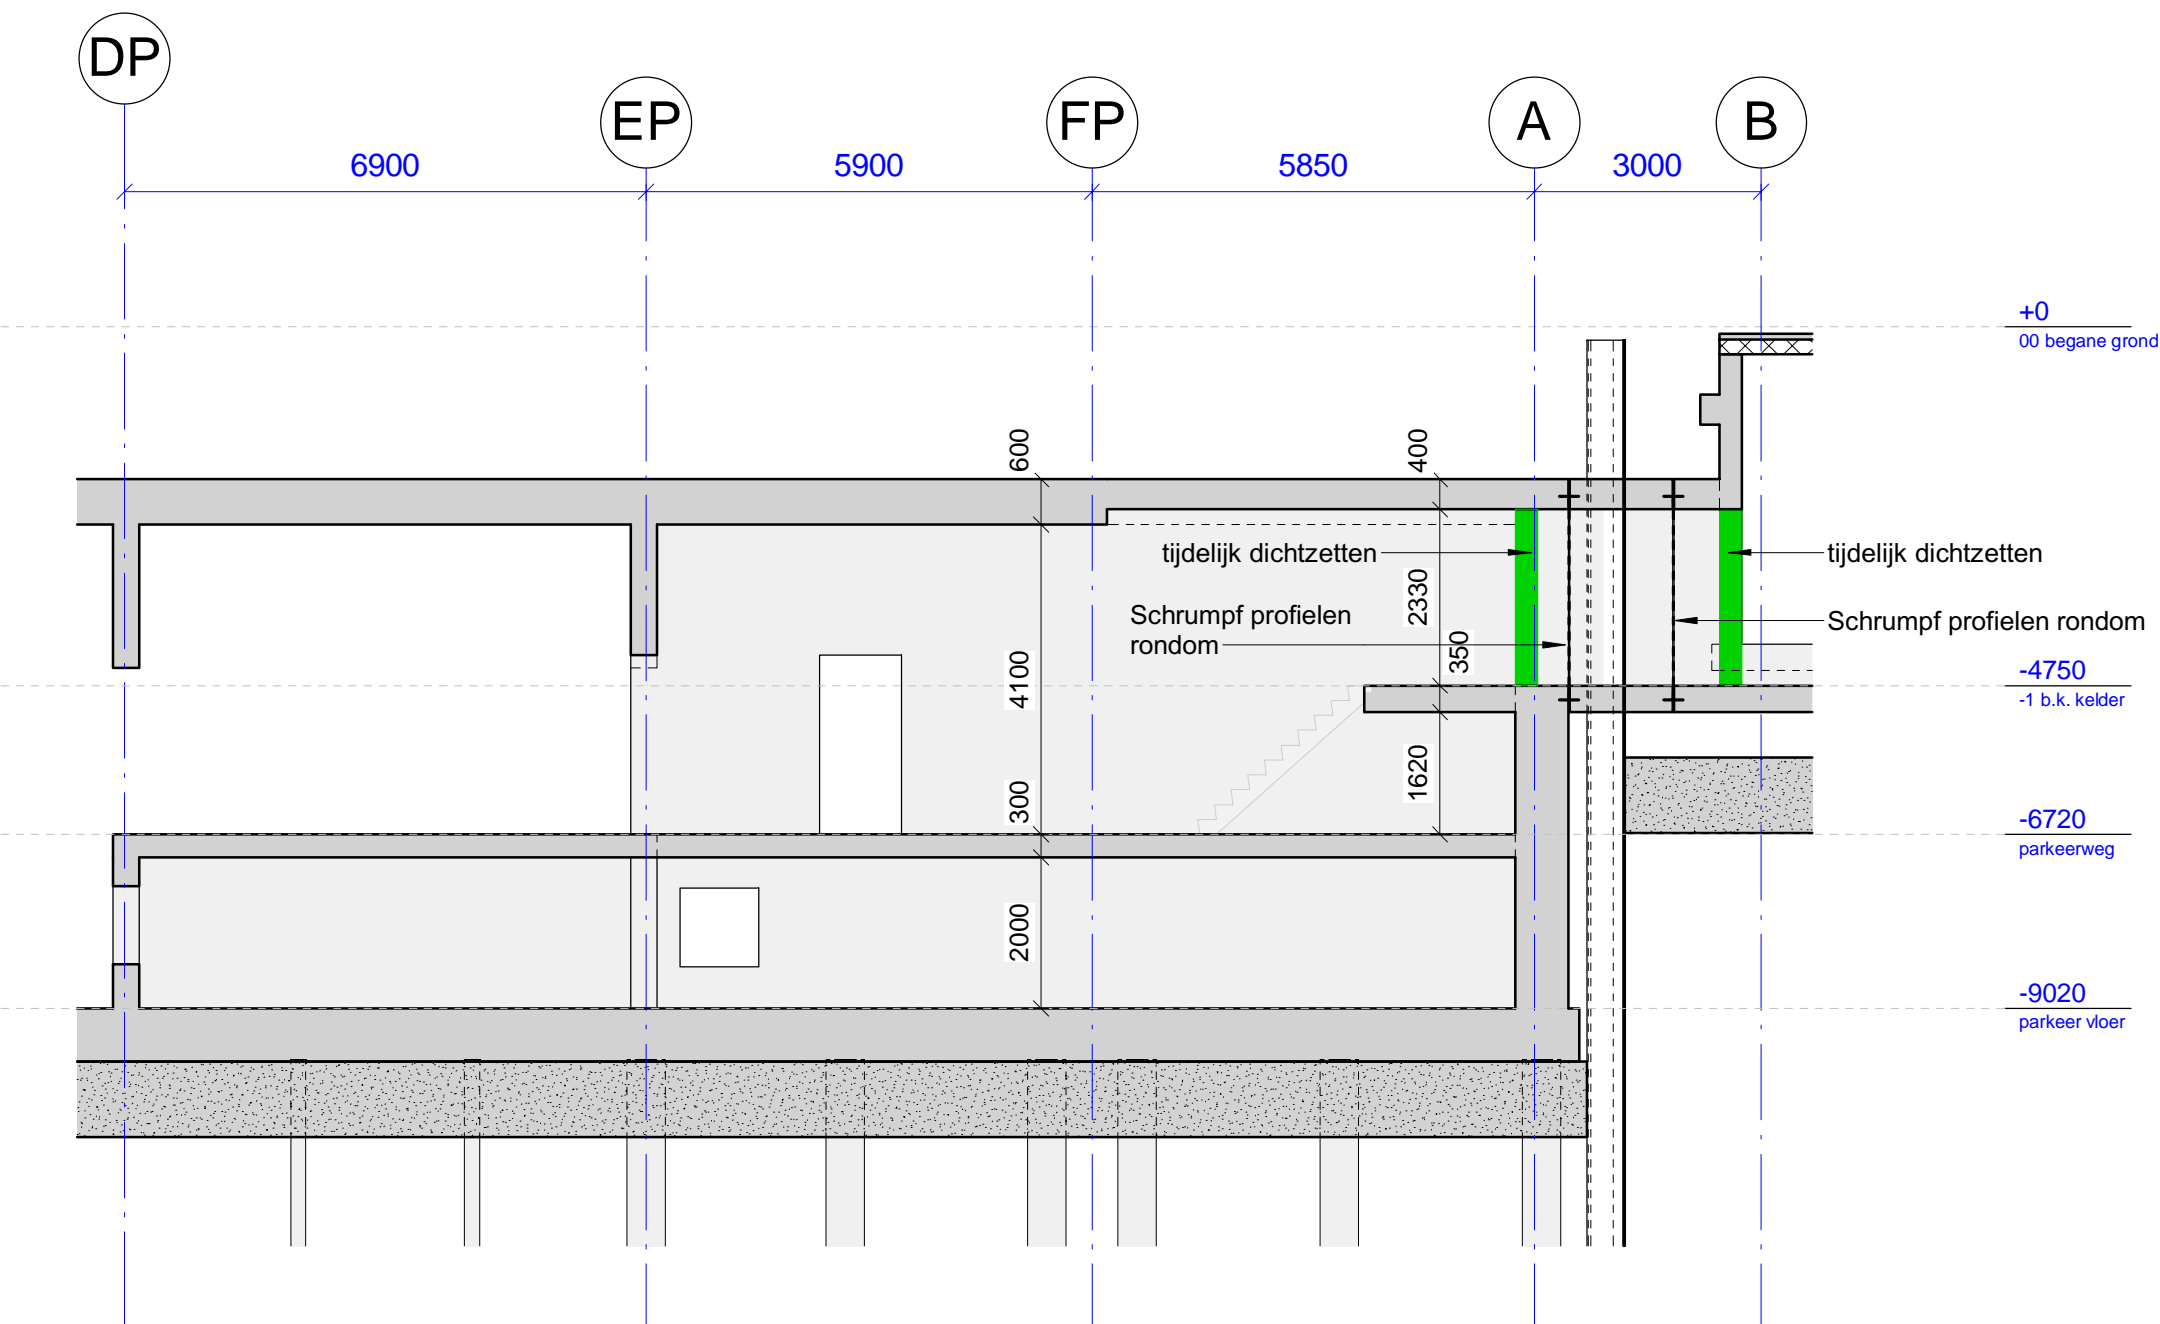


P21

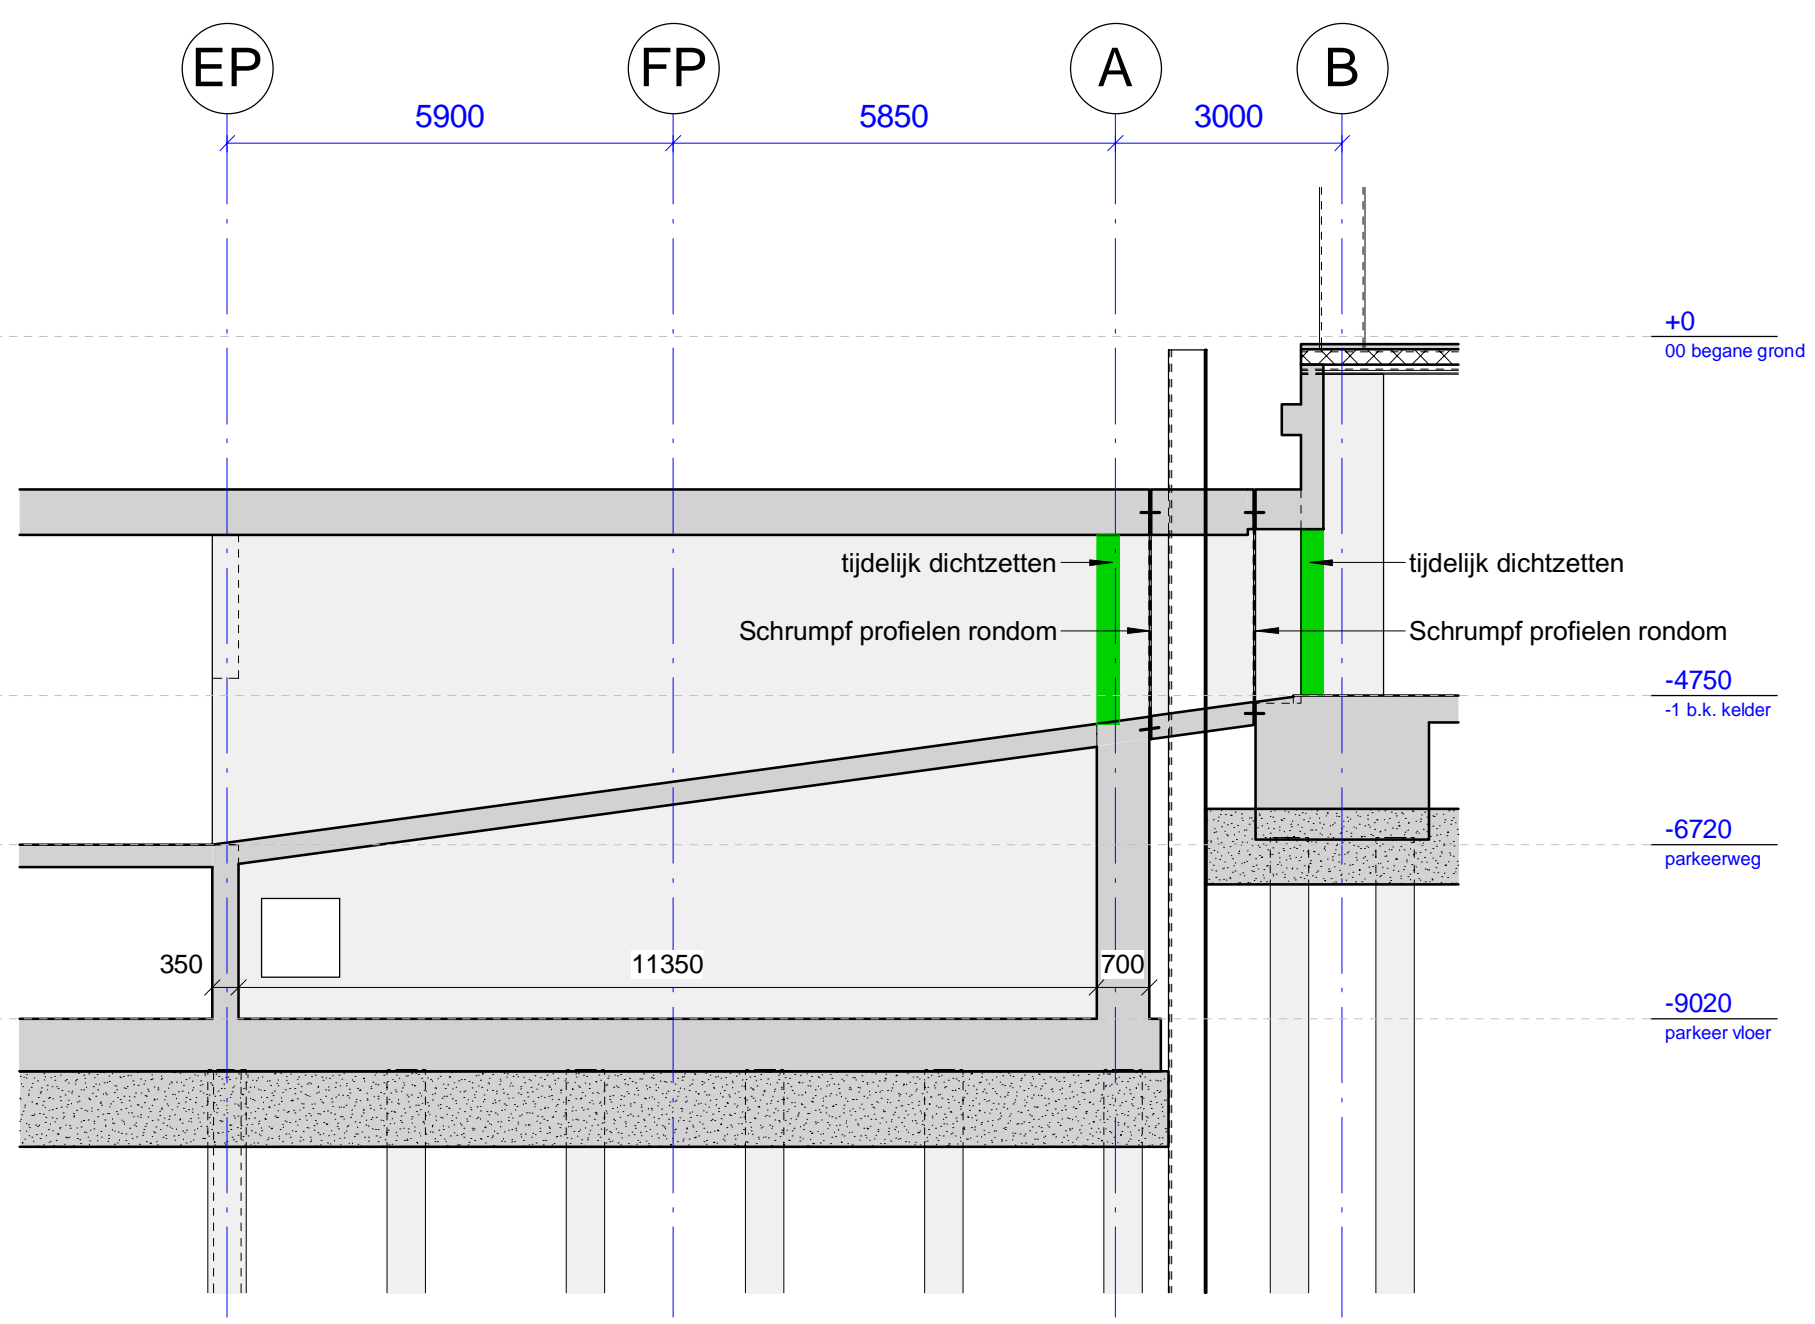


P14

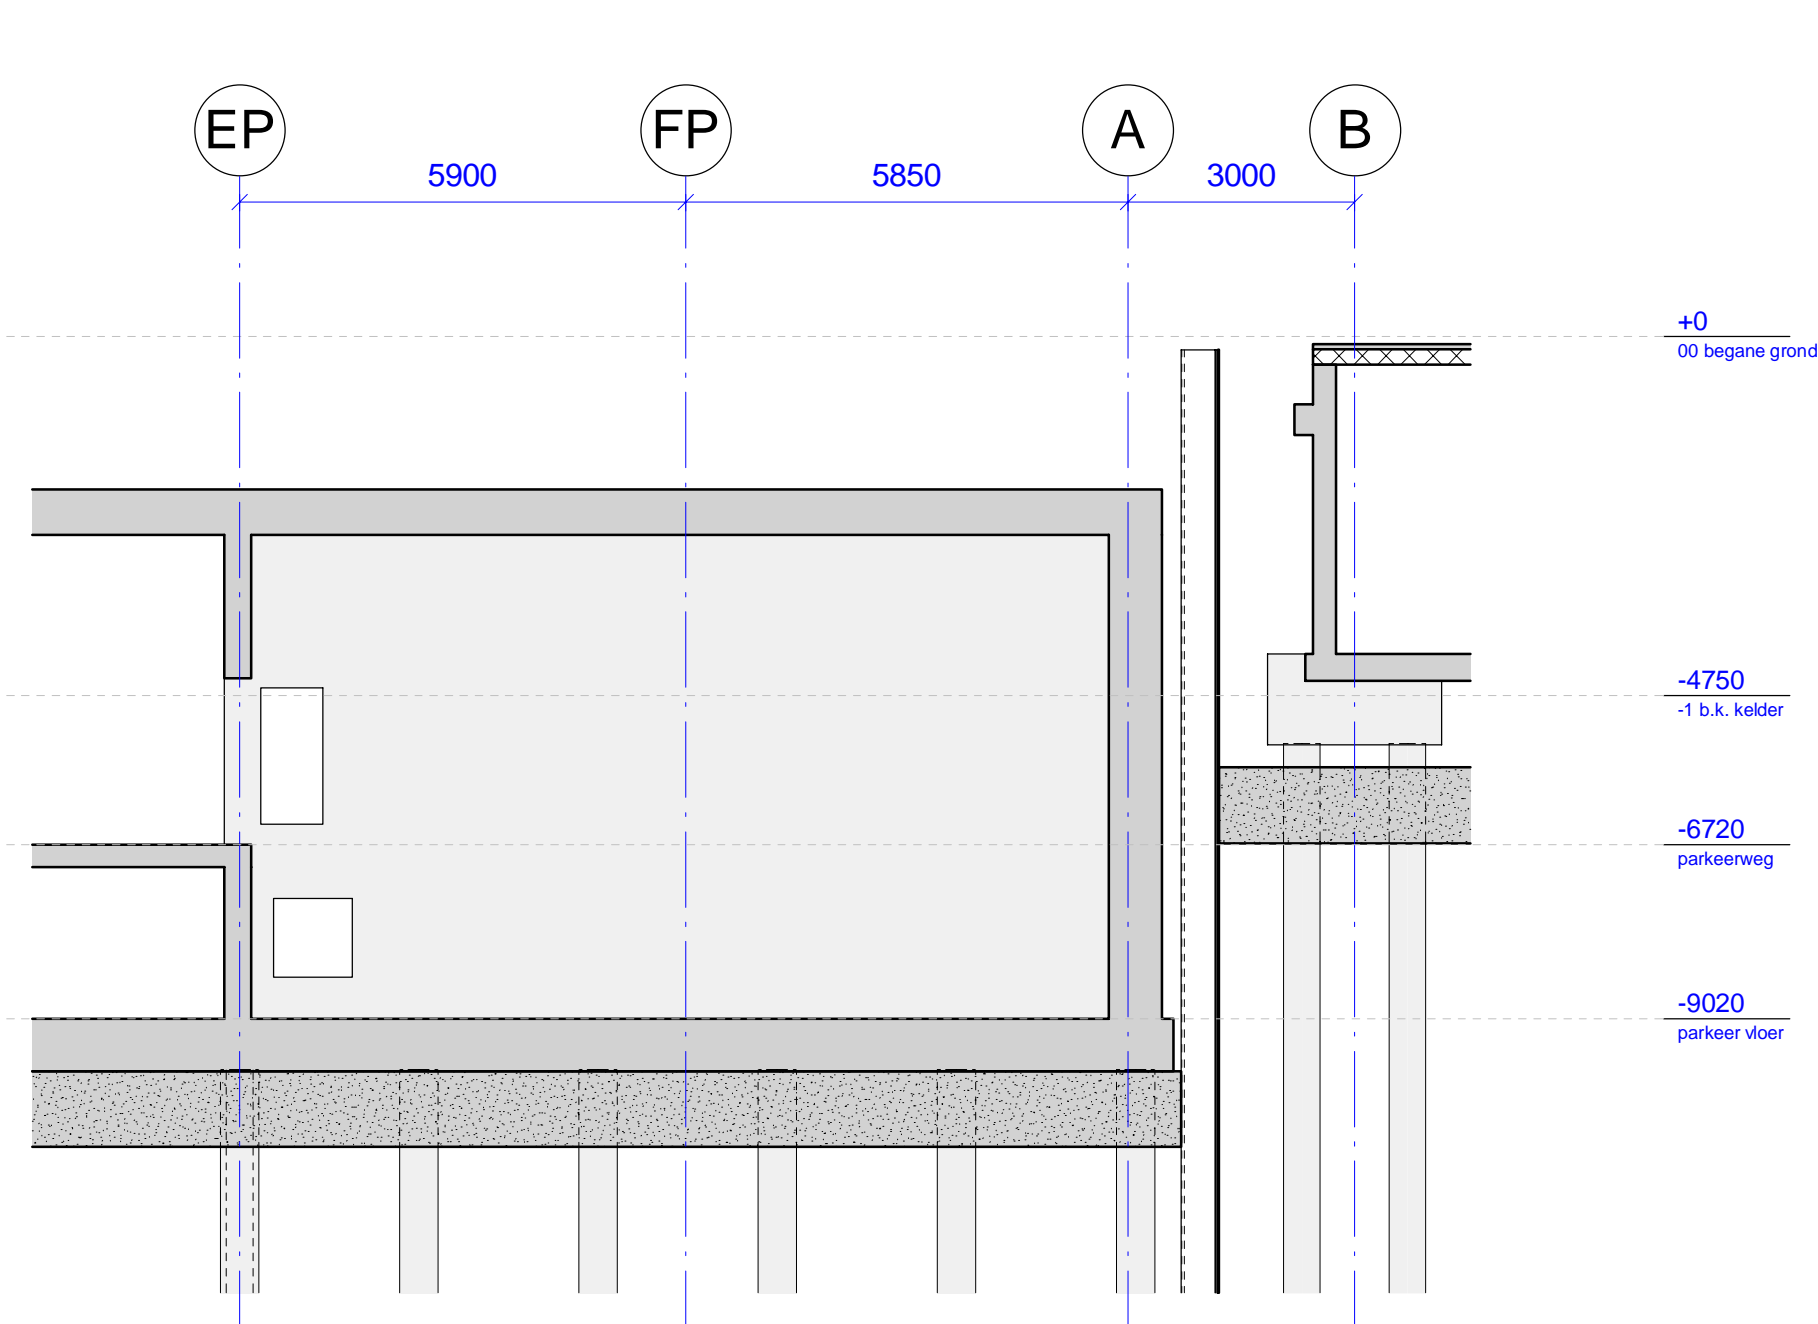


P18

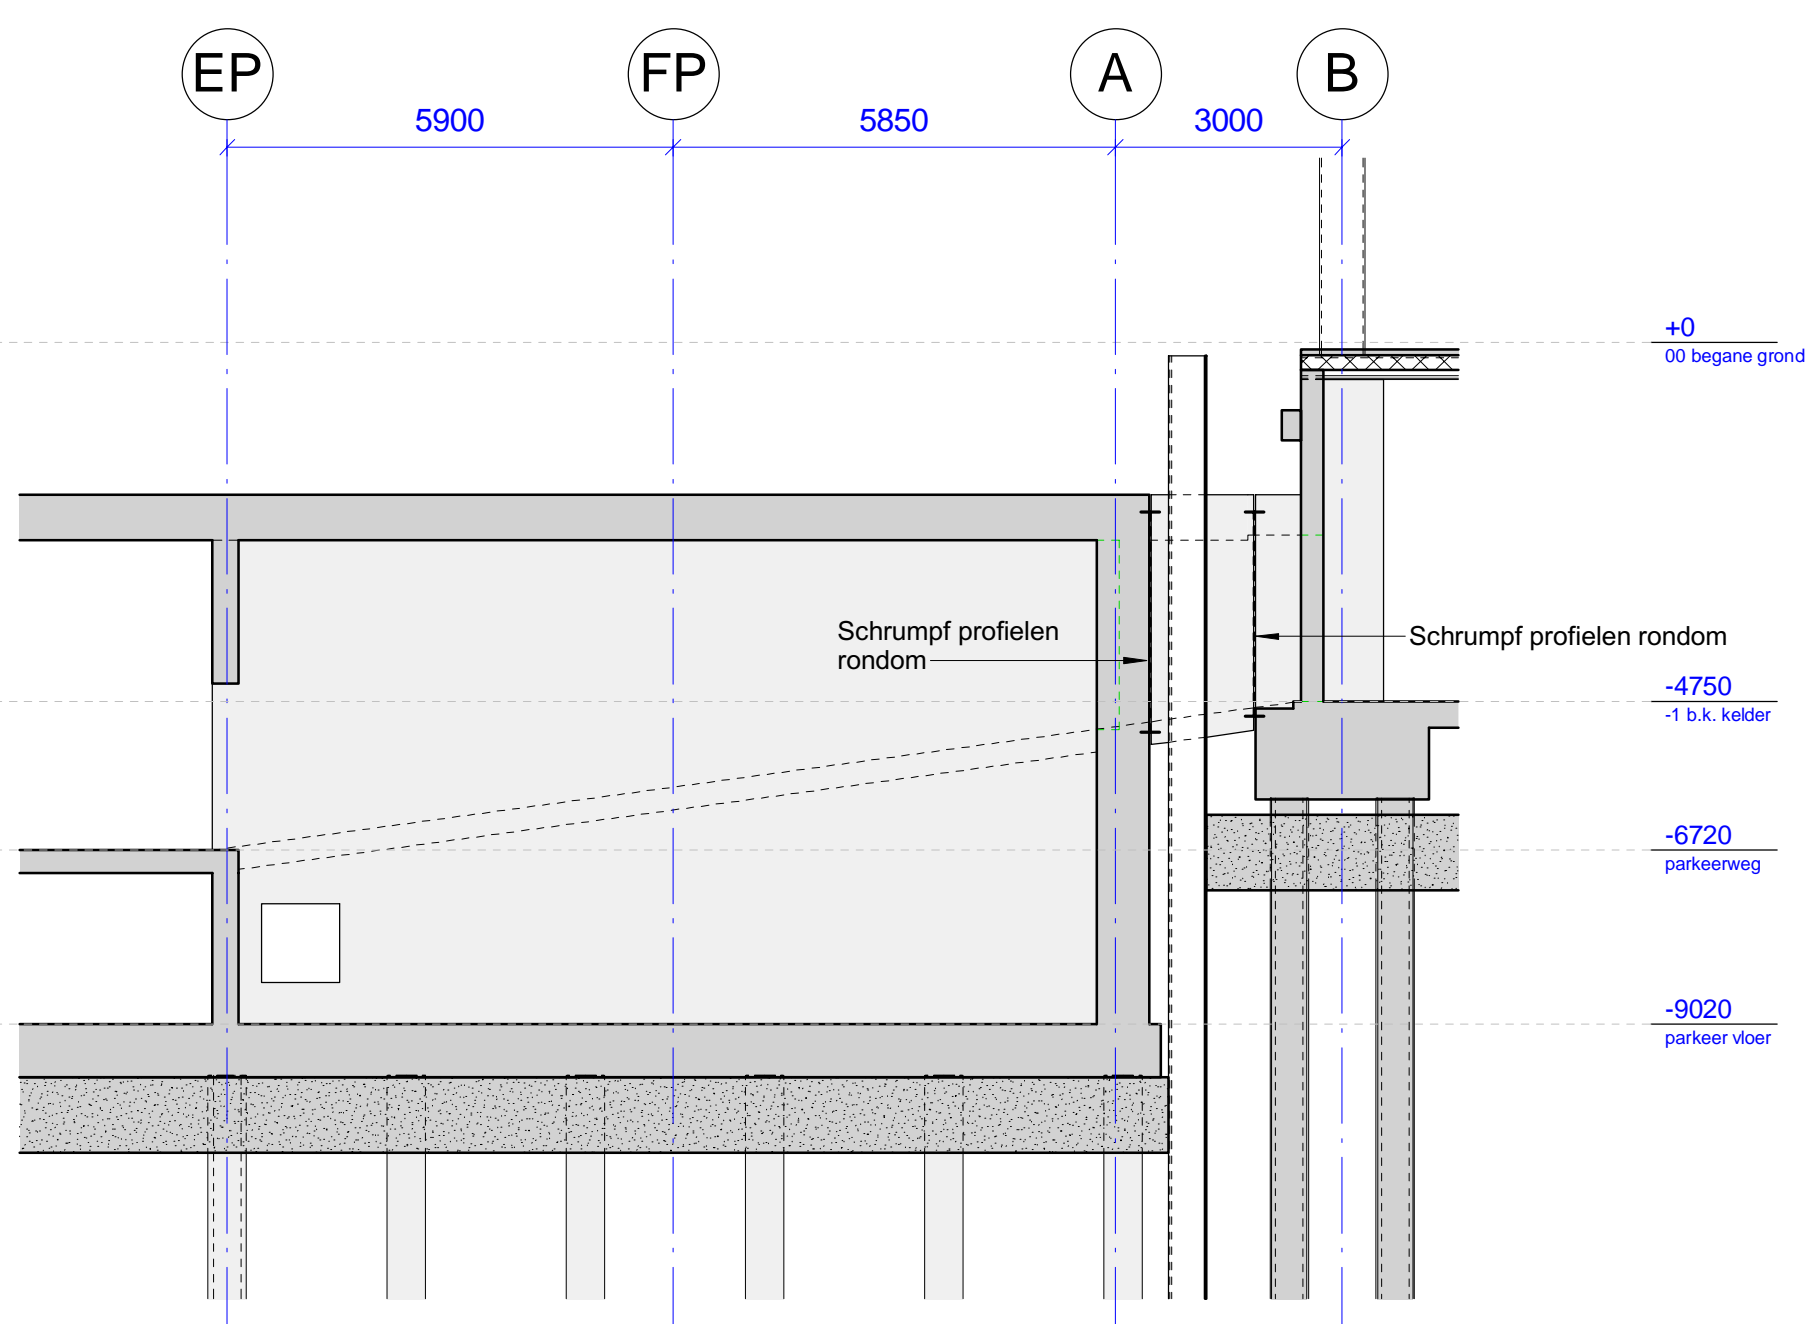


P15

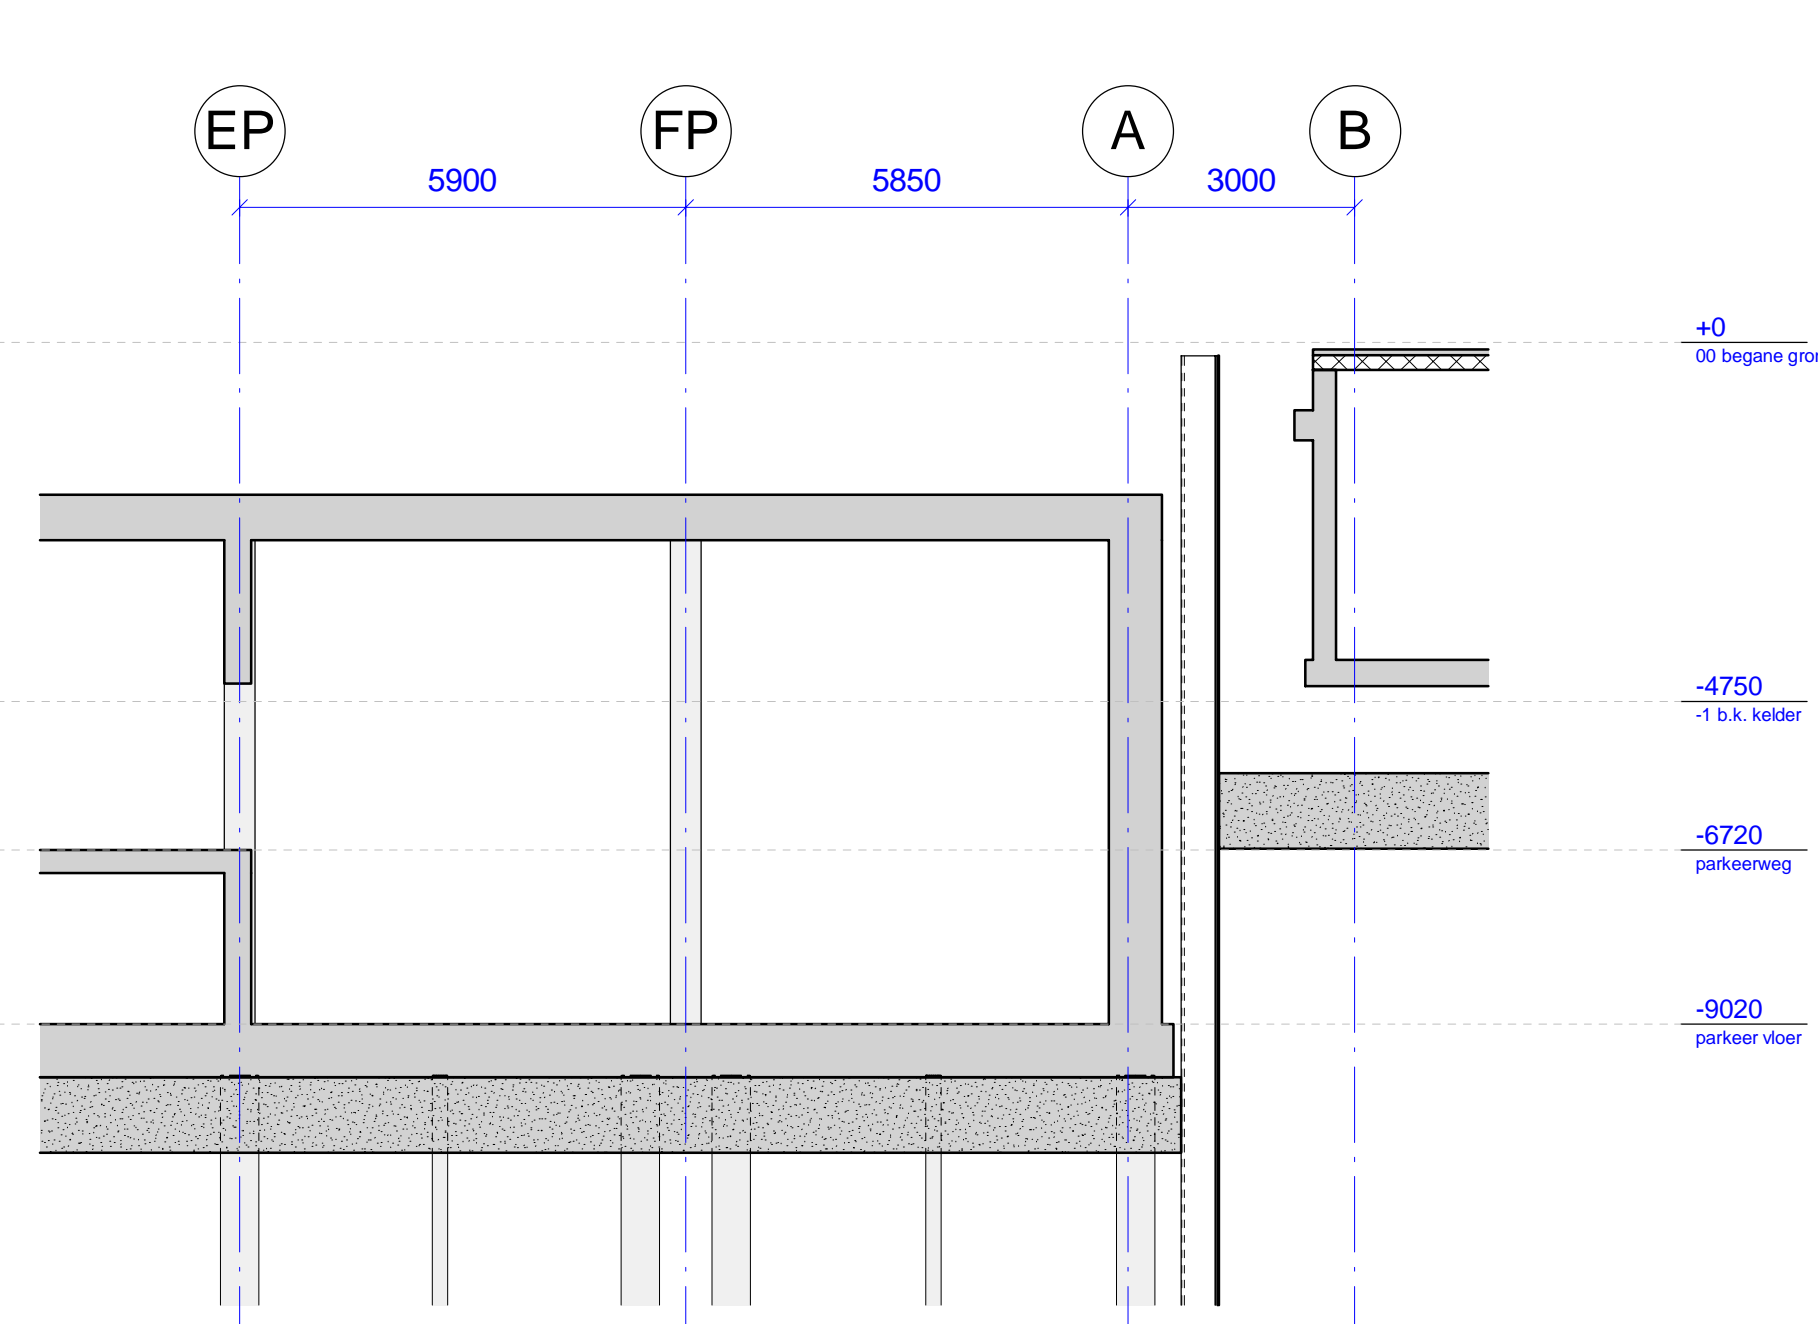

P19

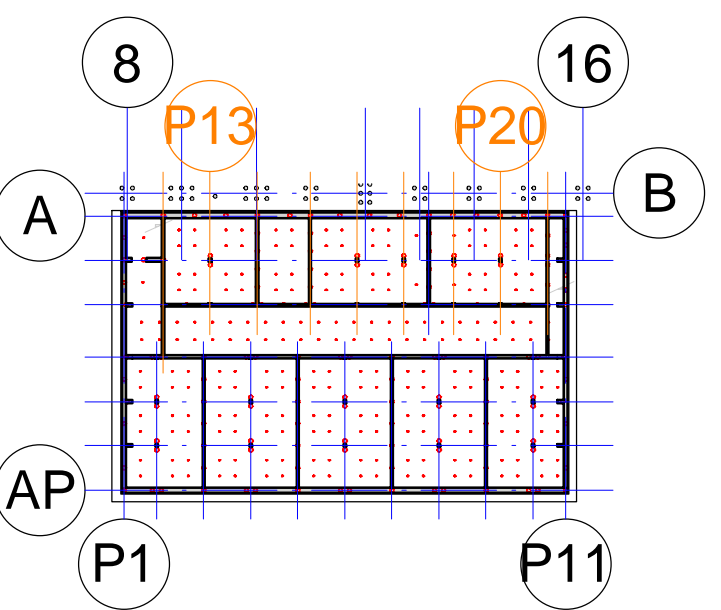

Situatie  
schaal 1 : 1000

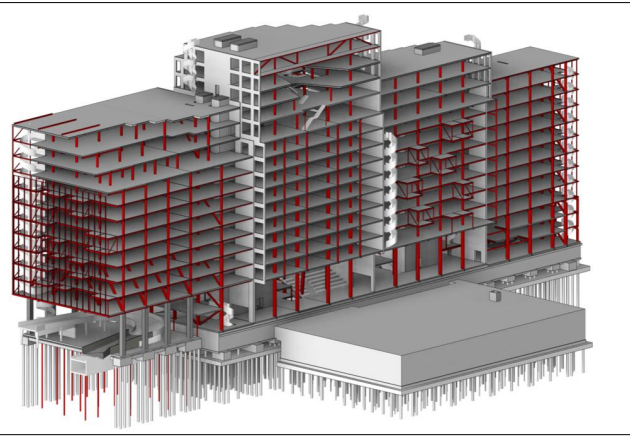

**SWINN** the structural engineers

Project: The Blue Zone Offices Rotterdam

Opdrachtgever: De Vries en Verburg Ontwikkeling B.V.

Architect: SVNRG te Rotterdam

Onderwerp: parkeergarage doorsneden cijferassen 12-21

Status: Wapening II

Datum: 23-11-2024







Schaal: 1:100

Formaat: A0


Dossiernummer: 23-050

Tekeningnummer: D.73.02.V

Wers: B

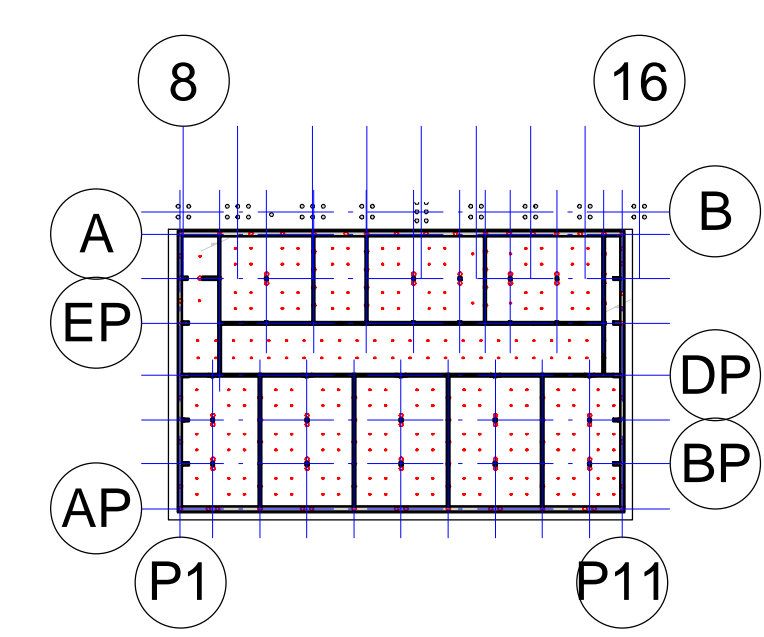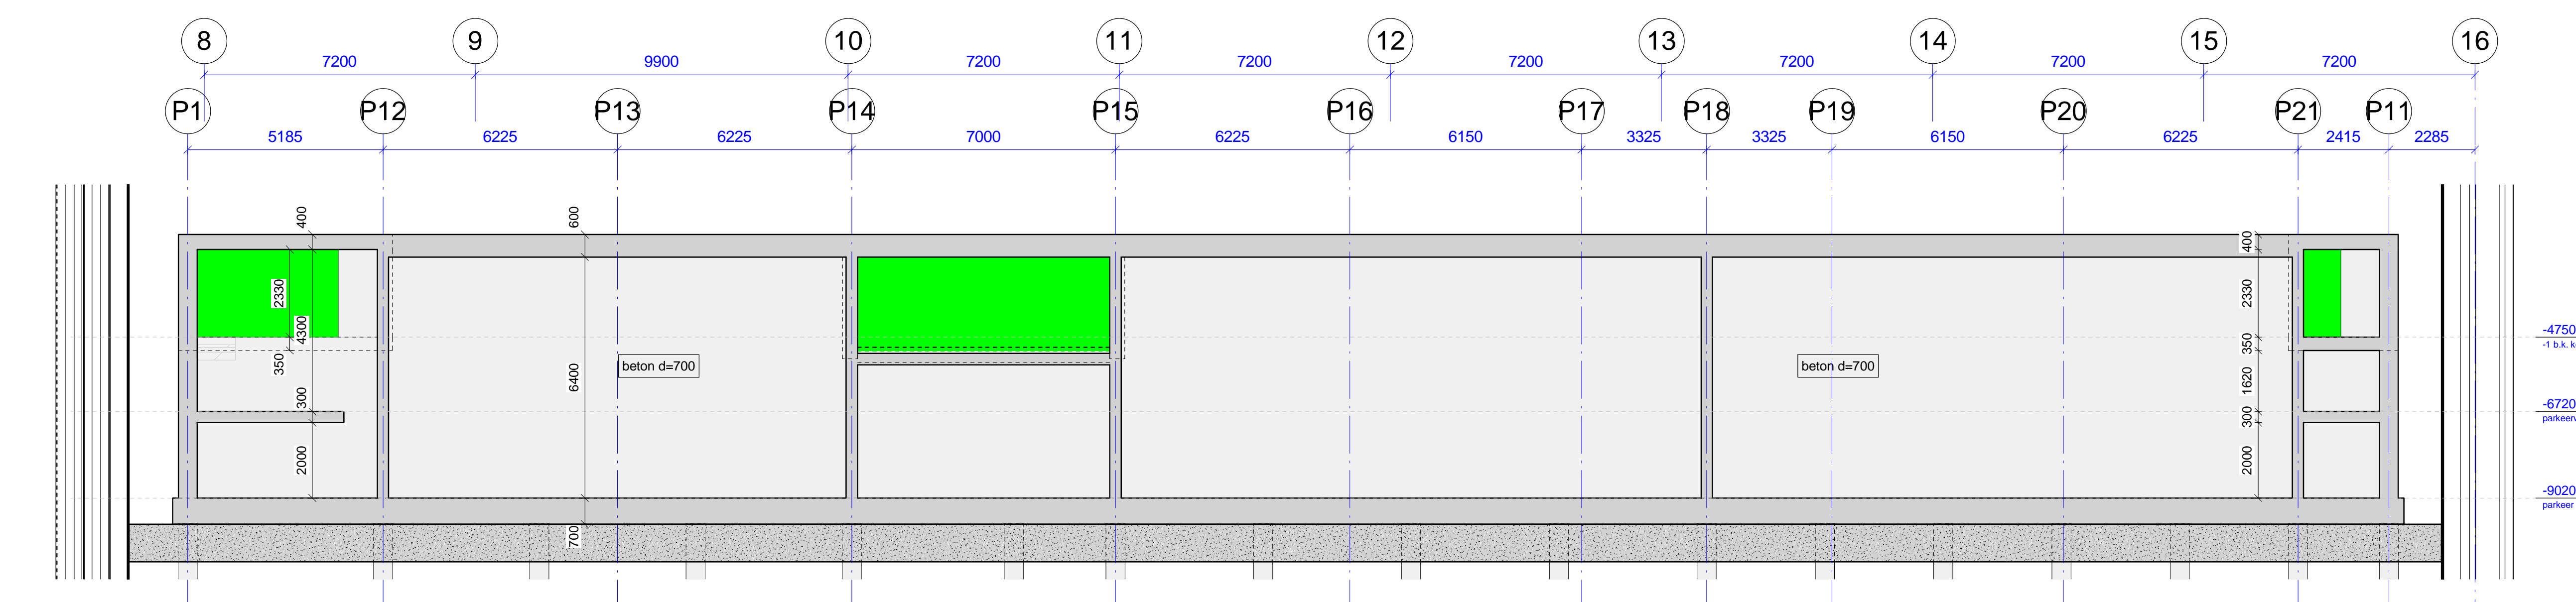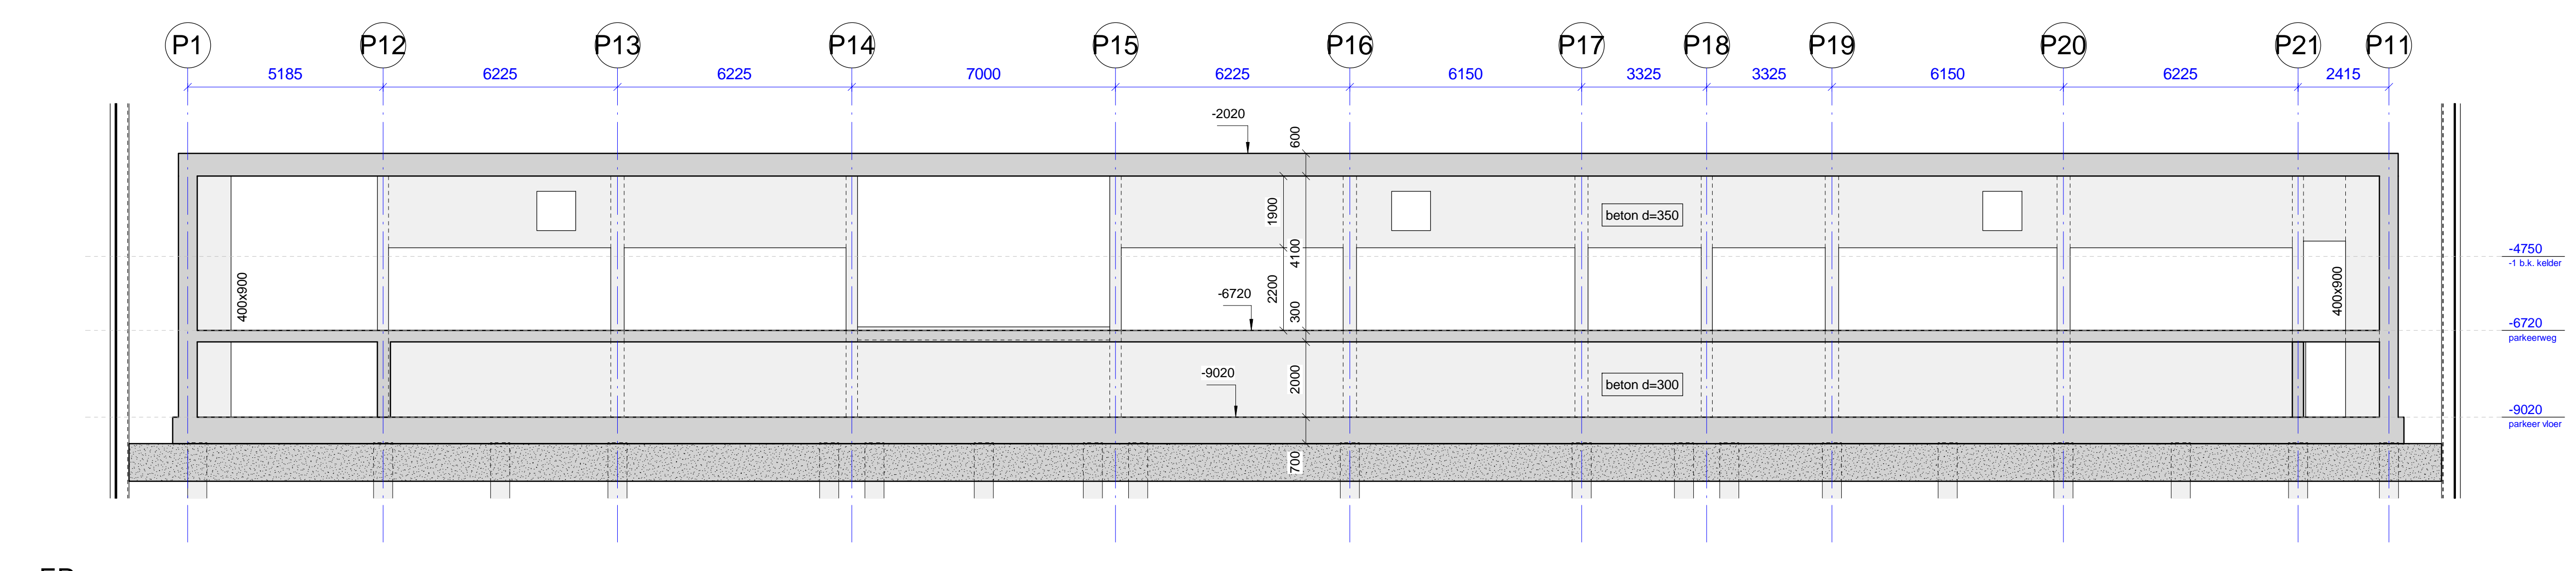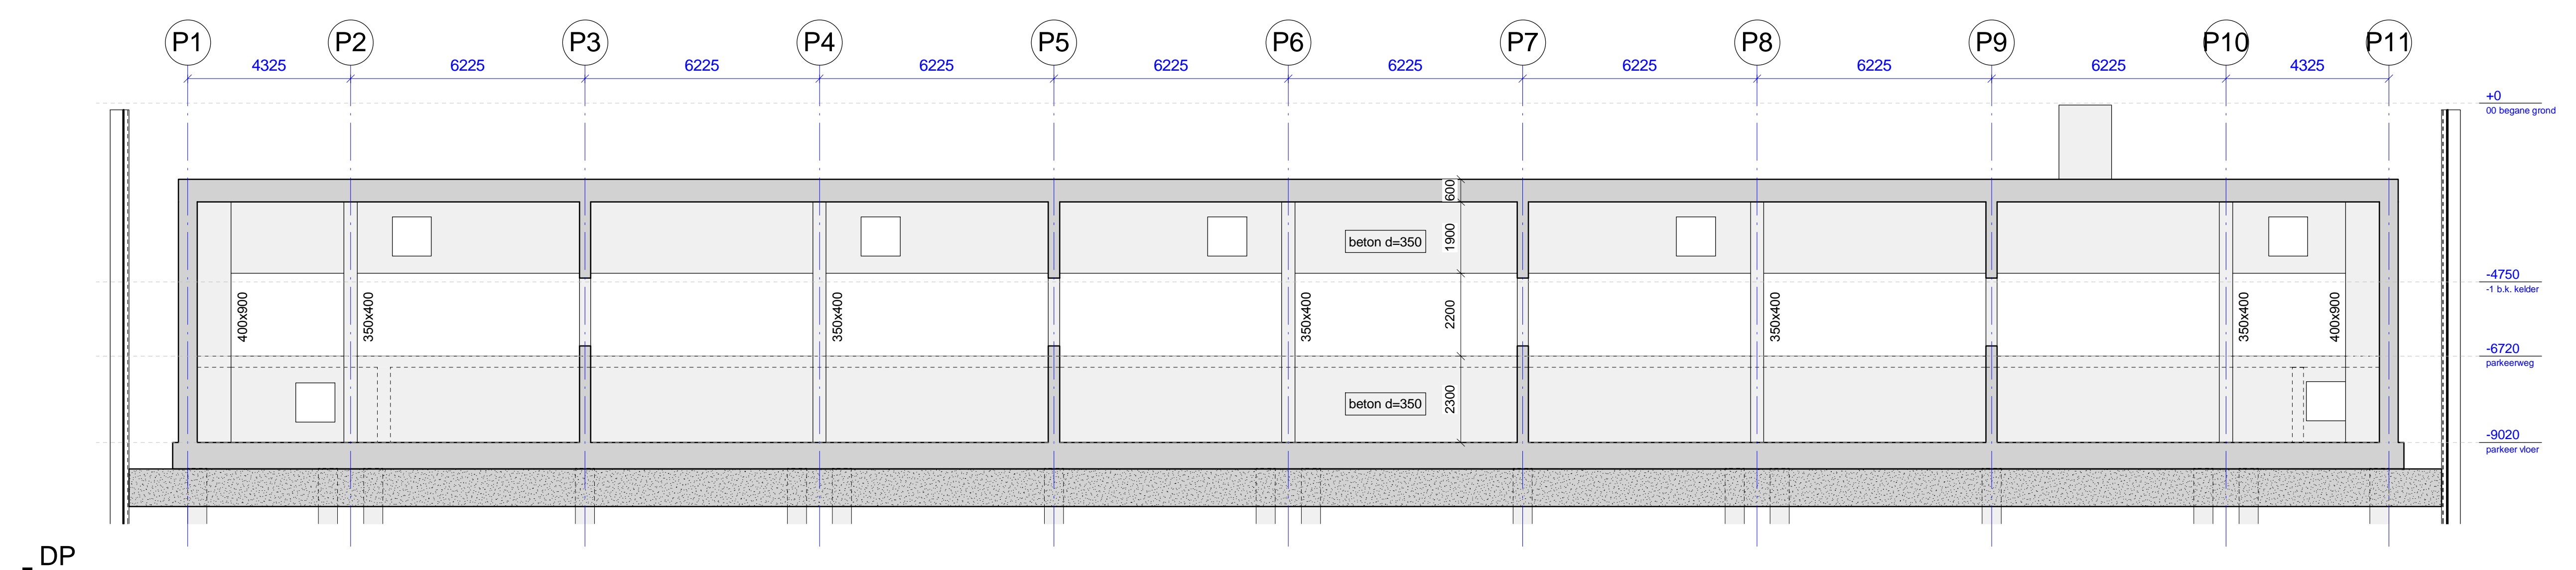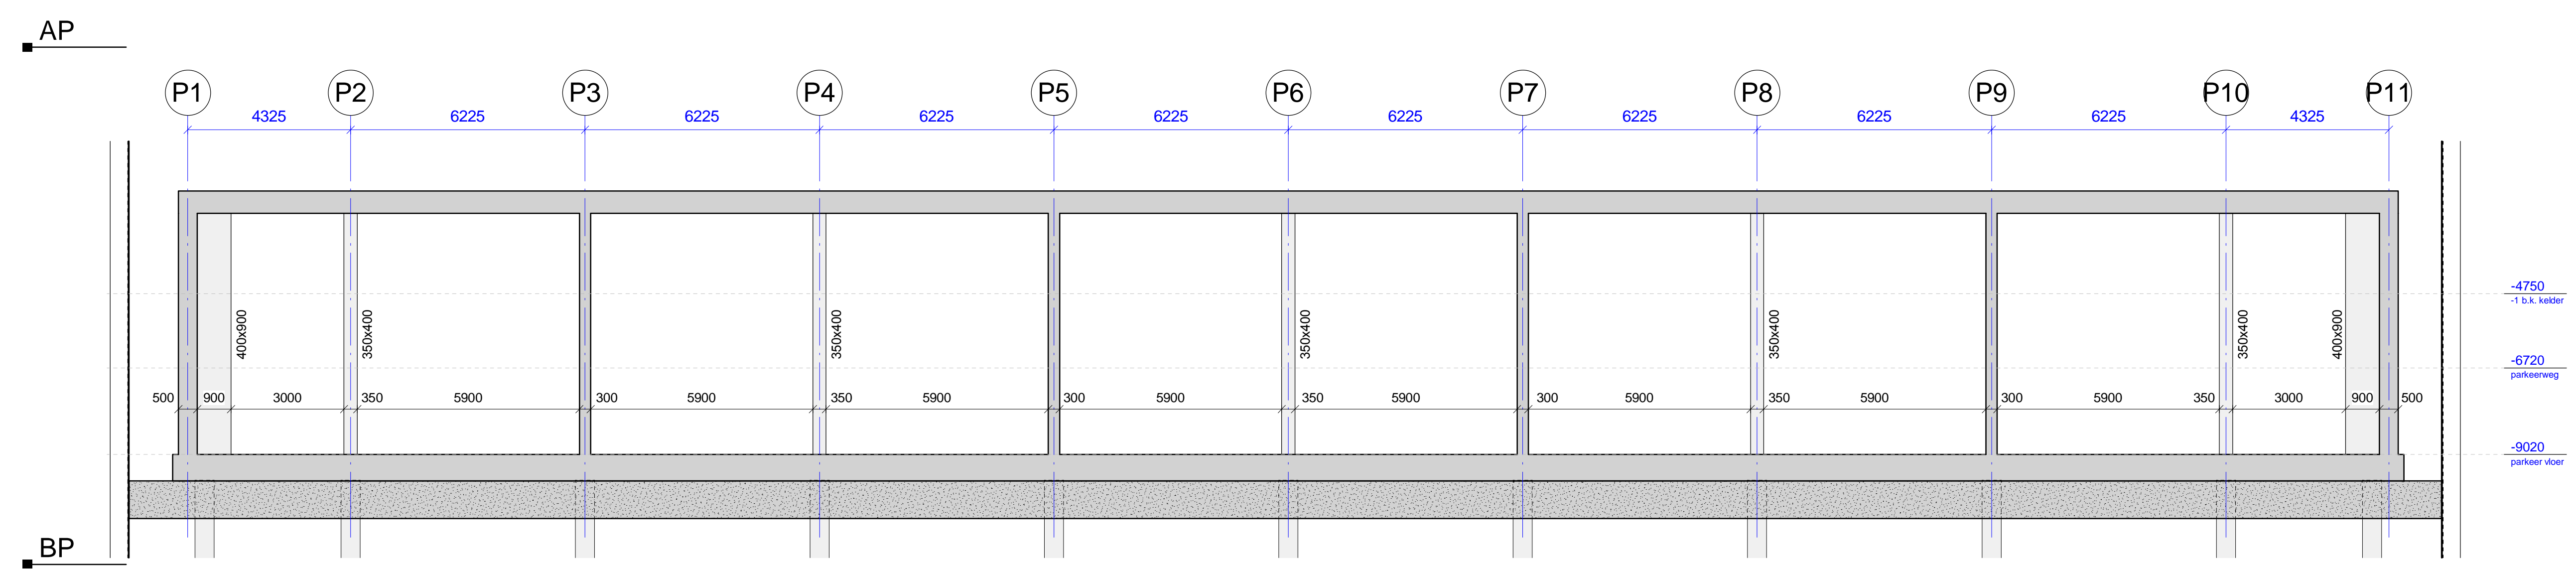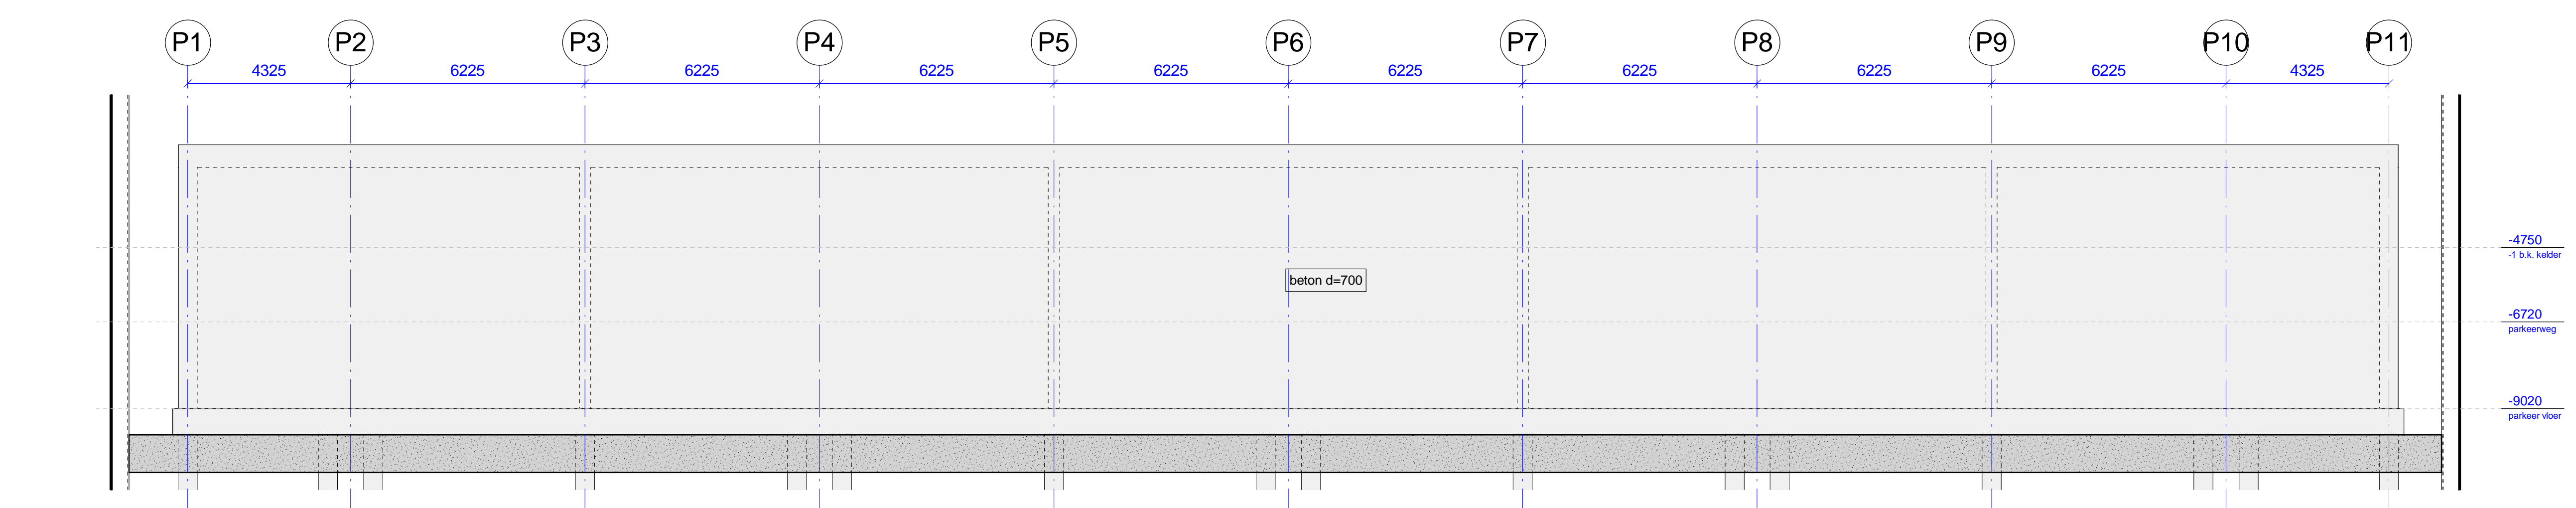

Situatie  
schaal 1:1000

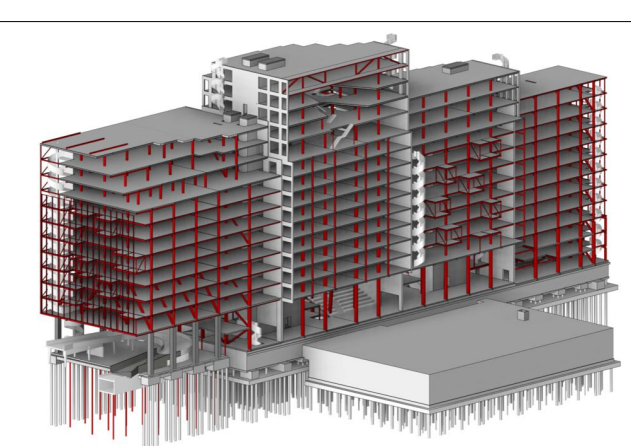

**SWINN** the structural engineers

Project: The Blue Zone Offices Rotterdam

Opdrachtgever: De Vries en Verburg Ontwikkeling B.V.

Architect: SVNRG te Rotterdam

Onderwerp: parkeergarage doorsneden letterassen

Status: Wapening B

Datum: 23-11-2024

Schaal: 1:100

Formaat: A0

Dispersnummer: 23-050

Tekeningnummer: D.74.01.V

Wers: B