



04 vierde verdieping - Blok D

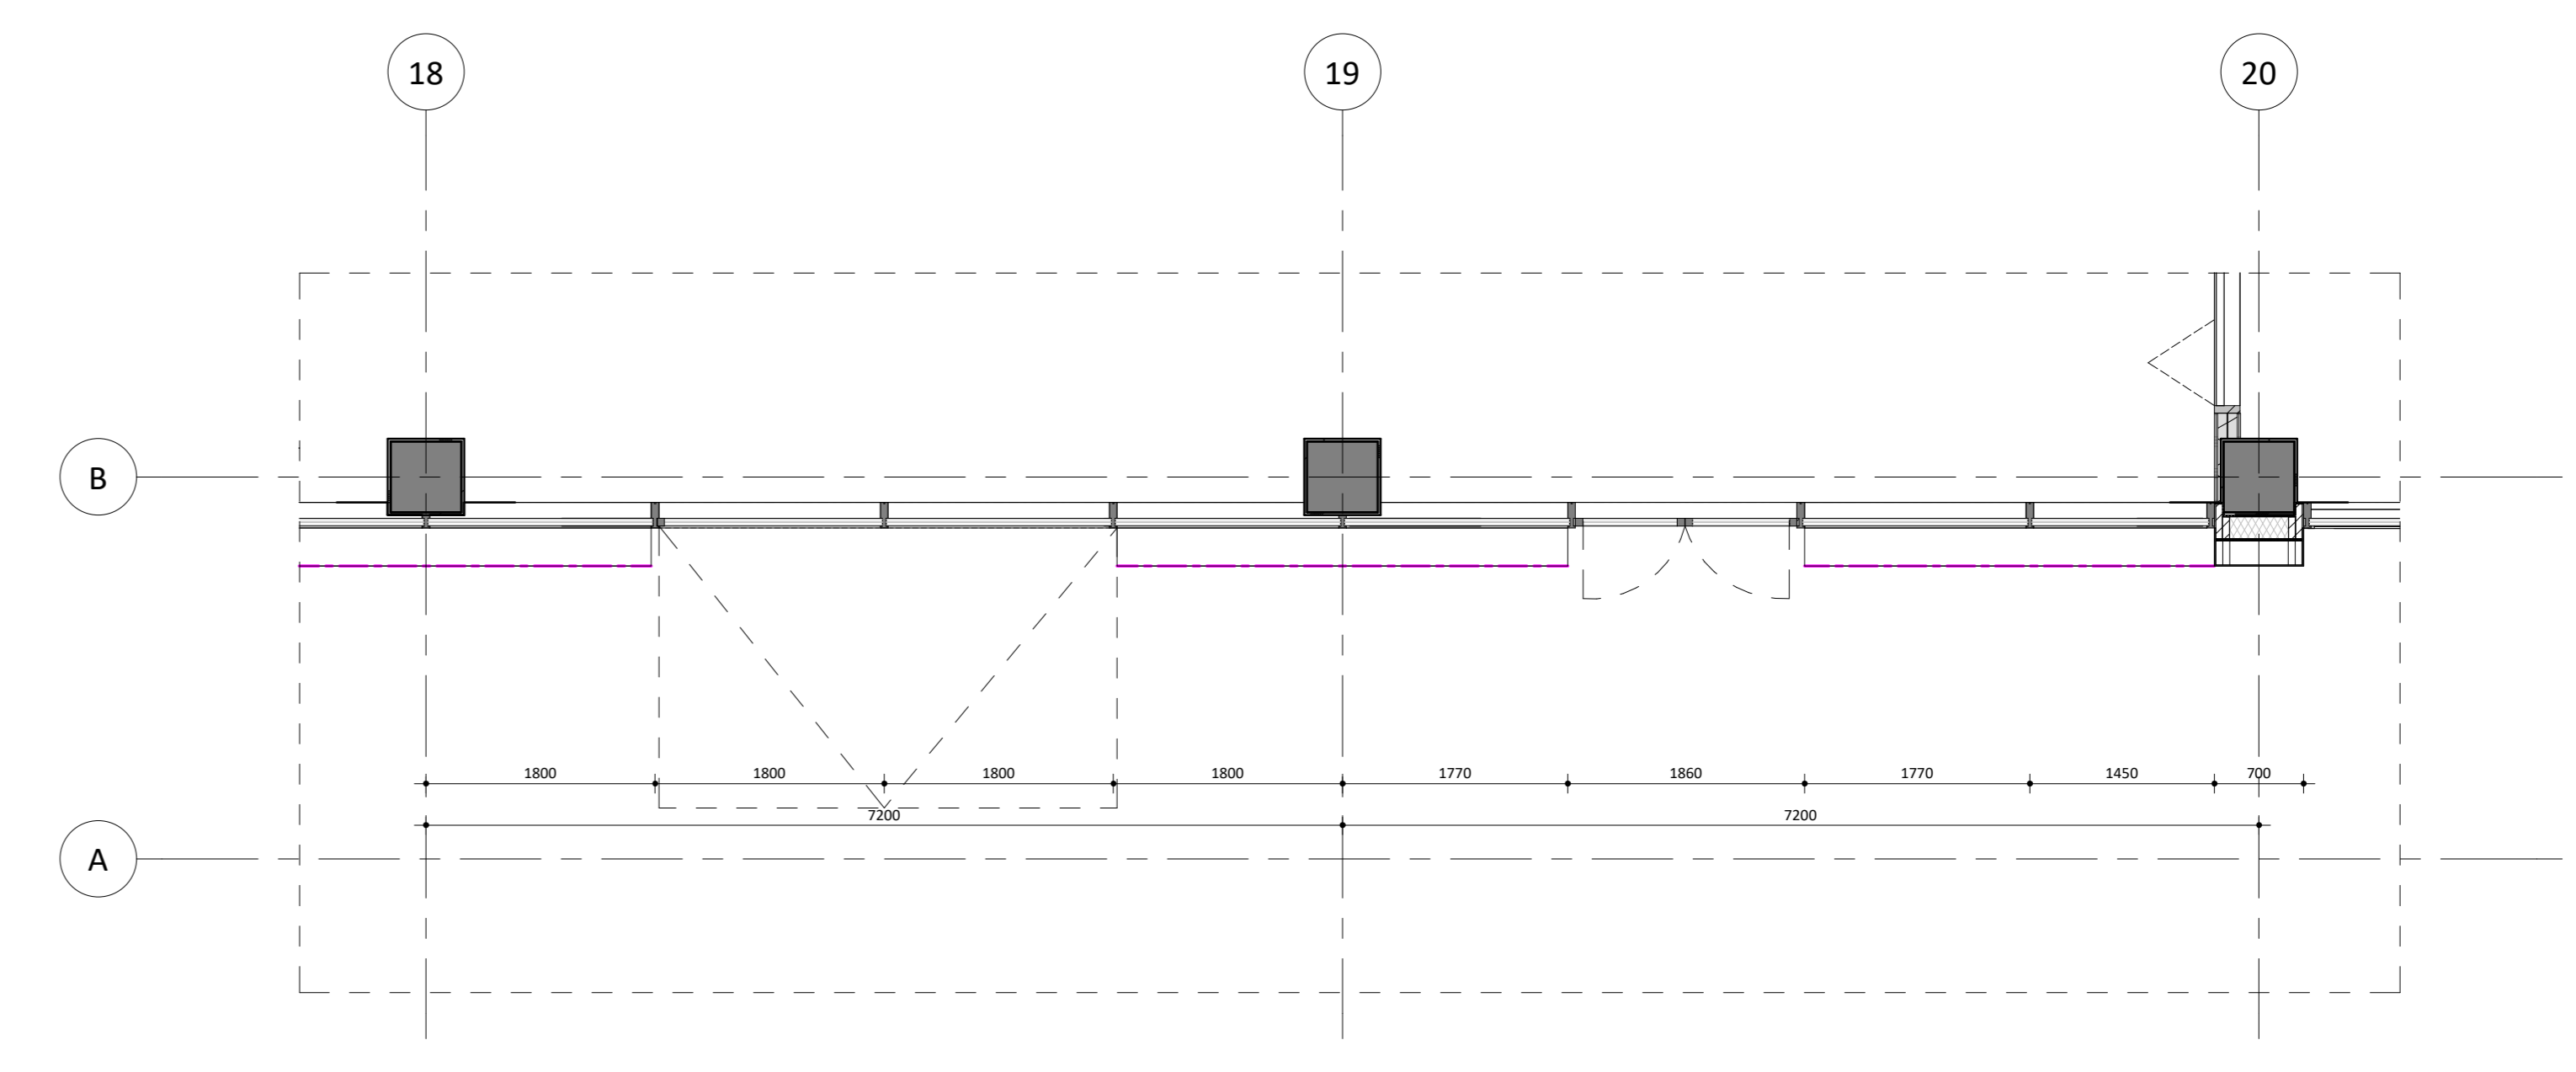

00 begane grond - Blok D

Doorsnede - Blok D (01)

Gevel Zuid - Blok D (01)

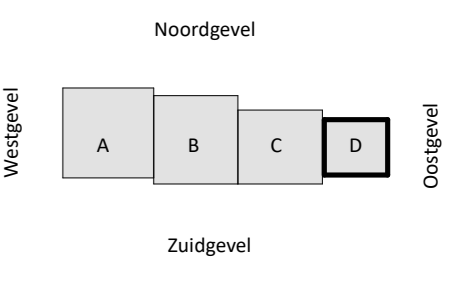

**Schieblokken**  
plaats  
Rotterdam

fase  
Omgevingsvergunning

opdrachtgever  
Schiestrat Ontwikkeling B.V.

schaal  
1:50

formaat  
A0

datum  
22/11/2024

omschrijving  
Fragment gevel - blok D

bladnummer  
DO-607

Architectuur 7  
2011-16- Rotterdam  
2311 05 16 47 2024  
mvr.dv.com