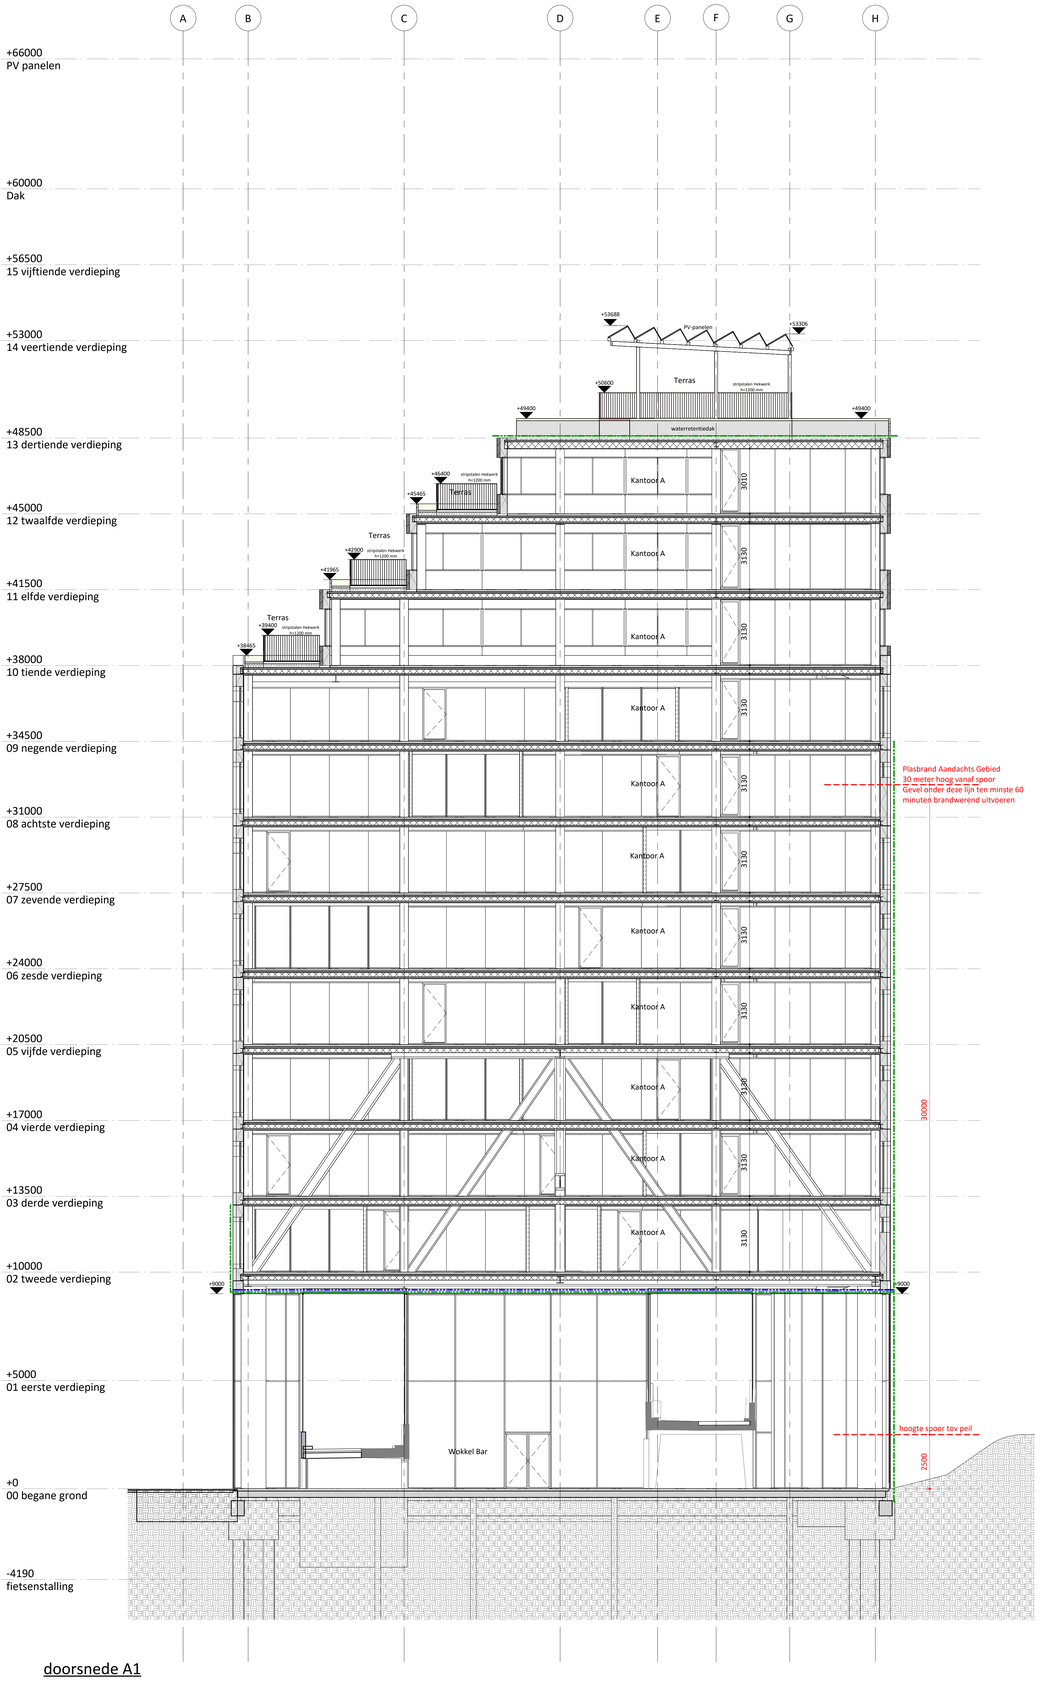

doorsnede A1

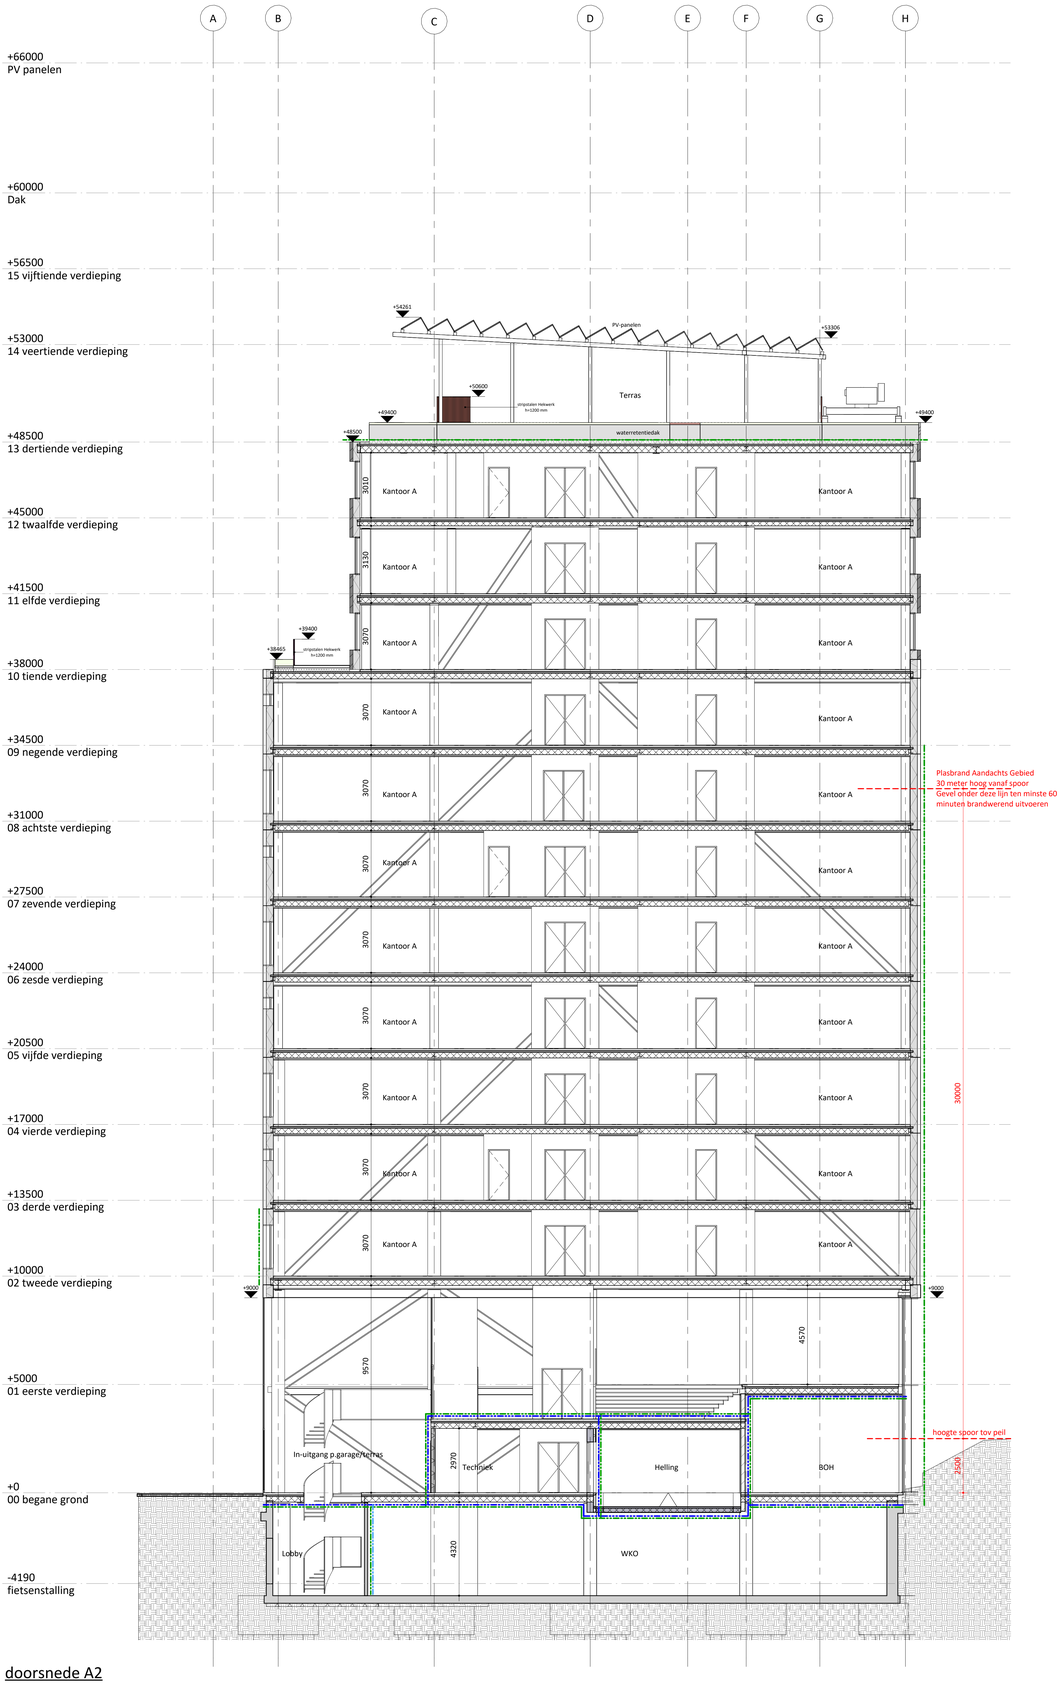

doorsnede A2

RENVOOI

- Alle deuren in de vluchtroute dienen van binnenuit geopend te kunnen worden zonder gebruik te maken van losse voorwerpen.
- Bereikbaarheid en bluswatervoorziening i.o.m. brandweer te bepalen. De op tekening aangegeven symbolen geven geen exacte aantallen en posities aan, maar vertegenwoordigen in een aantal gevallen slechts de functionele eis.
- Installaties zijn indicatief, aantal en positie zie tekeningen en berekeningen installateur.
- Geluidseisen ruimten onderling volgens NEN 5077, conform bouwbesluit.
- Glasdikten vlgs NEN 2608 - npr 3599, plaatsing vlgs. NEN 3576 - npr 3577.
- Al het toegepaste veiligheidsglas dient te voldoen aan de NEN 3569.

  x veiligheidsglas lem vallend glas
  o letselwerend beglazing
  * doorvalveilige beglazing, tevens veiligheidsbeglazing

  Voor type beglazing van interne wanden zie plattegronden
  Voor type beglazing in de gevels zie geveltekeningen

- Dilataties volgens opgave fabrikant/ leverancier/ constructeur.
- Inbraakwerendheid ramen en deuren met weerstandklasse 2 (bereikbare delen).
- Ongediertewering conform eisen bouwbesluit. (in de uitwendige scheidingsconstructie worden geen openingen breder dan 10 mm opgenomen indien nodig openstootvoegen dichtzetten dmv roostertjes en vogelschroten toepassen).
- Trappen conform bouwbesluit.
- Toiletten, ventilatoren en dergelijke in verblijfruimten, mogen niet meer dan 30 dB(A) produceren.
- Rioleringen conform NEN 3215 en de NPR 3216 aansluiting op stoot/Gemeentenriool i.o.m. Gemeente.
- De waterleidinginstallatie conform NEN 1006.
- Afvalging van de sanitaire ruimten overeenkomstig NEN 1087.
- Elektra aansluitingen conform NEN 1010, alle meterkasten conform NEN 2768 en de eisen van de Gemeente/nutsbedrijven.
- Inrichting CV-ruimten conform NEN 2757.
- Benodigde PV cellen conform opgave installatie adviseur.
- Positie en aantal hwa's conform opgave installatie adviseur.
- Positie en aantal noodoverstorten conform opgave constructeur.
- Bovenkant afgewerkte vloer: Peil = 0
- Maatvoering in mm, tenzij anders aangegeven.

Rapportages behorende bij deze aanvraag:

- Brandcompartimentering conform rapportage behorende bij deze aanvraag omgevingsvergunning. Rapportnummer conform documentenlijst.
- Constructies; zie tekeningen en berekeningen constructeur conform documentenlijst.
- Voor weerstand van de bouwconstructie tegen bezwijken bij brand: zie rapport behorende bij deze aanvraag omgevingsvergunning. Rapportnummer conform documentenlijst.
- Rapport Bodemonderzoek conform documentenlijst.
- Resultaten Grondonderzoek conform documentenlijst.
- Rapport Funderingsadvies conform documentenlijst.
- Vluchtroute-aanduiding, noodverlichting en installatieonderdelen conform vigerende NEN-normes, zie ook rapportage behorende bij deze aanvraag omgevingsvergunning. Rapportnummer conform documentenlijst.

WBDBO 30 min.

WBDBO 60 min.

R200

Ra

OMGEVINGSVERGUNNING

Editie:	Omschrijving	Datum:
A	aanpassing omgevingsvergunning	2024-11-27

Architect:

MVRDV

+31 (0) 10 477 2860 | www.mvrdv.com | Achterklooster 7, 3011 RA Rotterdam

Technisch Architect:

SYNRG

+31 (0)10 214 08 08 | www.synrg.nl | info@synrg.nl

Overzicht:

Opdrachtgever:

Schiestraat Ontwikkeling B.V.

Project:

The Bluezone Offices Rotterdam

Onderdeel:

doorsnede A1, A2

Projectnr.:	Formaat:	Schaal:
31136	A0	1 : 100

Tekeningnr.:	Wijziging:
OVG-300	A

Tekenaar:	Datum:	Wijzigingsdatum:
JS/RD	2024-05-31	2024-11-27

Bestand: 2024-11-25 11:17:54 - Autodesk Docs://31136 - Central District - Rotterdam/31136-BIM-parkeergarage_R23_projectfaseer.rvt

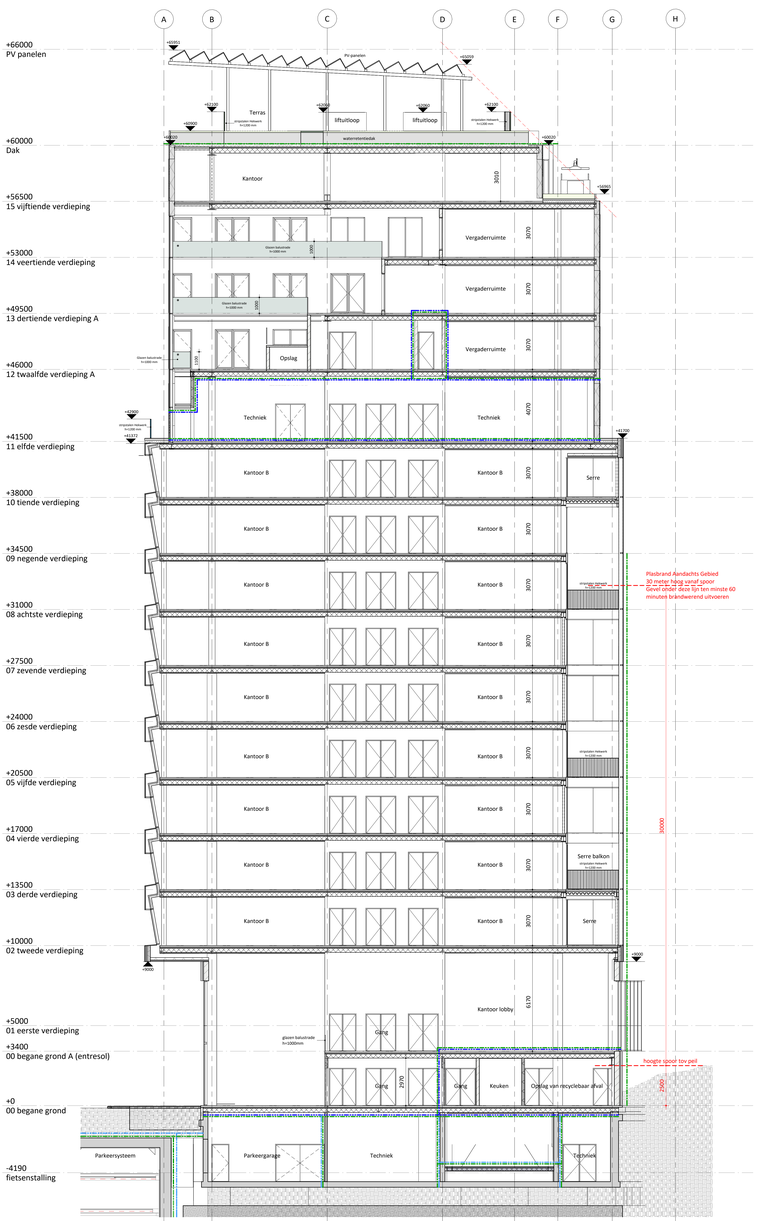

doorsnede B

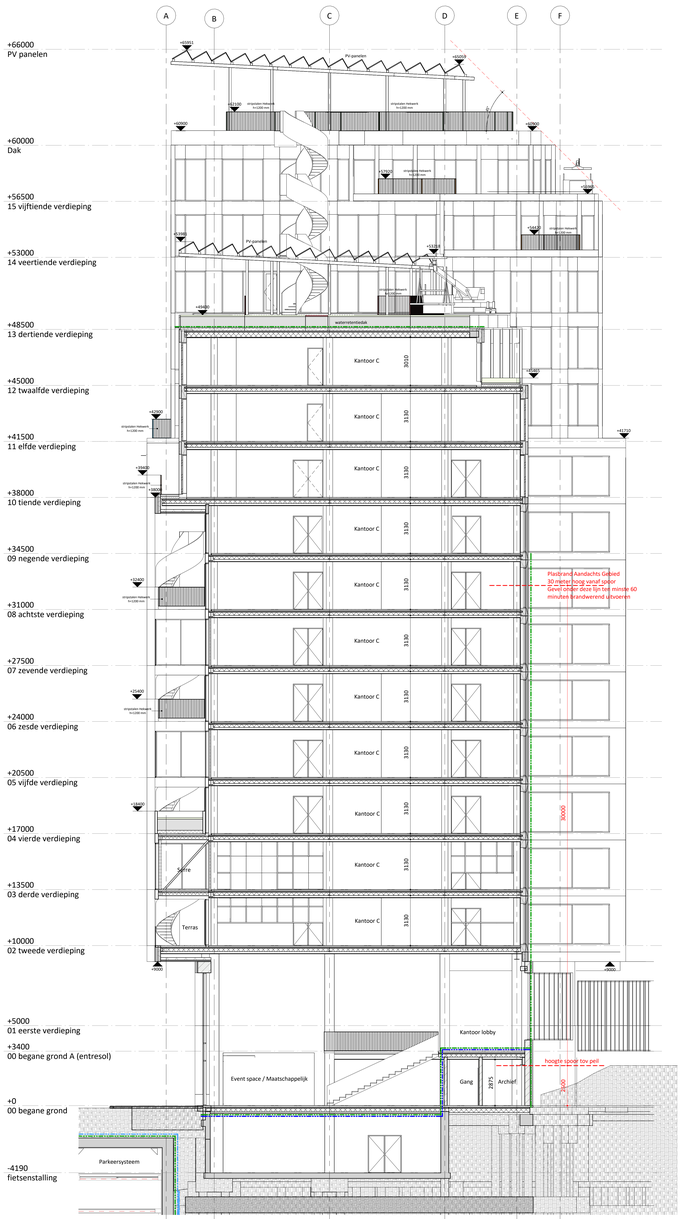

doorsnede C

doorsnede D

RENVOOI

- Alle deuren in de vluchtroute dienen van binnenuit gesloten/ te kunnen worden zonder gebruik te maken van losse voorwerpen.
- Bereikbaarheid en bluswatervoorziening i.o.m. brandweer te bepalen. De op tekening aangegeven symbolen geven geen exacte aantallen en posities aan. Definitieve aantallen en posities worden bepaald door de bevoegd gezag.
- Installaties zijn indicatief, aantal en plaats van telemingen en bereikenlijn installateur.
- Gehuisbaren ruimten onderling volgens NEN 5077, conform bouwbesluit.
- Glasbreker eigs NEN 2608 - npr 3599, plaatsing eigs. NEN 3576 - npr 3577.
- Al het toegepaste veiligheidsglas dient te voldoen aan de NEN 3569.

  a. veiligheidsglas tom vallend glas
  b. letsel werend beglazing
  c. doorvalwerende beglazing, tevens veiligheidsbeglazing

  Voor type beglazing van interne wanden zie plattegronden.
  Voor type beglazing in de gevels zie gevelkenningen

- Dilataties volgens opgave fabrikant/ leverancier/ constructeur.
- Brandwerendheid samen en deuren met weerstandklasse 2 (bereikbare delen).
- Ongeoefenbewering conform eisen bouwbesluit. (in de uitwendige scheidingsconstructie worden geen openingen breder dan 10 mm opgenomen indien nodig openstelvoorzagen dichtstellen dmv rooskeptes en vogelschroten conform eisen).
- Trappen conform bouwbesluit.
- Toiletten, ventilatoren en dergelijke in verblijfruimten, mogen niet meer dan 30 dBa/m produceren.
- Roosteringen conform NEN 2221 en de NPR 3215 aansluiting op ventilatiekanaal conform installatie adviseur.
- De waterdichtingsstaffate conform NEN 3336.
- Afvoging van de sanitaire ruimten overeenkomstig NEN 1087.
- Elektra aansluitingen conform NEN 1010, alle meterkasten conform NEN 2768 en de eisen van de Gemeente/nutsbedrijven.
- Alle ruimtes van de Gemeente/nutsbedrijven.
- Bereidgbie PV cellen conform opgave installatie adviseur.
- Positie en aantal hwa's conform opgave installatie adviseur.
- Positie en aantal noodoverstorten conform opgave constructeur.
- Bovenkant afgewerkte vloer: Pvl + 0
- Maatvoering in mm, tenzij anders aangegeven.

Rapportages behorende bij deze aanvraag:

- Brandcompartimentering conform rapportage behorende bij deze aanvraag omgevingsvergunning. Rapportnummer conform documentenlijst.
- Rapport installatie telemingen en bereikenlijn constructeur conform documentenlijst.
- Voor weerstand van de bouwconstructie tegen bezwijken bij brand: zie rapport behorende bij deze aanvraag omgevingsvergunning. Rapportnummer conform documentenlijst
- Rapport Geotechnisch onderzoek conform documentenlijst.
- Resultaten Grondonderzoek conform documentenlijst.
- Rapport Funderingsadvies conform documentenlijst.
- Vluchtroute-aanduiding, noodverlichting en installatiesonderdelen conform vigerende NEN normen, zie ook rapportage behorende bij deze aanvraag omgevingsvergunning. Rapportnummer conform documentenlijst.

WBDBO 30 min.
WBDBO 60 min.
R200
Ra

OMGEVINGSVERGUNNING

A	aanpassing omgevingsvergunning	2024-11-27
Wijz.	Omschrijving	Datum

Architect:
MVRDV
+31 (0) 10 477 2860 www.mvrdv.com Achter Heiloorder 7, 3011 RA Rotterdam

Technisch Architect:
SYNRG
+31 (0)10 214 08 08 | www.synrg.nl | info@synrg.nl

Overzicht:

Opdrachtgever:
Schiestraat Ontwikkeling B.V.

Project:
The Bluezone Offices Rotterdam

Onderdeel:
doorsnede B, C, D

Projectnr.:	Format:	Schaal:
31136	A0++	1 : 100

Tekeningnr.: OVG-301
Wijziging: A

Tekenaar:	Datum:	Wijzigingsdatum:
JS/RD	2024-05-31	2024-11-27

Opslaan: 2024-11-27 15:58:18 M:\Revit\Archicad\31136 - Schiestraat\Archicad - Bestanden\31136 Schiestraat\Archicad\31136 - Schiestraat.pln

RENVOOI

- Alle deuren in de vluchtroute dienen van binnenuit gegrendd te kunnen worden zonder gebruik te maken van losse voorwerpen.
- Bereikbaarheid en blusaanrijvoorziening i.c.m. brandweer te bepalen. De op de tekeningen aangegeven geometrie van de aanrijroute is slechts indicatief en moet nog worden geverifiëerd in een nader gezamenlijk overleg met de brandweer.
- Installaties zijn indicatief, aantal en positie ze tekeningen en berekeningen installatiebr.
- Gebruiksfunctie conform indeling volgens NEN 2767; conform bouwbesluit.
- Bouwkundige brandwerendheid conform NEN 6069 en NEN 6068 en NEN 6072.
- Al het toegepaste verglasdetaile dient te voldoen aan de NEN 3569.

  a. veiligheidsglas ter vallend glas
  b. totaalwand beglazing
  c. doorvaardige beglazing, lewens veiligheidsbeglazing

  Voor type beglazing van interne wanden zie plantegronden
  Voor type beglazing in de gevels zie gevelbeschrijven

  d. gevelbeschrijving van PV panelen

- Statistics volgens opgave fabrikant/ leverancier/ constructeur.
- Hit-nakwarsnrdheid ramen en deuren met weerstandklasse 2 (bereikbare hoogte).
- Ongeïsoleerd/ conform mam bouwbesluit. En de uitwendige scheidingsconstructie worden geen openingen breder dan 10 mm opgenomen tussen de open/sluitvoegen dichtbetten dmv isolatietape en vegetschrichten toepassen).
- Trappen conform bouwbesluit
- Bouwkundige constructies en detailjtie in verblijfsruimten, mogen niet meer dan 30 dB(A) produceren.
- Rioleringen conform NEN 3215 en de NPR 3216 aansluiting op gemeentelijke riolering conform gemeente.
- De waterbelastingcriteria conform NEN 3296.
- Afstuiting van de cantilever conform zoeweisterkeing NEN 3287.
- Betonconstructies conform betonstaalwerken NEN 6008 betonkwaliteiten conform NEN 2768 en de eisen van de Cementbetonhuisbedrijven.
- Vrichting CV ramiteer conform NEN 2757.
- Bereidgdte PV cellen conform opgave installatie adviseur.
- Plaste en aerlial heat's conform opgave installatie adviseur.
- Bouwkundige constructies conform opgave constructeur.
- Rauwkant afgewerkte staal: Ral + 0.
- Vluchtwering in min, tenzij anders aangegeven.

Rapportages behorende bij deze aanvraag:

- Brandcompartimentering conform rapportage behorende bij deze aanvraag
- Bouwkundige constructies conform rapportage behorende bij deze aanvraag
- Constructies, zo dikkerlagen en bandverlagen constructeur conform documentenlijst
- Rapportage bouwkundige de bouwconstructie tegen bewijzen bij brand: ze rapport behorende bij deze aanvraag ongeïsoleerd/ongeïsoleerd. Rapportnummer conform documentenlijst.
- Rapport Bouwfysisch/akoestisch conform documentenlijst.
- Rapportage Installatietechnisch conform documentenlijst.
- Rapportage Constructieve conform documentenlijst.
- Vluchtroute-aanduiding, noodverlichting en noodalarmsnderdelen conform vigerende NEN-normen, zie ook rapportage behorende bij deze aanvraag ongeïsoleerd/ongeïsoleerd. Rapportnummer conform documentenlijst.

Maatvoeg = 0.0+NAP
Peil (Bijgere Vorm)) = 0.000= = 0.020+NAP

	WB(NB) 30mm.
	WB(NB) 60mm.
	R200
	fly
	PV gevelbekleding: volledig vlakke en randloze panelen conform Klaar - en maatpaalblaar

OMGEVINGSVERGUNNING

B	aanpassing omgevingsvergunning	2020-04-17
A	aanpassing omgevingsvergunning	2019-11-27
Editie	Omschrijving	Datum

Architect:

MVRDV

+31 (0) 10 477 2860 | www.mvrdv.com | Hofdorpleaseler 7, 3011 RA Rotterdam

Technisch Architect:

SYNRG

+31 (0)10 214 08 08 | www.synrg.nl | info@synrg.nl

Overlist:

Opdrachtgever:

Schiestraat Ontwikkeling B.V.

Project:

The Bluezone Offices Rotterdam

Onderdeel:

doorsnede E

Projectnr.: 31136	Formaat: A0++#	Schaal: 1 : 100	
Tekeningnr.: OVG-302		Wijziging: B	
Tekenaar: JS/RD	Datum: 2024-05-31	Vastgestelddatum: 2025-04-17	

Bestand: 31136-OVG-302-B-Bluezone Offices Rotterdam-Schiestraat Ontwikkeling B.V.-doorsnede E.pln