

Niveau	m2
--------	----

Algemeen

00 begane grond	1094 m ²
00 begane grond	1 m ²
00 begane grond	72 m ²
00 begane grond	142 m ²
01 eerste verdieping	1436 m ²
01 eerste verdieping	17 m ²
	2761 m ²

Dienstverlening

00 begane grond	421 m ²
	421 m ²

Horeca

00 begane grond	674 m ²
00 begane grond	243 m ²
00 begane grond	111 m ²
01 eerste verdieping	1 m ²
01 eerste verdieping	1 m ²
01 eerste verdieping	1 m ²
01 eerste verdieping	10 m ²
01 eerste verdieping	1 m ²
01 eerste verdieping	1 m ²
01 eerste verdieping	1 m ²
01 eerste verdieping	1 m ²
01 eerste verdieping	1 m ²
01 eerste verdieping	297 m ²
	1342 m ²

Installaties

Not Placed	Not Placed
-1 b.k. kelder	663 m ²
-1 b.k. kelder	35 m ²
-1 b.k. kelder	23 m ²
00 begane grond	18 m ²
11 elfde verdieping	843 m ²
	1581 m ²

Kantoren

01 eerste verdieping	350 m ²
01 eerste verdieping A (entresol)	455 m ²
02 tweede verdieping	3799 m ²
03 derde verdieping	3720 m ²
04 vierde verdieping	3685 m ²

Niveau	m2
--------	----

05 vijfde verdieping	3696 m ²
06 zesde verdieping	3696 m ²
07 zevende verdieping	3701 m ²
08 achtste verdieping	3720 m ²
09 negende verdieping	3674 m ²
10 tiende verdieping	3585 m ²
11 elfde verdieping	1218 m ²
11 elfde verdieping	749 m ²
12 twaalfde verdieping	1031 m ²
12 twaalfde verdieping	688 m ²
15 vijftiende verdieping	811 m ²
	38577 m ²

Parkeren


-1 b.k. kelder	1135 m ²
-1 b.k. kelder	78 m ²
-1 b.k. kelder	492 m ²
00 begane grond	90 m ²
00 begane grond	158 m ²
00 begane grond	137 m ²
	2090 m ²

Vergader en bijeenkomst

11 elfde verdieping	140 m ²
12 twaalfde verdieping	1048 m ²
13 dertiende verdieping	1013 m ²
14 veertiende verdieping	843 m ²
	3044 m ²
Totaal	49817 m ²




OMGEVINGSVERGUNNING


Project: The Bluezone Offices	Teknr.: OVG-800a	Wijz.: B	 +31 (0)10 214 08 08 www.synrg.nl info@synrg.nl
Onderdeel: bruto vloeroppervlakte	Projectnr.: 31136	Schaal: Datum: 2024-12-16	

Bruto vloeroppervlakte

- Algemeen
- Dienstverlening
- Horeca
- Installaties
- Kantoren
- Parkeren
- Vergader en bijeenkomst

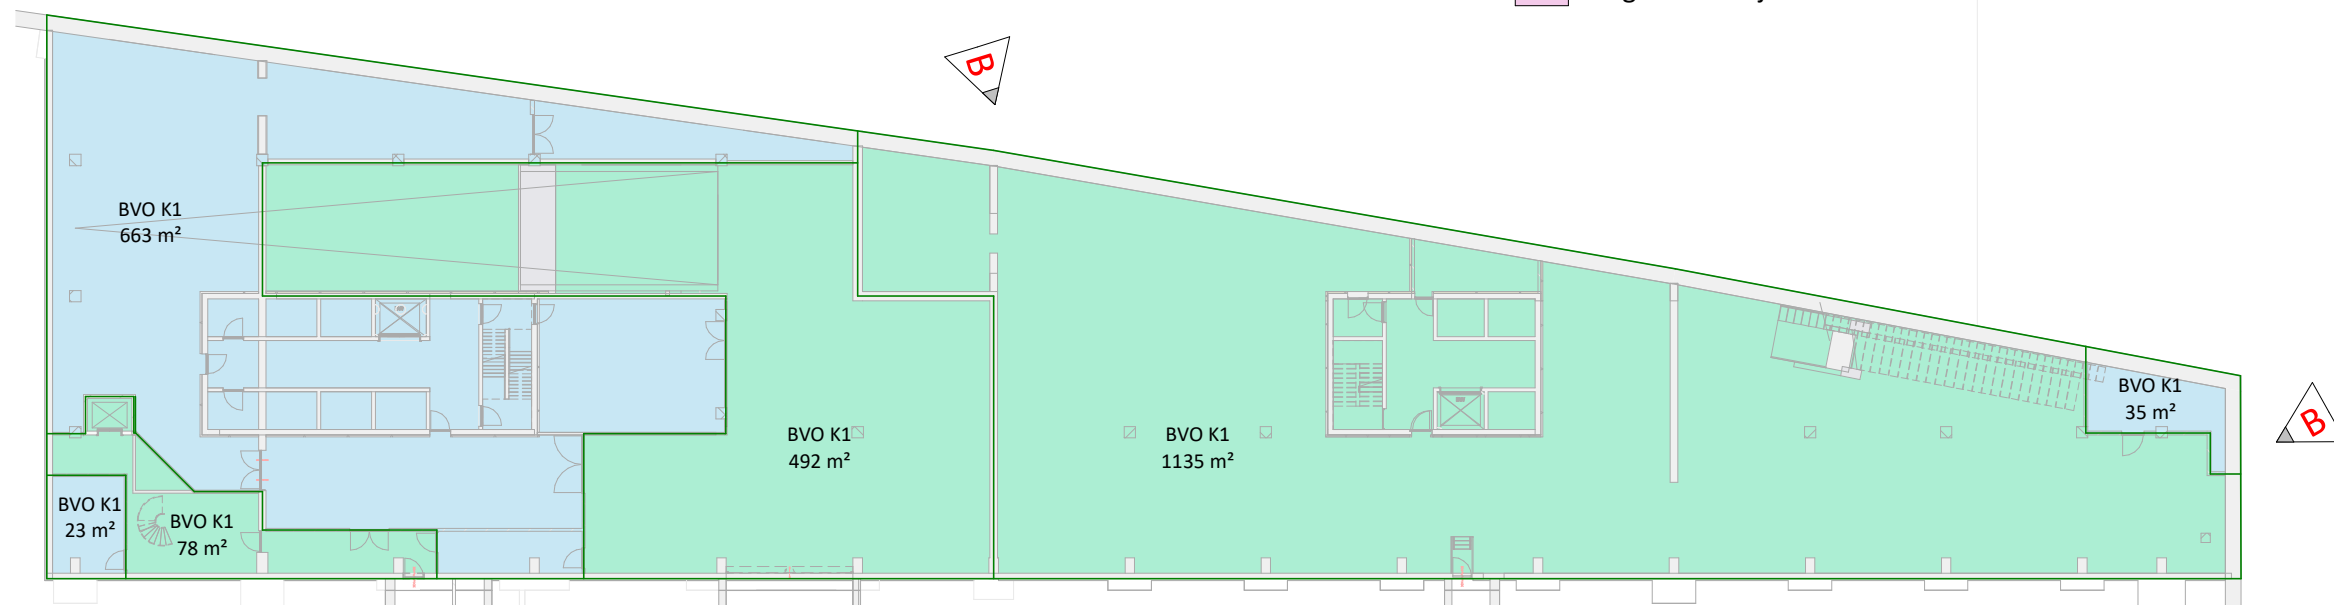


OMGEVINGSVERGUNNING


Project: The Bluezone Offices	Teknr.: OVG-809a	Wijz.: B	 <p>+31 (0)10 214 08 08 www.synrg.nl info@synrg.nl</p>
Onderdeel: kelder BVO	Projectnr.: 31136	Schaal: 1:400	
		Wijz. datum: 2025-07-17	

Bruto vloeroppervlakte

- Algemeen
- Dienstverlening
- Horeca
- Installaties
- Kantoren
- Parkeren
- Vergader en bijeenkomst

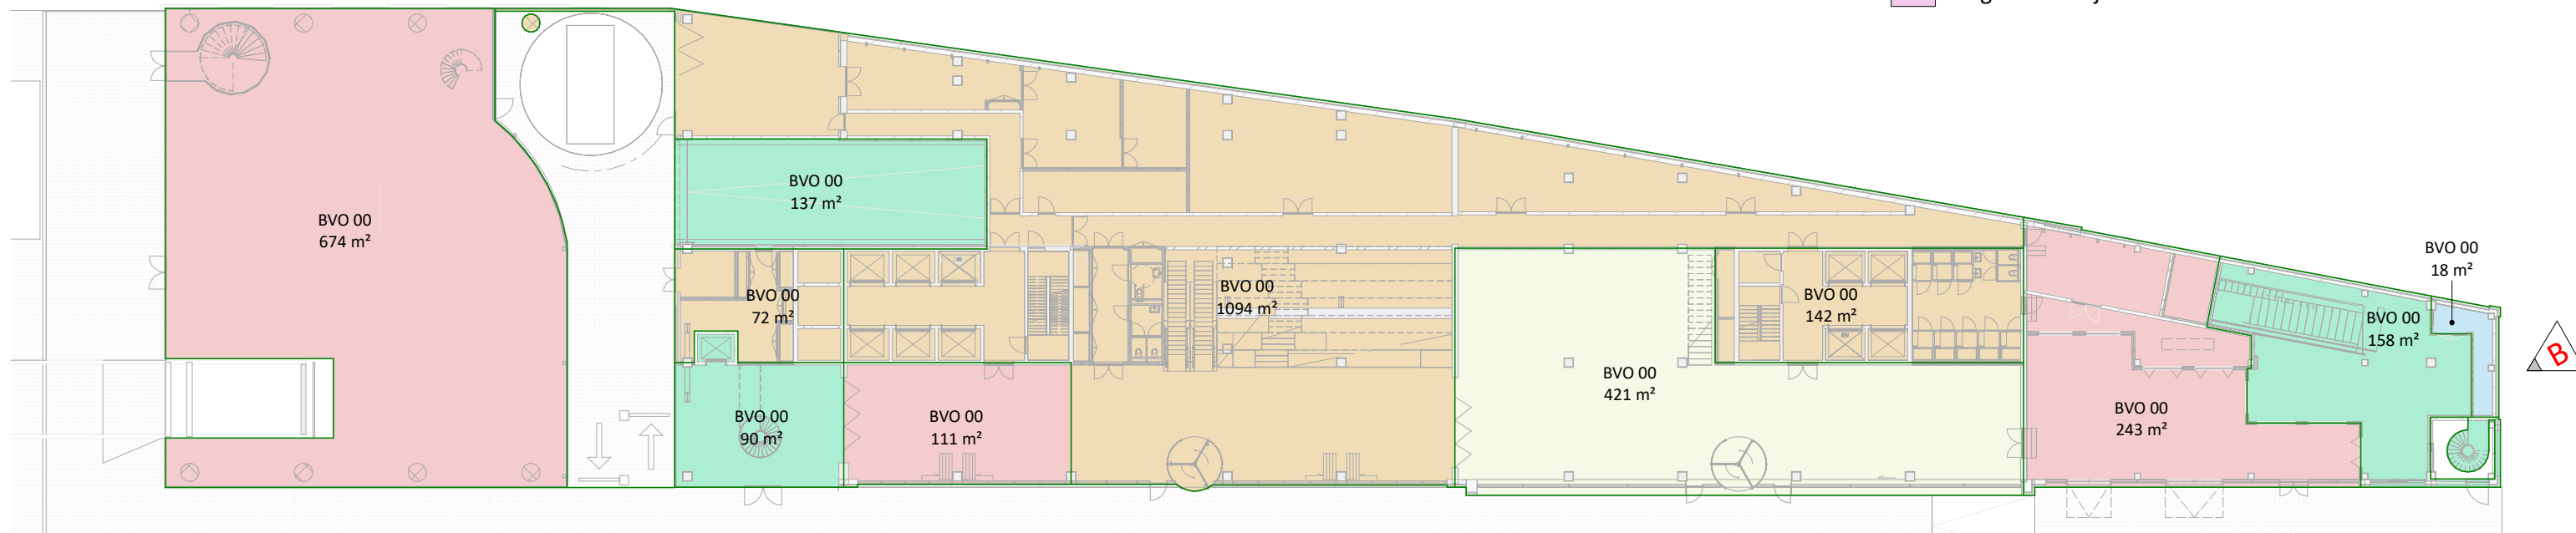


OMGEVINGSVERGUNNING


Project: The Bluezone Offices	Teknr.: OVG-810a	Wijz.: B	
Onderdeel: begane grond BVO	Projectnr.: 31136	Schaal: 1:400	
		Wijz. datum: 2025-07-17	+31 (0)10 214 08 08 www.synrg.nl info@synrg.nl

Bruto vloeroppervlakte


- Algemeen
- Dienstverlening
- Horeca
- Installaties
- Kantoren
- Parkeren
- Vergader en bijeenkomst

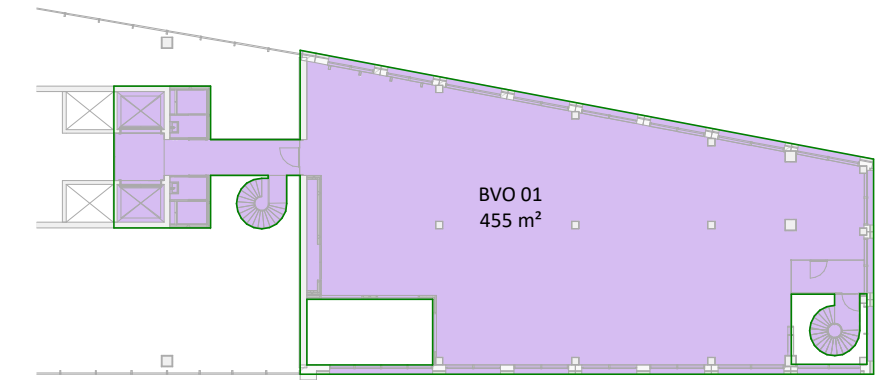

01 eerste verdieping A (entresol)

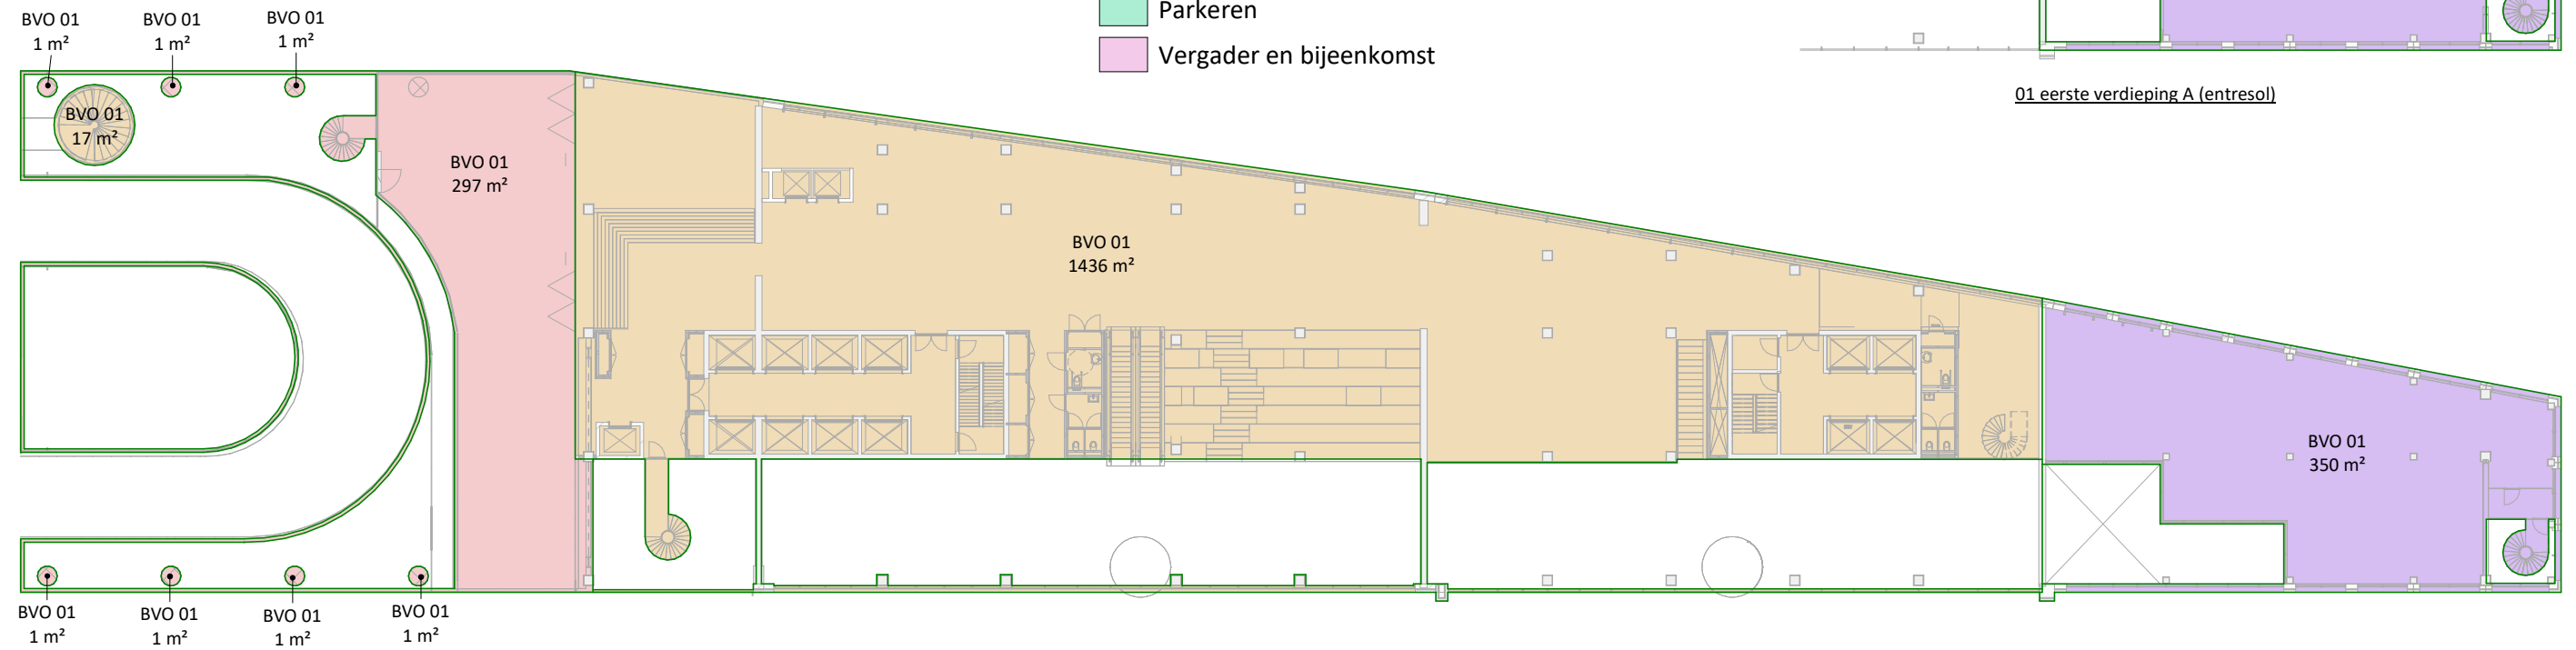


OMGEVINGSVERGUNNING


Project: The Bluezone Offices	Teknr.: OVG-811a	Wijz.: A	
Onderdeel: eerste verdieping BVO	Projectnr.: 31136	Schaal: 1:400	
			Wijz. datum: 2025-04-17
+31 (0)10 214 08 08 www.synrg.nl info@synrg.nl			

Bruto vloeroppervlakte

- Algemeen
- Dienstverlening
- Horeca
- Installaties
- Kantoren
- Parkeren
- Vergader en bijeenkomst

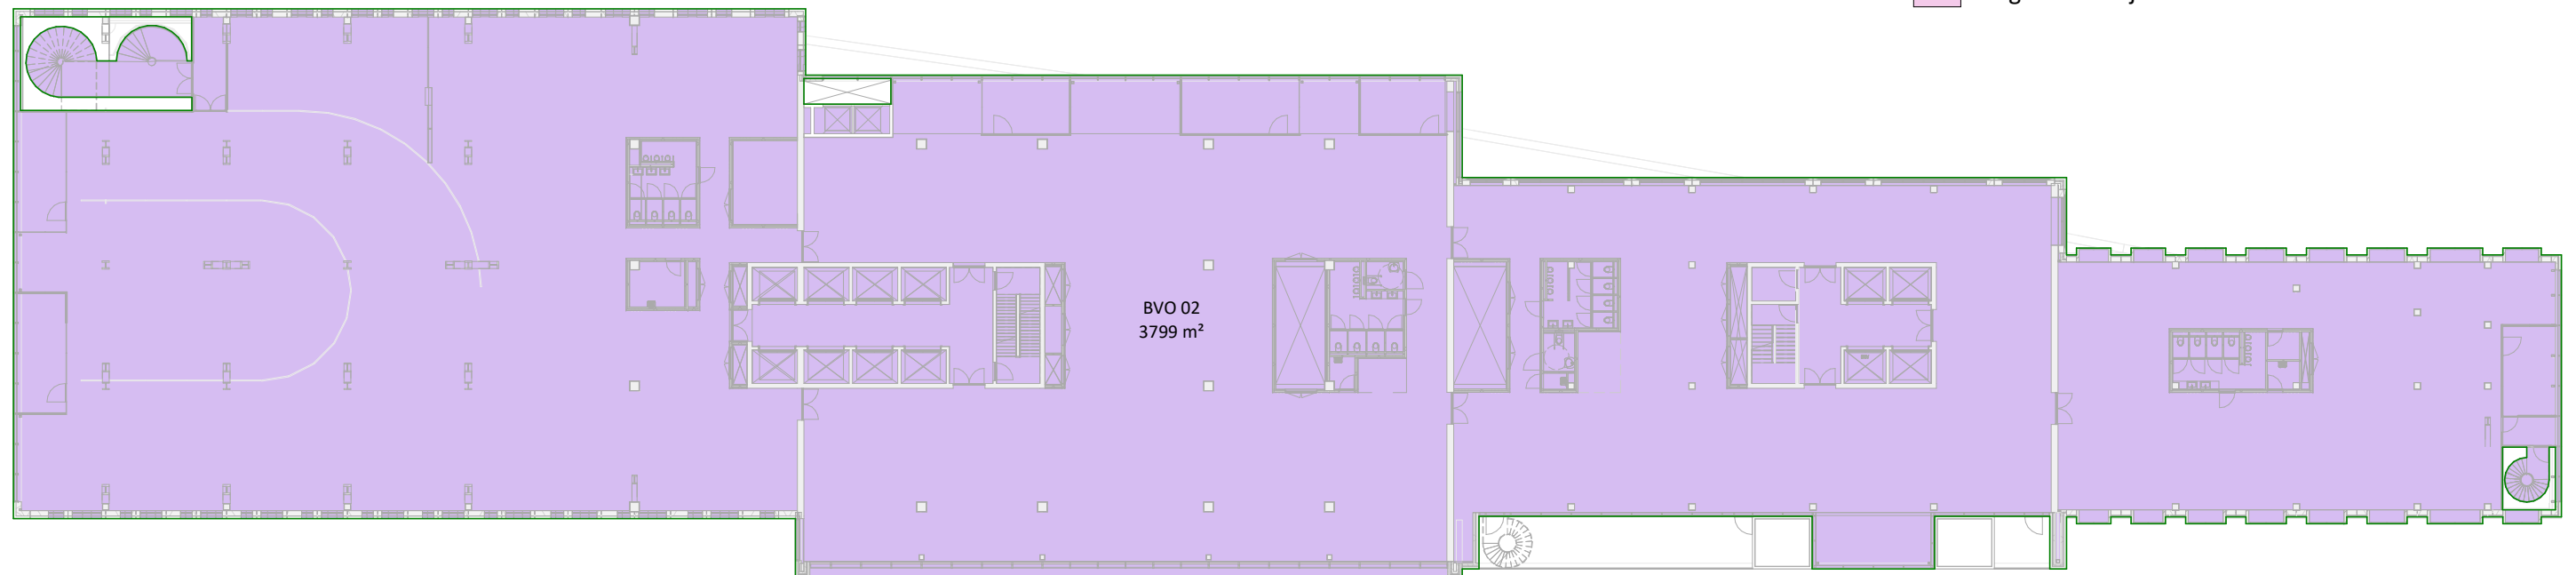


OMGEVINGSVERGUNNING


Project: The Bluezone Offices	Teknr.: OVG-812a	Wijz.: A	 +31 (0)10 214 08 08 www.synrg.nl info@synrg.nl	
Onderdeel: tweede verdieping BVO	Projectnr.: 31136	Schaal: 1:400		Datum: 2024-12-16

Bruto vloeroppervlakte

- Algemeen
- Dienstverlening
- Horeca
- Installaties
- Kantoren
- Parkeren
- Vergader en bijeenkomst

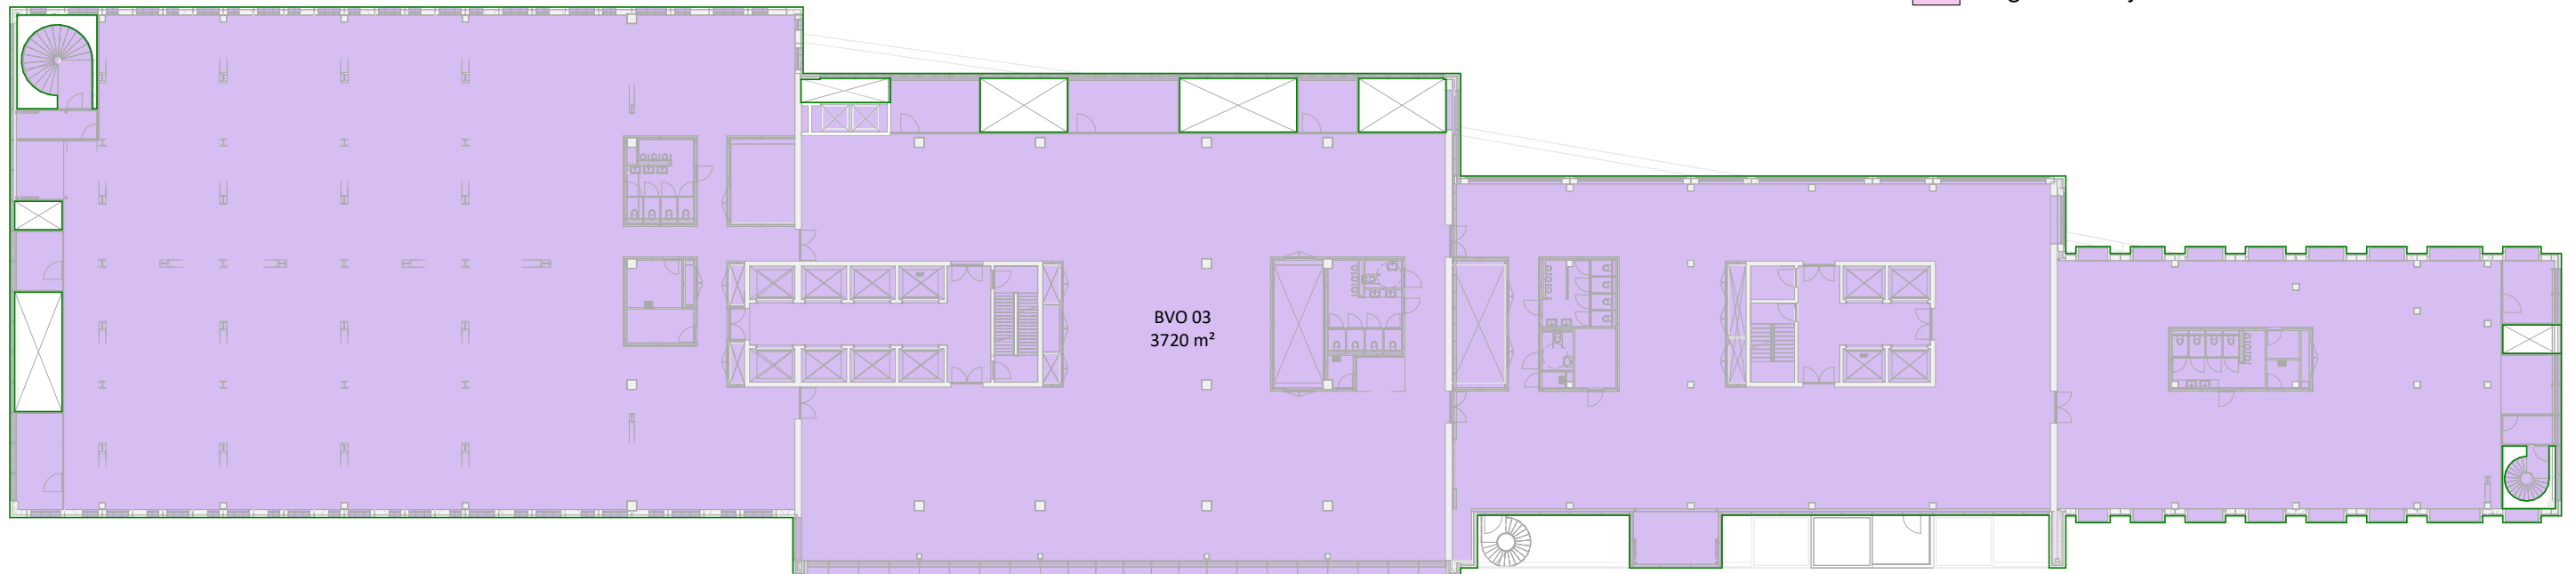

OMGEVINGSVERGUNNING


Project: The Bluezone Offices	Teknr.: OVG-813a	Wijz.: A	 +31 (0)10 214 08 08 www.synrg.nl info@synrg.nl	
Onderdeel: derde verdieping BVO	Projectnr.: 31136	Schaal: 1:400		Datum: 2024-12-16

Bruto vloeroppervlakte

- Algemeen
- Dienstverlening
- Horeca
- Installaties
- Kantoren
- Parkeren
- Vergader en bijeenkomst




OMGEVINGSVERGUNNING


Project: The Bluezone Offices	Teknr.: OVG-814a	Wijz.: A	 +31 (0)10 214 08 08 www.synrg.nl info@synrg.nl	
Onderdeel: vierde verdieping BVO	Projectnr.: 31136	Schaal: 1:400		Datum: 2024-12-16

Bruto vloeroppervlakte

- Algemeen
- Dienstverlening
- Horeca
- Installaties
- Kantoren
- Parkeren
- Vergader en bijeenkomst

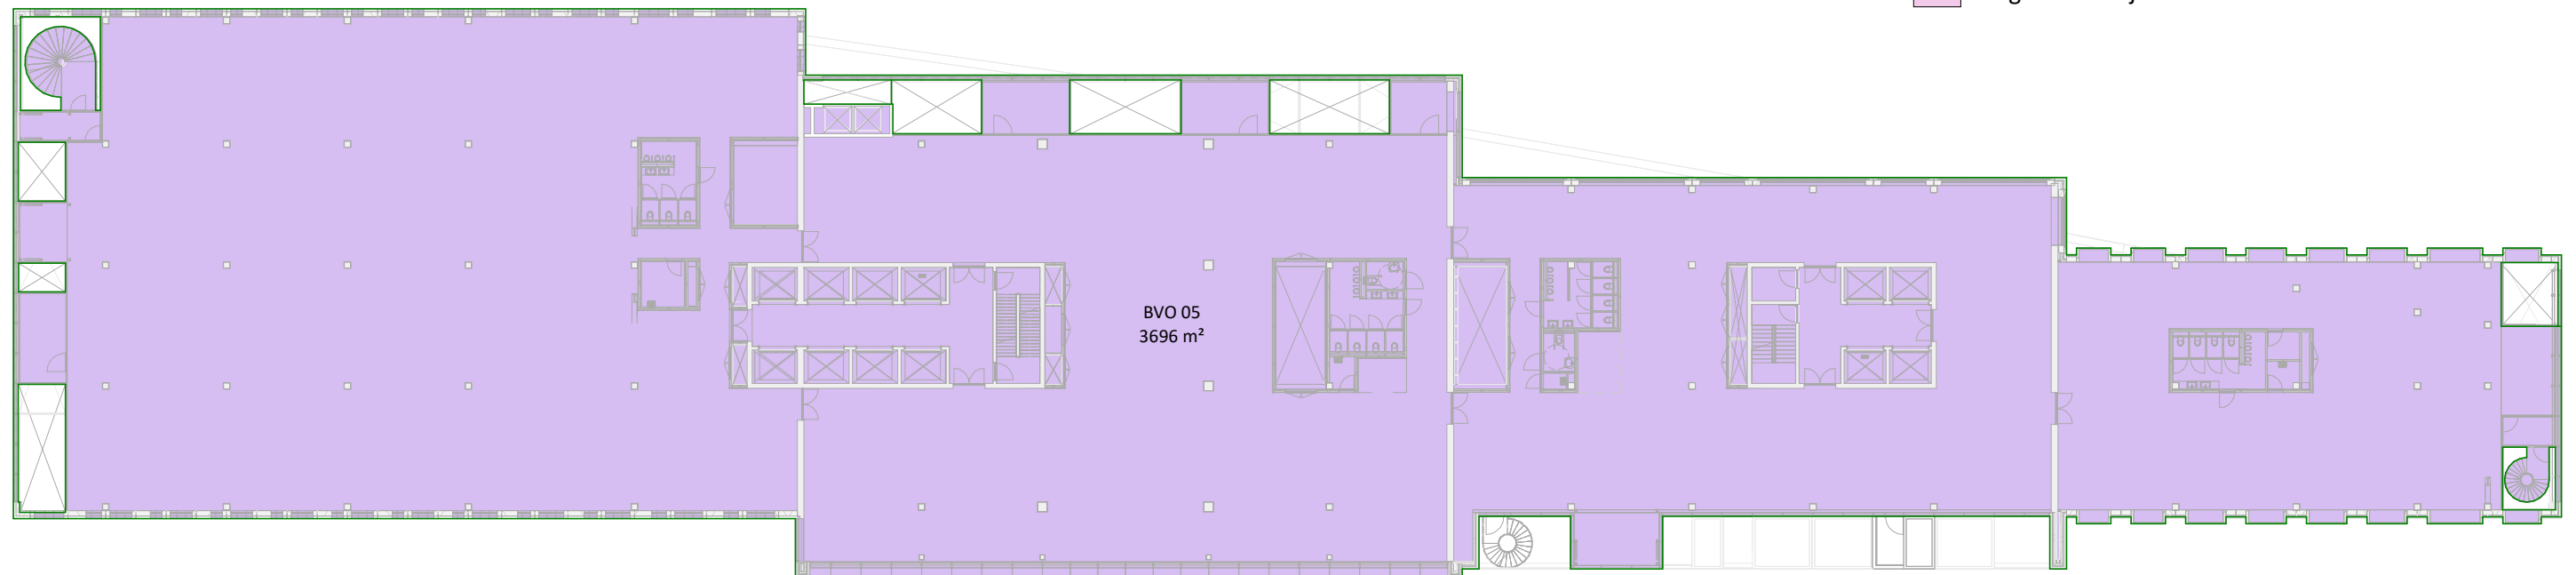


OMGEVINGSVERGUNNING


Project: The Bluezone Offices	Teknr.: OVG-815a	Wijz.: A	 +31 (0)10 214 08 08 www.synrg.nl info@synrg.nl	
Onderdeel: vijfde verdieping BVO	Projectnr.: 31136	Schaal: 1:400		Datum: 2024-12-16

Bruto vloeroppervlakte

- Algemeen
- Dienstverlening
- Horeca
- Installaties
- Kantoren
- Parkeren
- Vergader en bijeenkomst

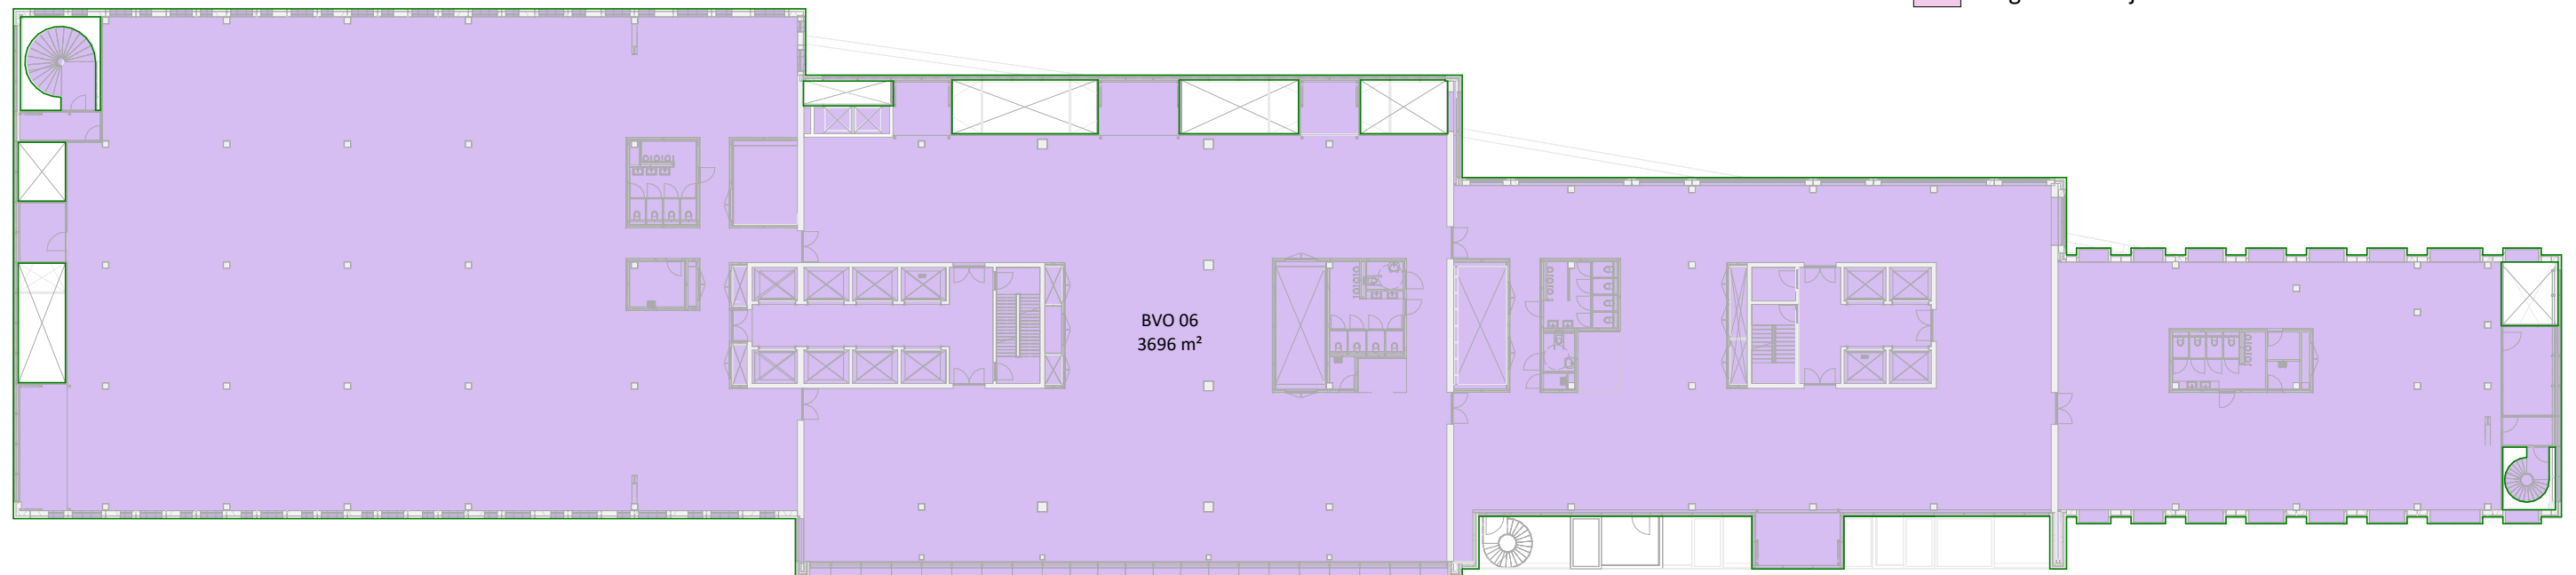


OMGEVINGSVERGUNNING


Project: The Bluezone Offices	Teknr.: OVG-816a	Wijz.: A	 +31 (0)10 214 08 08 www.synrg.nl info@synrg.nl	
Onderdeel: zesde verdieping BVO	Projectnr.: 31136	Schaal: 1:400		Datum: 2024-12-16

Bruto vloeroppervlakte

- Algemeen
- Dienstverlening
- Horeca
- Installaties
- Kantoren
- Parkeren
- Vergader en bijeenkomst

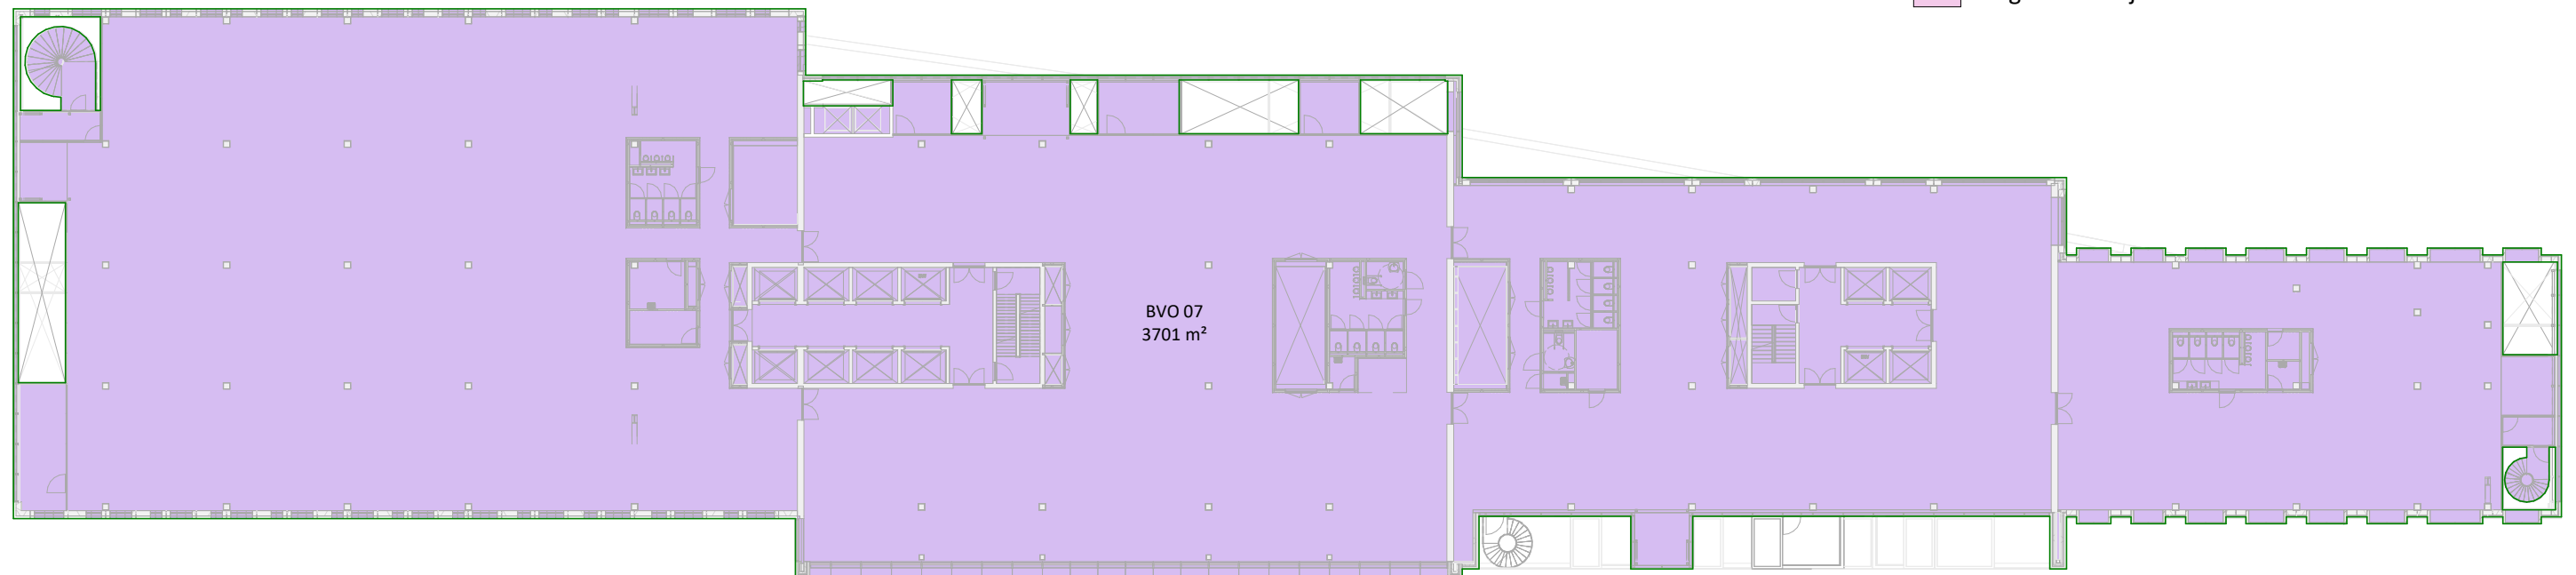


OMGEVINGSVERGUNNING


Project: The Bluezone Offices	Teknr.: OVG-817a	Wijz.: A	 +31 (0)10 214 08 08 www.synrg.nl info@synrg.nl	
Onderdeel: zevende verdieping BVO	Projectnr.: 31136	Schaal: 1:400		Datum: 2024-12-16

Bruto vloeroppervlakte

- Algemeen
- Dienstverlening
- Horeca
- Installaties
- Kantoren
- Parkeren
- Vergader en bijeenkomst

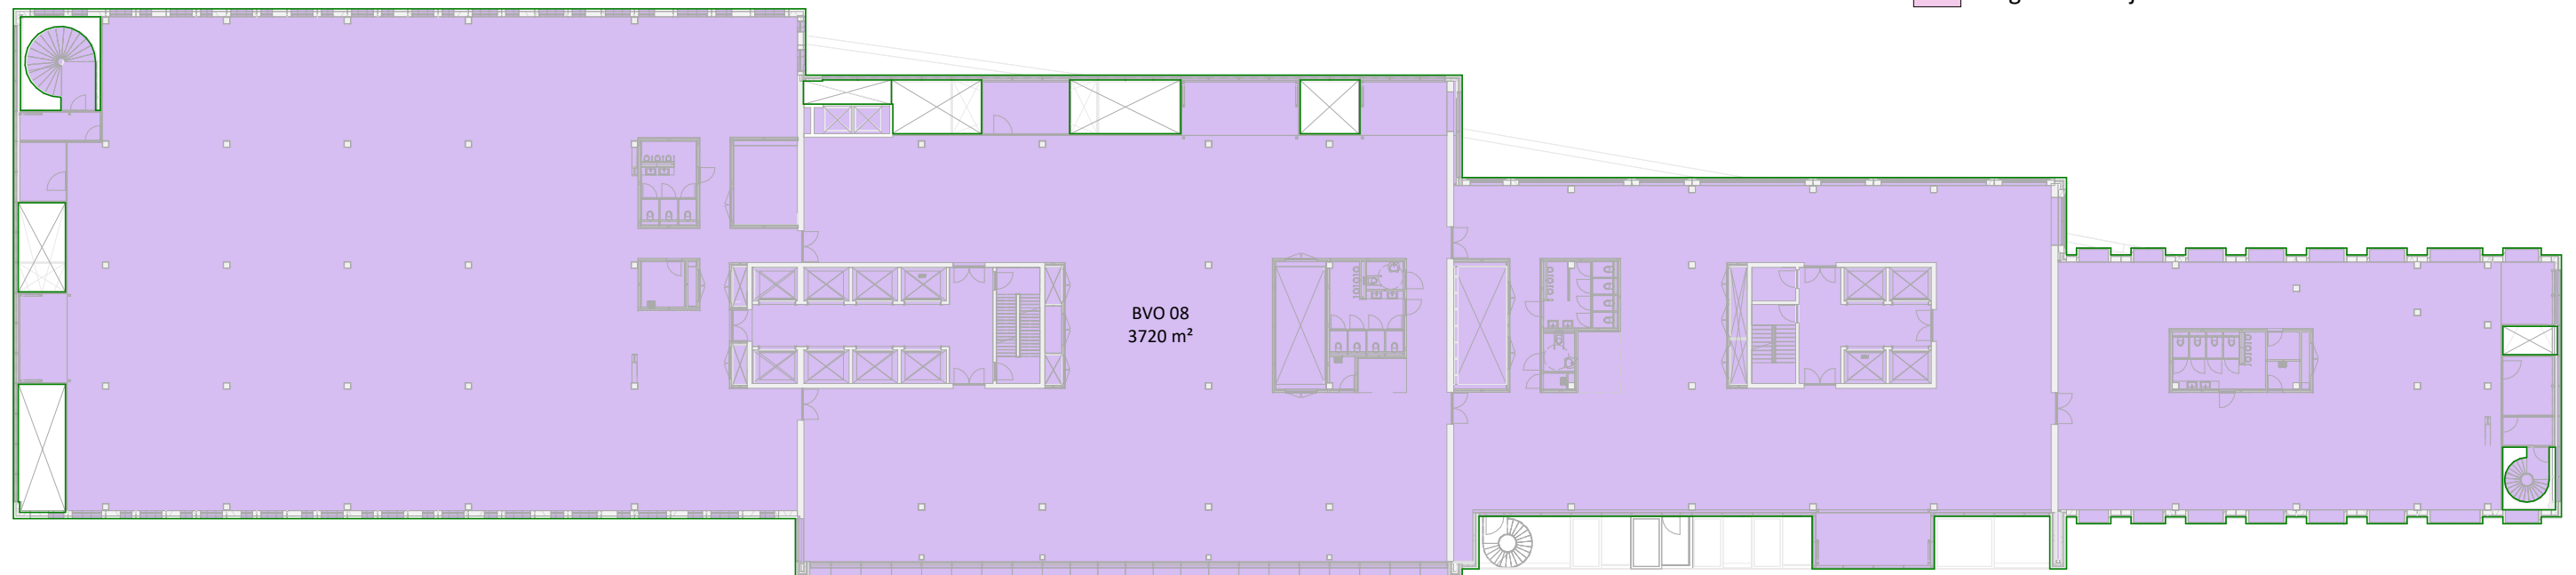


OMGEVINGSVERGUNNING


Project: The Bluezone Offices	Teknr.: OVG-818a	Wijz.: A	 +31 (0)10 214 08 08 www.synrg.nl info@synrg.nl	
Onderdeel: achtste verdieping BVO	Projectnr.: 31136	Schaal: 1:400		Datum: 2024-12-16

Bruto vloeroppervlakte

- Algemeen
- Dienstverlening
- Horeca
- Installaties
- Kantoren
- Parkeren
- Vergader en bijeenkomst

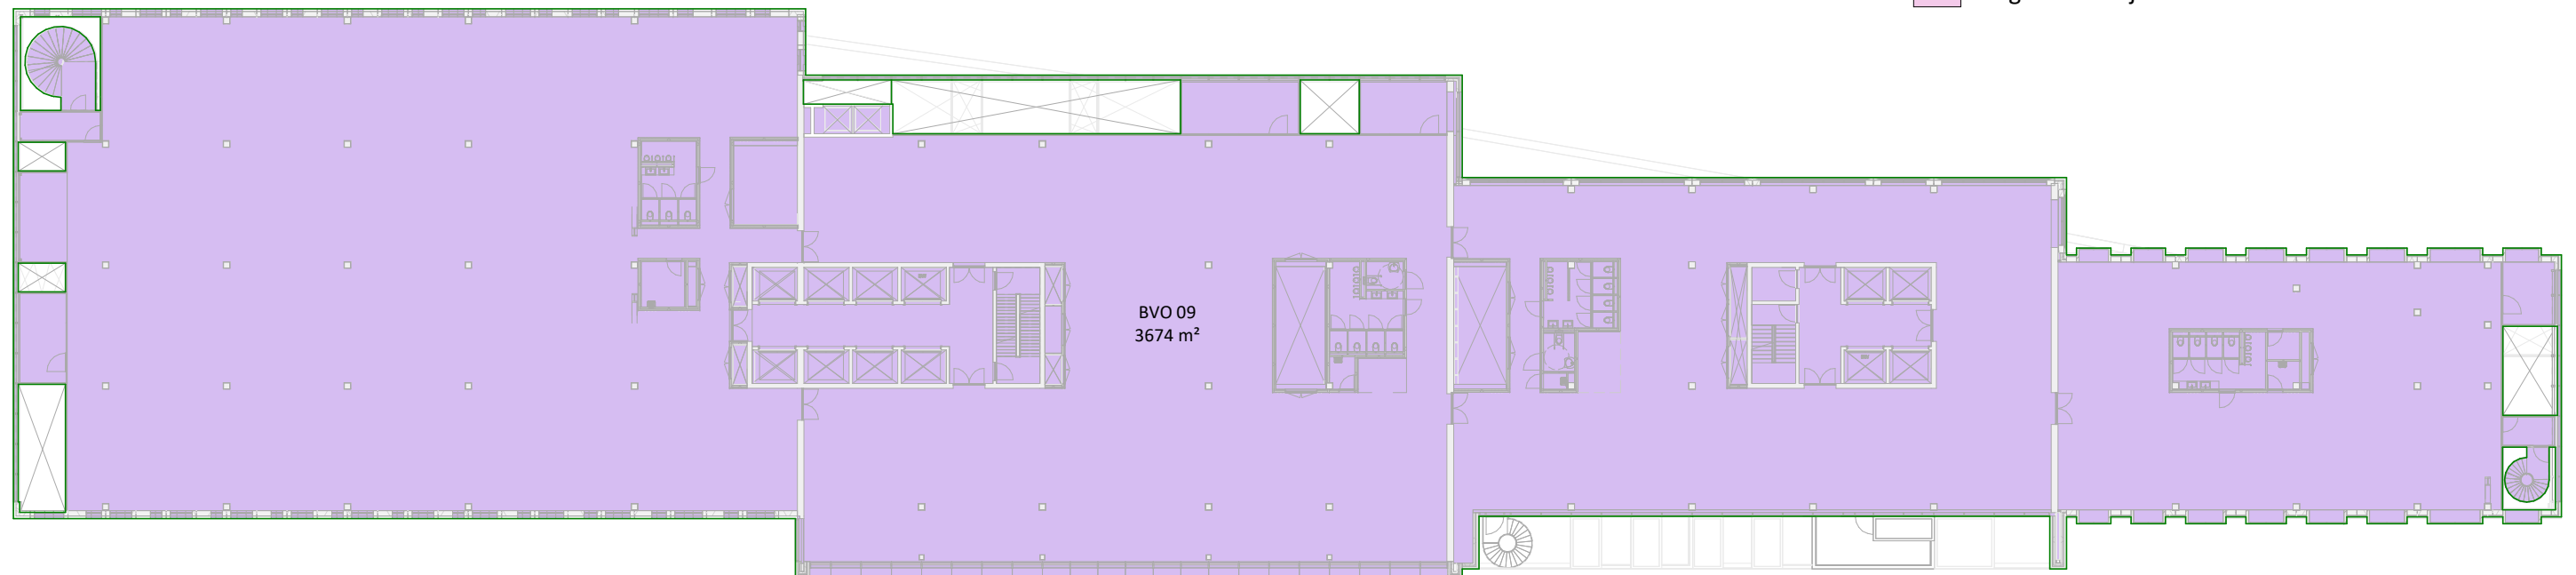


OMGEVINGSVERGUNNING


Project: The Bluezone Offices	Teknr.: OVG-819a	Wijz.: A	 +31 (0)10 214 08 08 www.synrg.nl info@synrg.nl	
Onderdeel: negende verdieping BVO	Projectnr.: 31136	Schaal: 1:400		Datum: 2024-12-16

Bruto vloeroppervlakte

- Algemeen
- Dienstverlening
- Horeca
- Installaties
- Kantoren
- Parkeren
- Vergader en bijeenkomst

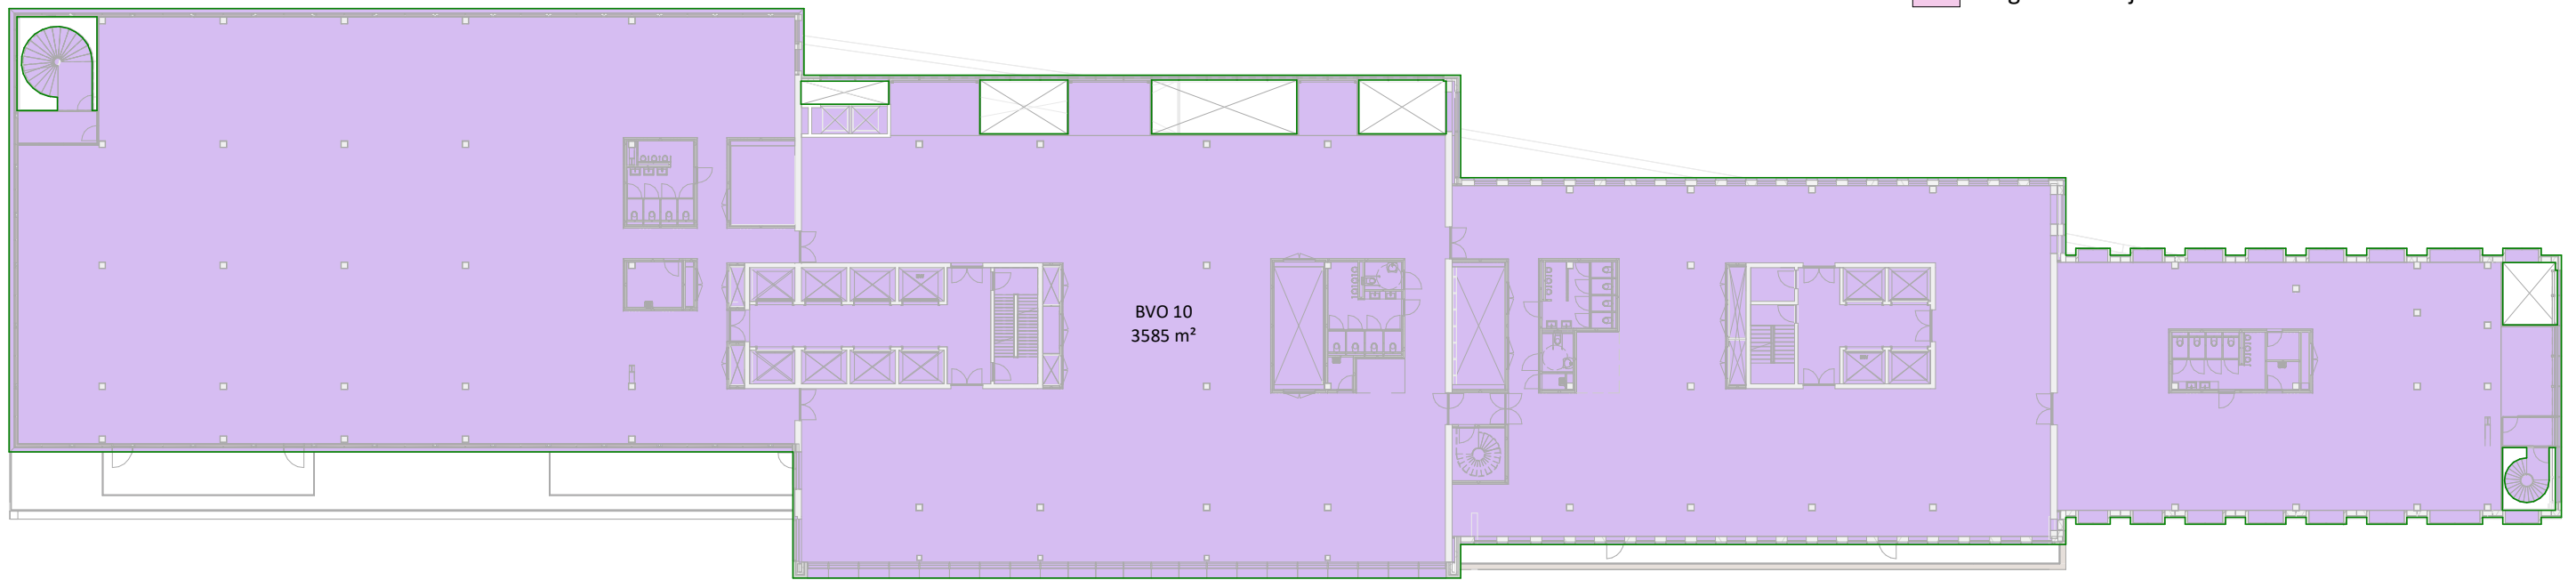


OMGEVINGSVERGUNNING


Project: The Bluezone Offices	Teknr.: OVG-820a	Wijz.: A	 +31 (0)10 214 08 08 www.synrg.nl info@synrg.nl	
Onderdeel: tiende verdieping BVO	Projectnr.: 31136	Schaal: 1:400		Datum: 2024-12-16

Bruto vloeroppervlakte

- Algemeen
- Dienstverlening
- Horeca
- Installaties
- Kantoren
- Parkeren
- Vergader en bijeenkomst

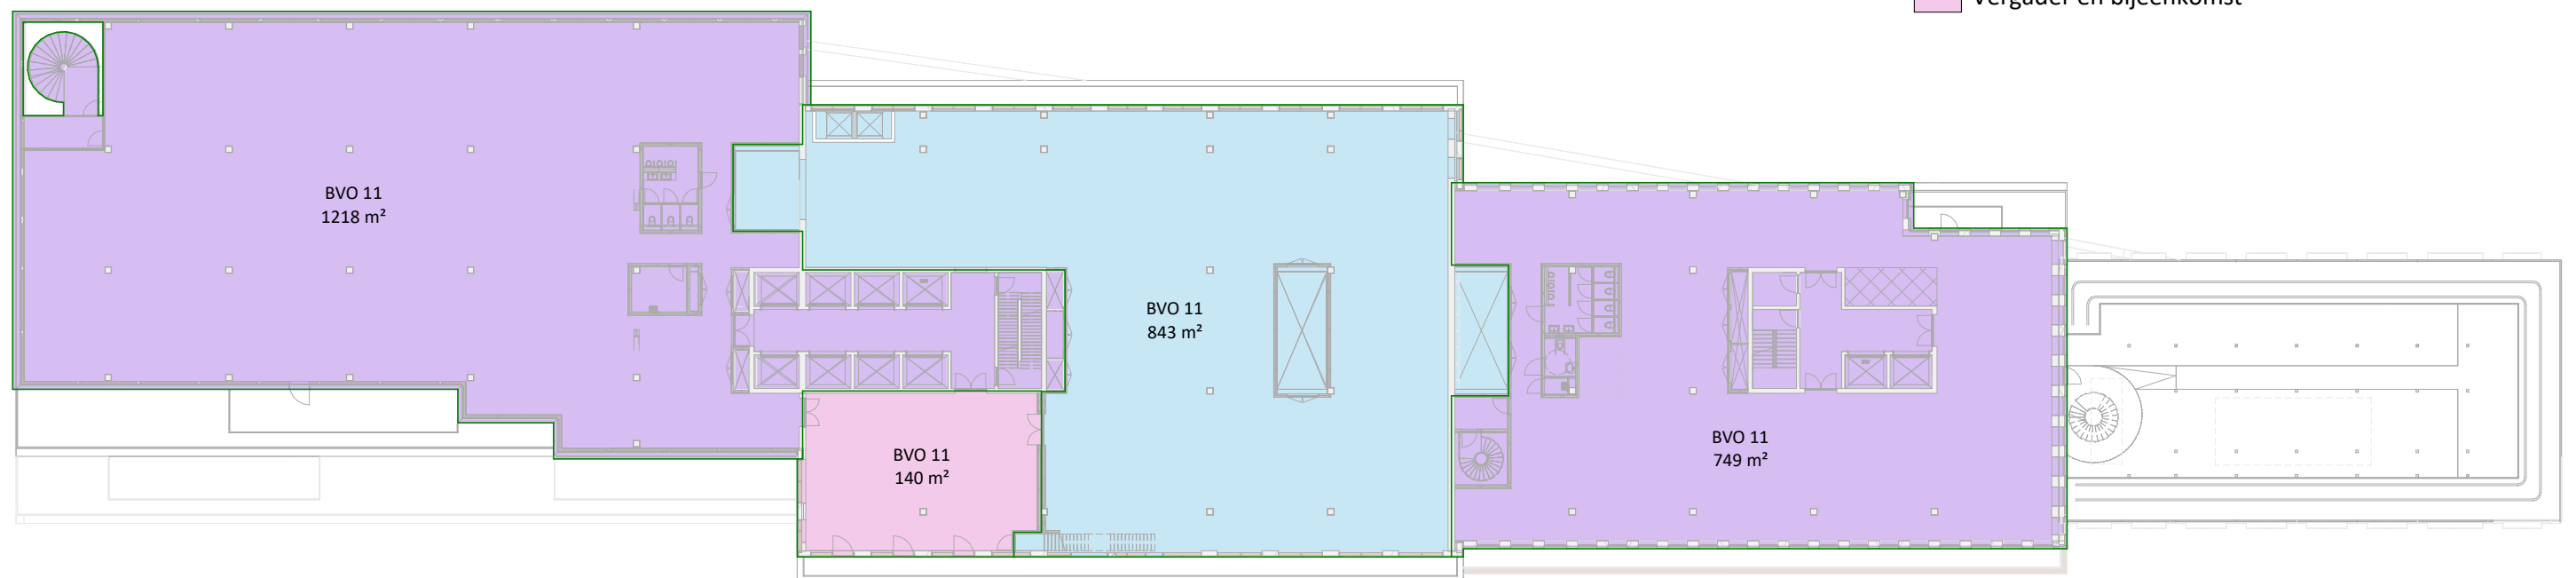

OMGEVINGSVERGUNNING


Project: The Bluezone Offices	Teknr.: OVG-821a	Wijz.: A	 SYNRG <small>+31 (0)10 214 08 08 www.synrg.nl info@synrg.nl</small>
Onderdeel: elfde verdieping BVO	Projectnr.: 31136	Schaal: 1:400	
			Wijz. datum: 2025-04-17

Bruto vloeroppervlakte

- Algemeen
- Dienstverlening
- Horeca
- Installaties
- Kantoren
- Parkeren
- Vergader en bijeenkomst




OMGEVINGSVERGUNNING


Project: The Bluezone Offices	Teknr.: OVG-822a	Wijz.: A	 +31 (0)10 214 08 08 www.synrg.nl info@synrg.nl	
Onderdeel: twaalfde verdieping BVO	Projectnr.: 31136	Schaal: 1:400		Datum: 2024-12-16

Bruto vloeroppervlakte

- Algemeen
- Dienstverlening
- Horeca
- Installaties
- Kantoren
- Parkeren
- Vergader en bijeenkomst

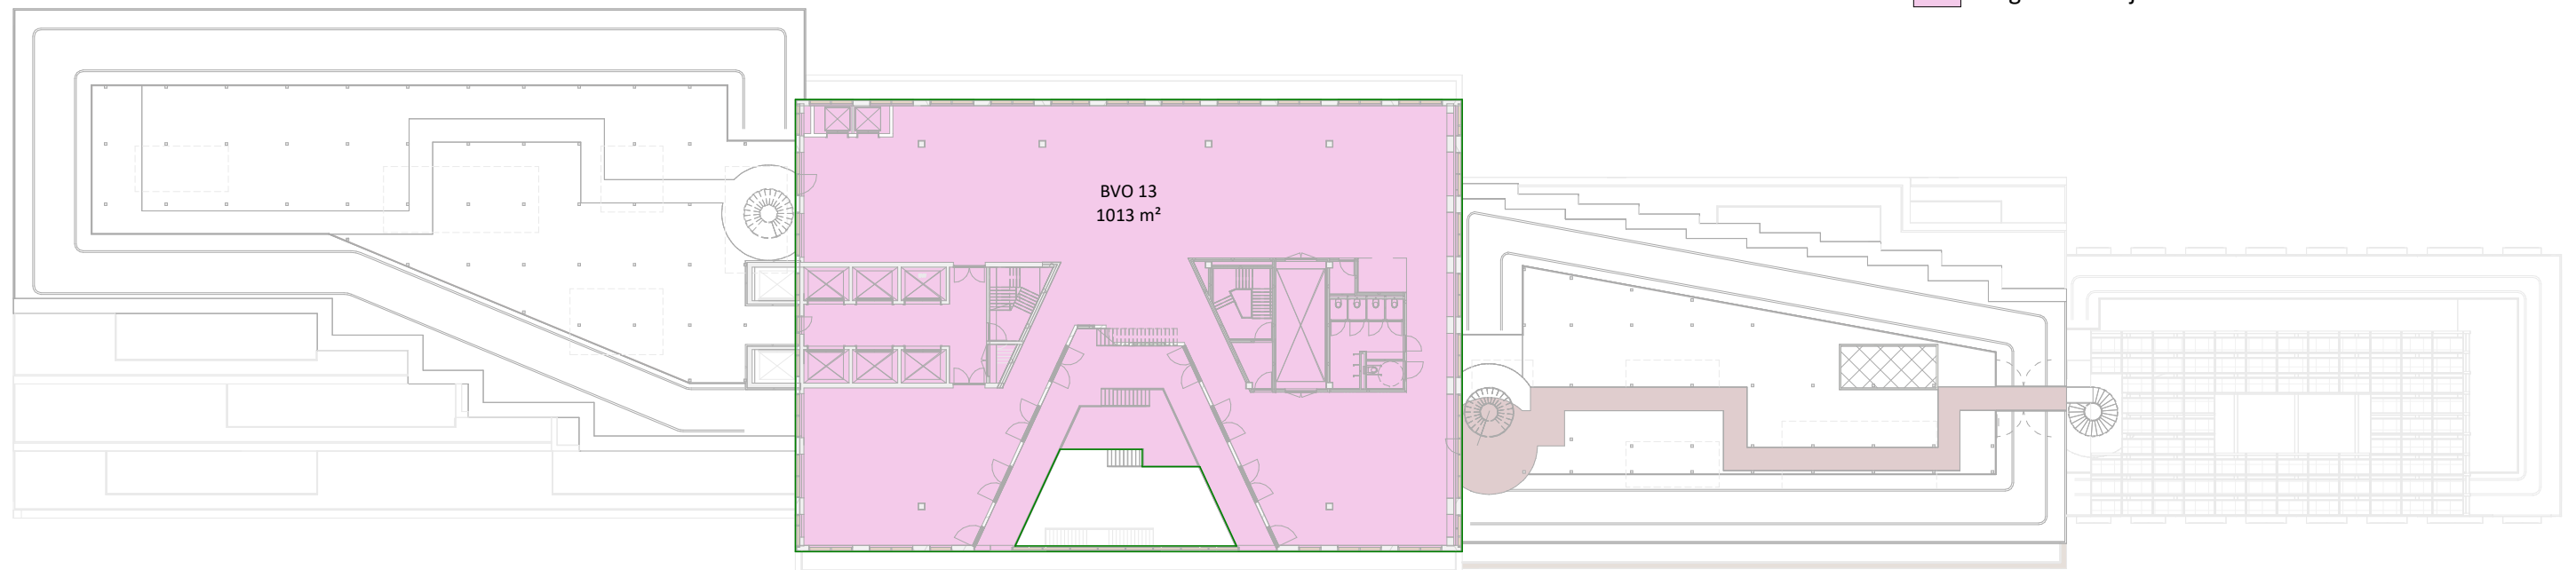


OMGEVINGSVERGUNNING


Project: The Bluezone Offices	Teknr.: OVG-823a	Wijz.: A	 +31 (0)10 214 08 08 www.synrg.nl info@synrg.nl	
Onderdeel: dertiende verdieping BVO	Projectnr.: 31136	Schaal: 1:400		Datum: 2024-12-16

Bruto vloeroppervlakte

- Algemeen
- Dienstverlening
- Horeca
- Installaties
- Kantoren
- Parkeren
- Vergader en bijeenkomst

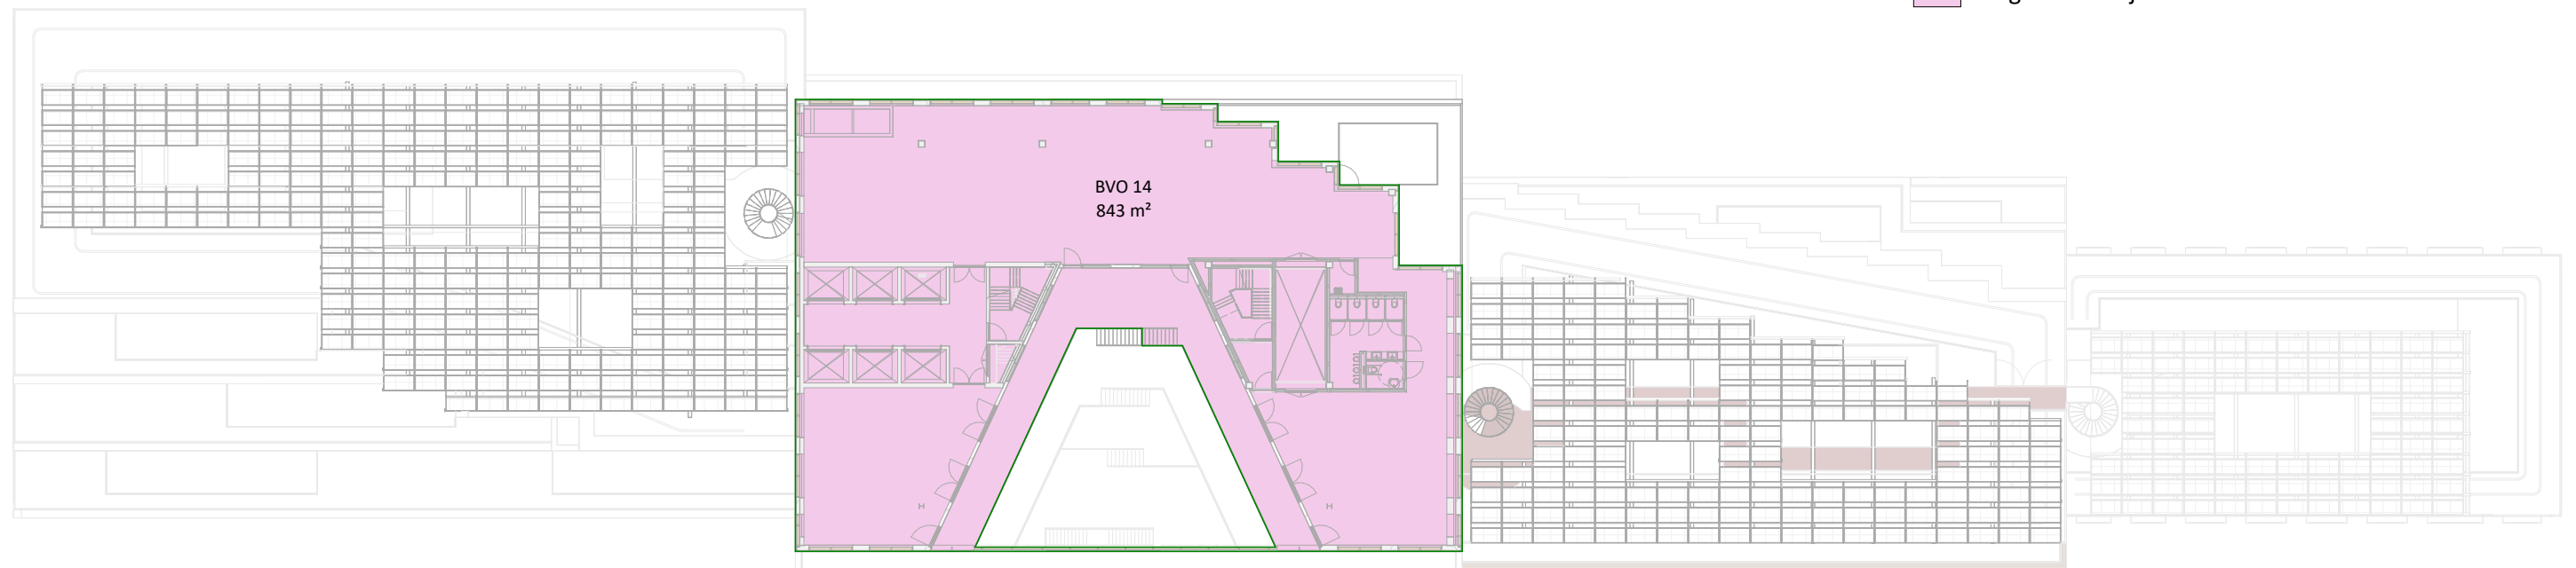


OMGEVINGSVERGUNNING


Project: The Bluezone Offices	Teknr.: OVG-824a	Wijz.: A	 +31 (0)10 214 08 08 www.synrg.nl info@synrg.nl	
Onderdeel: veertiende verdieping BVO	Projectnr.: 31136	Schaal: 1:400		Datum: 2024-12-16

Bruto vloeroppervlakte

- Algemeen
- Dienstverlening
- Horeca
- Installaties
- Kantoren
- Parkeren
- Vergader en bijeenkomst

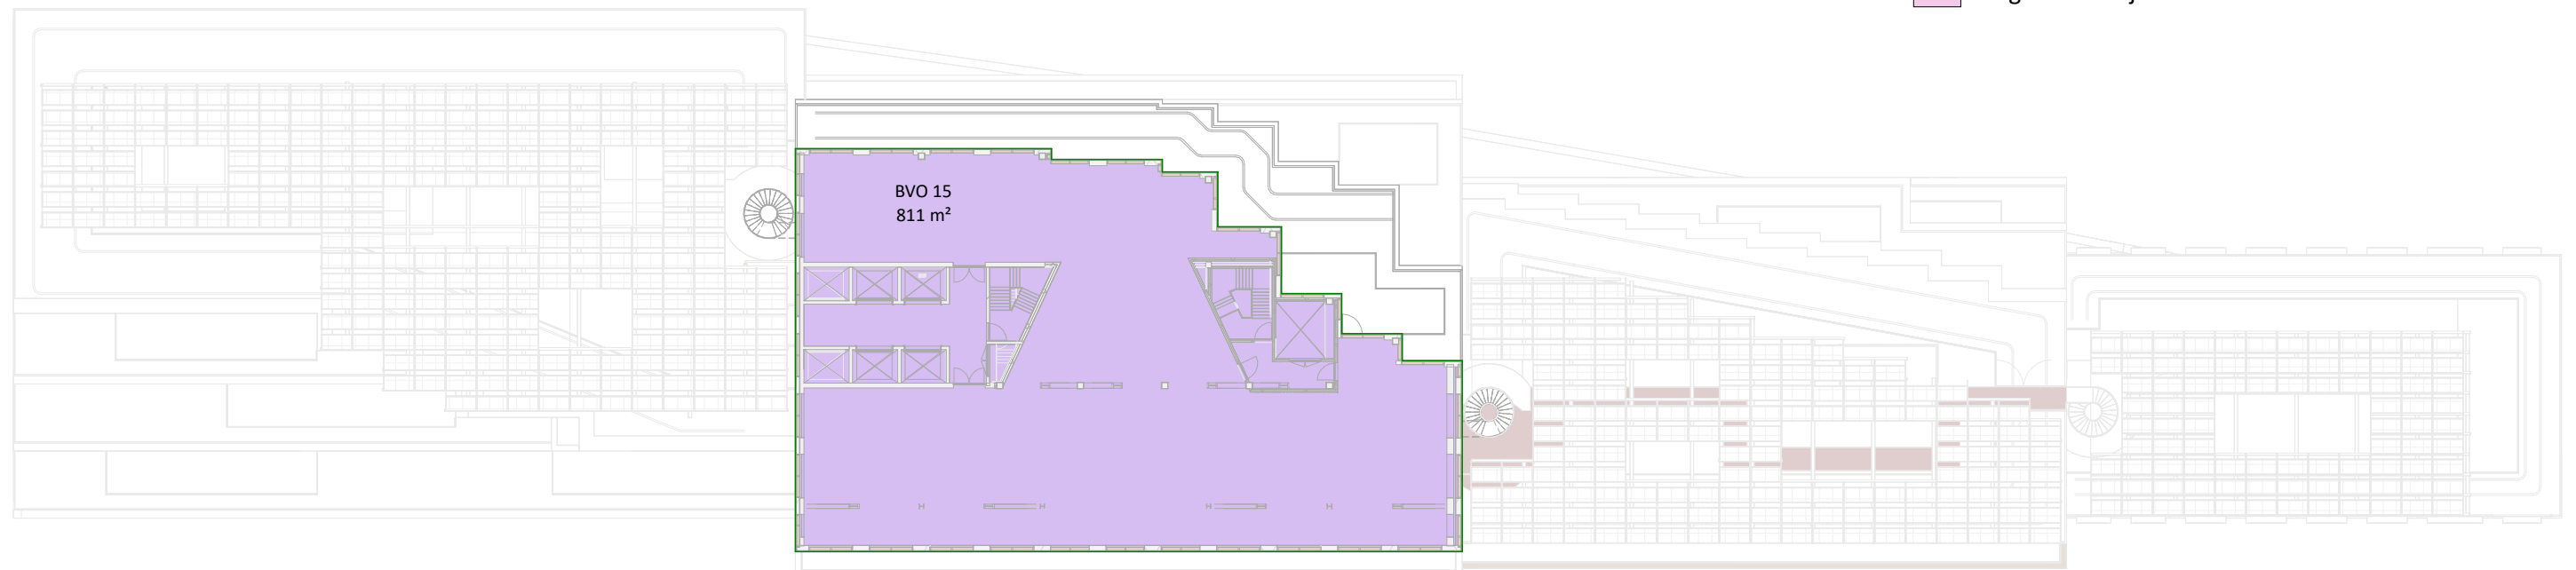


OMGEVINGSVERGUNNING


Project: The Bluezone Offices	Teknr.: OVG-825a	Wijz.: A	 +31 (0)10 214 08 08 www.synrg.nl info@synrg.nl	
Onderdeel: vijftiende verdieping BVO	Projectnr.: 31136	Schaal: 1:400		Datum: 2024-12-16

Bruto vloeroppervlakte

- Algemeen
- Dienstverlening
- Horeca
- Installaties
- Kantoren
- Parkeren
- Vergader en bijeenkomst

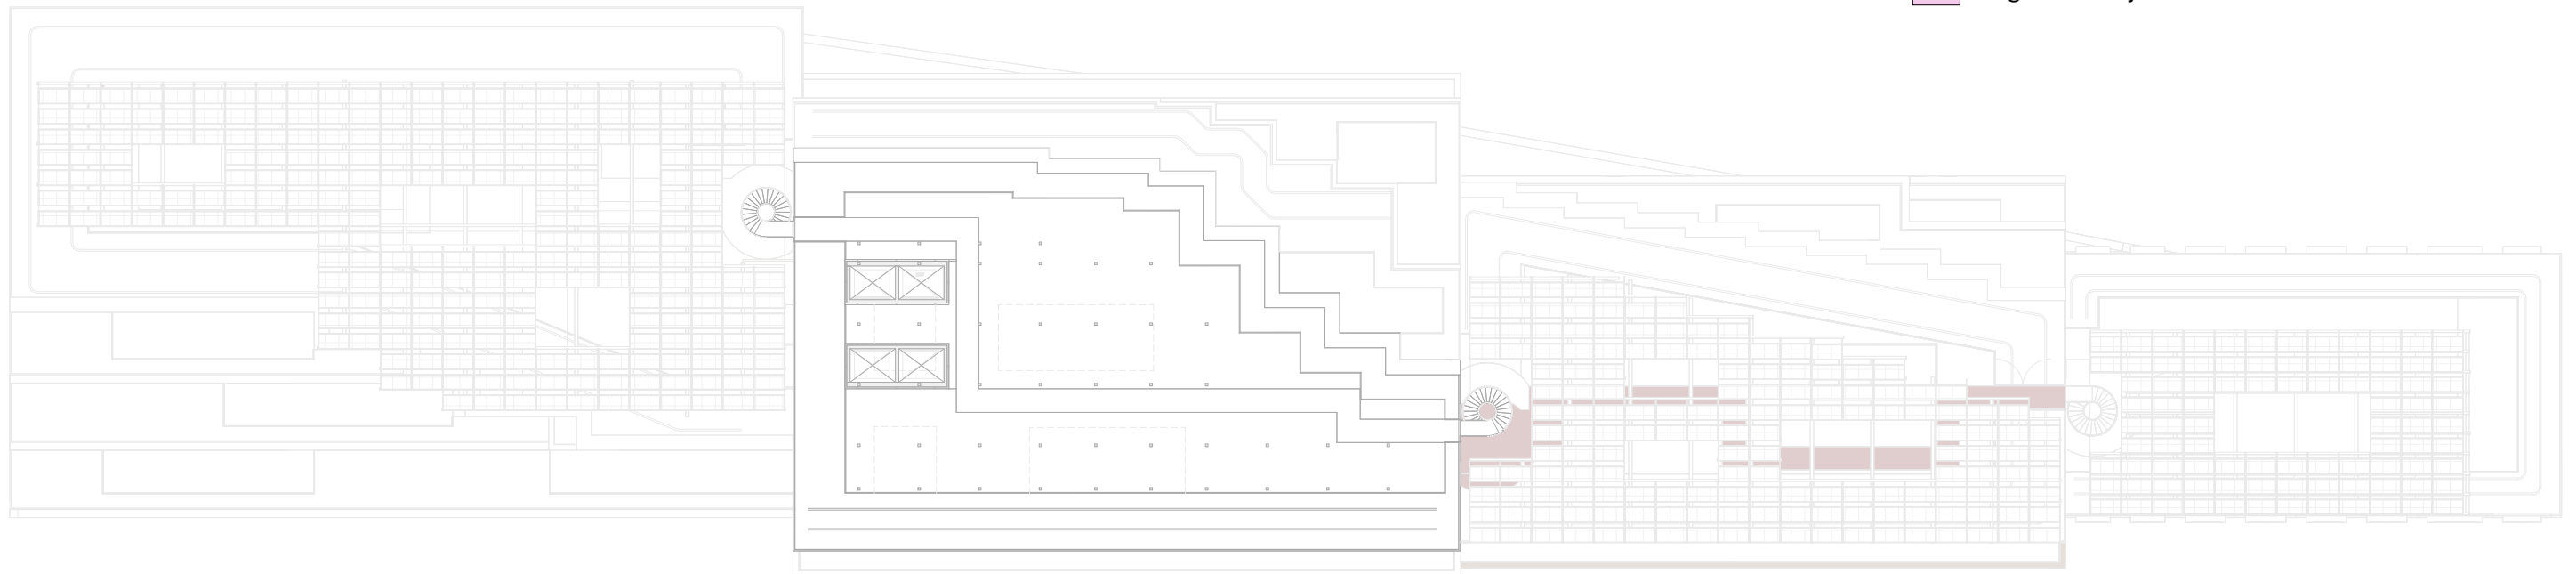

OMGEVINGSVERGUNNING

Project: The Bluezone Offices	Teknr.: OVG-826a	Wijz.: A	 +31 (0)10 214 08 08 www.synrg.nl info@synrg.nl	
Onderdeel: dak BVO	Projectnr.: 31136	Schaal: 1:400		Datum: 2024-12-16