



Schieblokken

plaats
Rotterdam

fase
Definitief Ontwerp

opdrachtgever
Schiestraat Ontwikkeling B.V.

schaal


formaat
A3

datum
04/09/2025

omschrijving
Principedetails

bladnummer
DO-400

Achterklooster 7
3011 RA Rotterdam
+31 (0) 10 477 2860
www.mvrdv.com

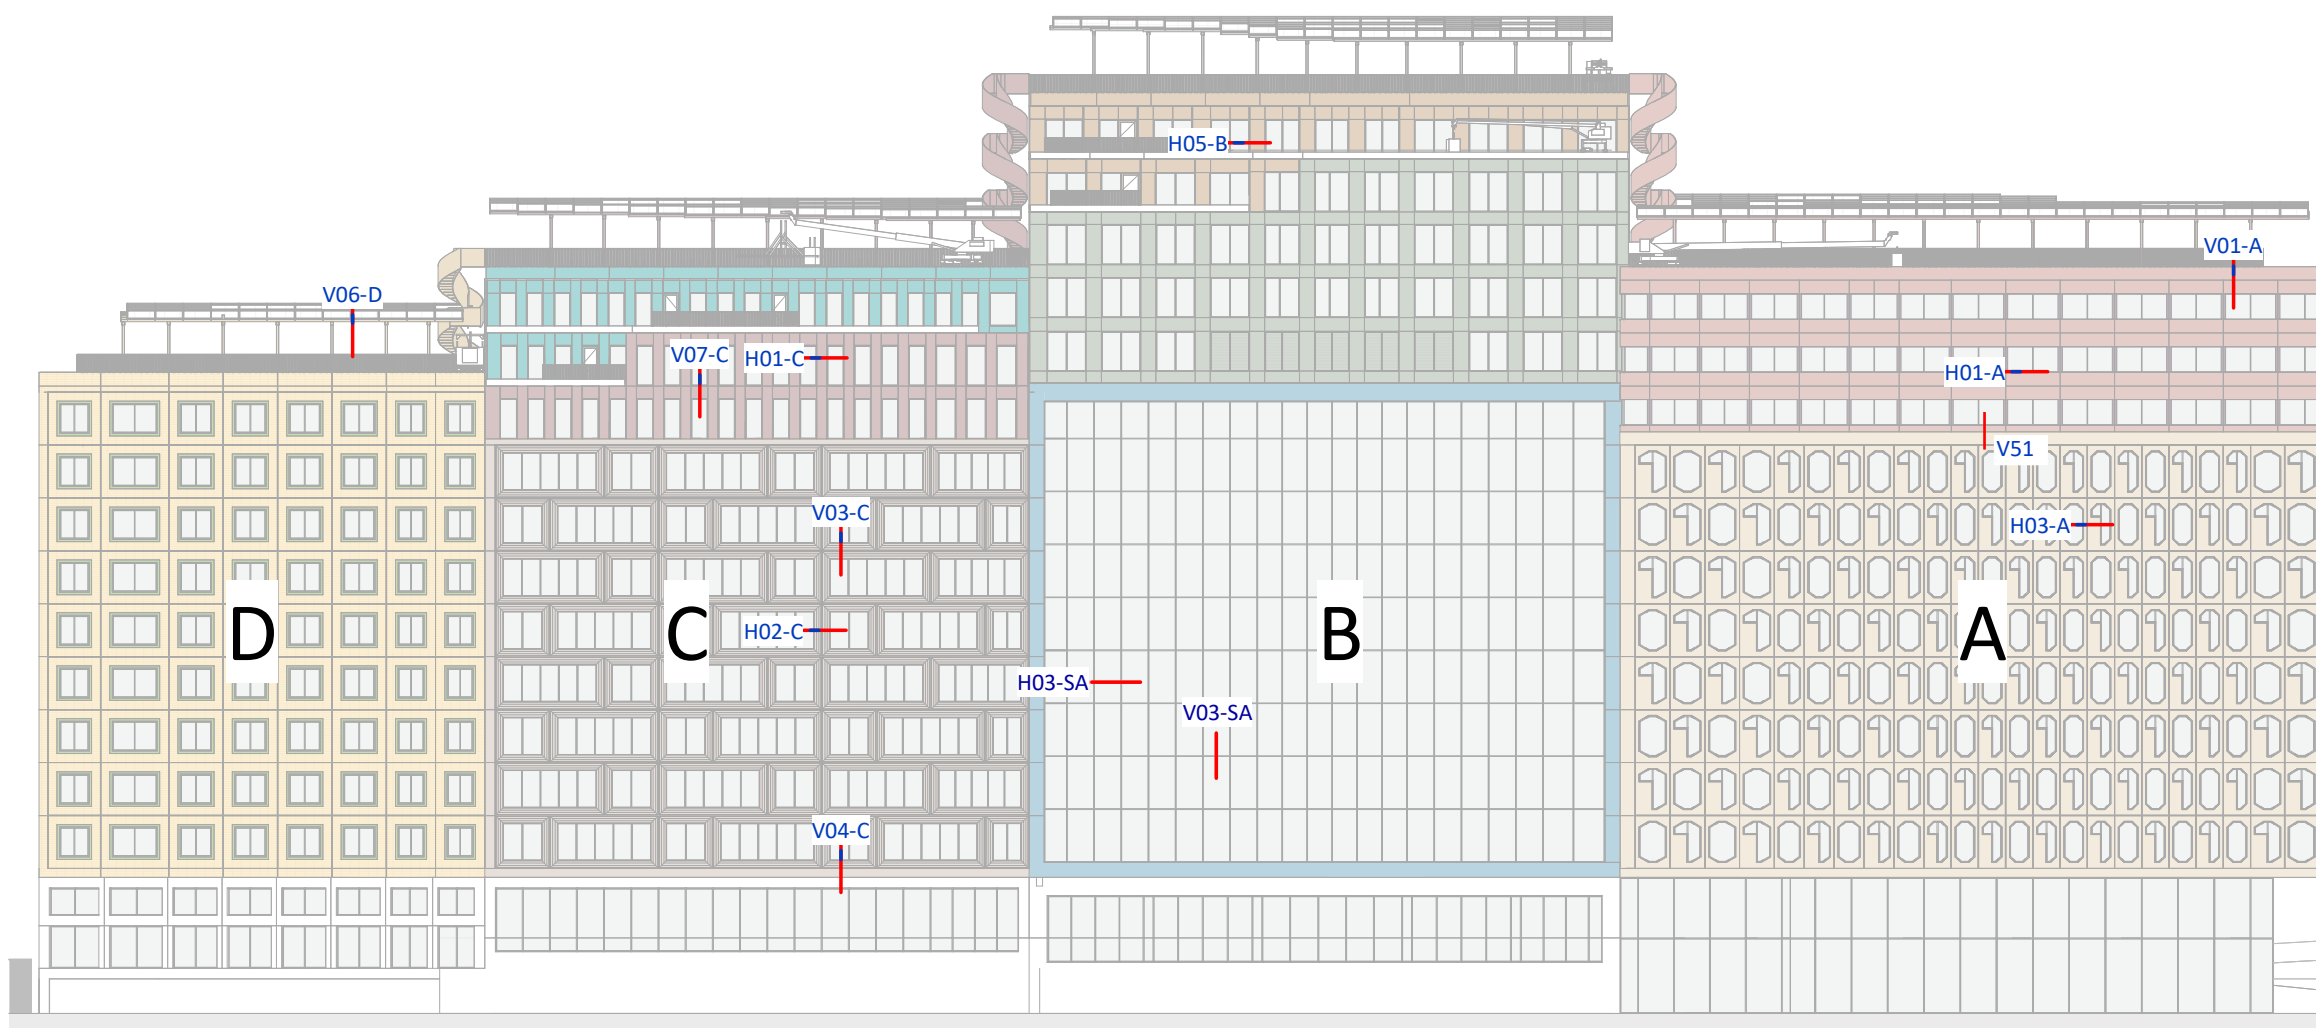

Gevel Noord - detailoverzicht

Schieblokken

plaats
Rotterdam

fase
Omgevingsvergunning

opdrachtgever
Schiestraat Ontwikkeling B.V.

schaal
1 : 500


formaat
A3

datum
22/11/2024

omschrijving
Overzichten Details

bladnummer
DO-400-A01

Achterklooster 7
3011 RA Rotterdam
+31 (0) 10 477 2860
www.mrvd.com

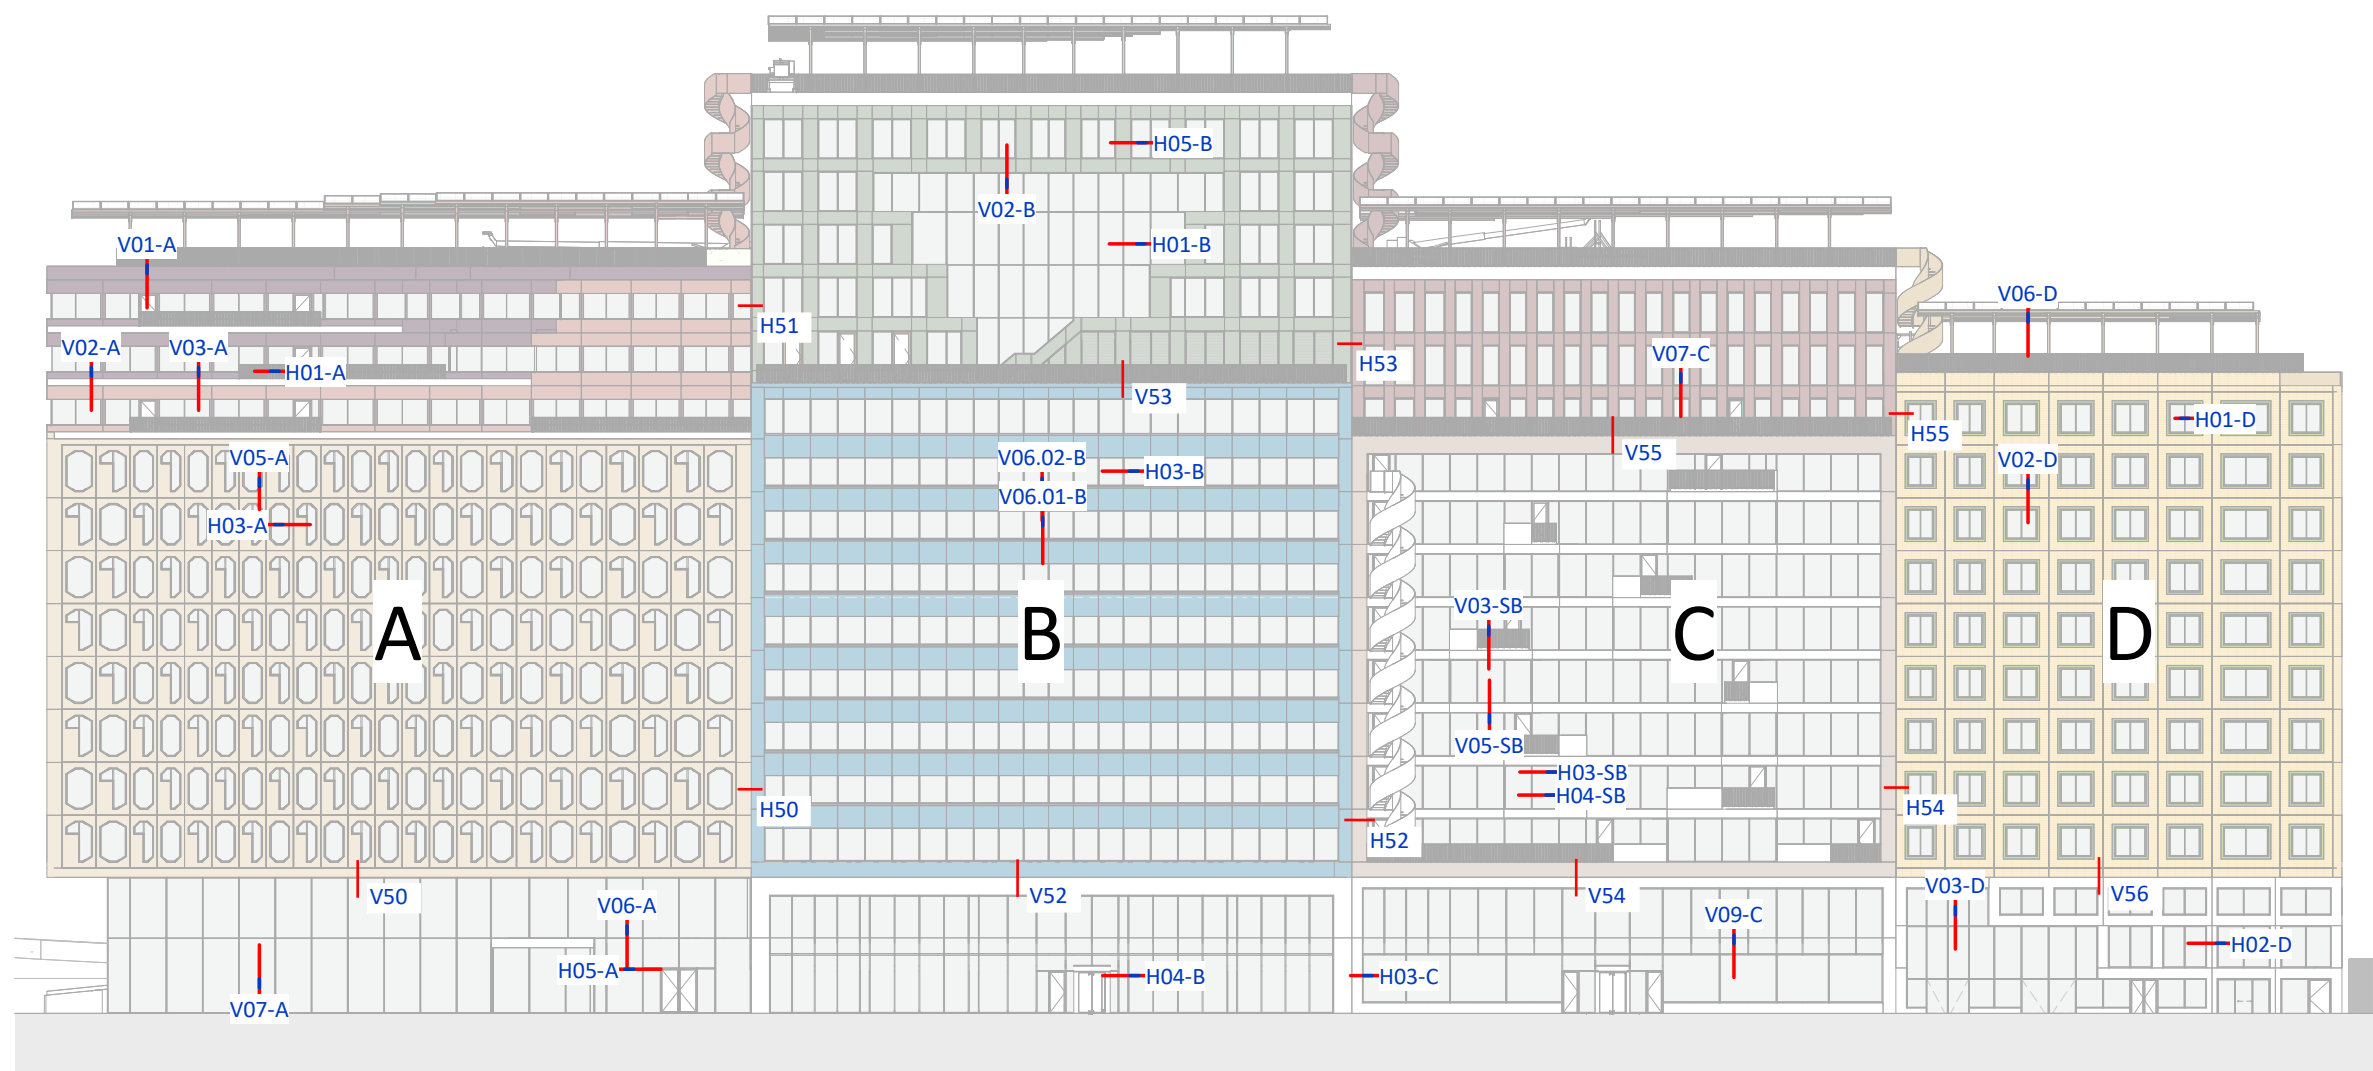

Gevel Zuid - detailoverzicht

Schieblokken

plaats
Rotterdam

fase
Omgevingsvergunning

opdrachtgever
Schiestraat Ontwikkeling B.V.

schaal
1 : 500


formaat
A3

datum
22/11/2024


omschrijving
Overzichten Details

bladnummer
DO-400-A02


Achterklooster 7
3011 RA Rotterdam
+31 (0) 10 477 2860
www.mrvd.com

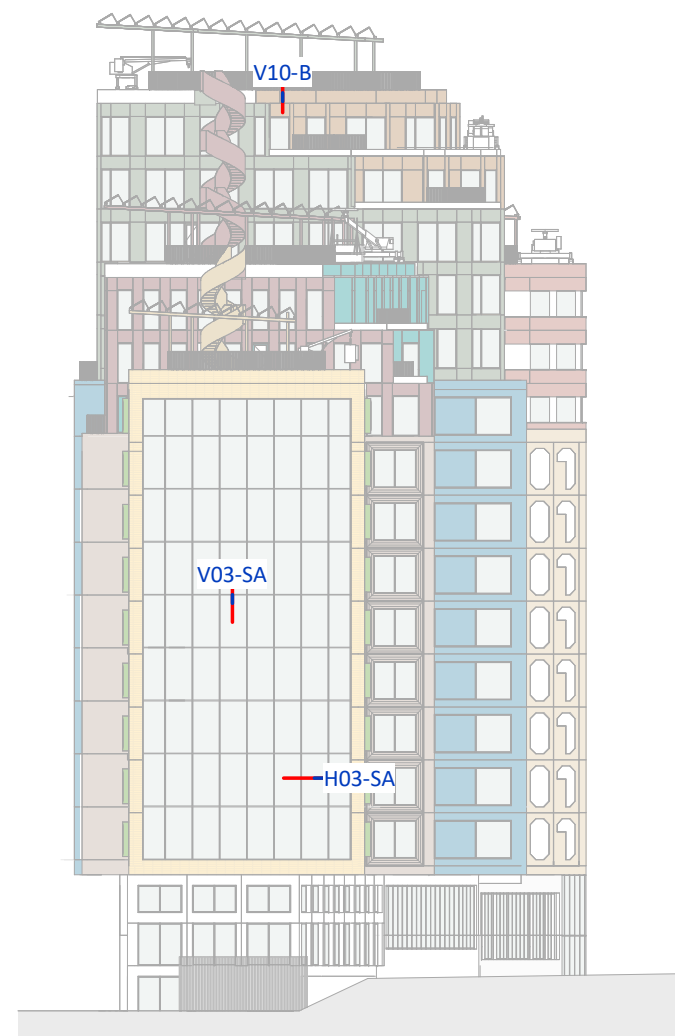

Gevel Oost - detailoverzicht

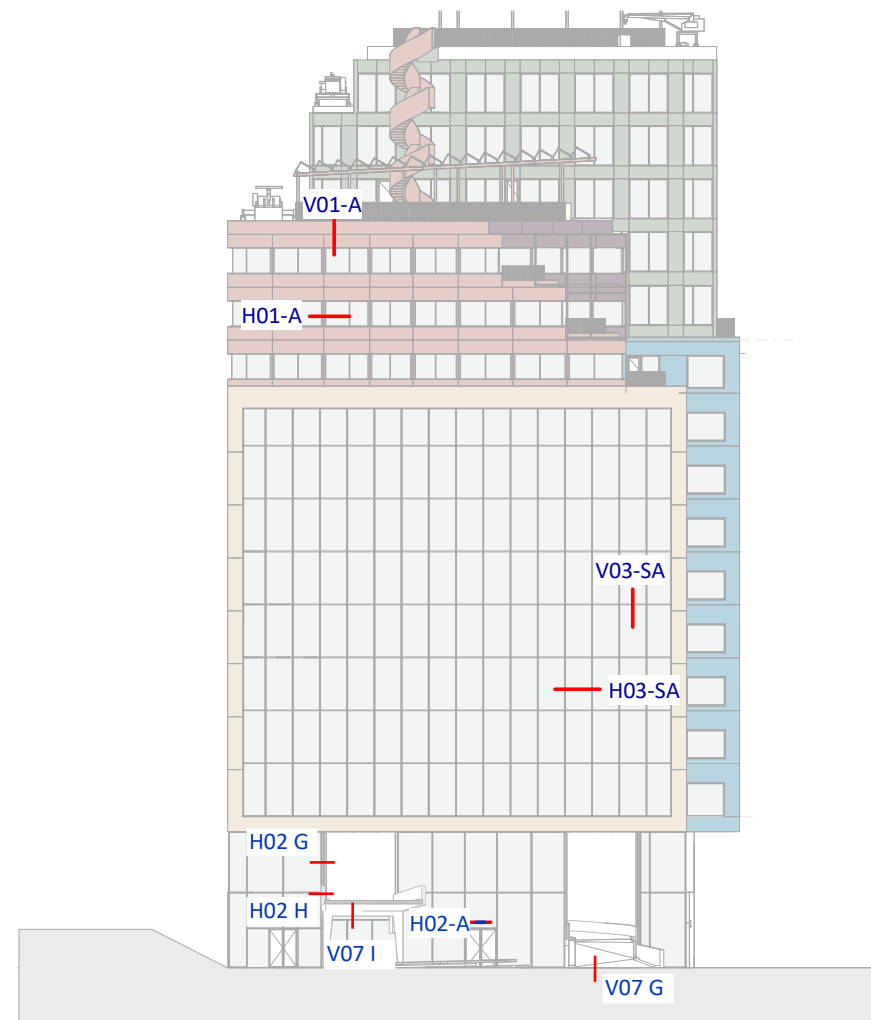

Gevel West - detail overzicht

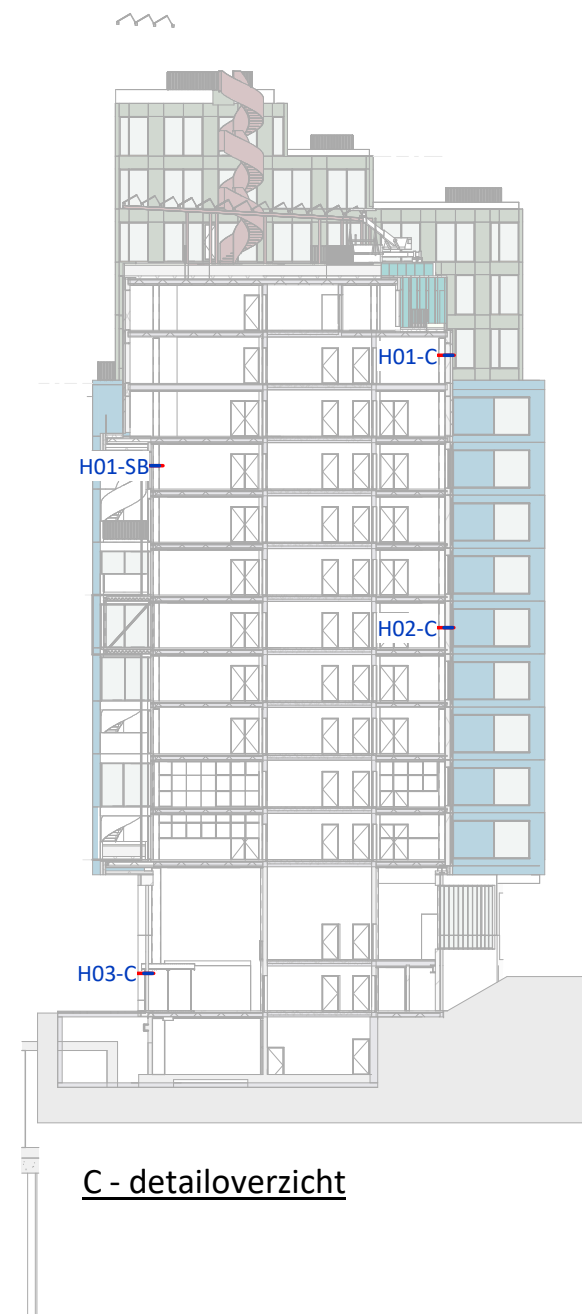

C - detailoverzicht

Schieblokken

plaats
Rotterdam

fase
Omgevingsvergunning

opdrachtgever
Schiestraat Ontwikkeling B.V.

schaal
1 : 500

formaat
A3

datum
22/11/2024

omschrijving
Overzichten Details

bladnummer
DO-400-A03

Achterklooster 7
3011 RA Rotterdam
+31 (0) 10 477 2860
www.mrvd.com

Blok A1

Schieblokken

plaats
Rotterdam

fase
Omgevingsvergunning

opdrachtgever
Schiestraat Ontwikkeling B.V.

schaal
1 : 5


formaat
A3

datum
22/11/2024

omschrijving
Principedetails

bladnummer
DO-400-.....

Achterklooster 7
3011 RA Rotterdam
+31 (0) 10 477 2860
www.mrvd.com

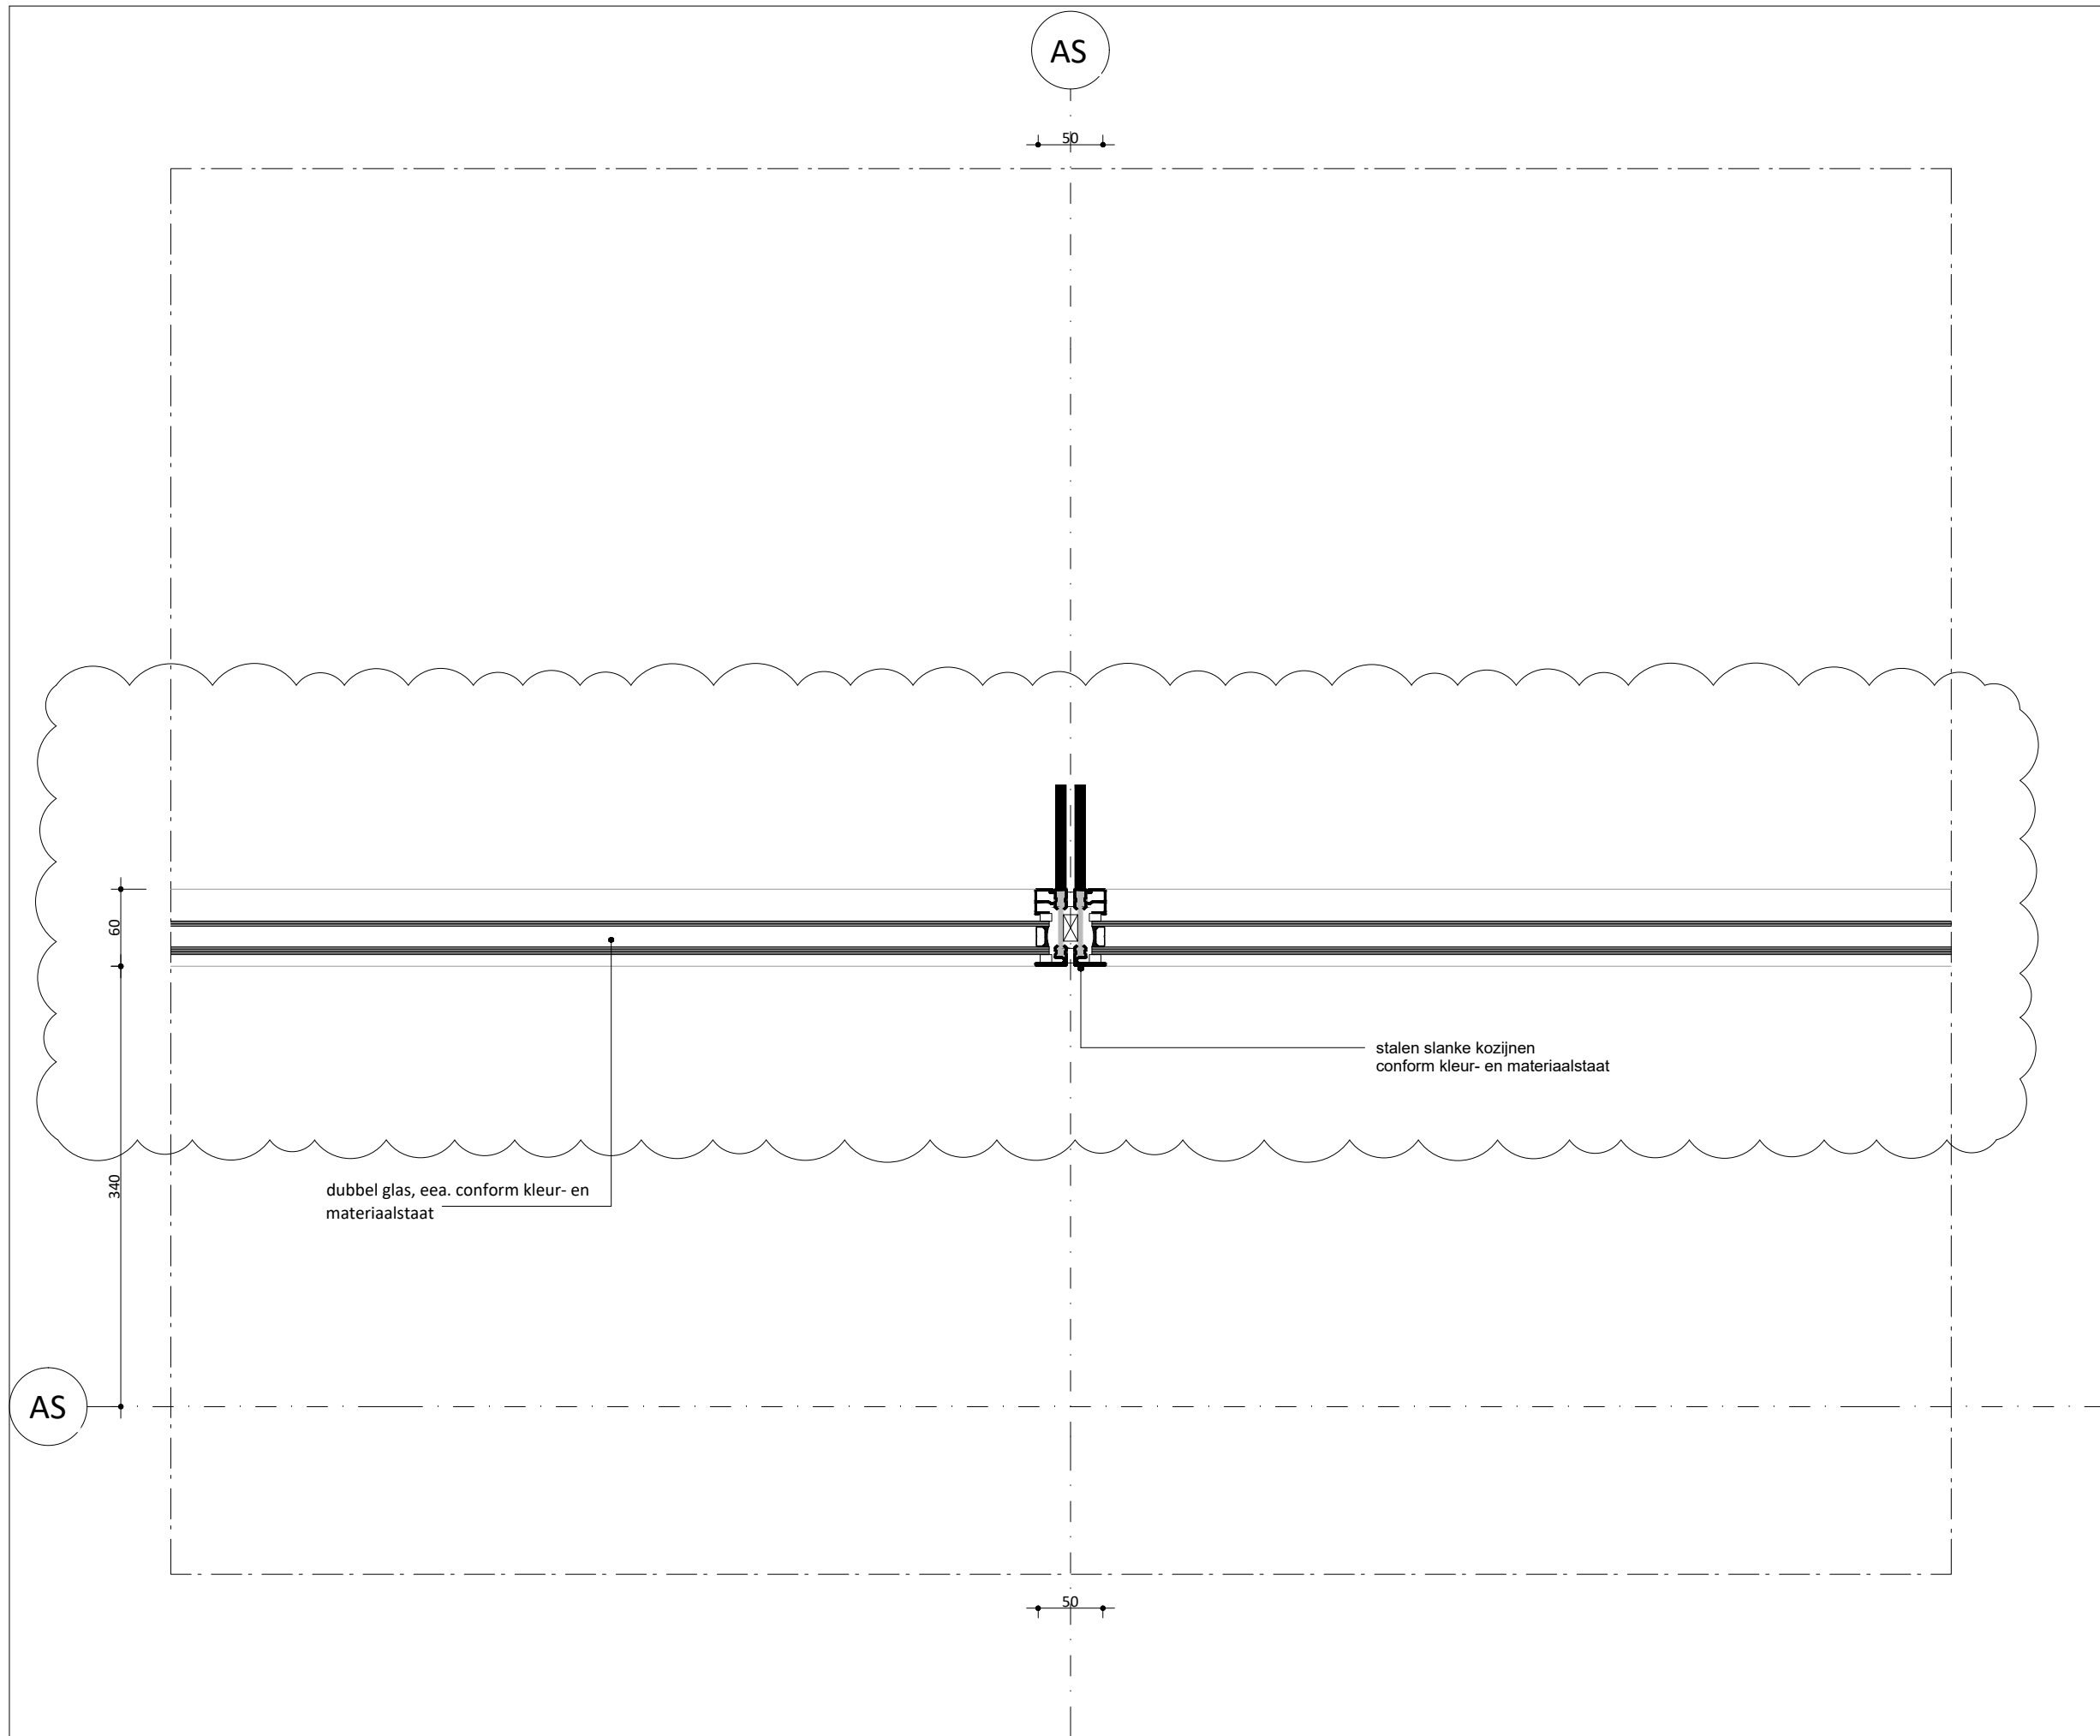

Blok A1

Schieblokken

plaats
Rotterdam

fase
Omgevingsvergunning

opdrachtgever
Schiestraat Ontwikkeling B.V.

schaal
1 : 5


formaat
A3


datum
22/11/2024

omschrijving
Principedetails

bladnummer
DO-400-V06 A

Achterklooster 7
3011 RA Rotterdam
+31 (0) 10 477 2860
www.mrvd.com

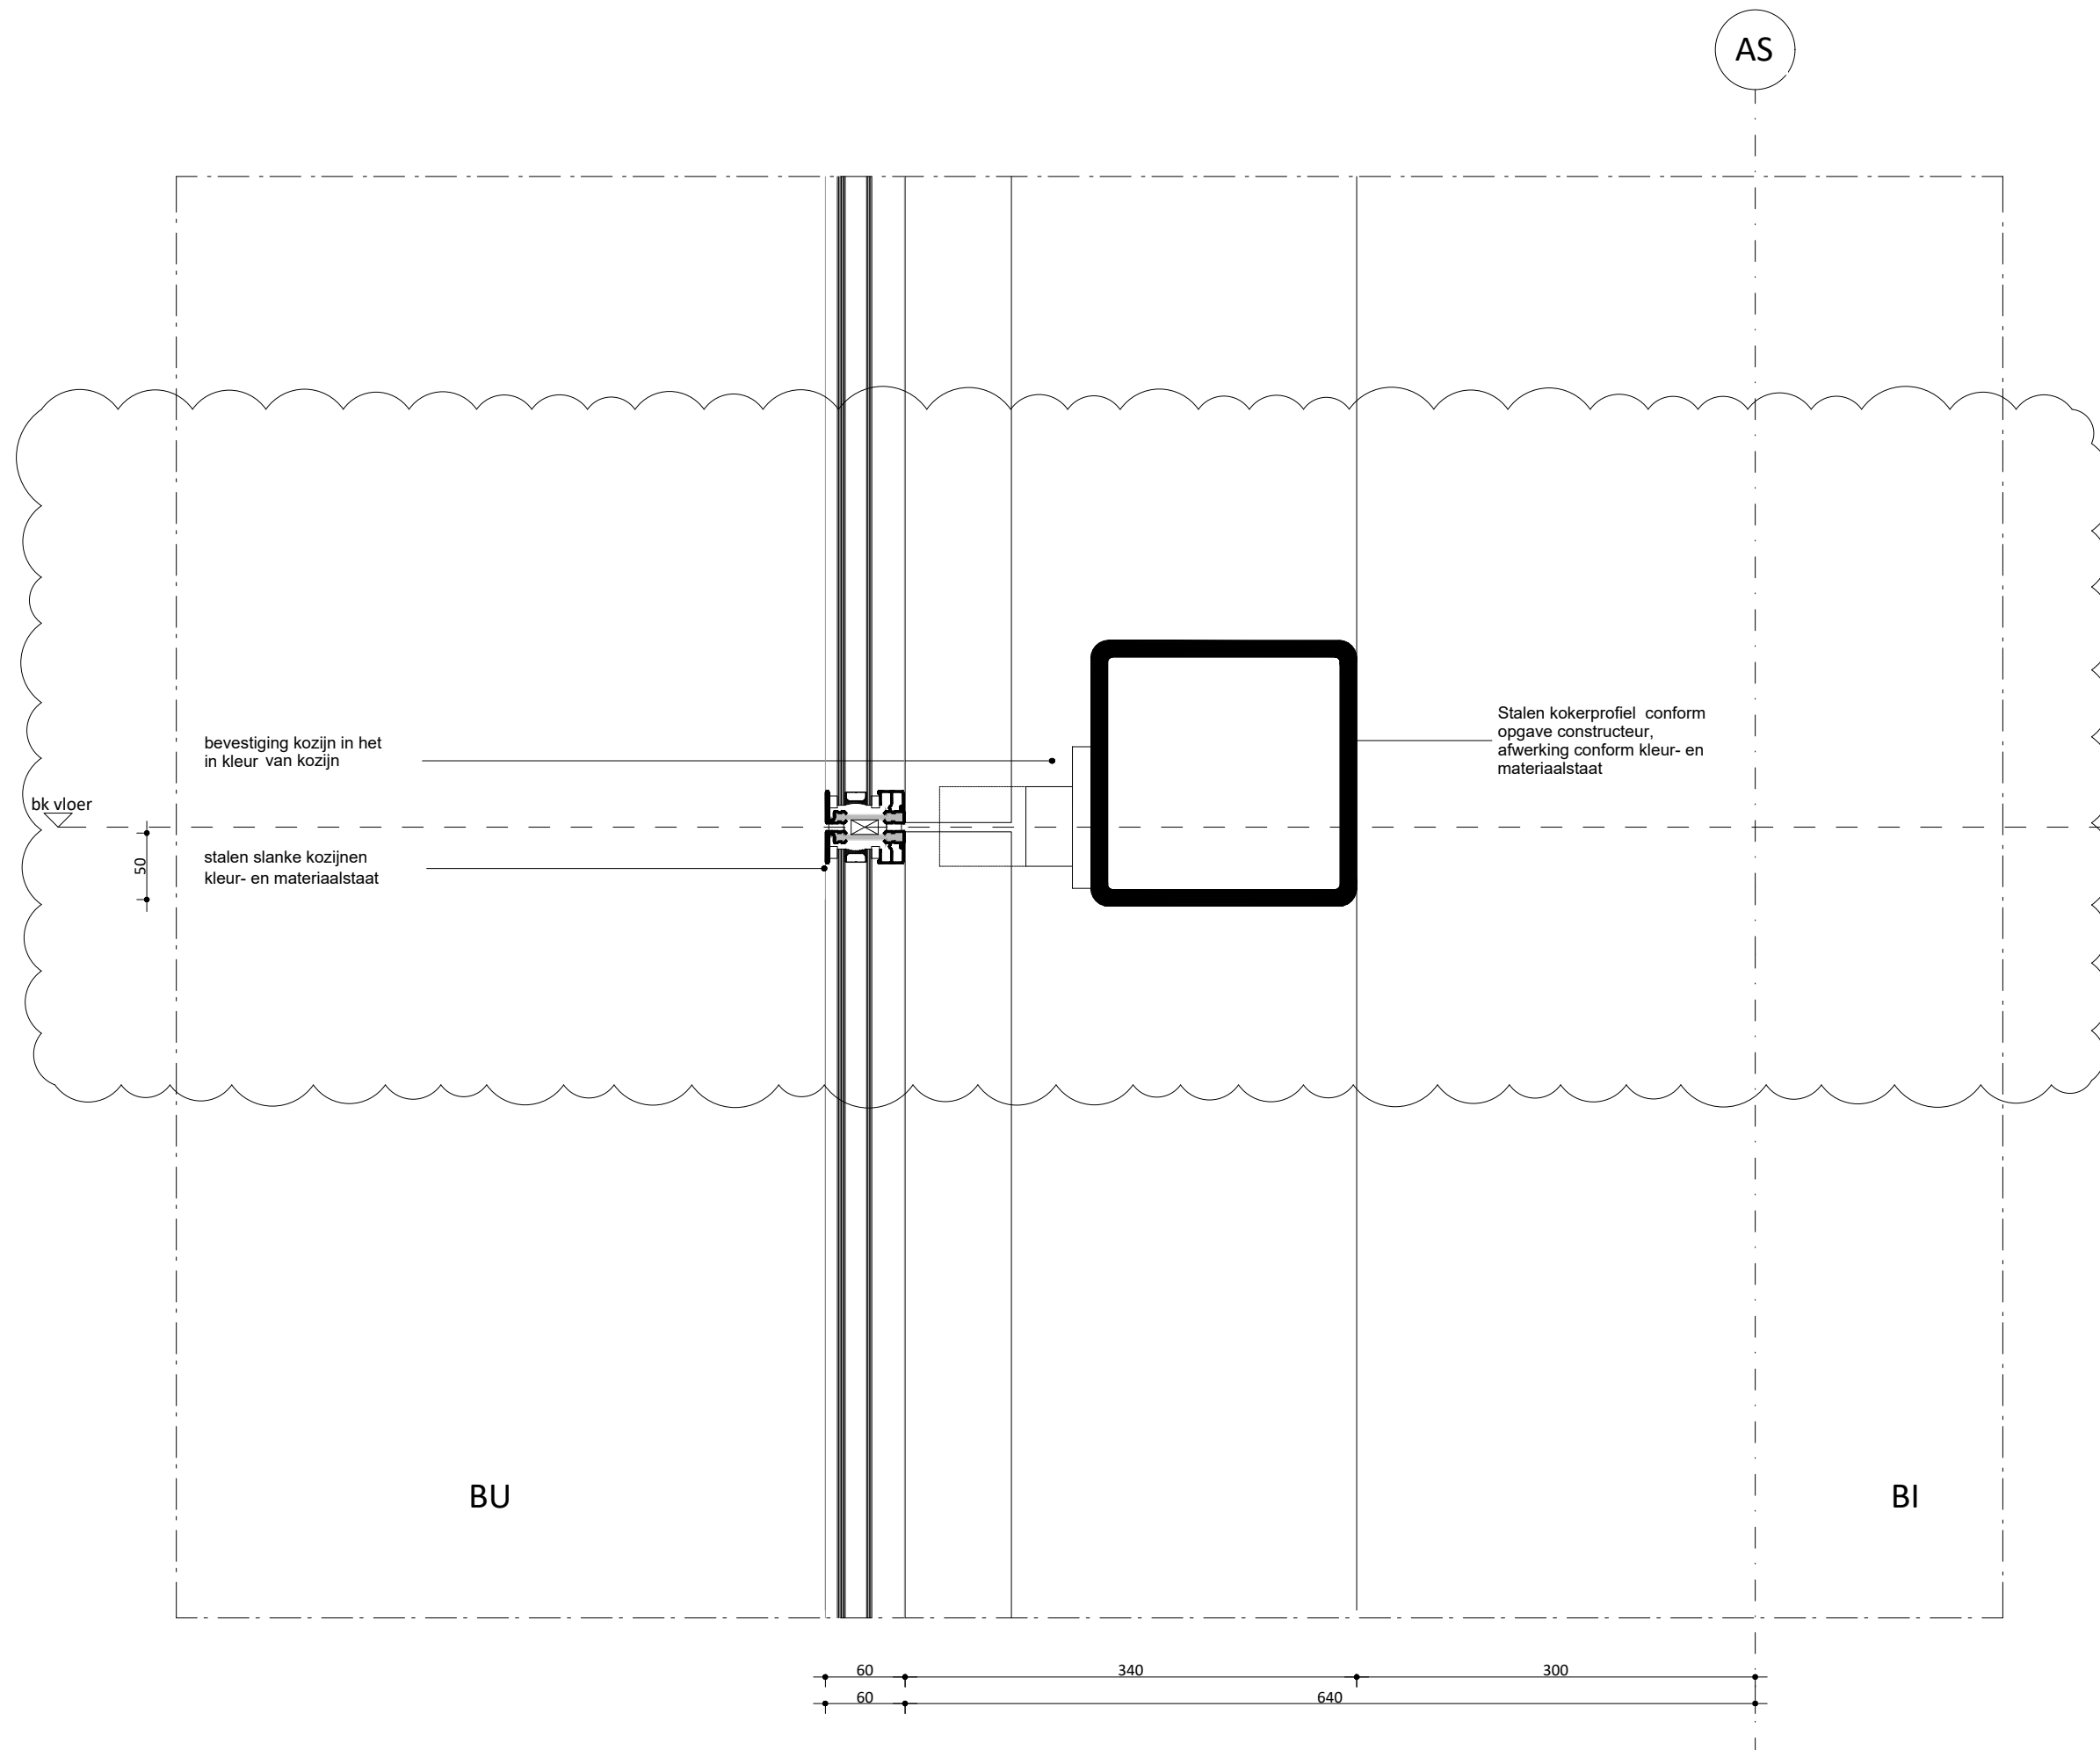

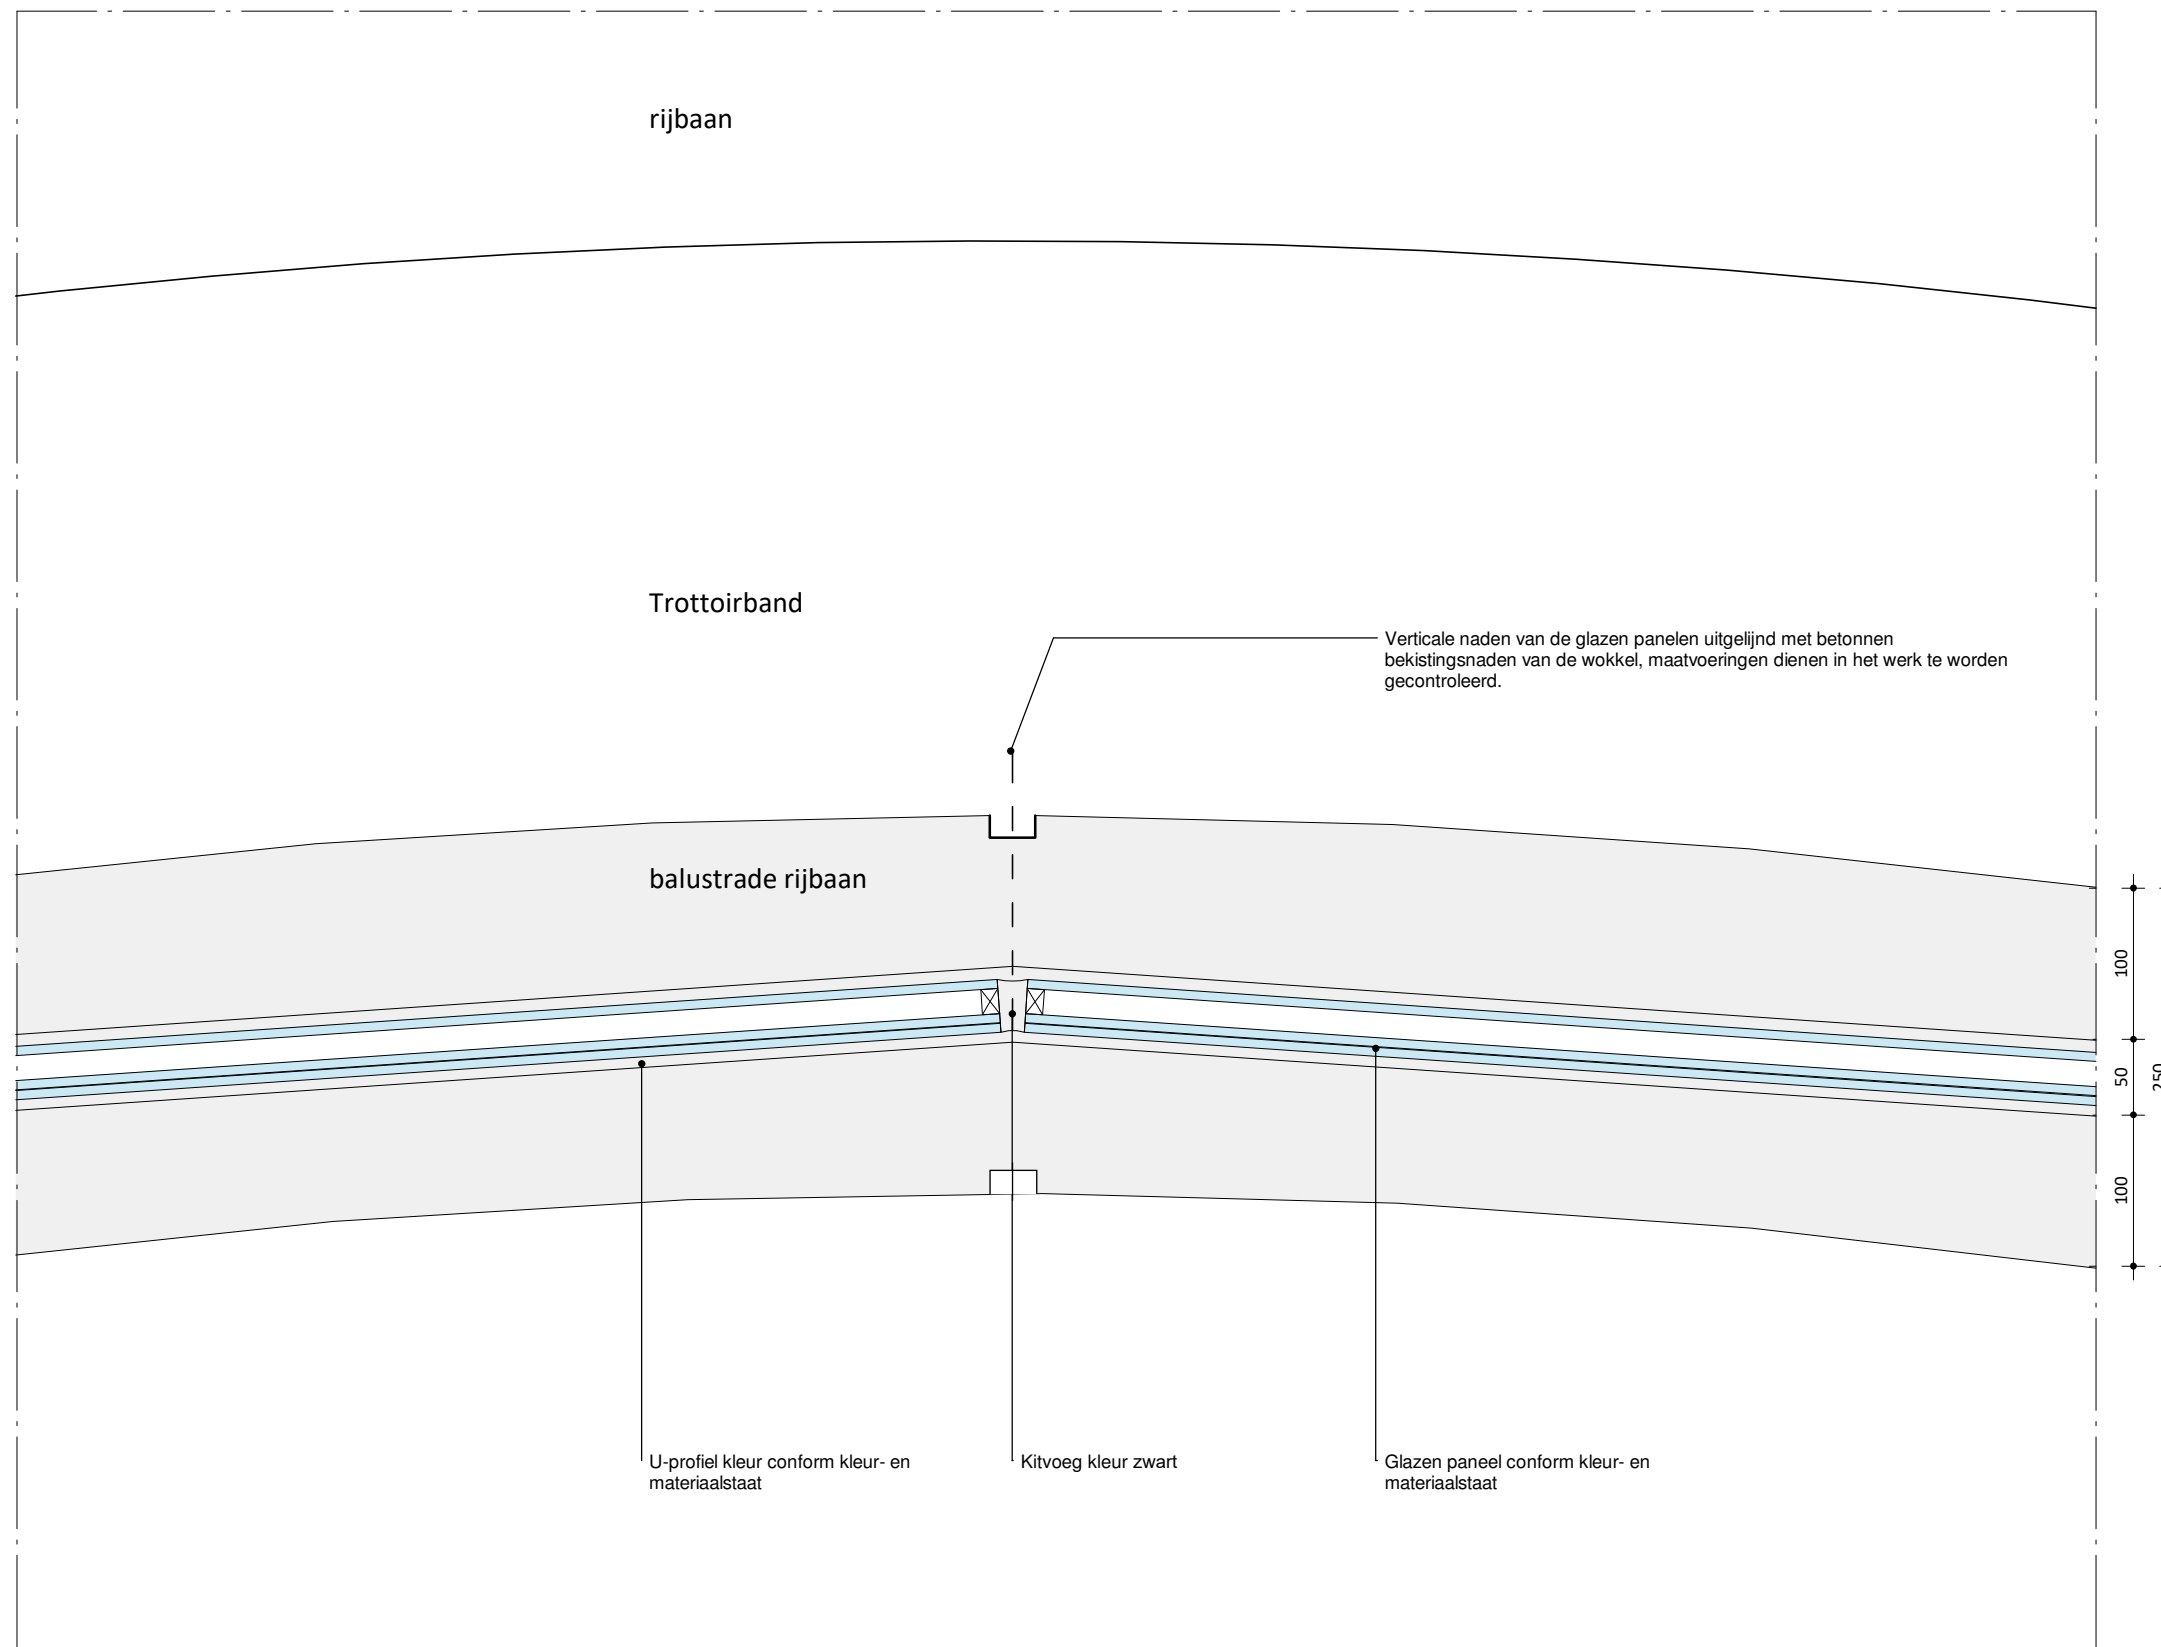

Schieblokken

plaats
Rotterdam

fase
Omgevingsvergunning

opdrachtgever
Schiestraat Ontwikkeling B.V.


schaal
1 : 5

formaat
A3

datum
22-11-2024

omschrijving
**Beglazing balustrade
rijbaan**

bladnummer
DO-400-H02 F

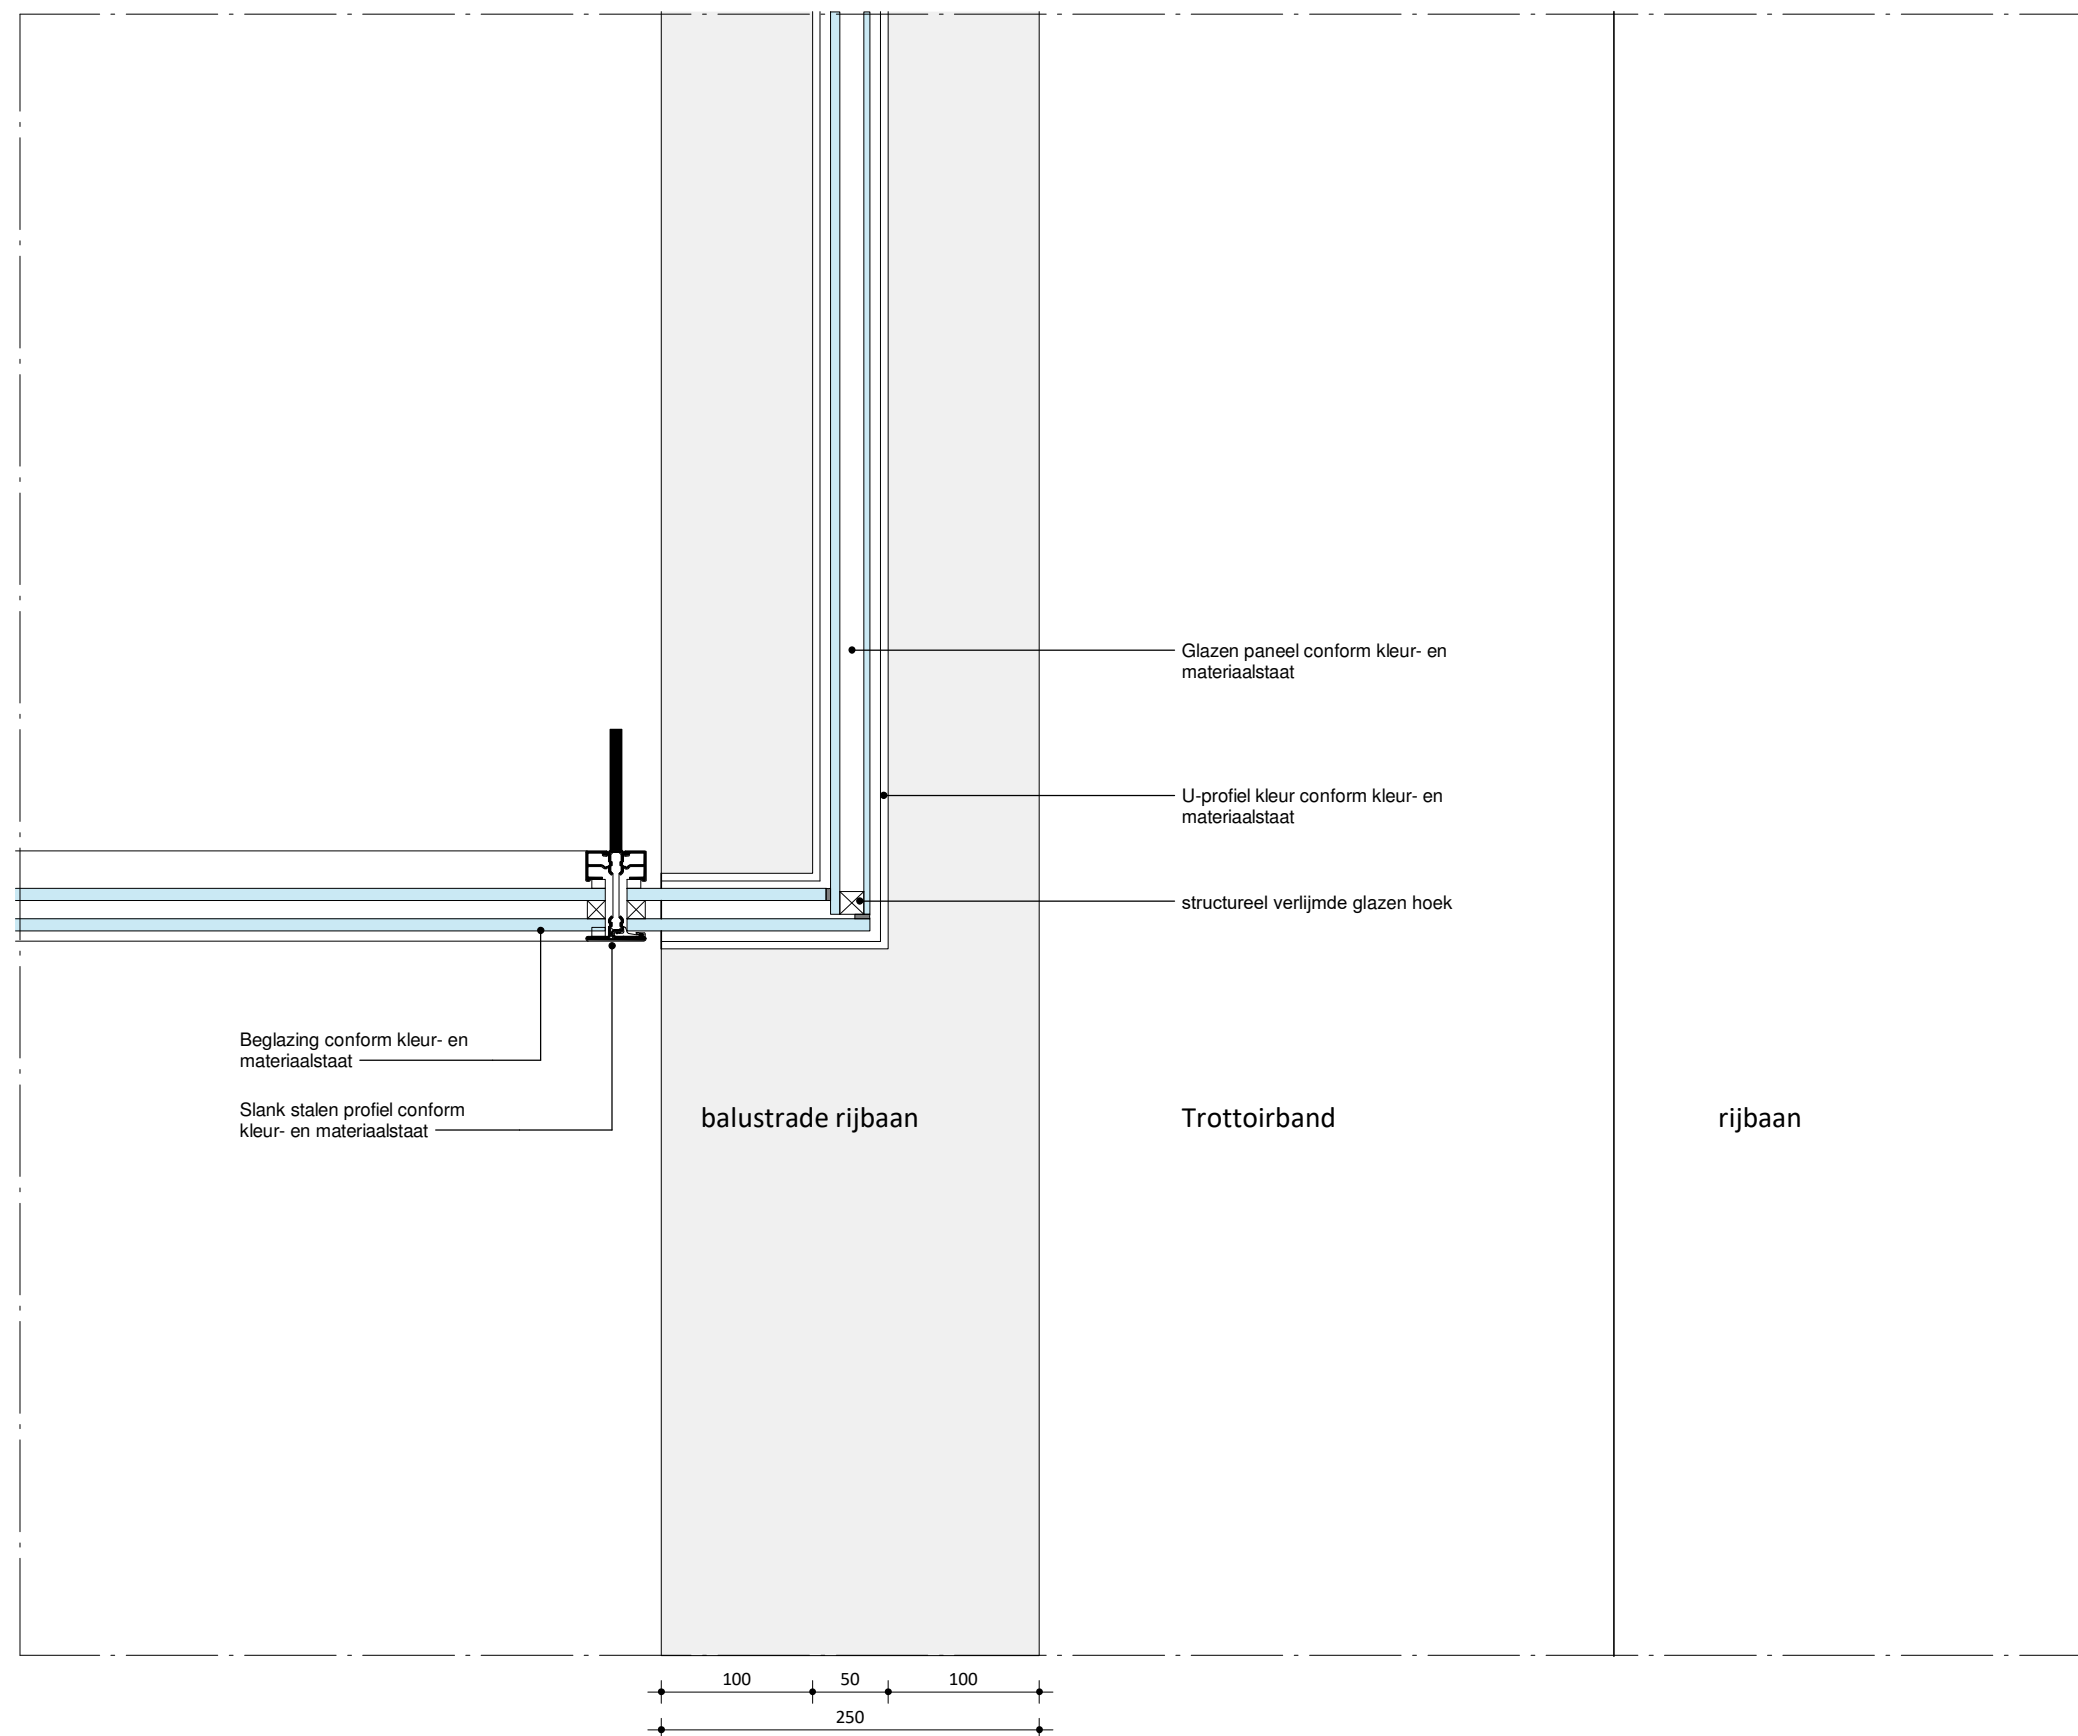

Schieblokken

plaats
Rotterdam

fase
Omgevingsvergunning

opdrachtgever
Schiestraat Ontwikkeling B.V.


schaal
1 : 5

formaat
A3

datum
22-11-2024

omschrijving
Beglazing balustrade naar gevel

bladnummer
DO-400-H02 G

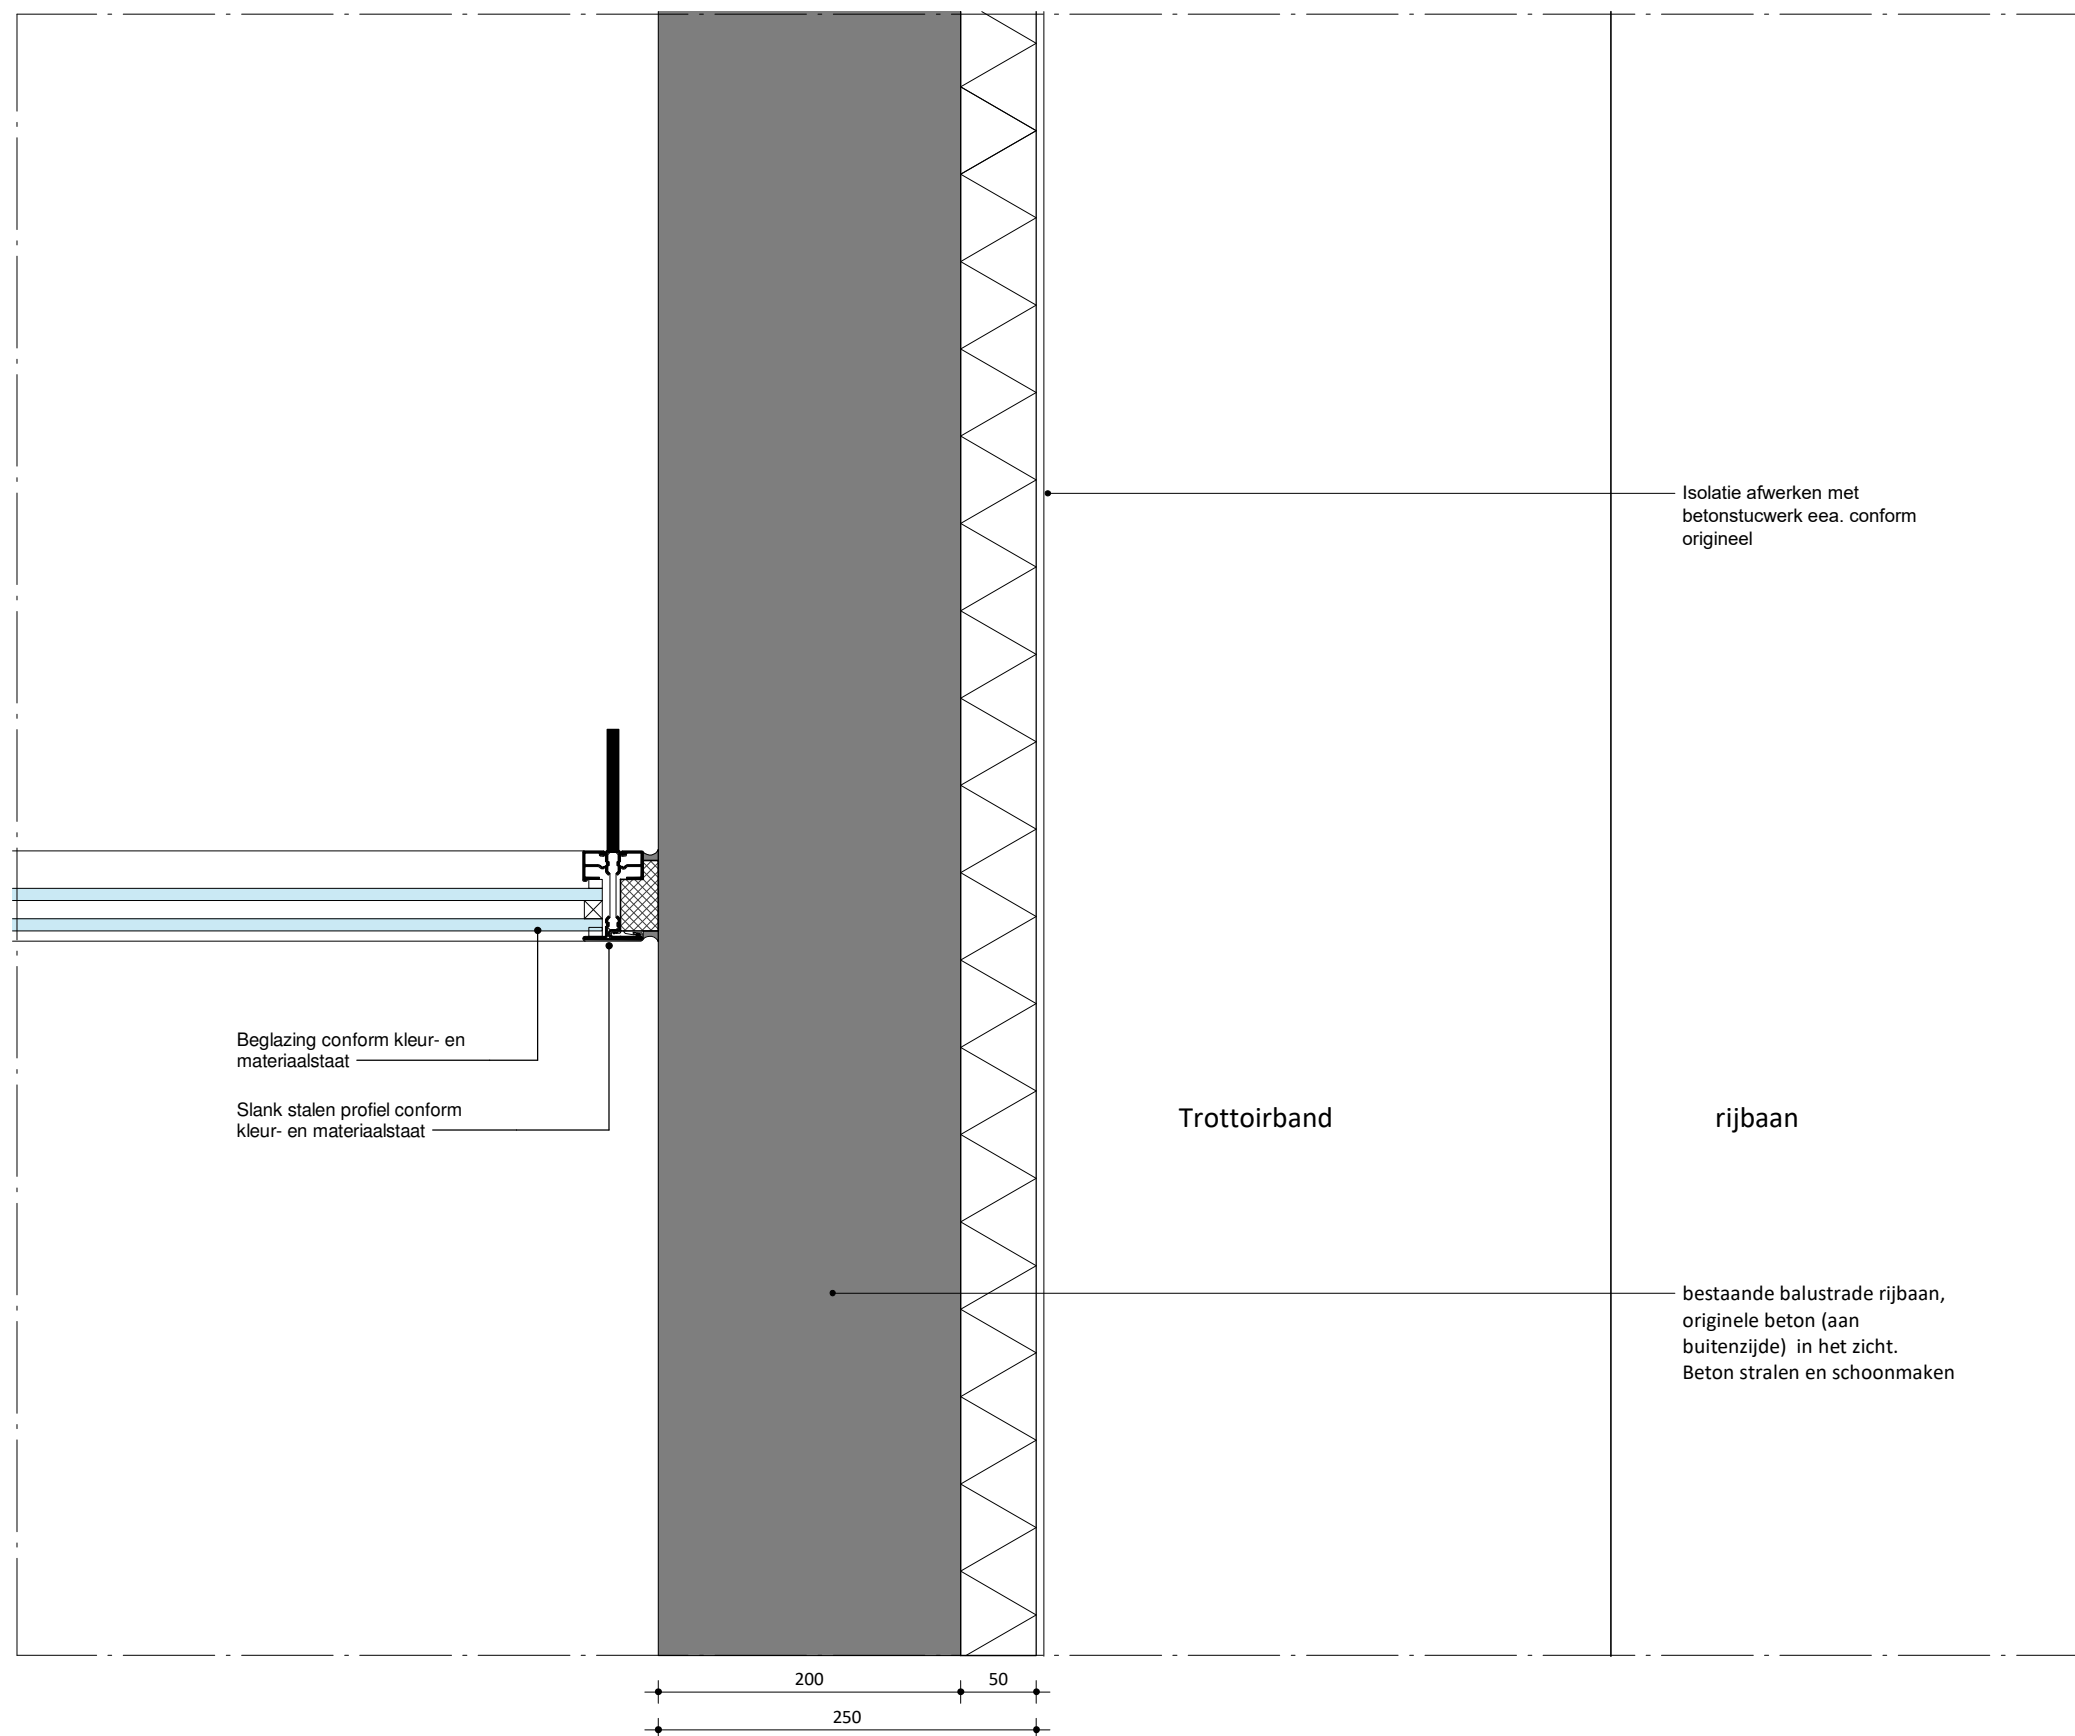

Schieblokken

plaats
Rotterdam

fase
Omgevingsvergunning

opdrachtgever
Schiestraat Ontwikkeling B.V.


schaal
1 : 5

formaat
A3

datum
22-11-2024

omschrijving
**Beglazing balustrade naar
gevel tpv balustrade**

bladnummer
DO-400-H02 H

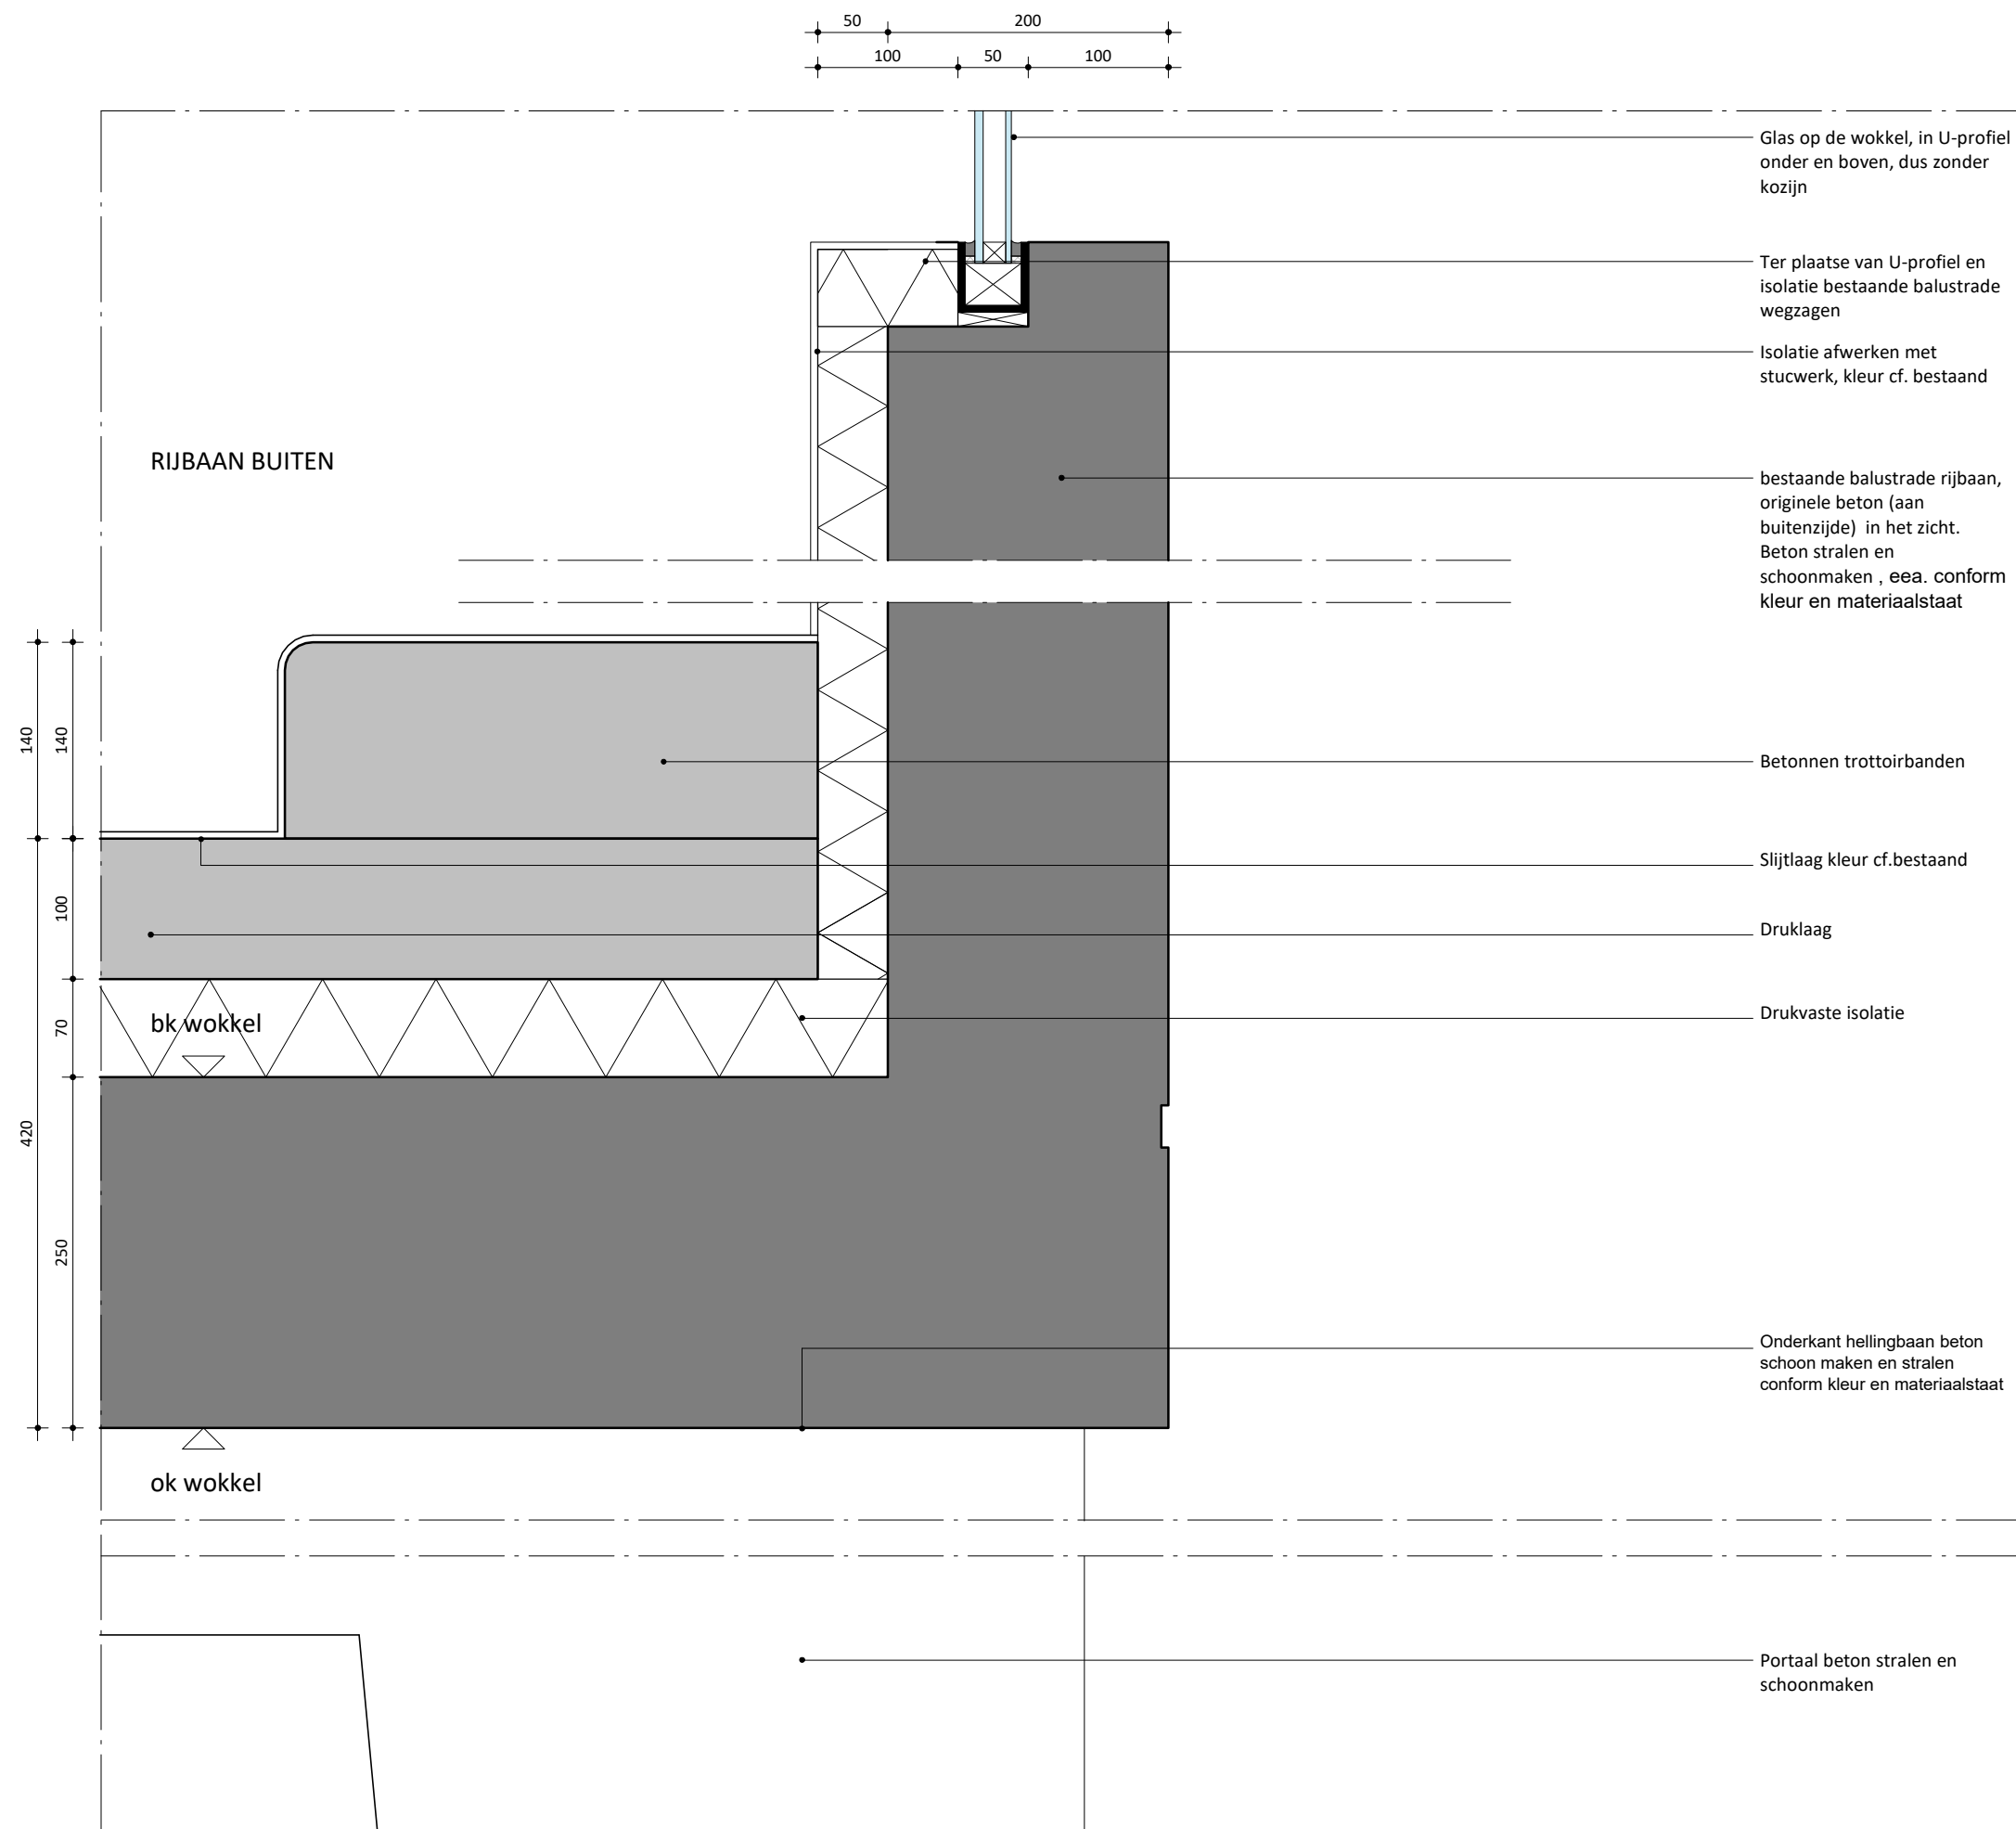

Schieblokken

plaats
Rotterdam

fase
Omgevingsvergunning

opdrachtgever
Schiestraat Ontwikkeling B.V.


schaal
1 : 5

formaat
A3

datum
22-11-2024

omschrijving
Zijkant hellingbaan

bladnummer
DO-400-V07 D

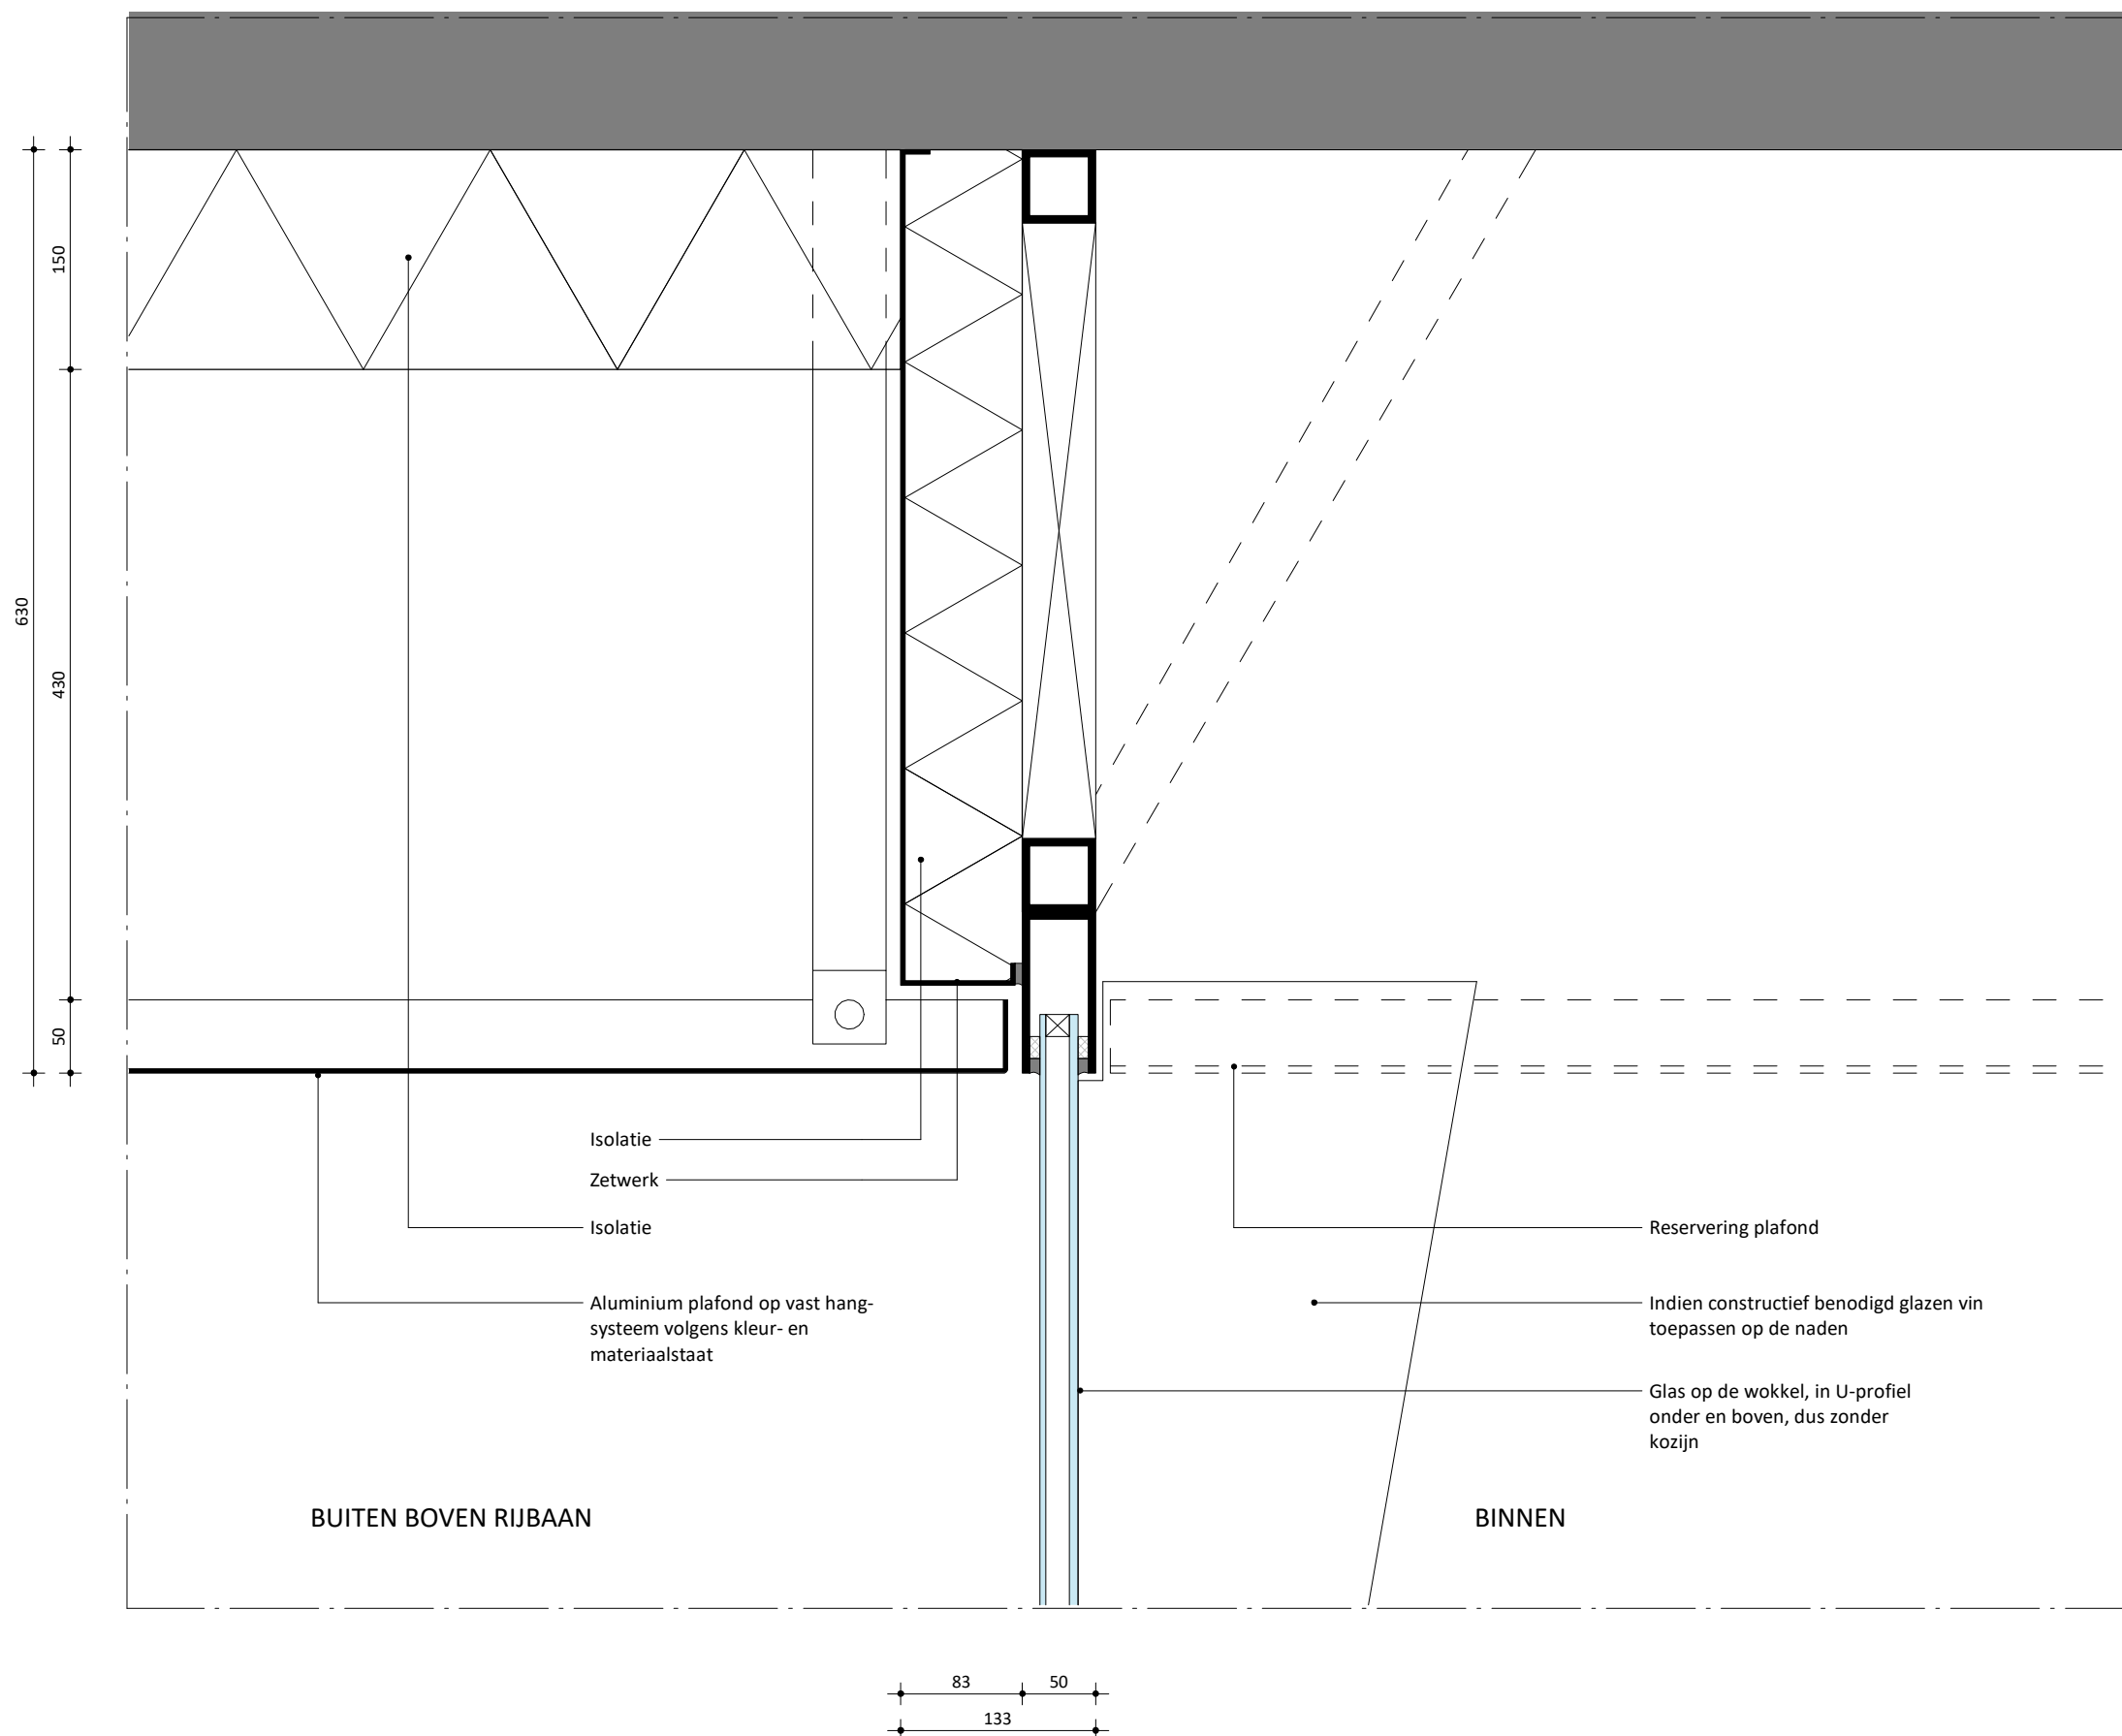

Schieblokken

plaats
Rotterdam

fase
Omgevingsvergunning

opdrachtgever
Schiestraat Ontwikkeling B.V.


schaal
1 : 5

formaat
A3

datum
22-11-2024

omschrijving
Aansluiting glazen panelen op plafond

bladnummer
DO-400-V07 E

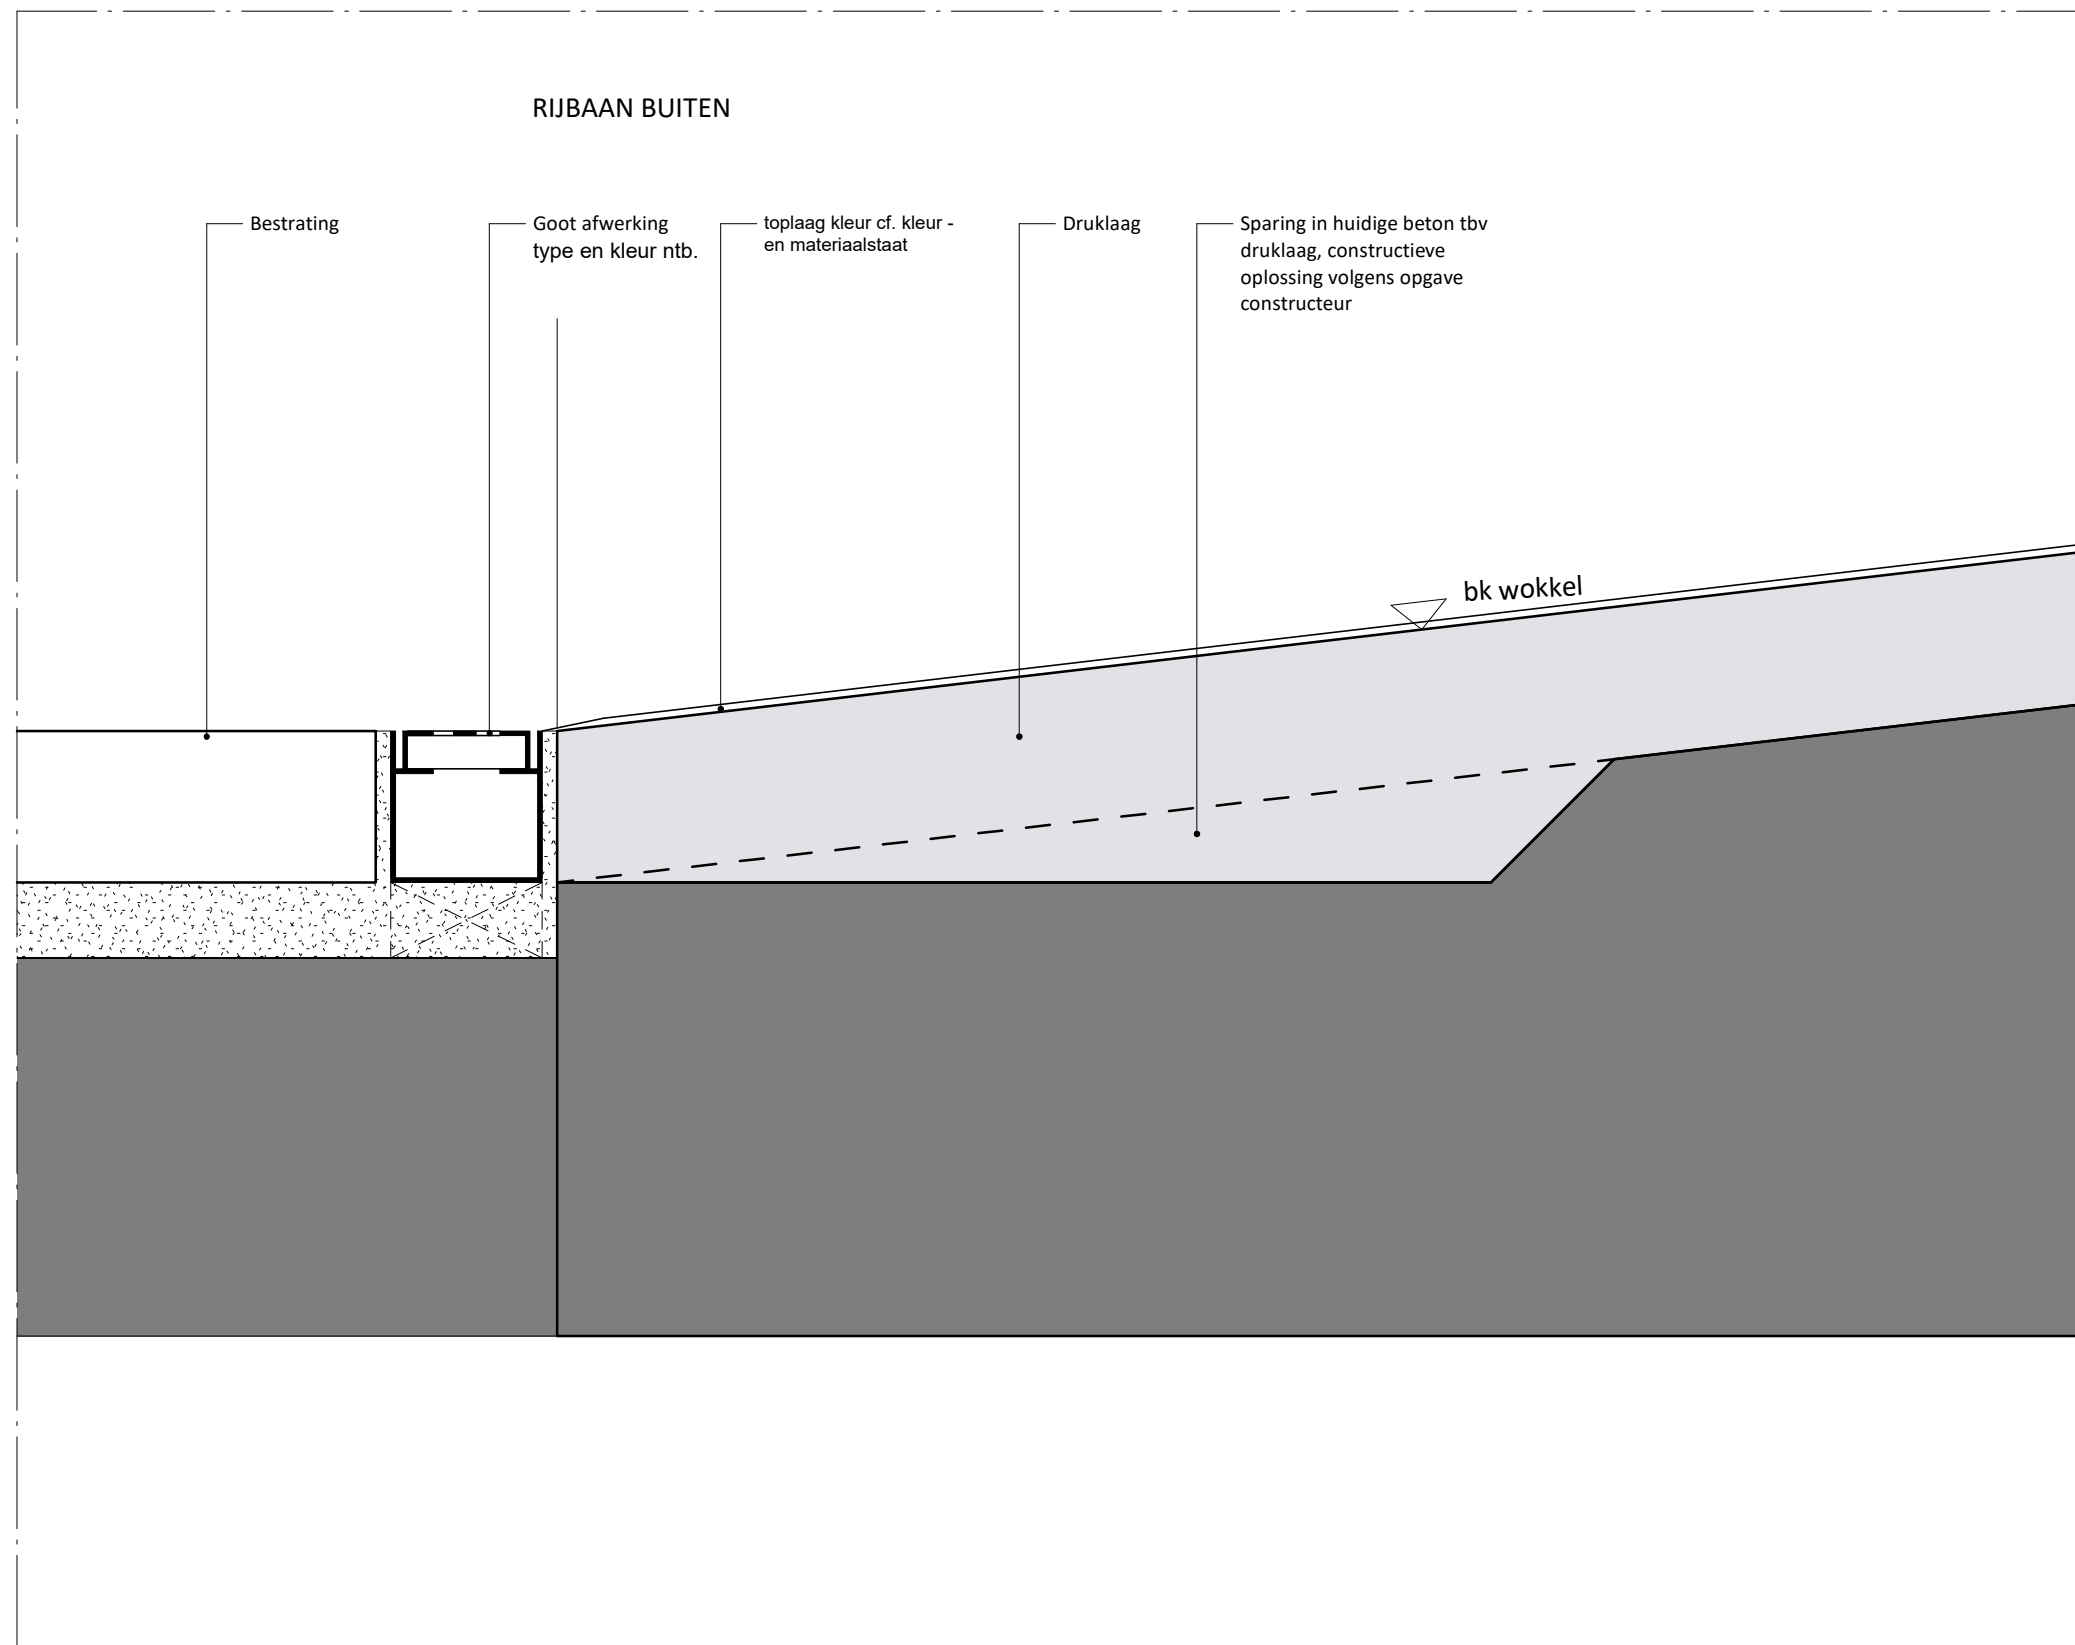

Schieblokken

plaats
Rotterdam

fase
Omgevingsvergunning

opdrachtgever
Schiestraat Ontwikkeling B.V.

schaal
1 : 5


formaat
A3

datum
22-11-2024

omschrijving
Onder aansluiting

bladnummer
DO-400-V07 G

Achterklooster 7
3011 RA Rotterdam
+31 (0) 10 477 2860
www.mrvd.com

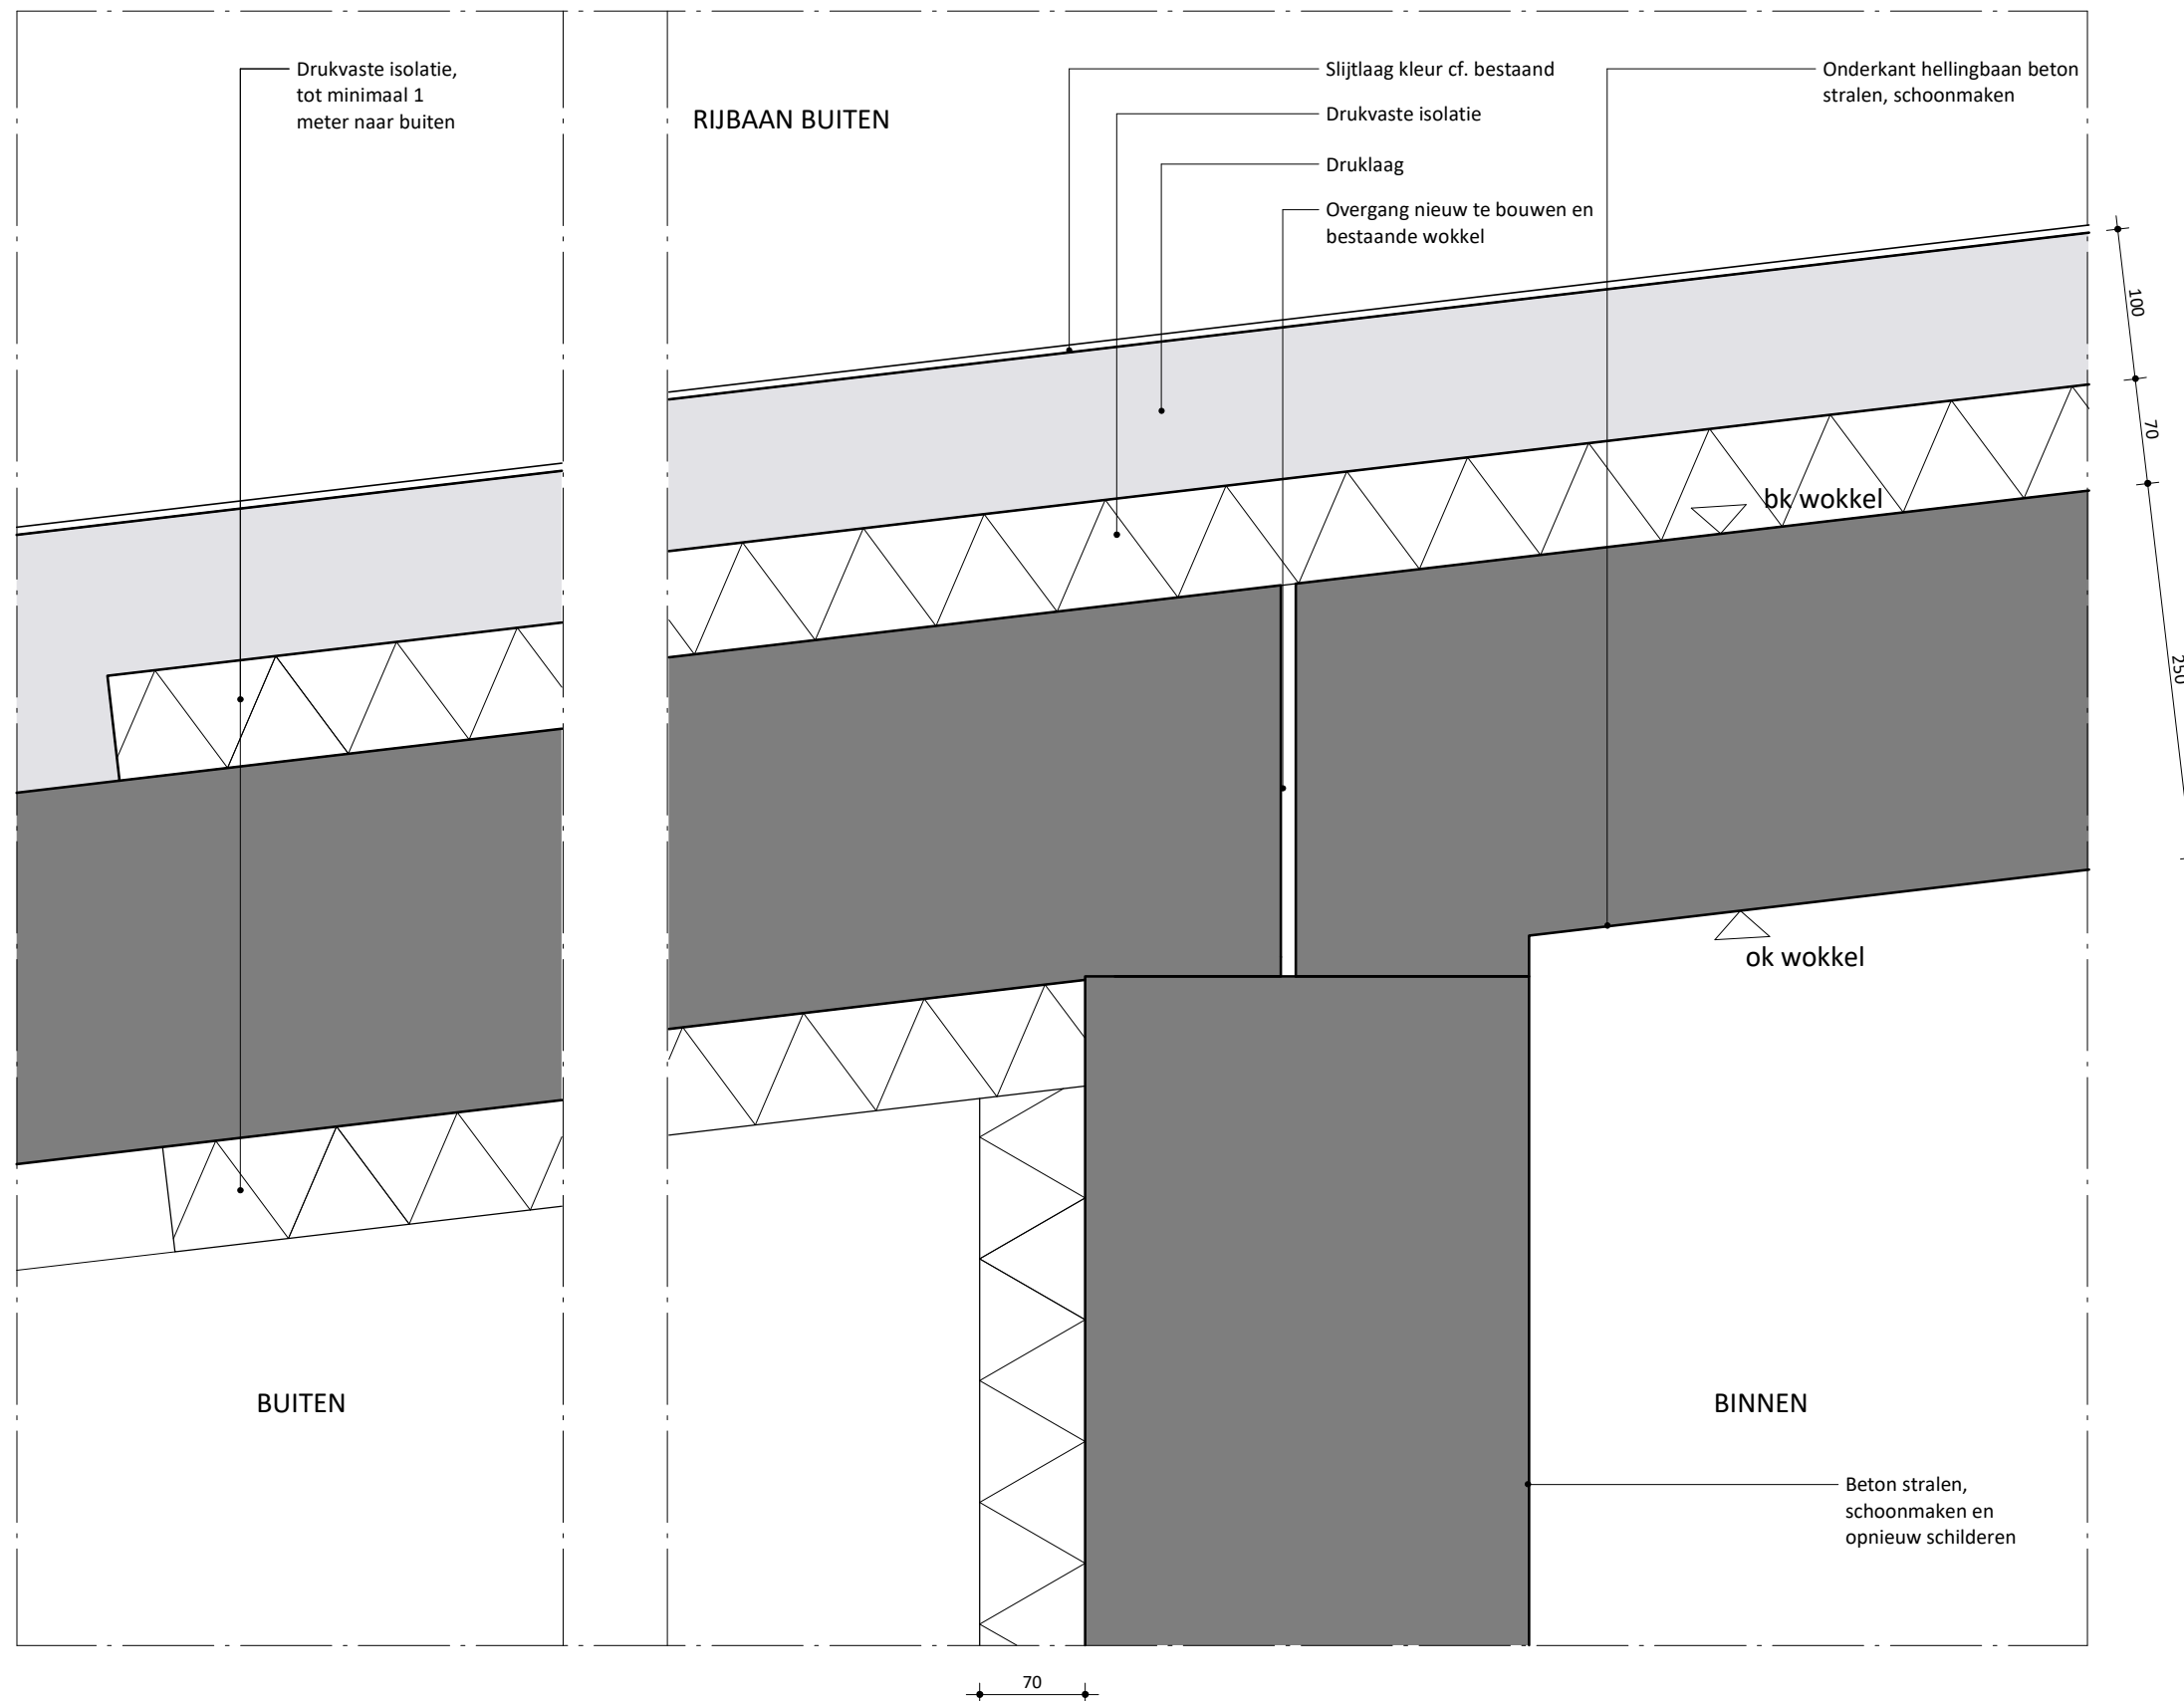

Schieblokken

plaats
Rotterdam

fase
Omgevingsvergunning

opdrachtgever
Schiestraat Ontwikkeling B.V.



schaal
1 : 5

formaat
A3

datum
22-11-2024

omschrijving
**Aansluiting hellingbaan
isolatielij**

bladnummer
DO-400-V07 H

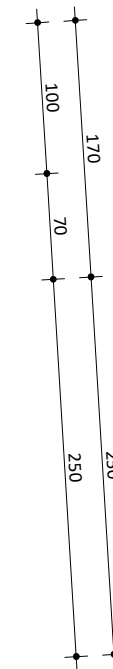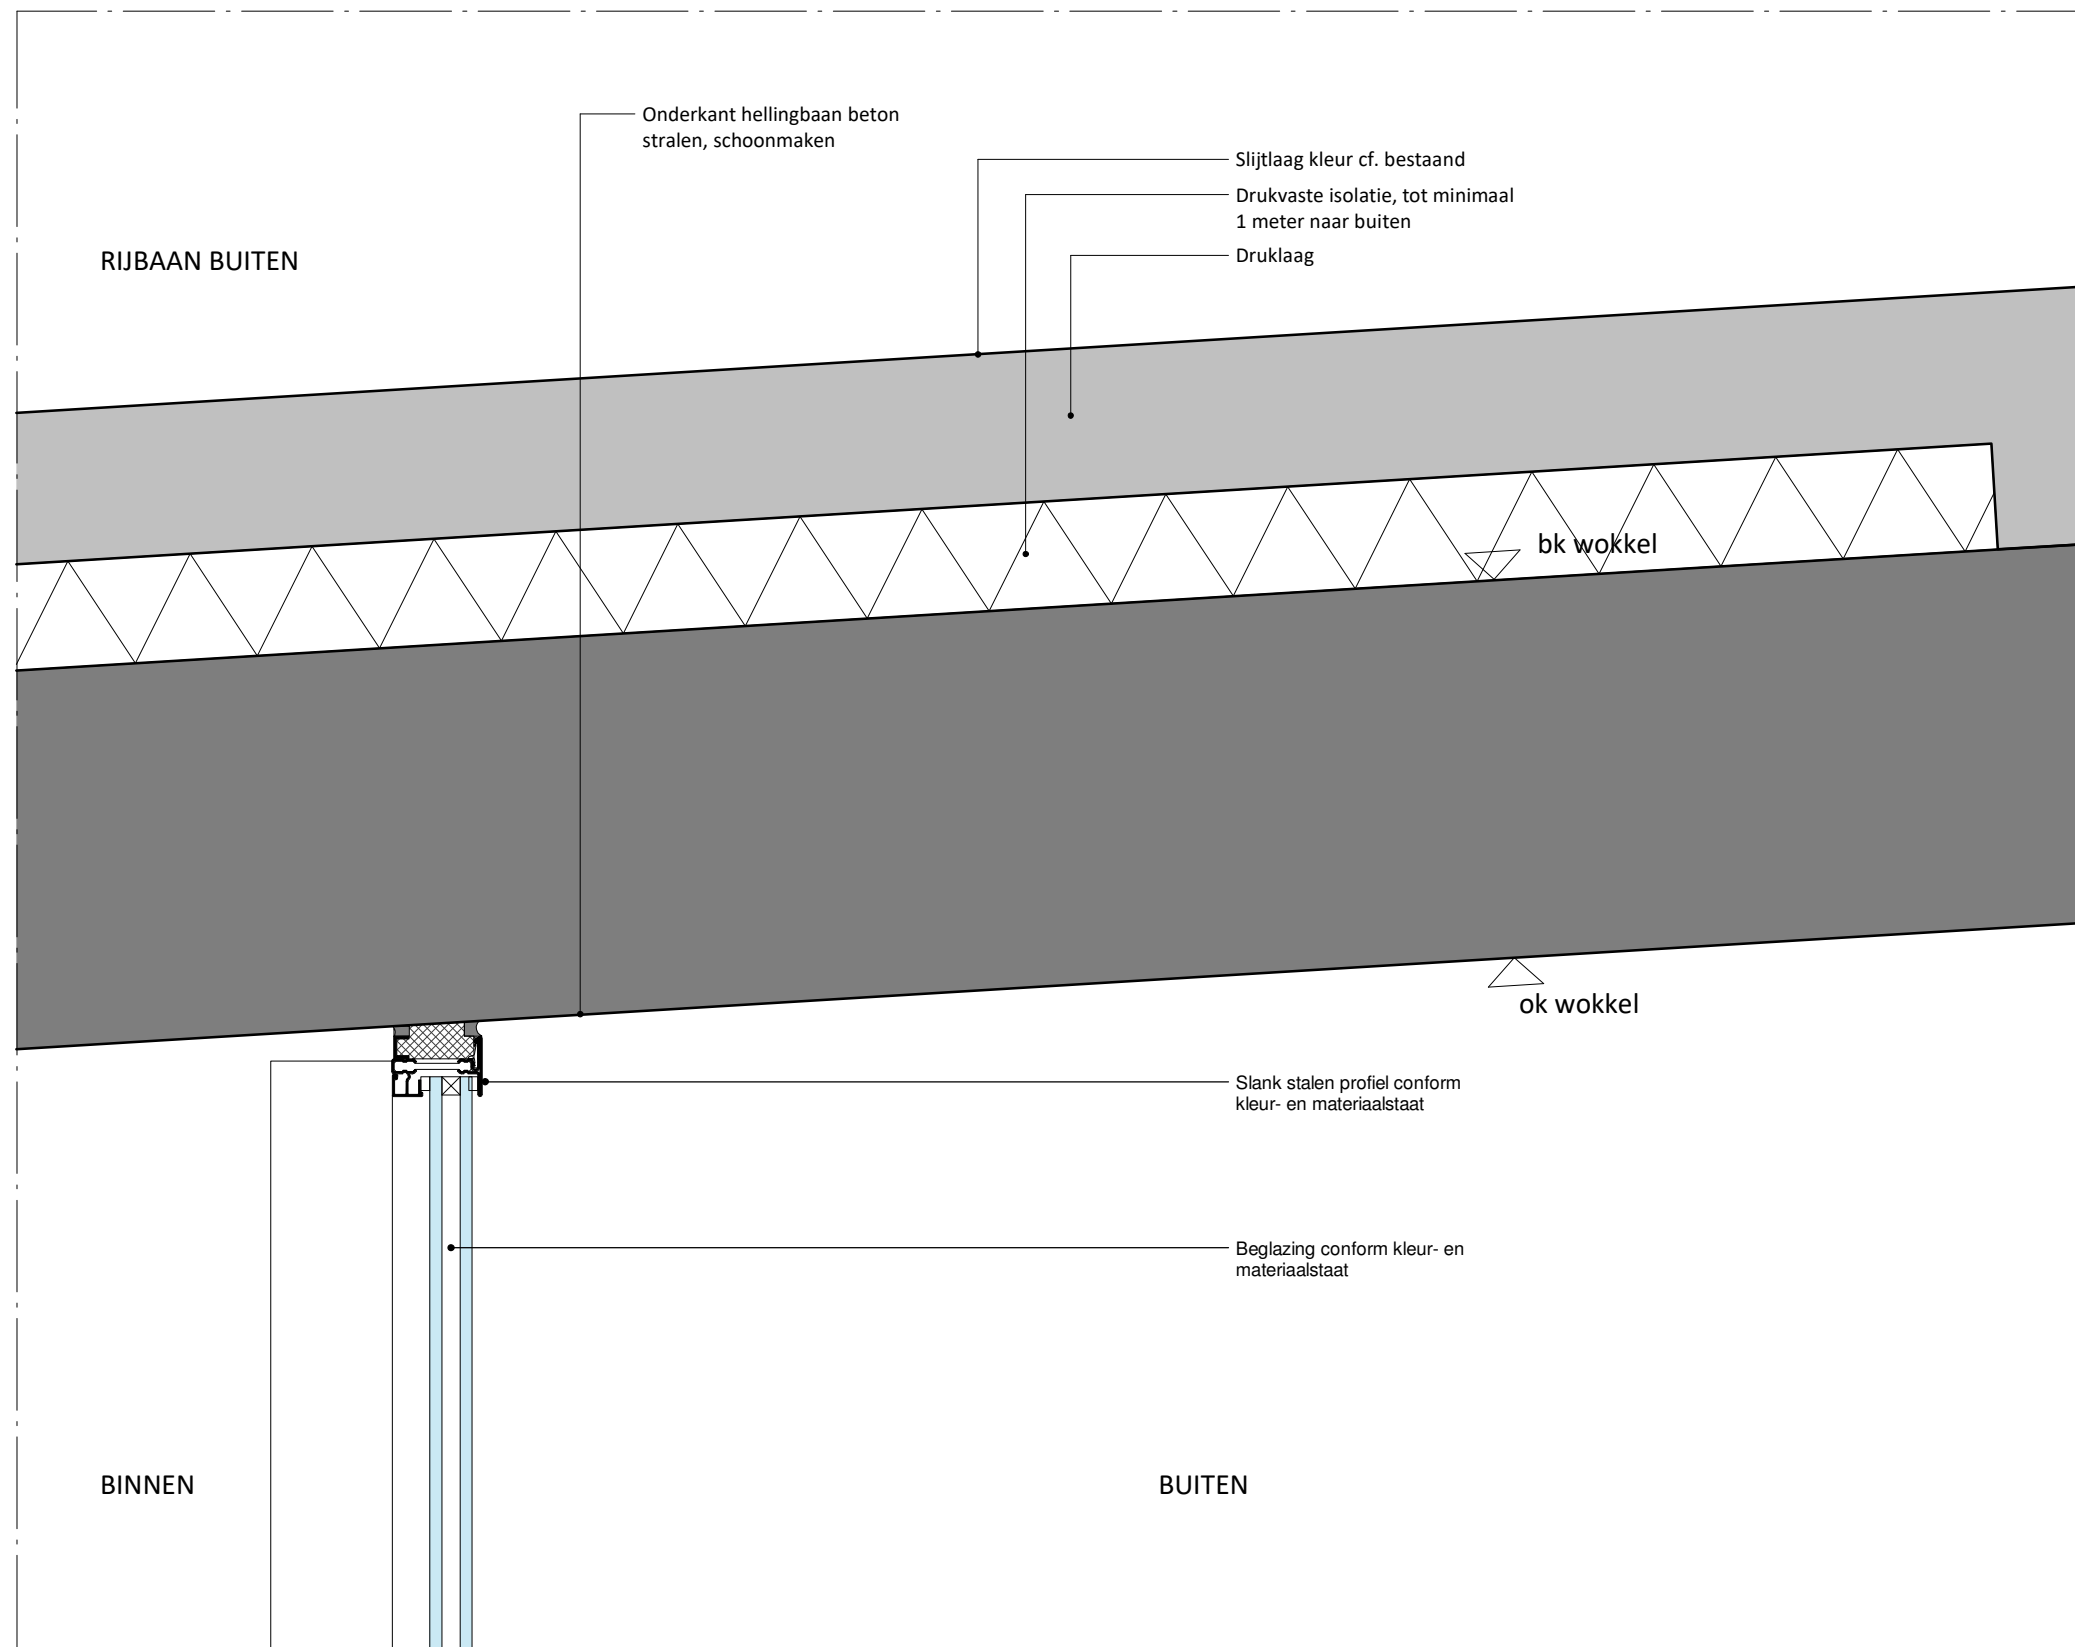

Schieblokken

plaats
Rotterdam

fase
Omgevingsvergunning

opdrachtgever
Schiestraat Ontwikkeling B.V.


schaal
1 : 5

formaat
A3

datum
22-11-2024

omschrijving
Facade aansluiting op hellingbaan

bladnummer
DO-400-V07 I

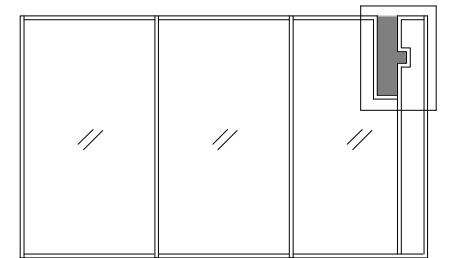

Schieblokken

plaats
Rotterdam

fase
Omgevingsvergunning

opdrachtgever
Schiestraat Ontwikkeling B.V.

schaal
As indicated


formaat
A3


datum
22-11-2024

omschrijving
**Facade aansluiting op
hellingbaan 2**

bladnummer
DO-400-V07 J

Achterklooster 7
3011 RA Rotterdam
+31 (0) 10 477 2860
www.mrvd.com

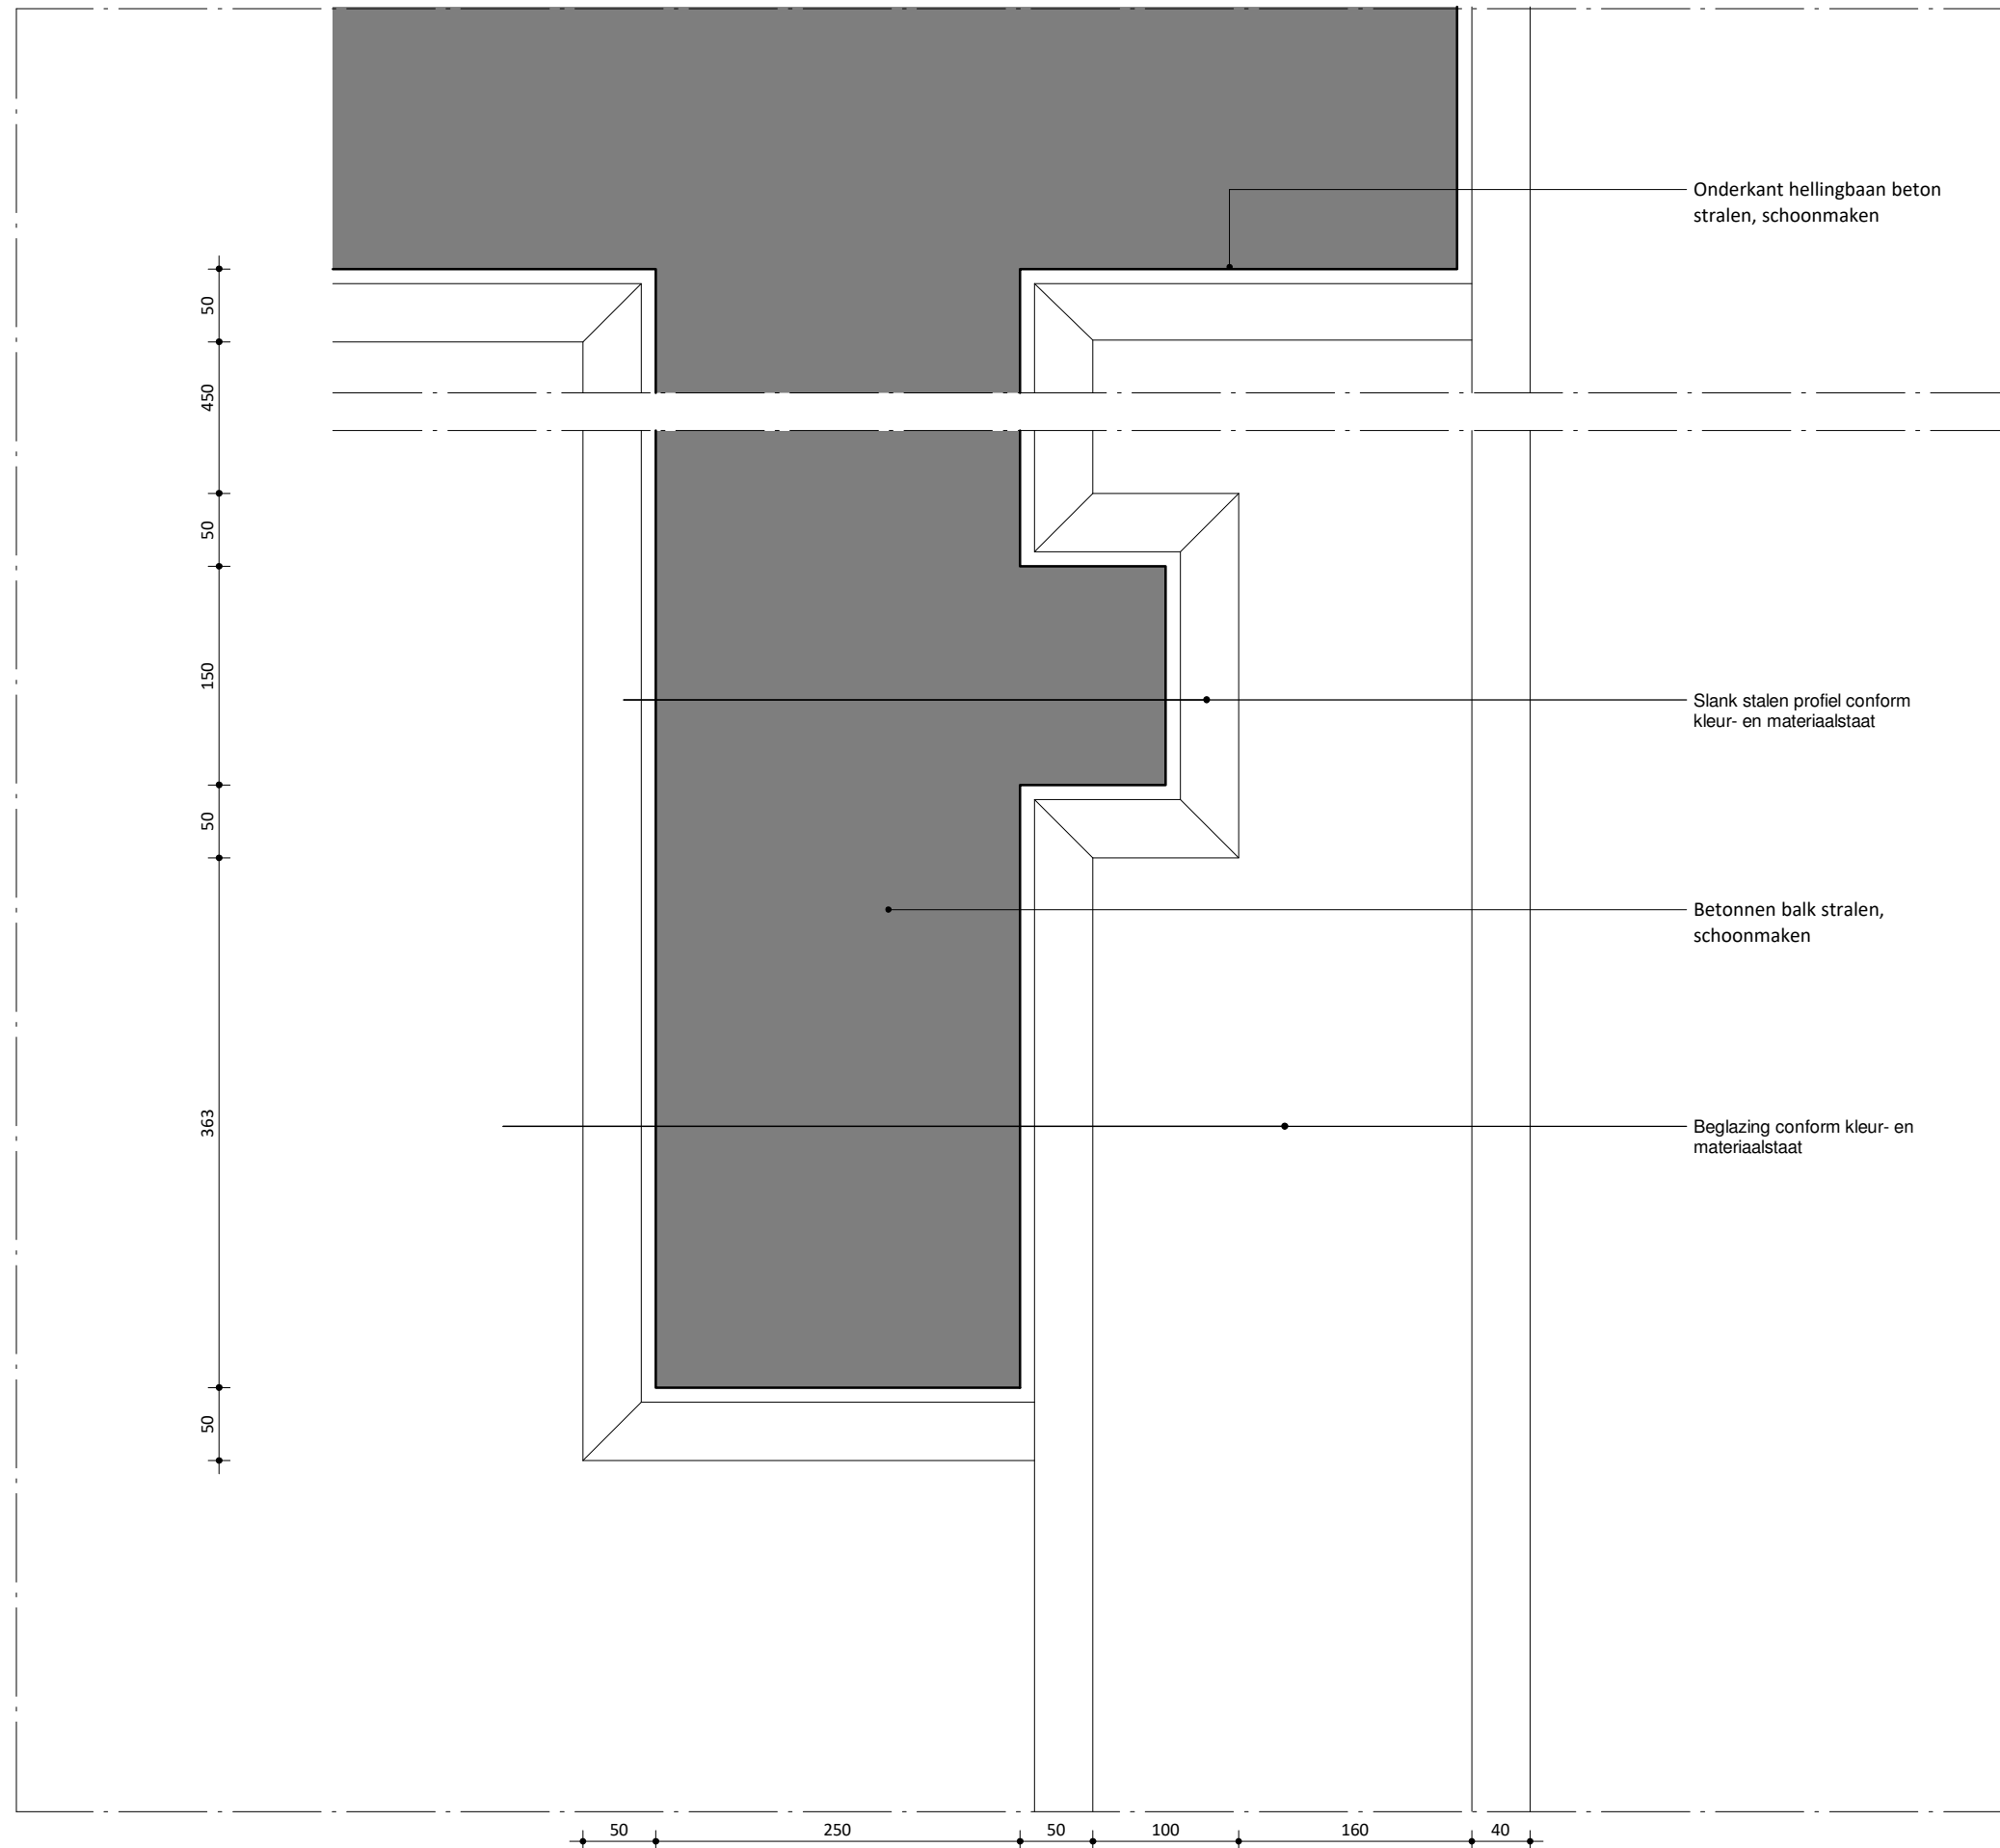

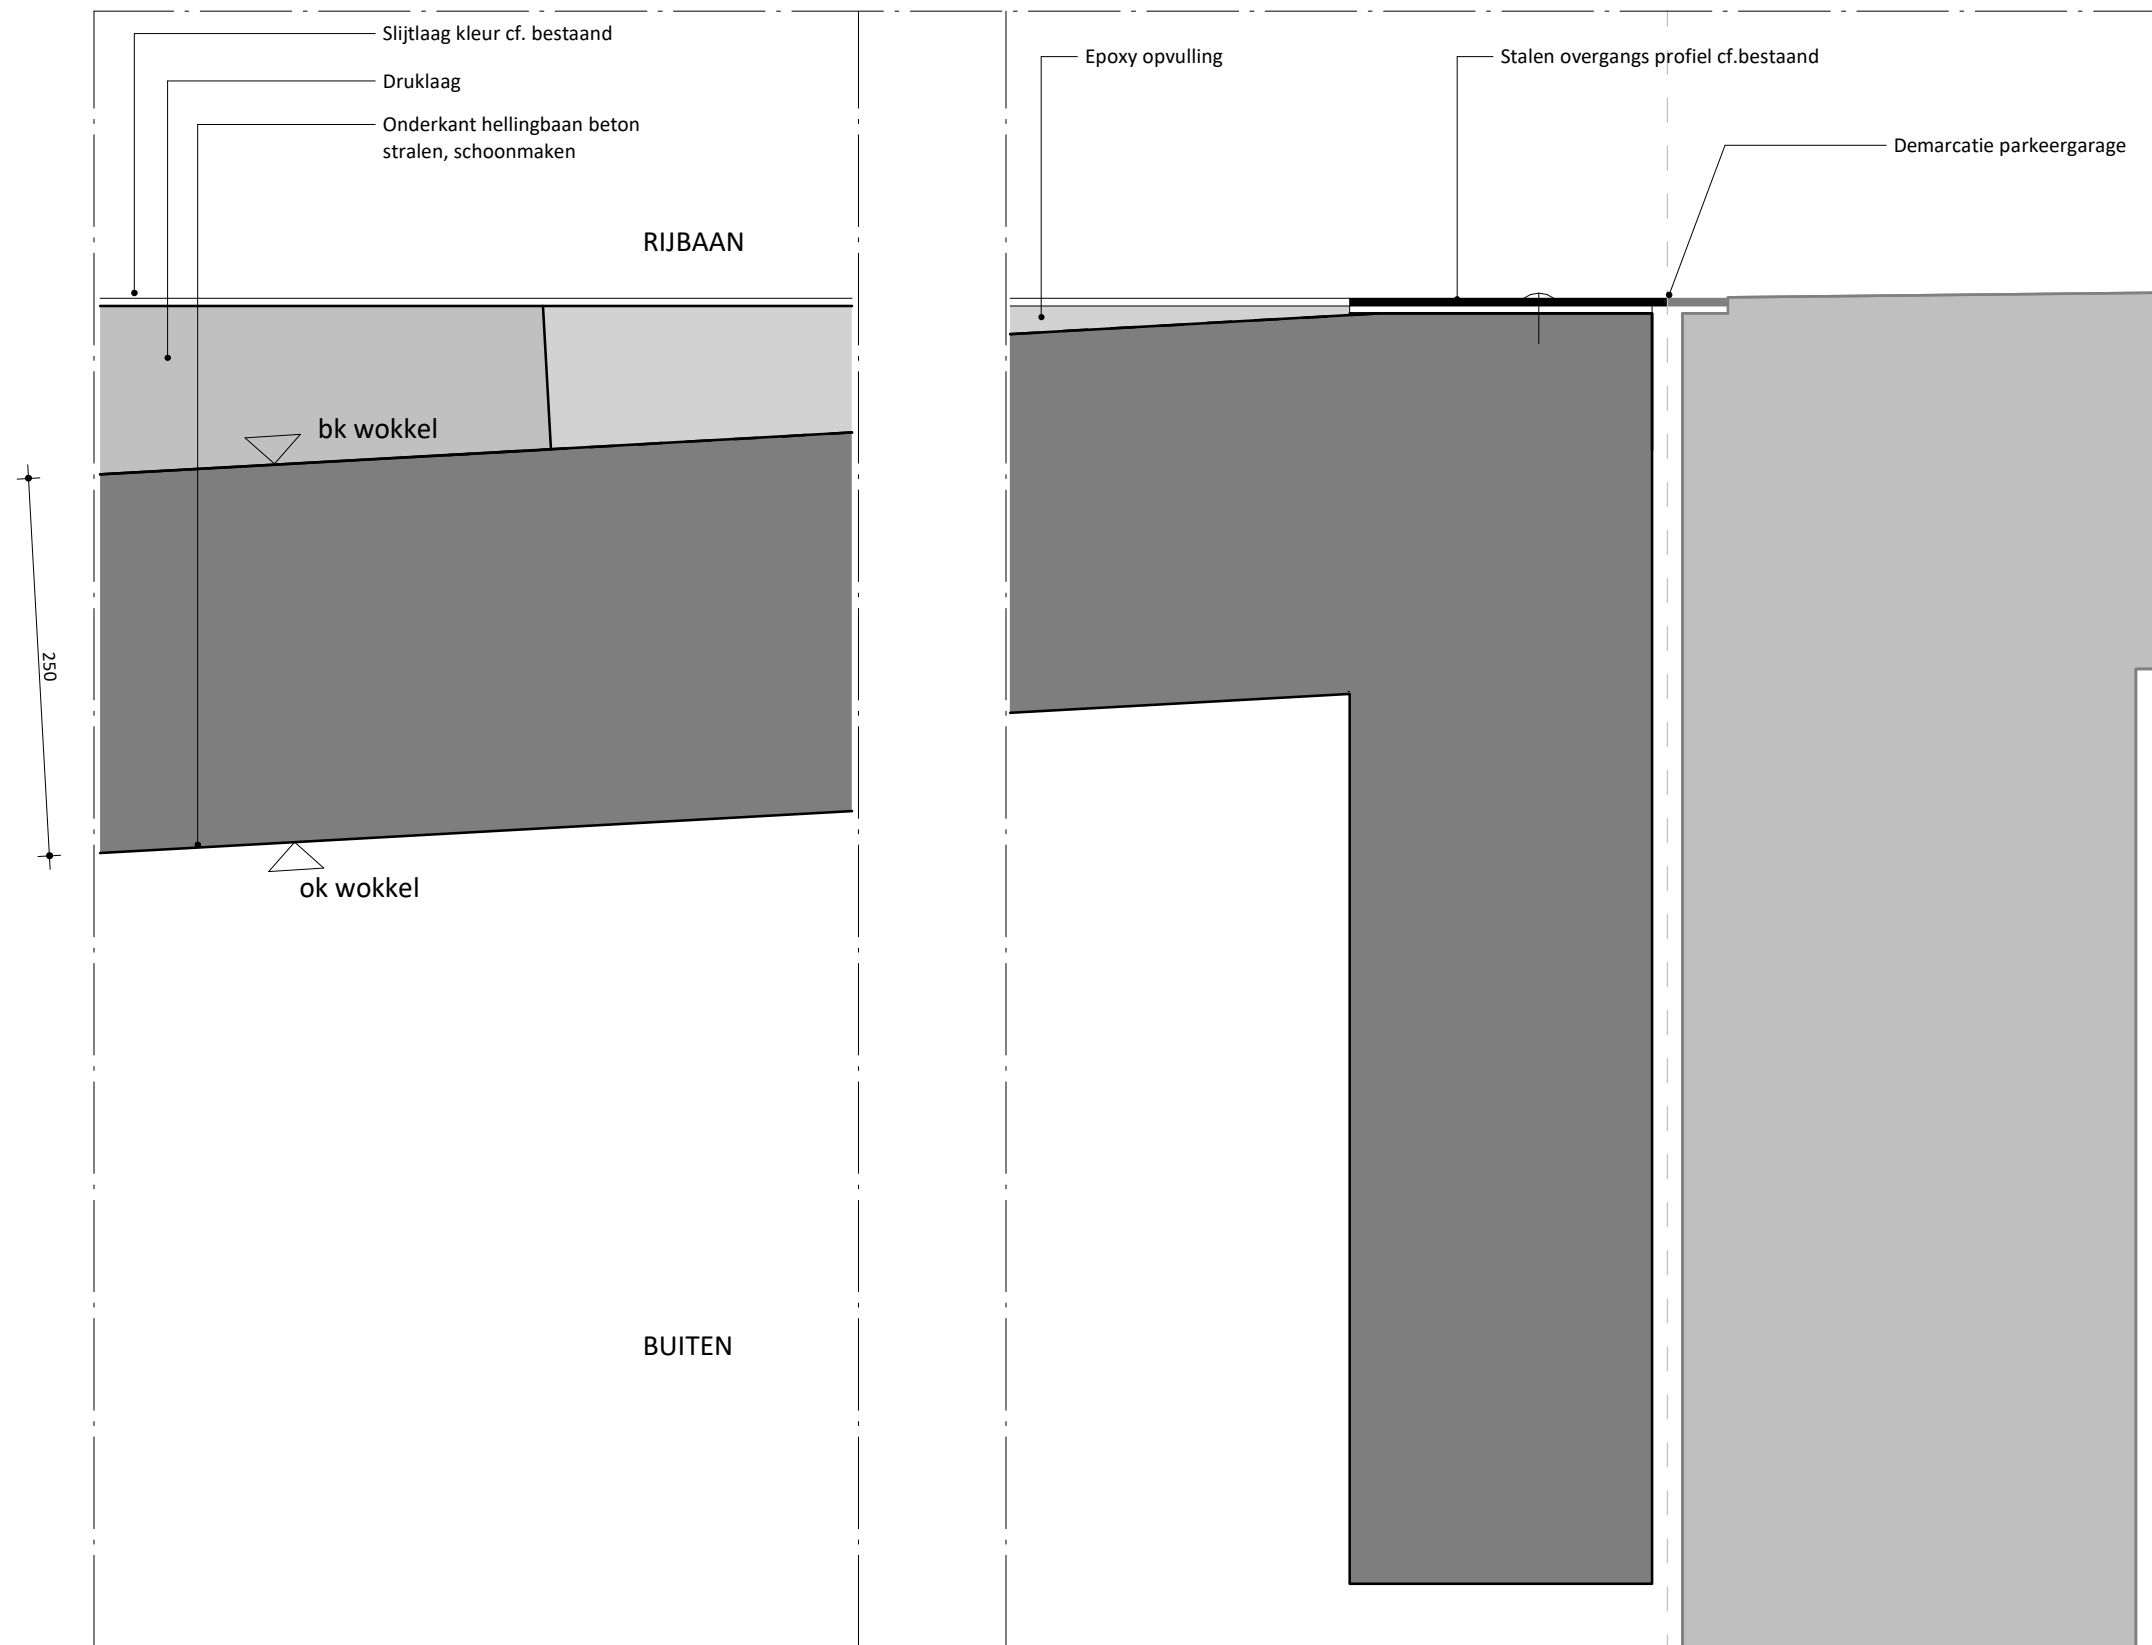

Schieblokken

plaats
Rotterdam

fase
Omgevingsvergunning

opdrachtgever
Schiestraat Ontwikkeling B.V.


schaal
1 : 5

formaat
A3

datum
22-11-2024

omschrijving
**Hellingbaan
bovenaansluiting**

bladnummer
DO-400-V07 K

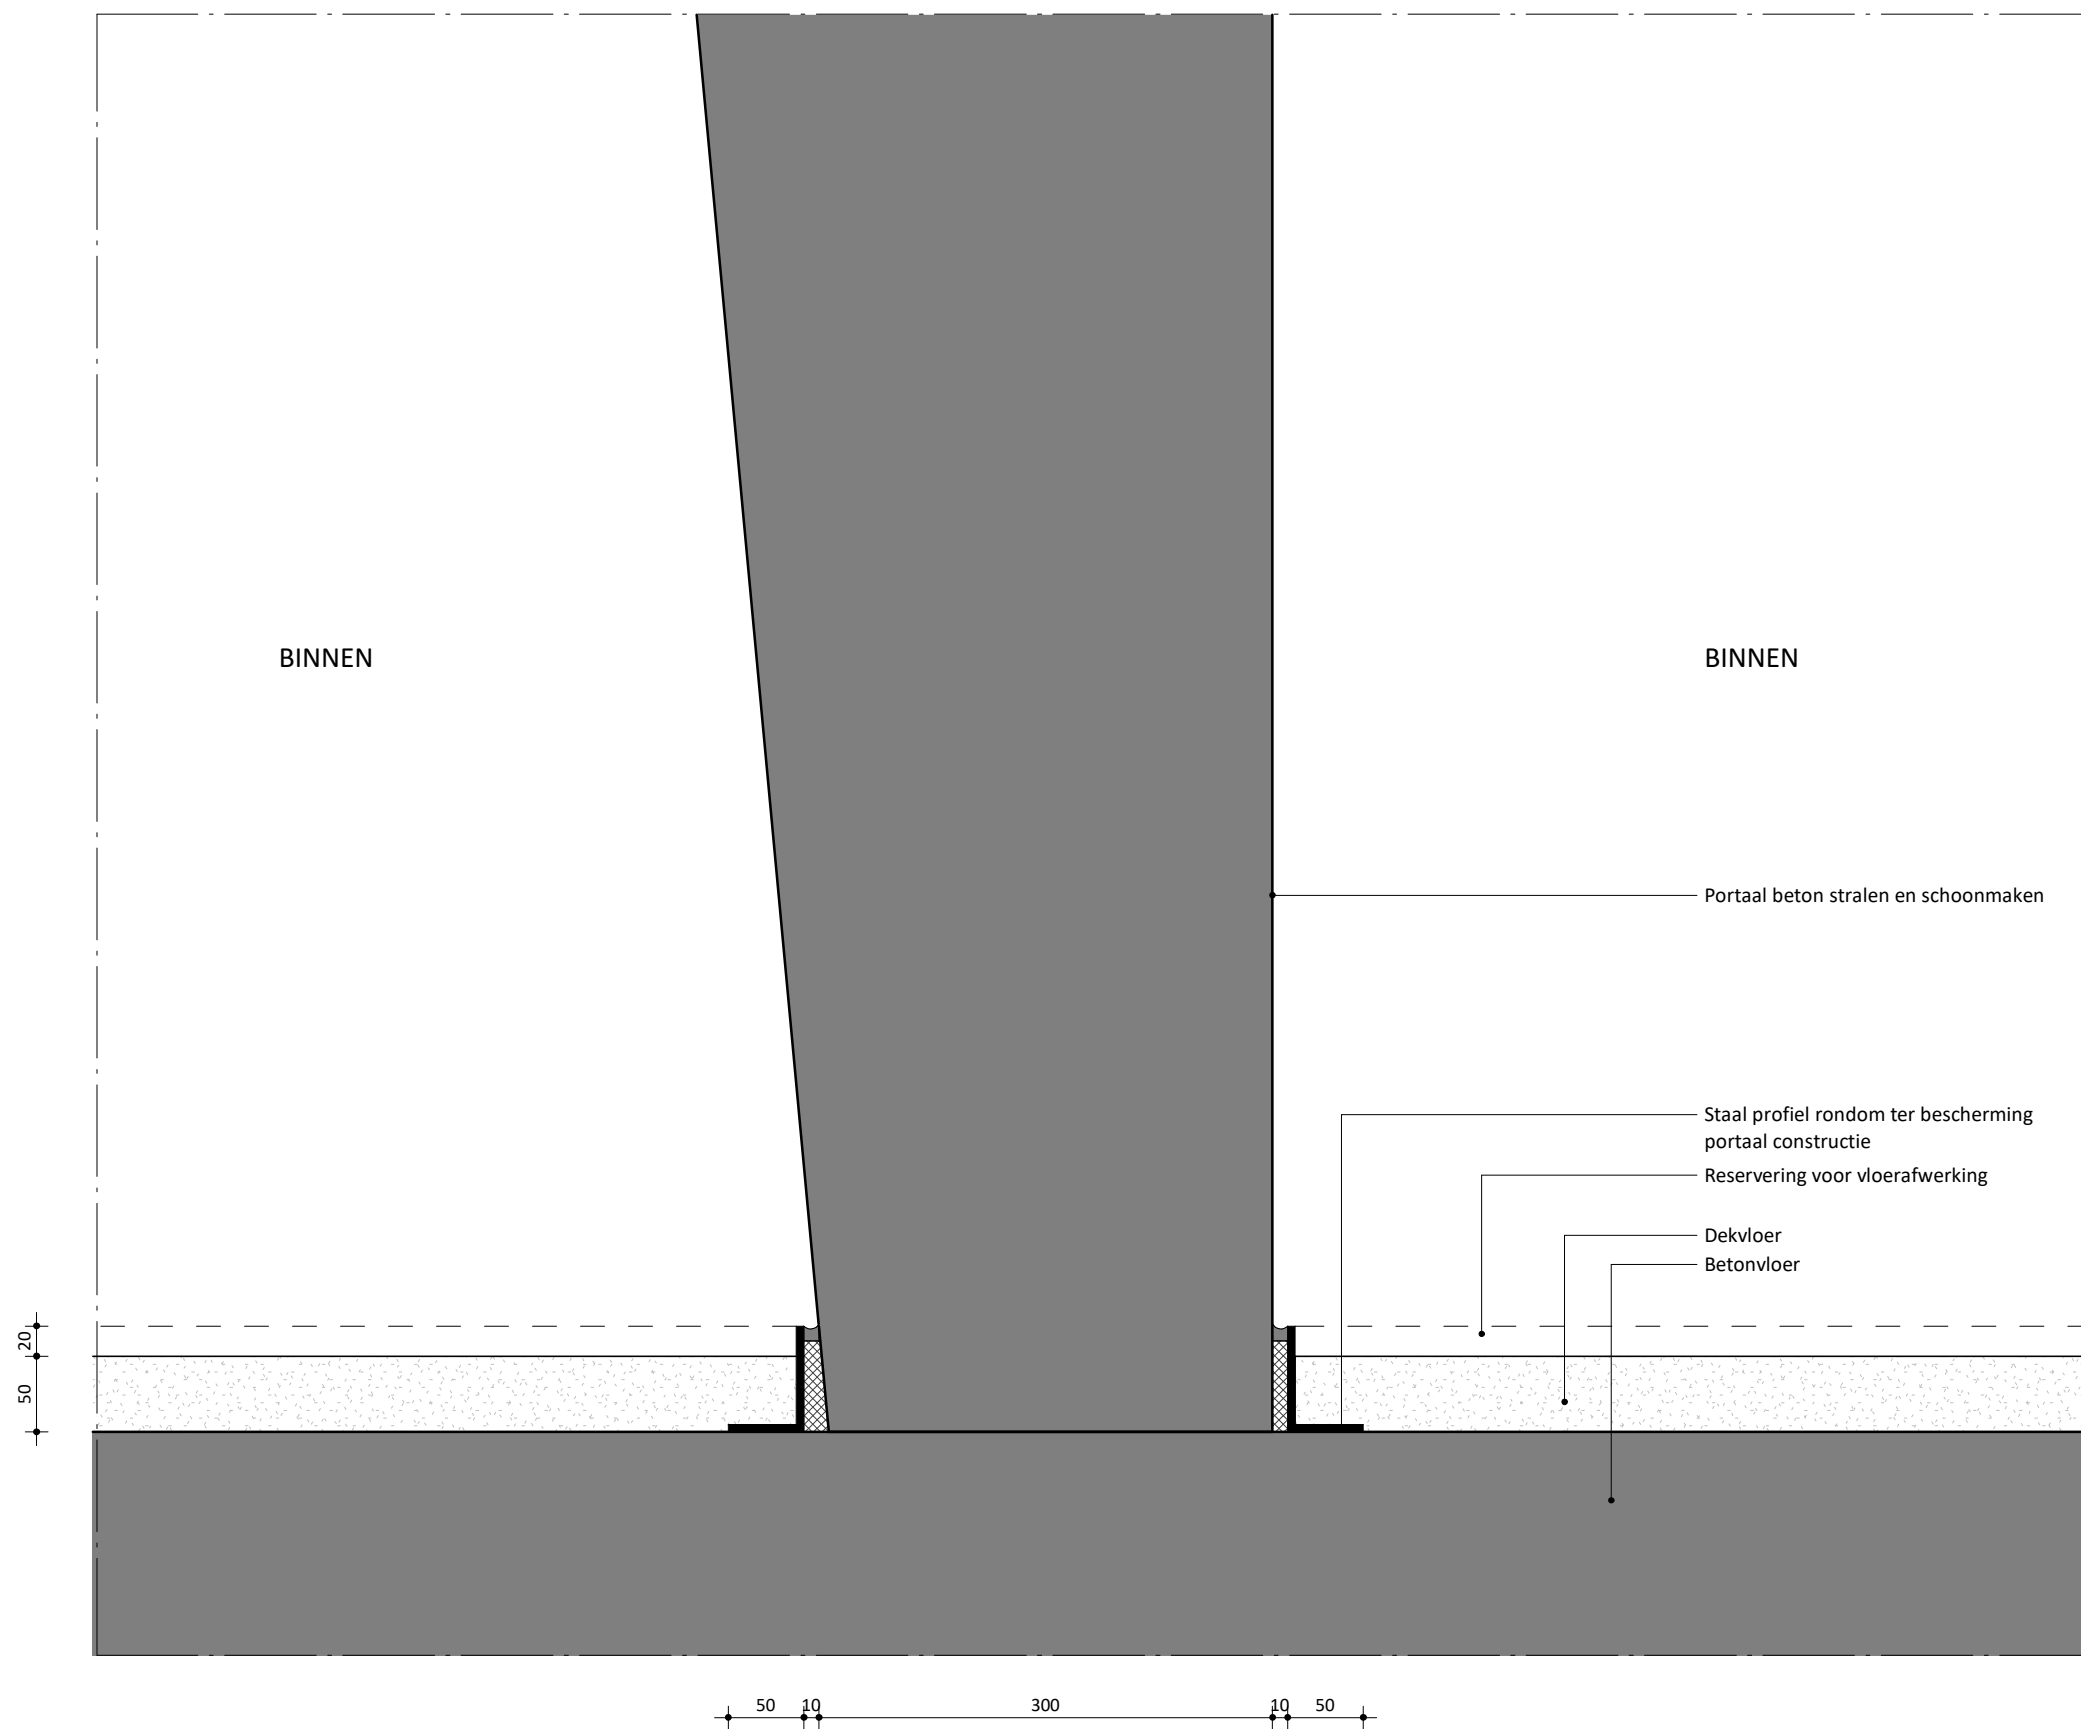

Schieblokken

plaats
Rotterdam

fase
Omgevingsvergunning

opdrachtgever
Schiestraat Ontwikkeling B.V.


schaal
1 : 5

formaat
A3

datum
22-11-2024

omschrijving
Aansluiting portaal op vloer

bladnummer
DO-400-V07 L

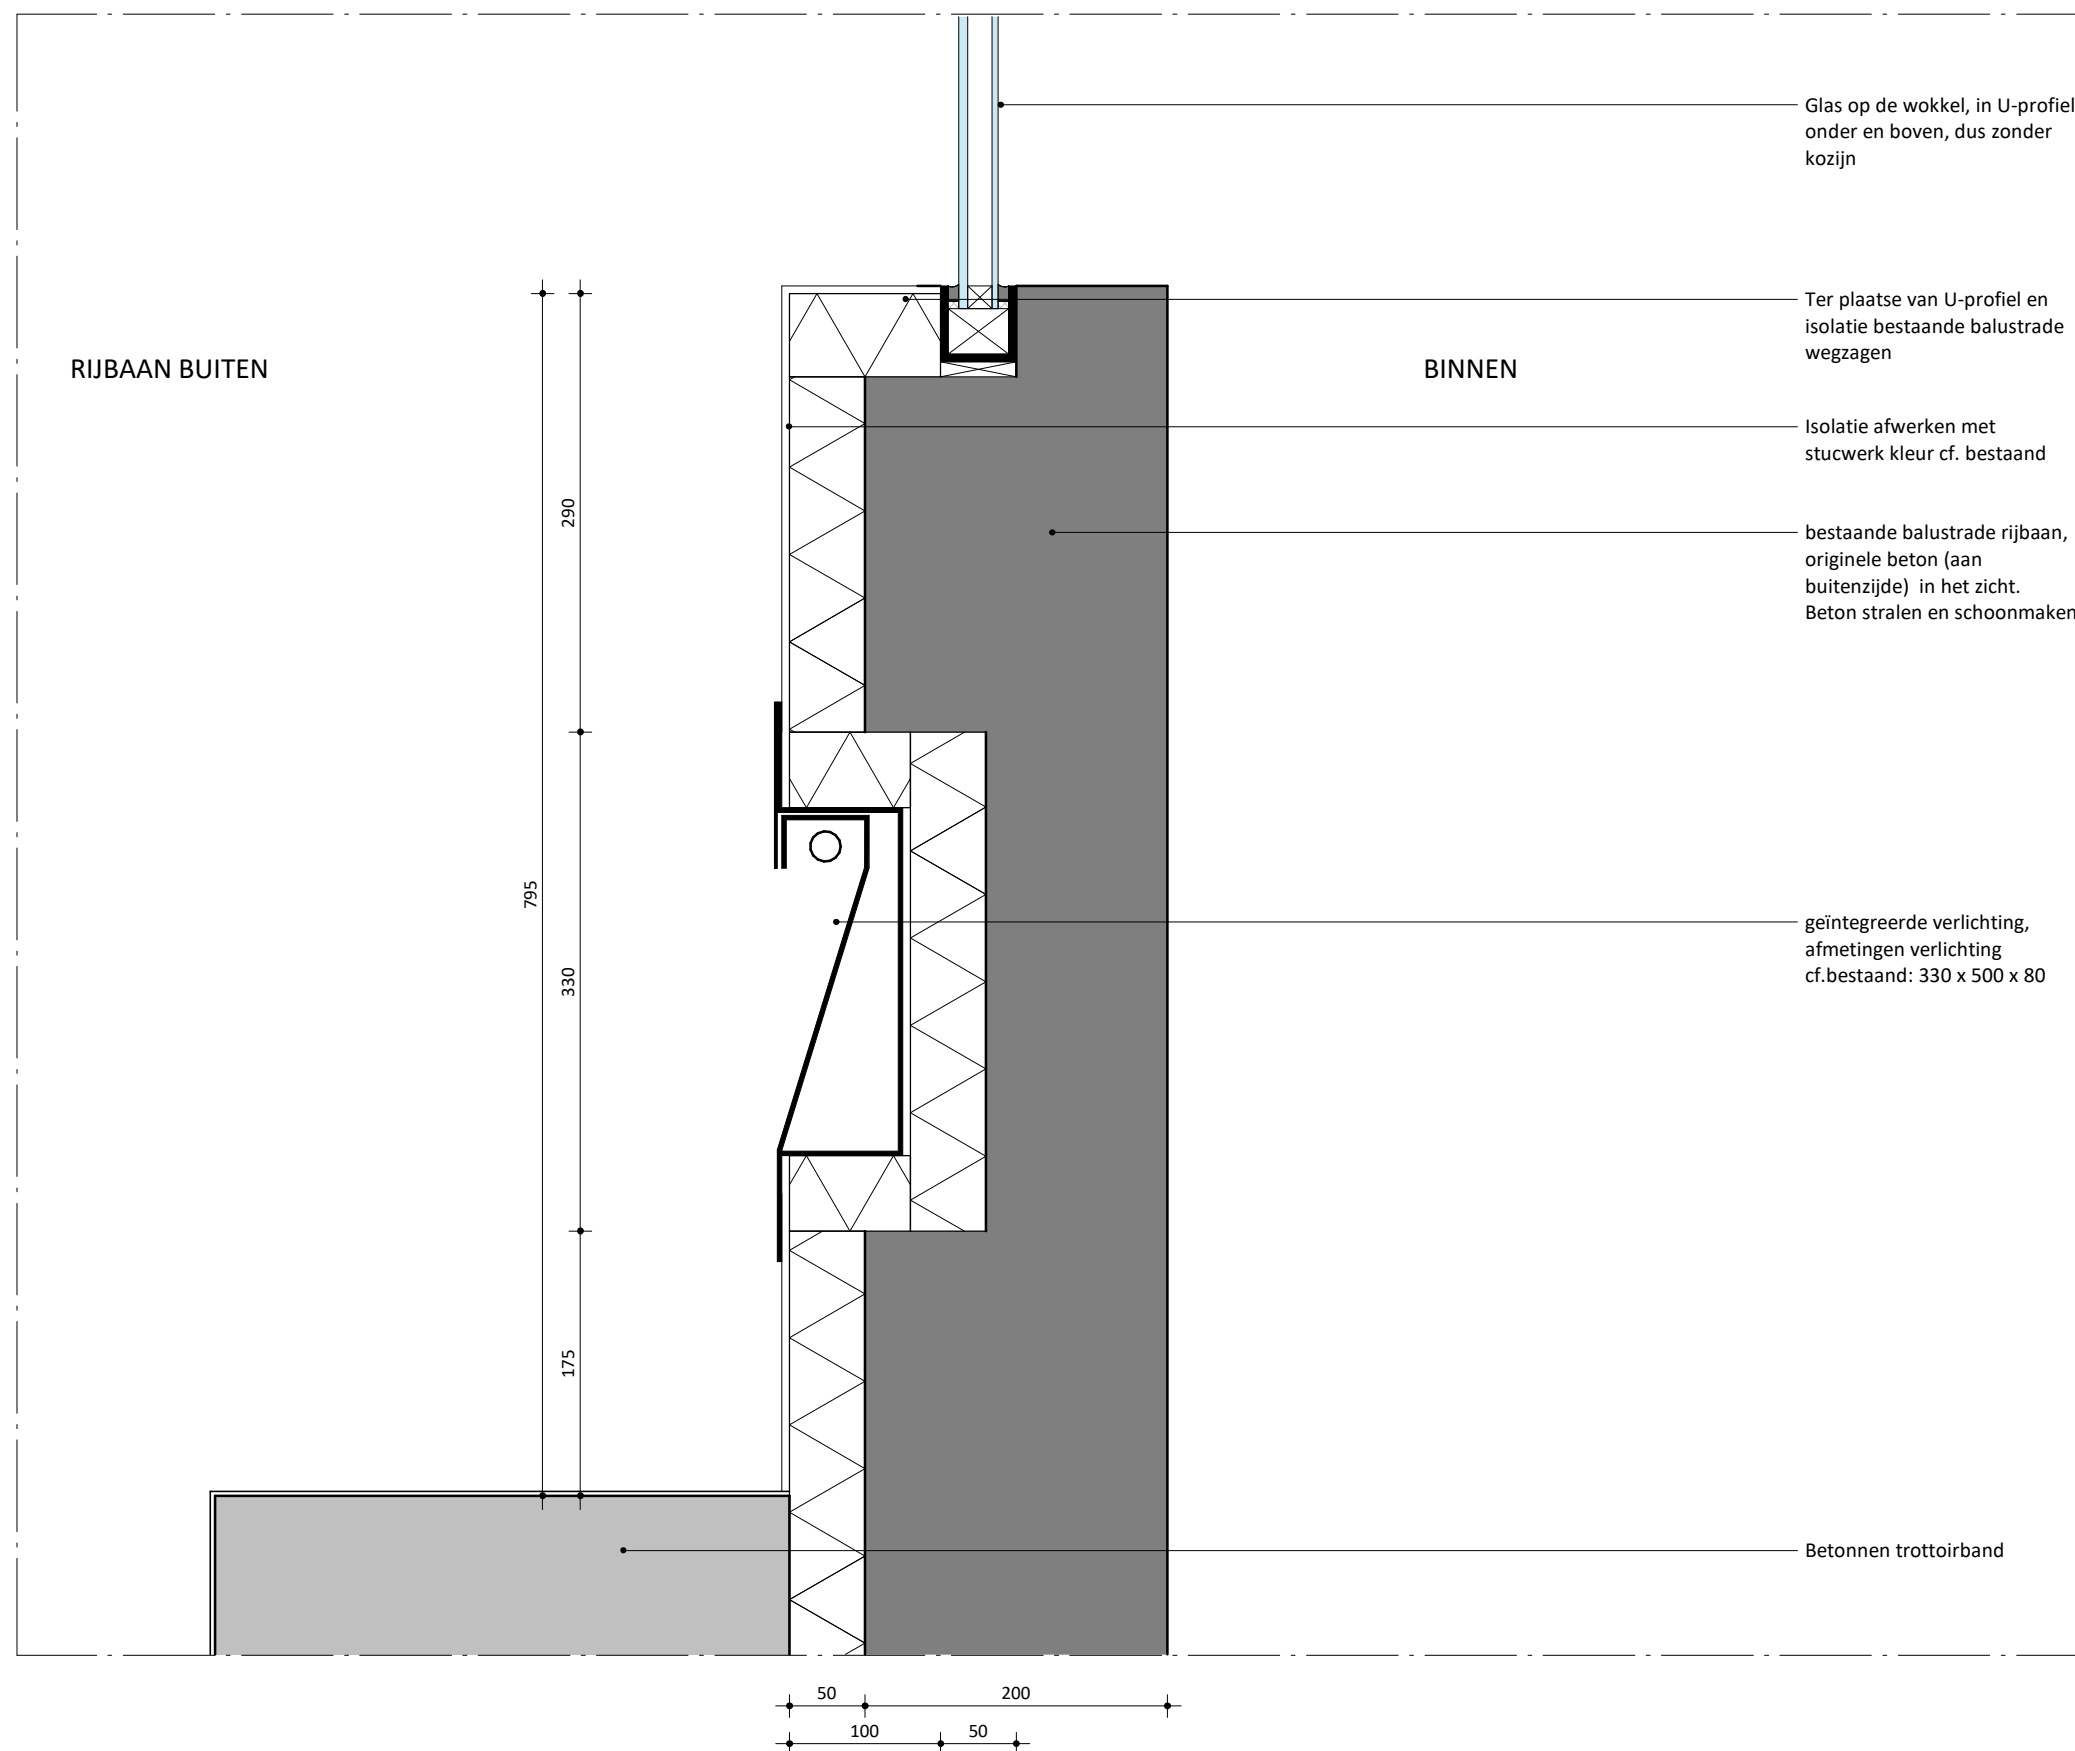

Schieblokken

plaats
Rotterdam

fase
Omgevingsvergunning

opdrachtgever
Schiestraat Ontwikkeling B.V.


schaal
1 : 5

formaat
A3

datum
22-11-2024

omschrijving
Zijkant hellingbaan verlichting

bladnummer
DO-400-V07 M

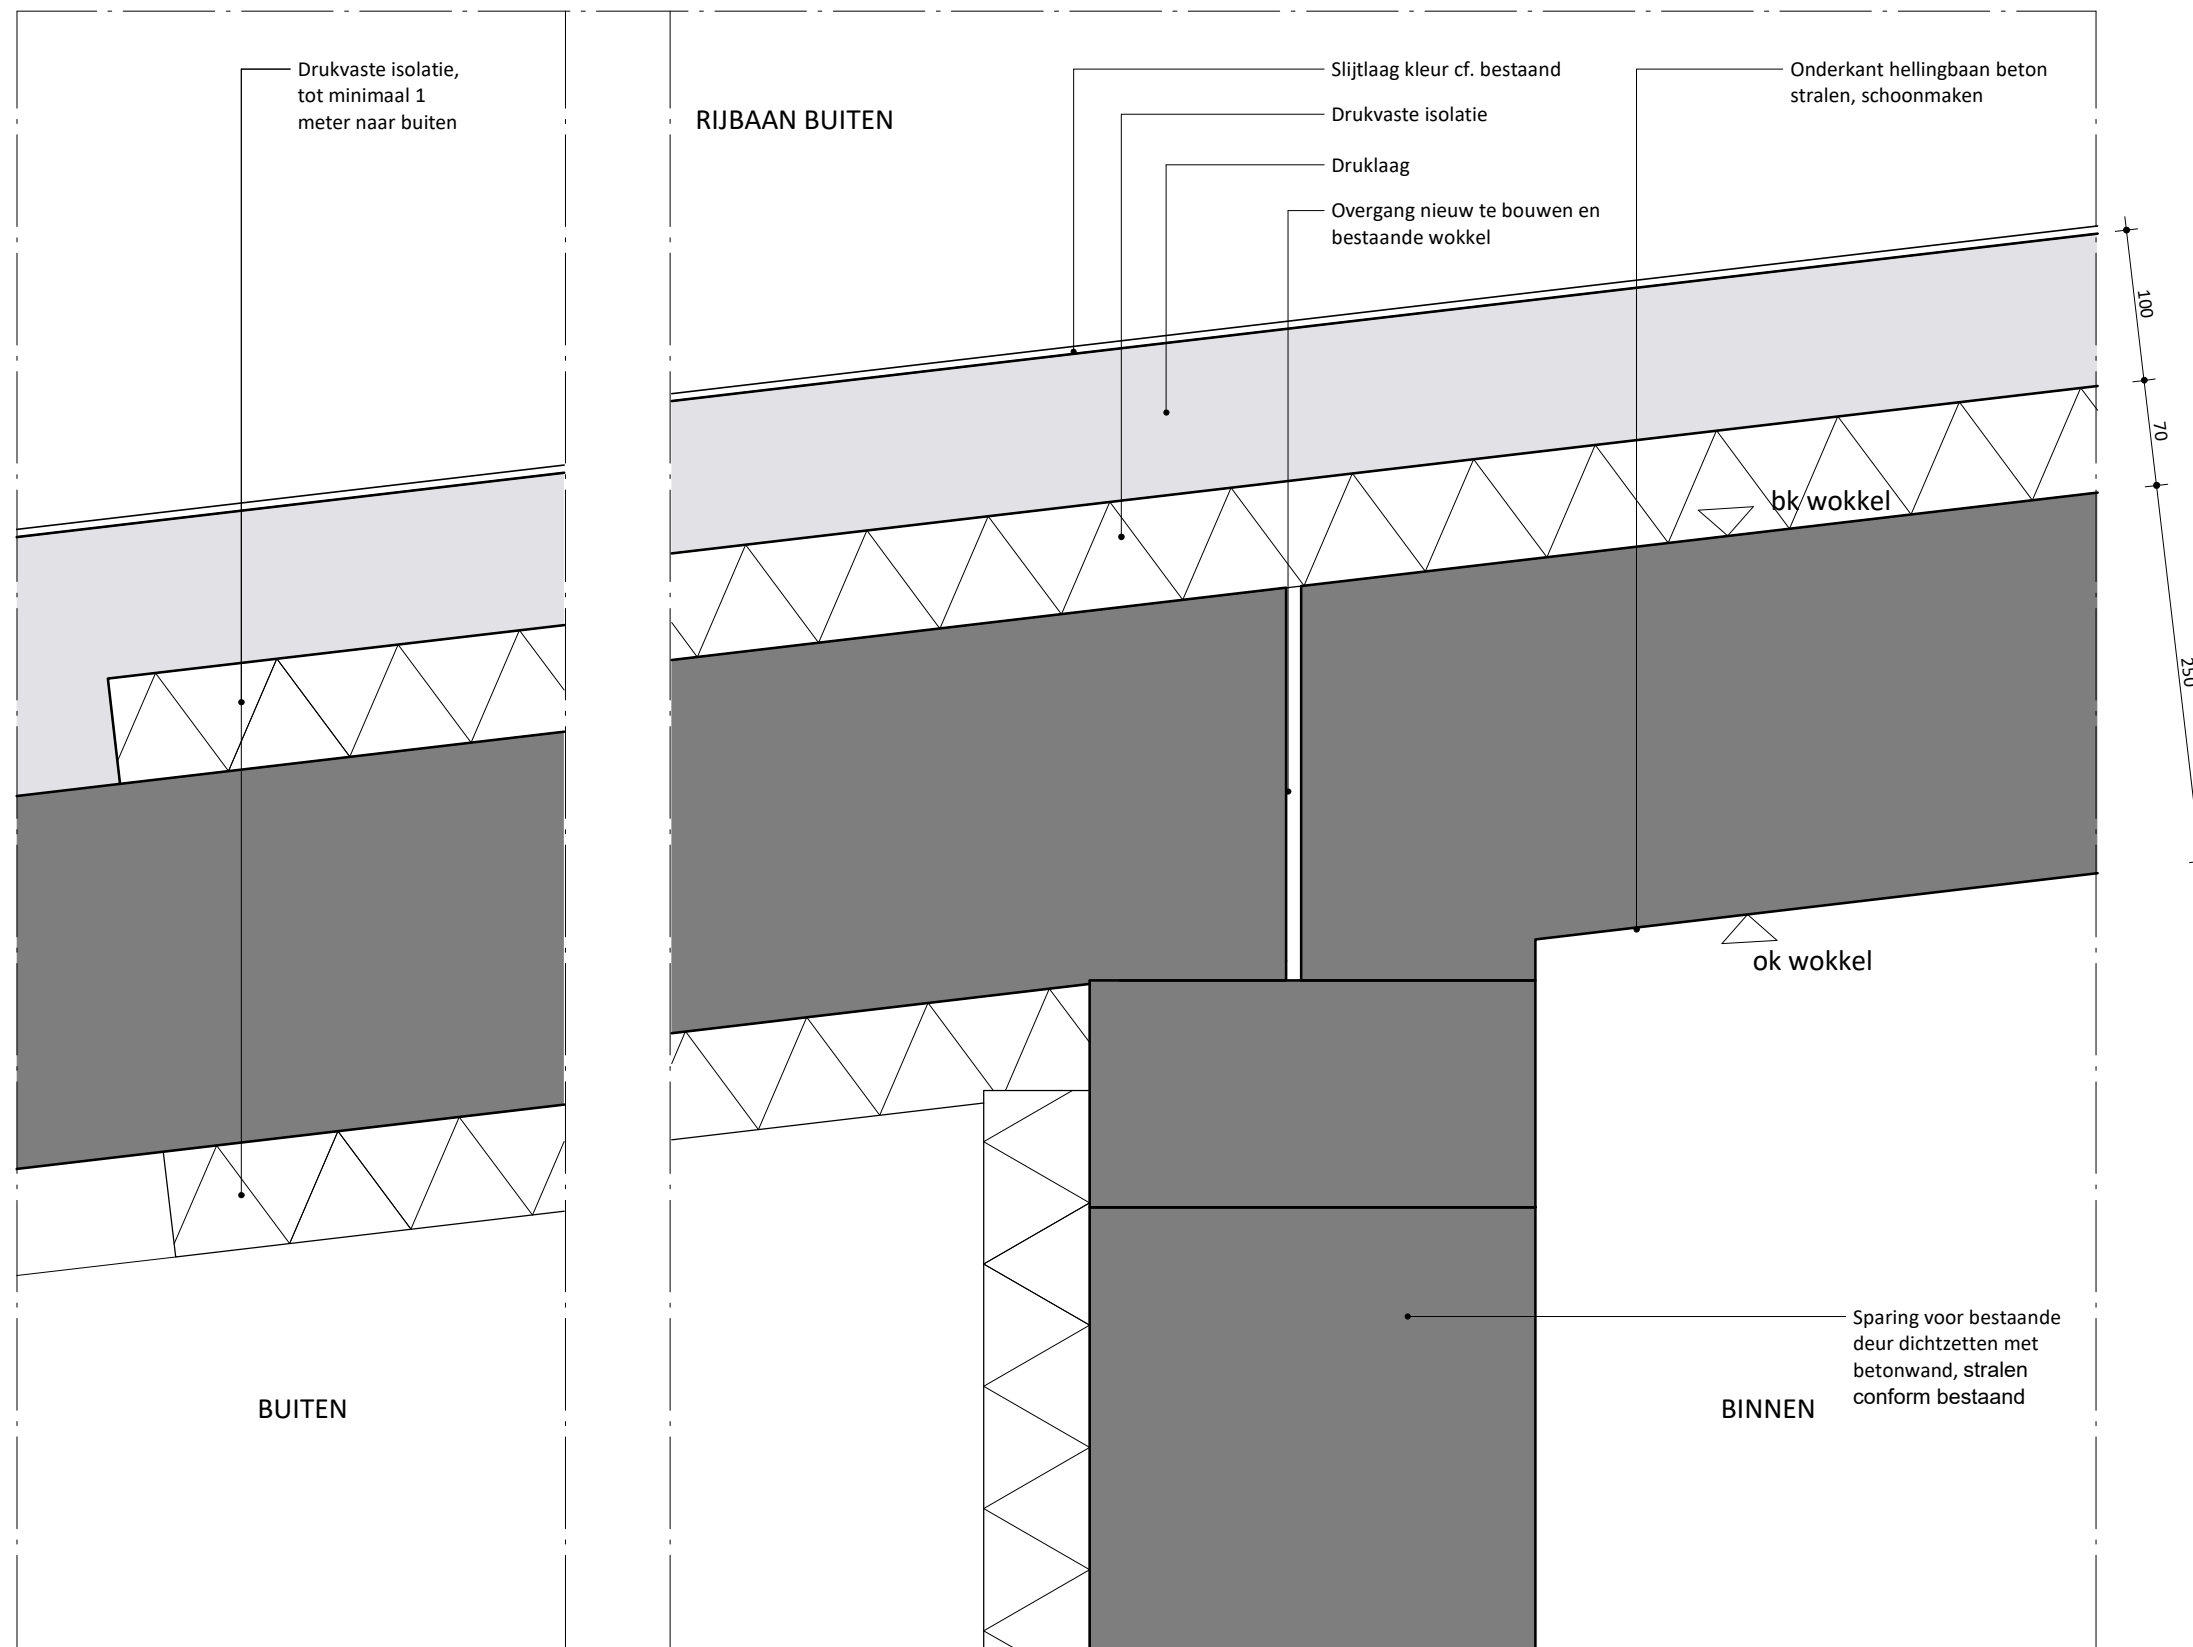

Schieblokken

plaats
Rotterdam

fase
Omgevingsvergunning

opdrachtgever
Schiestraat Ontwikkeling B.V.

schaal
1 : 5

formaat
A3

datum
22-11-2024

omschrijving
**Aansluiting hellingbaan
isolatielijns deursparing**

bladnummer
DO-400-V07 N

Blok A2

Schieblokken

plaats
Rotterdam

fase
Omgevingsvergunning

opdrachtgever
Schiestraat Ontwikkeling B.V.


schaal
1 : 5

formaat
A3

datum
22/11/2024

omschrijving
**Principedetails
DO-400-H03 A**

bladnummer

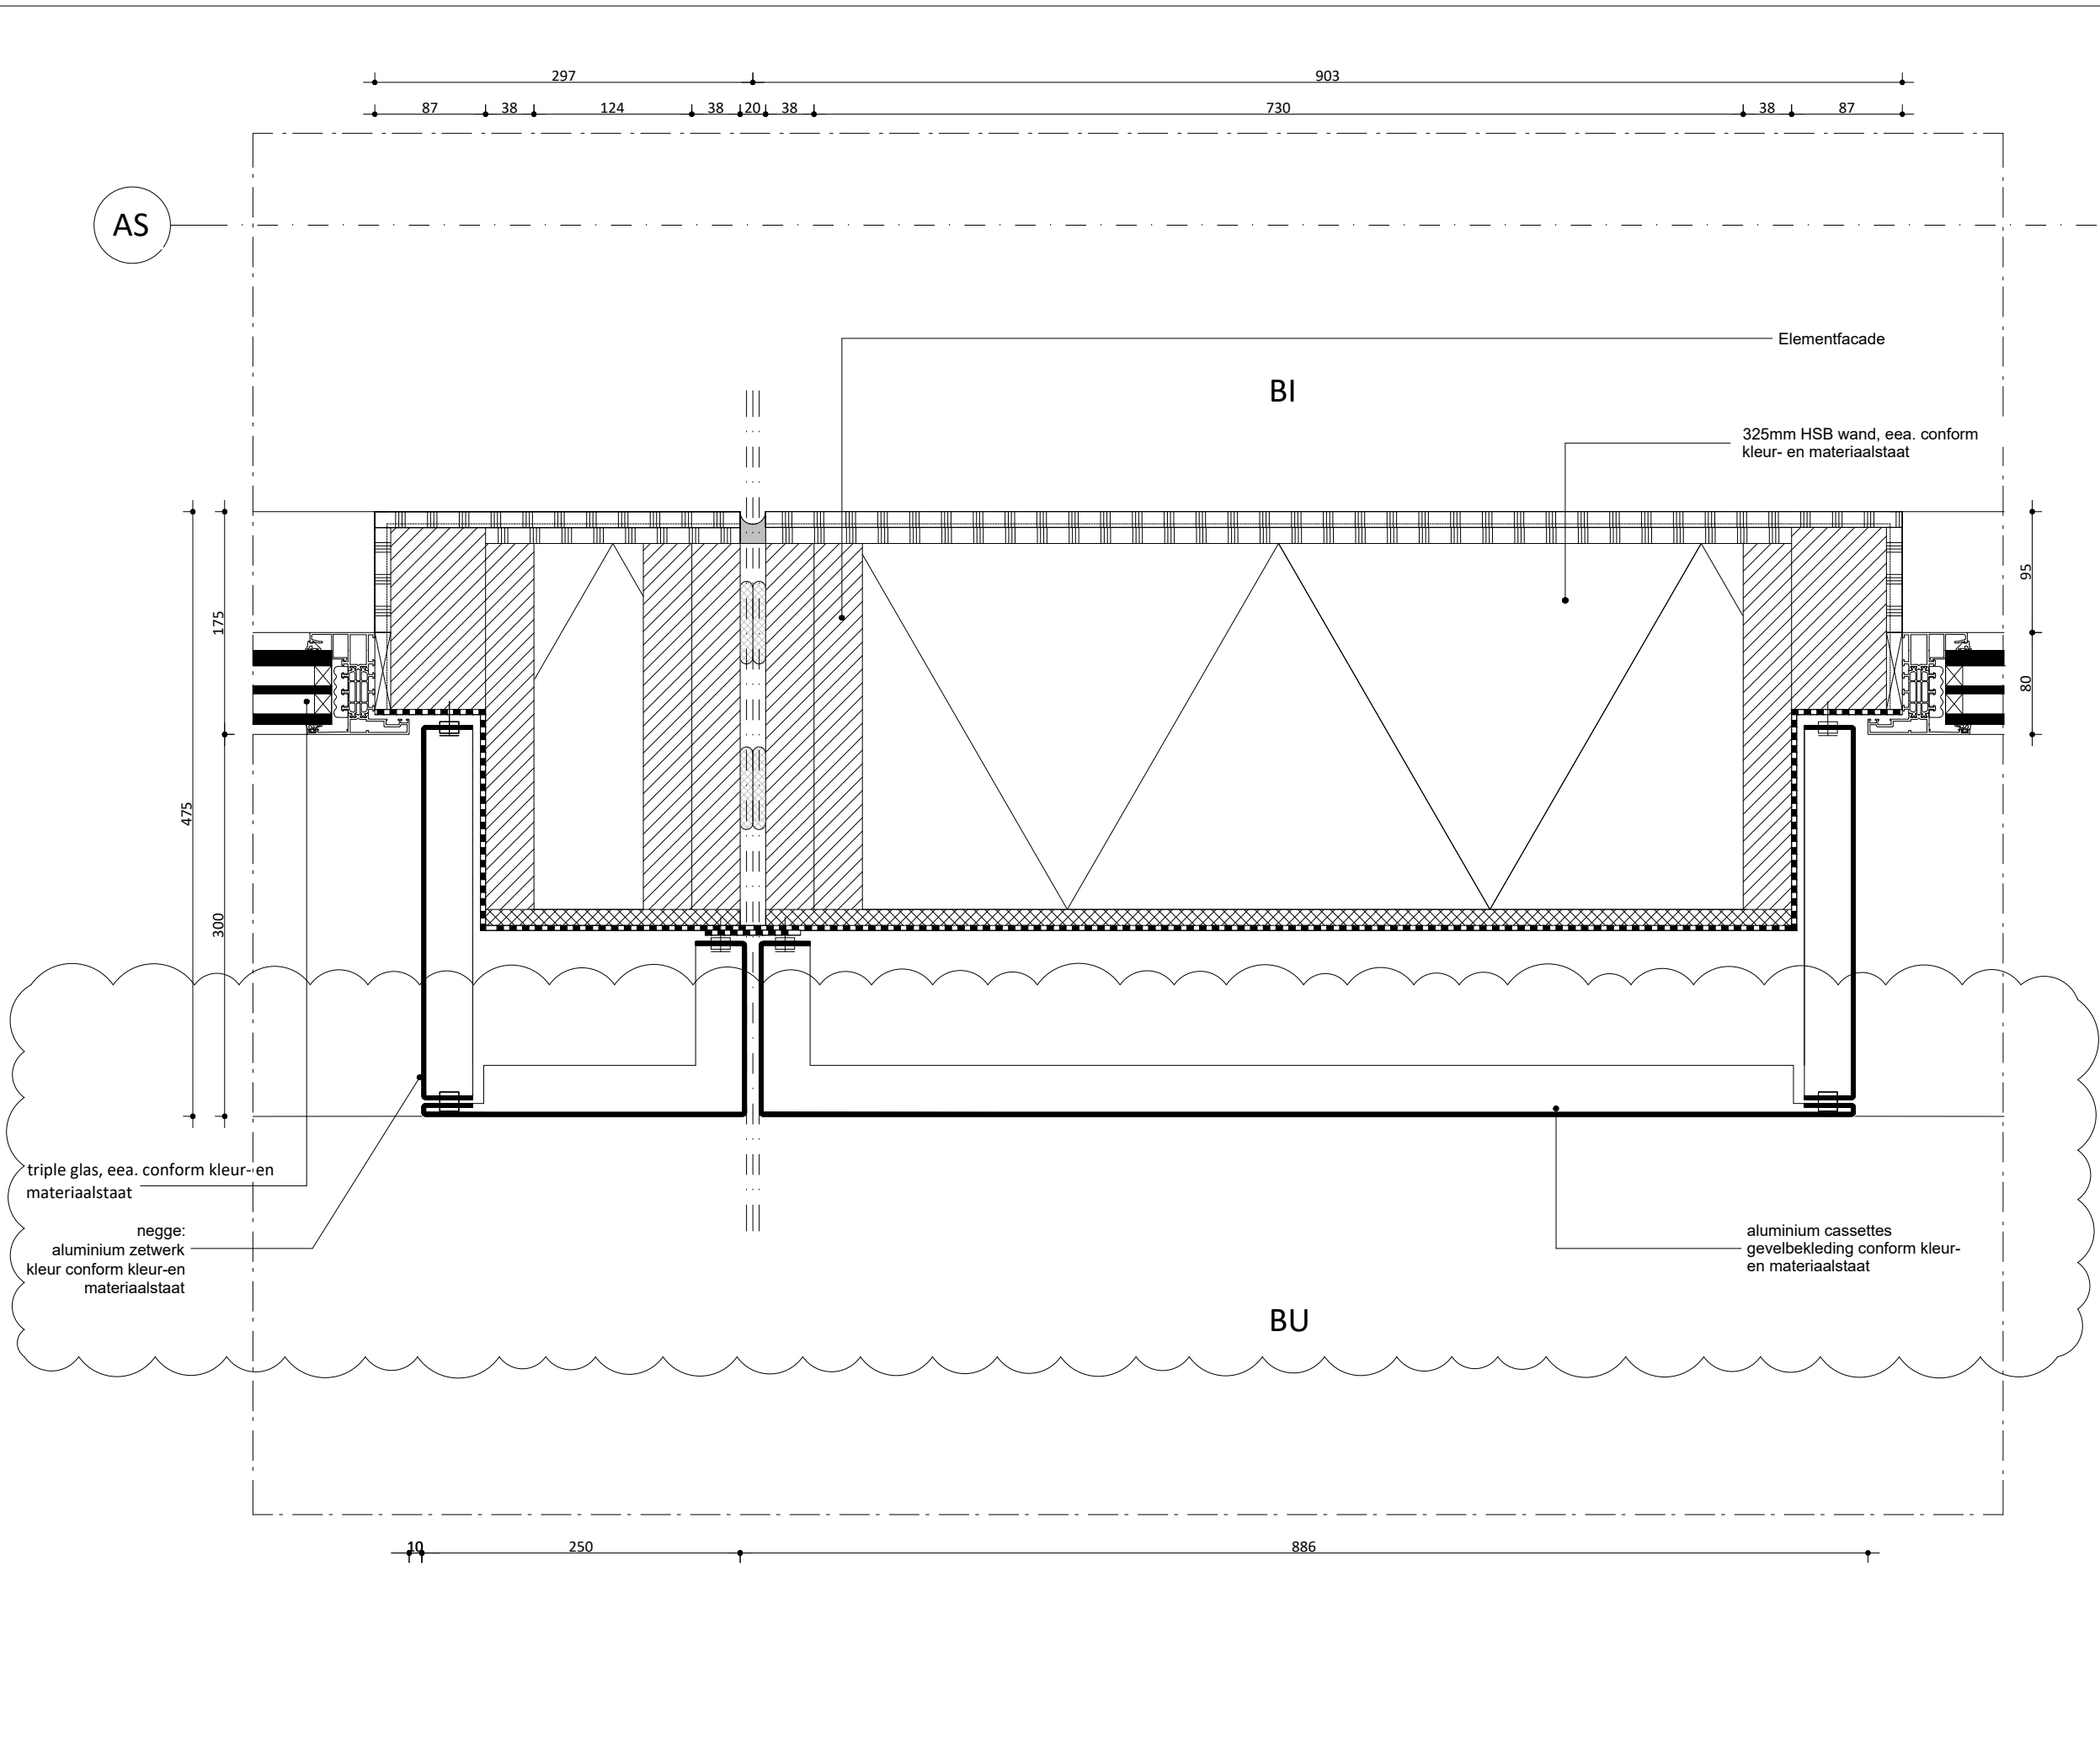

Blok A2

Schieblokken

plaats
Rotterdam

fase
Omgevingsvergunning

opdrachtgever
Schiestraat Ontwikkeling B.V.

schaal
1 : 5


formaat
A3

datum
22/11/2024

omschrijving
Principedetails

bladnummer
DO-400-V05 A

Achterklooster 7
3011 RA Rotterdam
+31 (0) 10 477 2860
www.mrvd.com

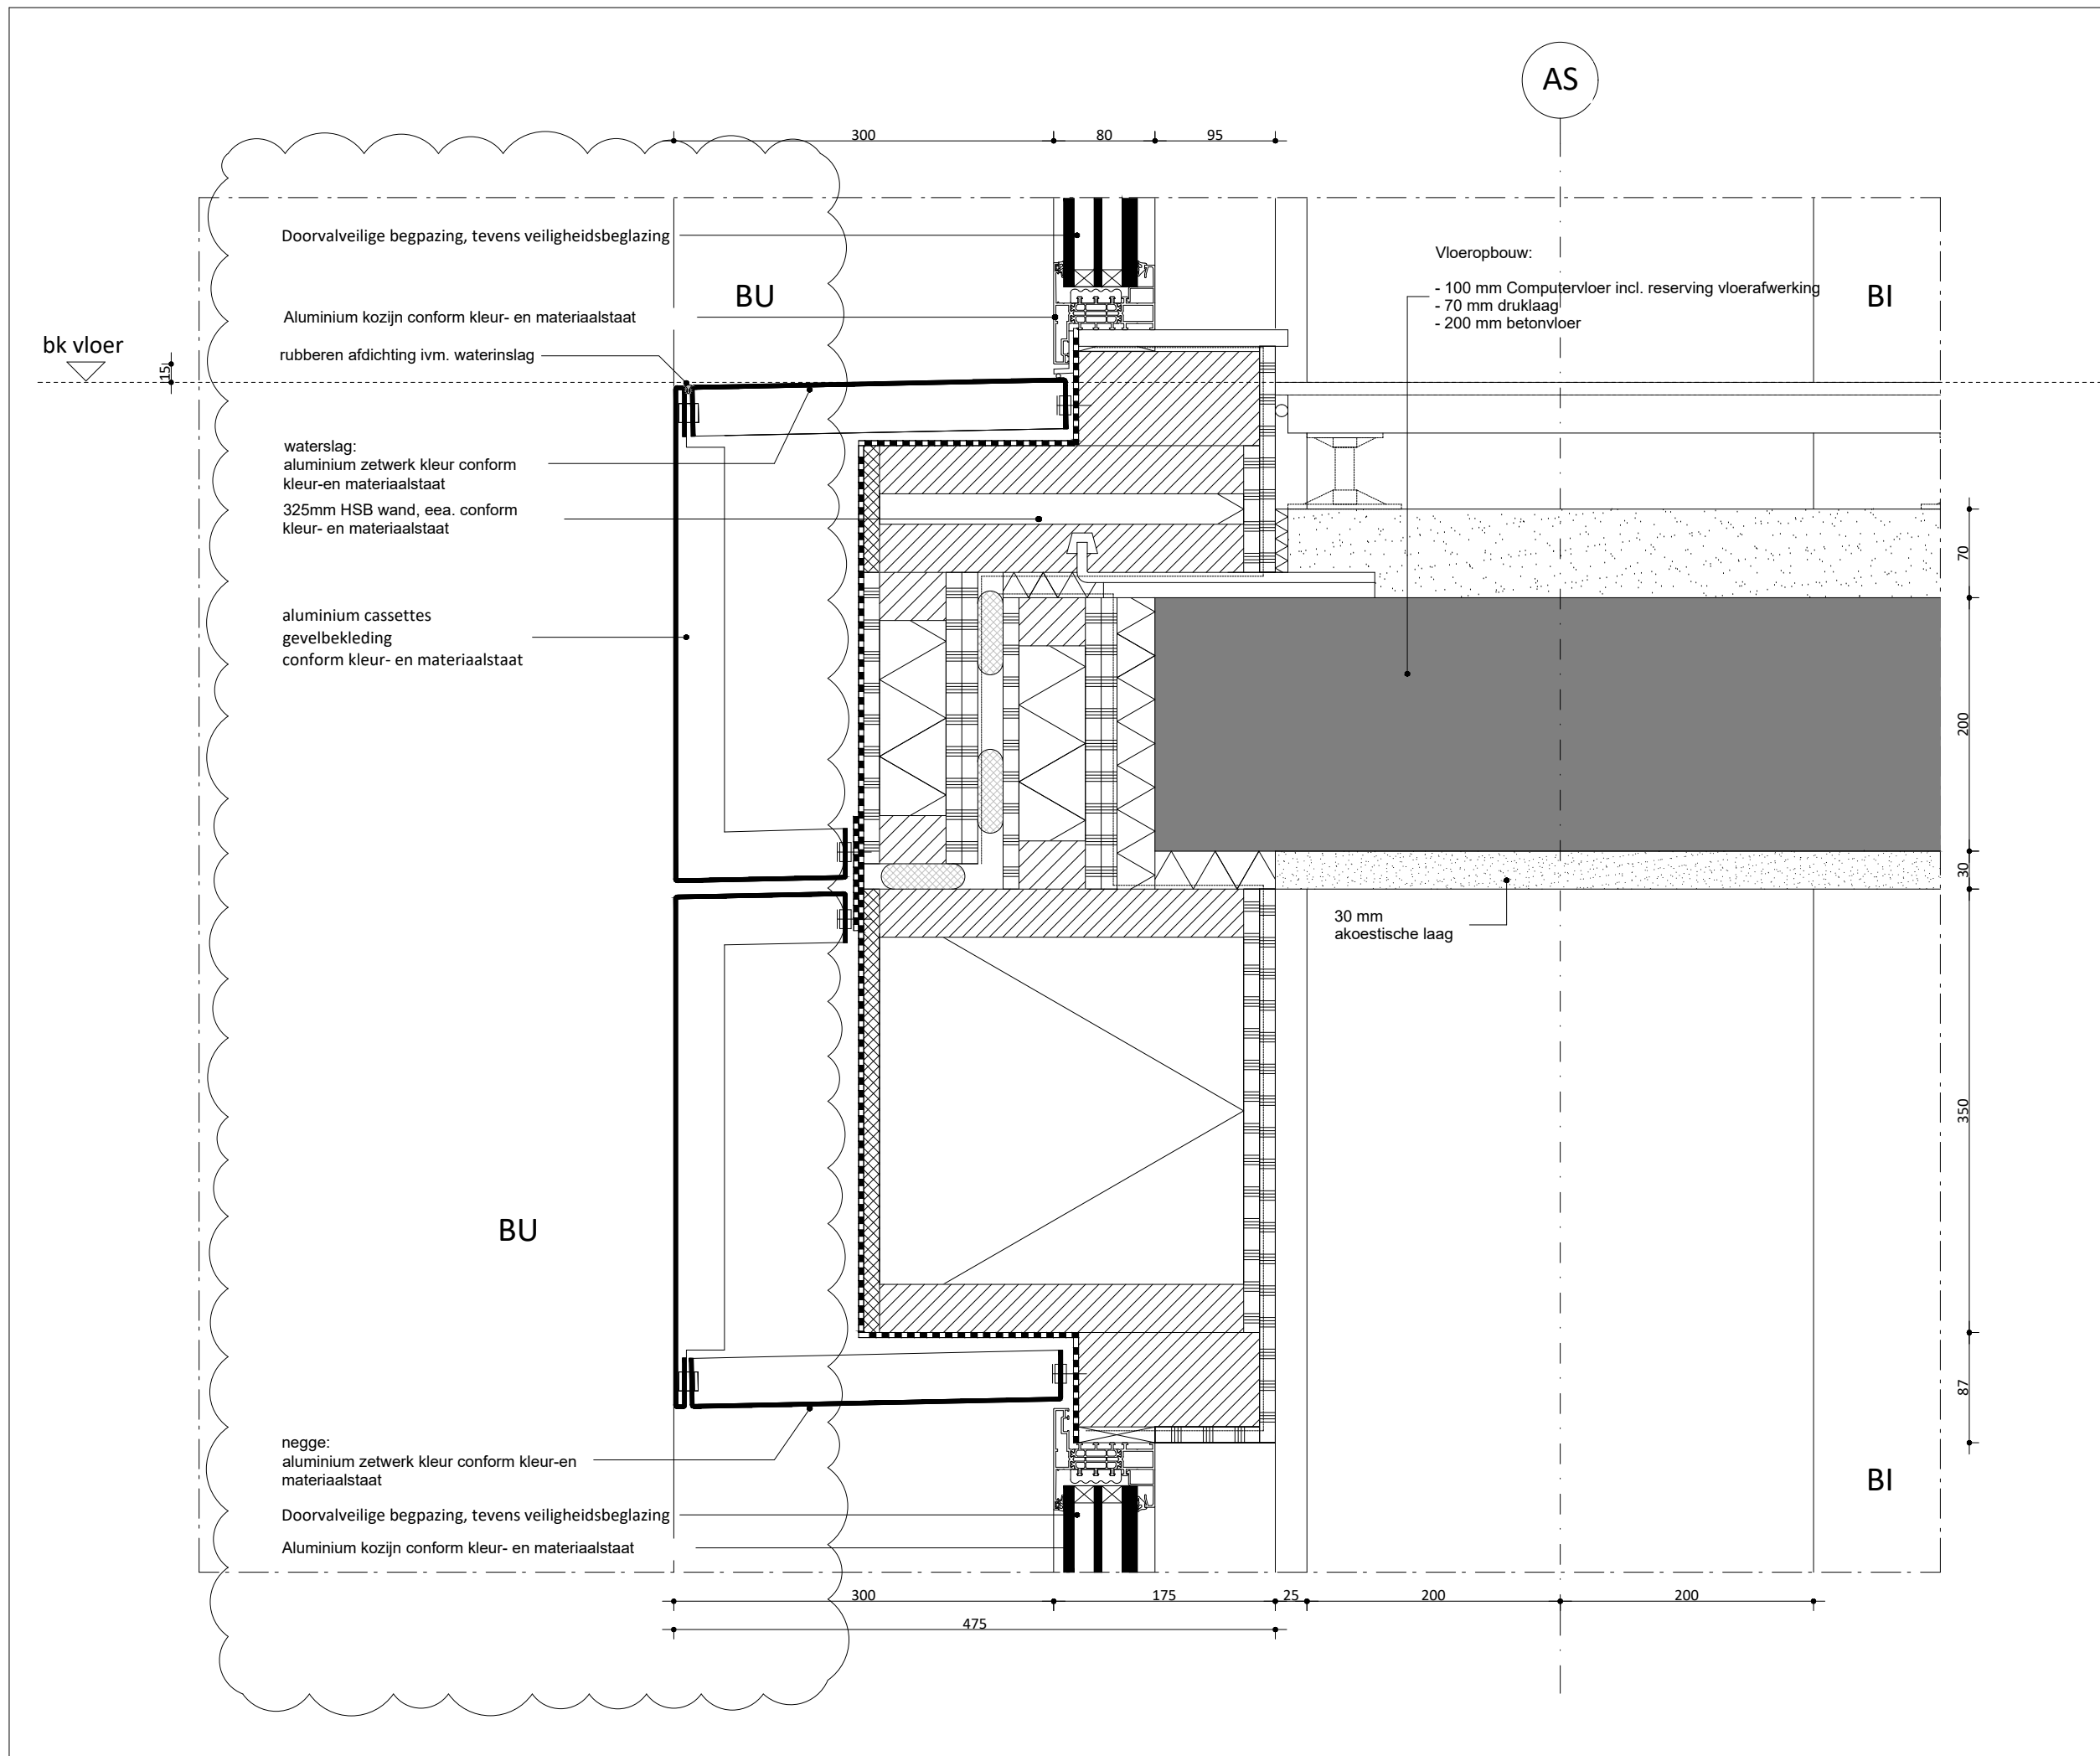

Blok A3

Schieblokken

plaats
Rotterdam

fase
Omgevingsvergunning

opdrachtgever
Schiestraat Ontwikkeling B.V.

schaal
1 : 5


formaat
A3

datum
22/11/2024

omschrijving
Principedetails

bladnummer
DO-400-H01 A

Achterklooster 7
3011 RA Rotterdam
+31 (0) 10 477 2860
www.mrvd.com

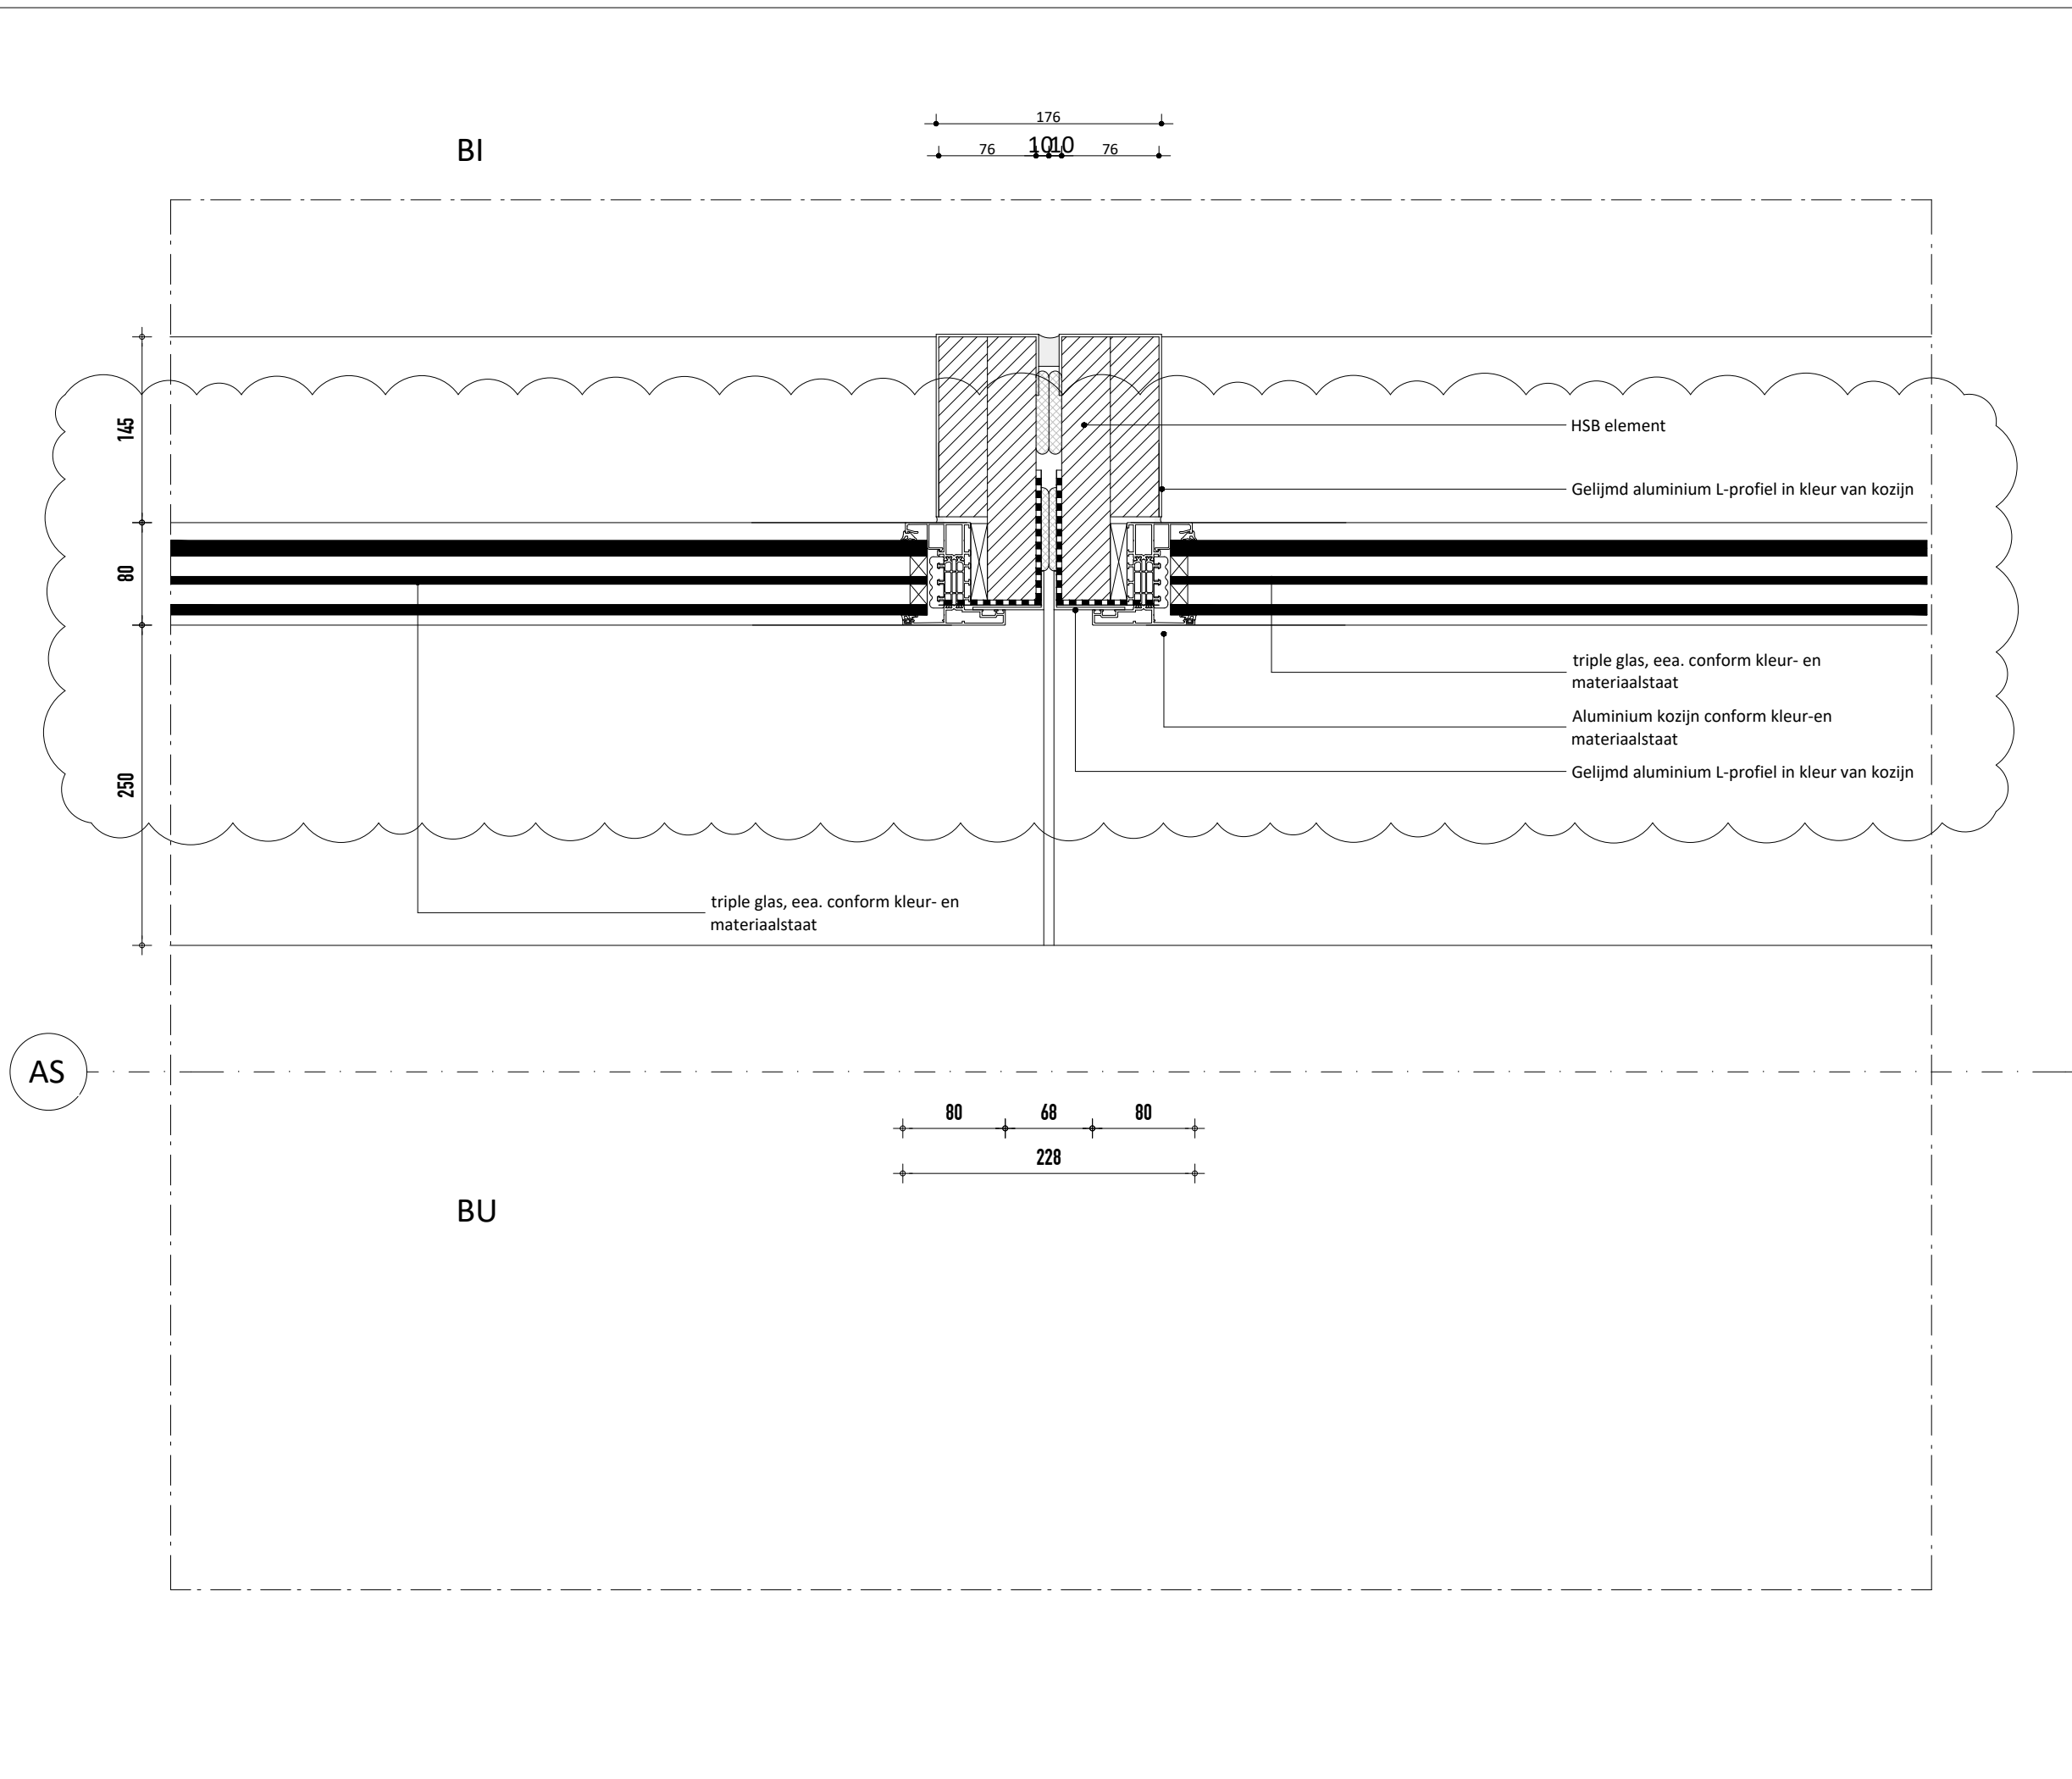

Blok A3

Schieblokken

plaats
Rotterdam

fase
Omgevingsvergunning

opdrachtgever
Schiestraat Ontwikkeling B.V.

schaal
1 : 5


formaat
A3


datum
04/09/2025

omschrijving
Principedetails

bladnummer
DO-400-V02 A

Achterklooster 7
3011 RA Rotterdam
+31 (0) 10 477 2860
www.mrvd.com

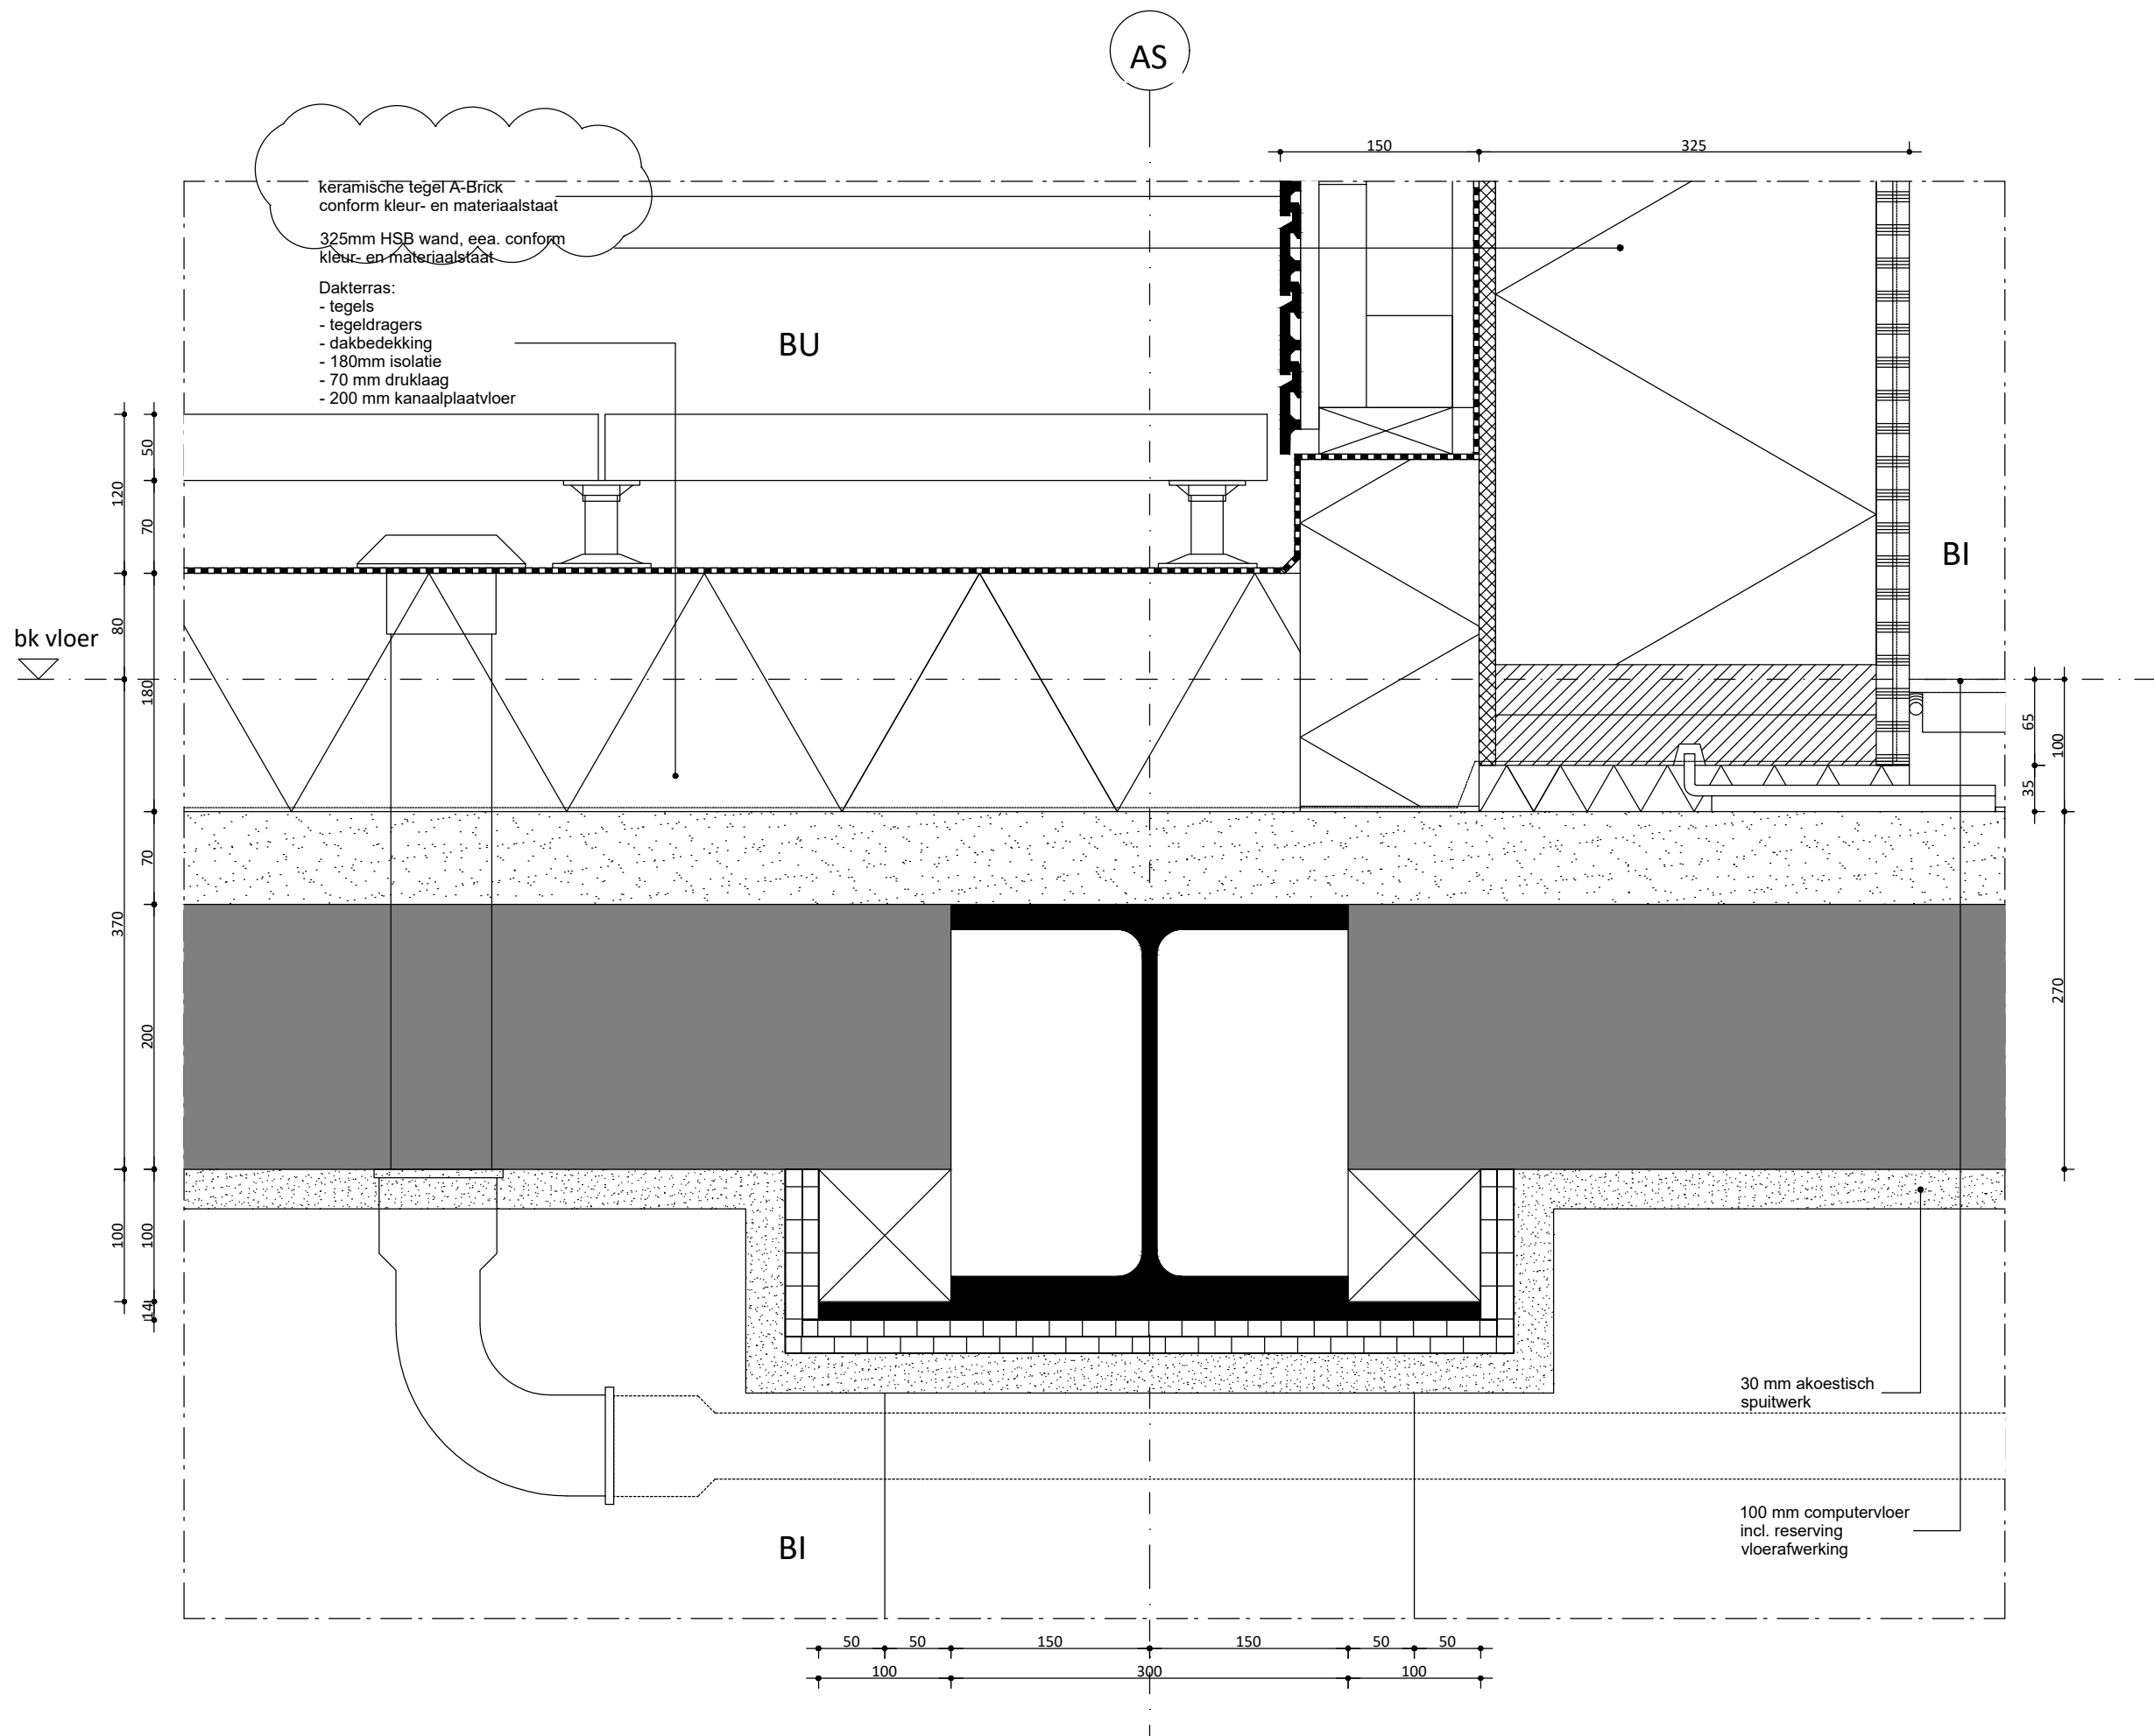

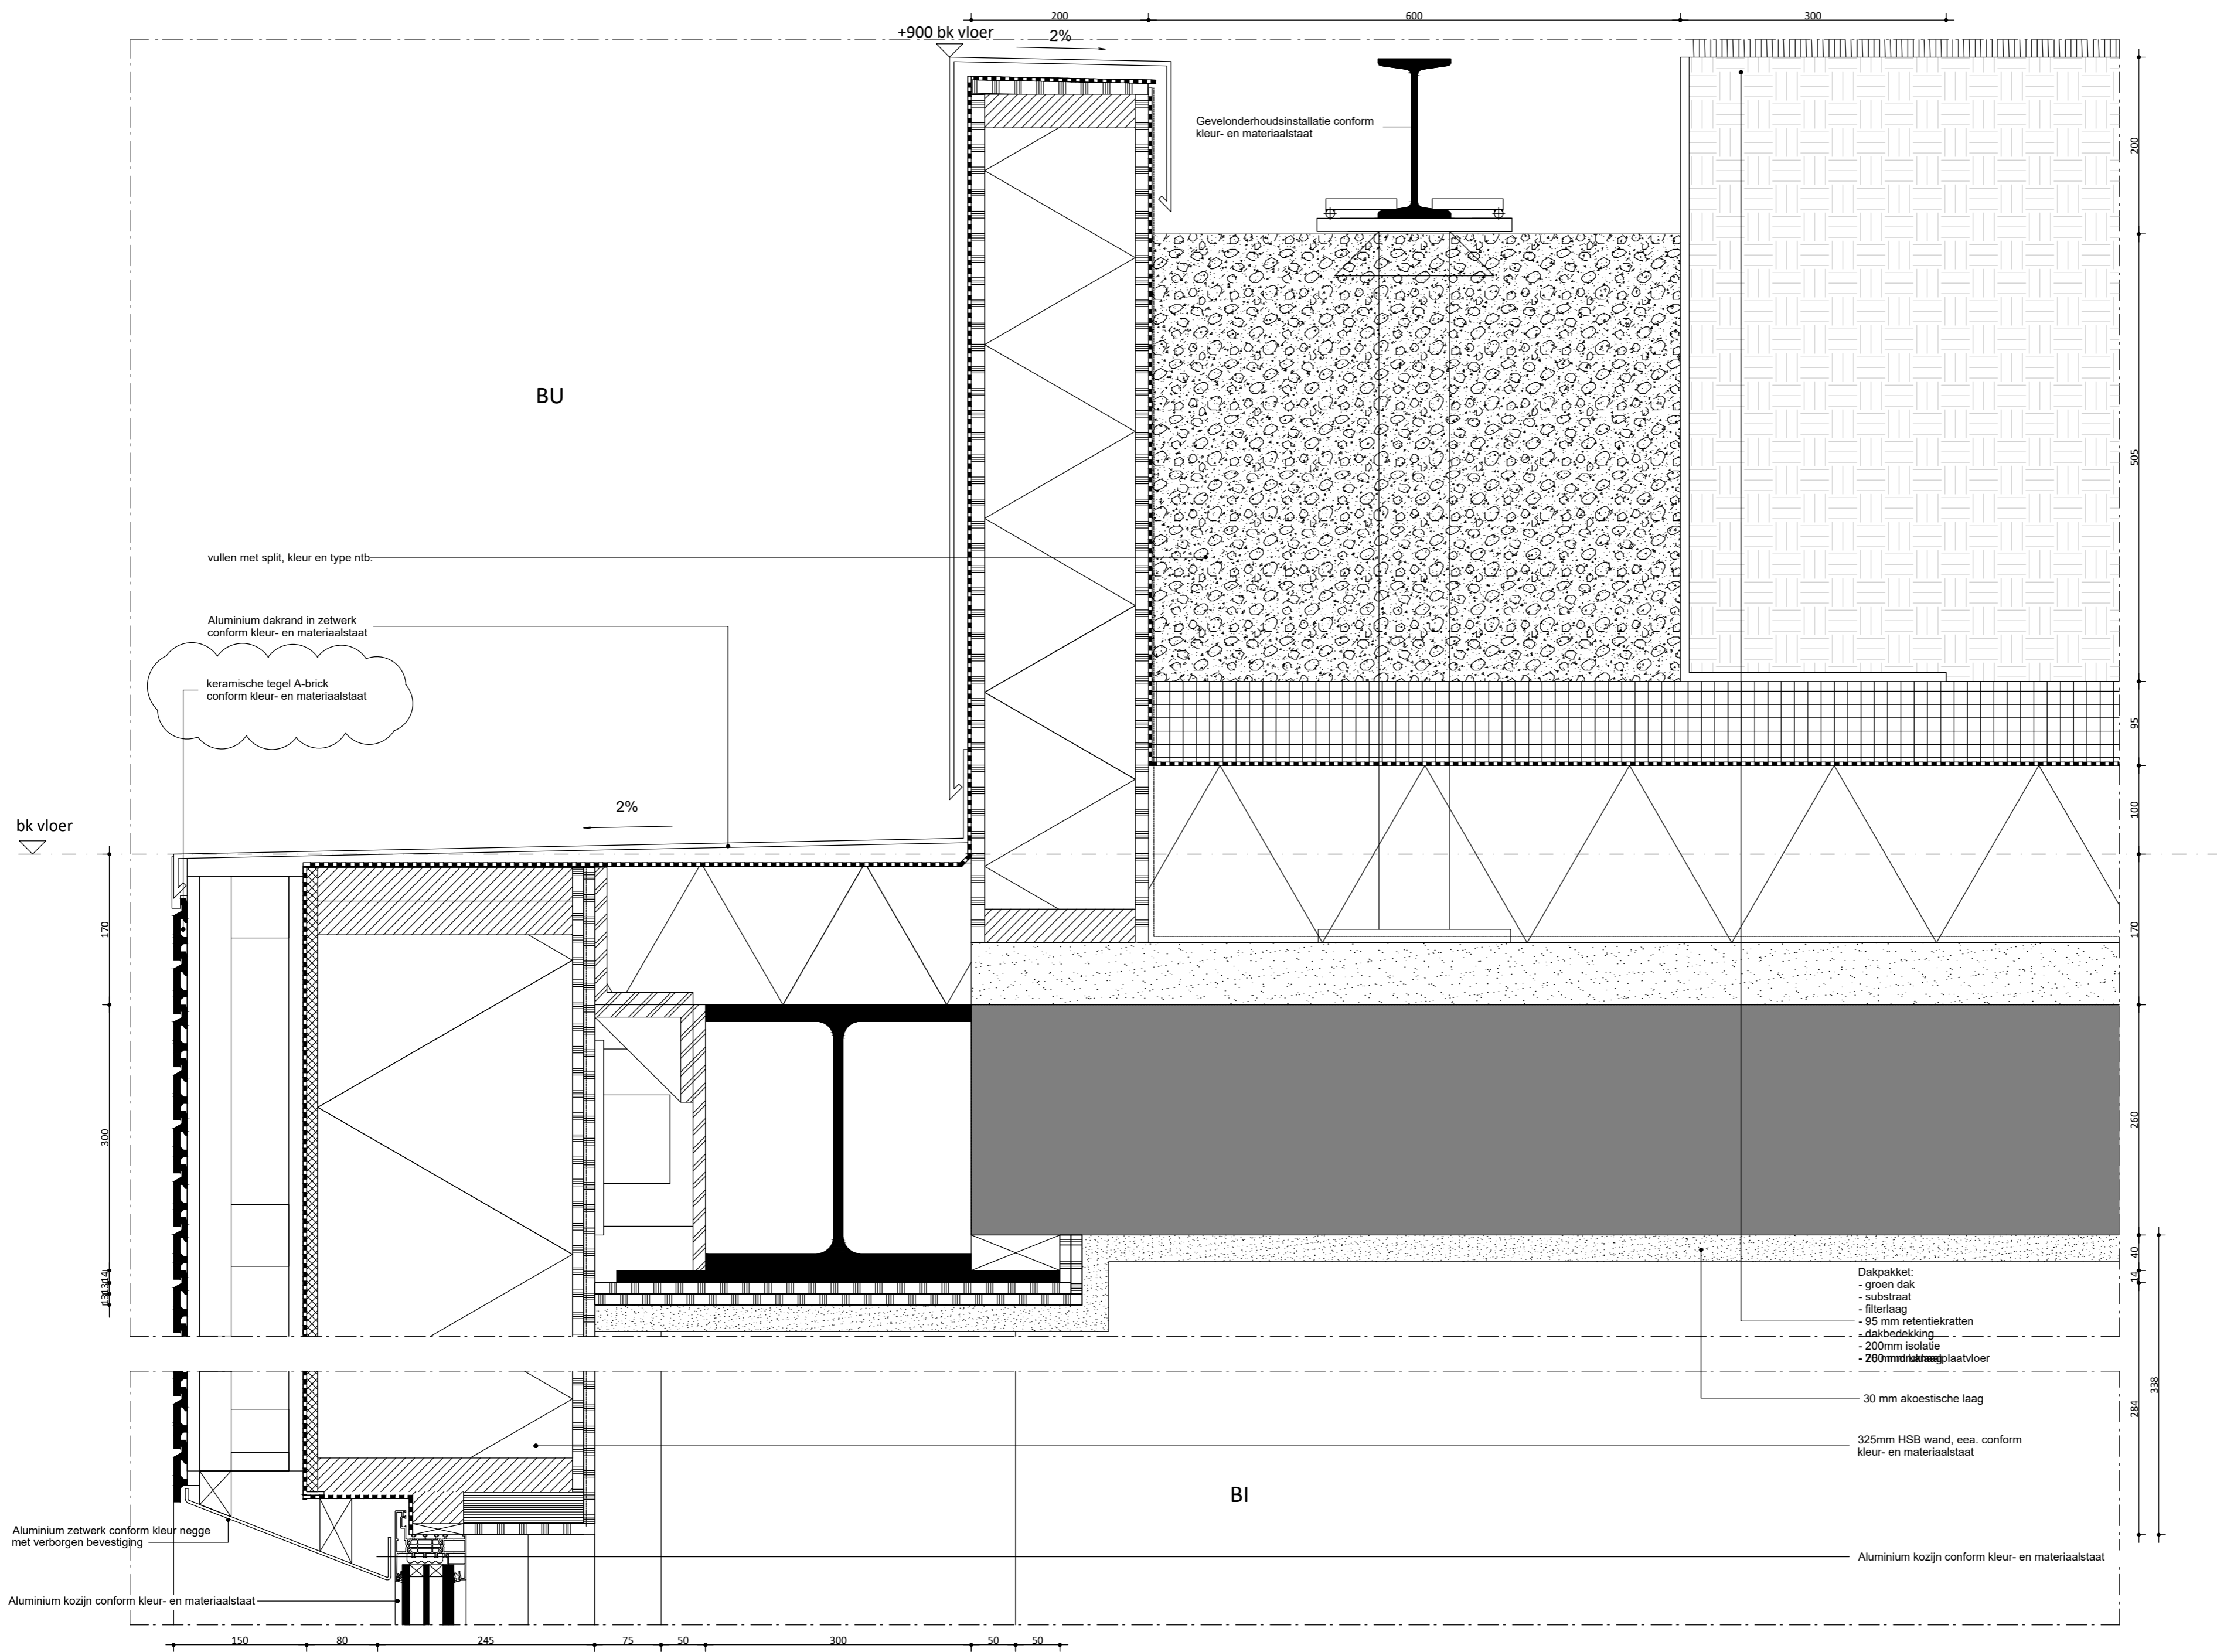

Blok A3

Schieblokken

plaats
Rotterdam

fase
Omgevingsvergunning

opdrachtgever
Schiestraat Ontwikkeling B.V.

schaal

1 : 5

formaat


A3

datum
04/09/2025

omschrijving
Principedetails

bladnummer
DO-400-V01.1 A

Achterklooster 7
3011 RA Rotterdam
+31 (0) 10 477 2860
www.mvrdv.com

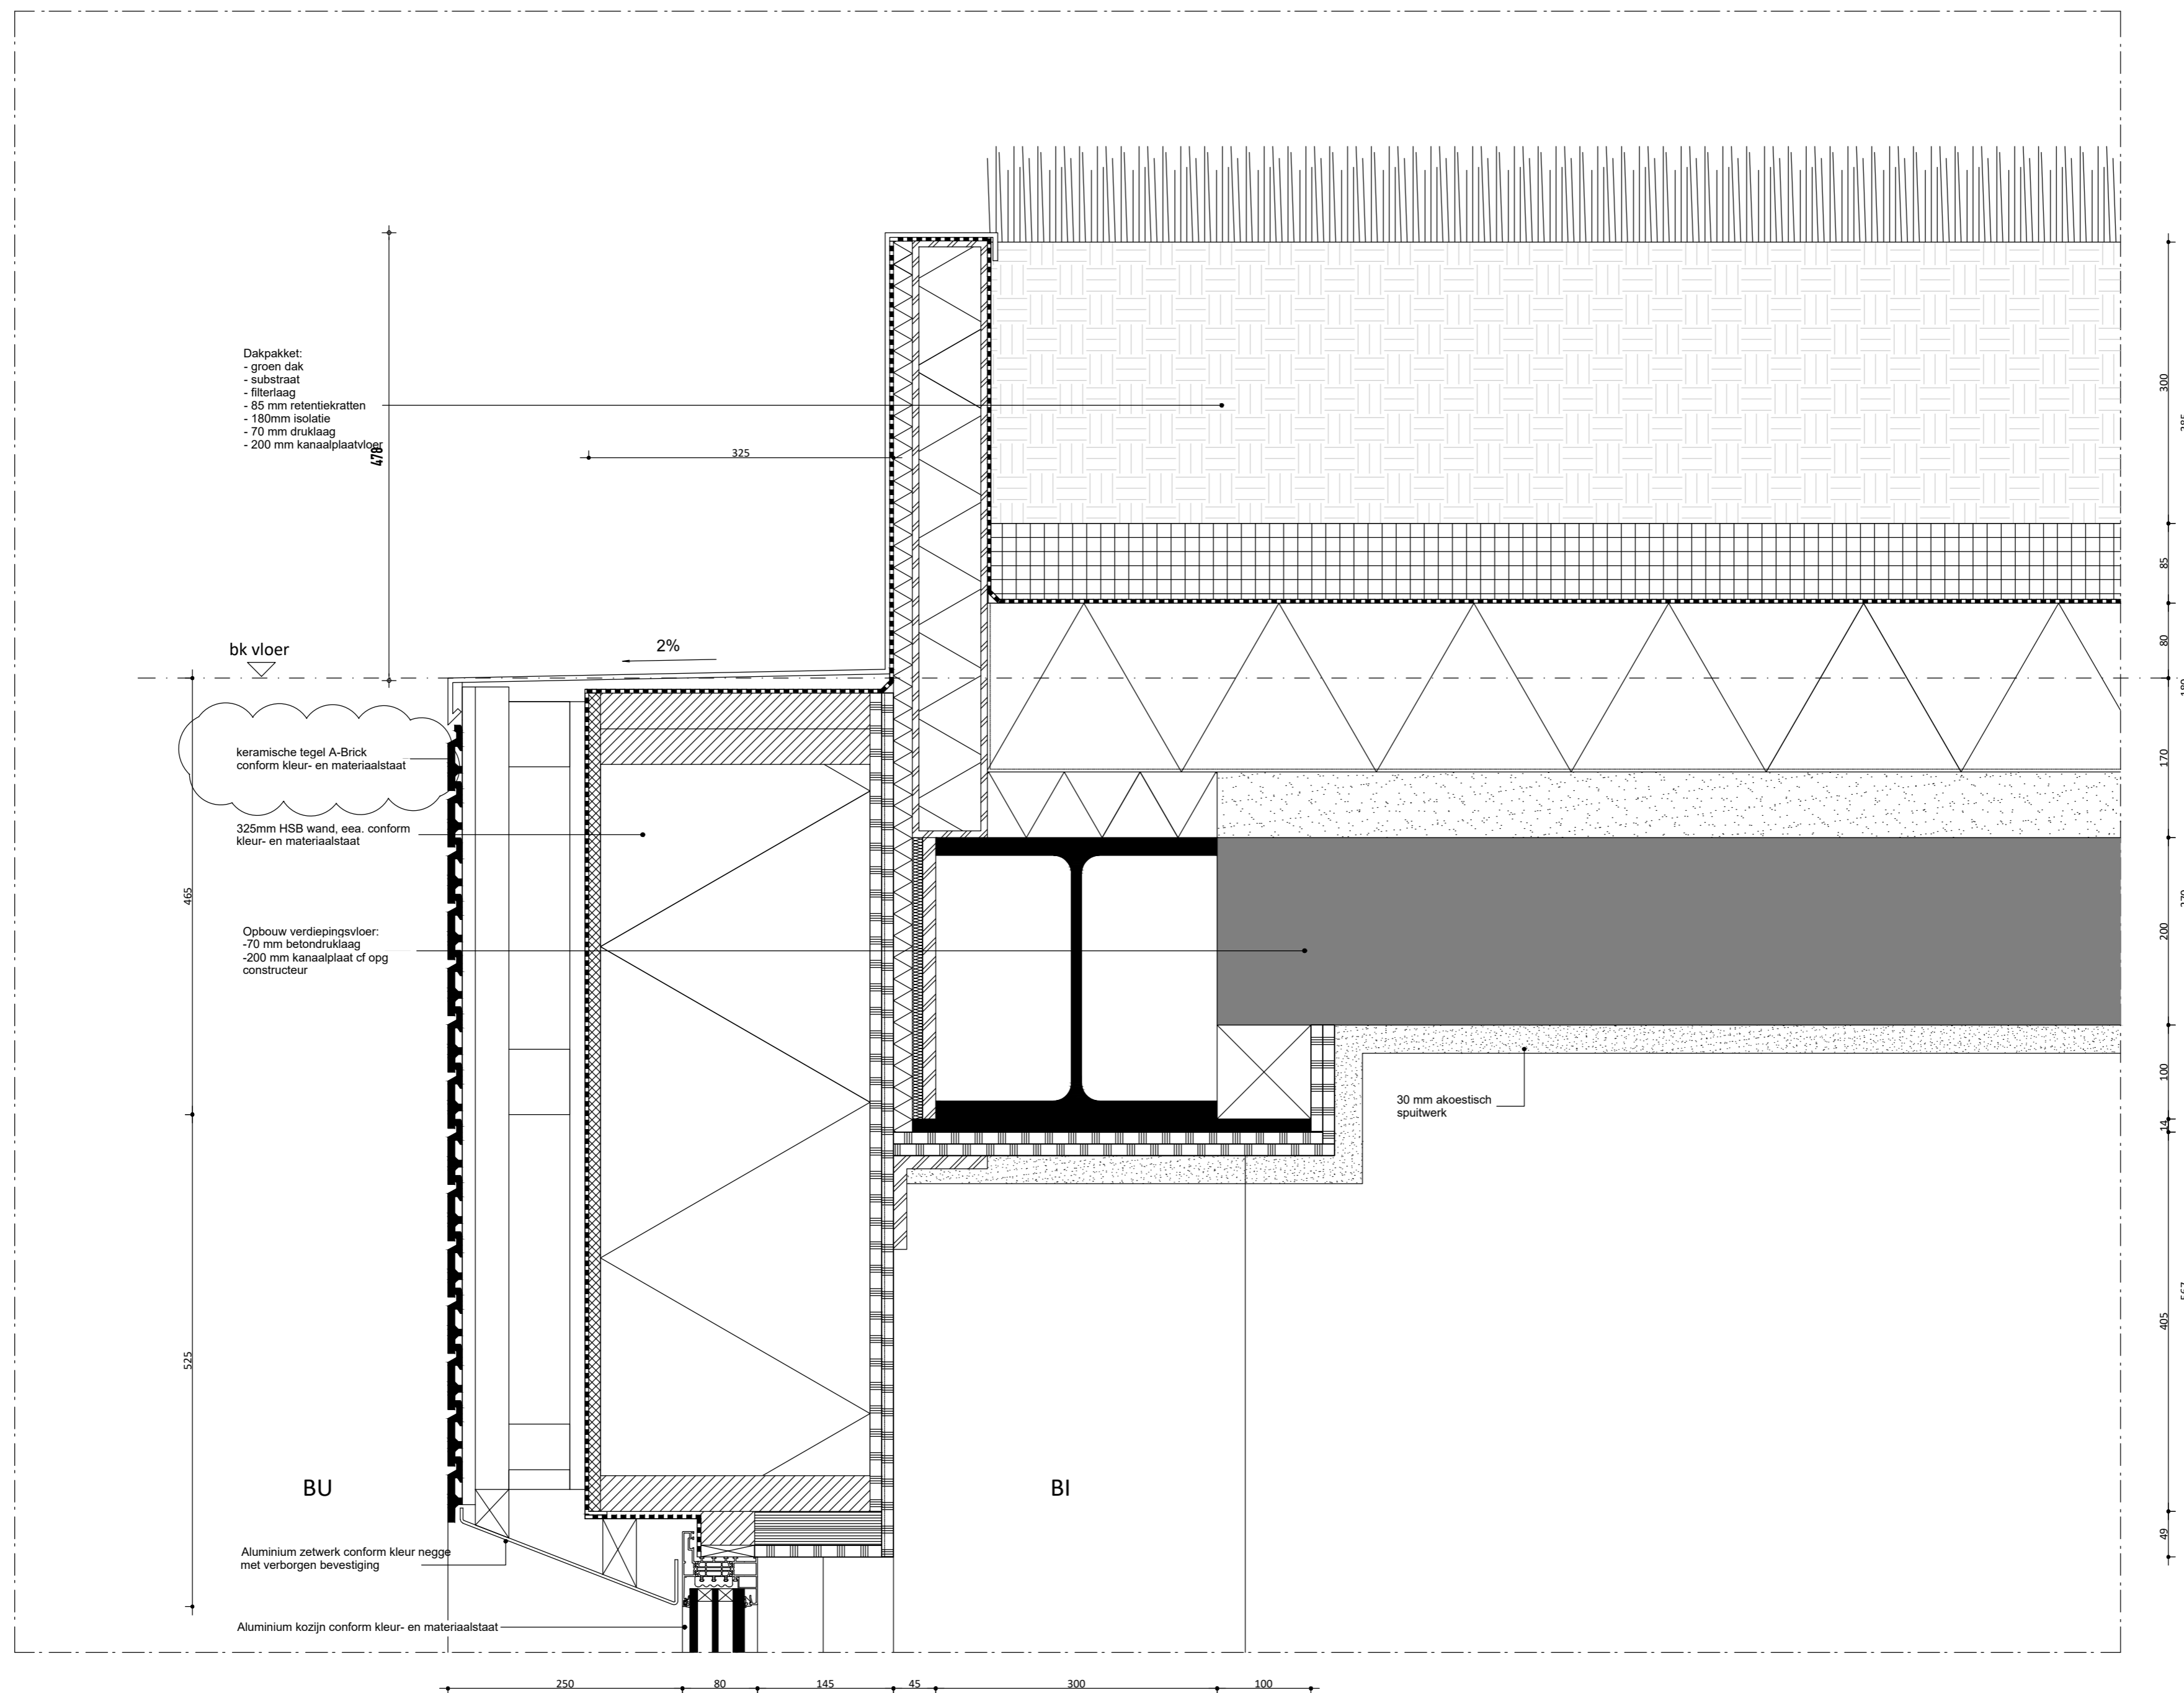

Blok A3

Schieblokken

plaats
Rotterdam

fase
Omgevingsvergunning

opdrachtgever
Schiestraat Ontwikkeling B.V.

schaal

1 : 5

formaat

A3

datum


04/09/2025

omschrijving

Principedetails

bladnummer
DO-400-V03.1 A

Achterklooster 7
 3011 RA Rotterdam
 +31 (0) 10 477 2860
 www.mrvd.com

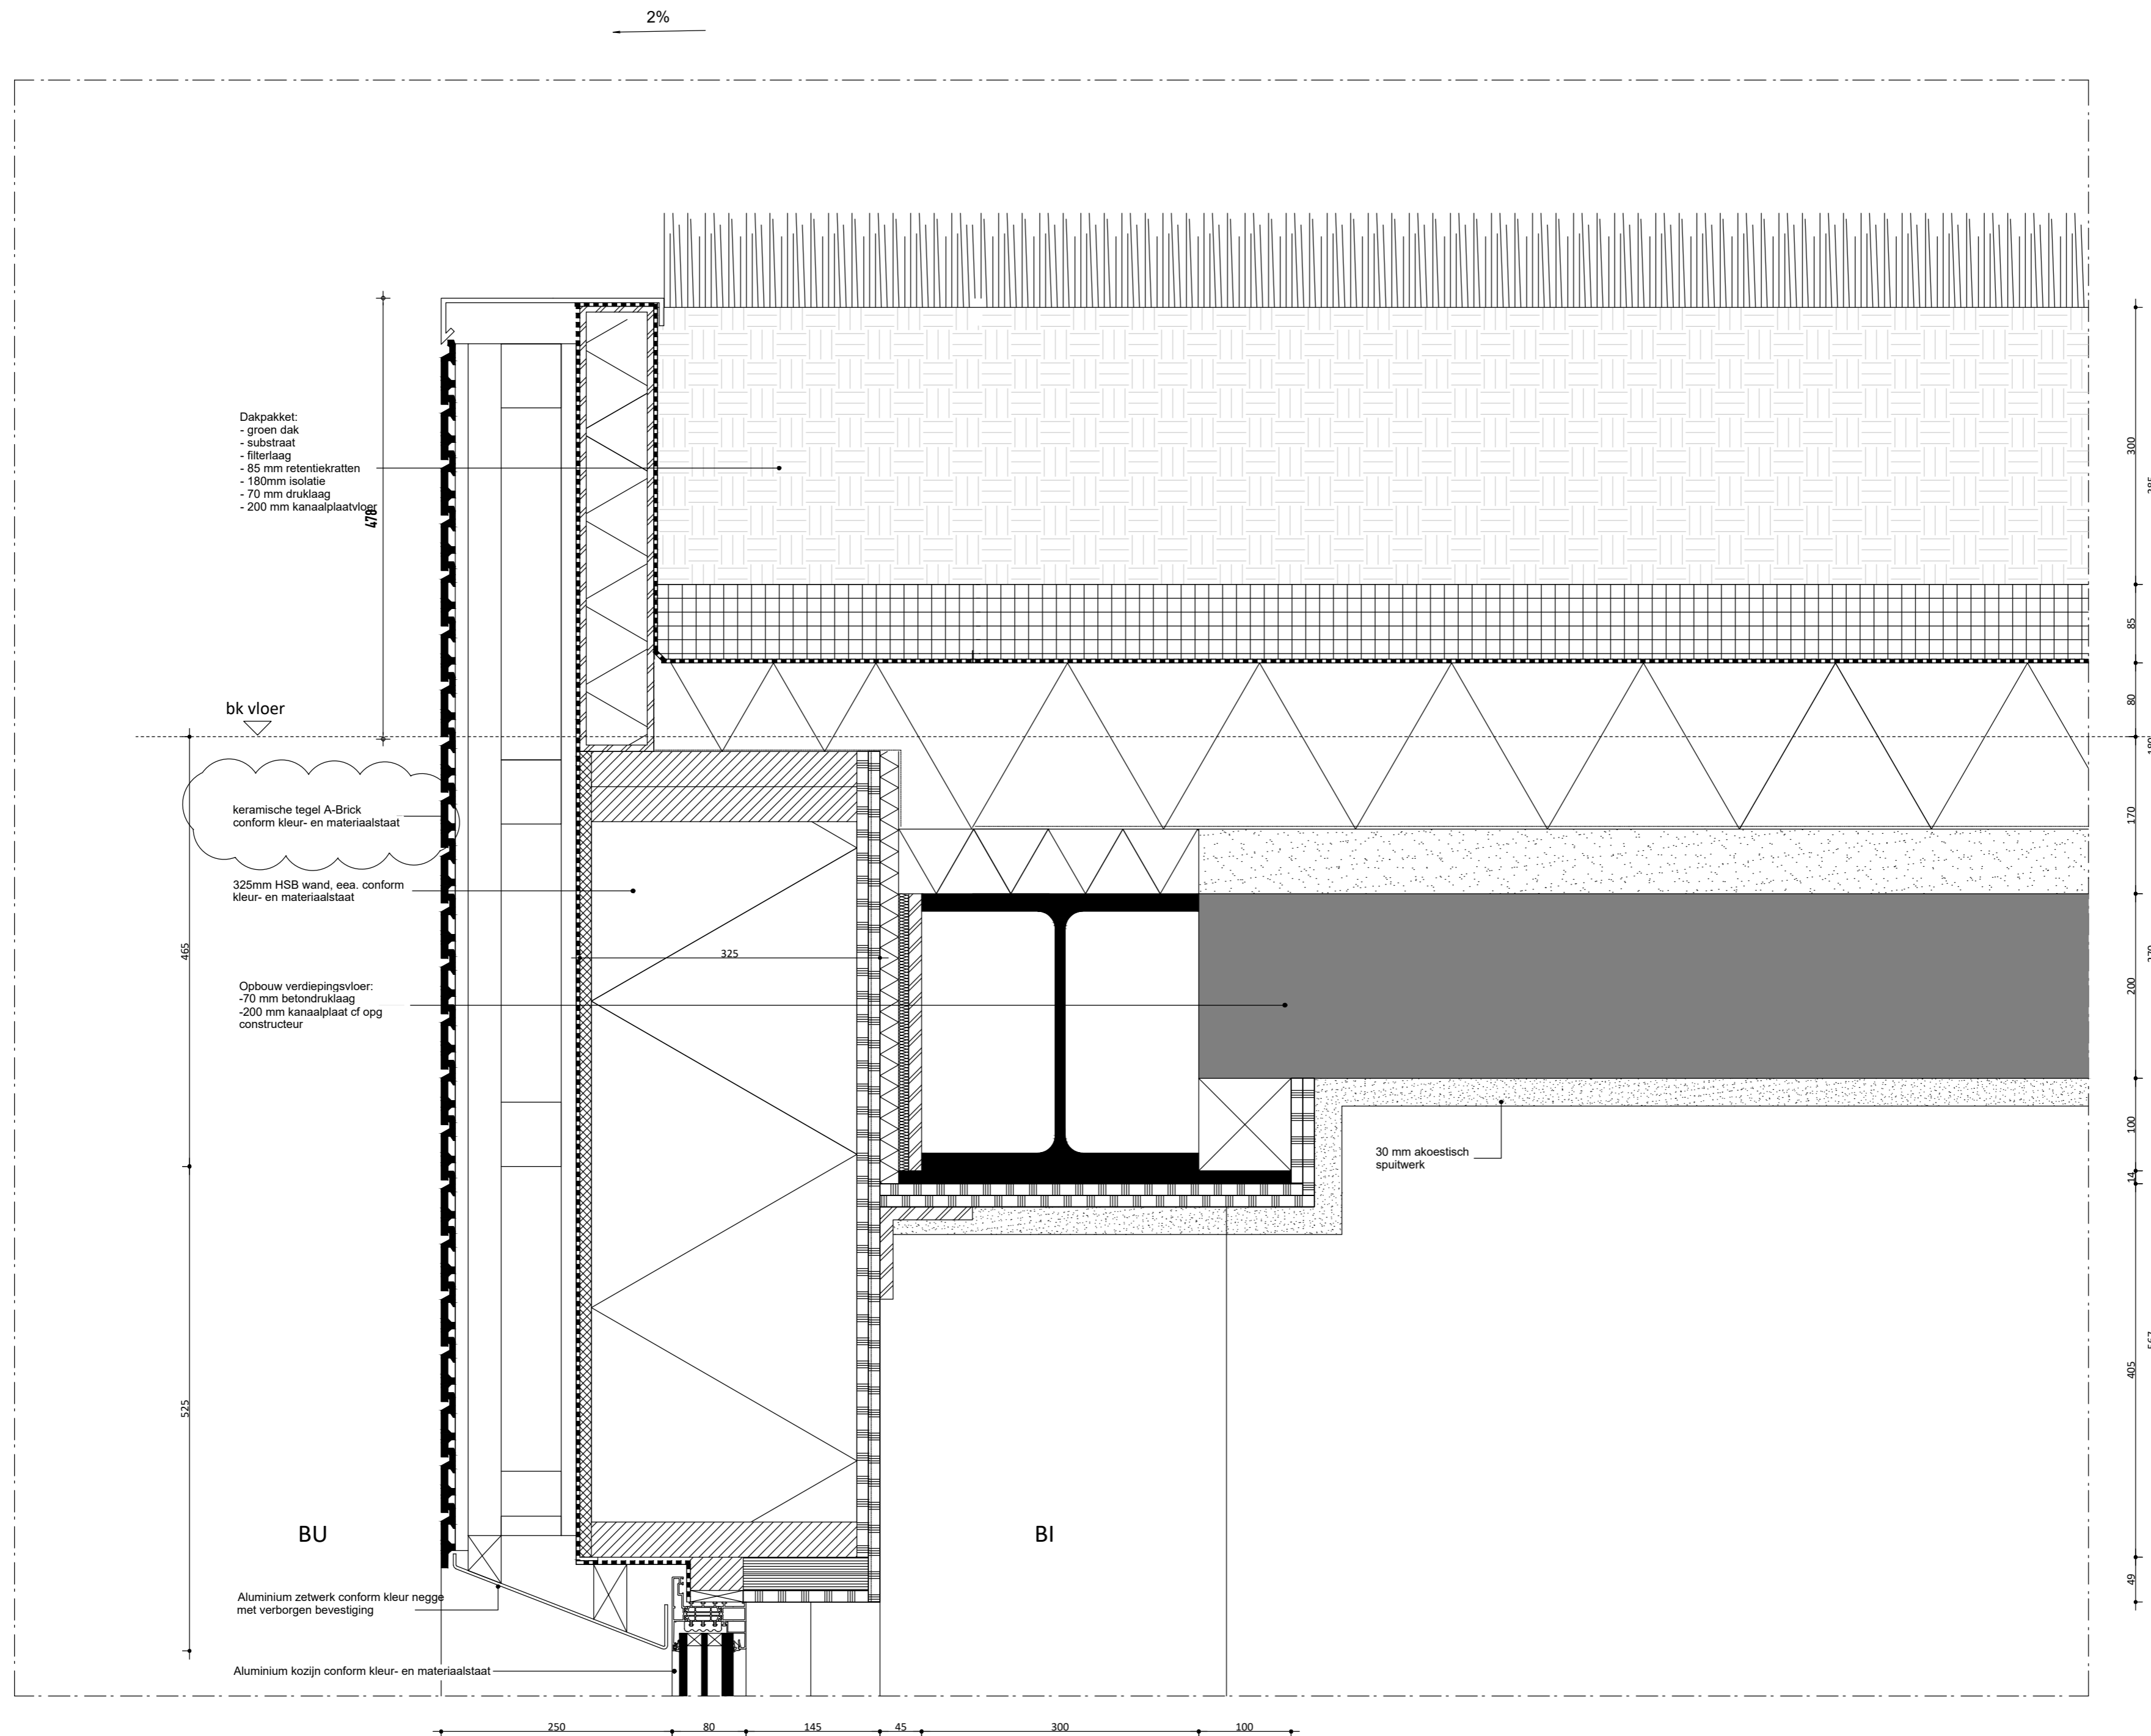

Blok A3

Schieblokken

plaats
Rotterdam

fase
Omgevingsvergunning

opdrachtgever
Schiestraat Ontwikkeling B.V.

schaal

1 : 5

formaat

A3

datum
04/09/2025

omschrijving
Principedetails

bladnummer
DO-400-V03.2 A

Achterklooster 7
3011 RA Rotterdam
+31 (0) 10 477 2860
www.mrvd.com

Blok A3

Schieblokken

plaats
Rotterdam

fase
Omgevingsvergunning

opdrachtgever
Schiestraat Ontwikkeling B.V.

schaal
1 : 5


formaat
A3

datum
22/11/2024

omschrijving
Principedetails

bladnummer
DO-400-V08

Achterklooster 7
3011 RA Rotterdam
+31 (0) 10 477 2860
www.mrvd.com

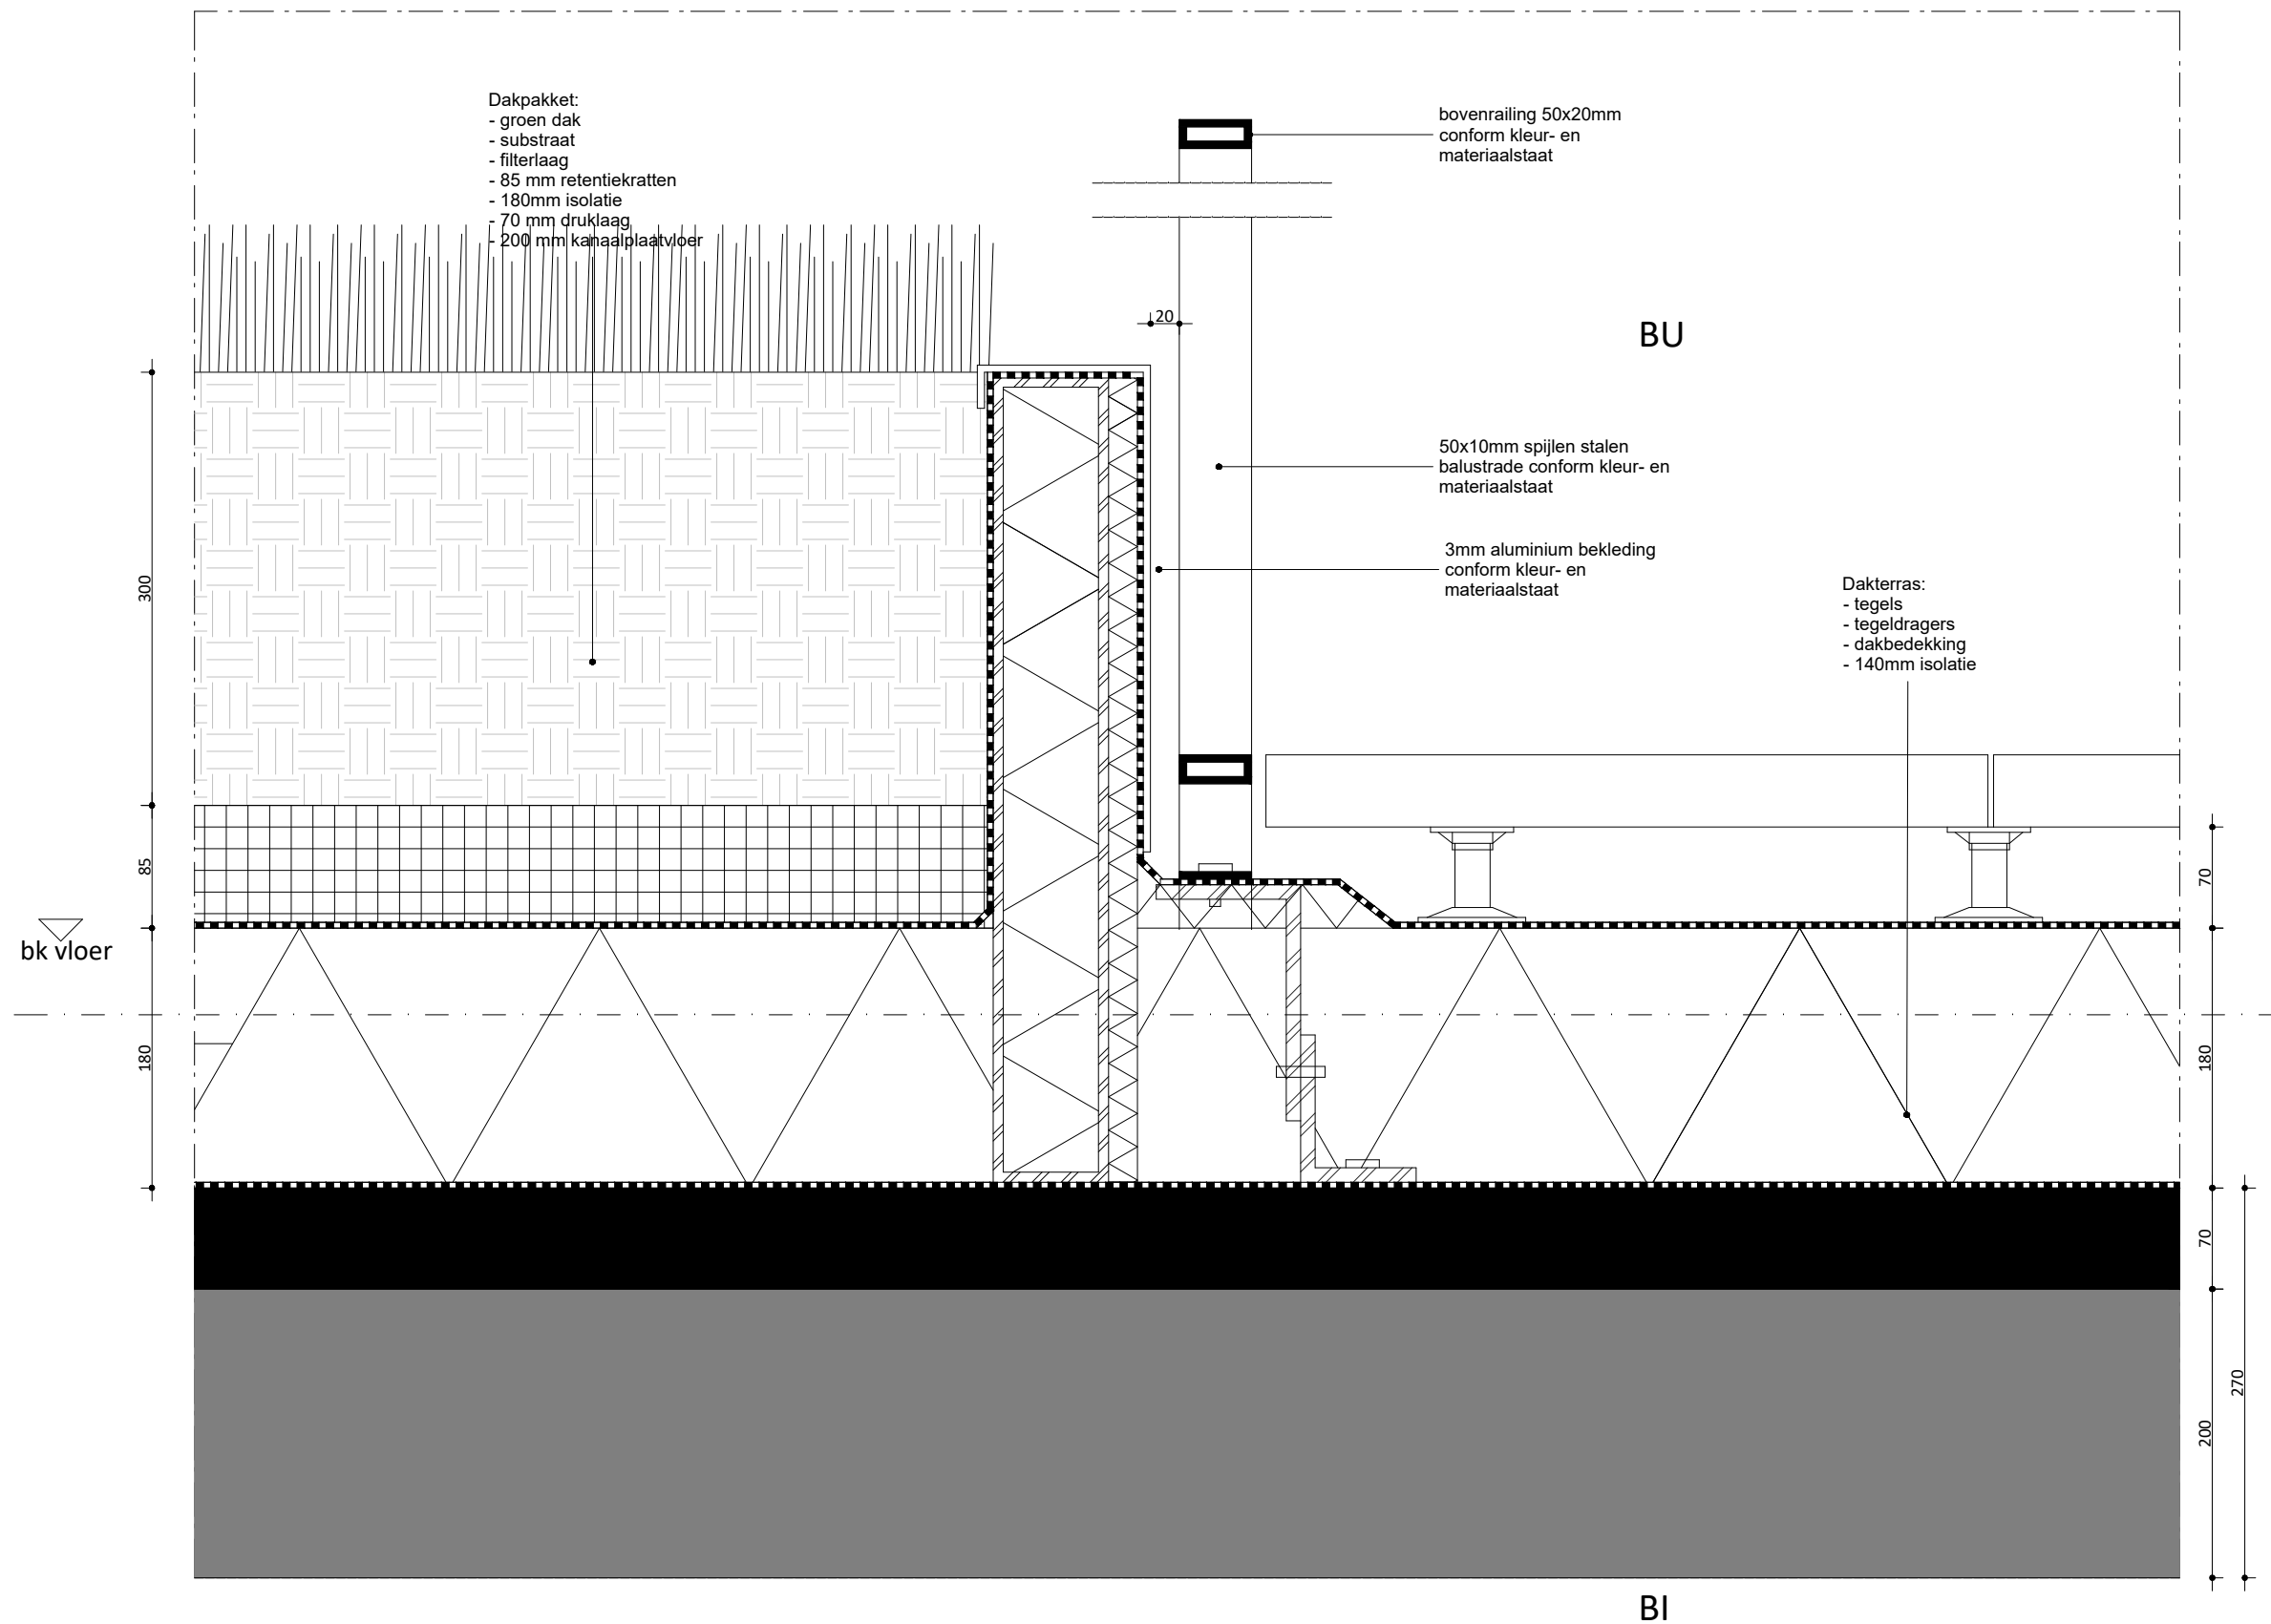

Blok B1

Schieblokken

plaats
Rotterdam

fase
Omgevingsvergunning

opdrachtgever
Schiestraat Ontwikkeling B.V.

schaal
1 : 5

formaat
A3


datum
22/11/2024

omschrijving
Principedetails


bladnummer
DO-400-H04 B

Achterklooster 7
3011 RA Rotterdam
+31 (0) 10 477 2860
www.mrvd.com

AS

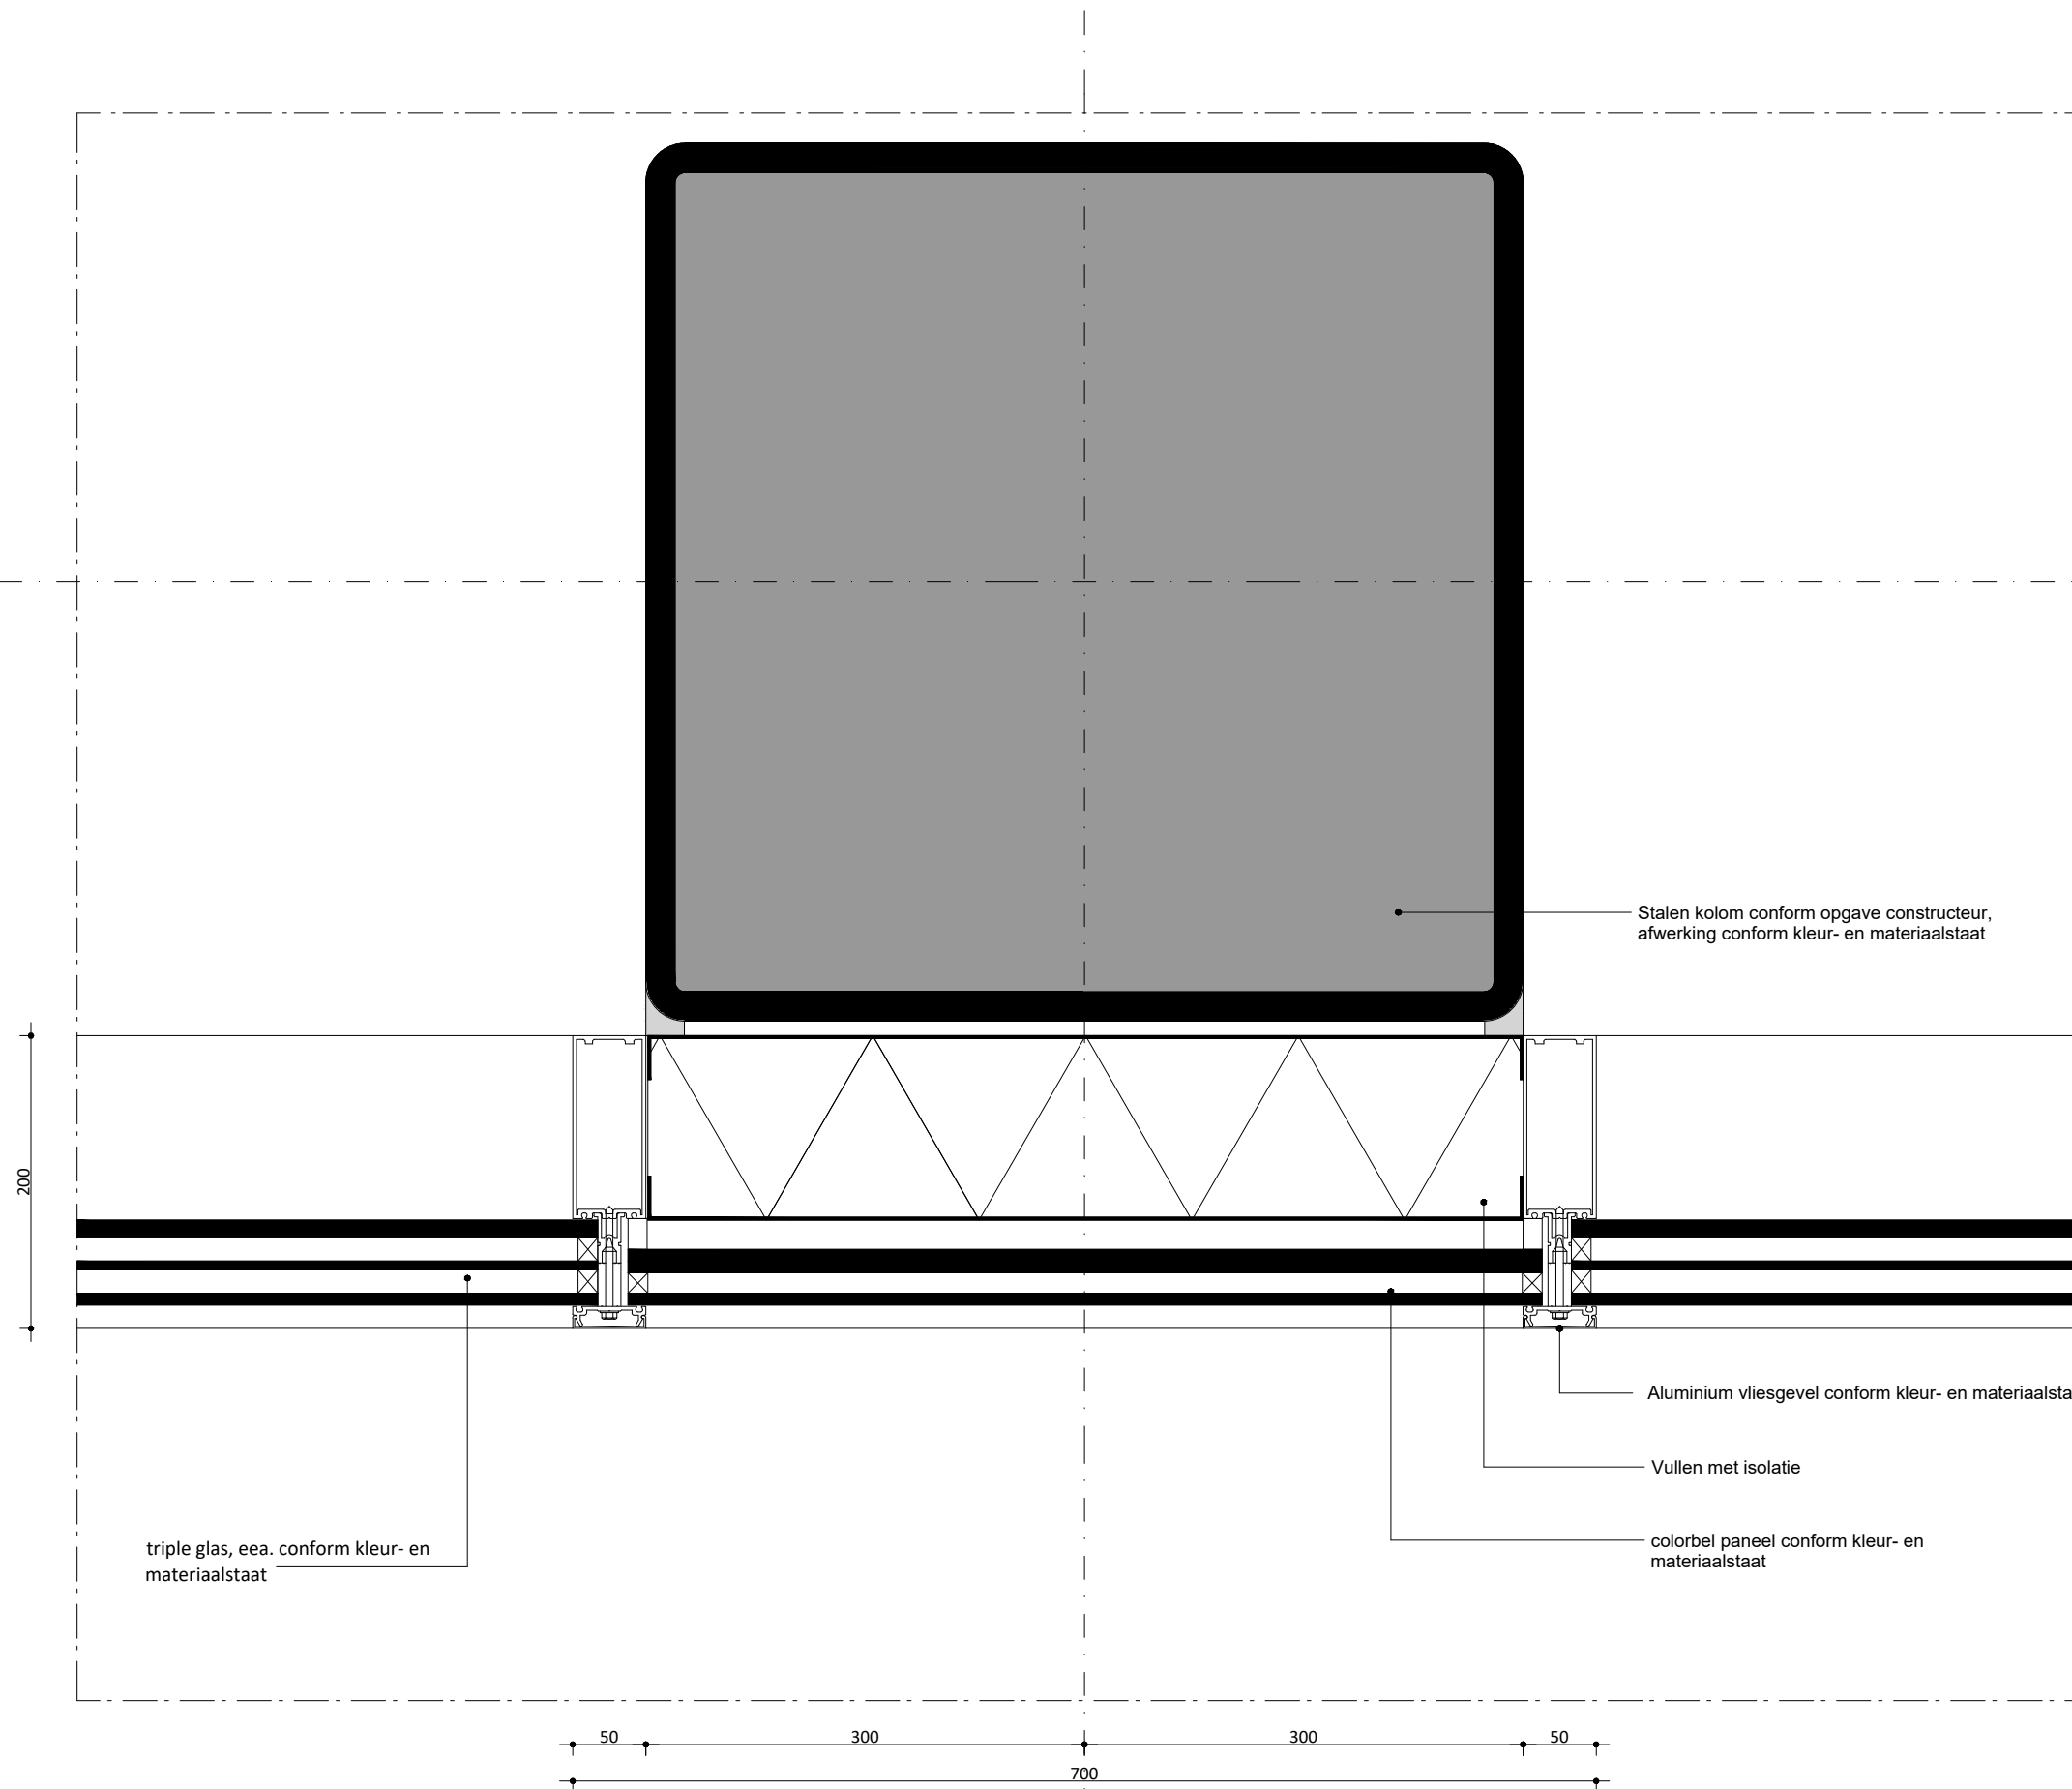

AS

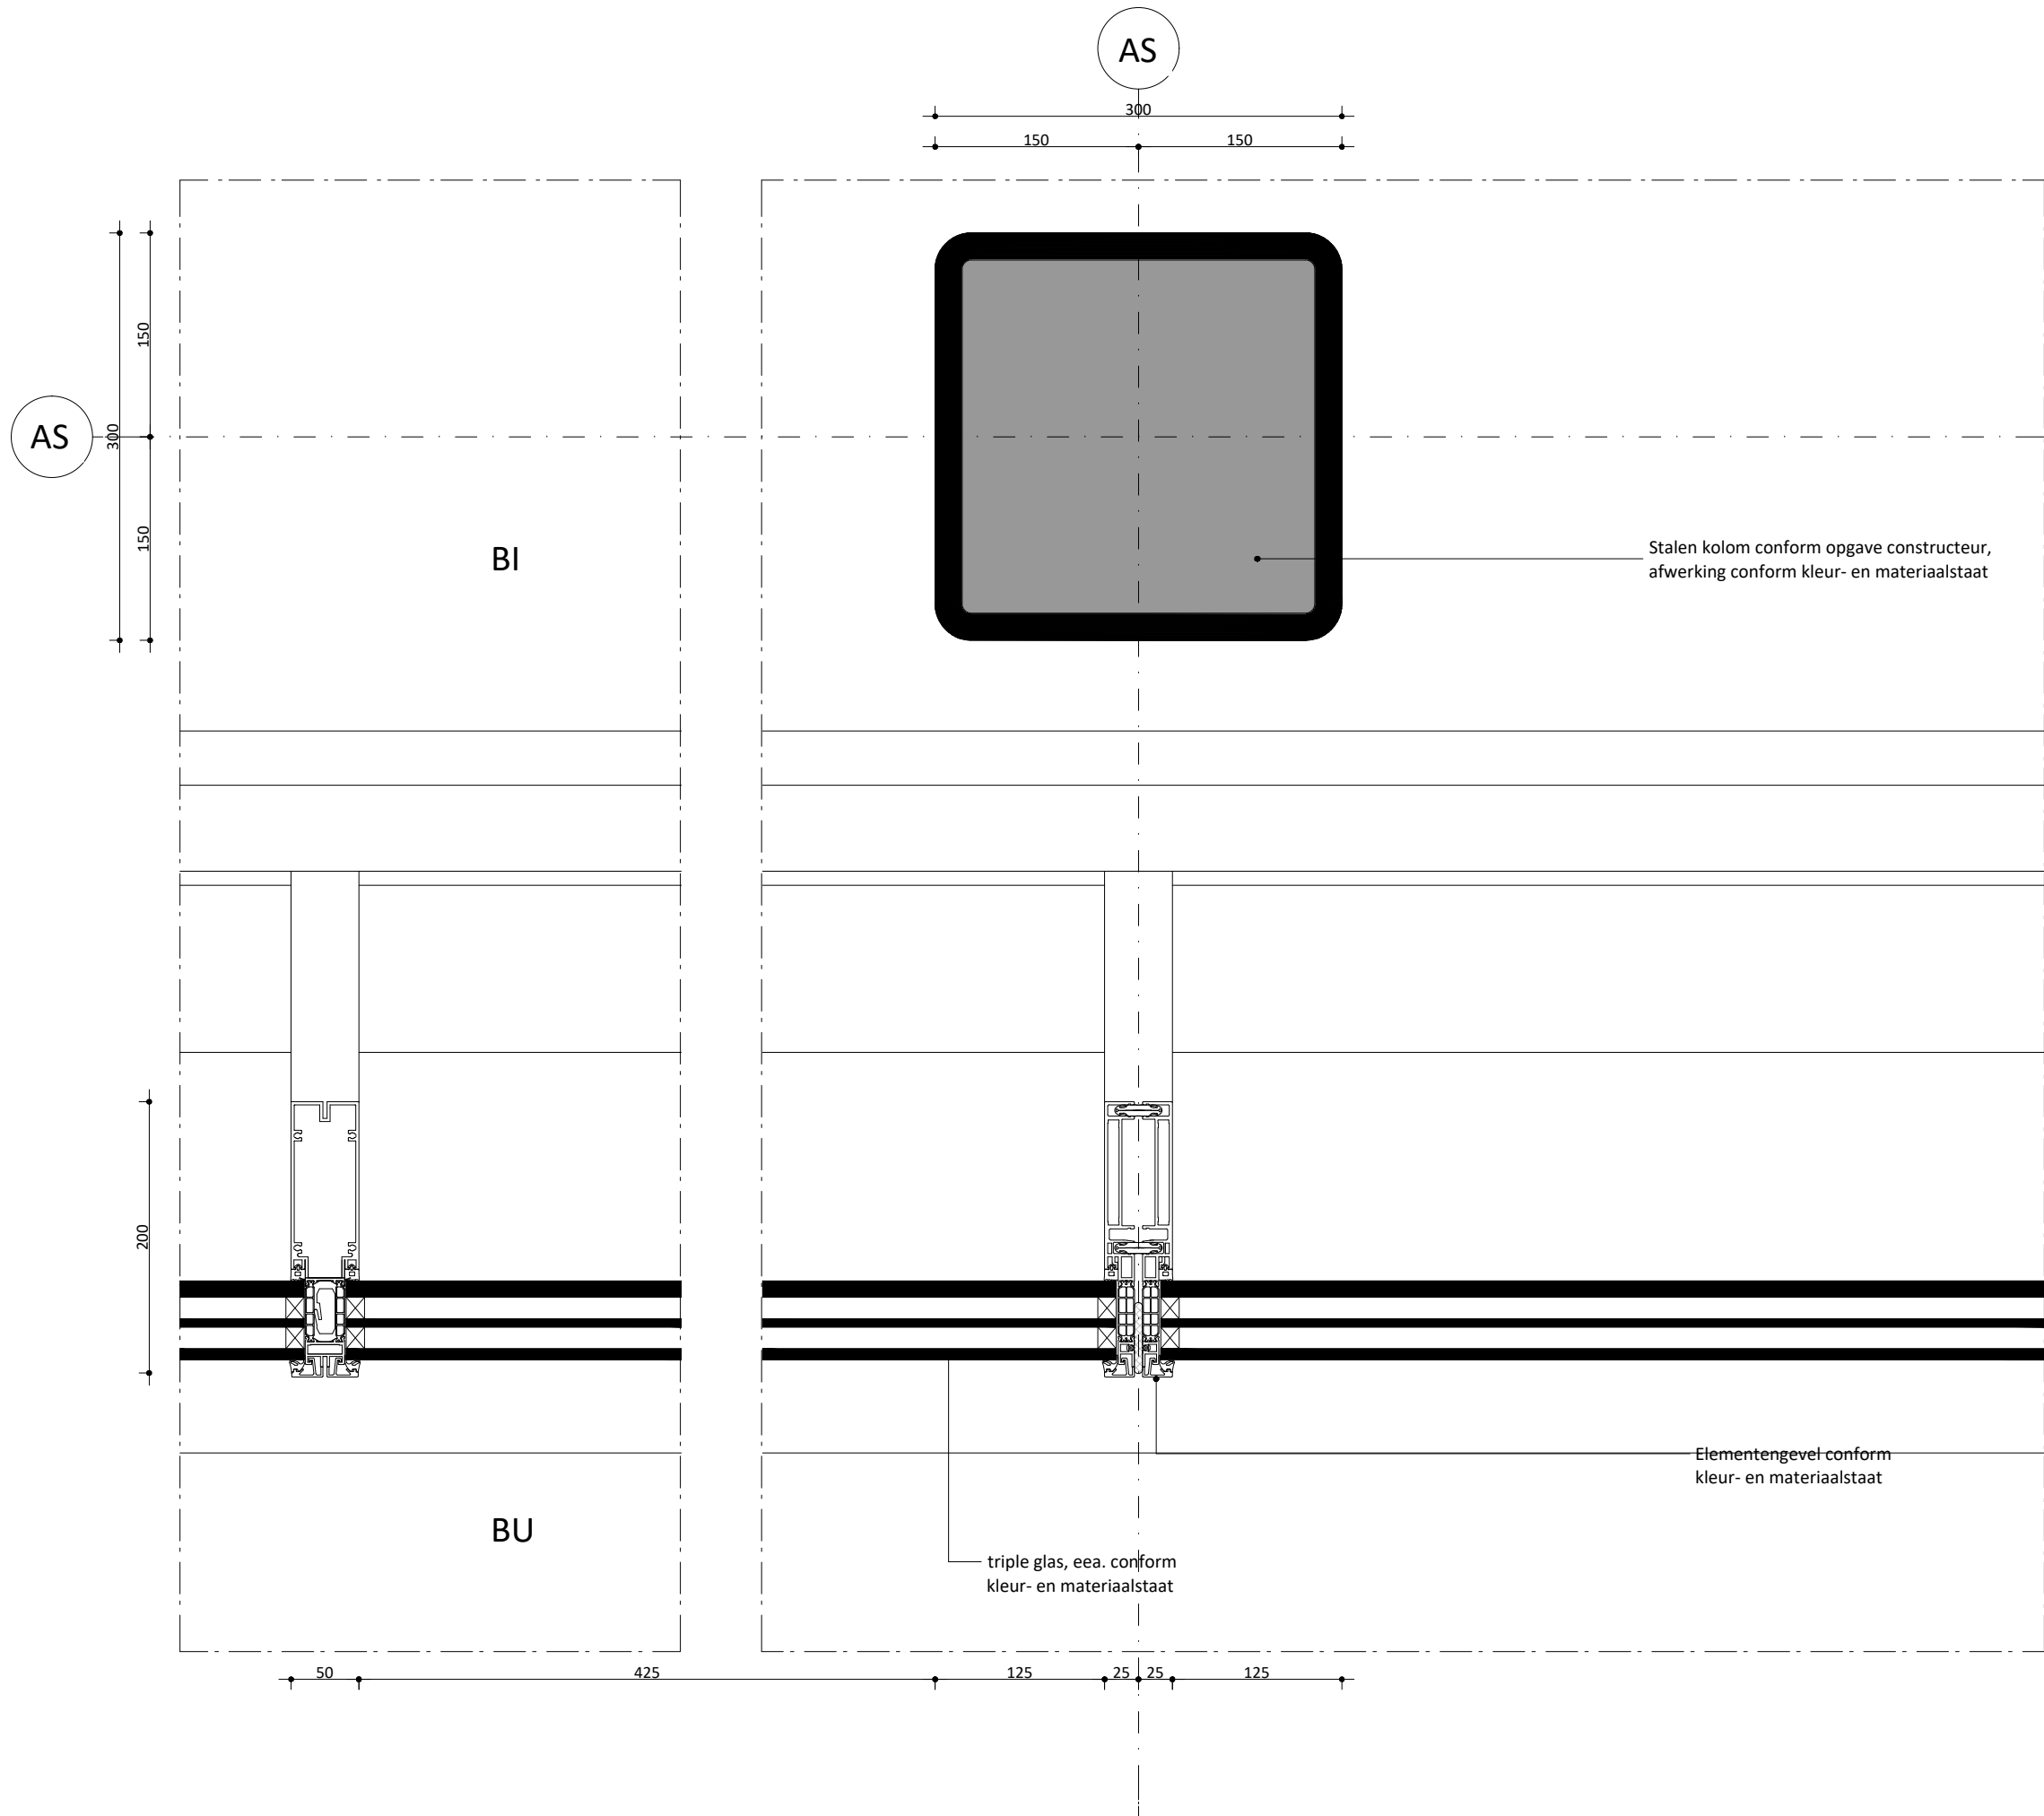

Blok B2

Schieblokken

plaats
Rotterdam

fase
Omgevingsvergunning

opdrachtgever
Schiestraat Ontwikkeling B.V.

schaal
1 : 5

formaat
A3

datum
22/11/2024

omschrijving
Principedetails

bladnummer
DO-400-H03 B

Achterklooster 7
3011 RA Rotterdam
+31 (0) 10 477 2860
www.mrvd.com

Blok B2

Schieblokken

plaats
Rotterdam

fase
Omgevingsvergunning

opdrachtgever
Schiestraat Ontwikkeling B.V.

schaal
1 : 5


formaat
A3

datum
22/11/2024

omschrijving
Principedetails

bladnummer
DO-400-V06.01 B

Achterklooster 7
3011 RA Rotterdam
+31 (0) 10 477 2860
www.mrvd.com

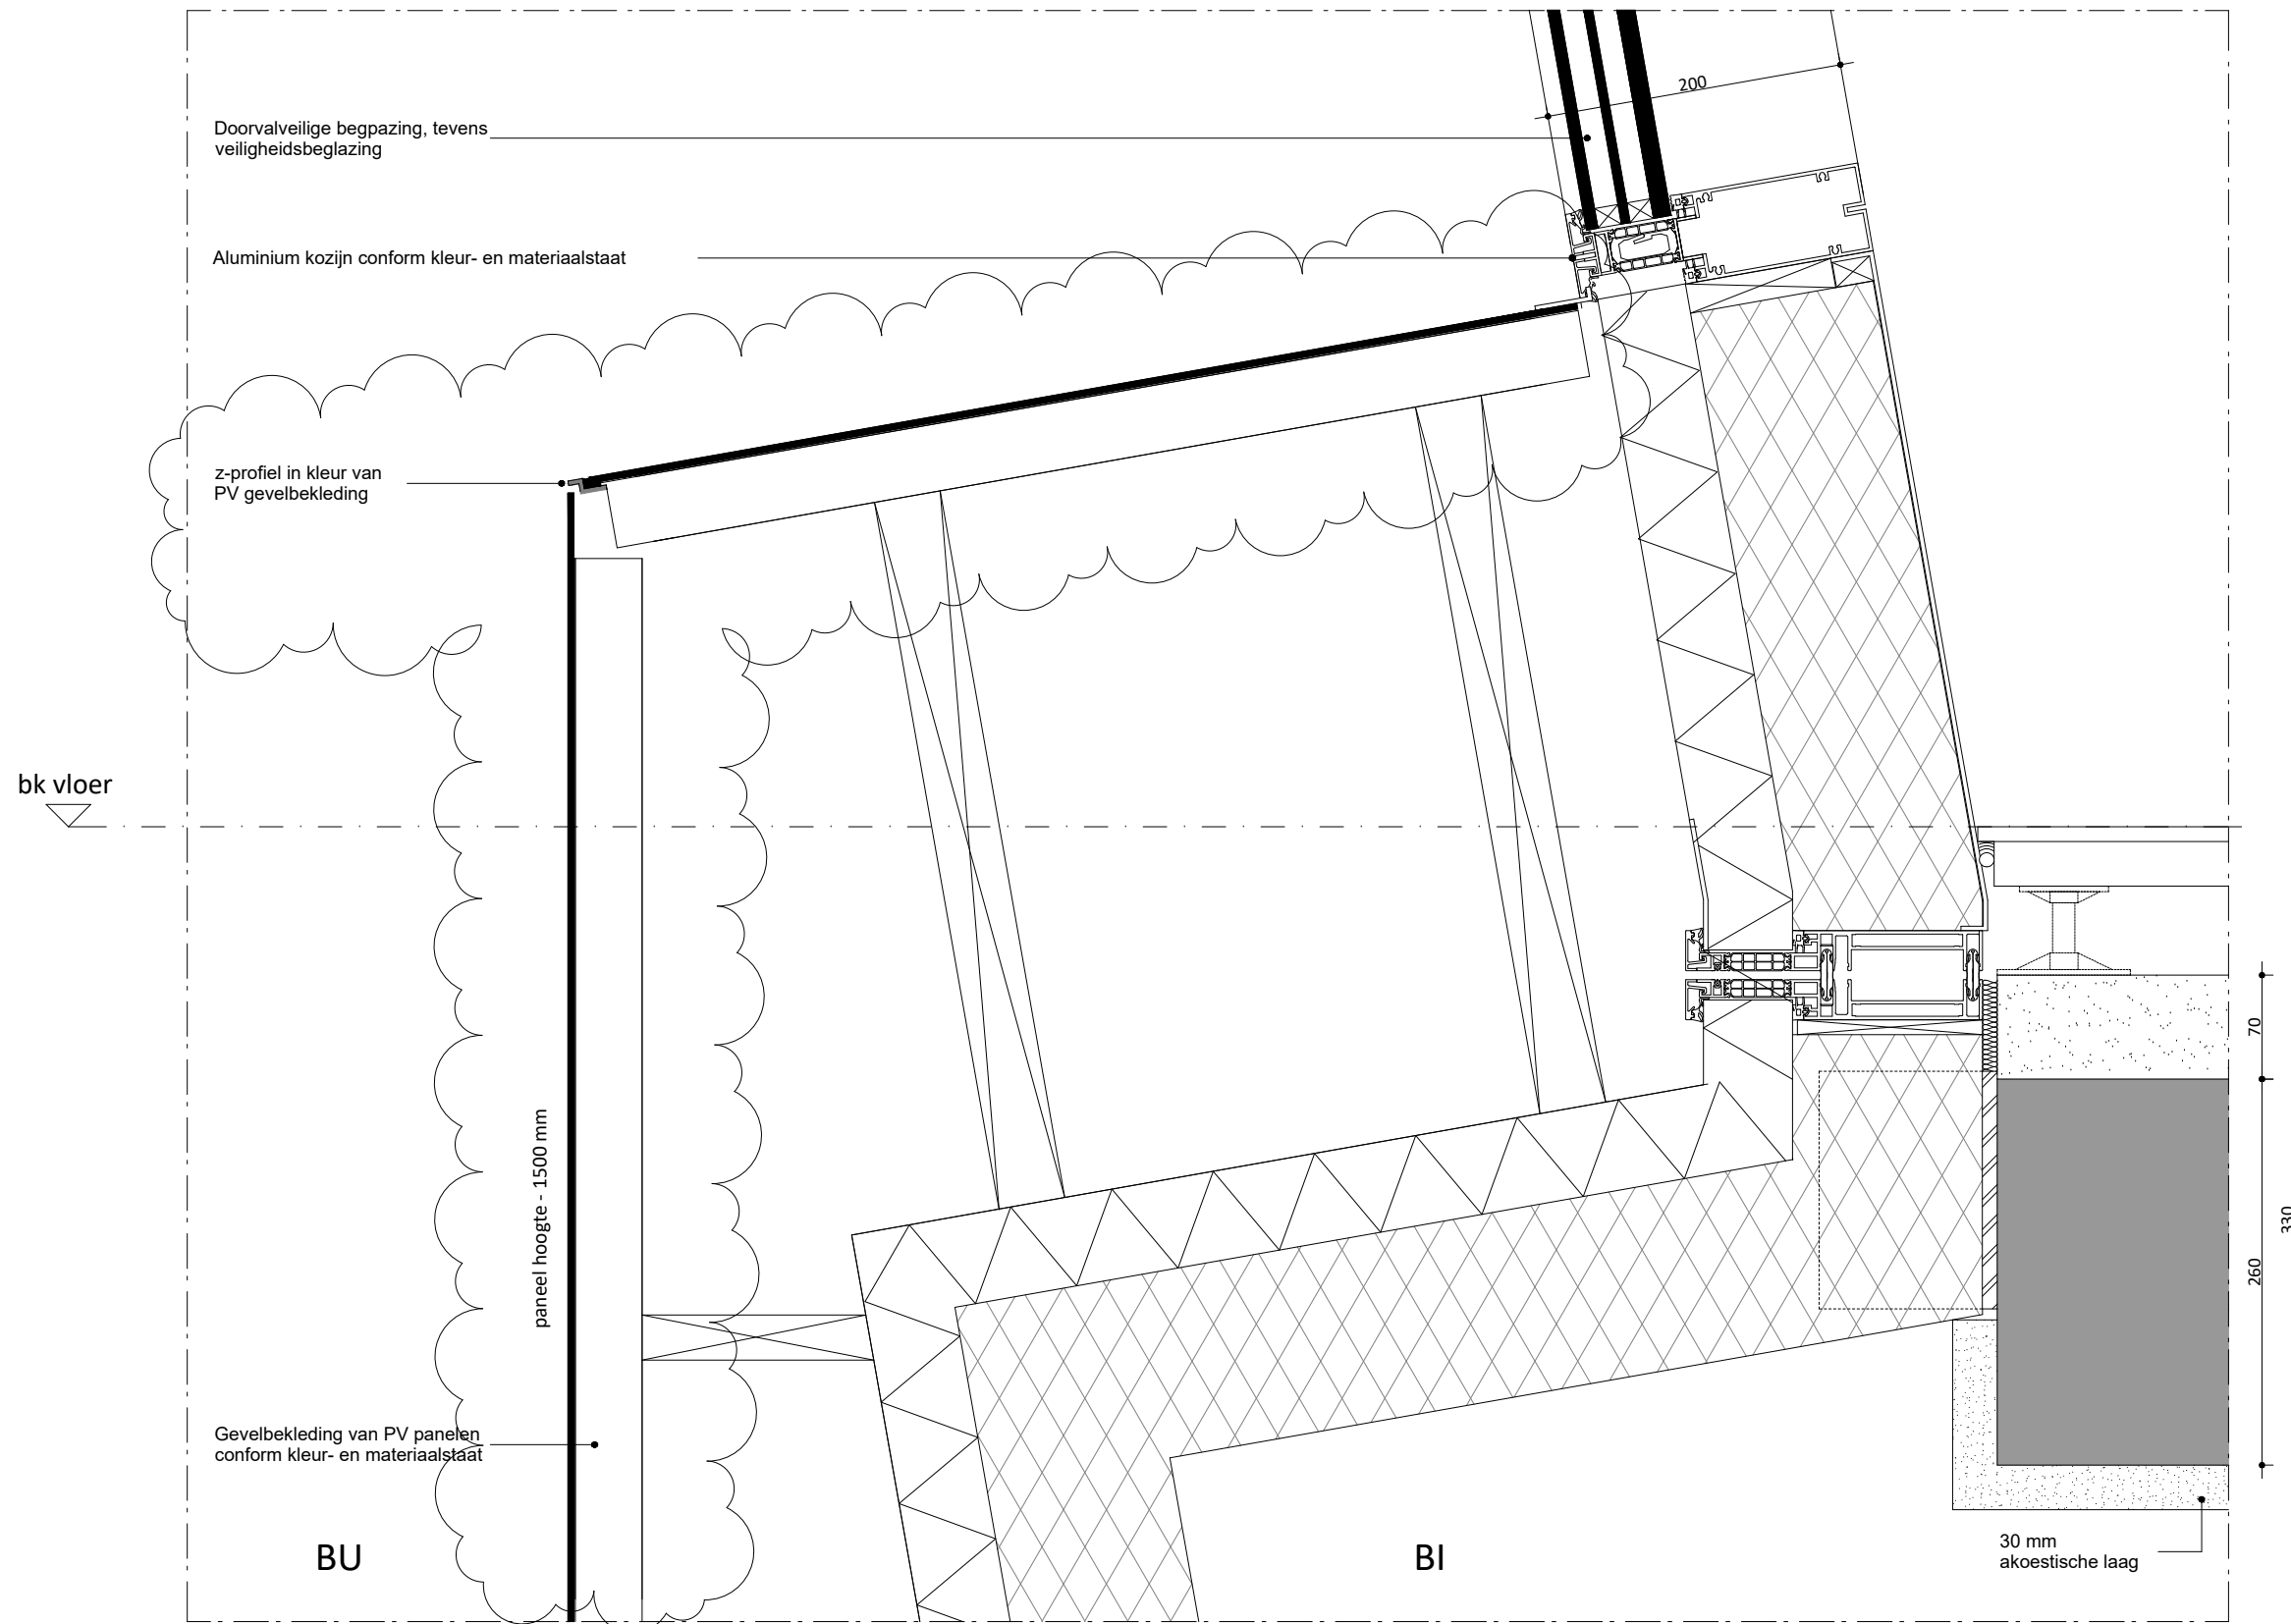

Blok B2

Schieblokken

plaats
Rotterdam

fase
Omgevingsvergunning

opdrachtgever
Schiestraat Ontwikkeling B.V.

schaal
1 : 5


formaat
A3

datum
22/11/2024

omschrijving
Principedetails

bladnummer
DO-400-V06.02 B

Achterklooster 7
3011 RA Rotterdam
+31 (0) 10 477 2860
www.mrvd.com

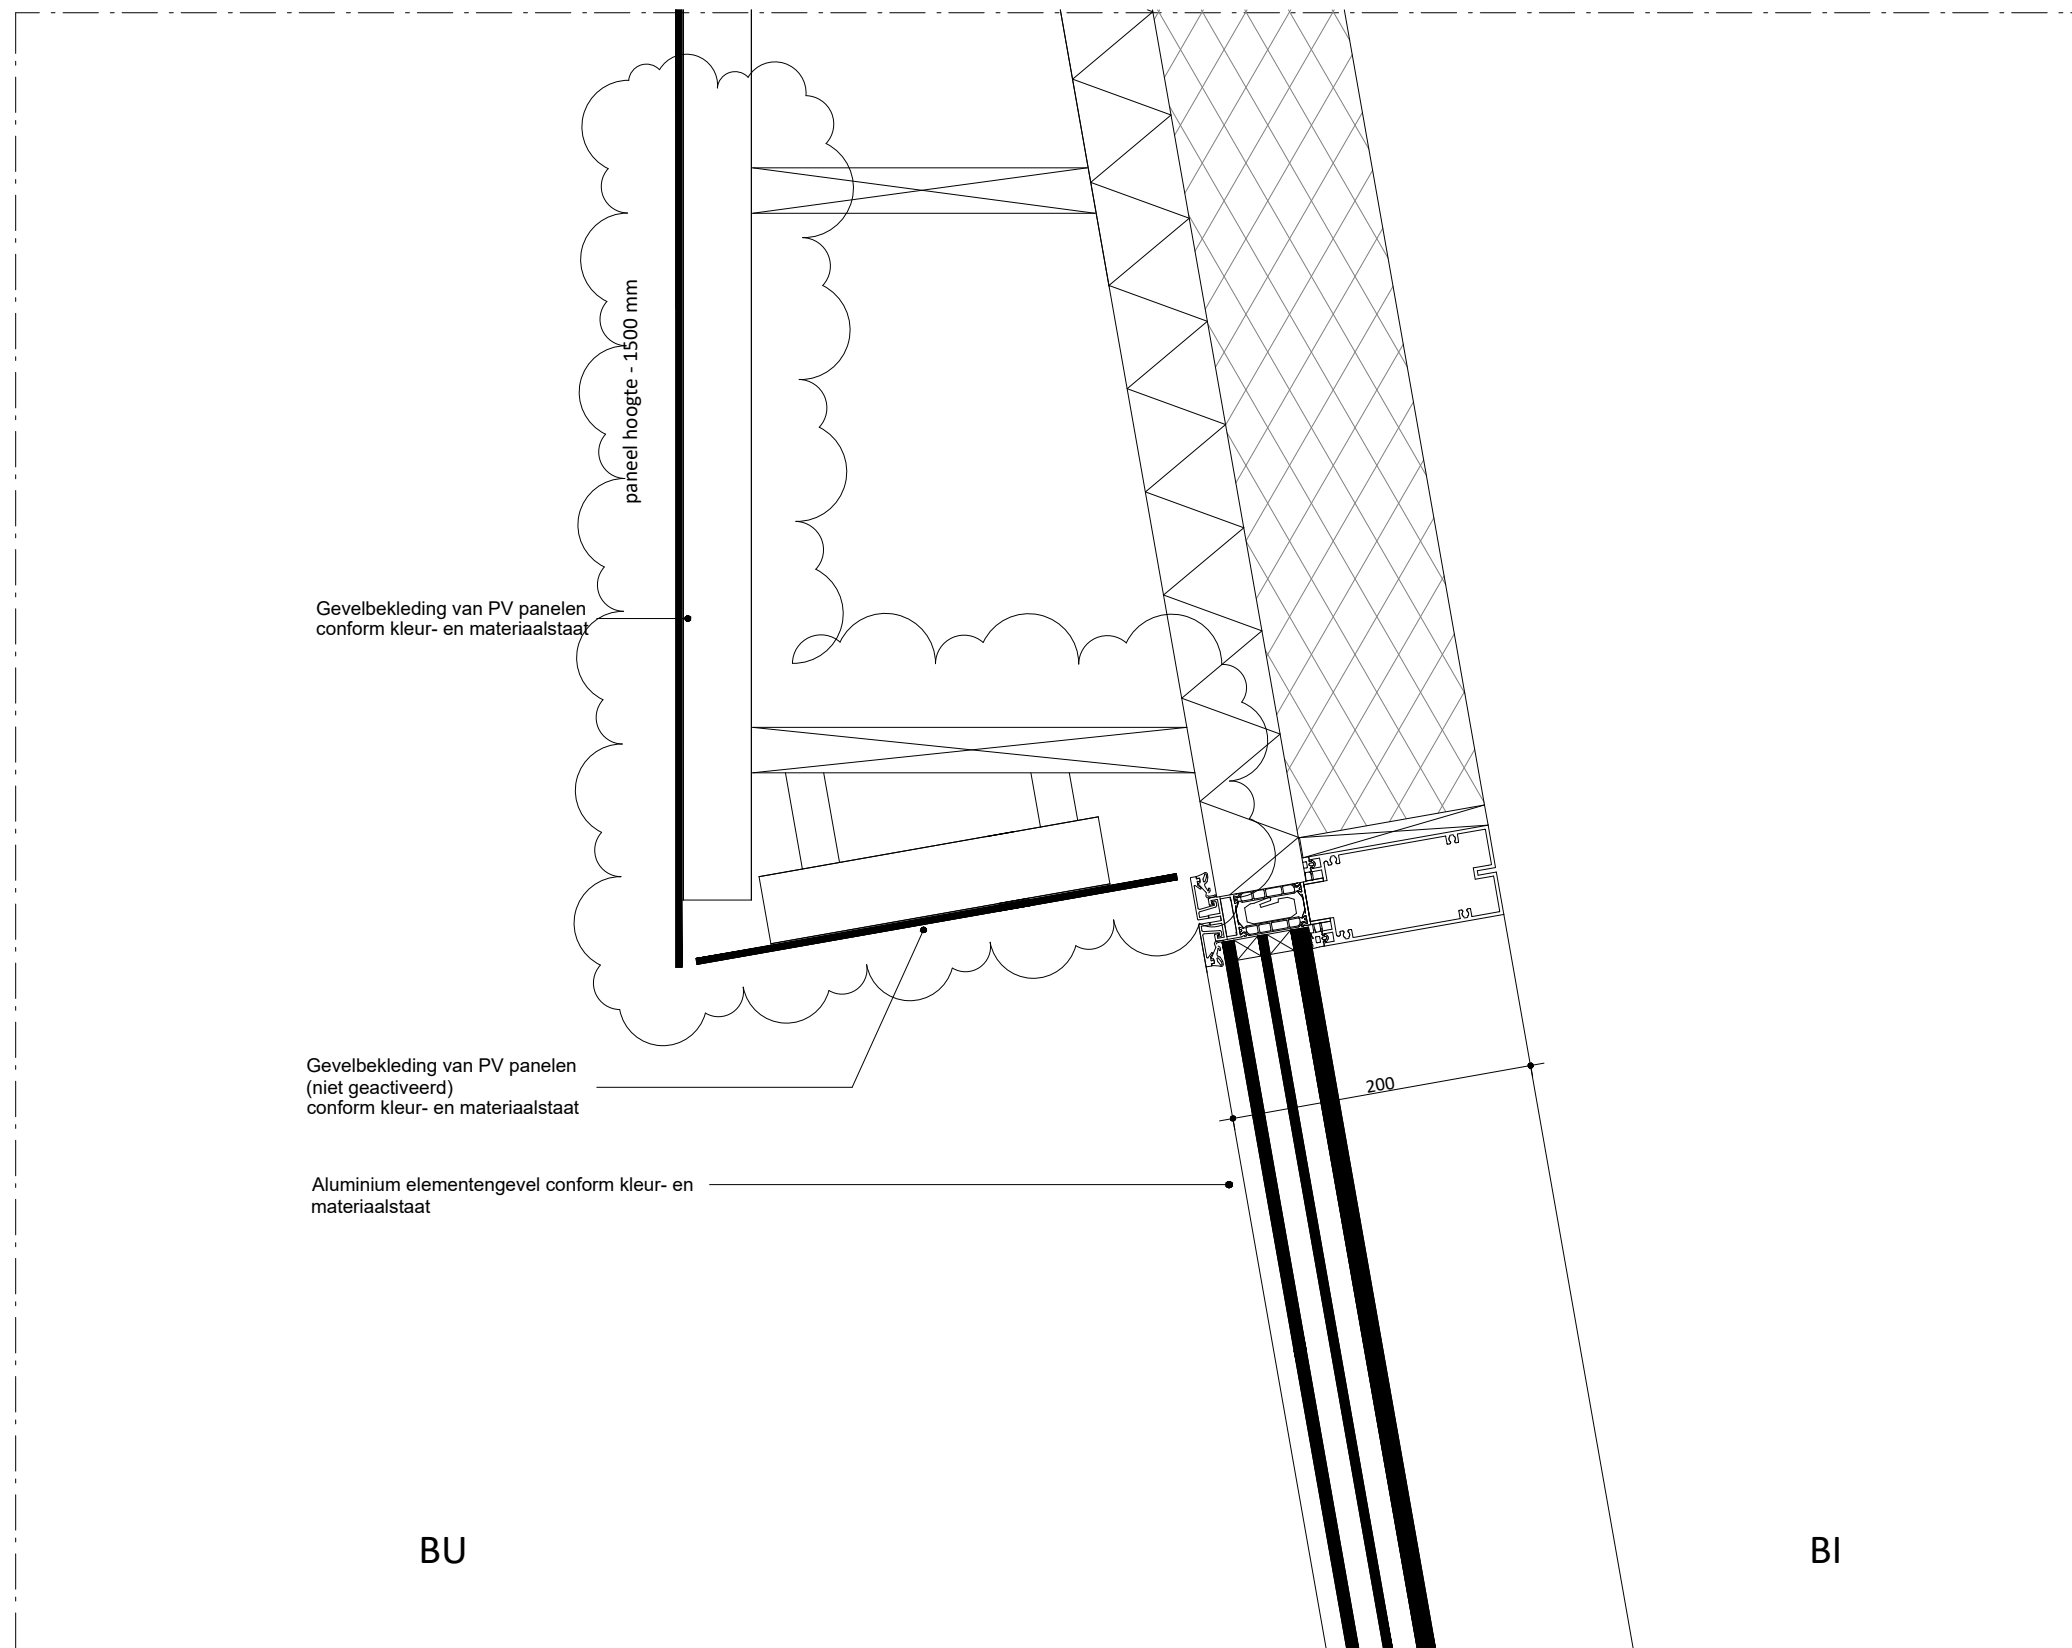

Blok B2

Schieblokken

plaats
Rotterdam

fase
Omgevingsvergunning

opdrachtgever
Schiestraat Ontwikkeling B.V.

schaal
1 : 5


formaat
A3

datum
22/11/2024

omschrijving
Principedetails

bladnummer
DO-400-H03 SA

Achterklooster 7
3011 RA Rotterdam
+31 (0) 10 477 2860
www.mrvd.com

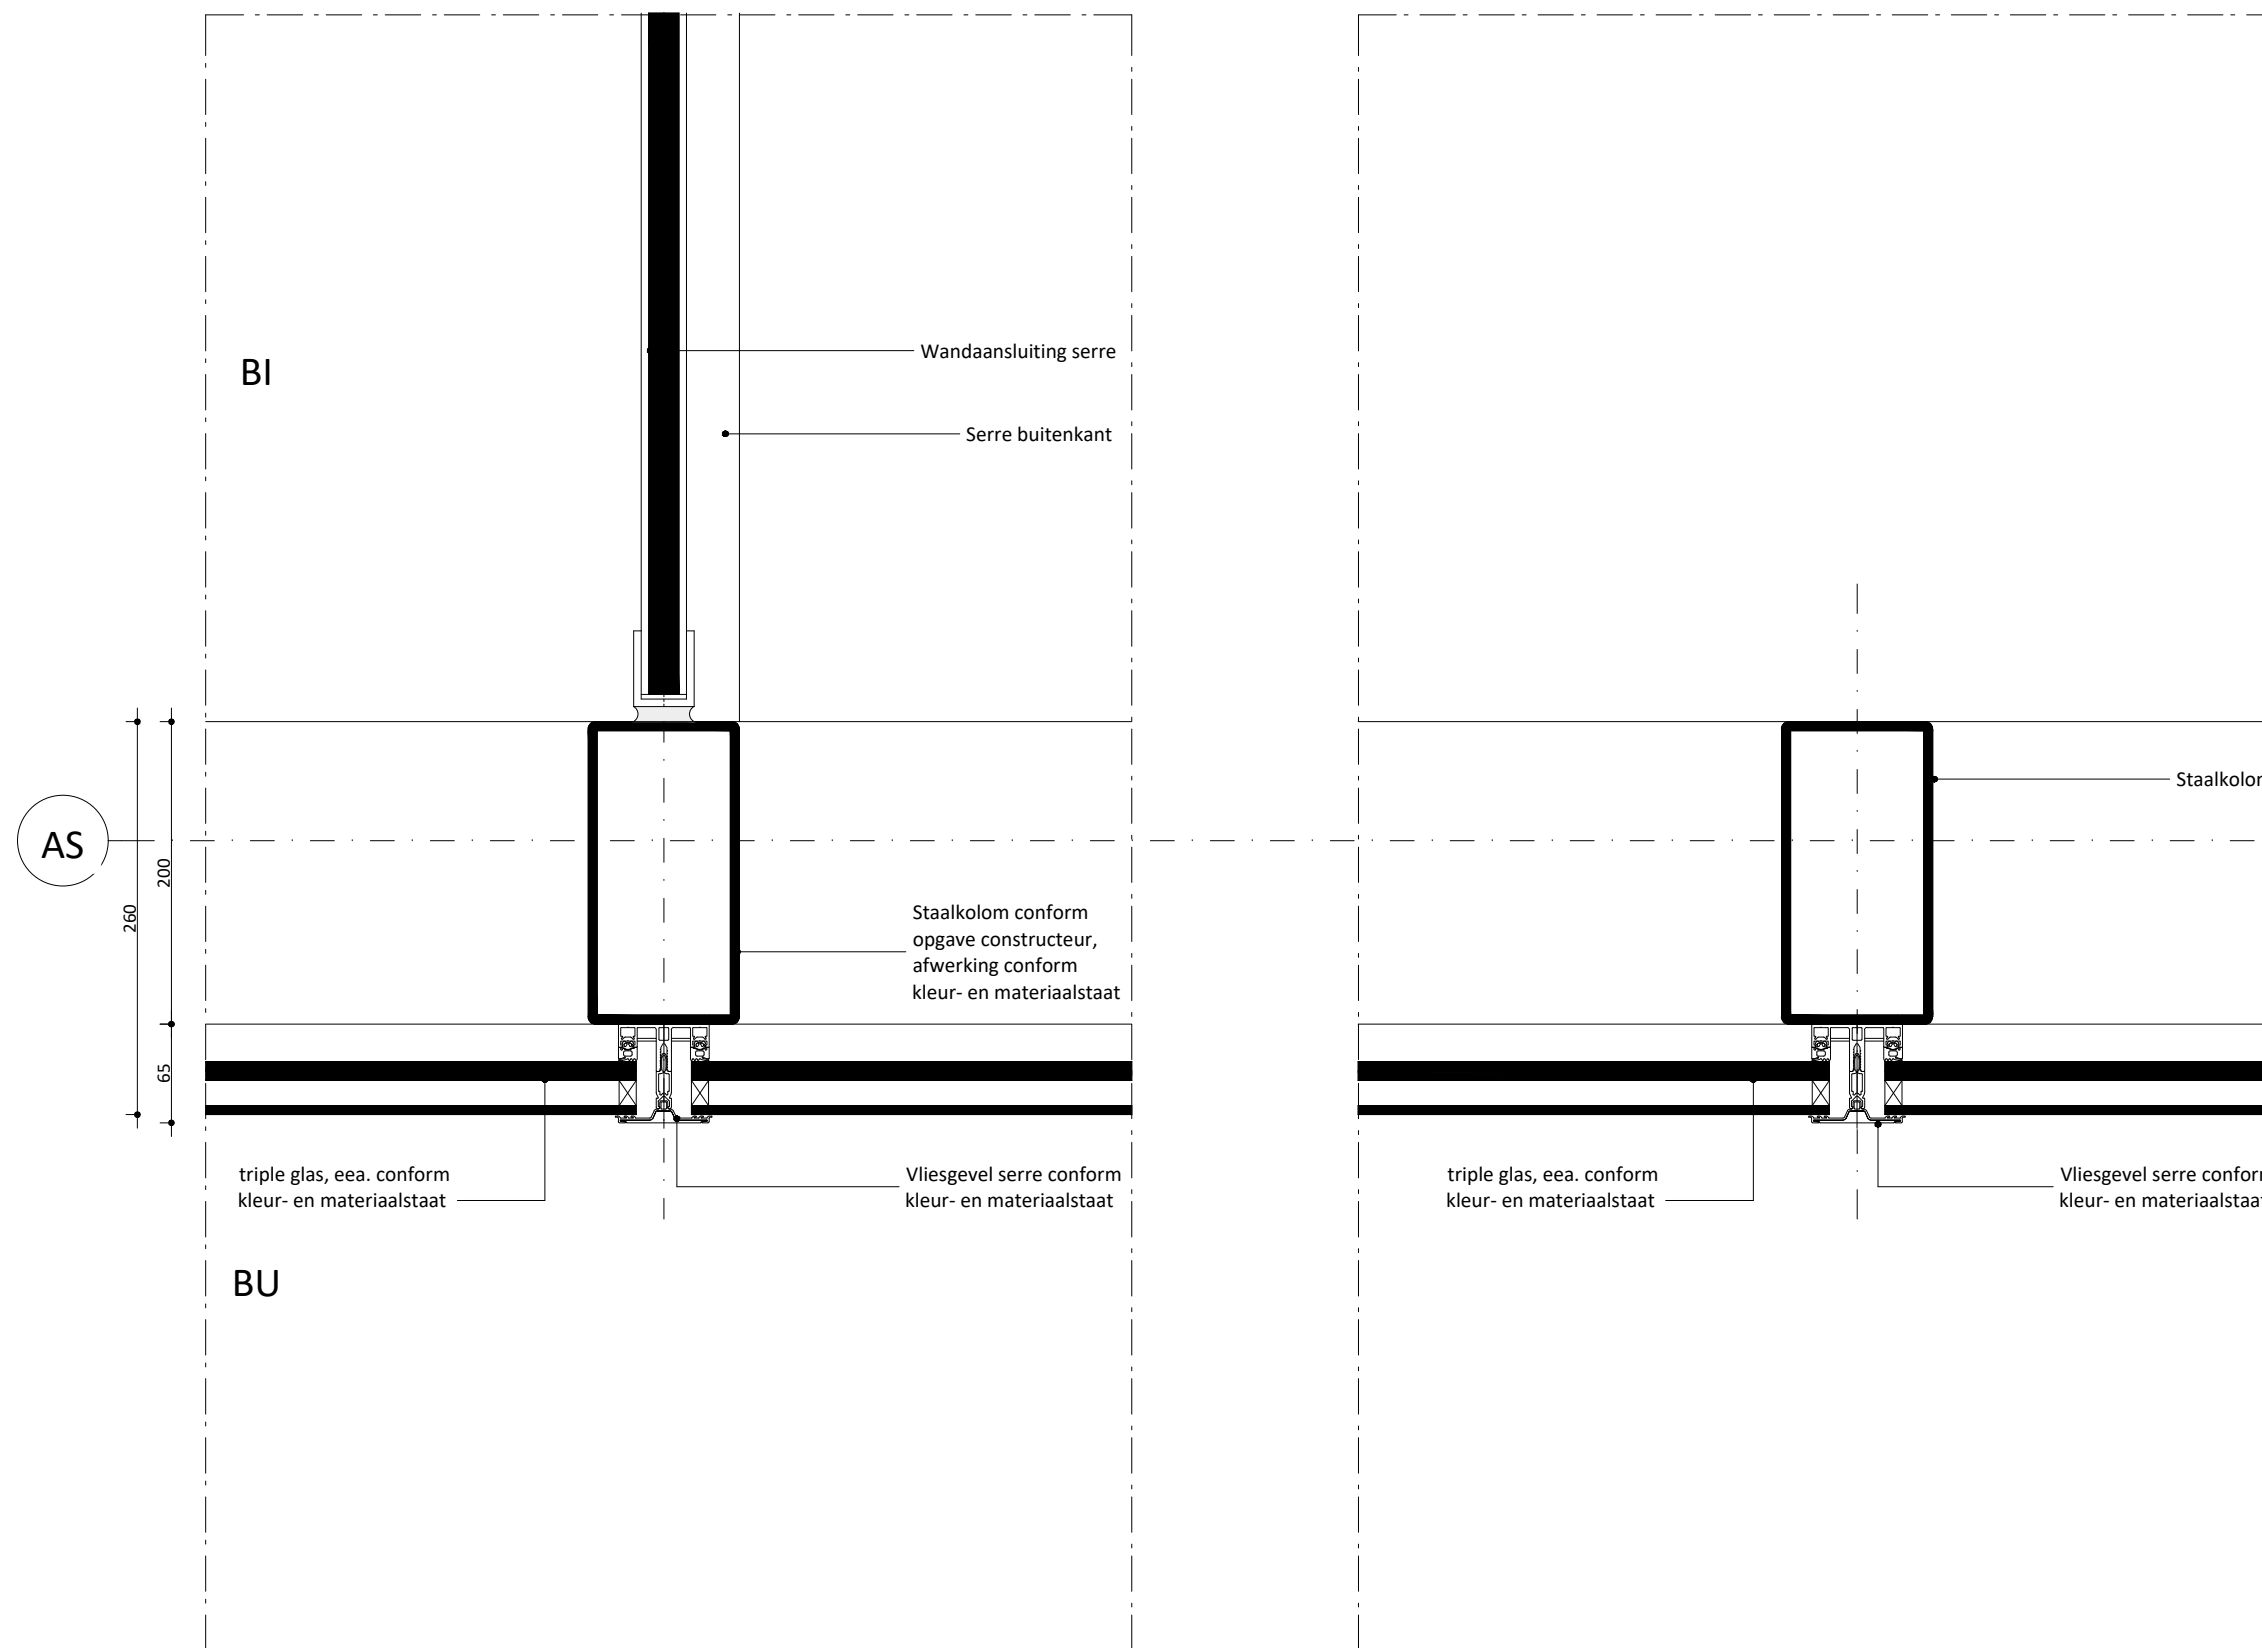

Blok B3

Schieblokken

plaats
Rotterdam

fase
Omgevingsvergunning

opdrachtgever
Schiestraat Ontwikkeling B.V.

schaal
1 : 5


formaat
A3

datum
22/11/2024

omschrijving
Principedetails

bladnummer
DO-400-H01 B

Achterklooster 7
3011 RA Rotterdam
+31 (0) 10 477 2860
www.mrvd.com

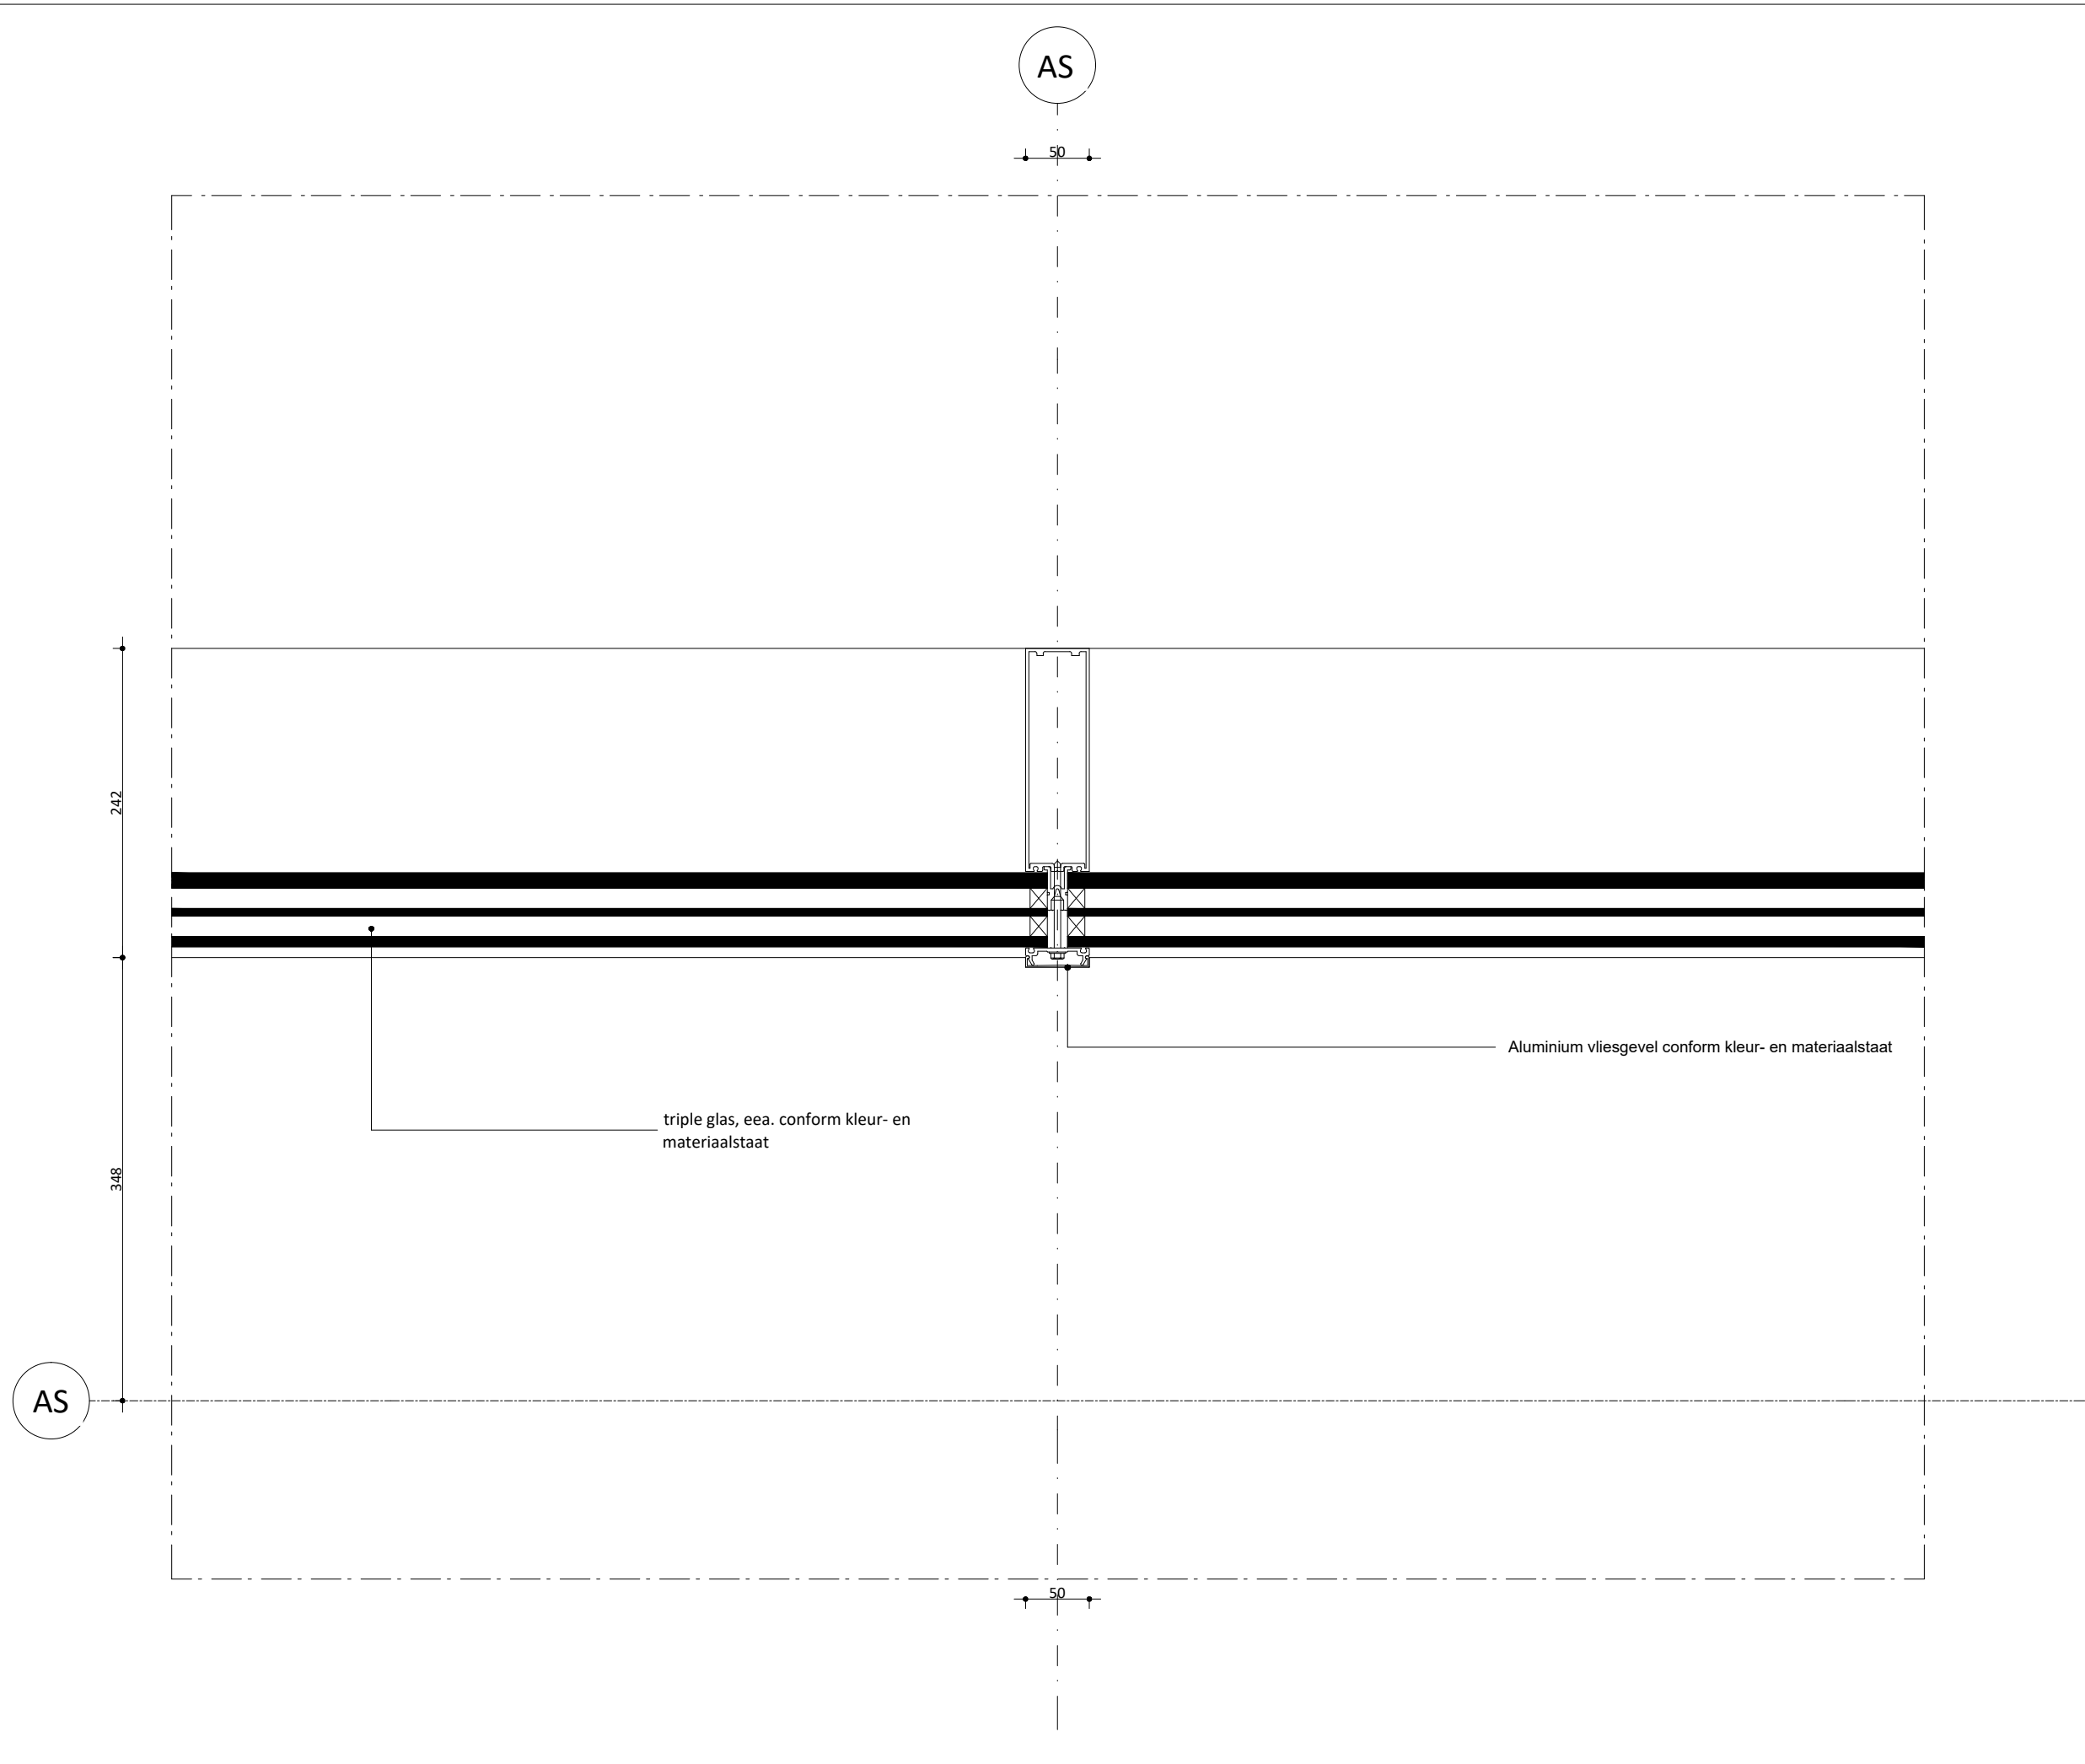

Blok B3

Schieblokken

plaats
Rotterdam

fase
Omgevingsvergunning

opdrachtgever
Schiestraat Ontwikkeling B.V.

schaal
1 : 5


formaat
A3

datum
22/11/2024

omschrijving
Principedetails


bladnummer
DO-400-H05 B

Achterklooster 7
3011 RA Rotterdam
+31 (0) 10 477 2860
www.mrvd.com

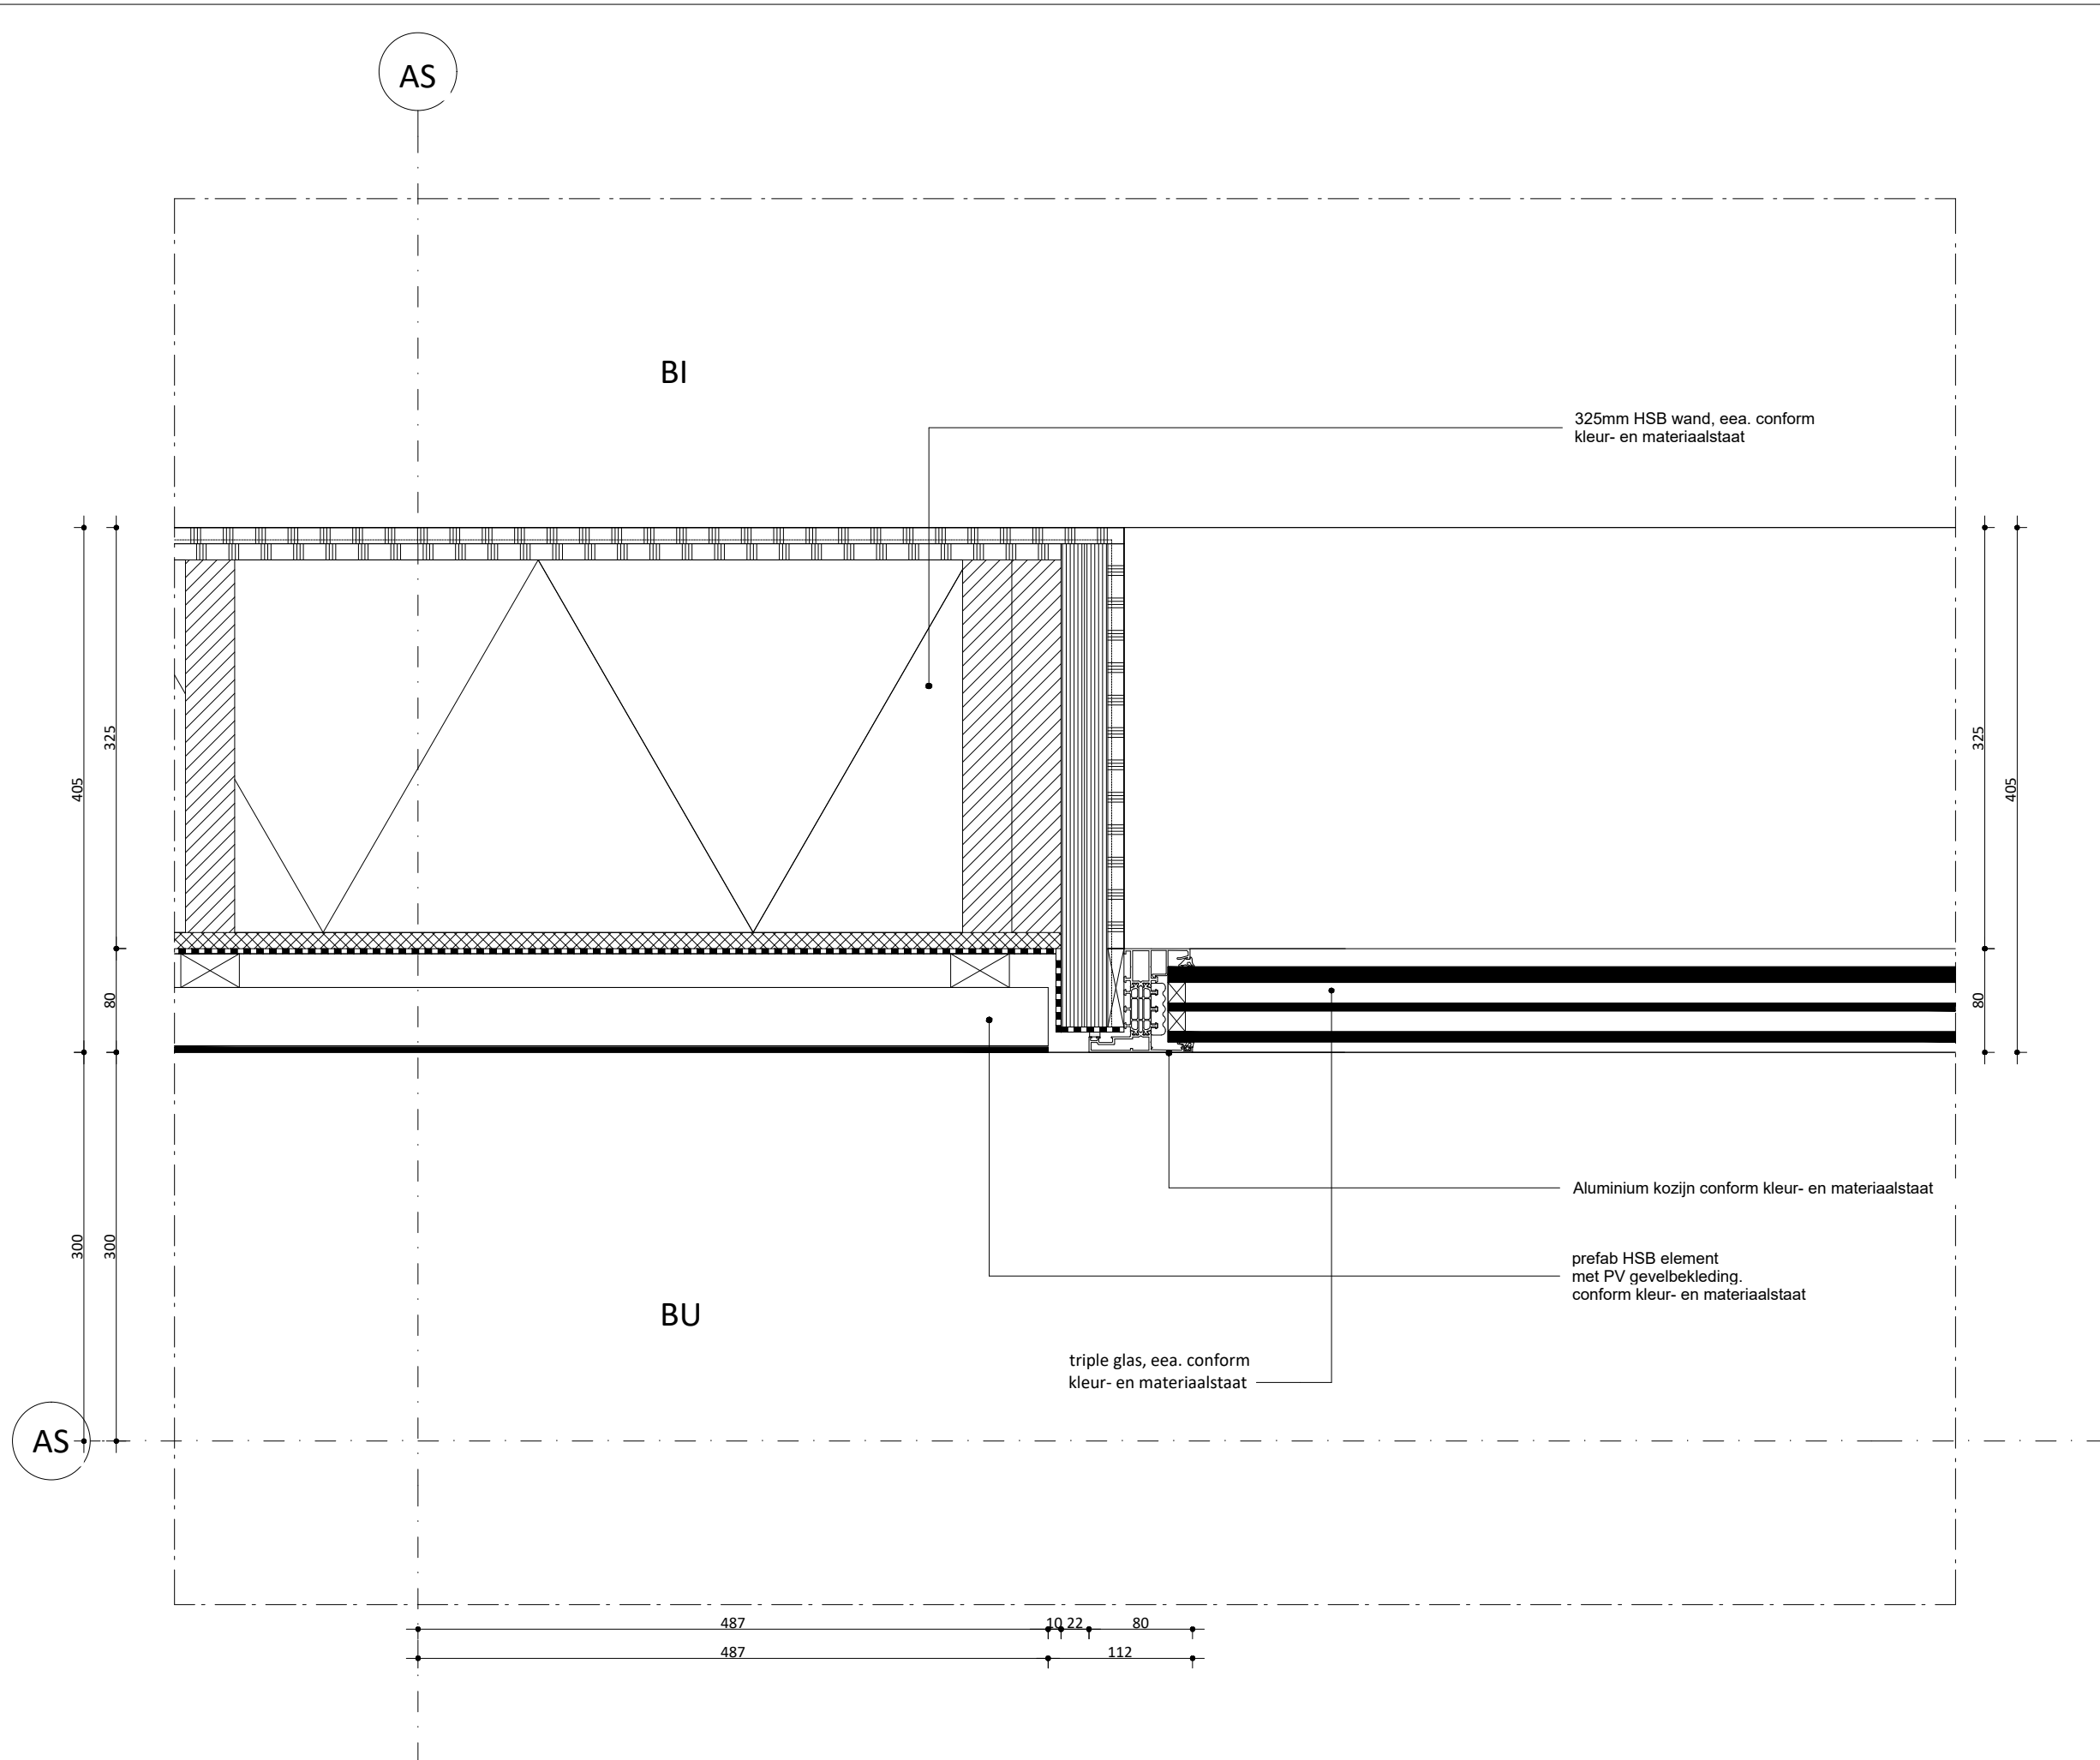

AS

bk vloer

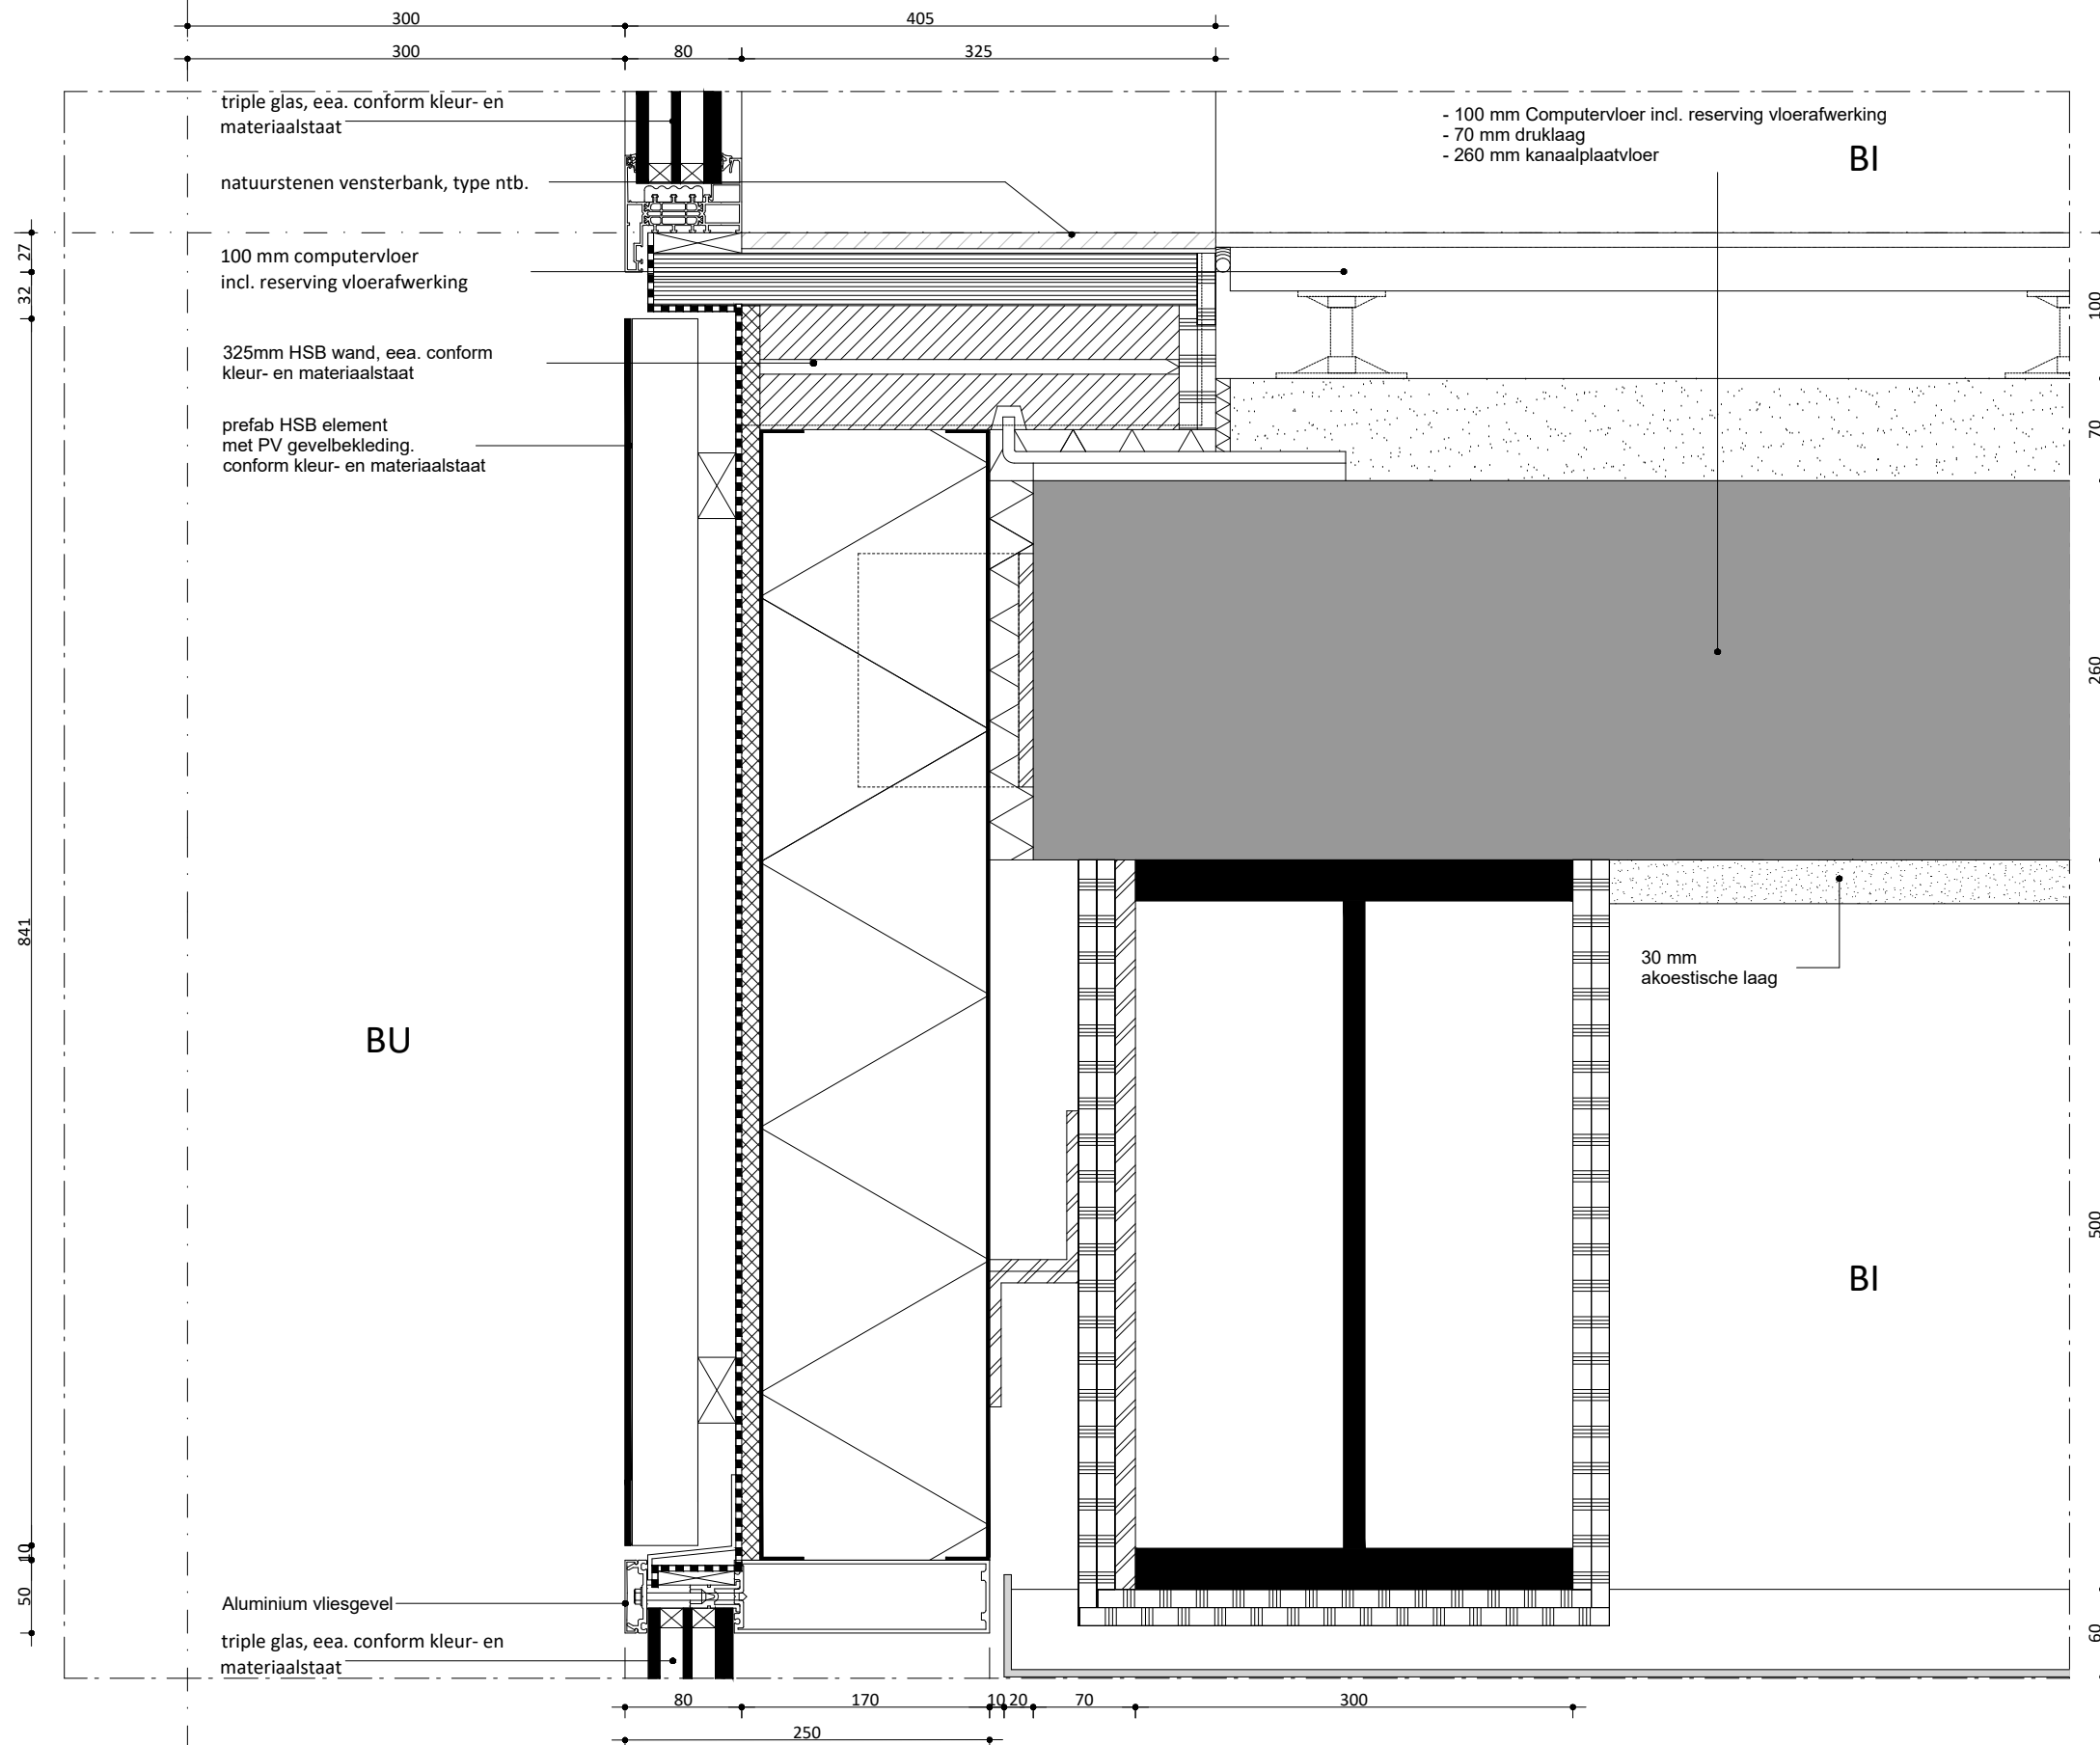

M
V
R
D
E
S
I
G
N
V

Blok B3

Schieblokken

plaats
Rotterdam

fase
Omgevingsvergunning

opdrachtgever
Schiestraat Ontwikkeling B.V.

schaal
1 : 5

formaat
A3

datum
22/11/2024

omschrijving
Principedetails

bladnummer
DO-400-V02 B

Achterklooster 7
3011 RA Rotterdam
+31 (0) 10 477 2860
www.mrvd.com

Blok B3

Schieblokken

plaats
Rotterdam

fase
Omgevingsvergunning

opdrachtgever
Schiestraat Ontwikkeling B.V.

schaal
1 : 5


formaat
A3

datum
22/11/2024

omschrijving
Principedetails

bladnummer
DO-400-H03 SB

Achterklooster 7
3011 RA Rotterdam
+31 (0) 10 477 2860
www.mrvd.com

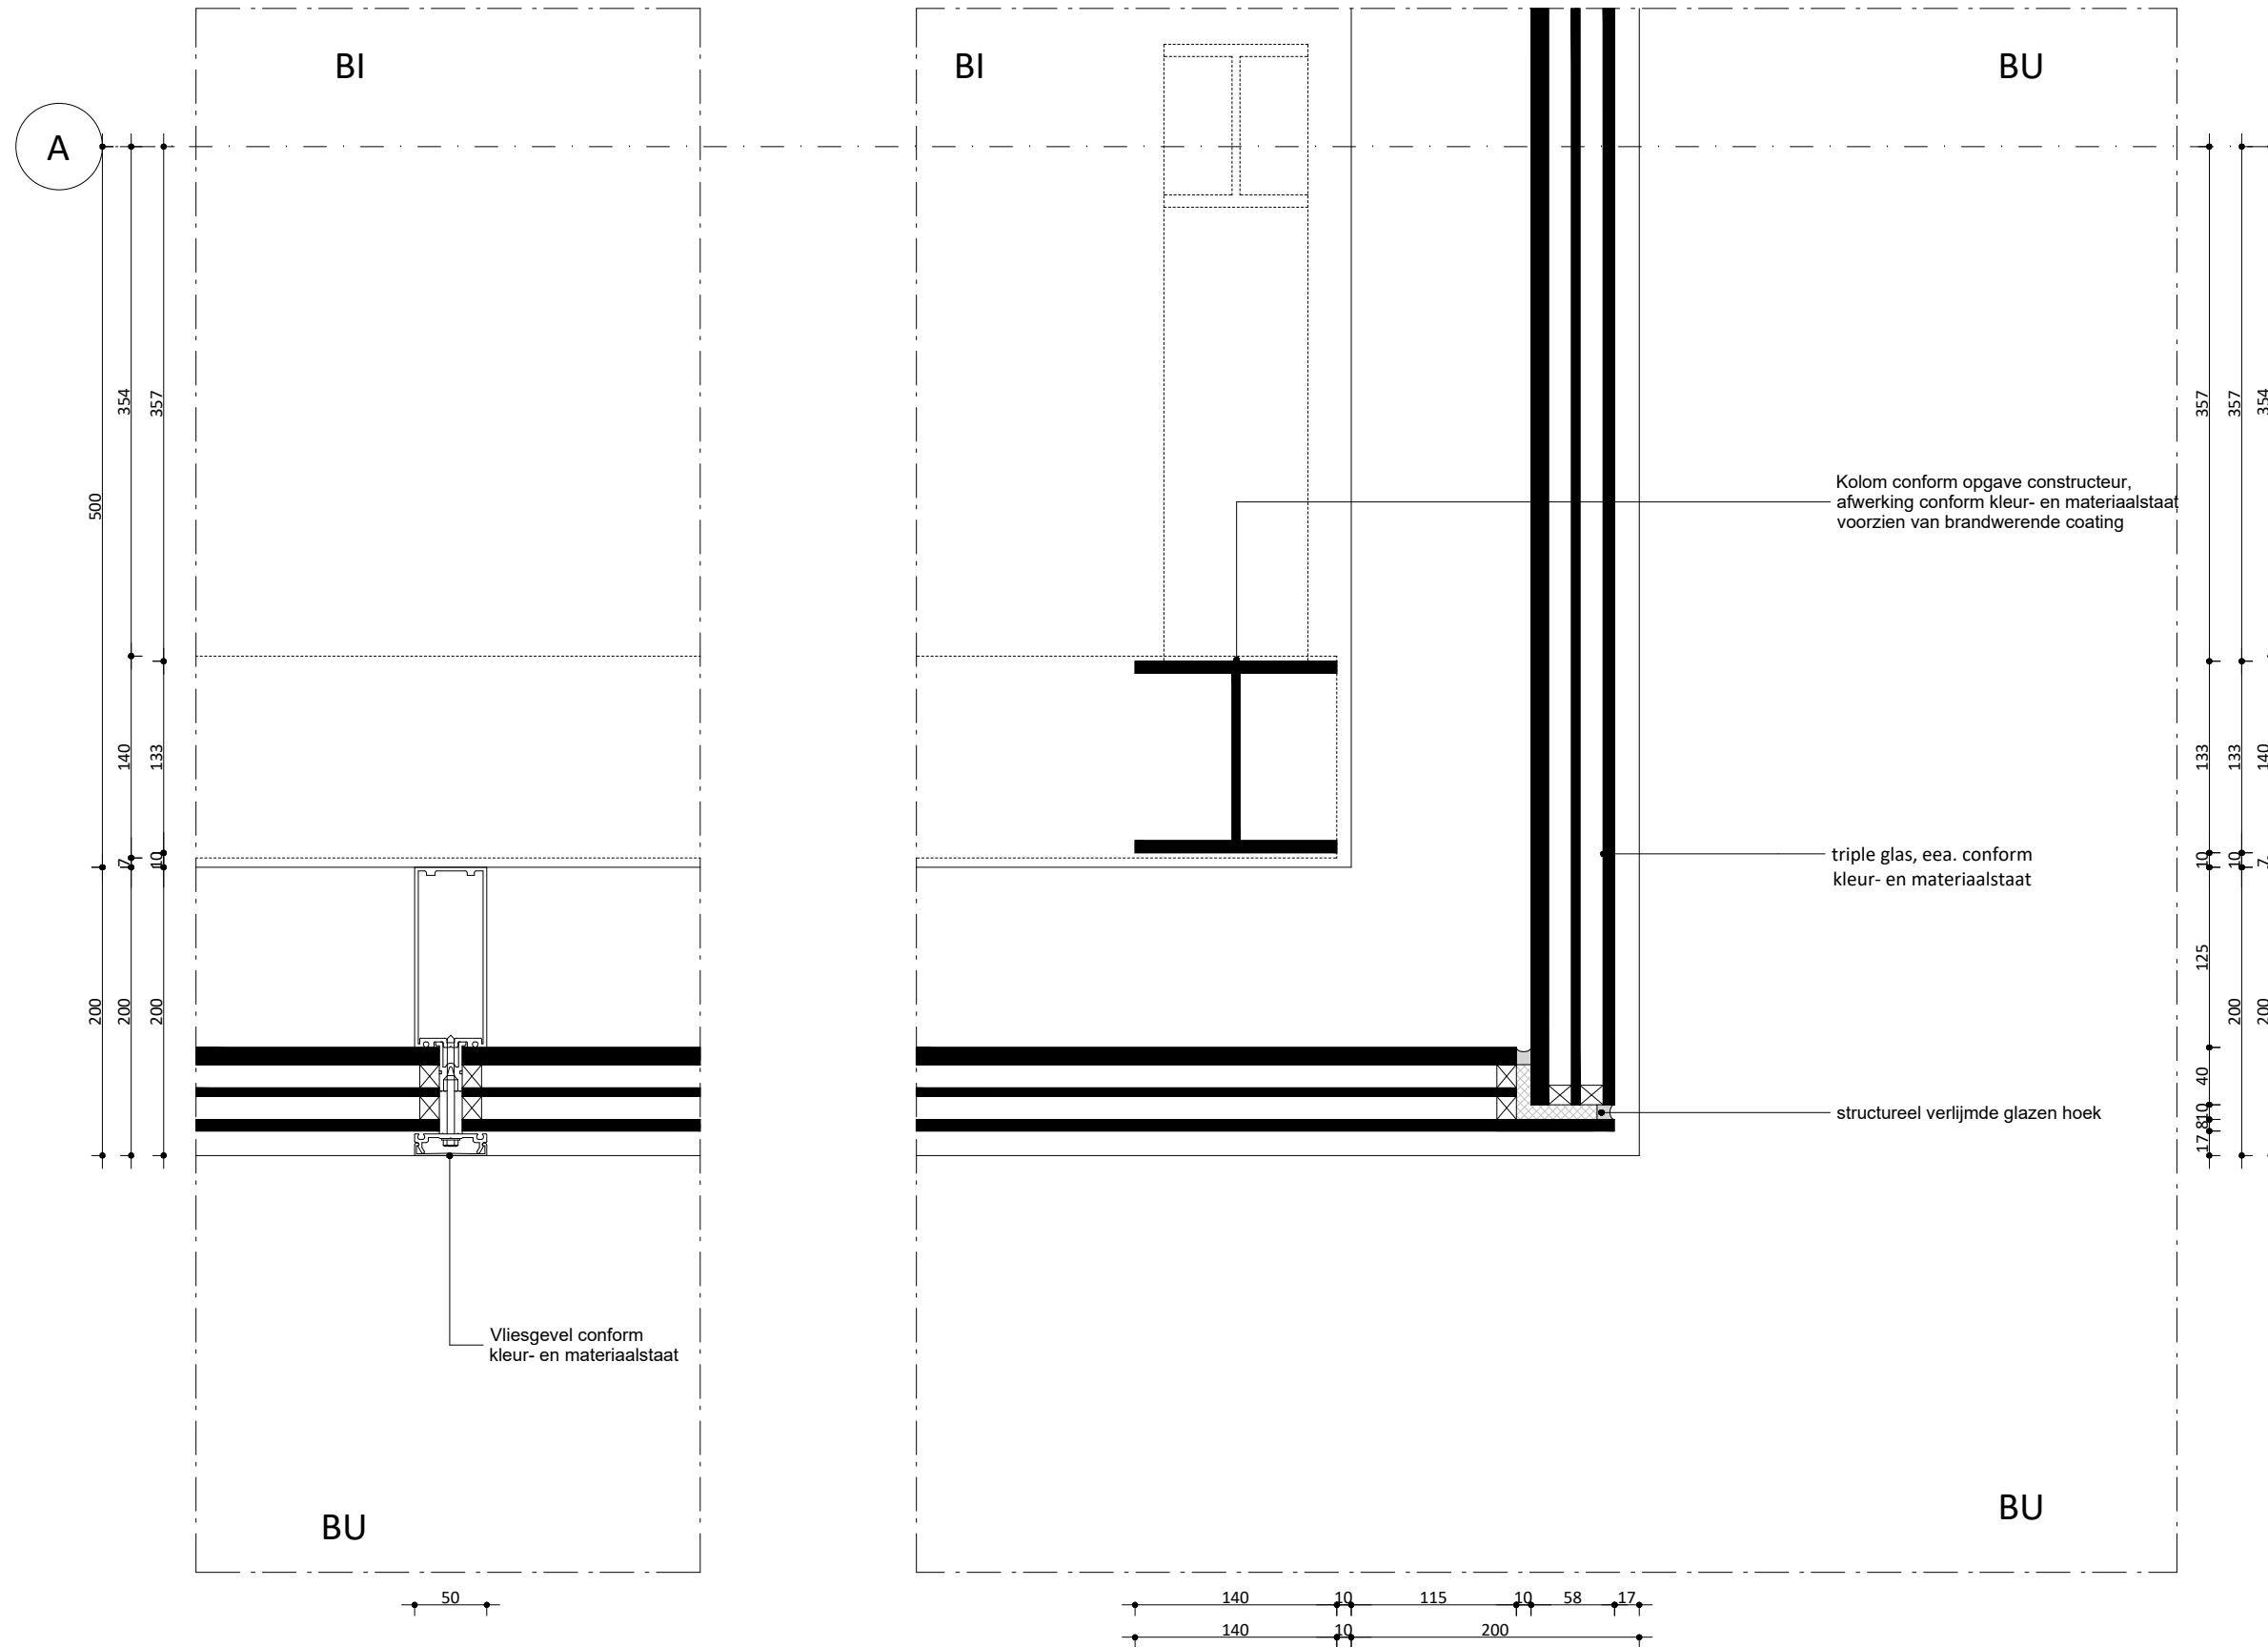

Blok C1

Schieblokken

plaats
Rotterdam

fase
Omgevingsvergunning

opdrachtgever
Schiestraat Ontwikkeling B.V.

schaal
1 : 5


formaat
A3

datum
22/11/2024

omschrijving
Principedetails

bladnummer
DO-400-H03 C

Achterklooster 7
3011 RA Rotterdam
+31 (0) 10 477 2860
www.mrvd.com

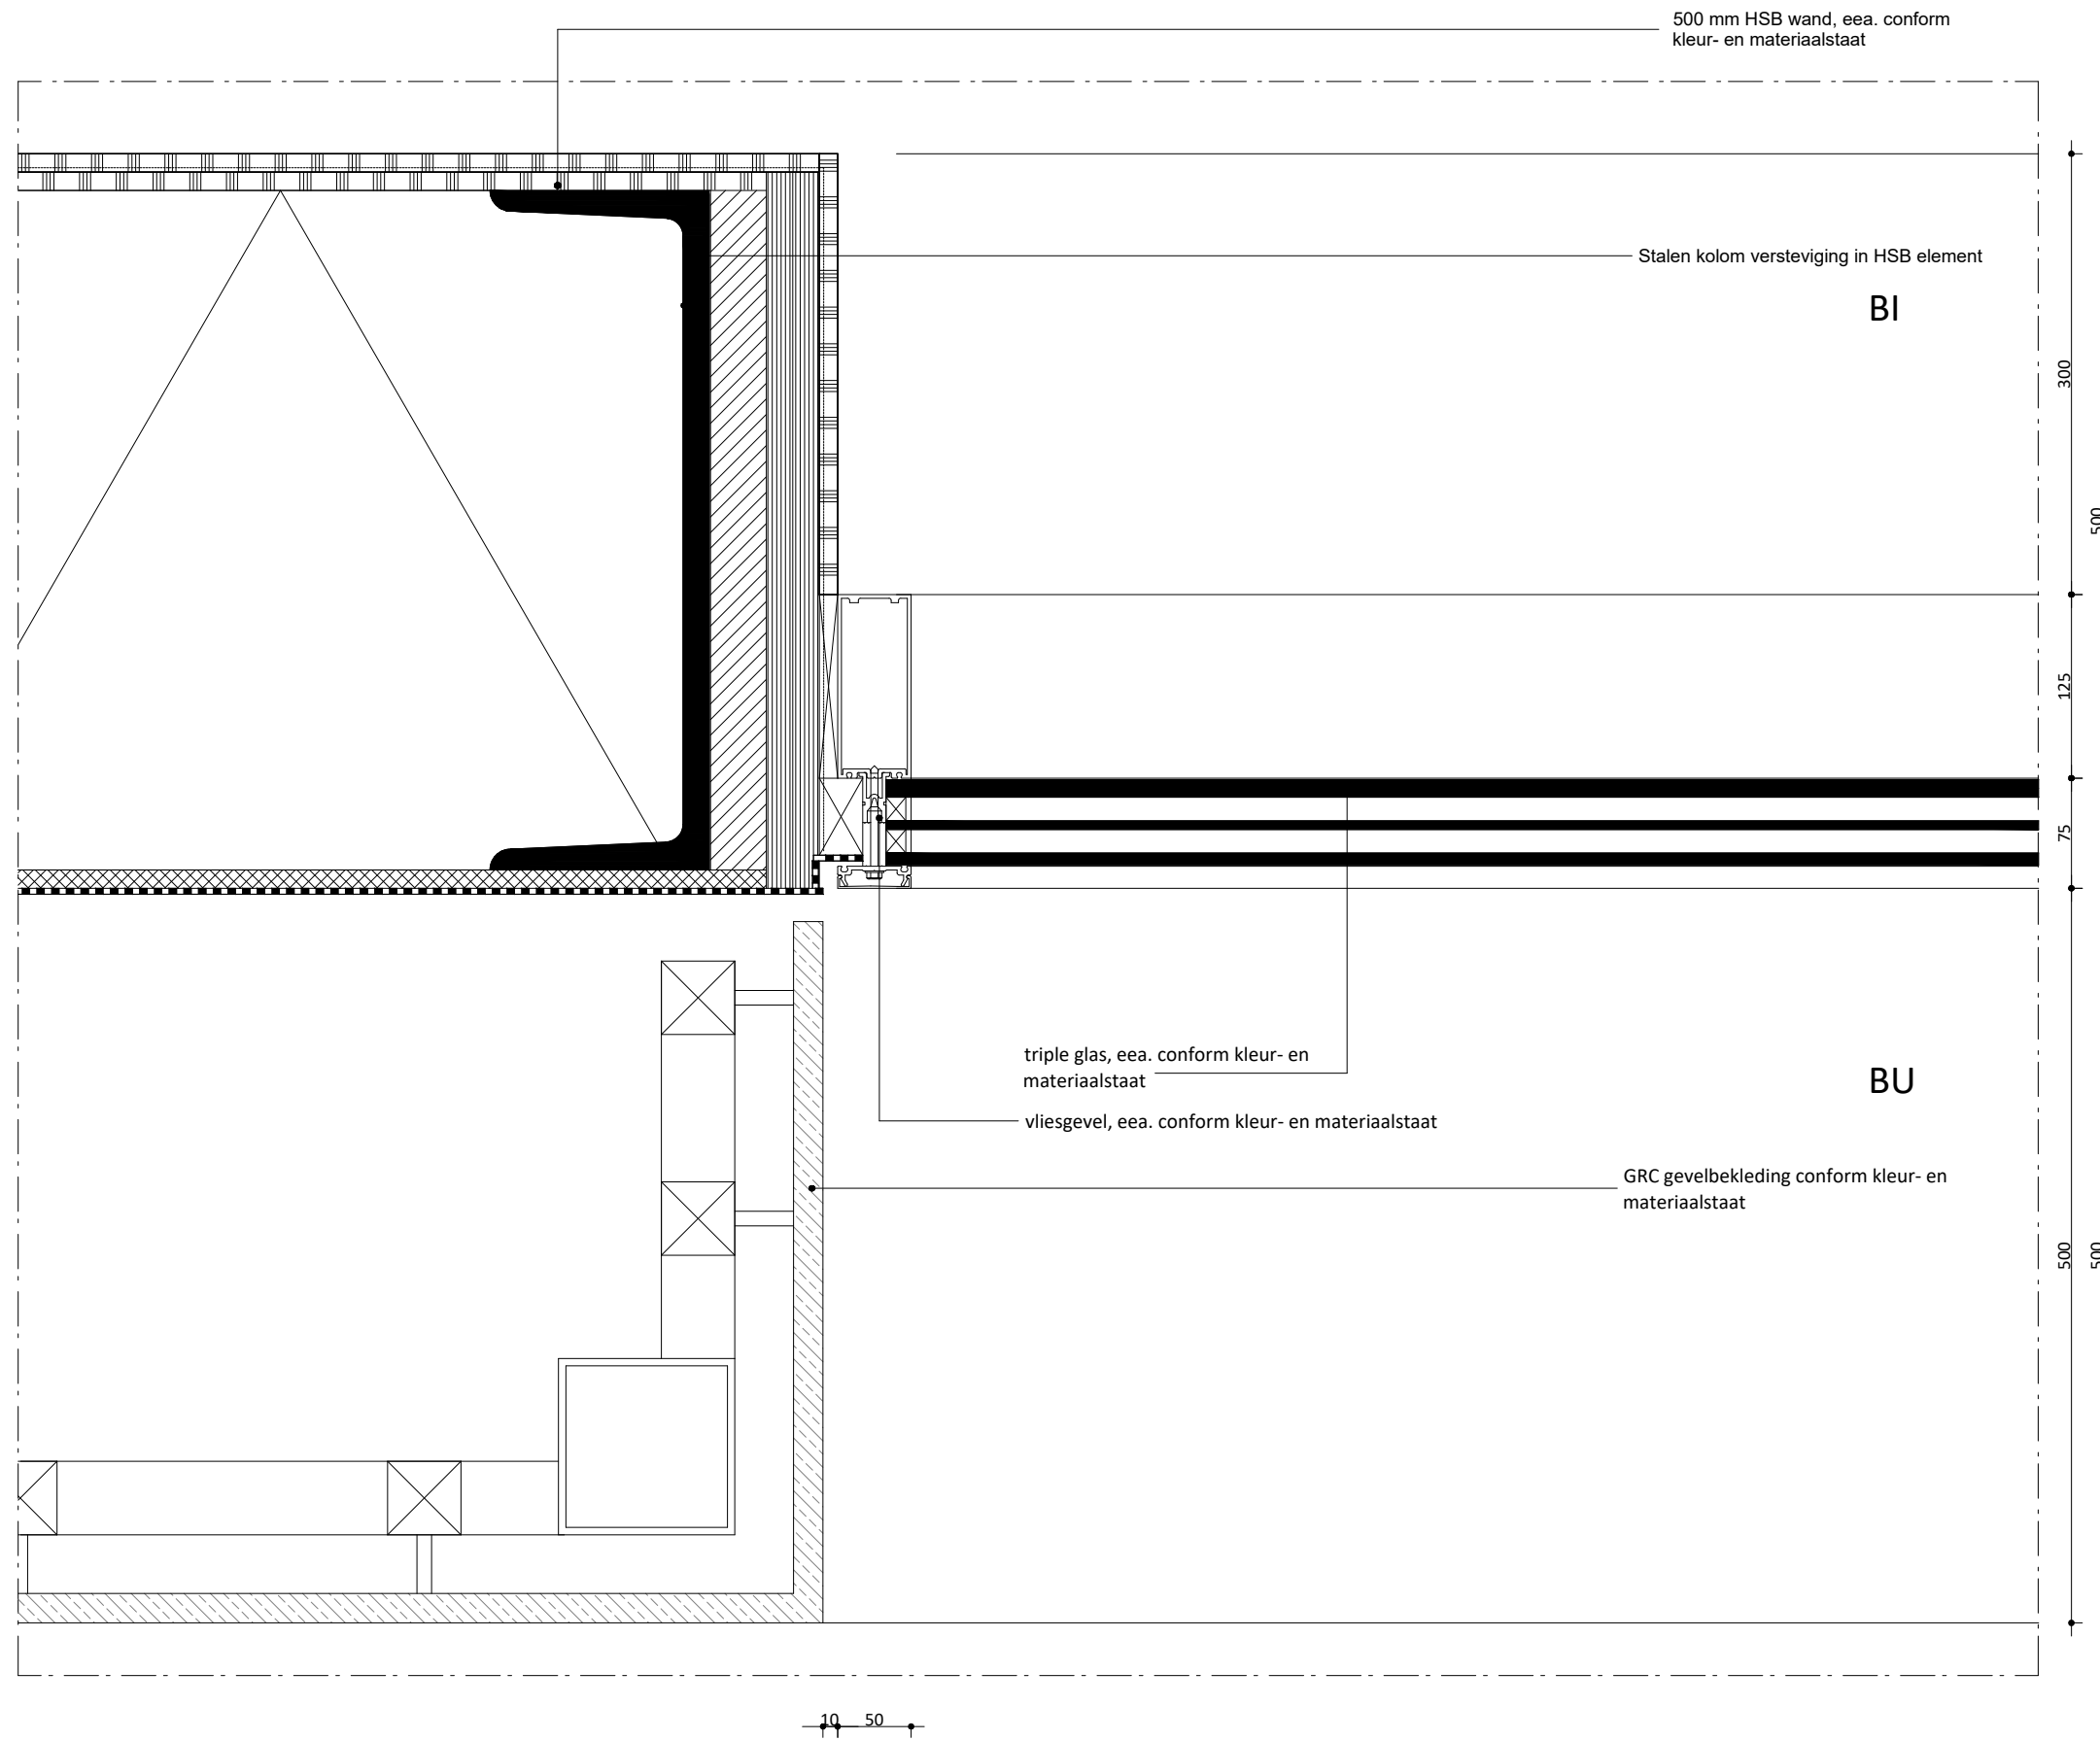

Blok C1

Schieblokken

plaats
Rotterdam

fase
Omgevingsvergunning

opdrachtgever
Schiestraat Ontwikkeling B.V.

schaal
1 : 5


formaat
A3

datum
22/11/2024

omschrijving
Principedetails

bladnummer
DO-400-V09 C

Achterklooster 7
3011 RA Rotterdam
+31 (0) 10 477 2860
www.mrvd.com

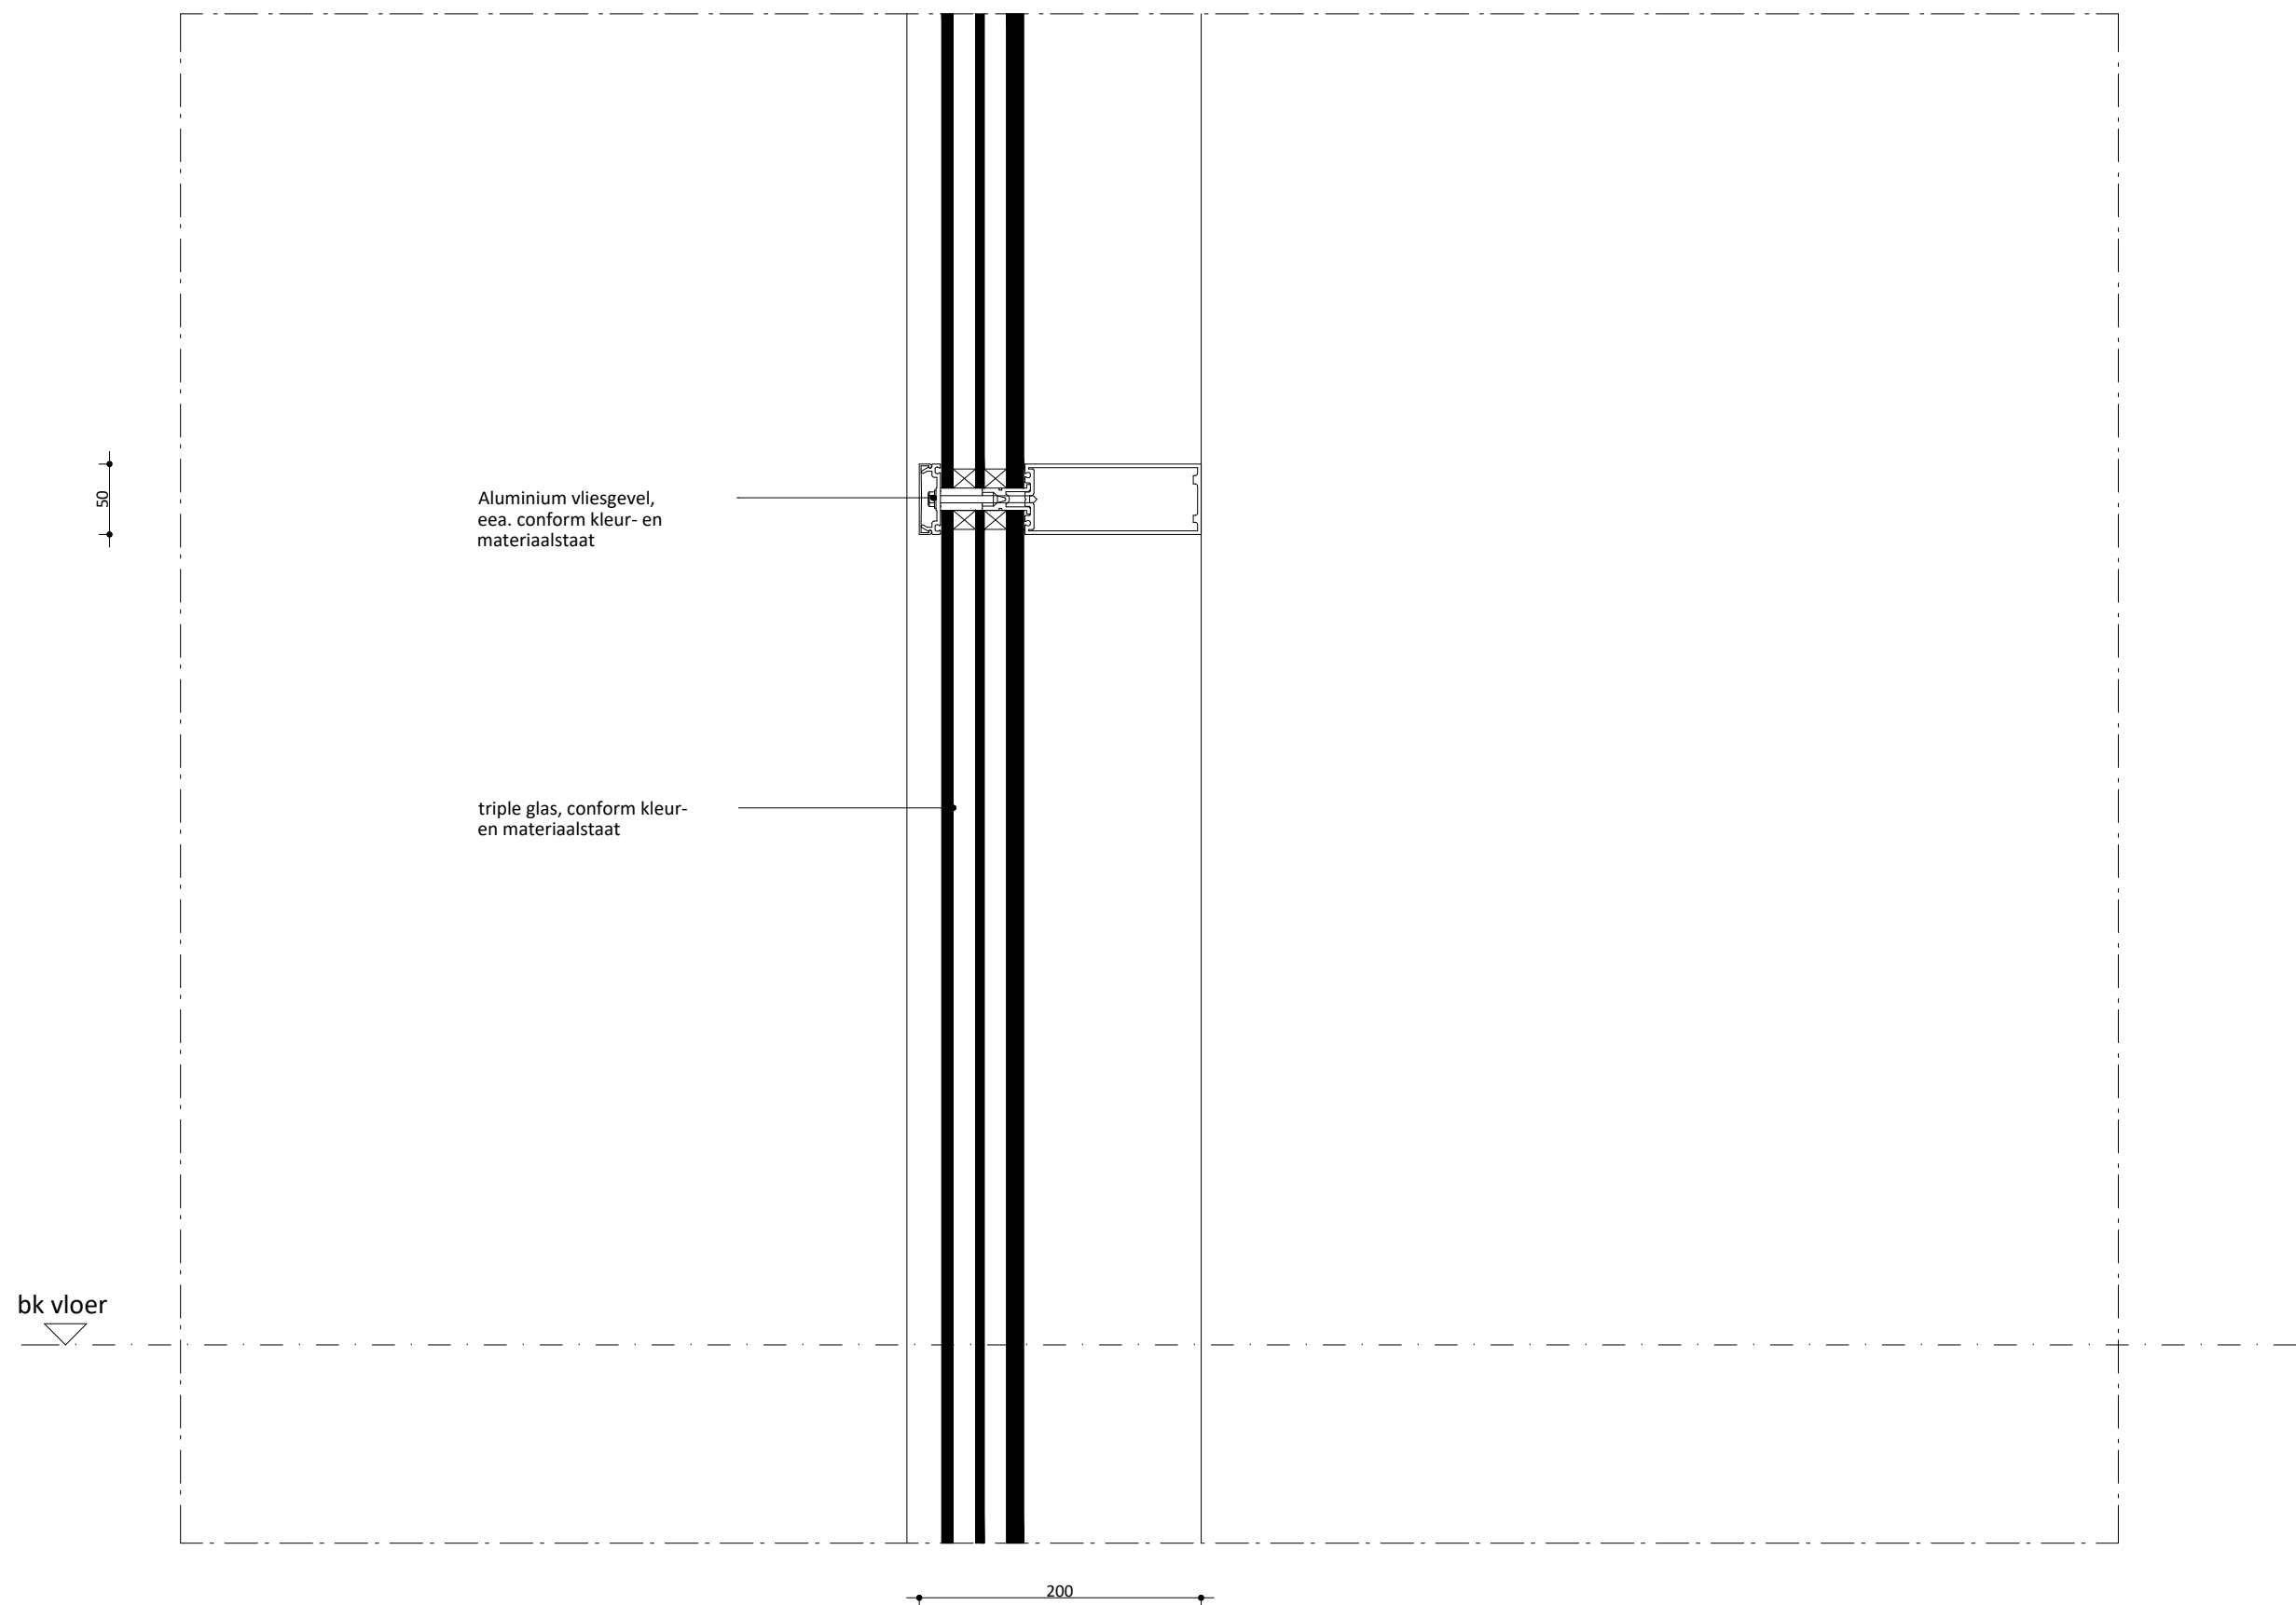

Blok C2

Schieblokken

plaats
Rotterdam

fase
Omgevingsvergunning

opdrachtgever
Schiestraat Ontwikkeling B.V.

schaal
1 : 5

formaat
A3


datum
22/11/2024


omschrijving
Principedetails

bladnummer
DO-400-H02 C

Achterklooster 7
3011 RA Rotterdam
+31 (0) 10 477 2860
www.mrvd.com

AS

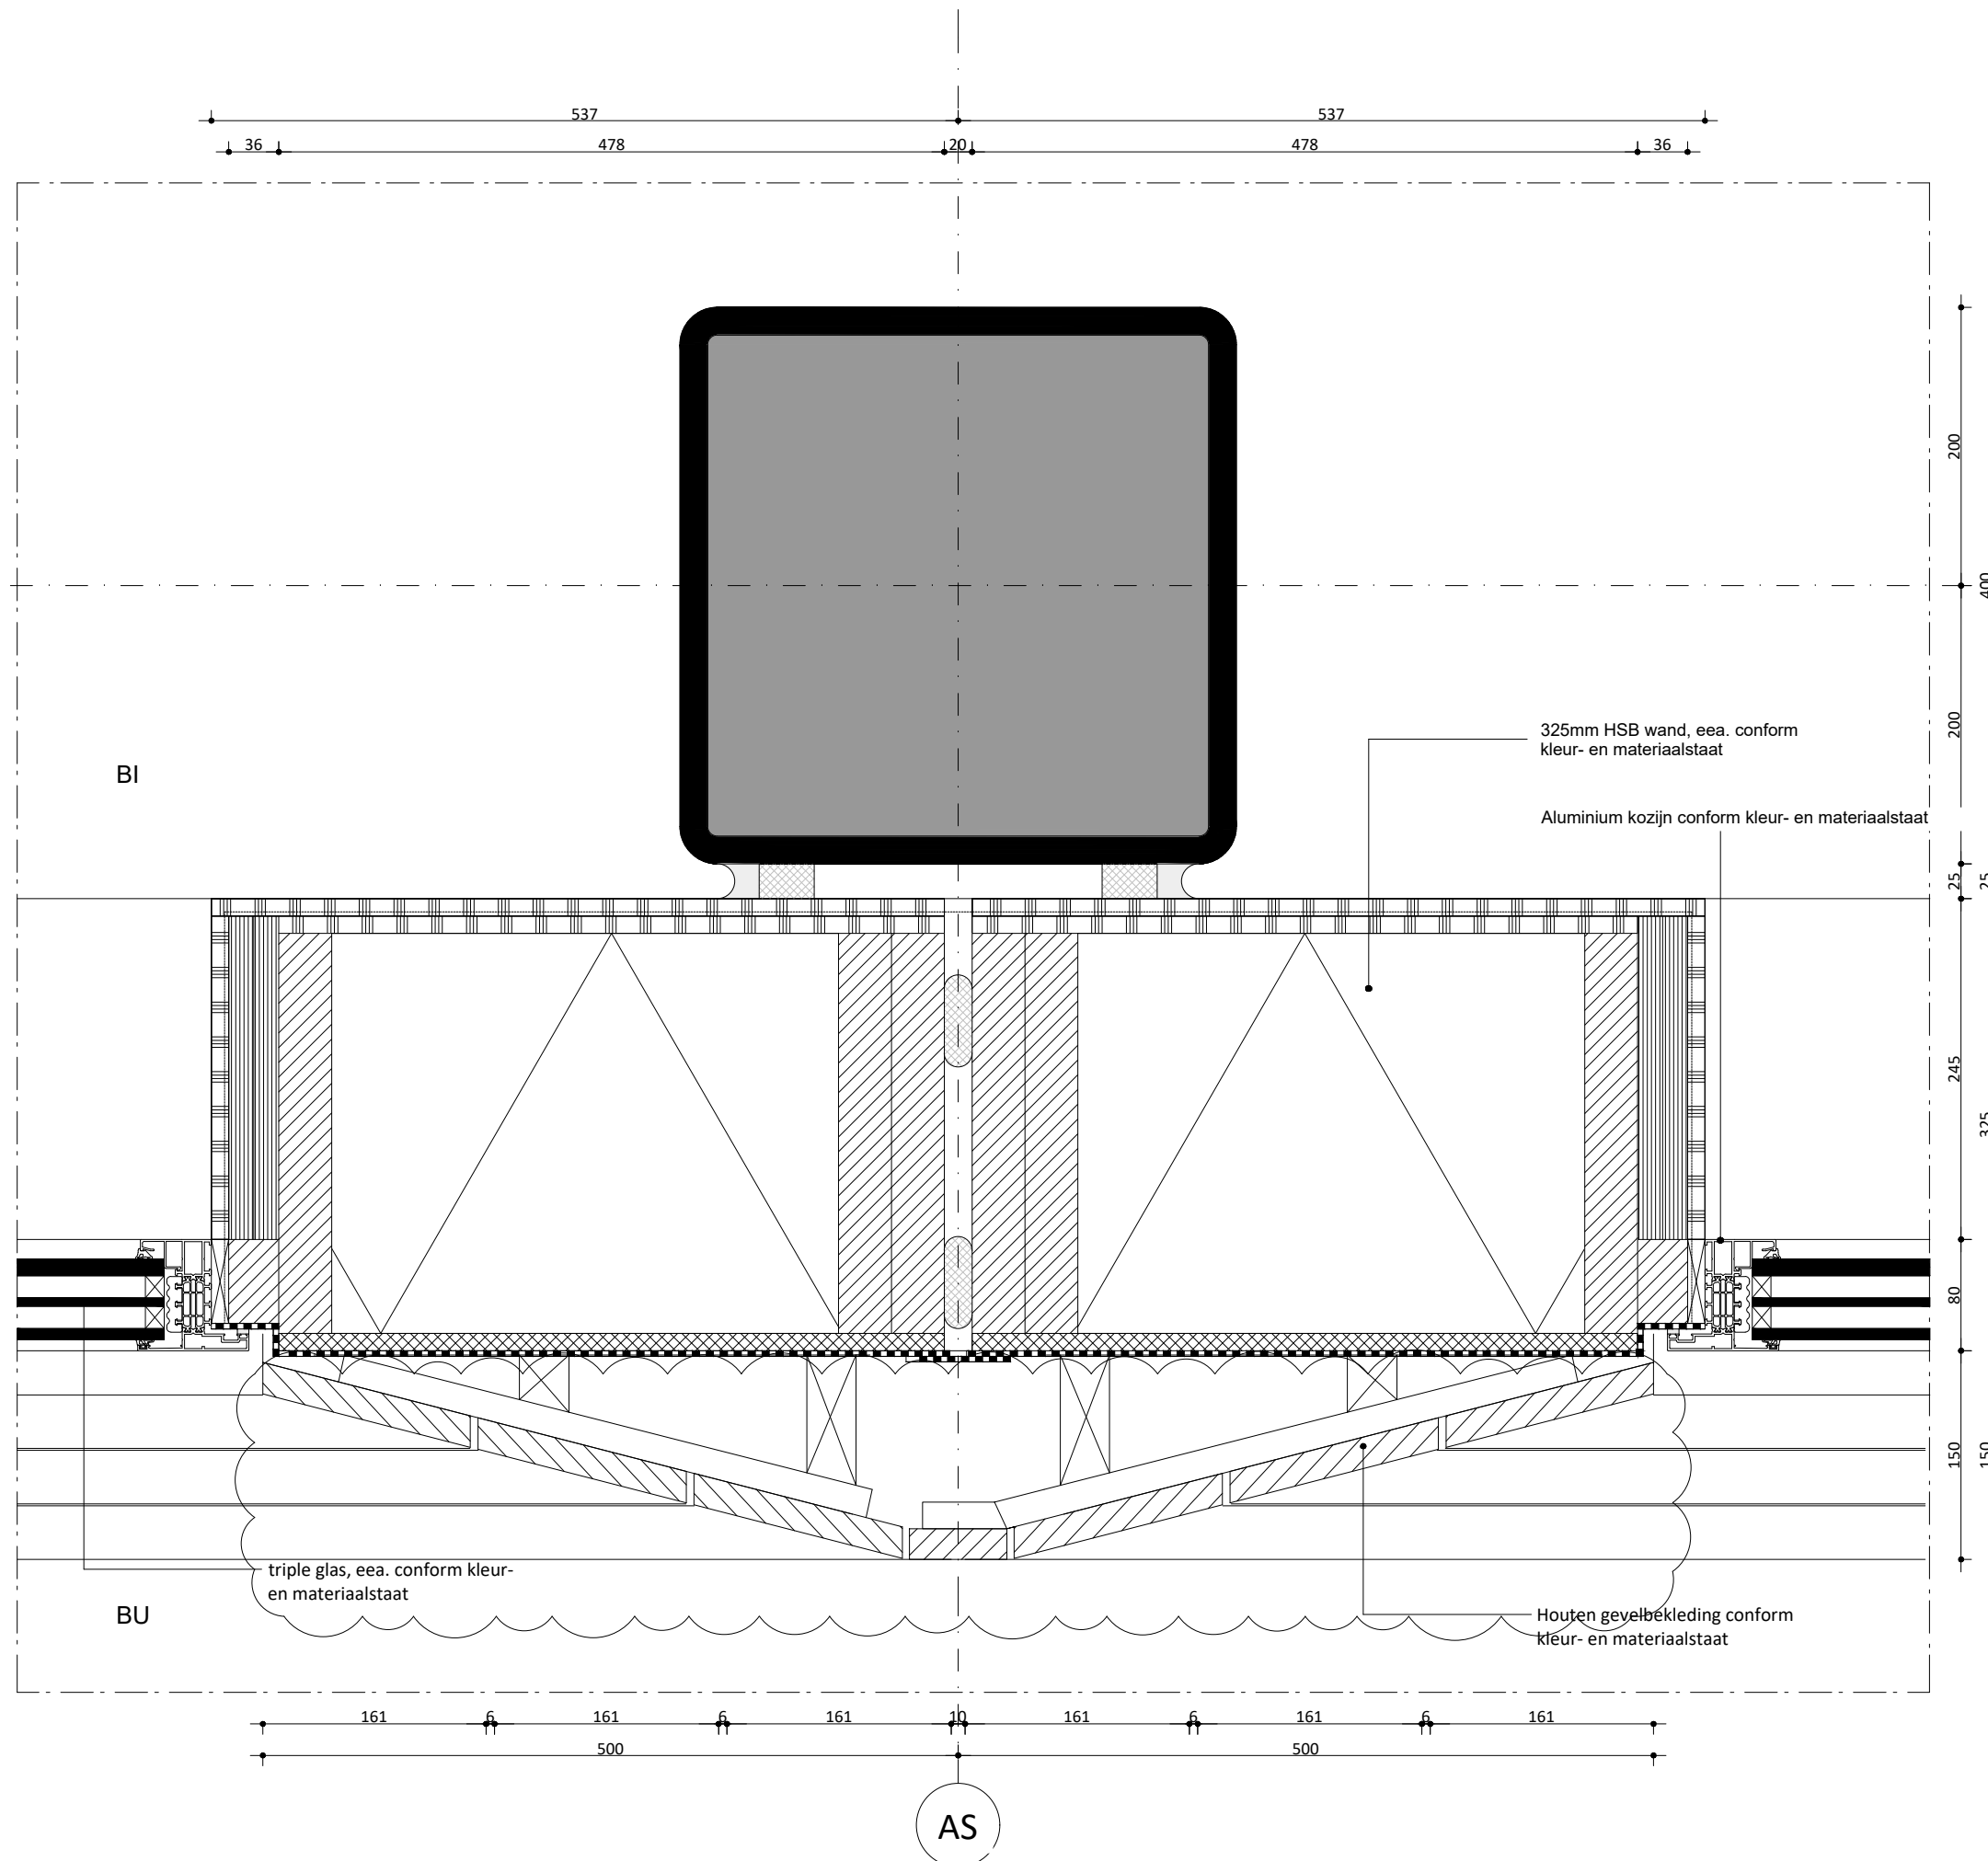

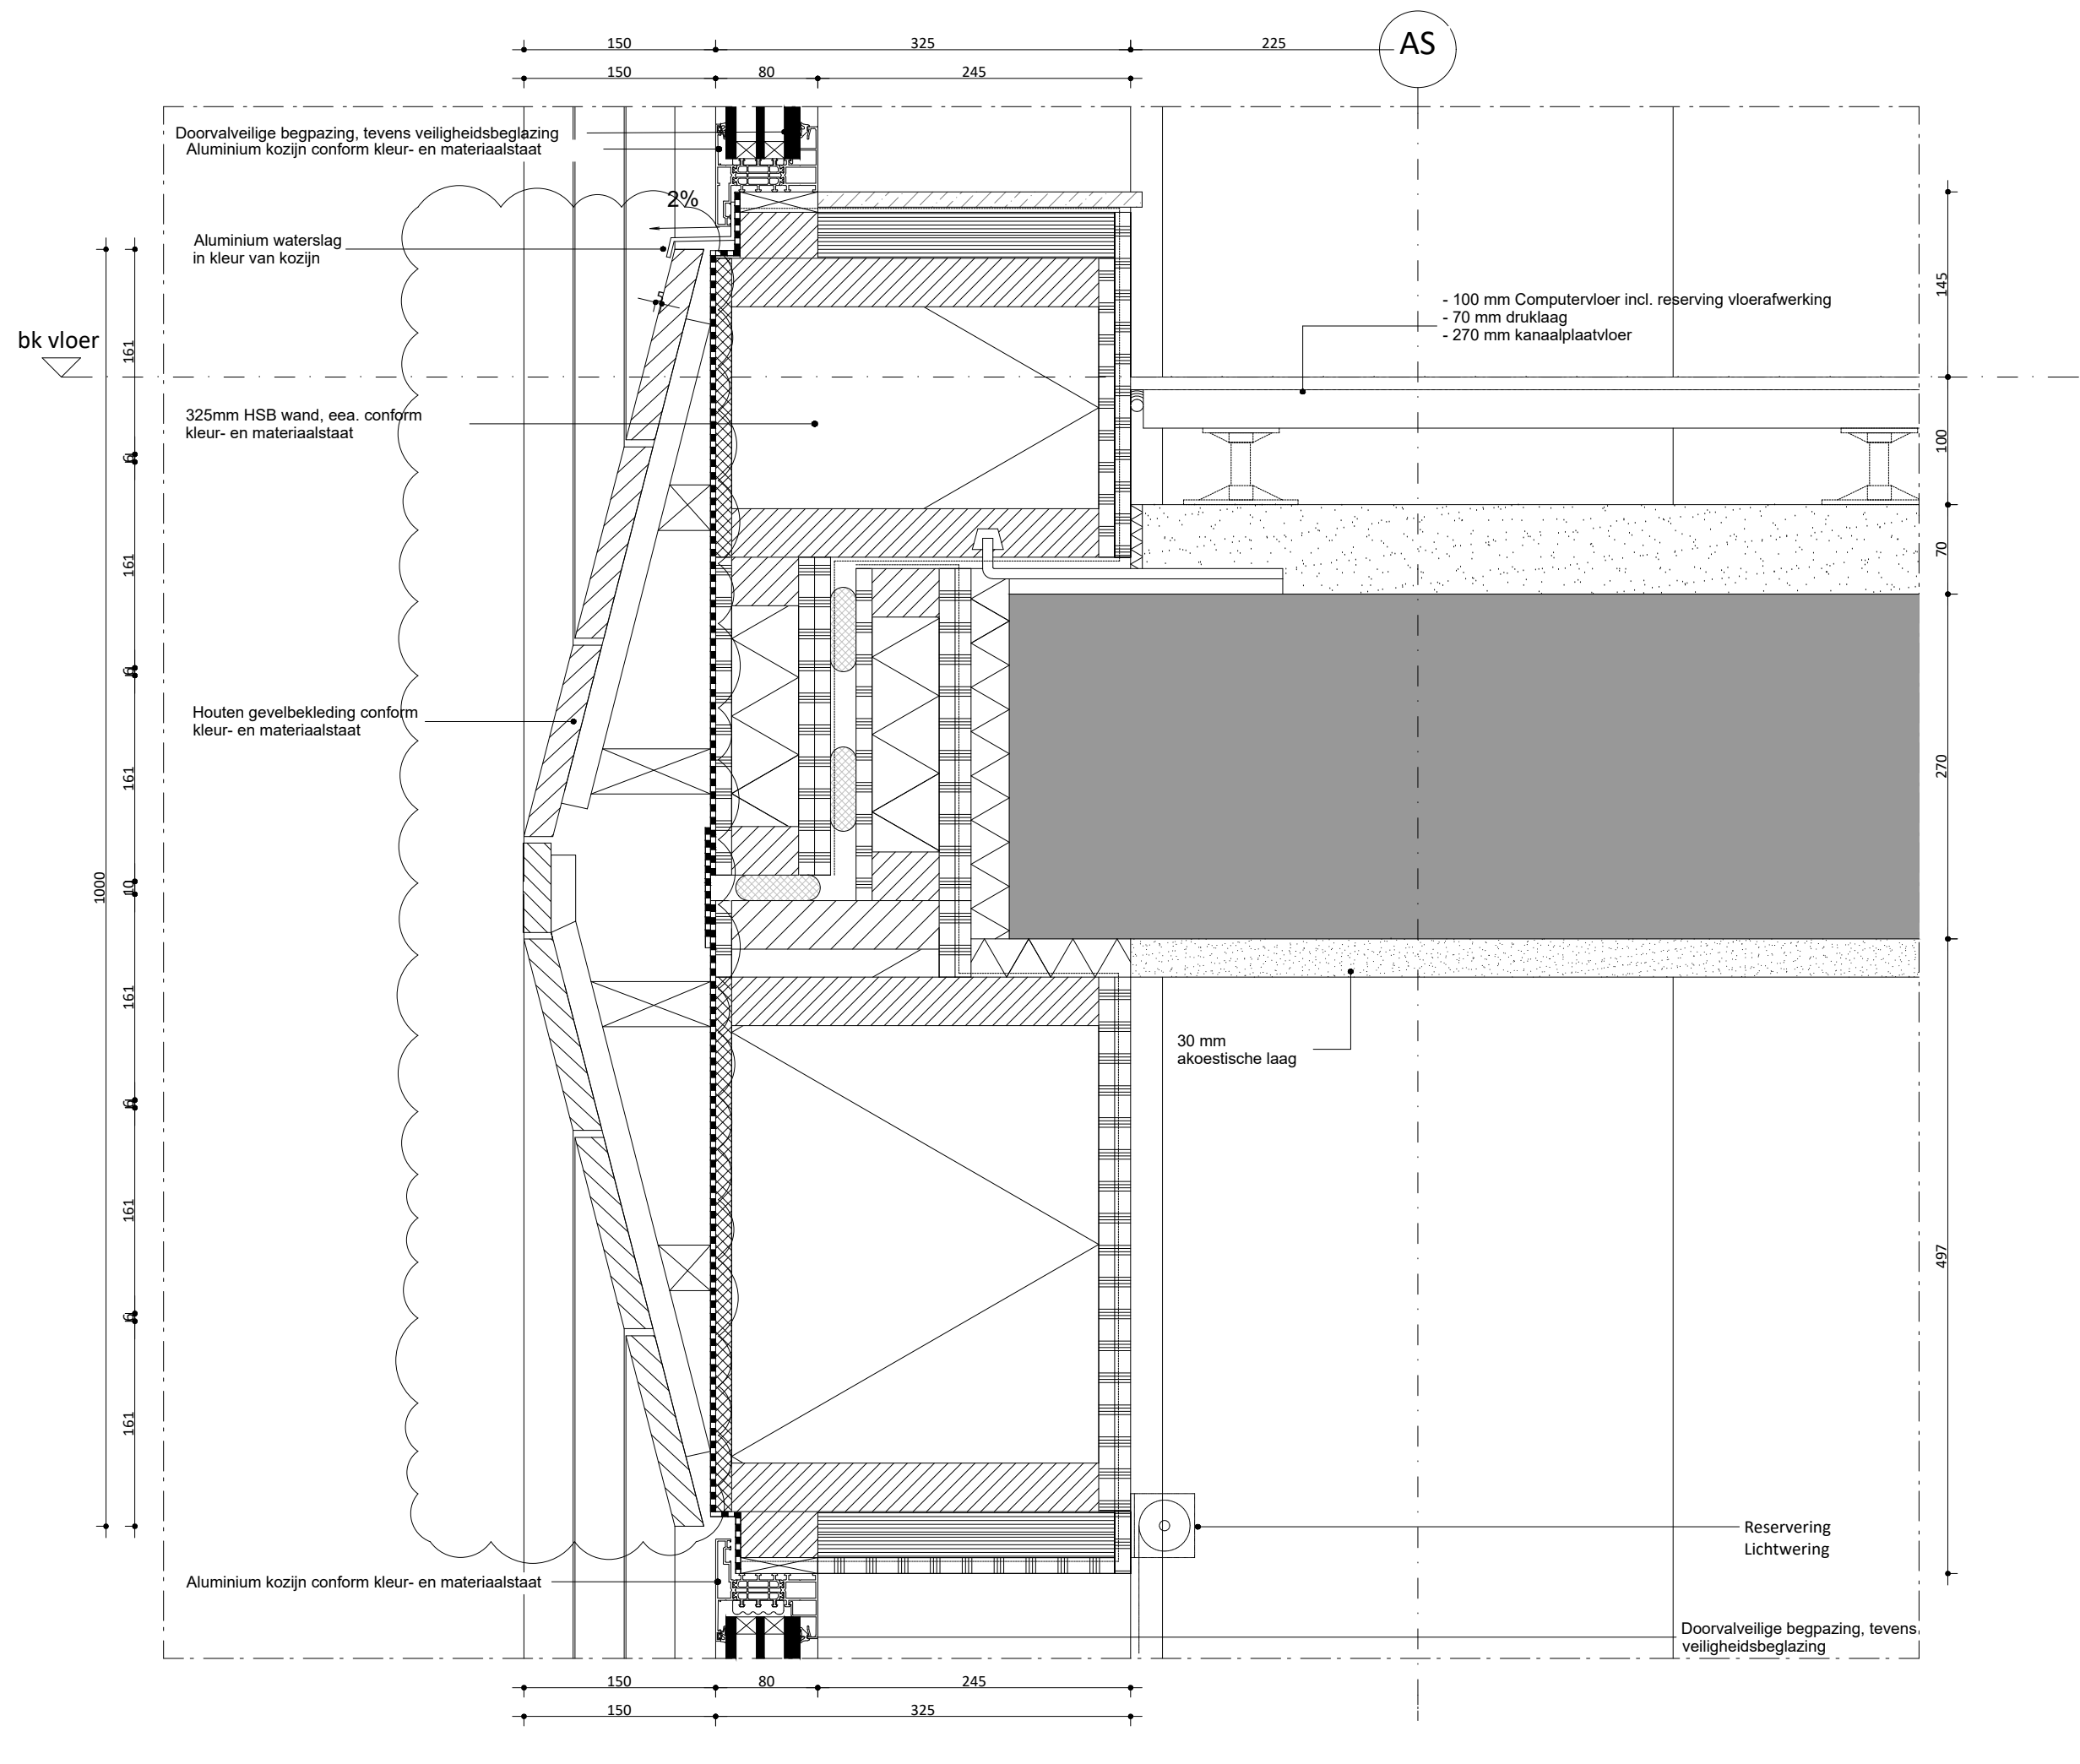

**M
V
R
D
E
S
I
G
N**
V

Blok C2

Schieblokken

plaats
Rotterdam

fase
Omgevingsvergunning

opdrachtgever
Schiestraat Ontwikkeling B.V.

schaal
1 : 5

formaat
A3

datum
22/11/2024

omschrijving
Principedetails

bladnummer
DO-400-V03 C

Acherklooster 7
3011 RA Rotterdam
+31 (0) 10 477 2860
www.mvrdv.com

Blok C2 serre

Schieblokken

plaats
Rotterdam

fase
Omgevingsvergunning

opdrachtgever
Schiestraat Ontwikkeling B.V.

schaal
1 : 5




formaat
A3


datum
22/11/2024

omschrijving
Principedetails

bladnummer
DO-400-H04 SB

Achterklooster 7
3011 RA Rotterdam
+31 (0) 10 477 2860
www.mrvd.com

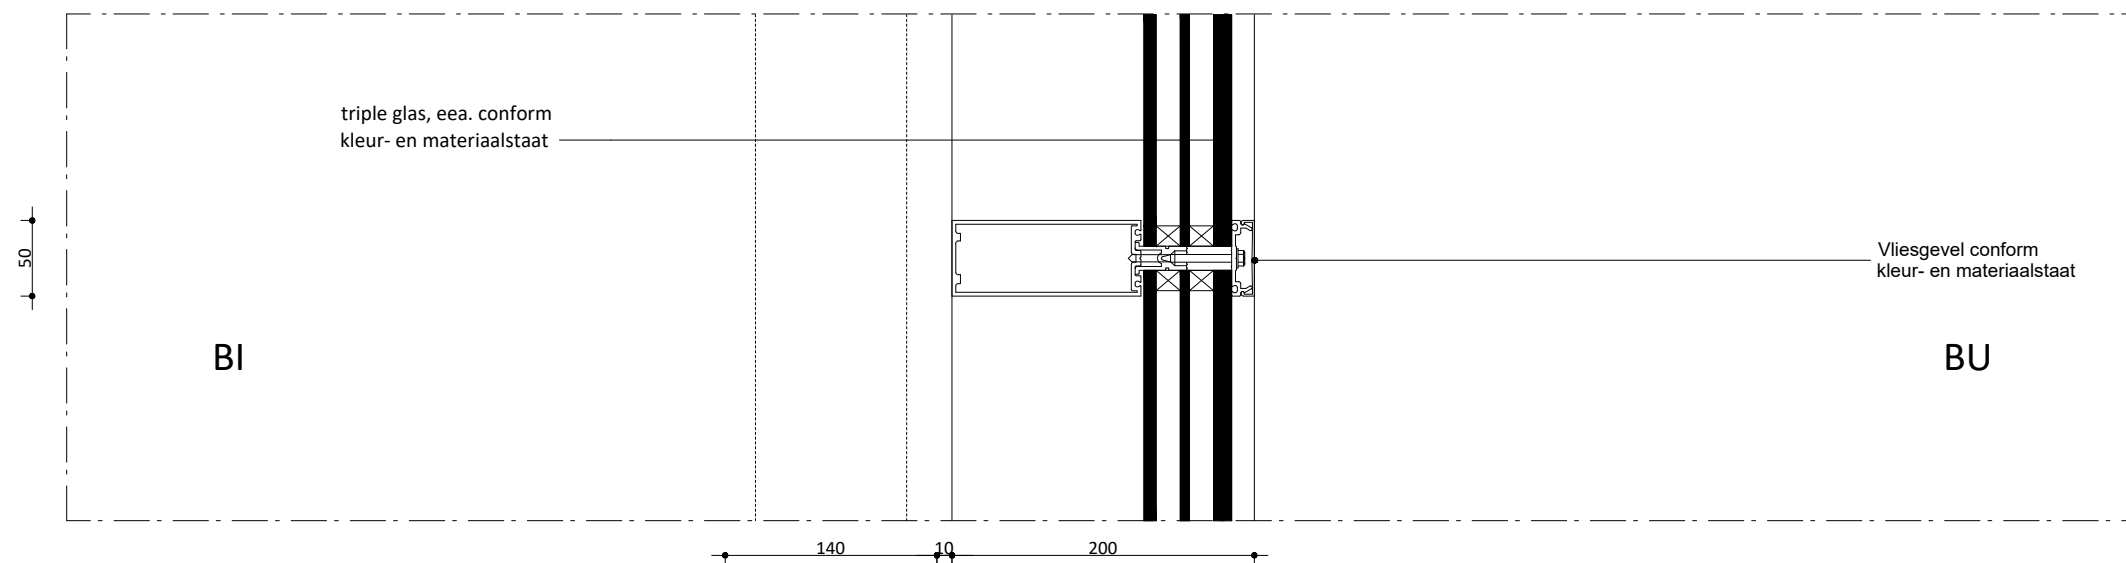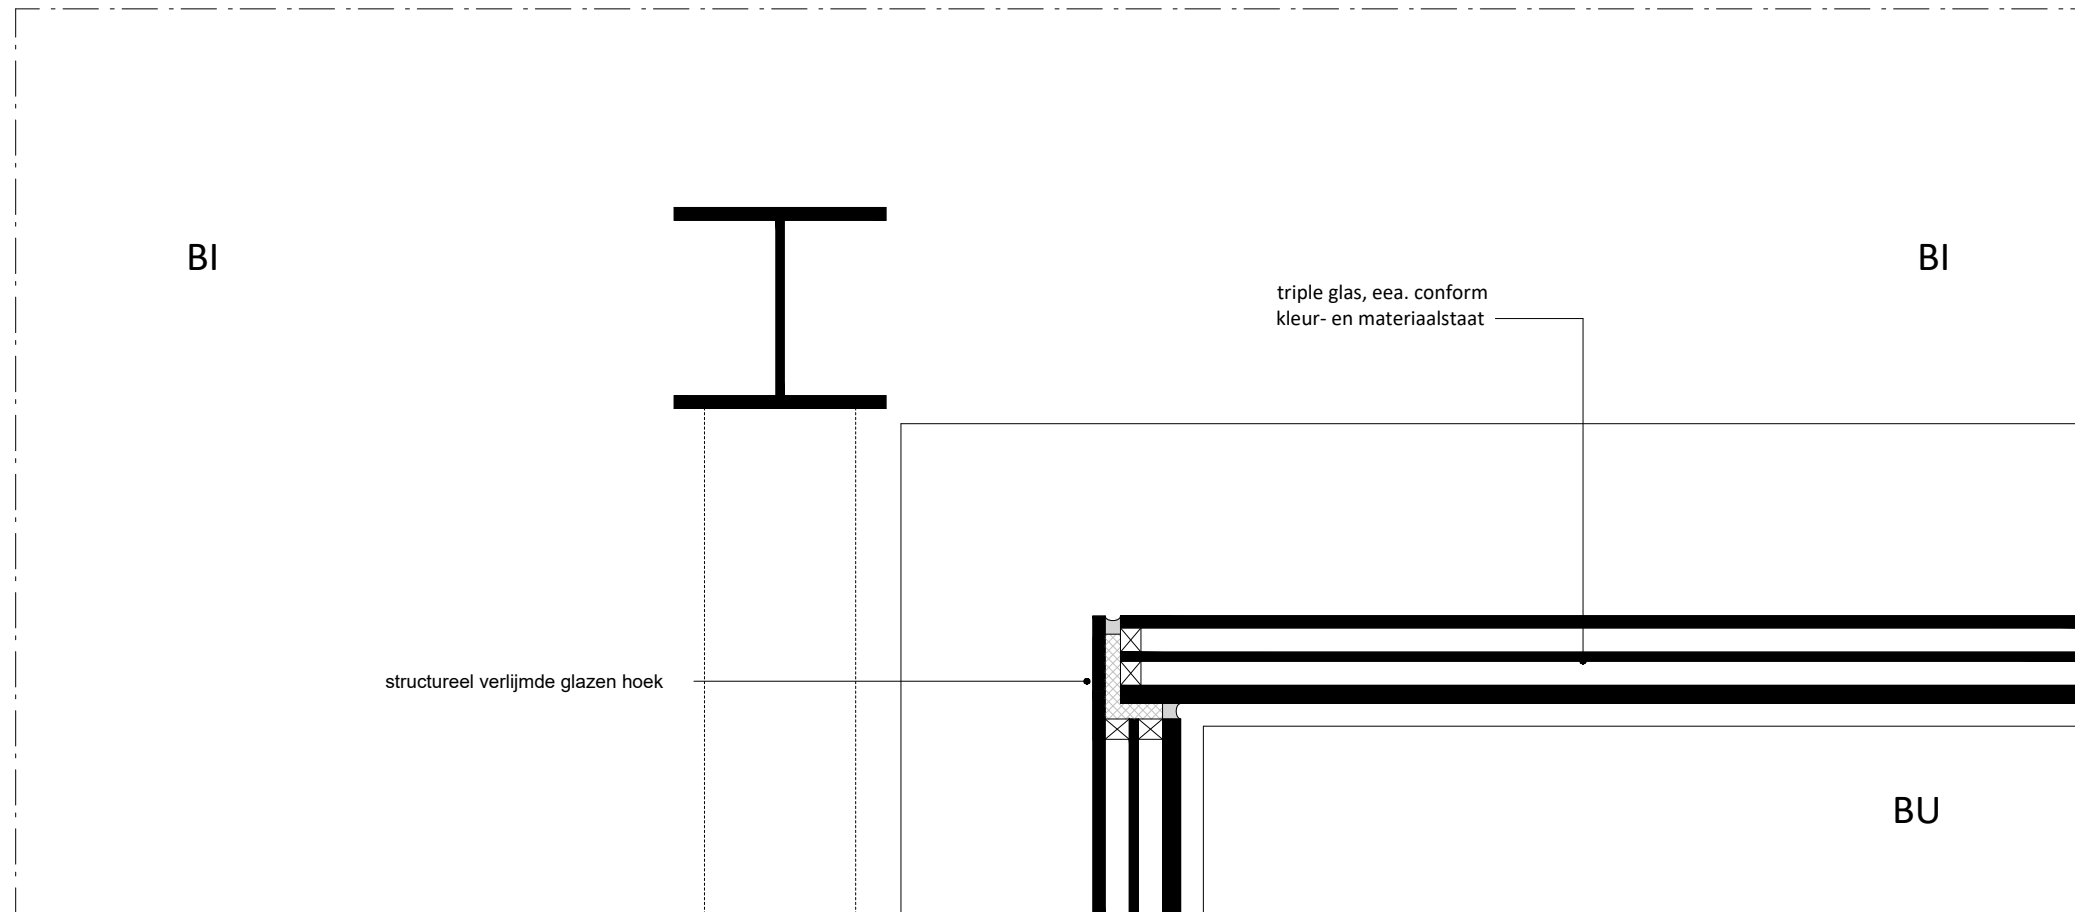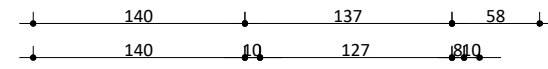

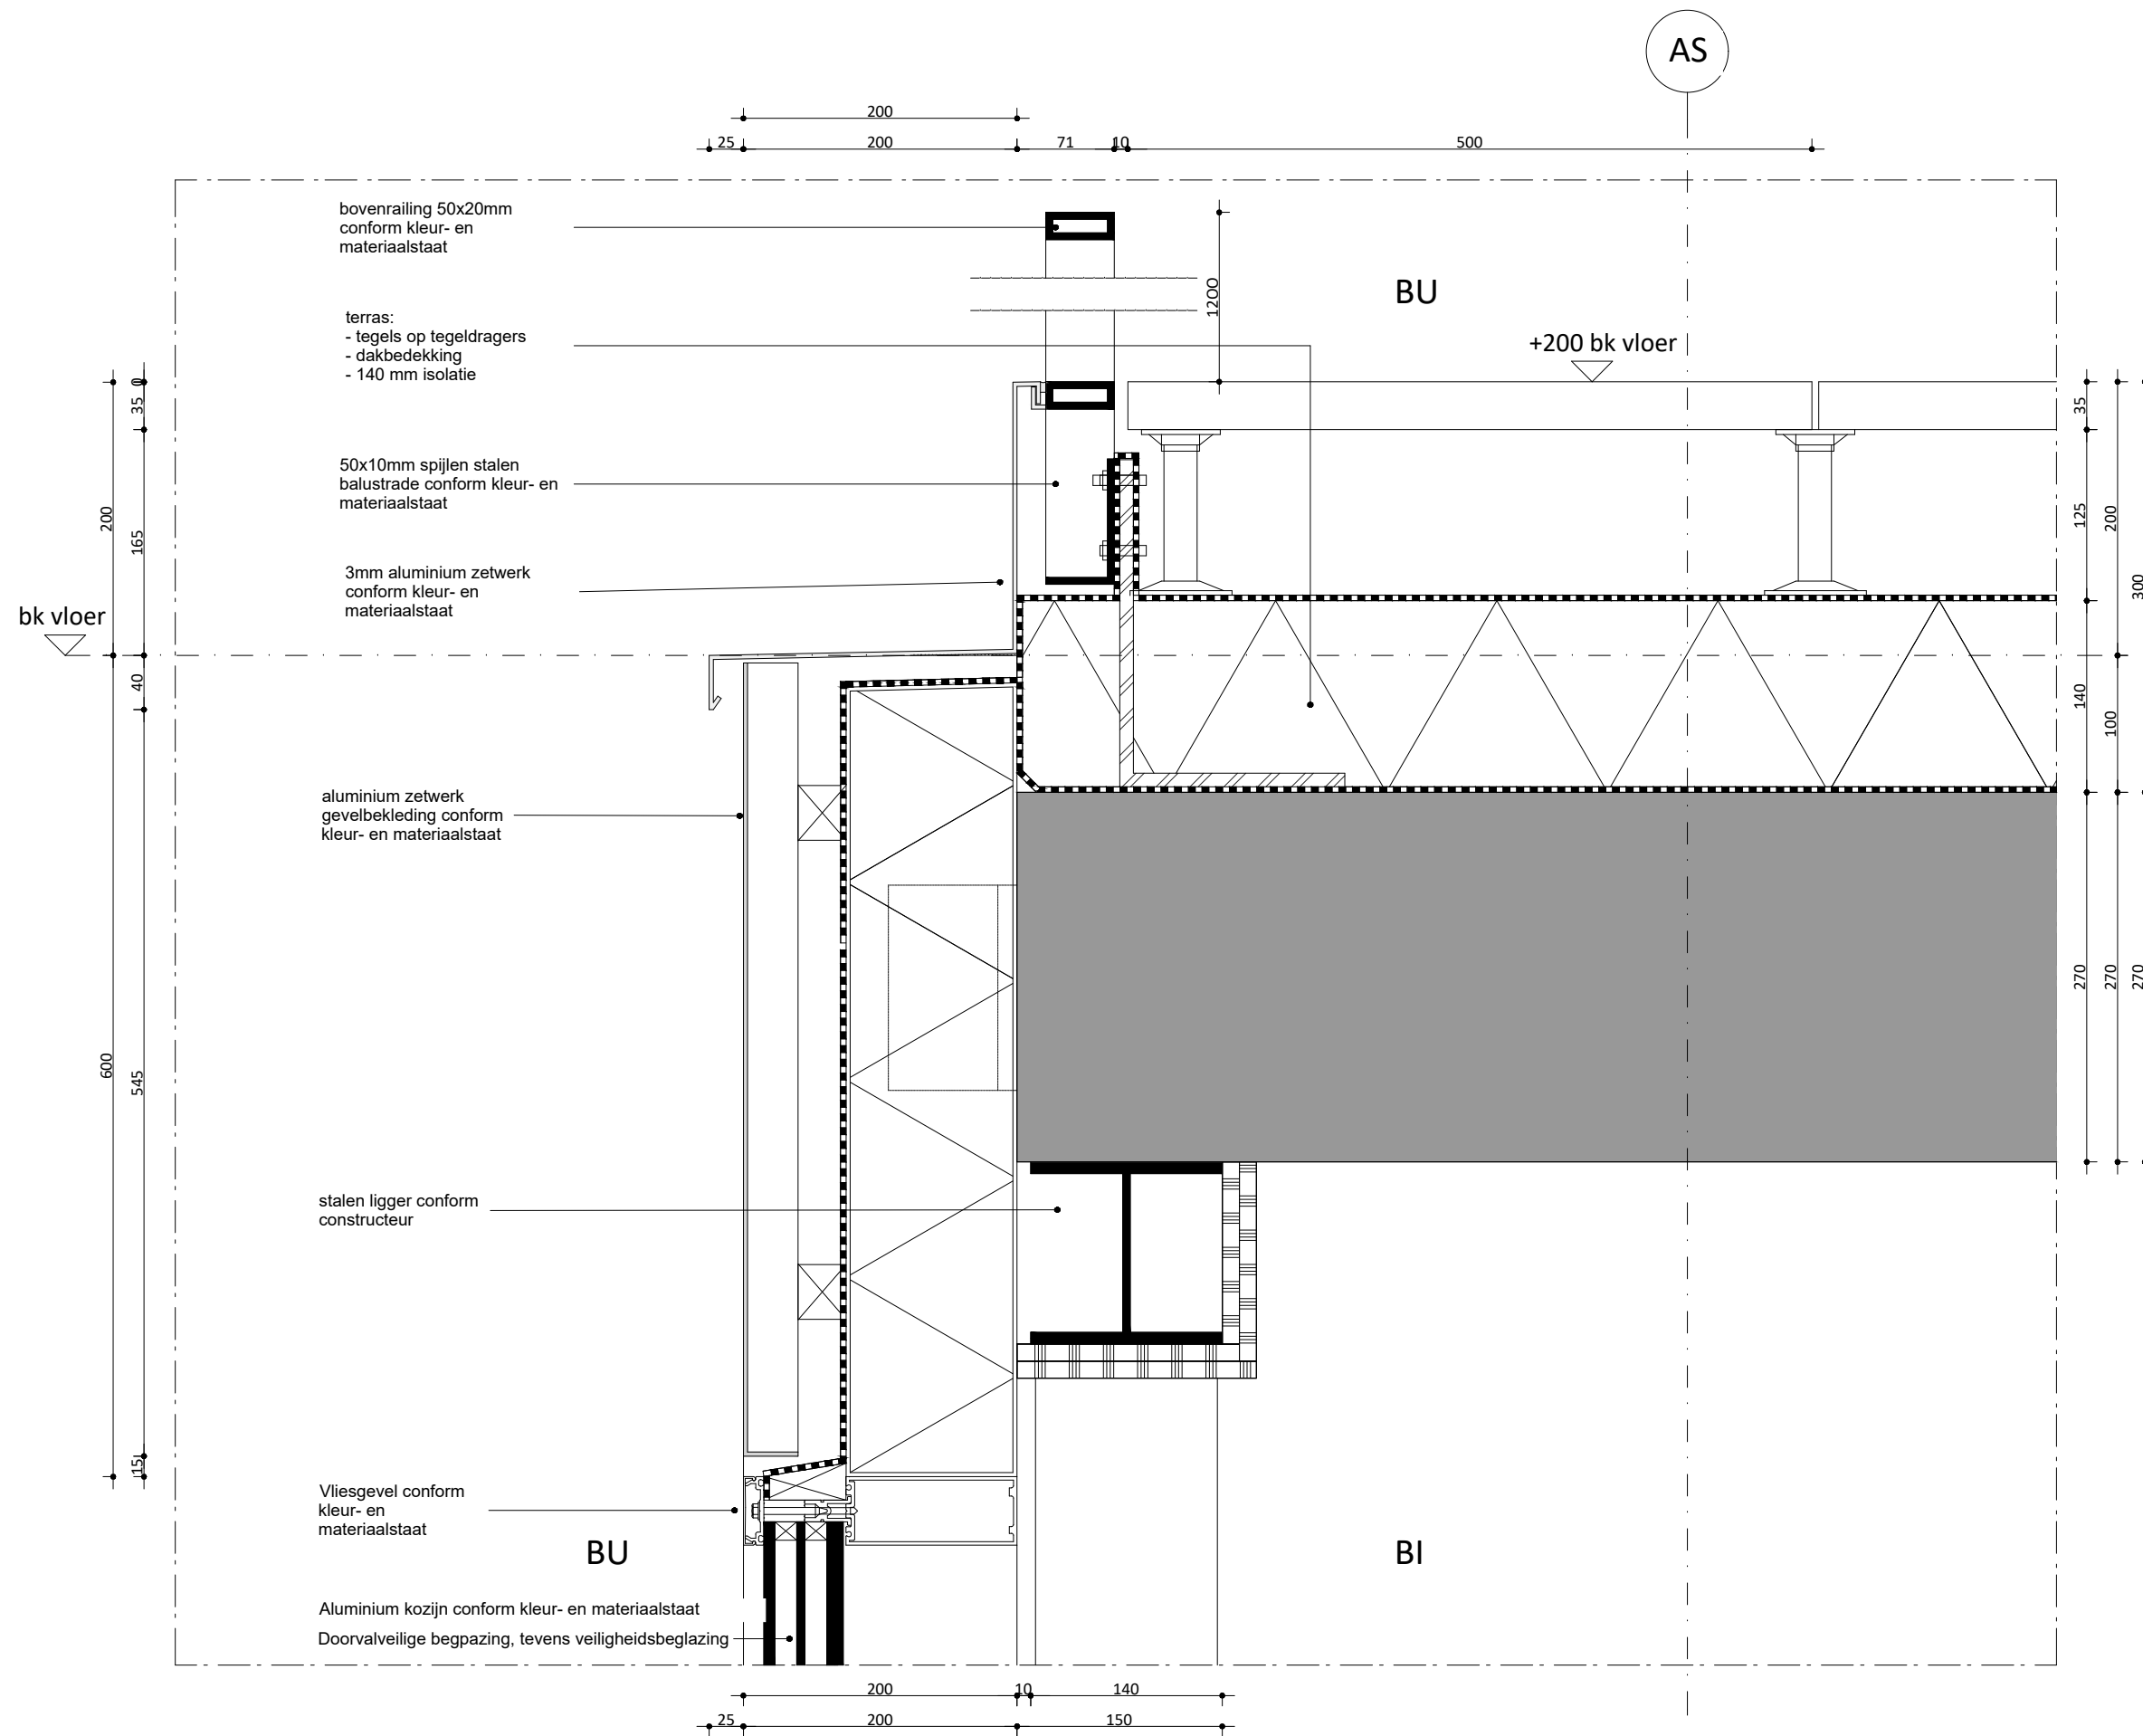

**M
V
R
D
V** DESIGN

Blok C2 serre

Schieblokken

plaats
Rotterdam

fase
Omgevingsvergunning

opdrachtgever
Schiestraat Ontwikkeling B.V.

schaal
1 : 5

formaat
A3

datum
22/11/2024

omschrijving
Principedetails

bladnummer
DO-400-V03 SB

Achterklooster 7
3011 RA Rotterdam
+31 (0) 10 477 2860
www.mrvd.com

Blok C2 serre

Schieblokken

plaats
Rotterdam

fase
Omgevingsvergunning

opdrachtgever
Schiestraat Ontwikkeling B.V.

schaal
1 : 5



formaat
A3

datum
22/11/2024

omschrijving
Principedetails

bladnummer
DO-400-V05 SB

Achterklooster 7
3011 RA Rotterdam
+31 (0) 10 477 2860
www.mrvd.com

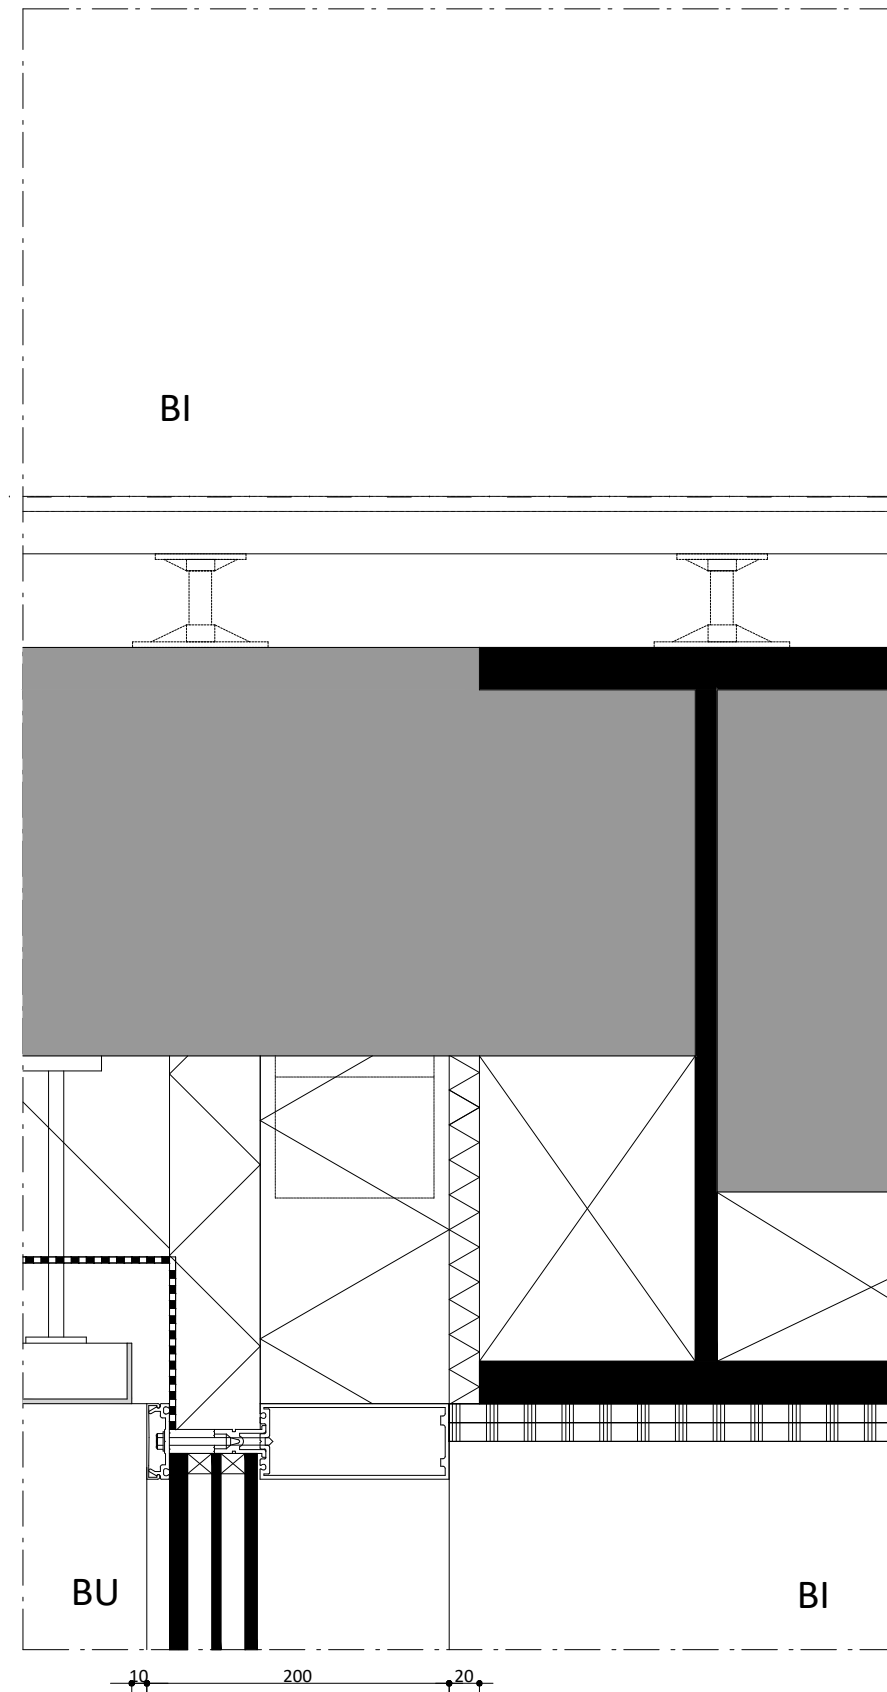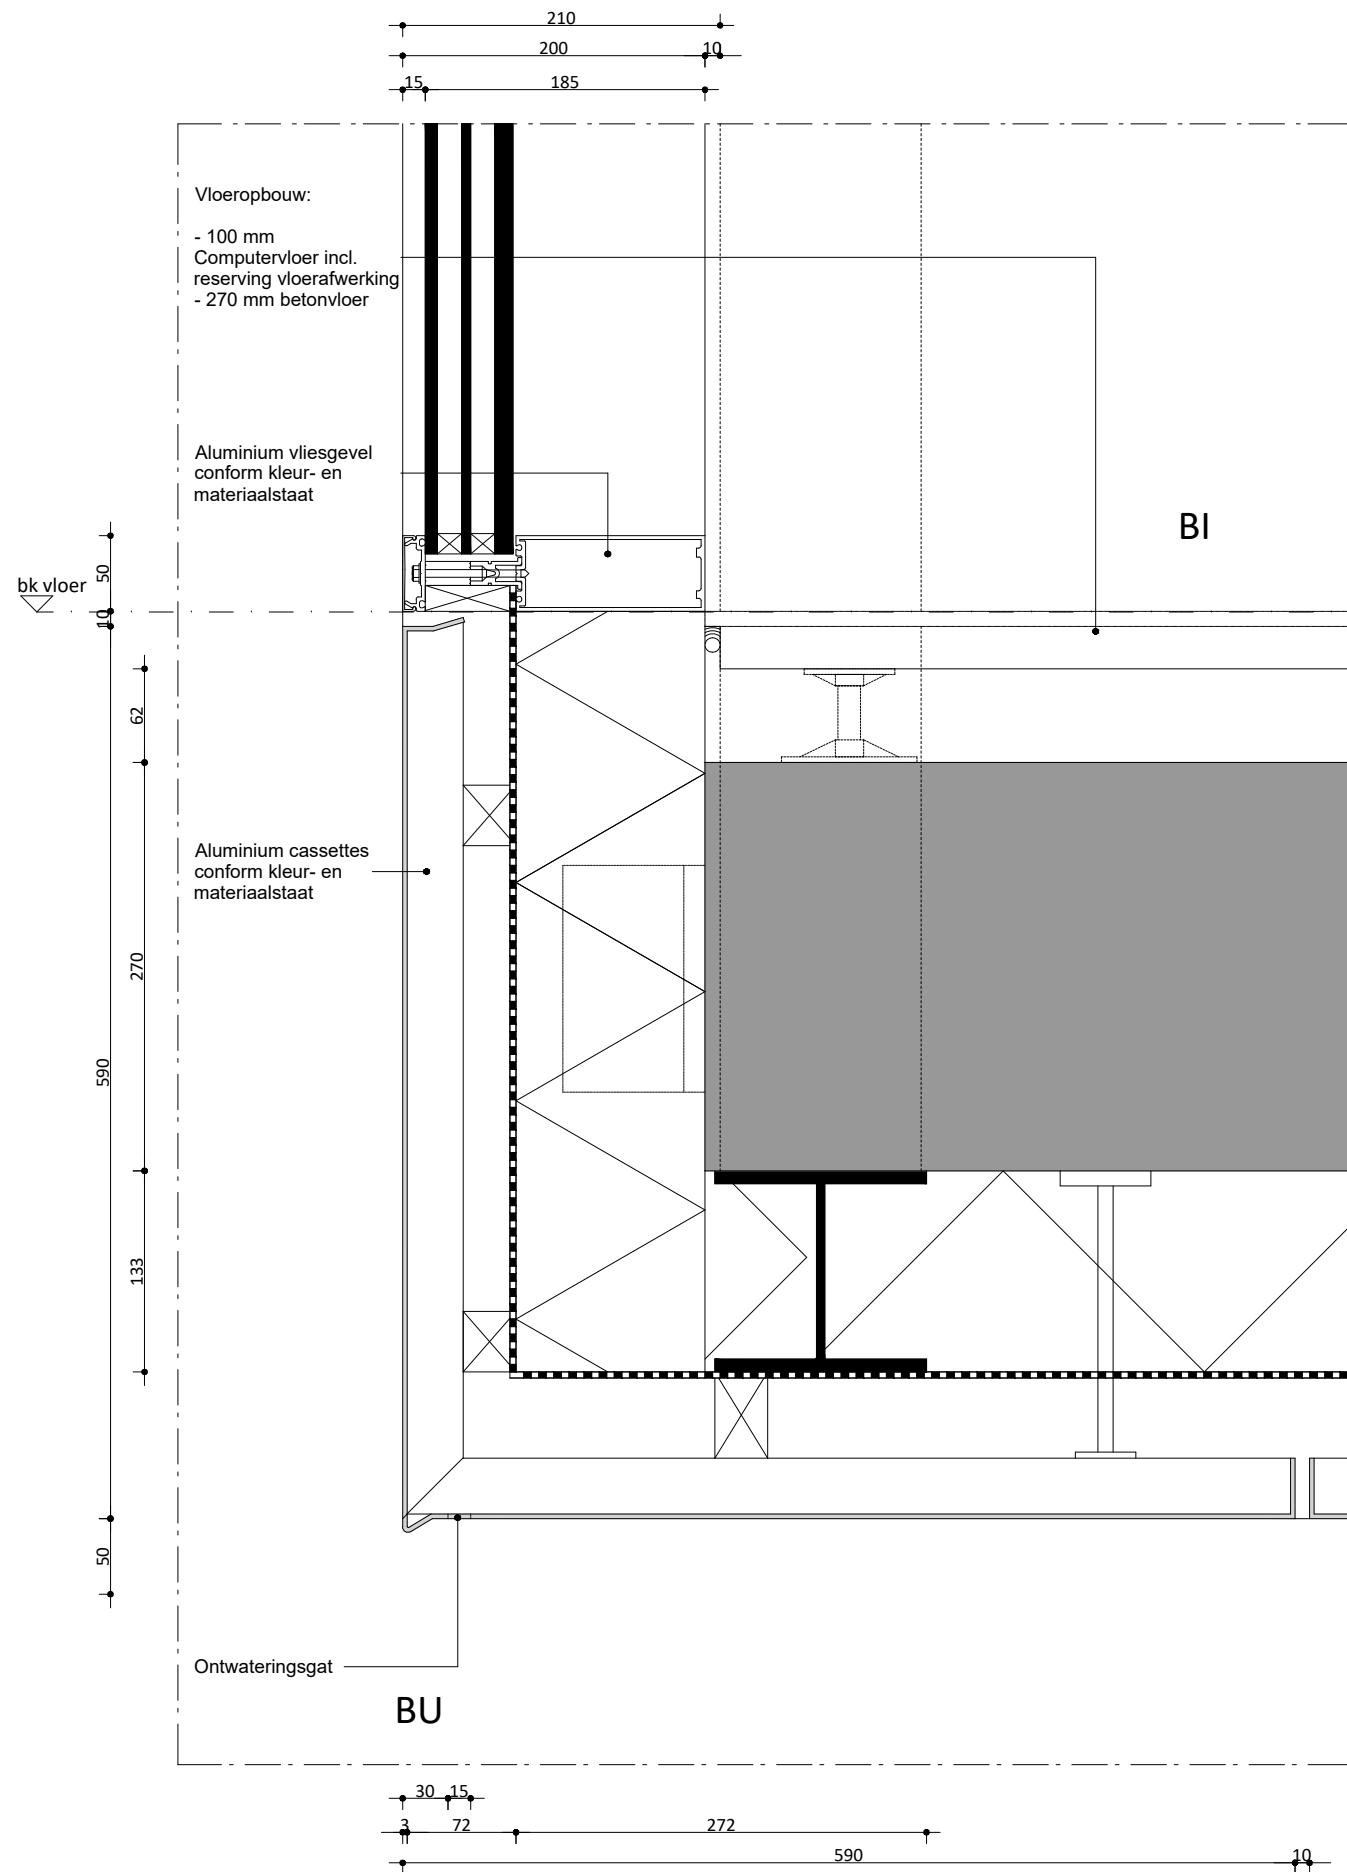

Blok C3

Schieblokken

plaats
Rotterdam

fase
Omgevingsvergunning

opdrachtgever
Schiestraat Ontwikkeling B.V.

schaal
1 : 5


formaat
A3


datum
22/11/2024

omschrijving
Principedetails

bladnummer
DO-400-H01 C

Achterklooster 7
3011 RA Rotterdam
+31 (0) 10 477 2860
www.mrvd.com

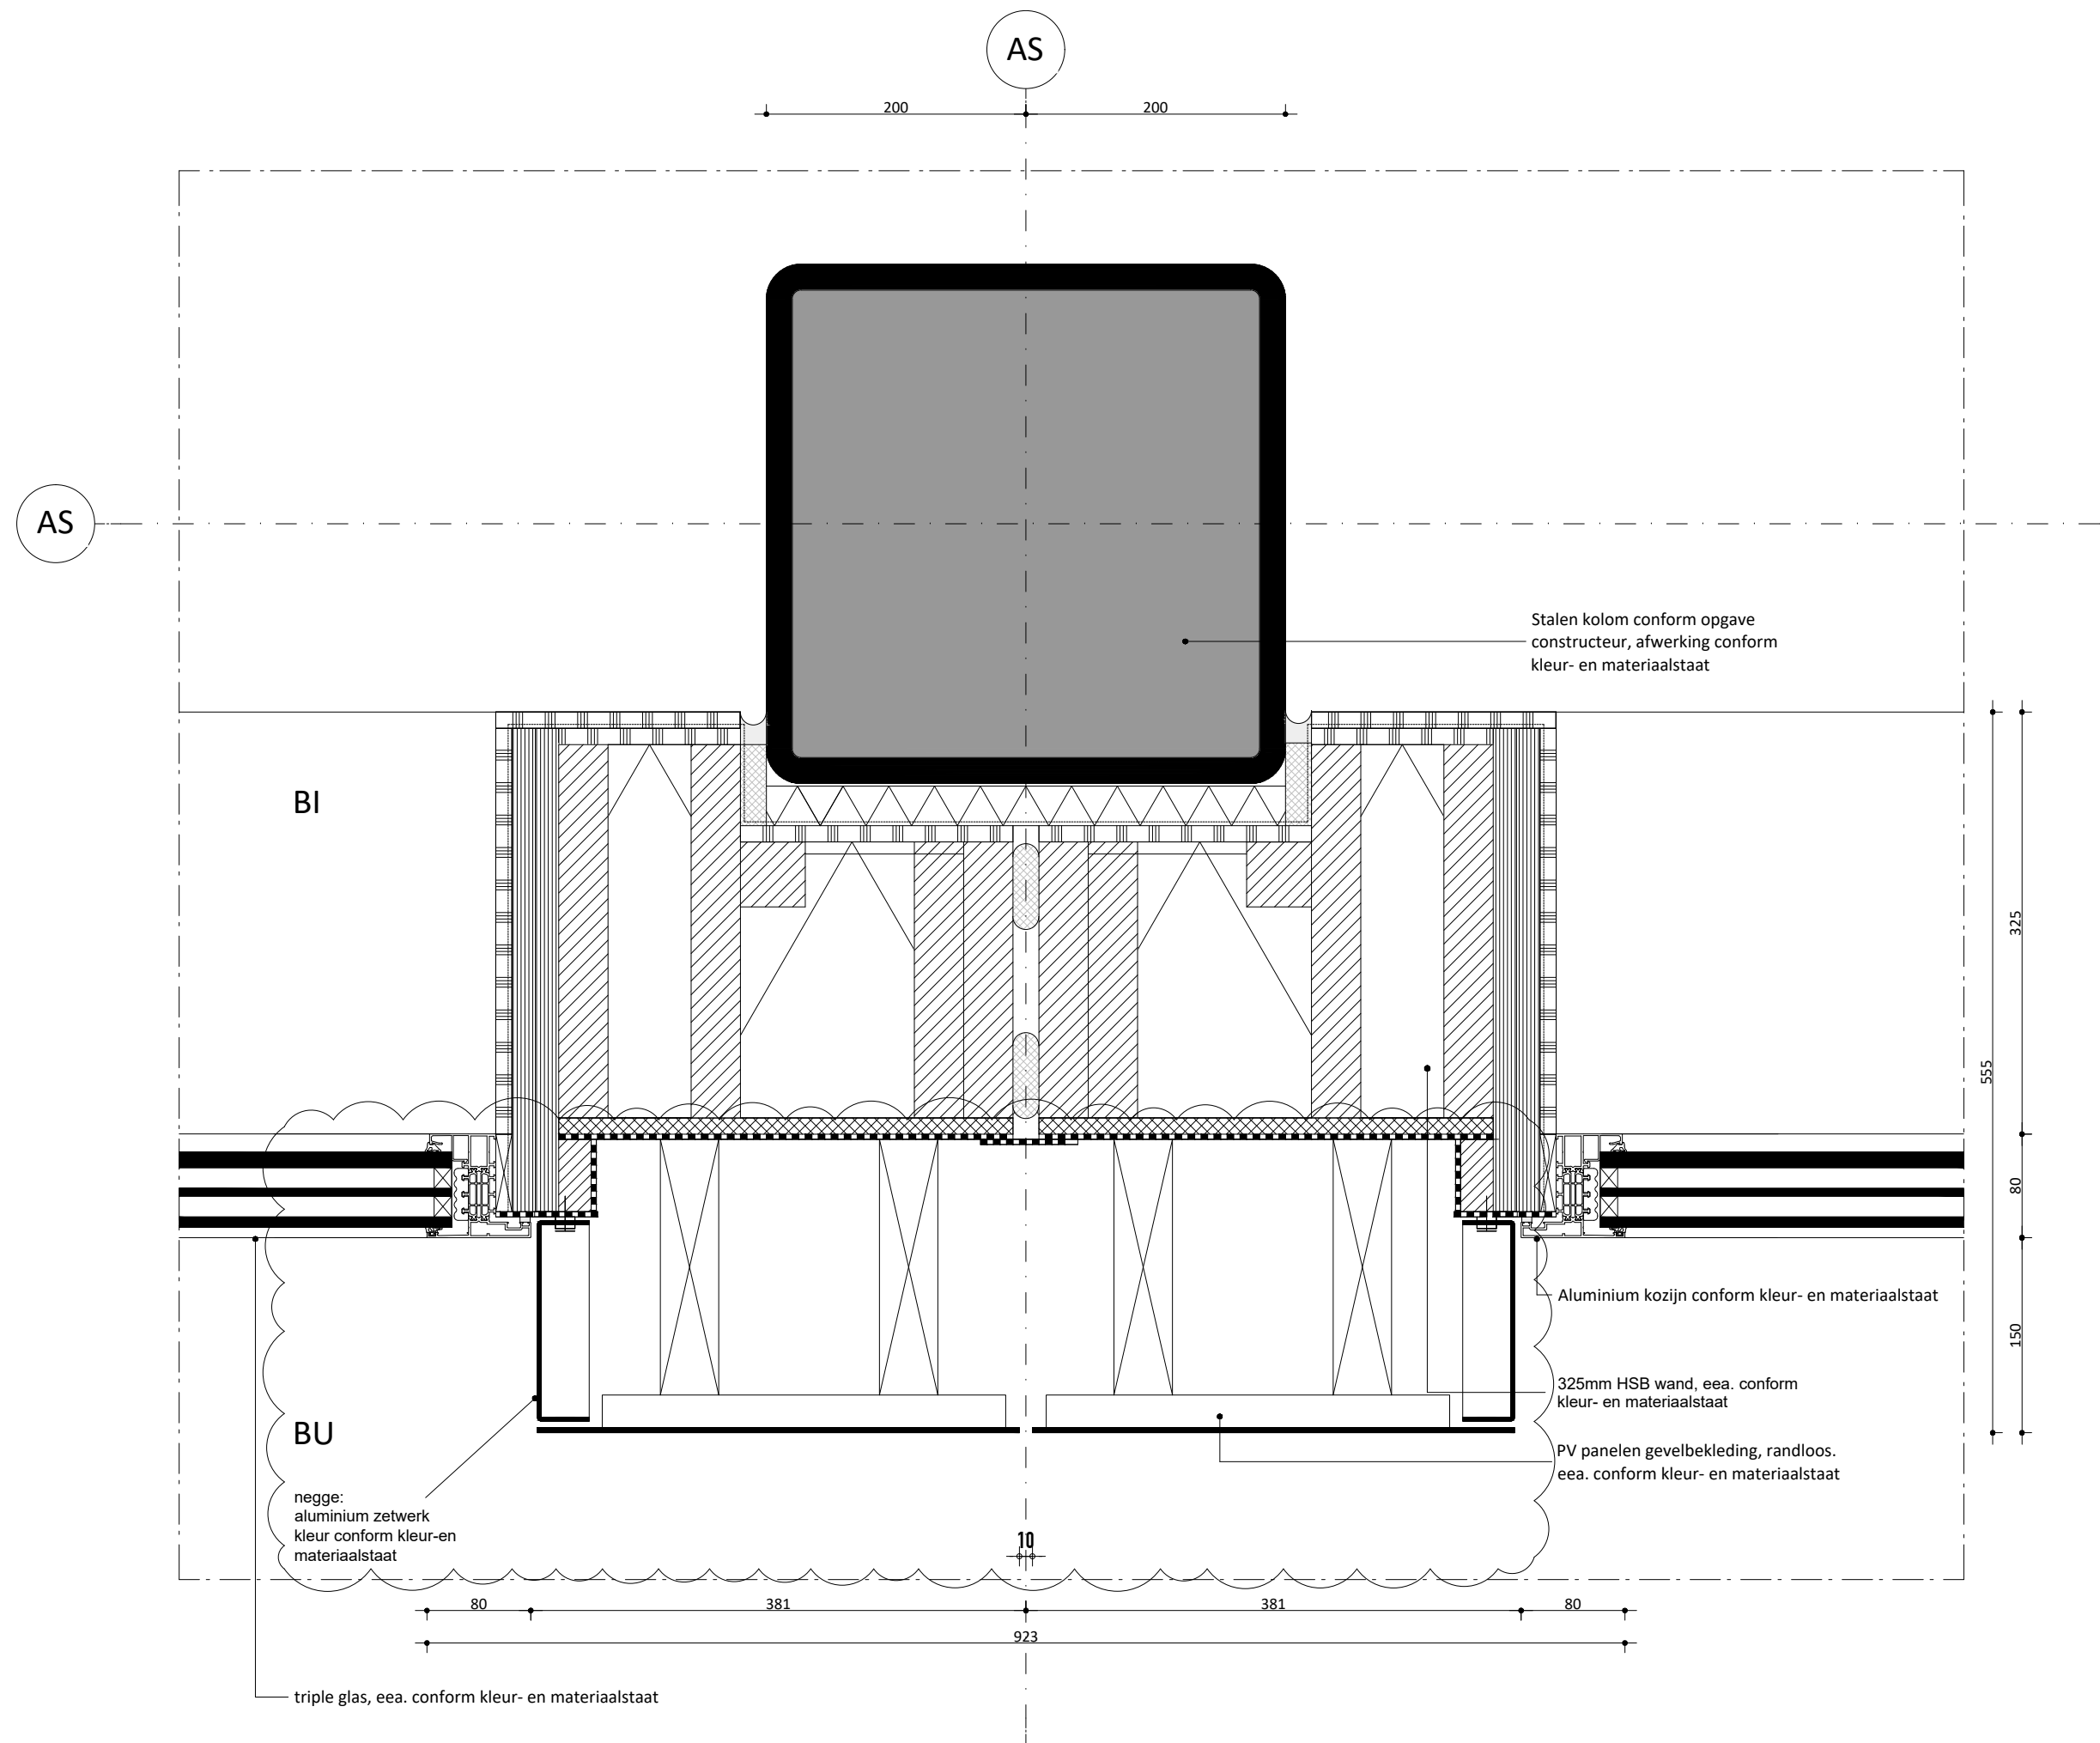

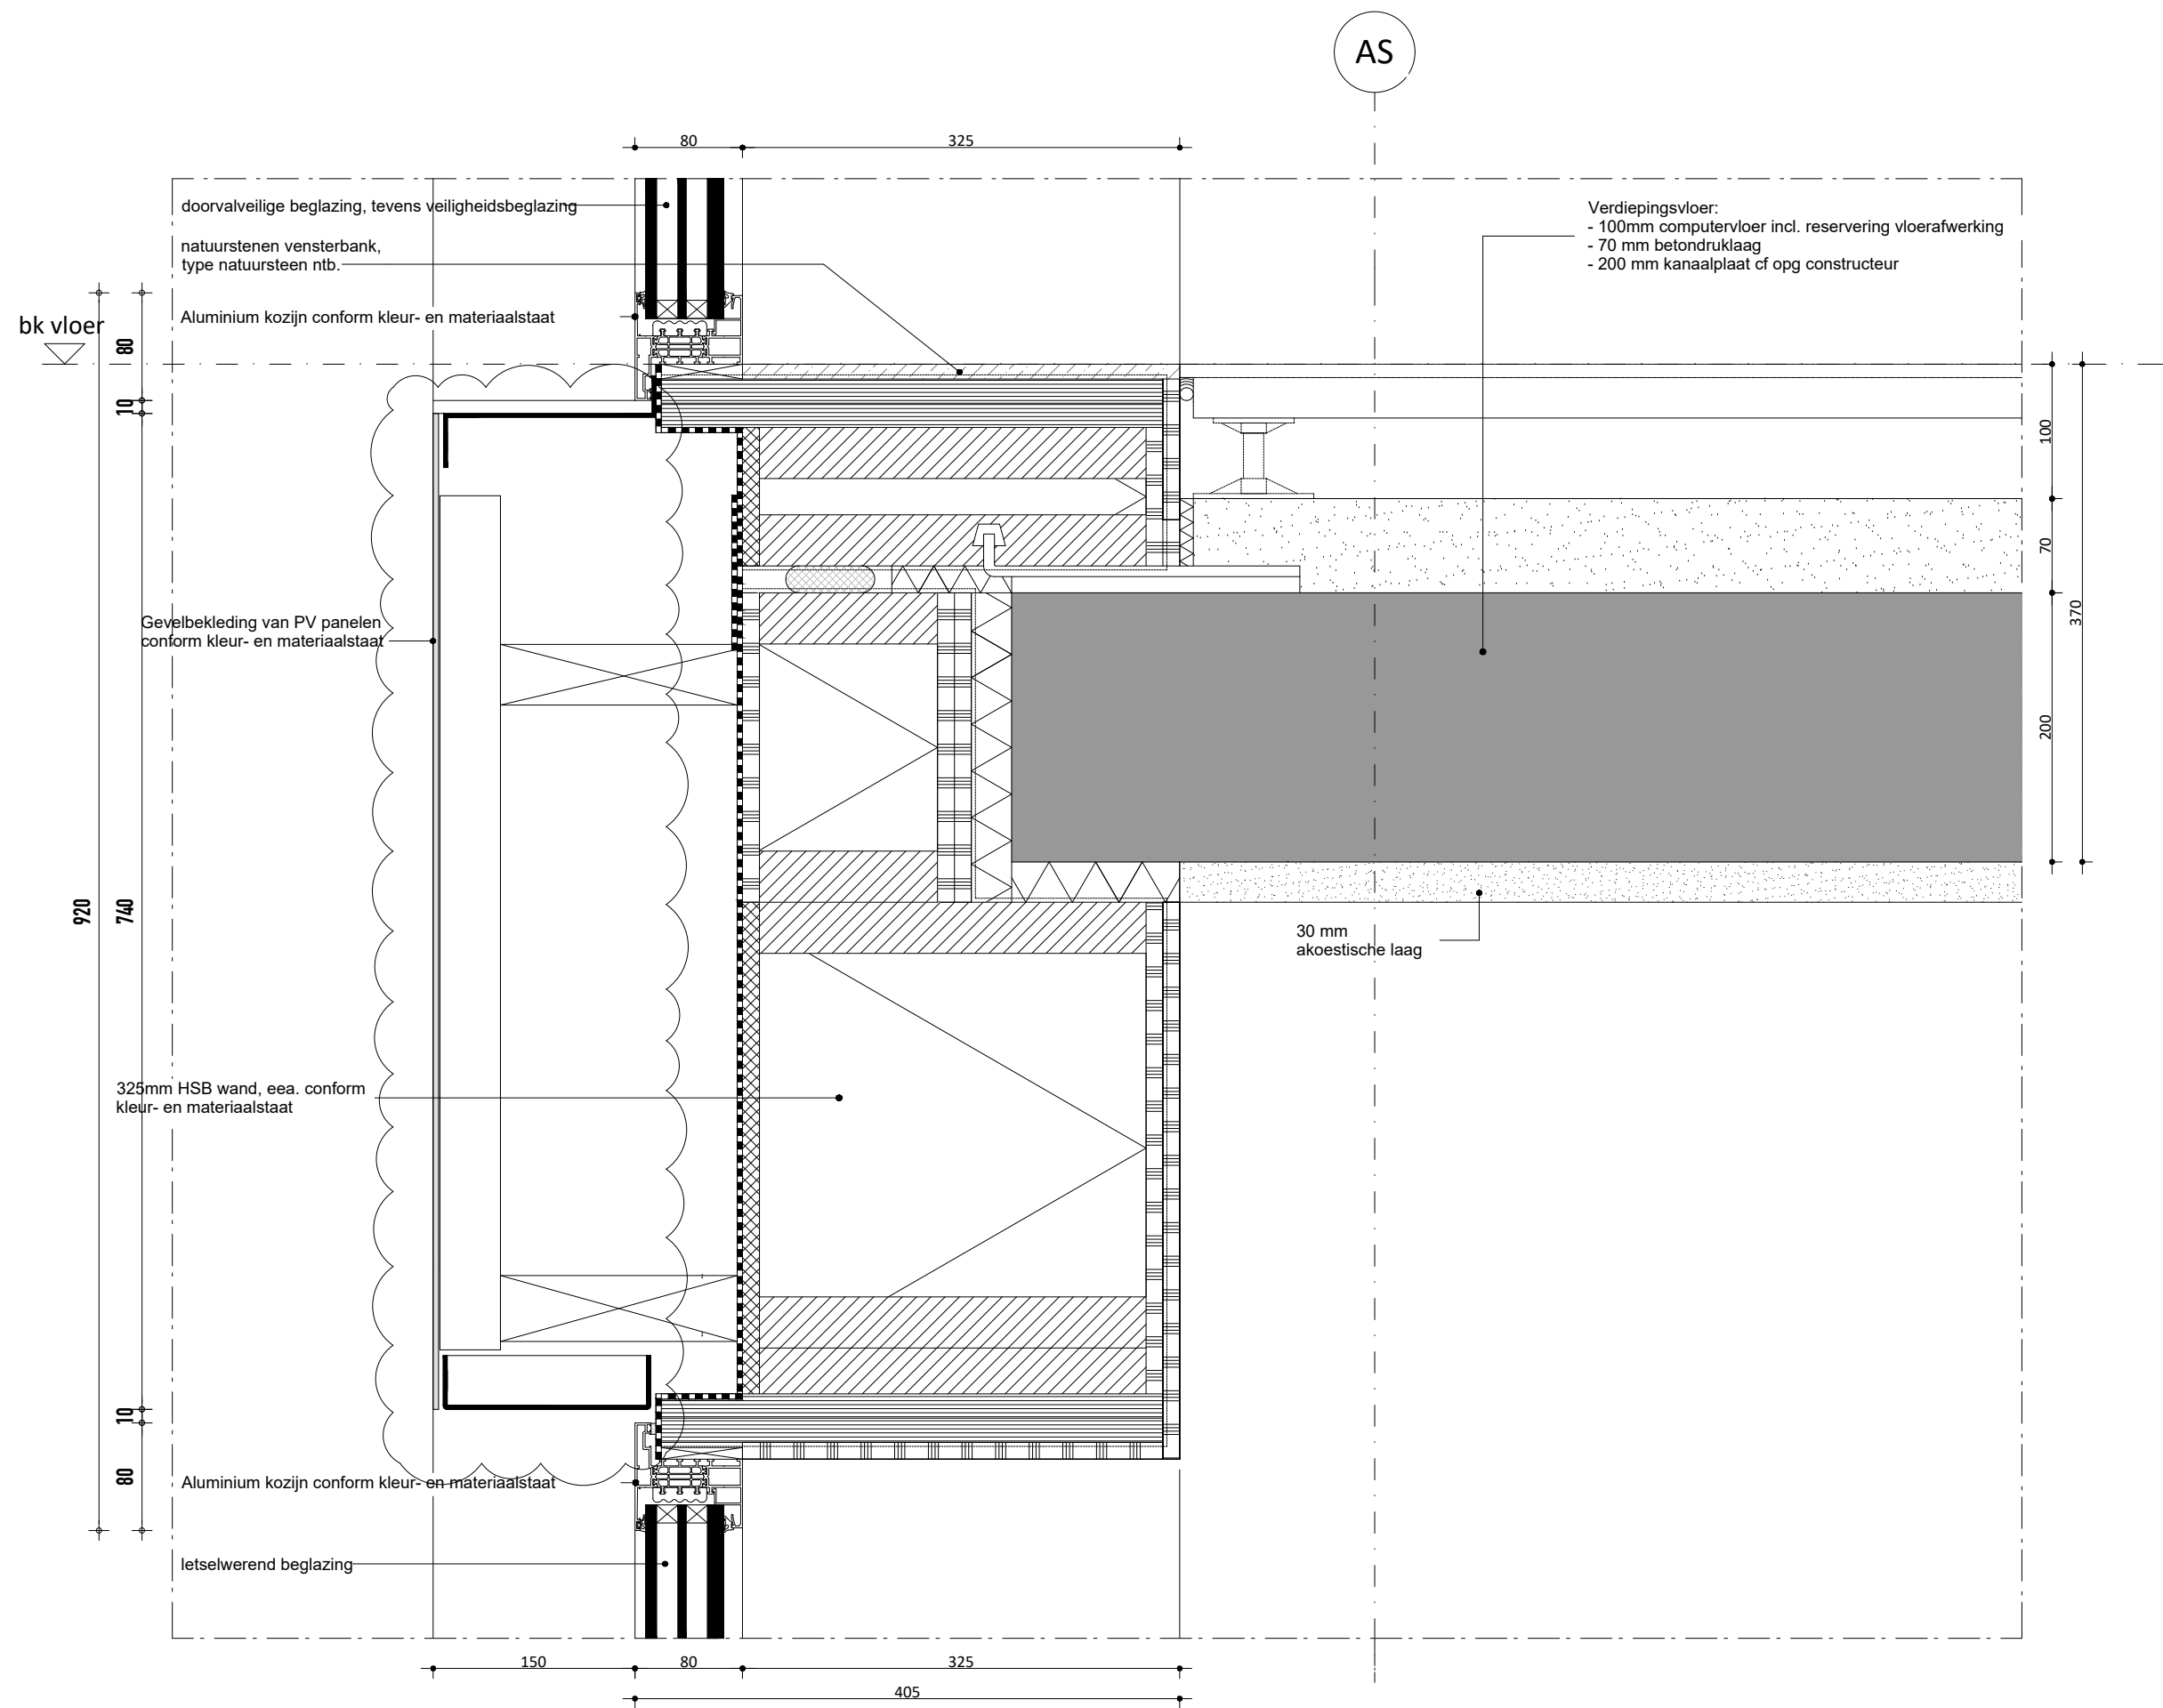

**M
V
R
D
V** DESIGN

Blok C3

Schieblokken

plaats
Rotterdam

fase
Omgevingsvergunning

opdrachtgever
Schiestraat Ontwikkeling B.V.

schaal
1 : 5

formaat
A3

datum
22/11/2024

omschrijving
Principedetails

bladnummer
DO-400-V07 C

Achterklooster 7
 3011 RA Rotterdam
 +31 (0) 10 477 2860
 www.mrvd.com

Blok D1

Schieblokken

plaats
Rotterdam

fase
Omgevingsvergunning

opdrachtgever
Schiestraat Ontwikkeling B.V.

schaal
1 : 5


formaat
A3

datum
22/11/2024

omschrijving
Principedetails

bladnummer
DO-400-H02 D

Achterklooster 7
3011 RA Rotterdam
+31 (0) 10 477 2860
www.mrvd.com

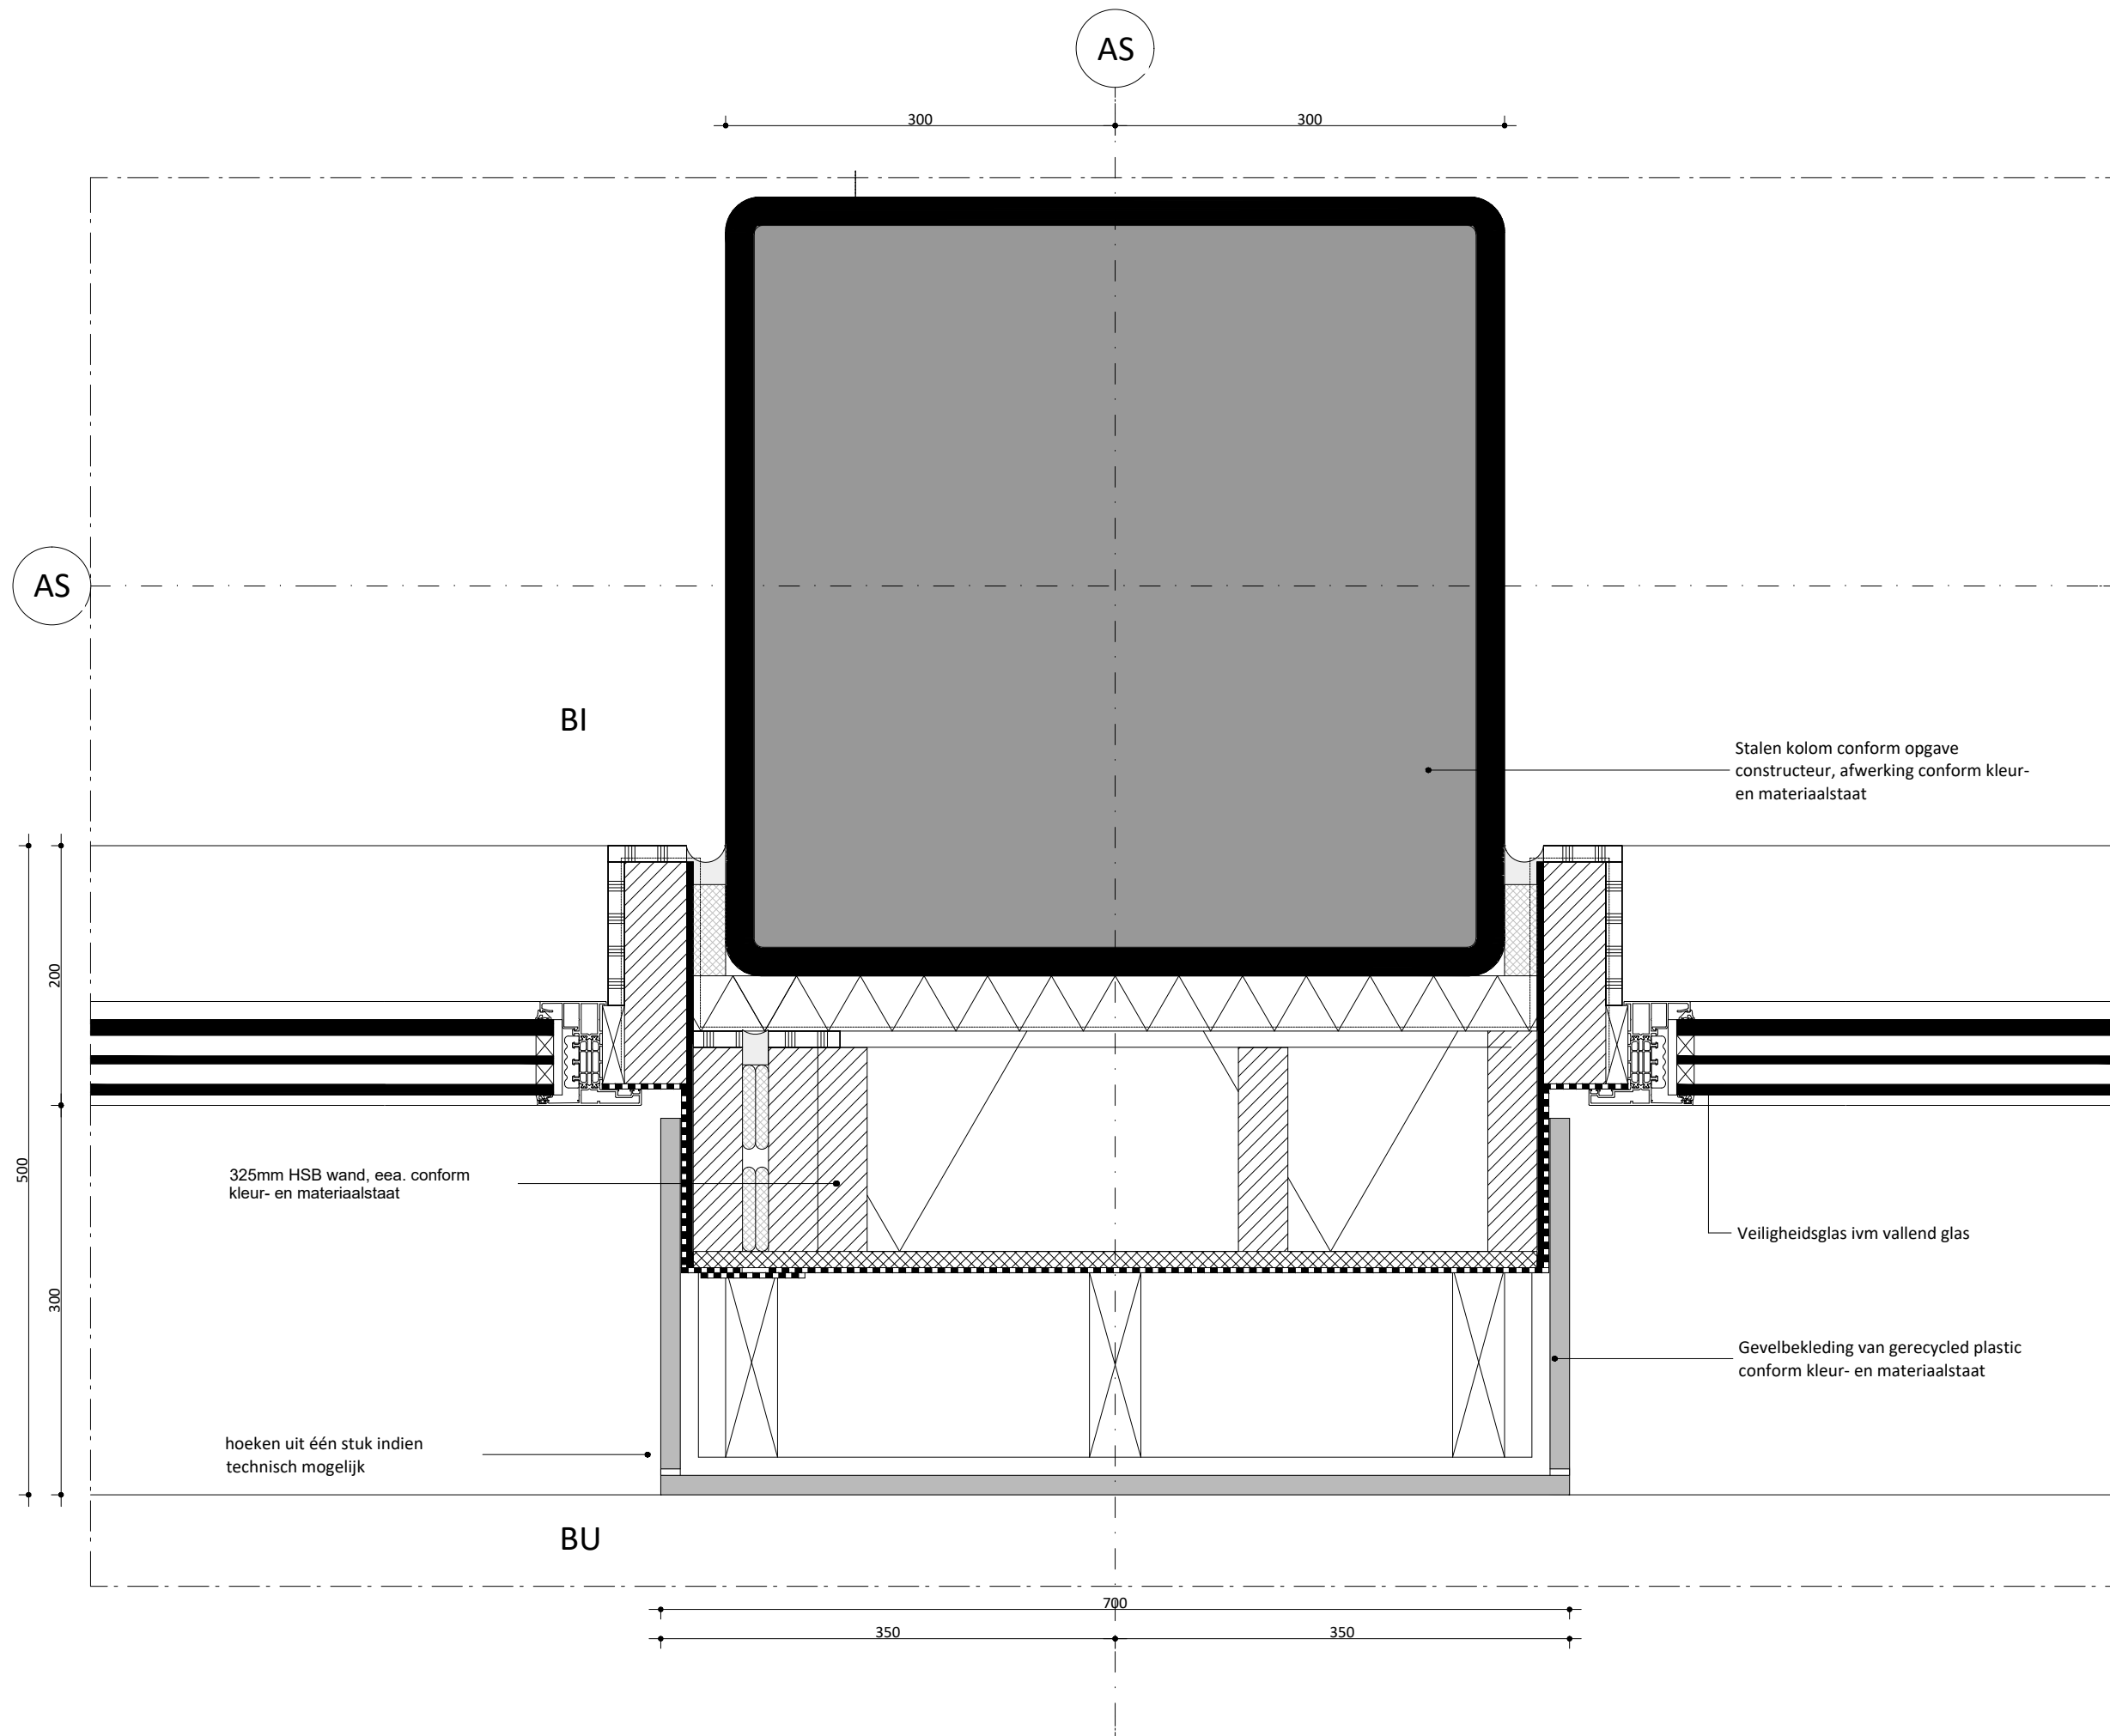

Blok D1

Schieblokken

plaats
Rotterdam

fase
Omgevingsvergunning

opdrachtgever
Schiestraat Ontwikkeling B.V.

schaal
1 : 5


formaat
A3

datum
22/11/2024

omschrijving
Principedetails

bladnummer
DO-400-V03 D

Achterklooster 7
3011 RA Rotterdam
+31 (0) 10 477 2860
www.mrvd.com

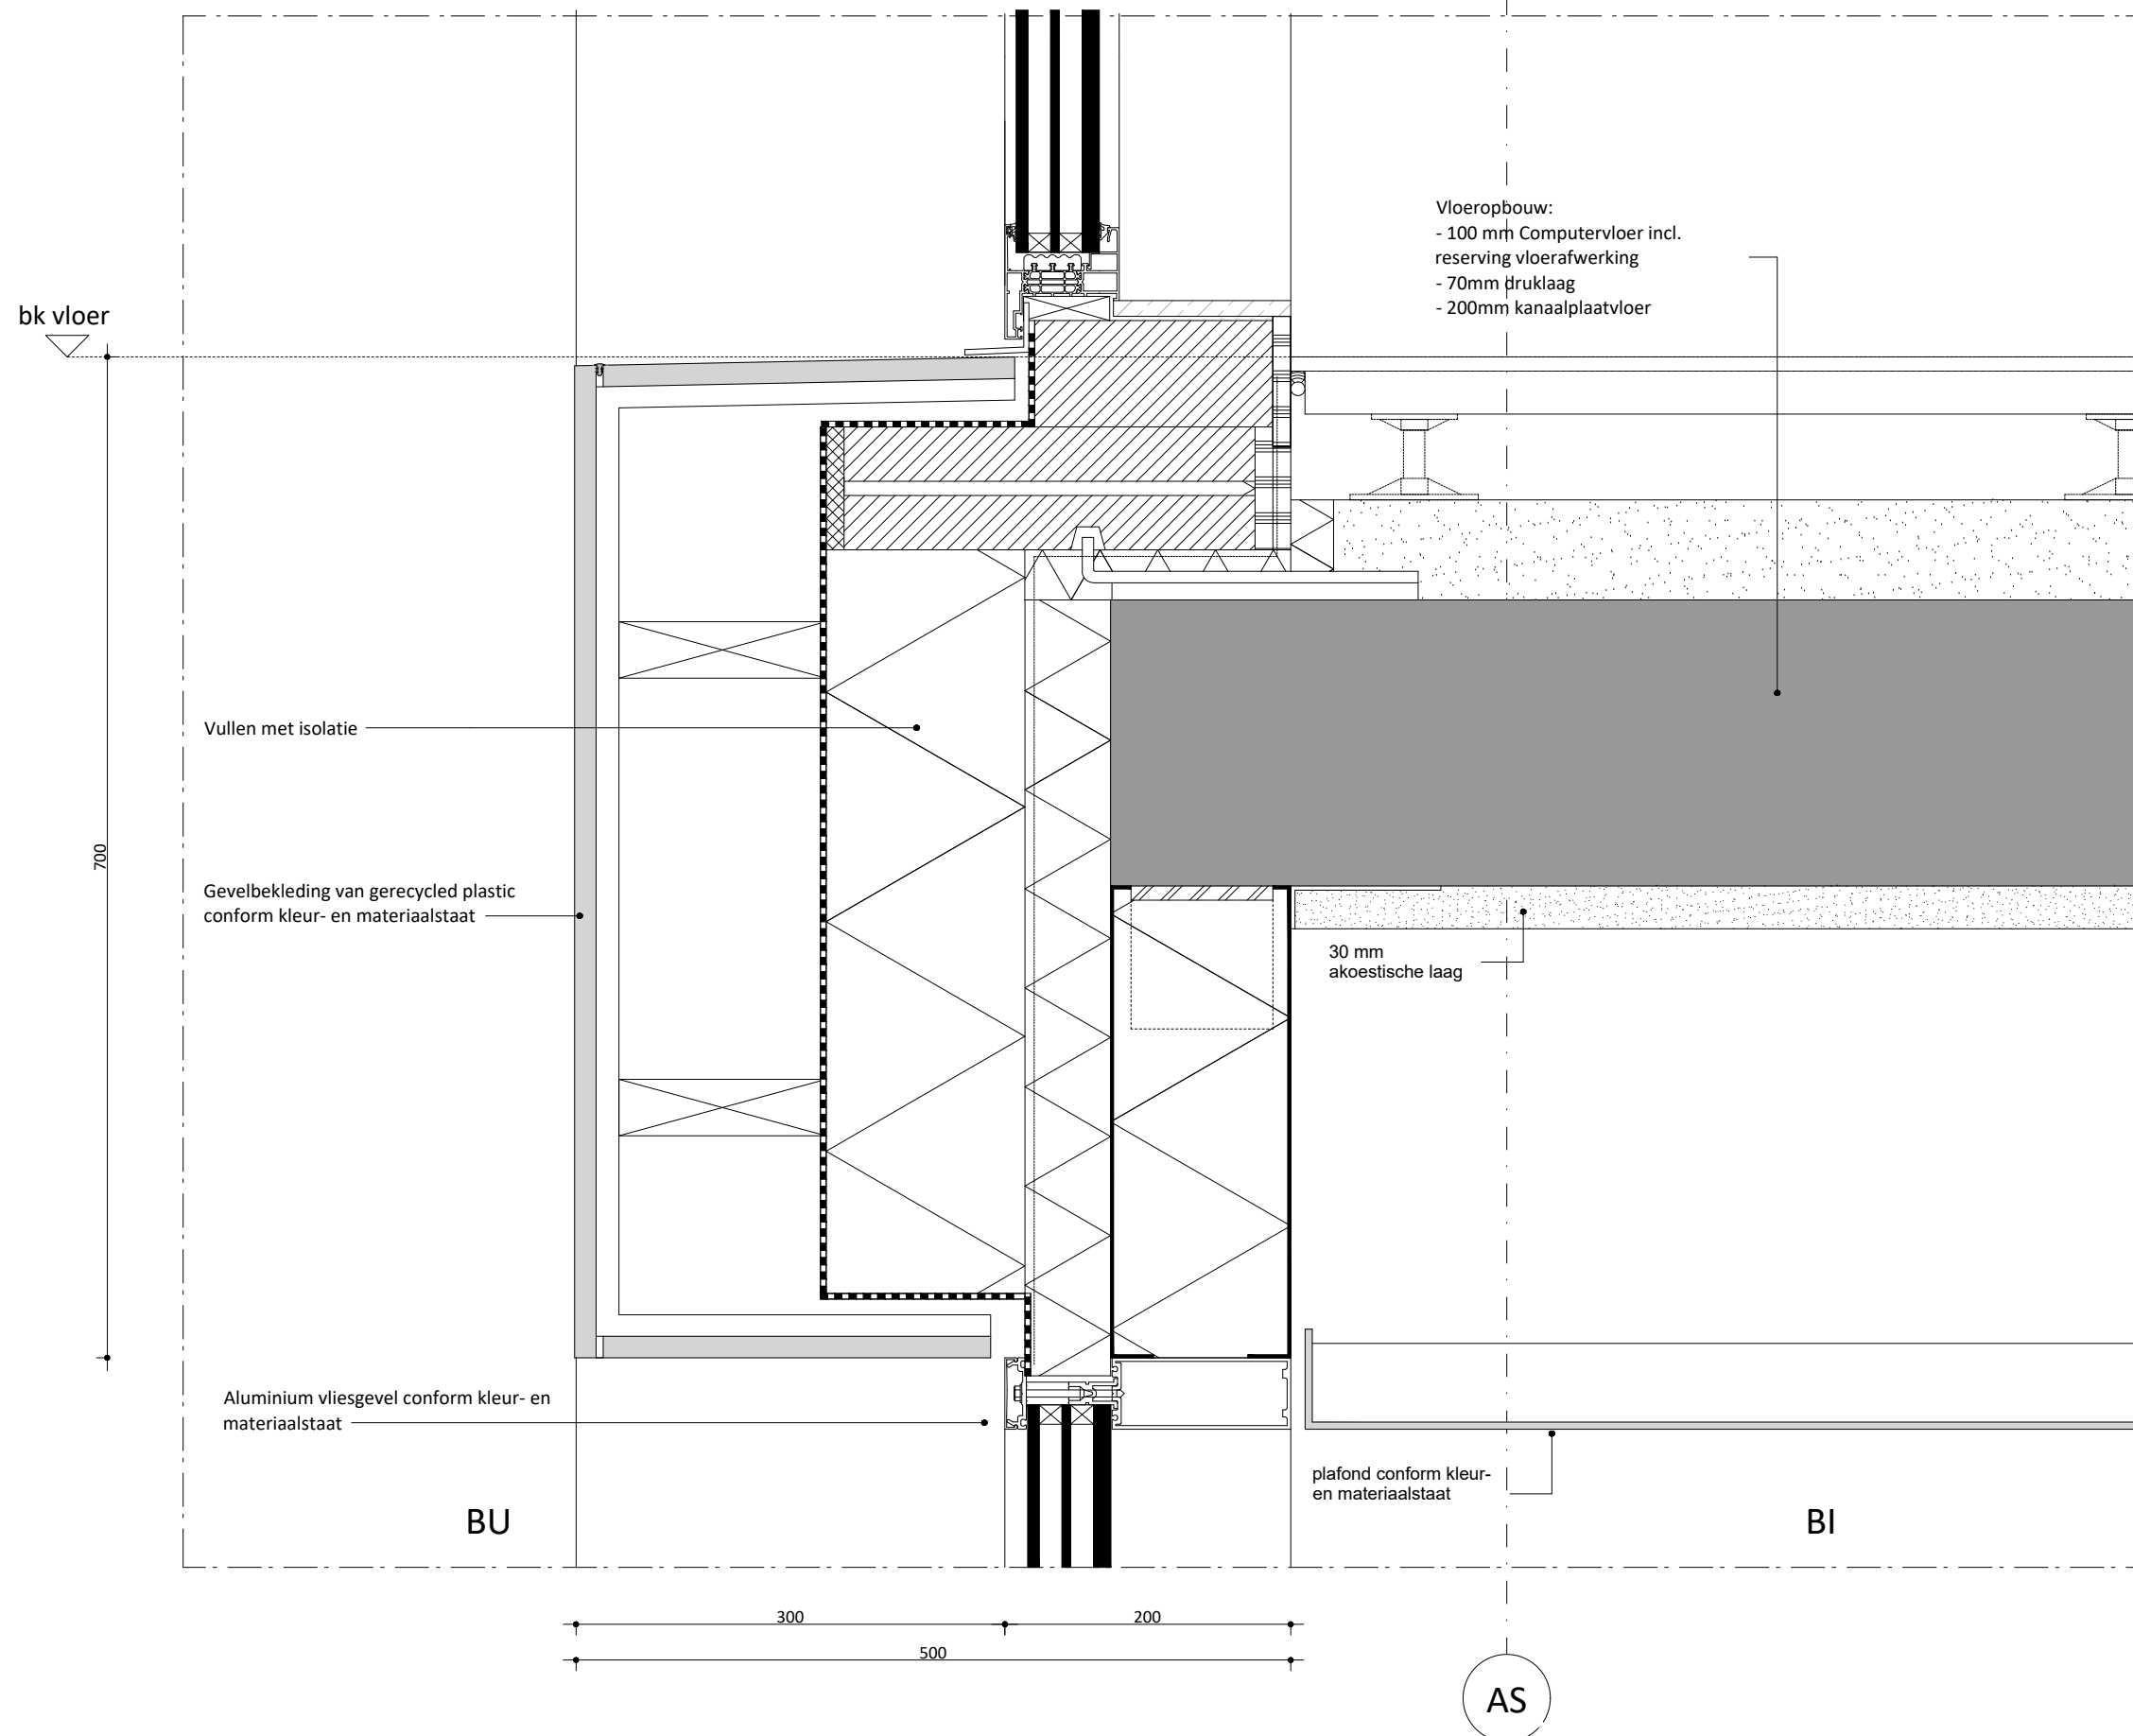

Blok D1 serre

Schieblokken

plaats
Rotterdam

fase
Omgevingsvergunning

opdrachtgever
Schiestraat Ontwikkeling B.V.

schaal
1 : 5


formaat
A3

datum
22/11/2024

omschrijving
Principedetails

bladnummer
DO-400-V03 SA

Achterklooster 7
3011 RA Rotterdam
+31 (0) 10 477 2860
www.mrvd.com

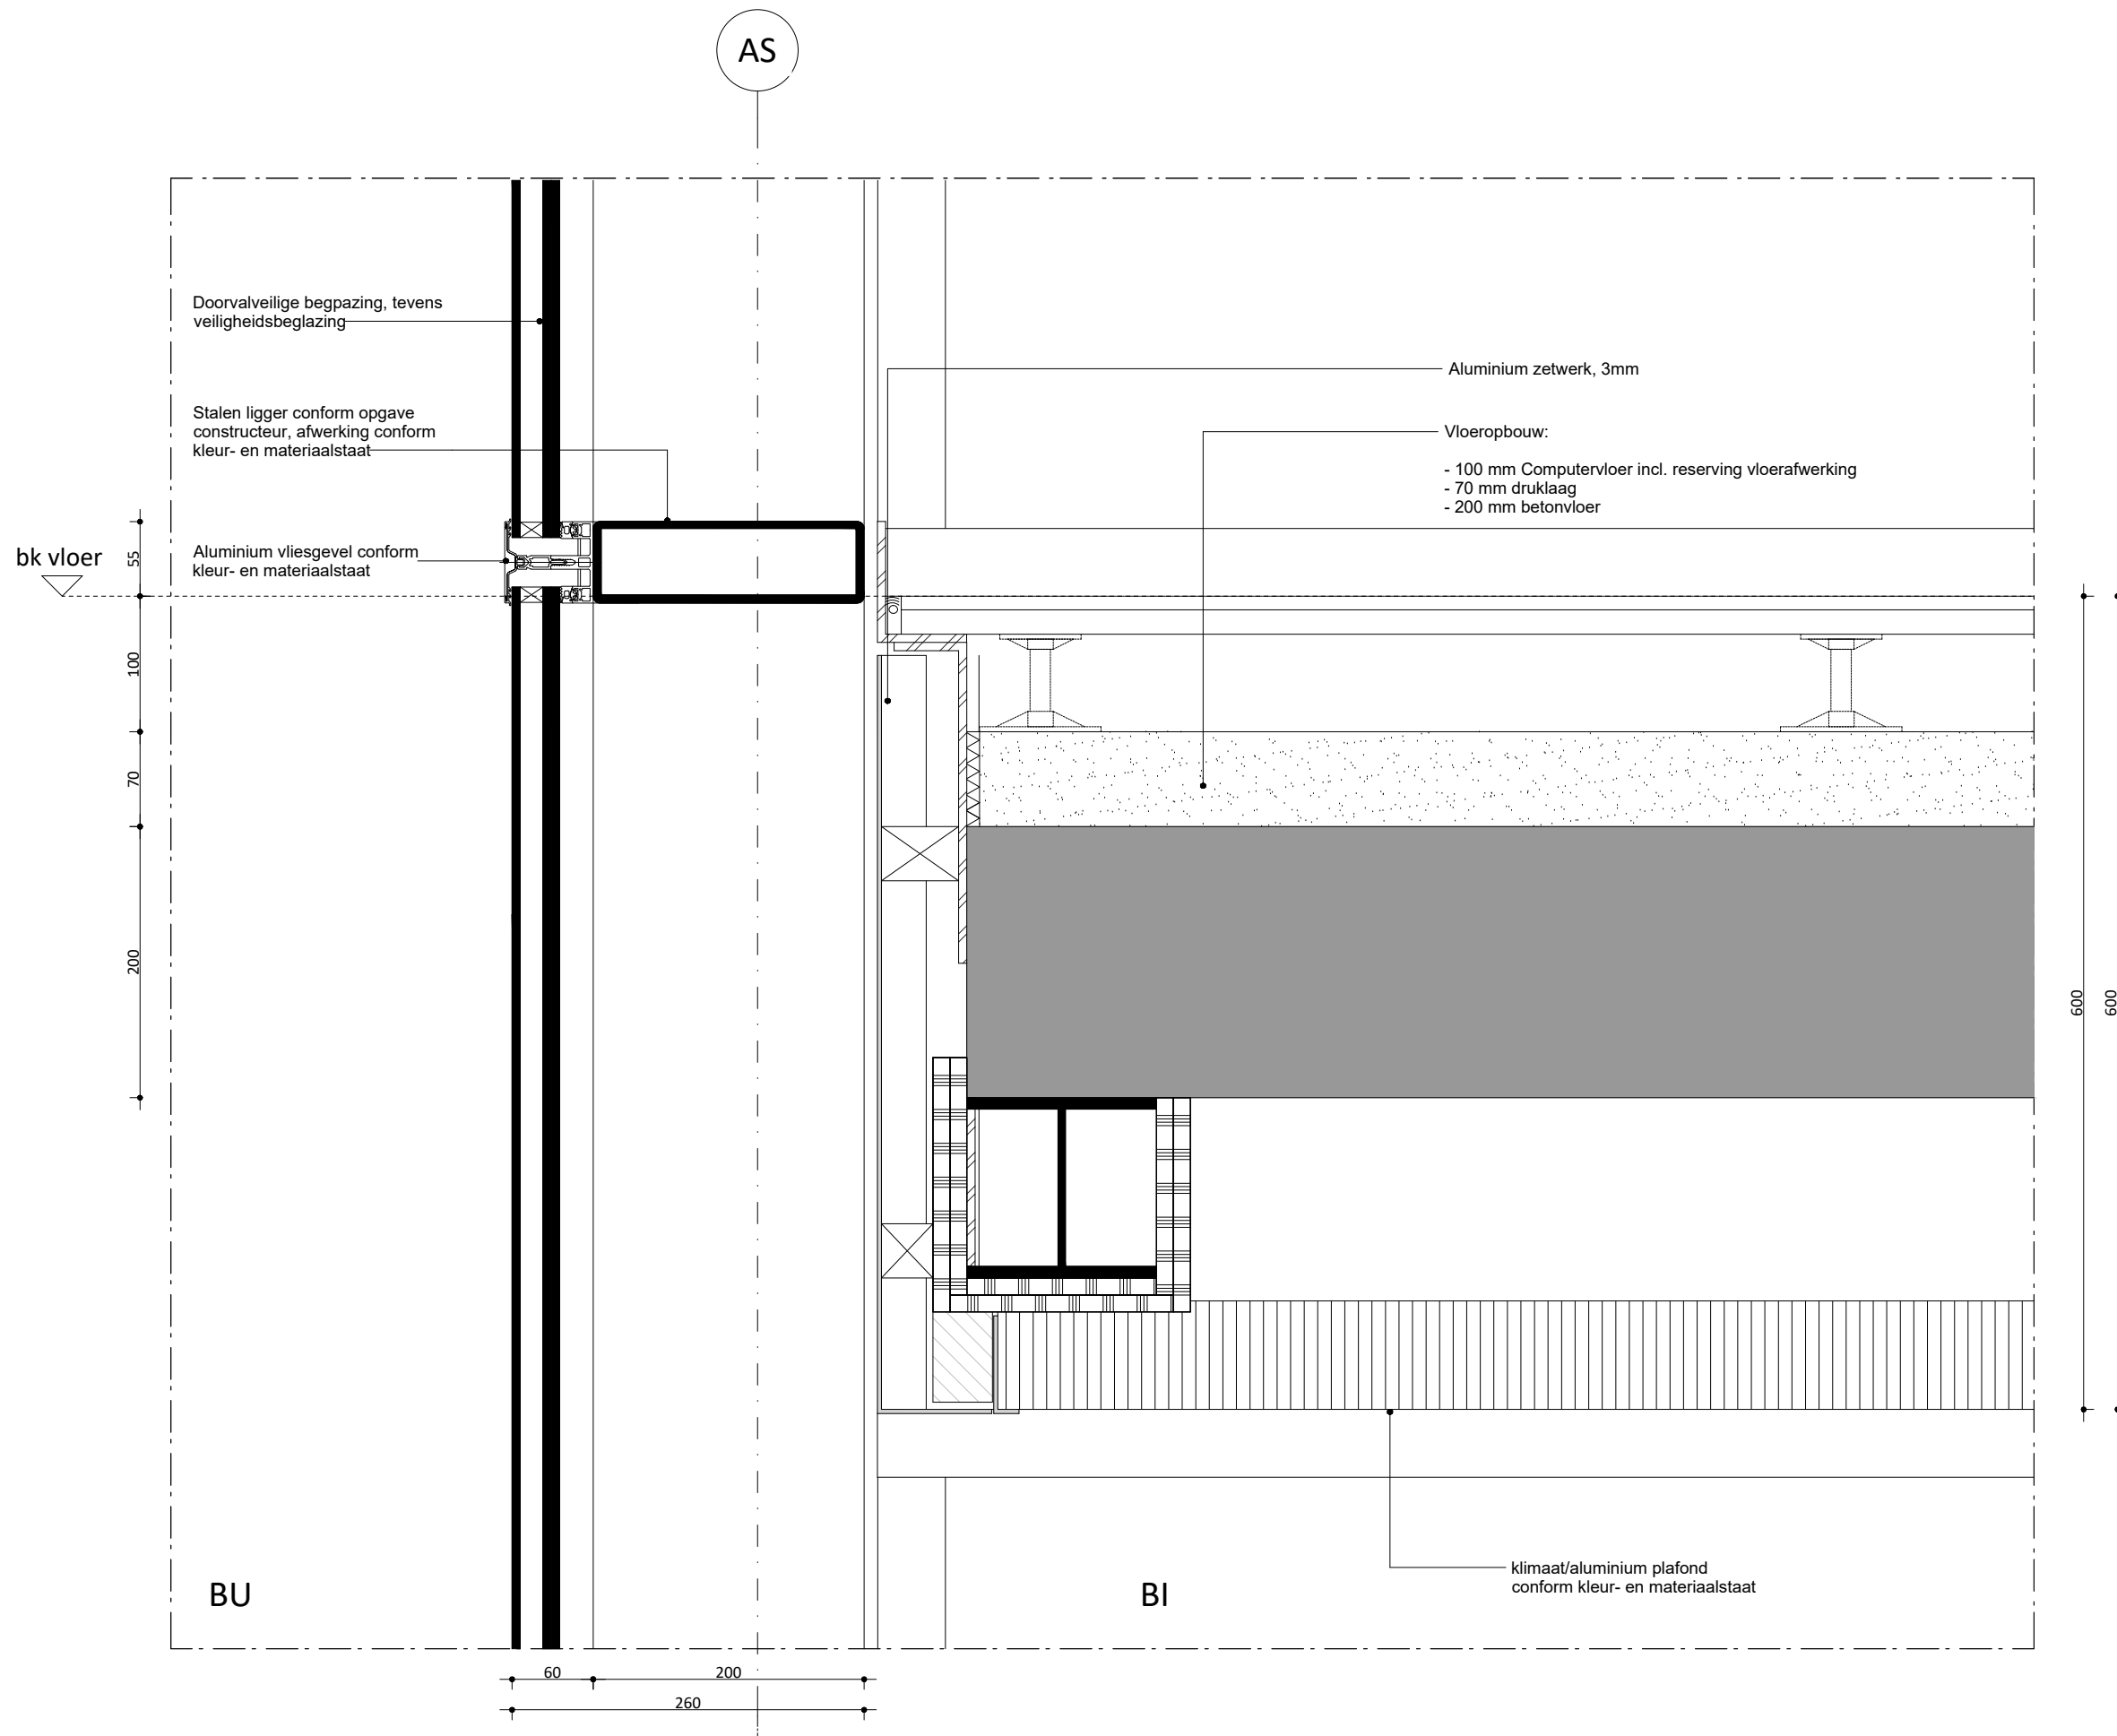

Blok D2

Schieblokken

plaats
Rotterdam

fase
Omgevingsvergunning

opdrachtgever
Schiestraat Ontwikkeling B.V.

schaal
1 : 5

formaat
A3


datum
22/11/2024

omschrijving
Principedetails

bladnummer
DO-400-H01 D

Achterklooster 7
3011 RA Rotterdam
+31 (0) 10 477 2860
www.mrvd.com

AS

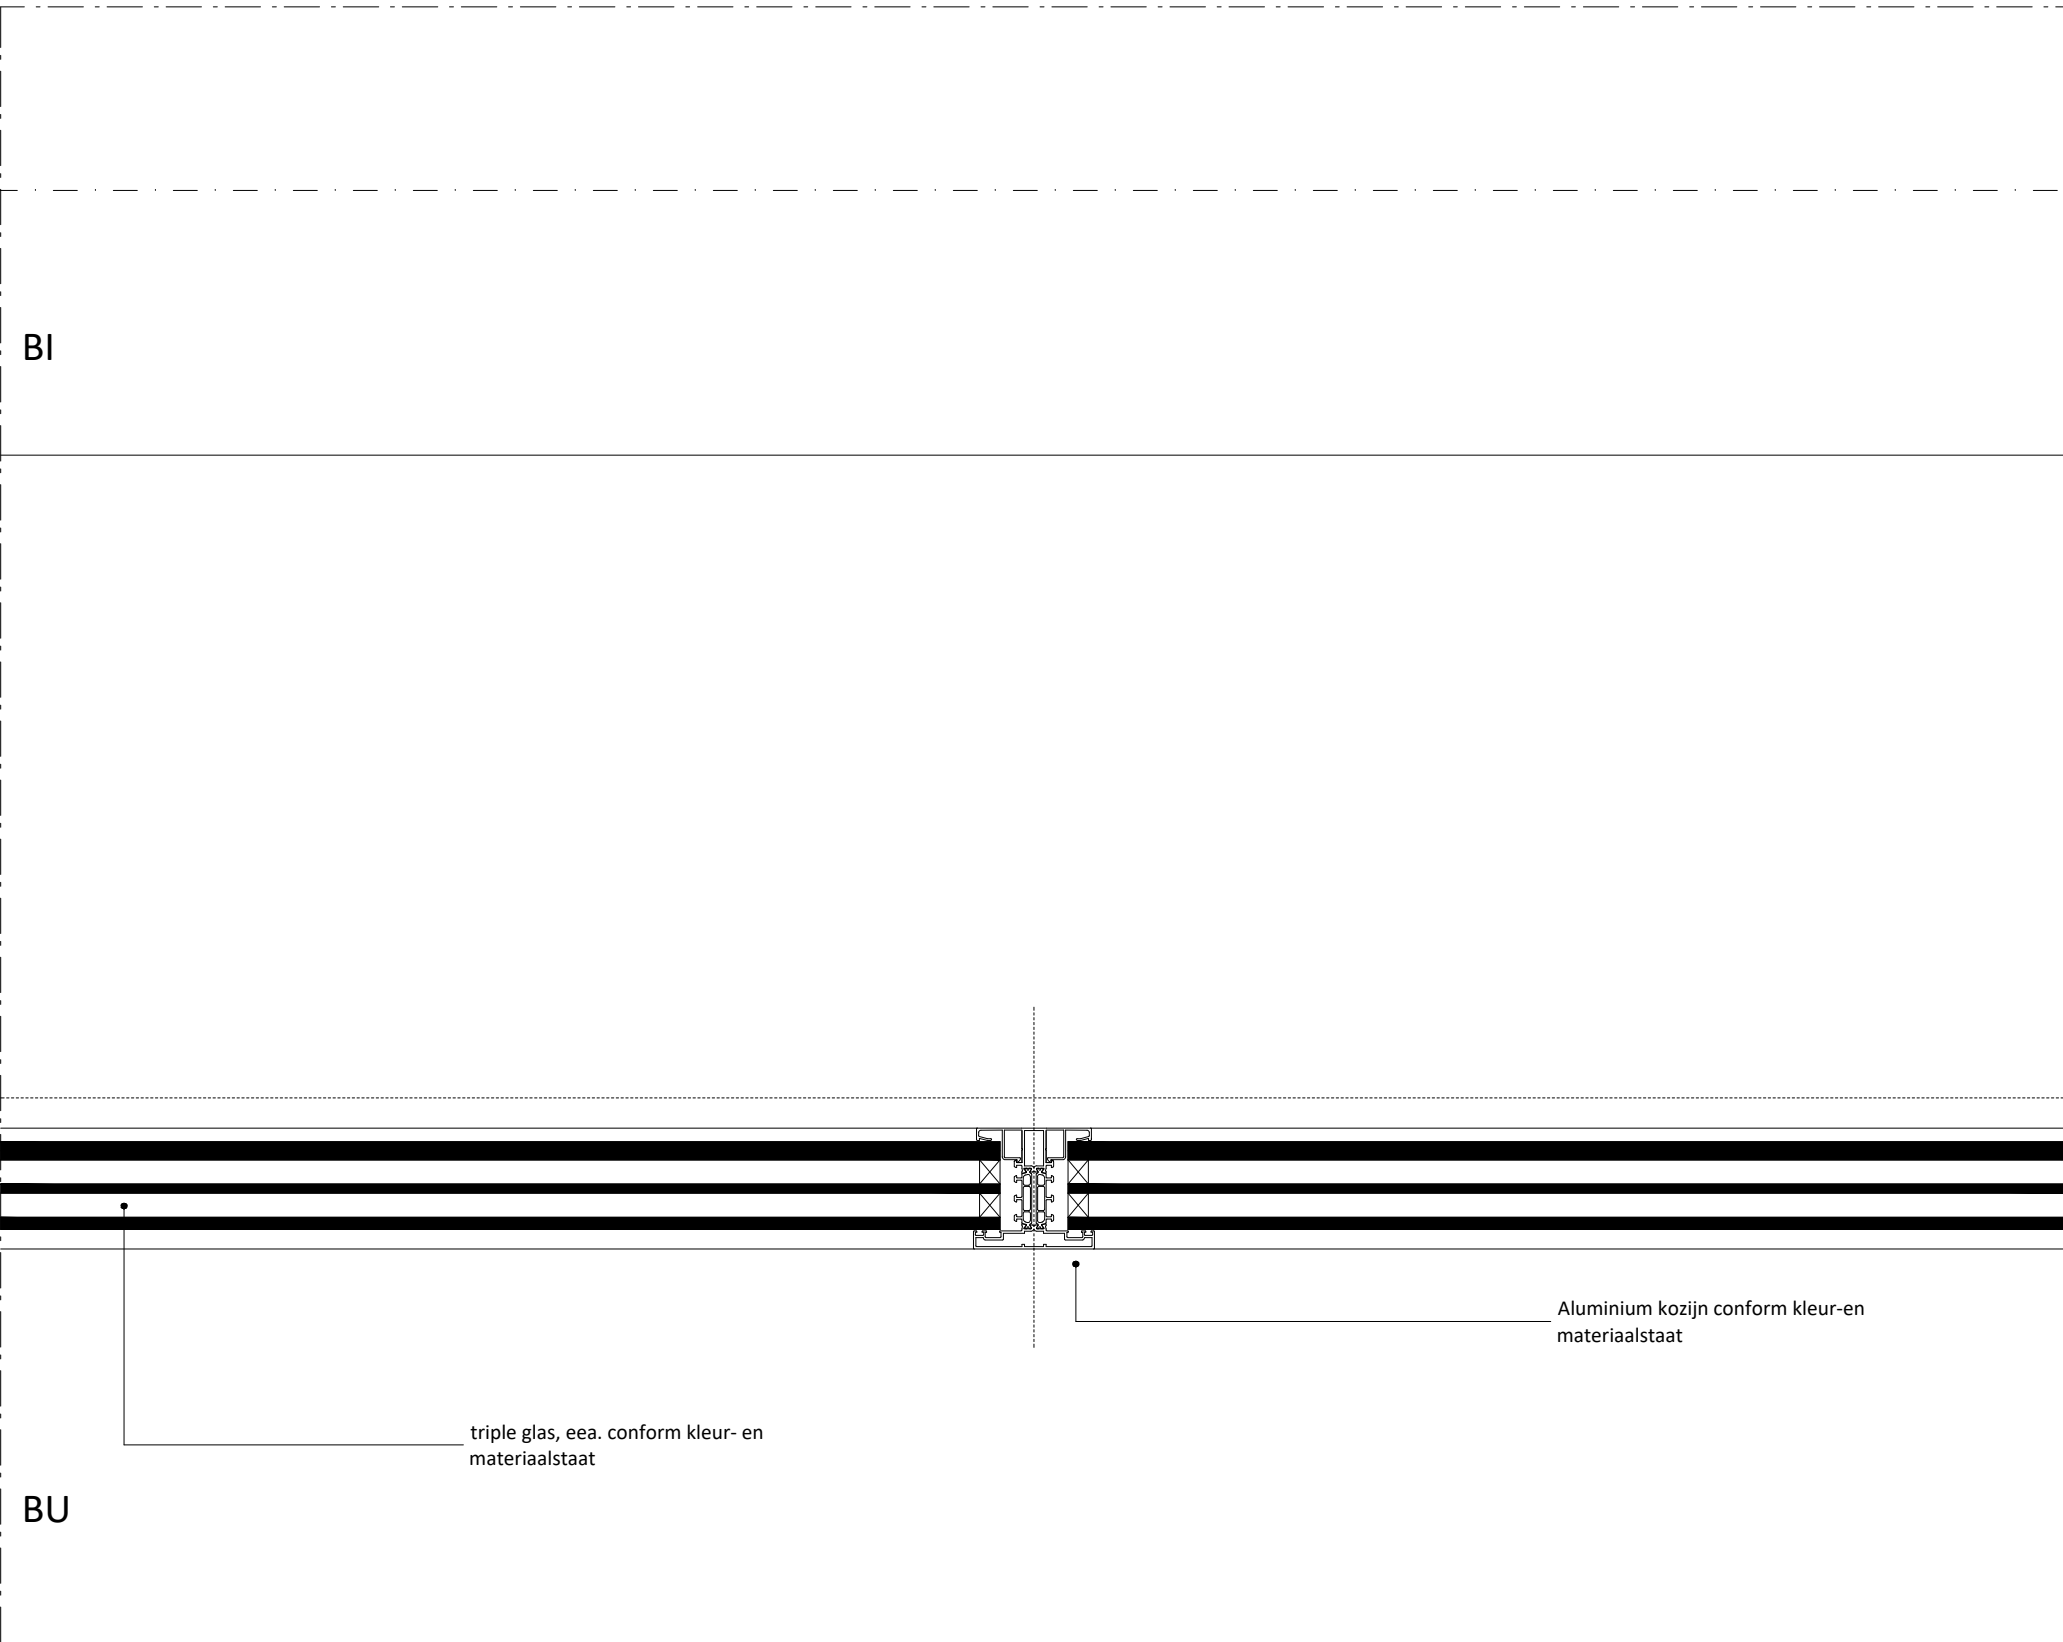

BI

BU

triple glas, eea. conform kleur- en
materiaalstaat


Aluminium kozijn conform kleur- en
materiaalstaat

175

425

525

100

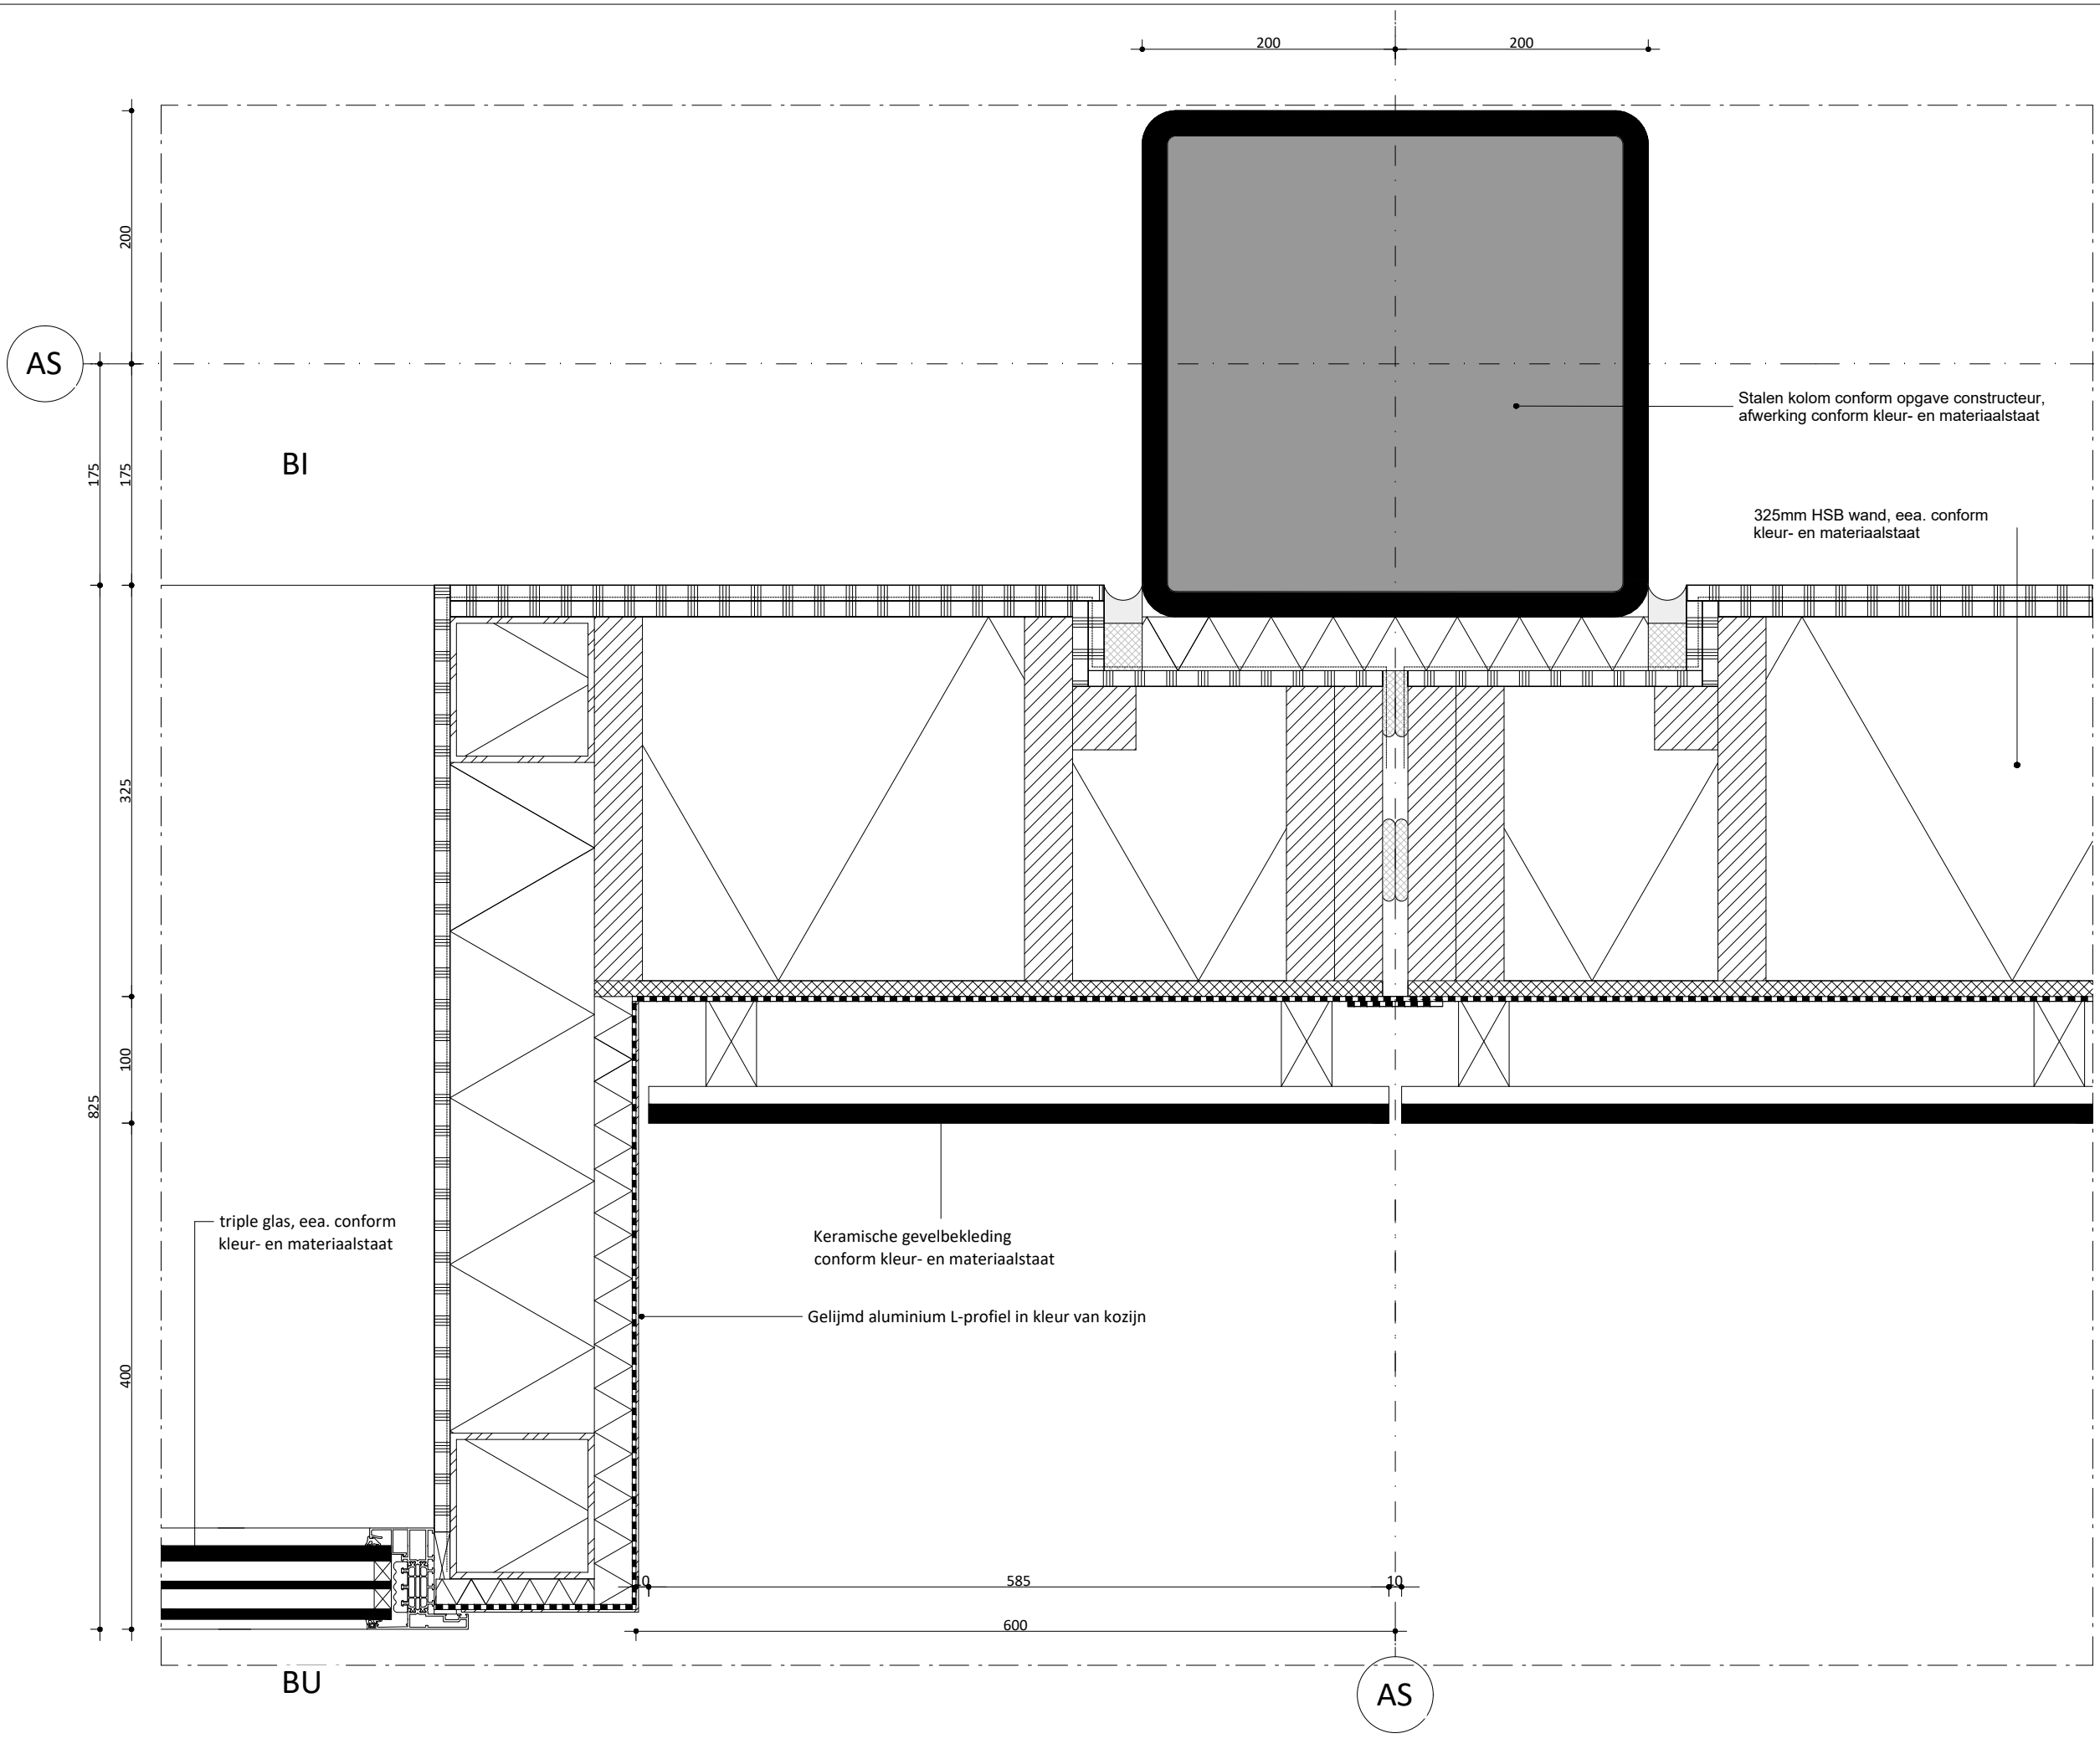

Blok D2

Schieblokken

plaats
Rotterdam

fase
Omgevingsvergunning

opdrachtgever
Schiestraat Ontwikkeling B.V.


schaal
1 : 5

formaat
A3

datum
22/11/2024

omschrijving
Principedetails

bladnummer
DO-400-H03 D

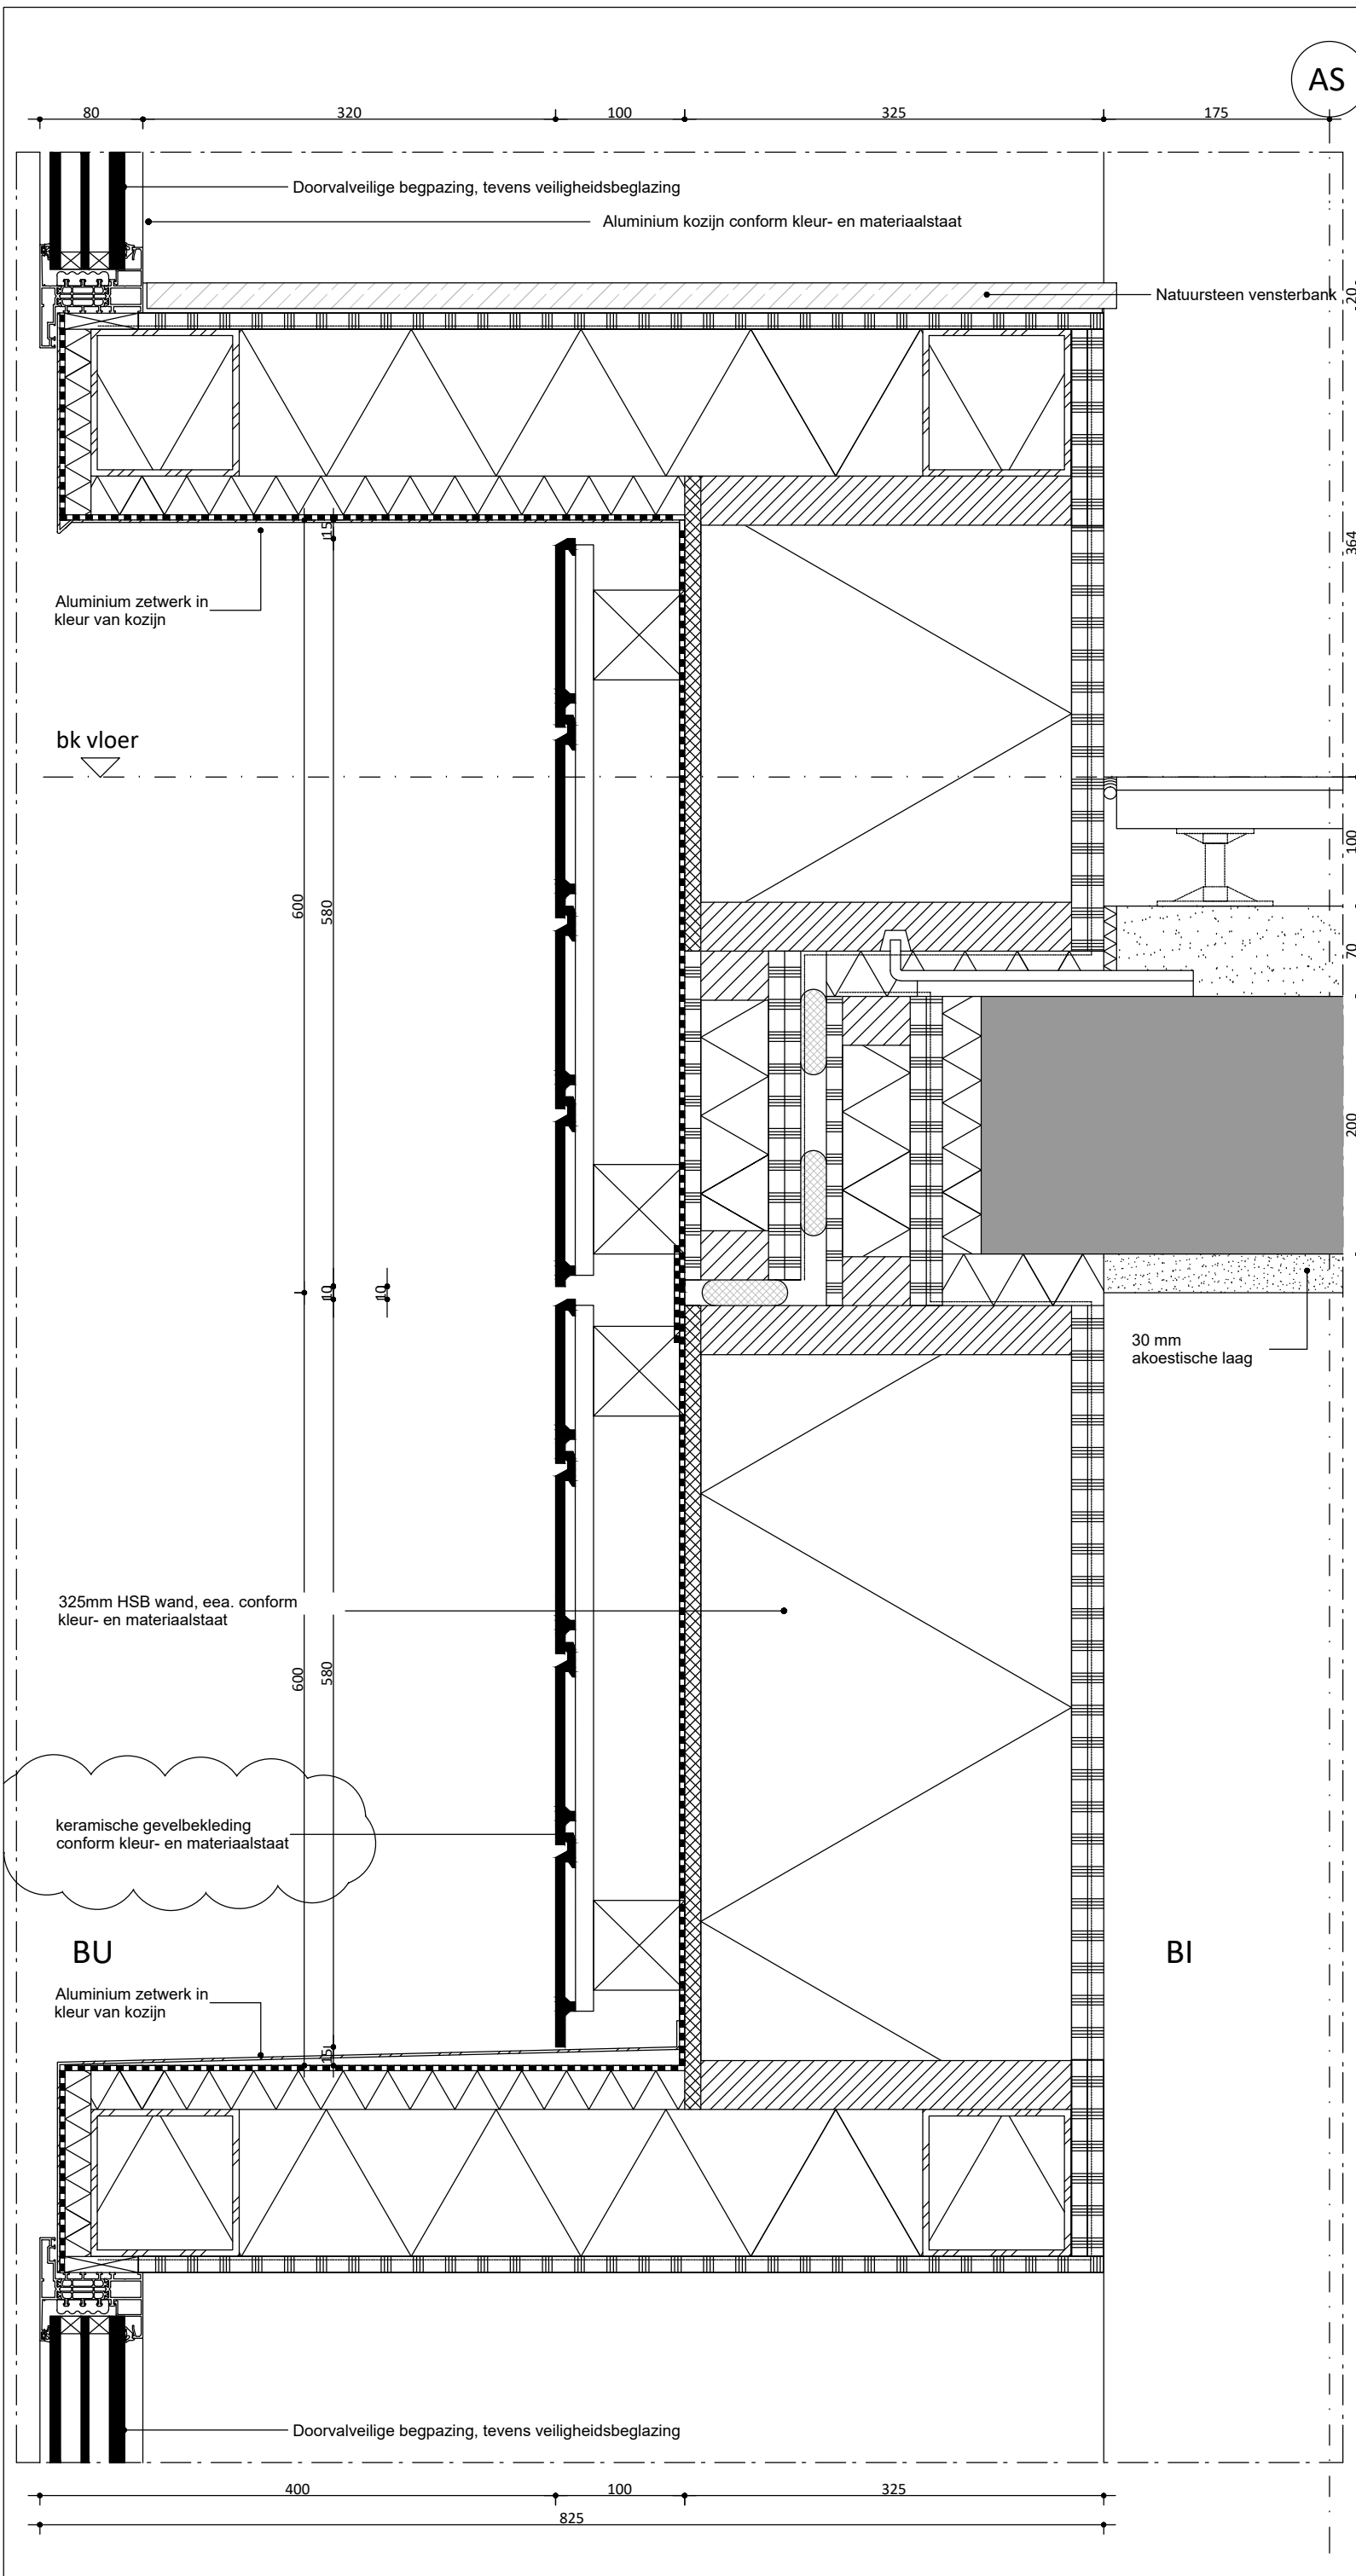

AS

**M
V
R
D
V** DESIGN

Blok D2

Schieblokken

plaats
Rotterdam

fase
Omgevingsvergunning

opdrachtgever
Schiestraat Ontwikkeling B.V.

schaal
1 : 5

formaat
A3

datum
04/09/2025

omschrijving
Principedetails

bladnummer
DO-400-V02 D

Achterklooster 7
3011 RA Rotterdam
+31 (0) 10 477 2860
www.mrvd.com

pergola

Schieblokken

plaats
Rotterdam

fase
Omgevingsvergunning

opdrachtgever
Schiestraat Ontwikkeling B.V.

schaal
1 : 5


formaat
A3

datum
22/11/2024

omschrijving
Principedetails

bladnummer
DO-400-V06 D

Achterklooster 7
3011 RA Rotterdam
+31 (0) 10 477 2860
www.mrvd.com

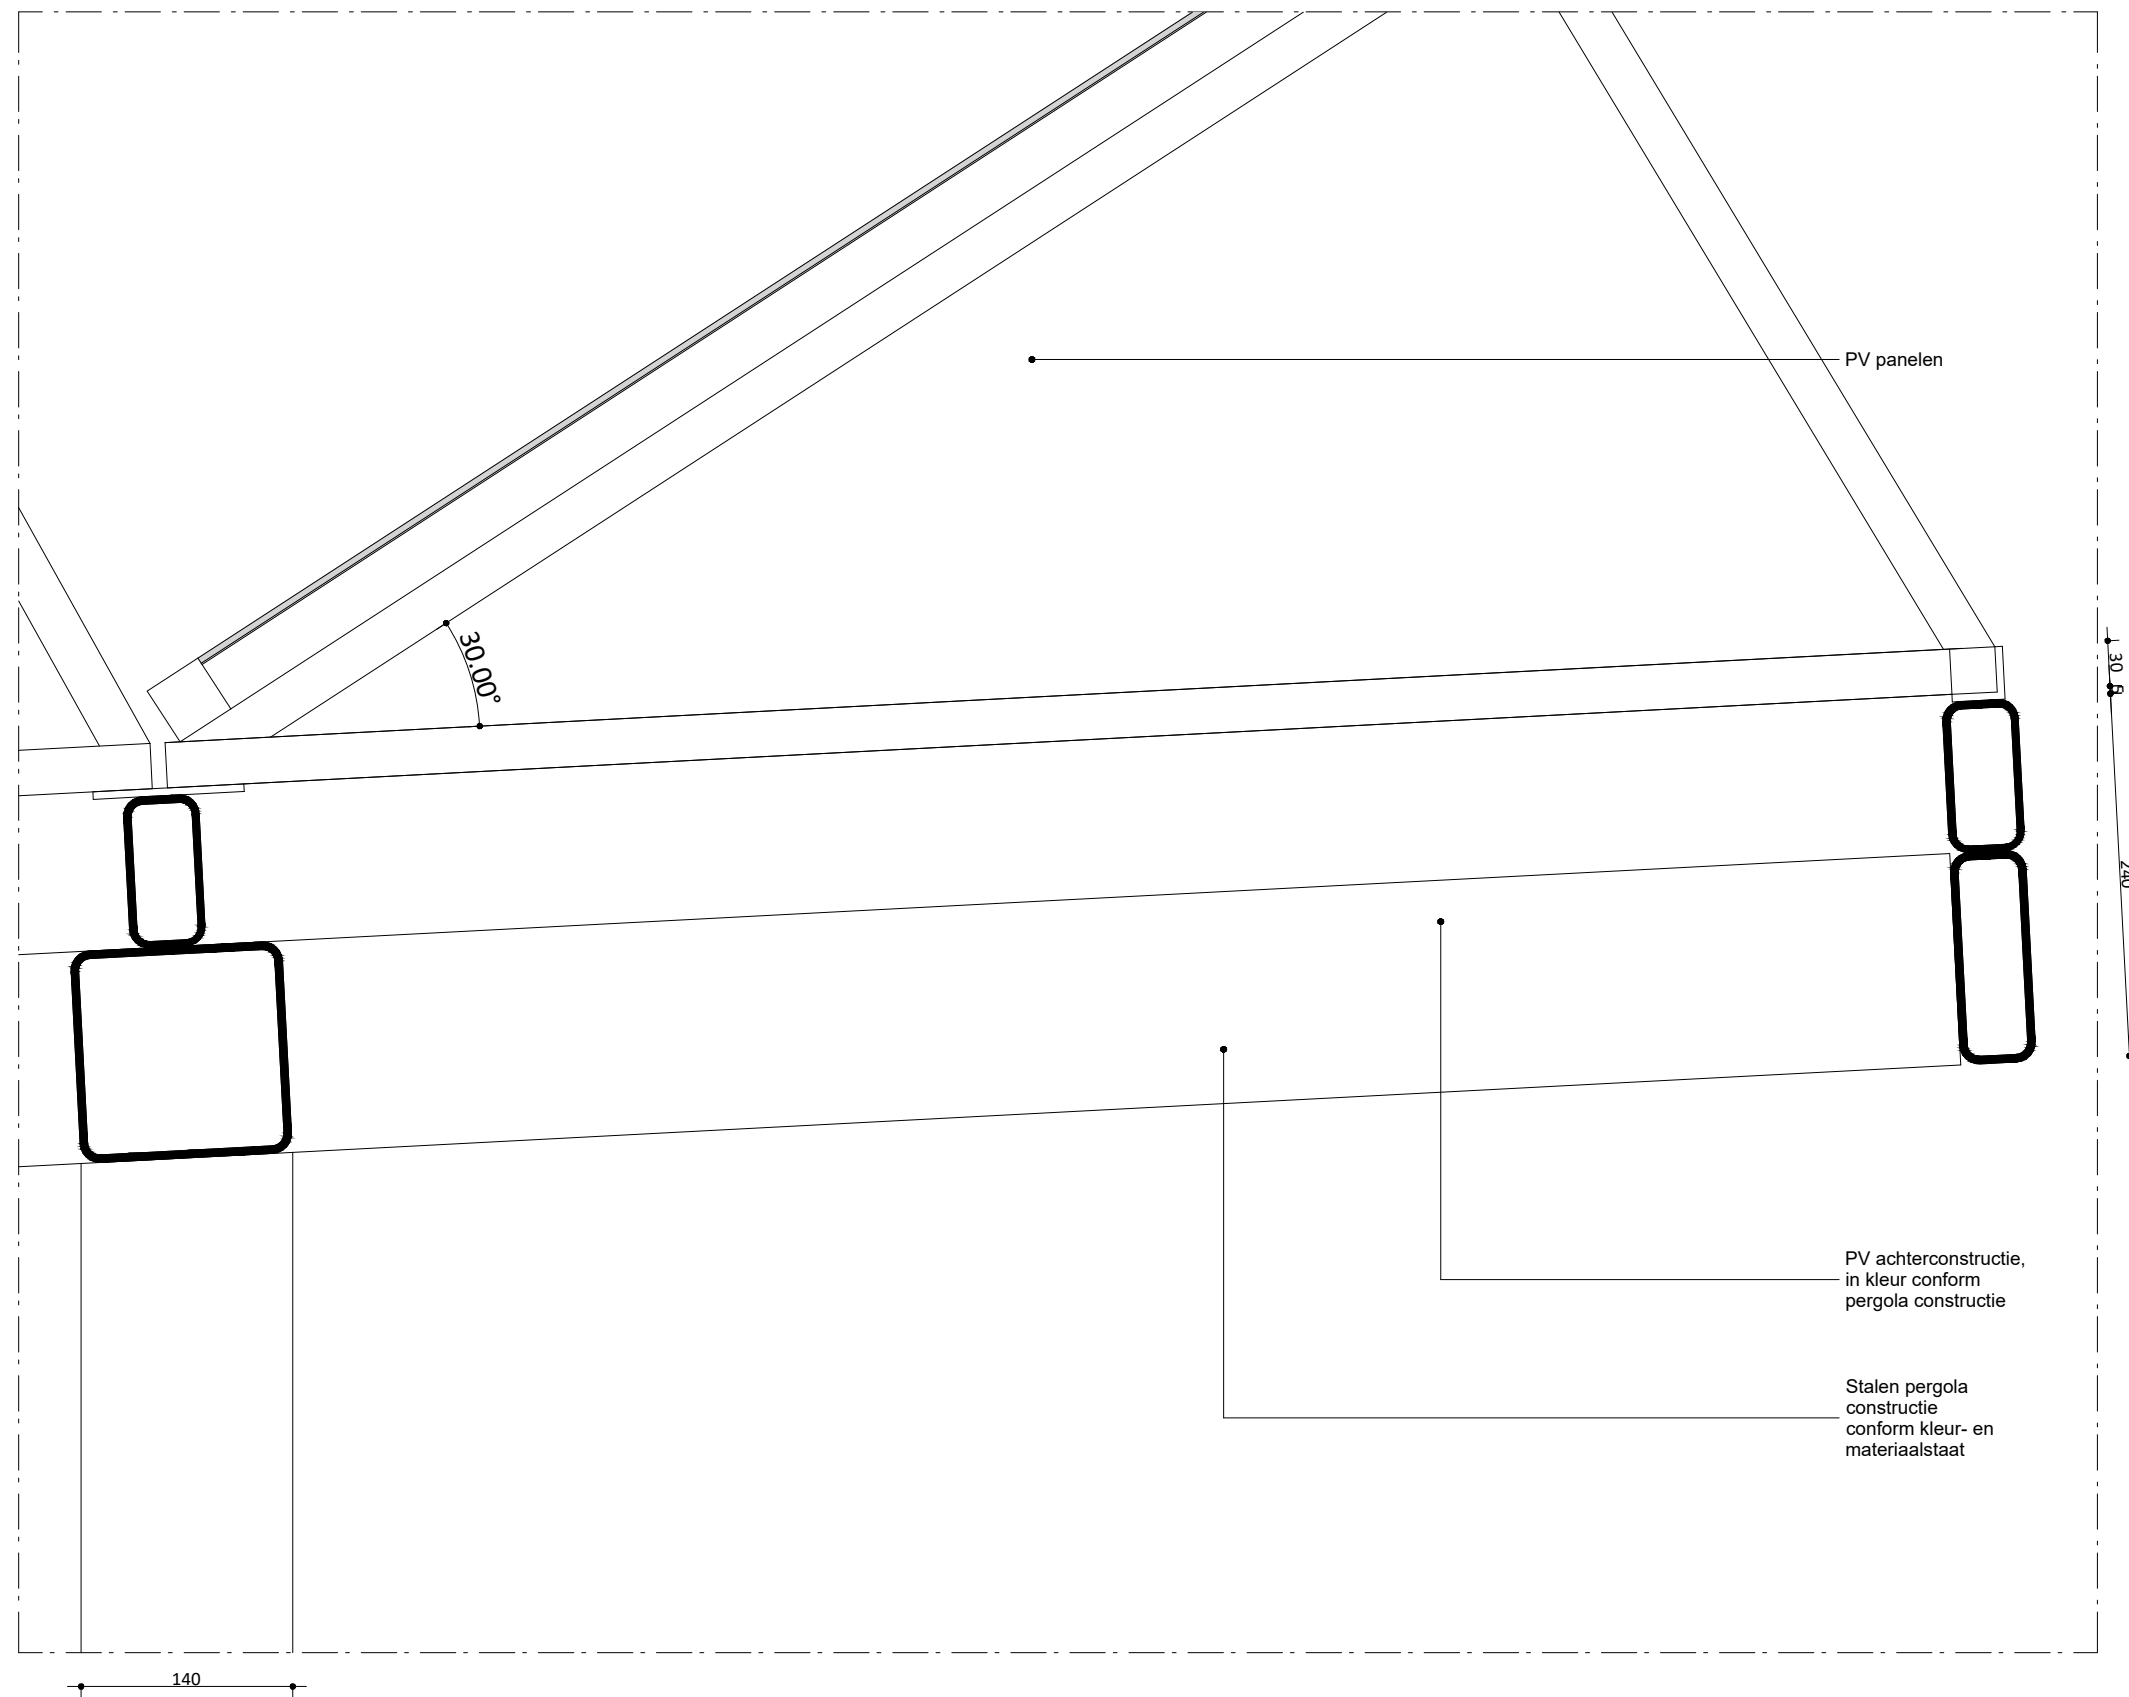

Blok A2 Blok A1

Schieblokken

plaats
Rotterdam

fase
Omgevingsvergunning

opdrachtgever
Schiestraat Ontwikkeling B.V.

schaal
1 : 5


formaat
A3

datum
22/11/2024

omschrijving
Principedetails

bladnummer
DO-400-V50

Achterklooster 7
3011 RA Rotterdam
+31 (0) 10 477 2860
www.mrvd.com

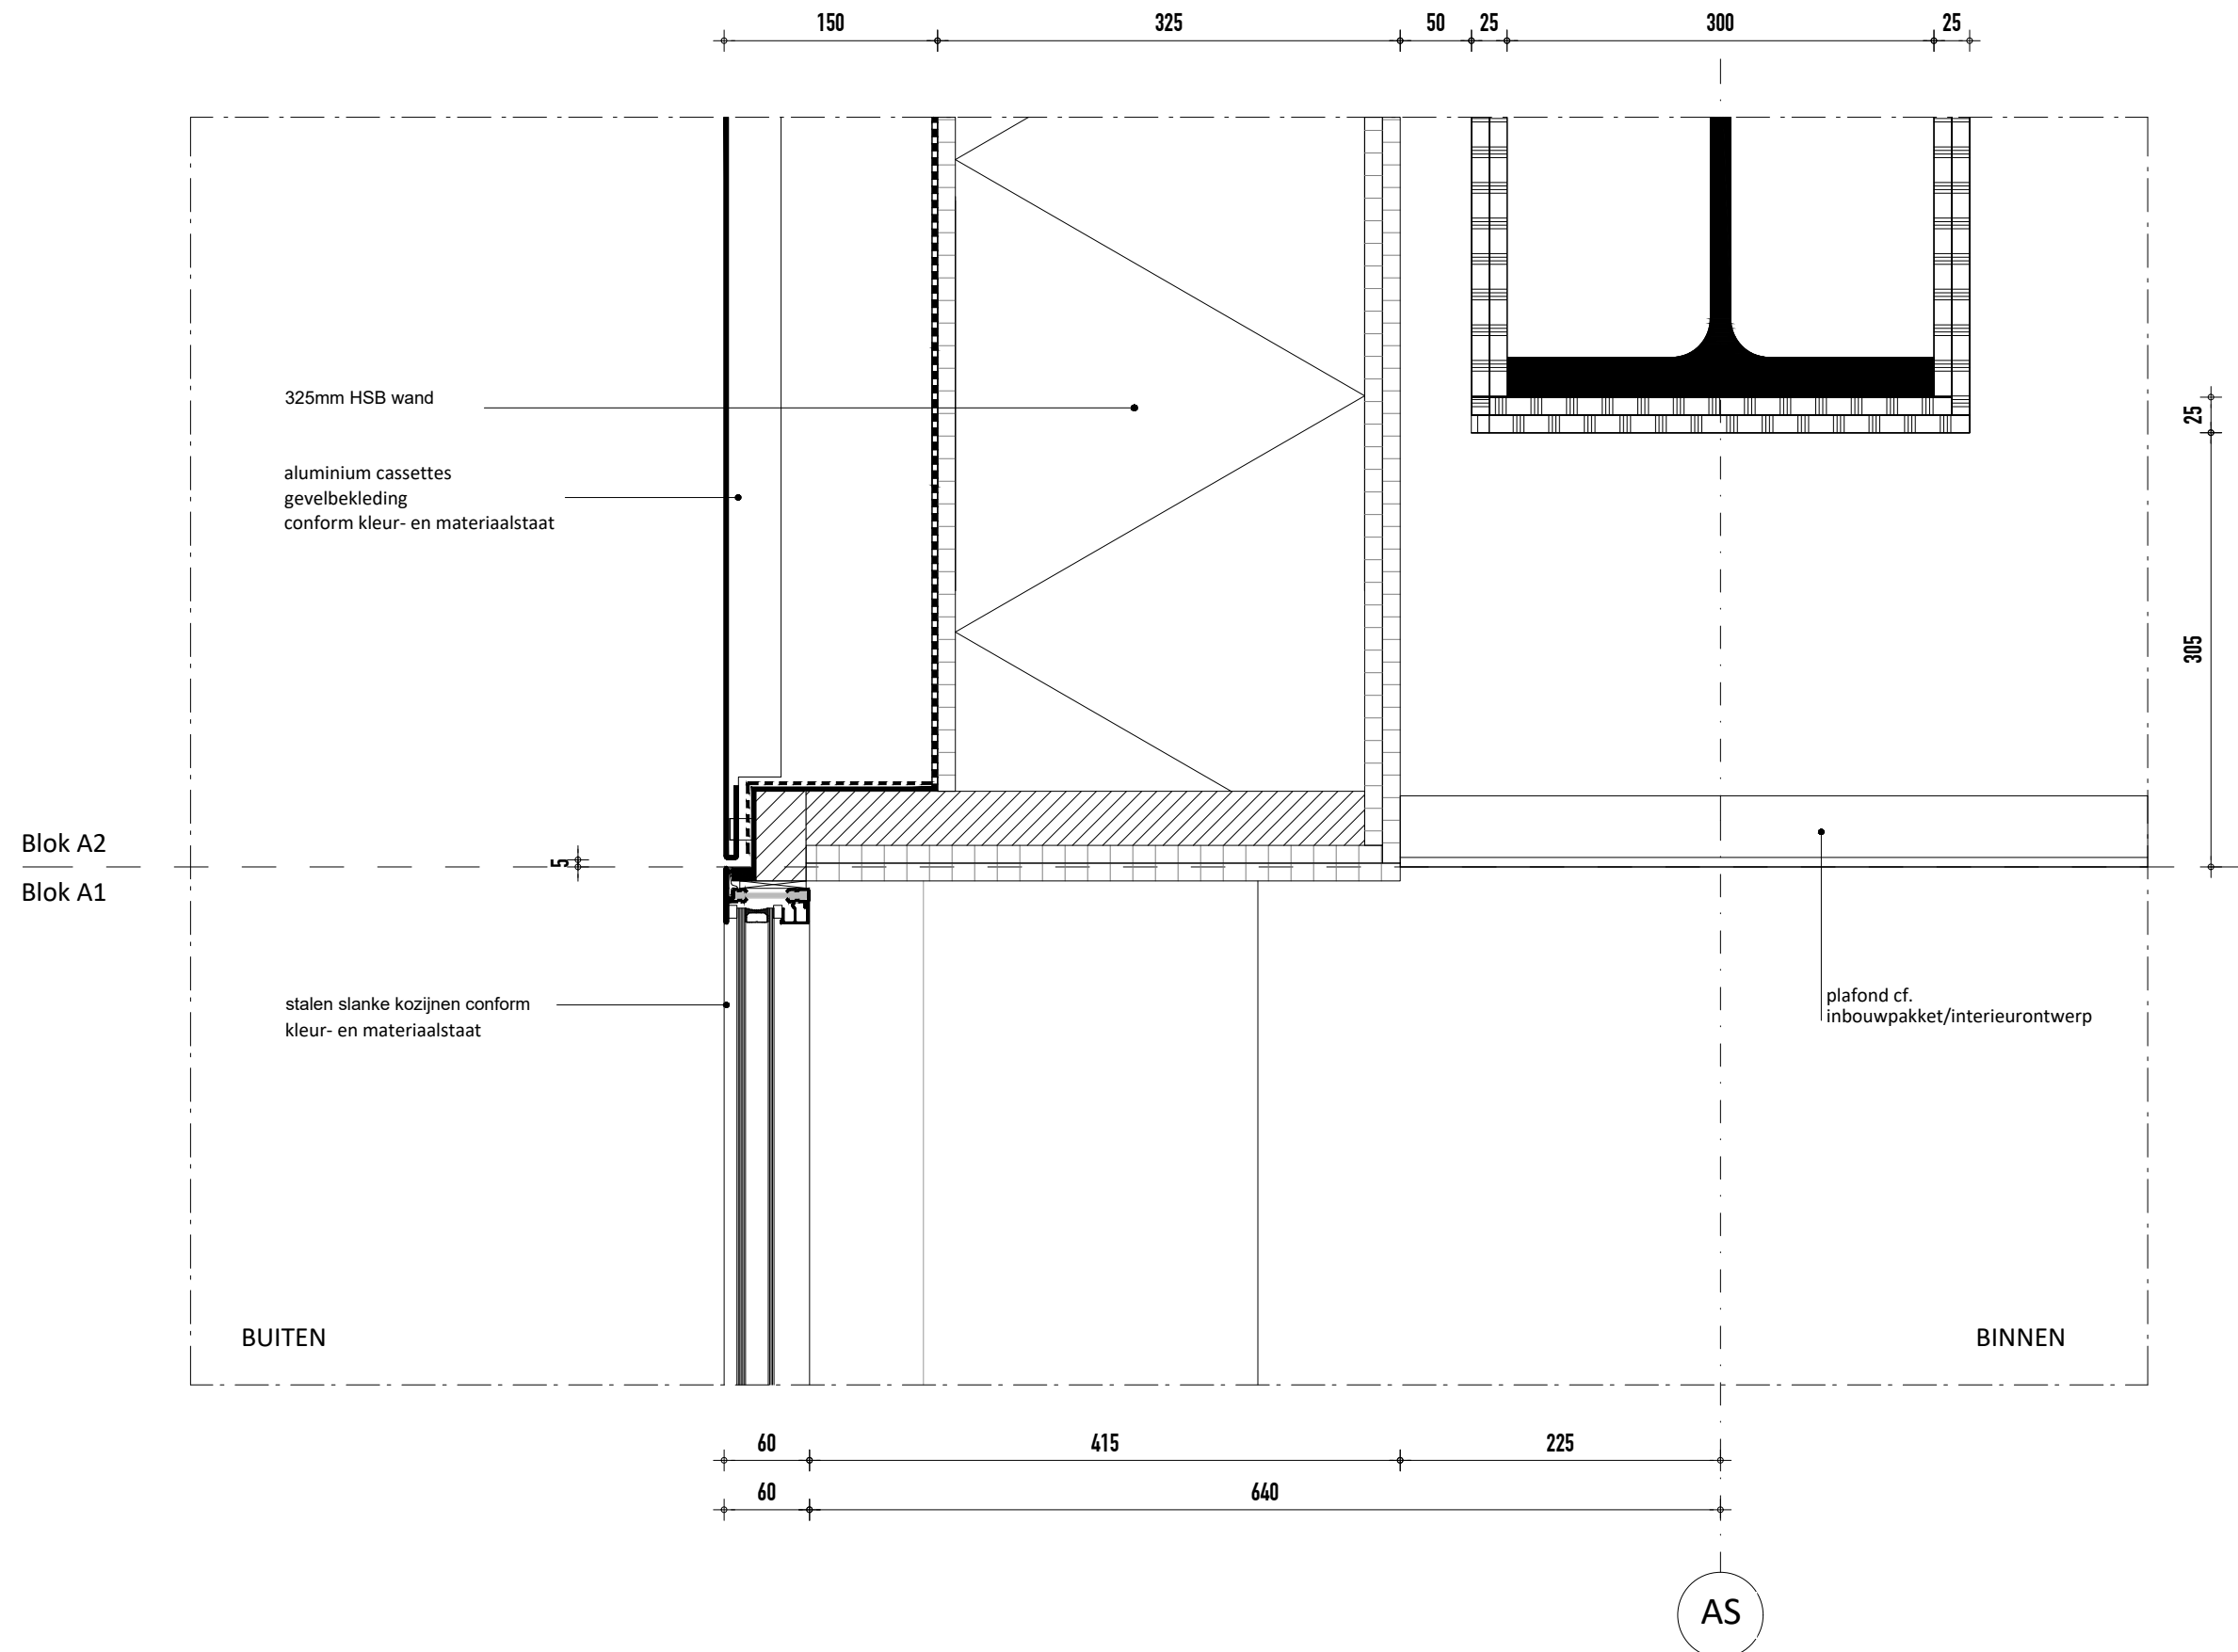

Blok A3 Blok A2

Schieblokken

plaats
Rotterdam

fase
Omgevingsvergunning

opdrachtgever
Schiestraat Ontwikkeling B.V.

schaal
1 : 5


formaat
A3

datum
04/09/2025

omschrijving
Principedetails

bladnummer
DO-400-V51

Achterklooster 7
3011 RA Rotterdam
+31 (0) 10 477 2860
www.mvrddv.com

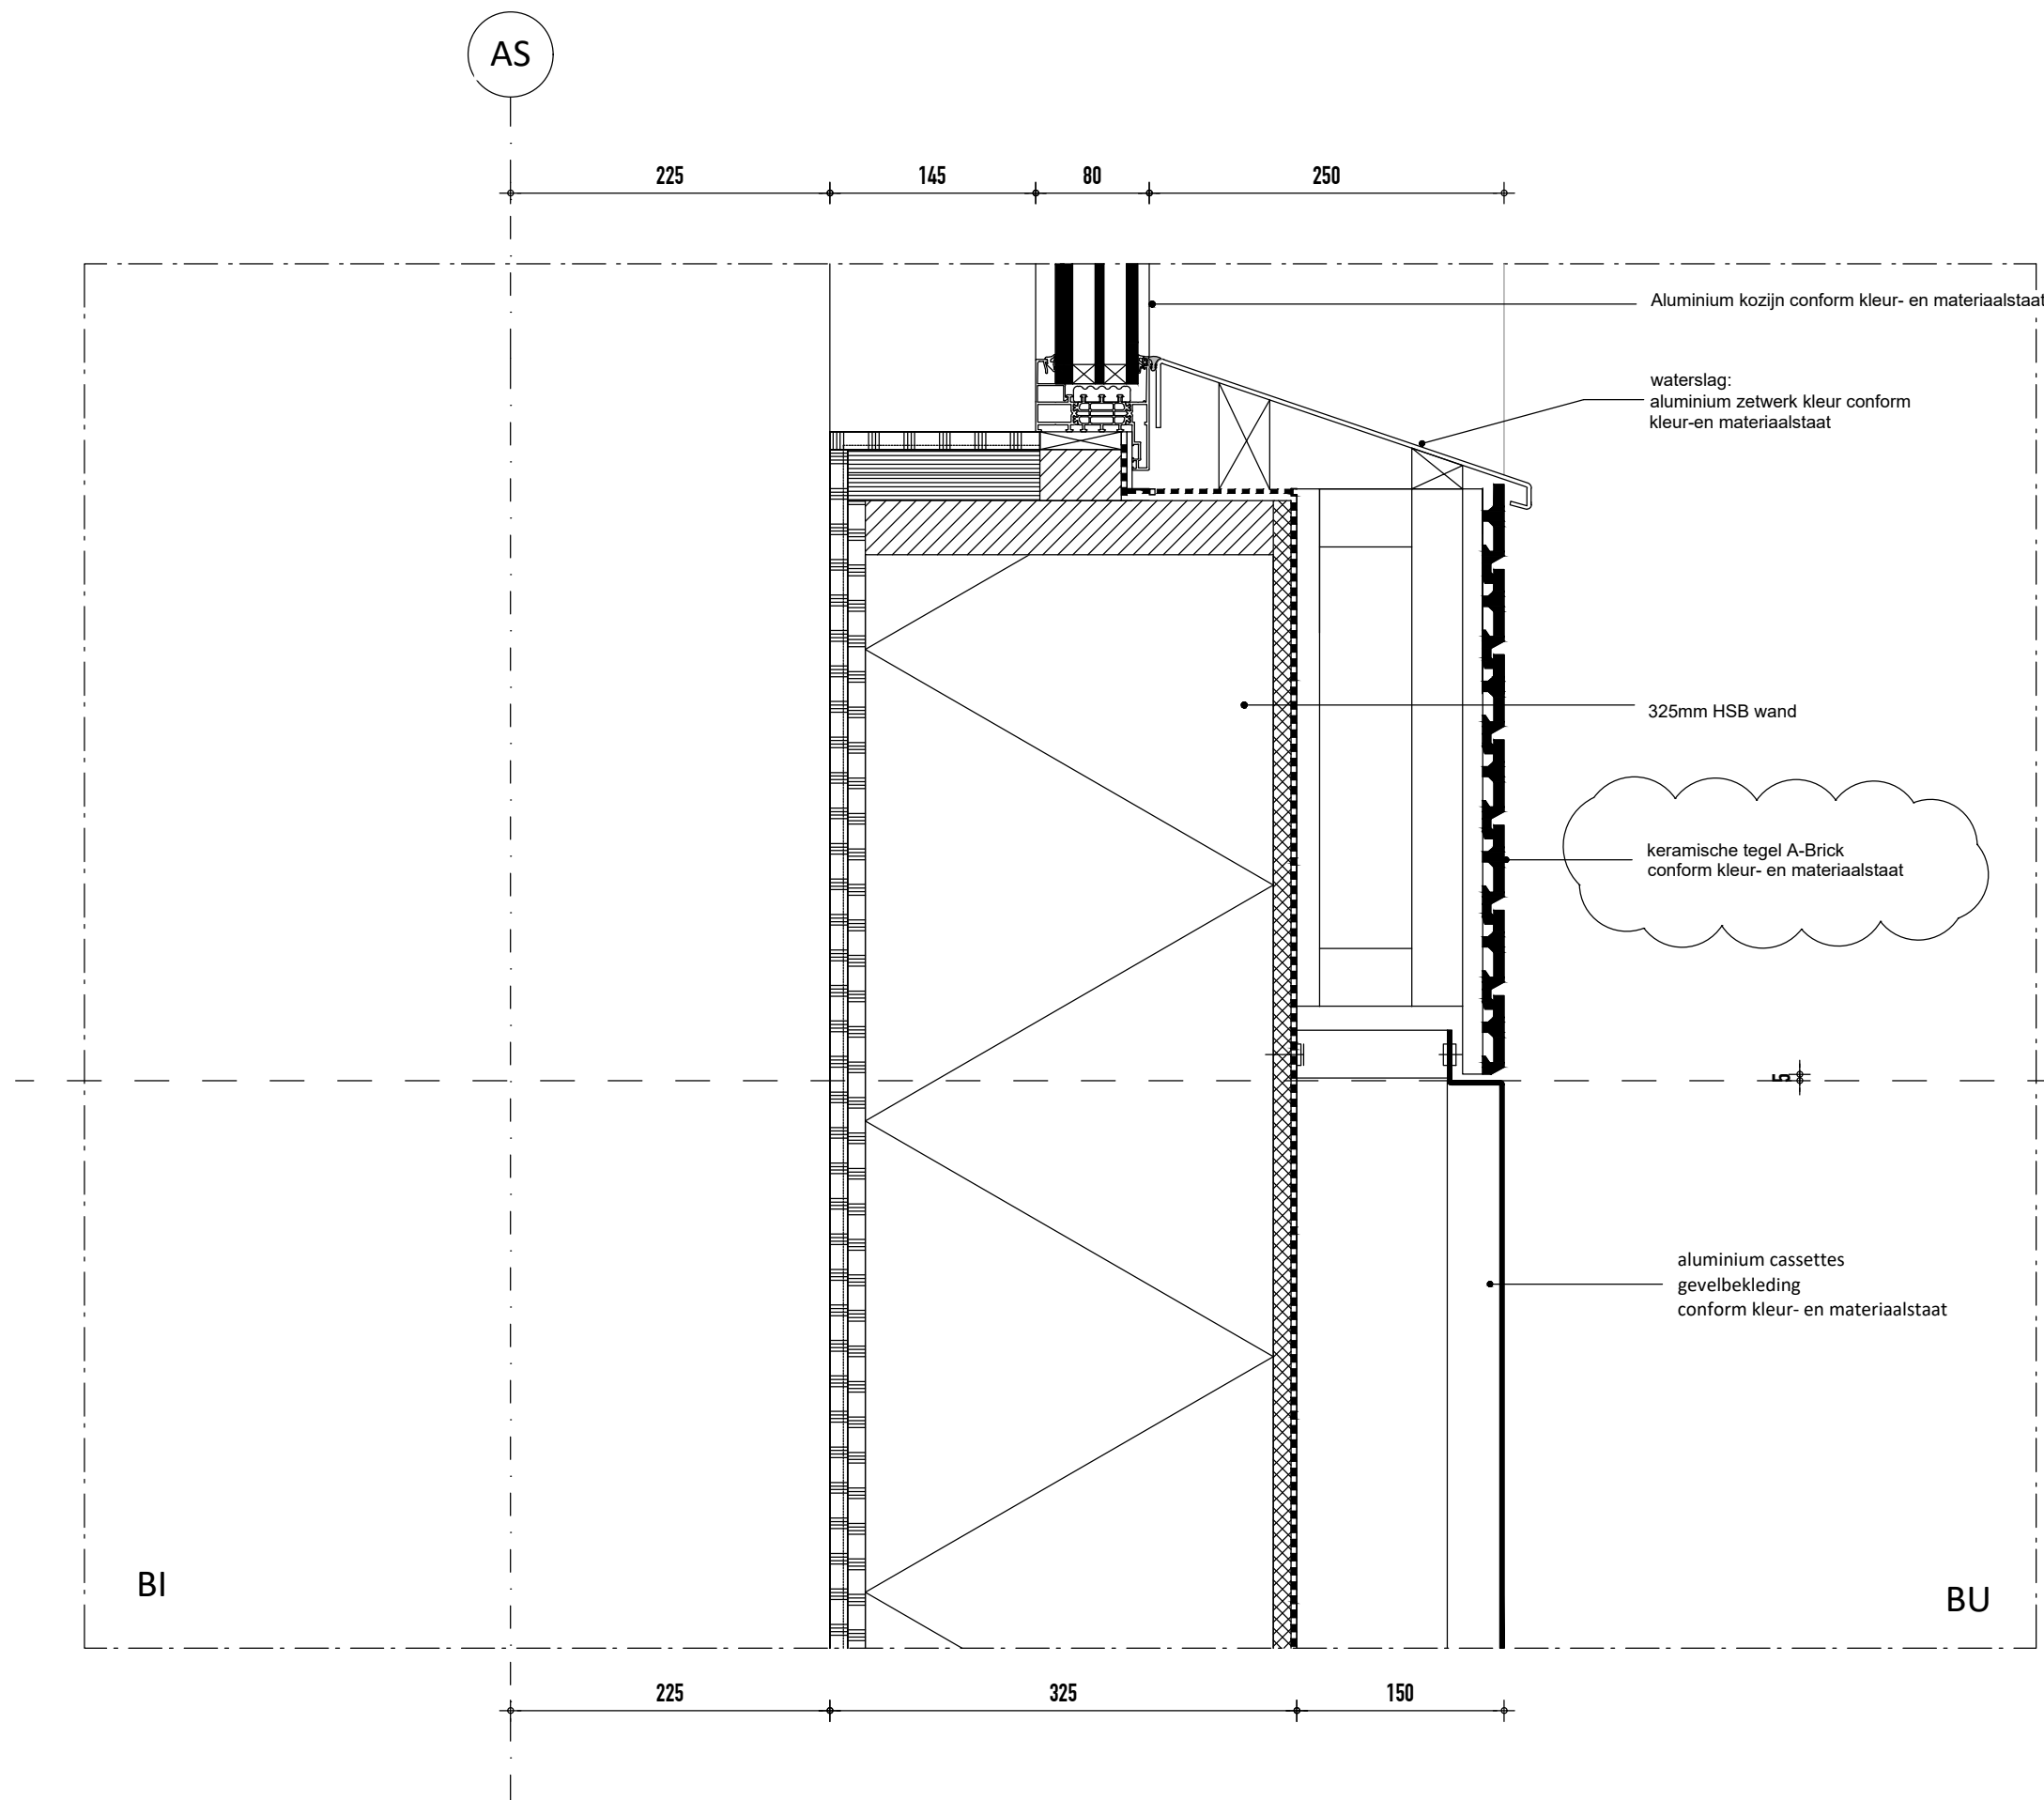

Blok B2
Blok B1

Schieblokken

plaats
Rotterdam

fase
Omgevingsvergunning

opdrachtgever
Schiestraat Ontwikkeling B.V.

schaal
1 : 5


formaat
A3

datum
04/09/2025

omschrijving
Principedetails

bladnummer
DO-400-V52

Achterklooster 7
3011 RA Rotterdam
+31 (0) 10 477 2860
www.mrvd.com

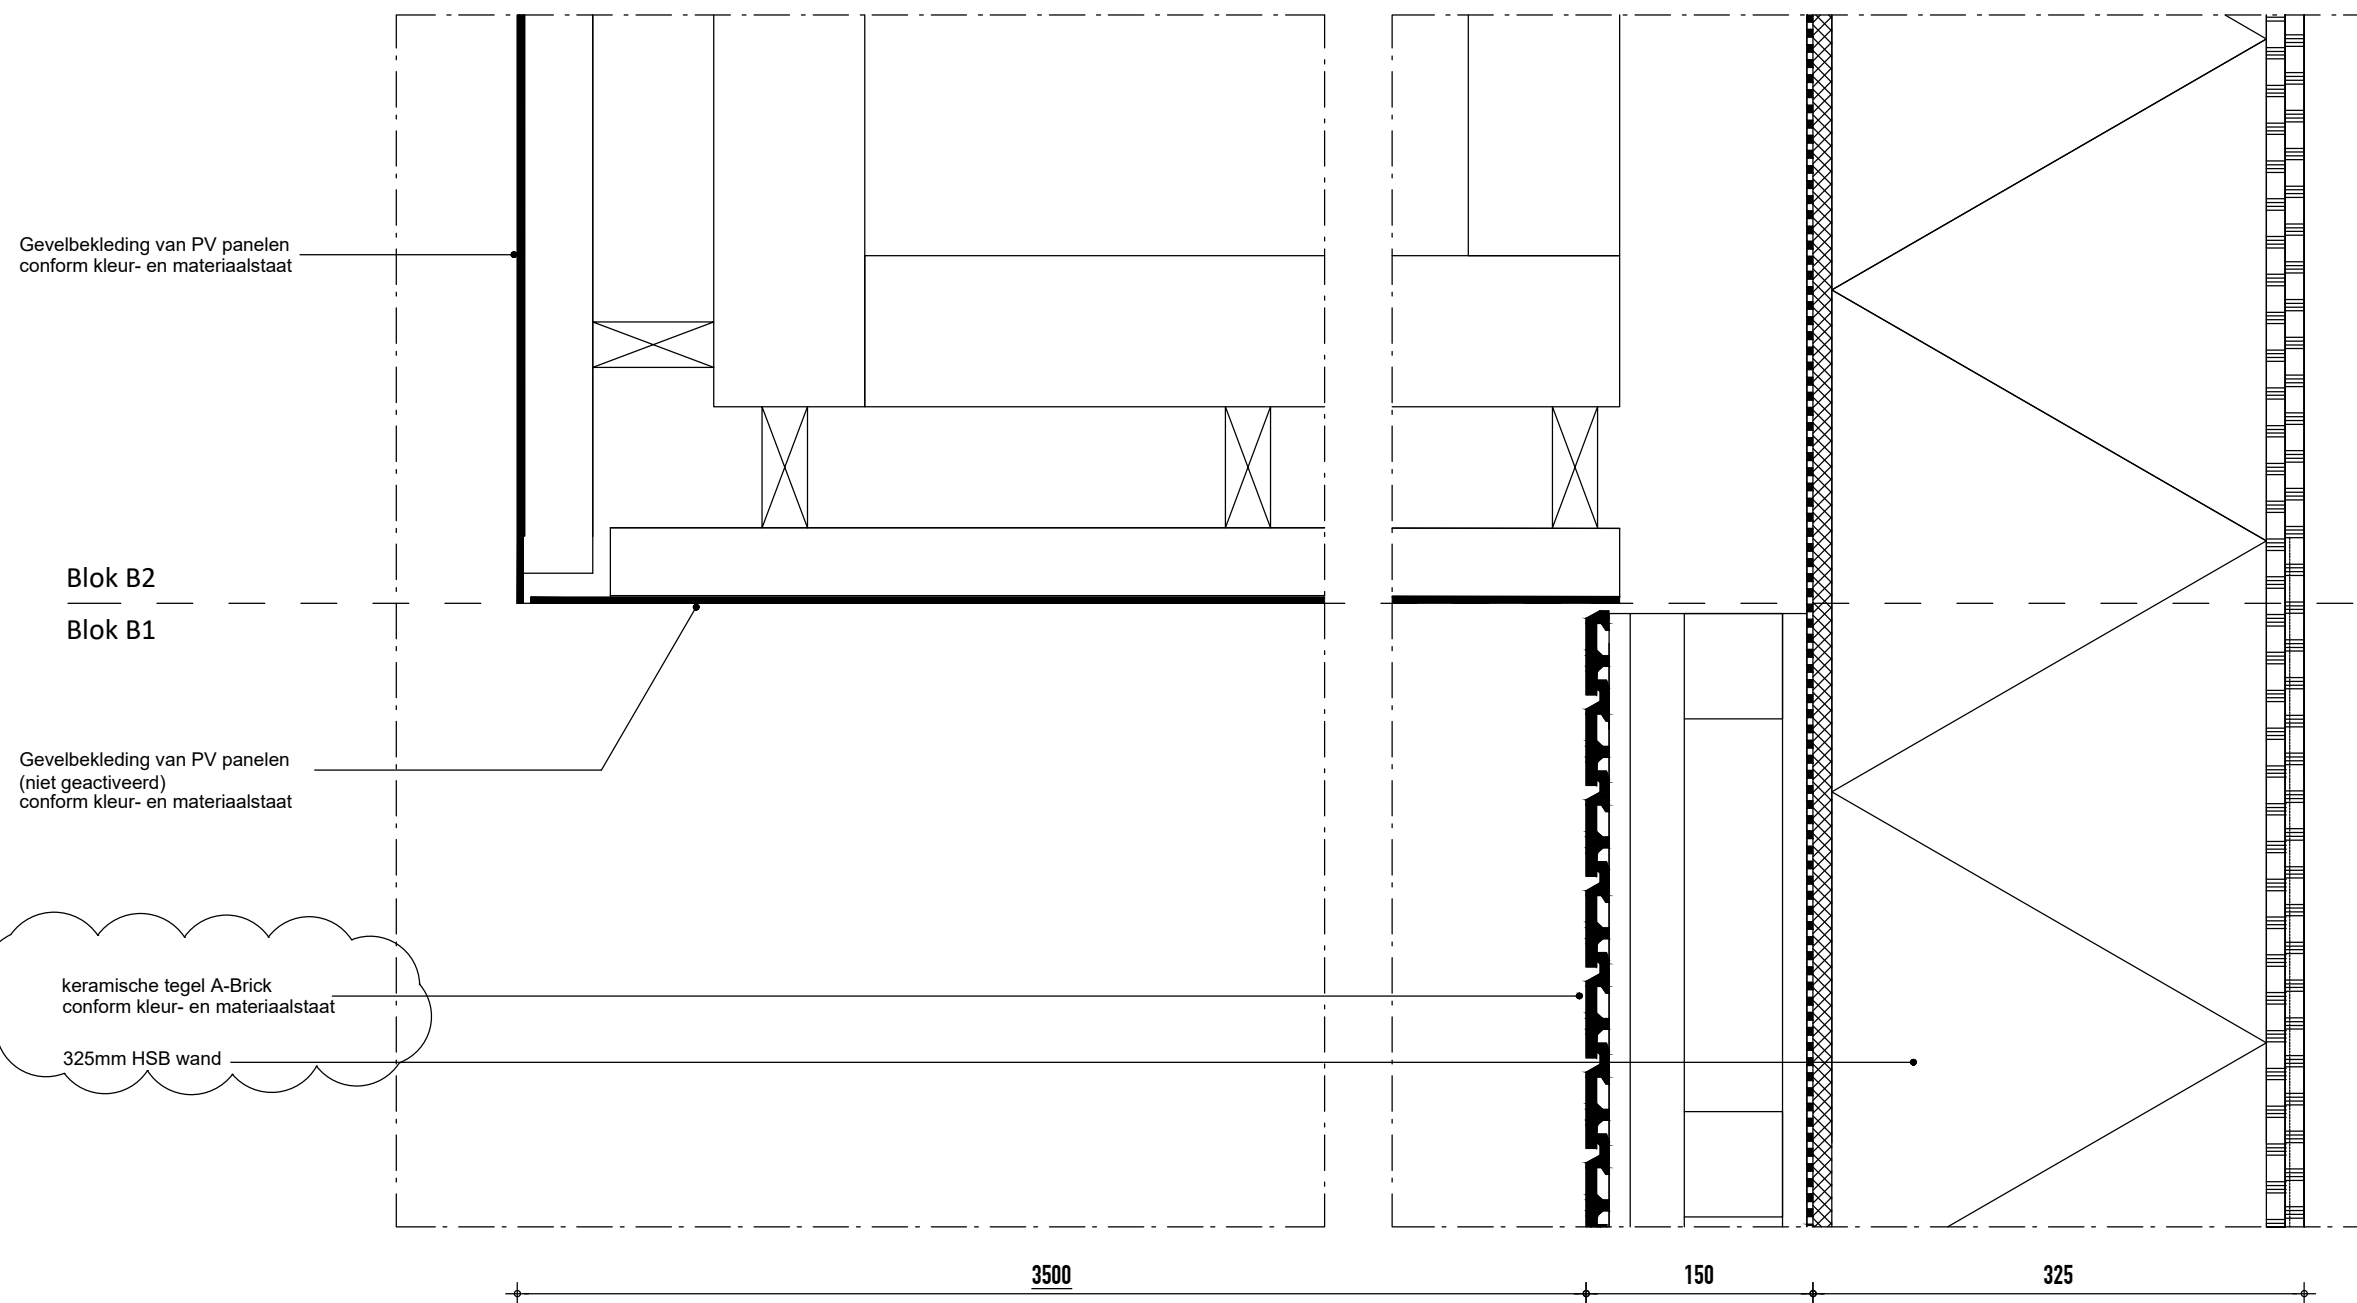

Blok B3
Blok B2

Schieblokken

plaats
Rotterdam

fase
Omgevingsvergunning

opdrachtgever
Schiestraat Ontwikkeling B.V.

schaal
1 : 5


formaat
A3

datum
22/11/2024

omschrijving
Principedetails

bladnummer
DO-400-V53

Achterklooster 7
3011 RA Rotterdam
+31 (0) 10 477 2860
www.mrvd.com

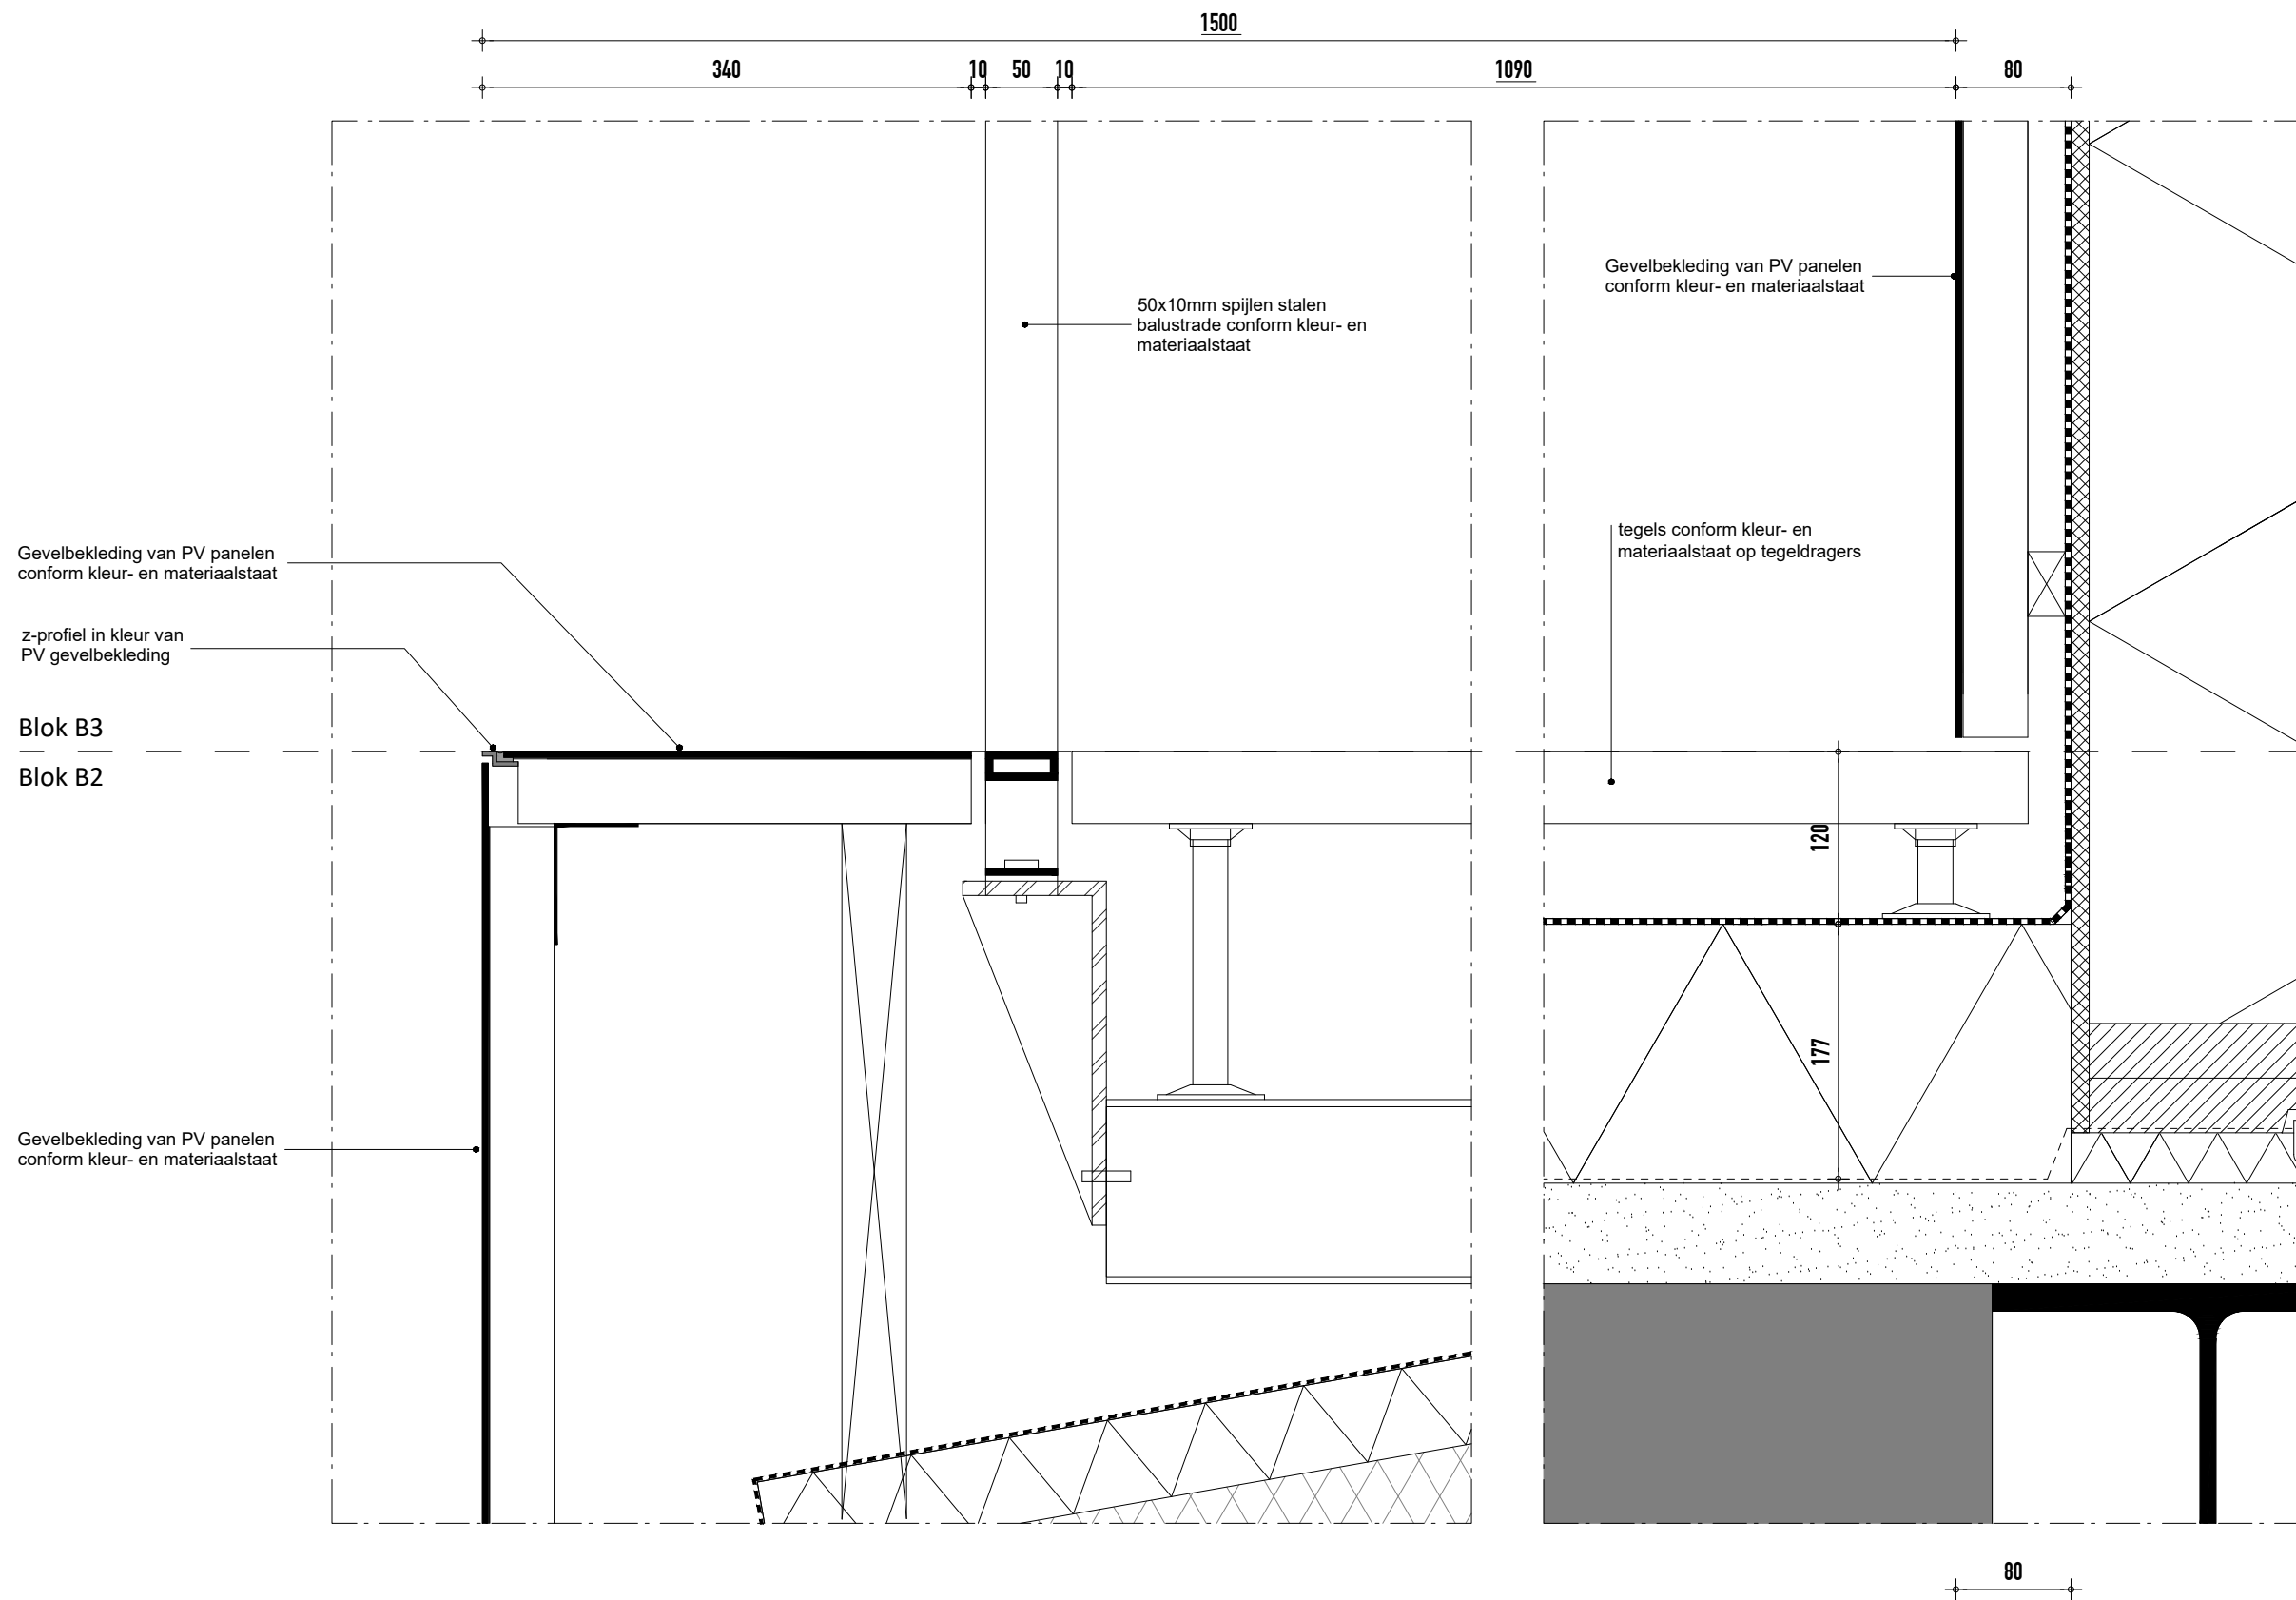

Blok C2
Blok C1

Schieblokken

plaats
Rotterdam

fase
Omgevingsvergunning

opdrachtgever
Schiestraat Ontwikkeling B.V.

schaal
1 : 5


formaat
A3

datum
22/11/2024

omschrijving
Principedetails

bladnummer
DO-400-V54

Achterklooster 7
3011 RA Rotterdam
+31 (0) 10 477 2860
www.mrvd.com

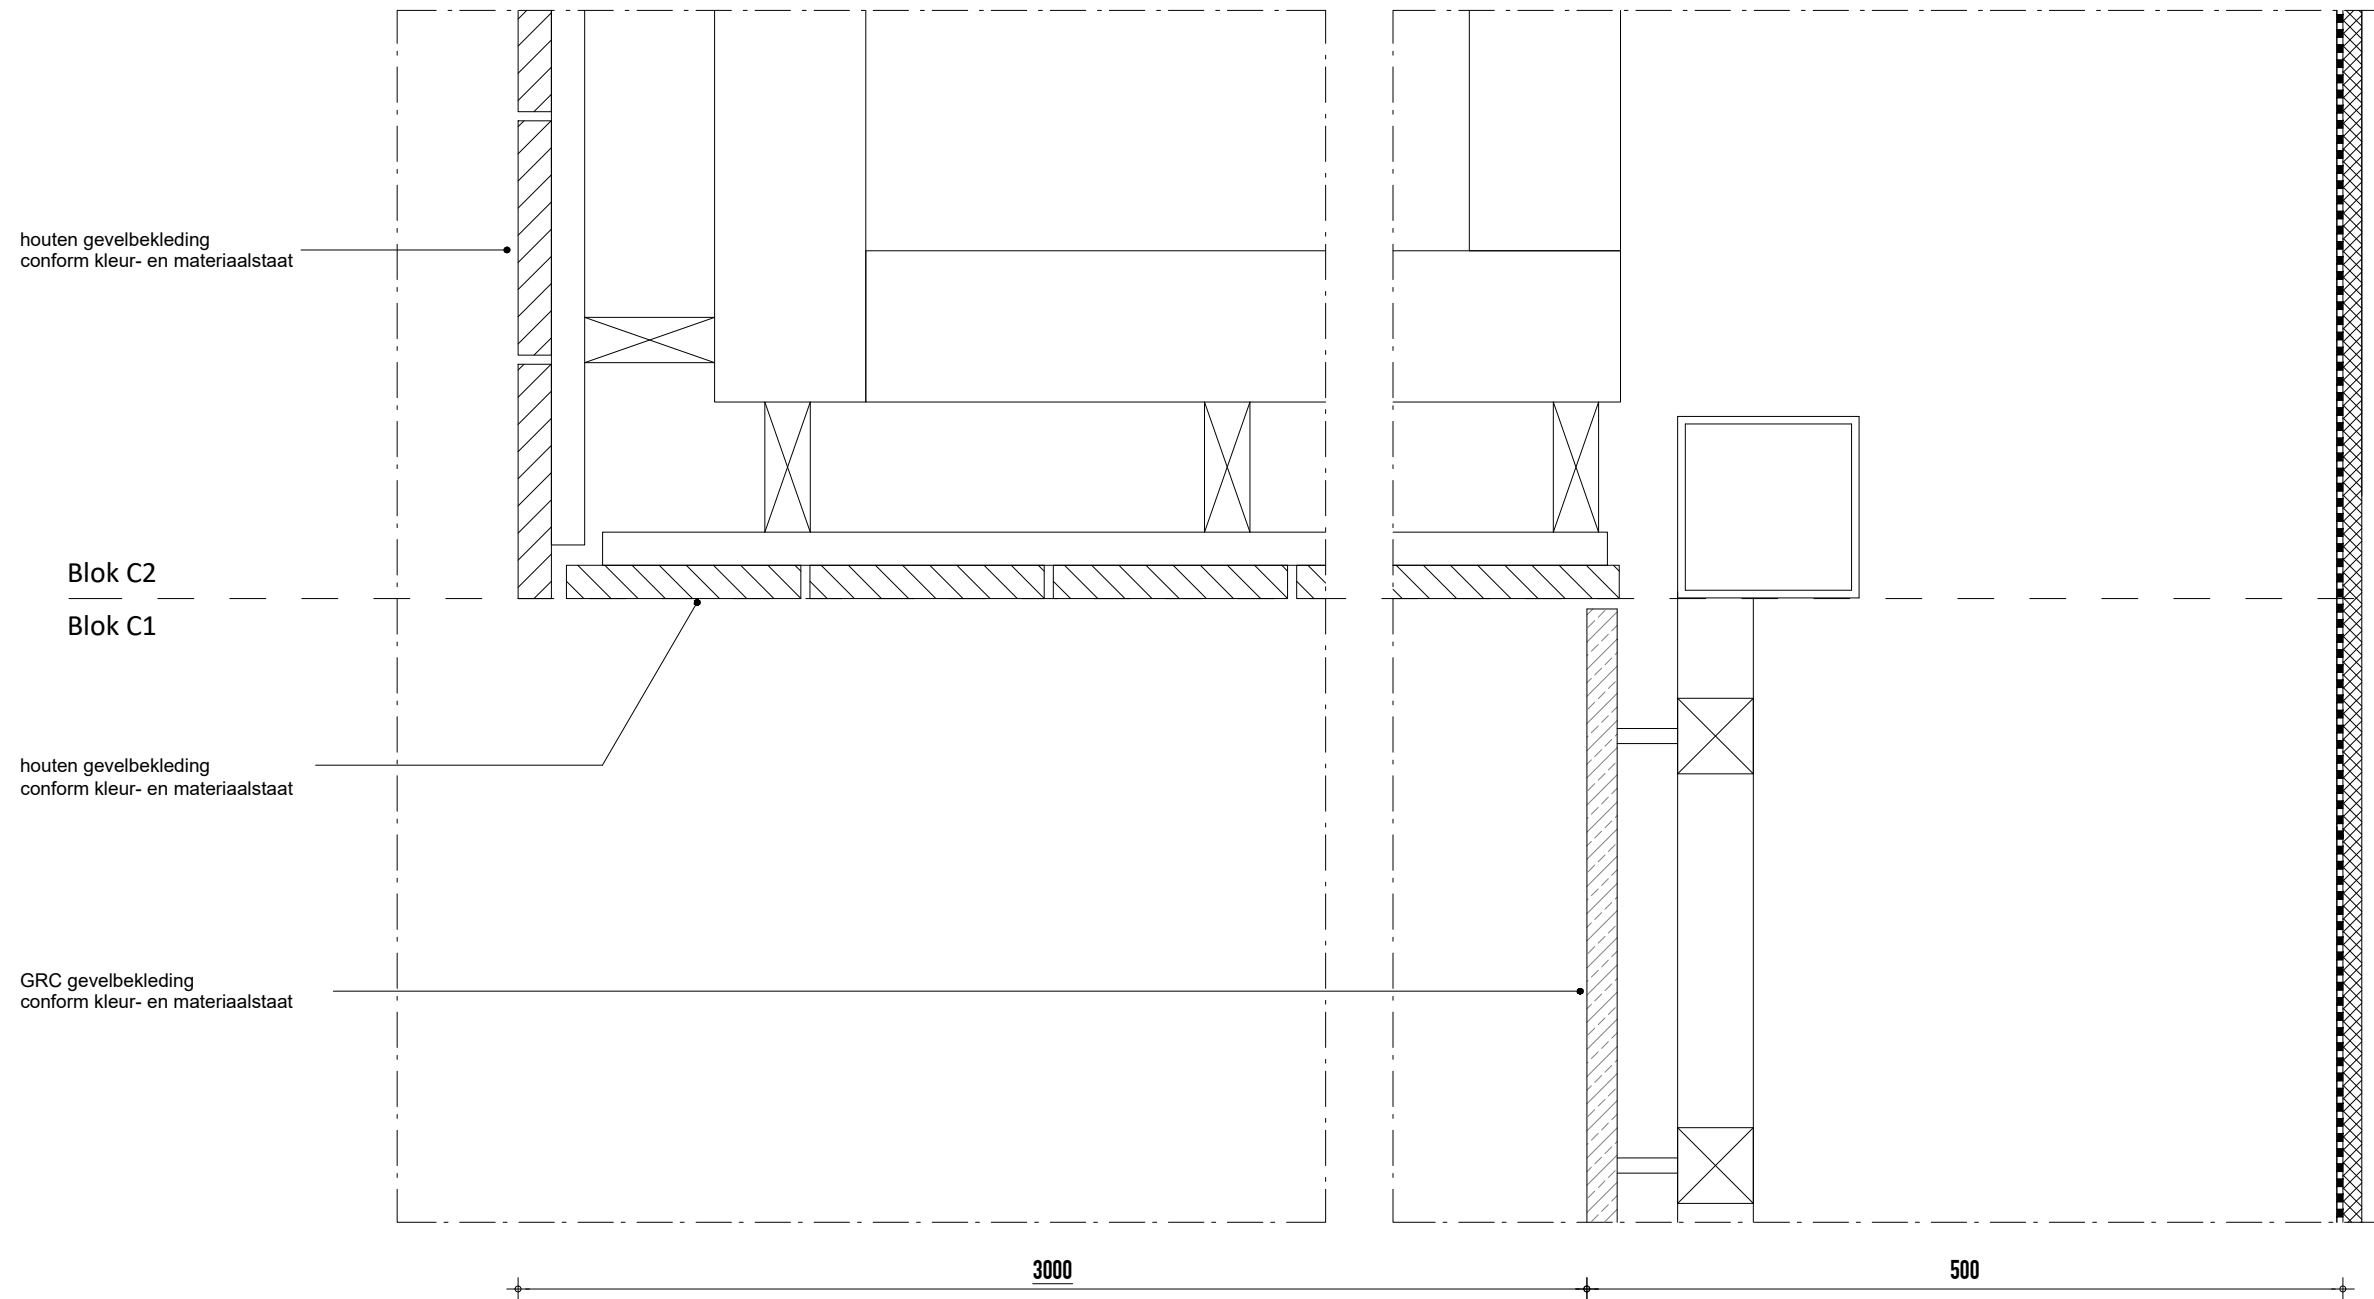

Blok C2
Blok C1

Schieblokken

plaats
Rotterdam

fase
Omgevingsvergunning

opdrachtgever
Schiestraat Ontwikkeling B.V.

schaal
1 : 5


formaat
A3

datum
22/11/2024

omschrijving
Principedetails

bladnummer
DO-400-V55

Achterklooster 7
3011 RA Rotterdam
+31 (0) 10 477 2860
www.mrvd.com

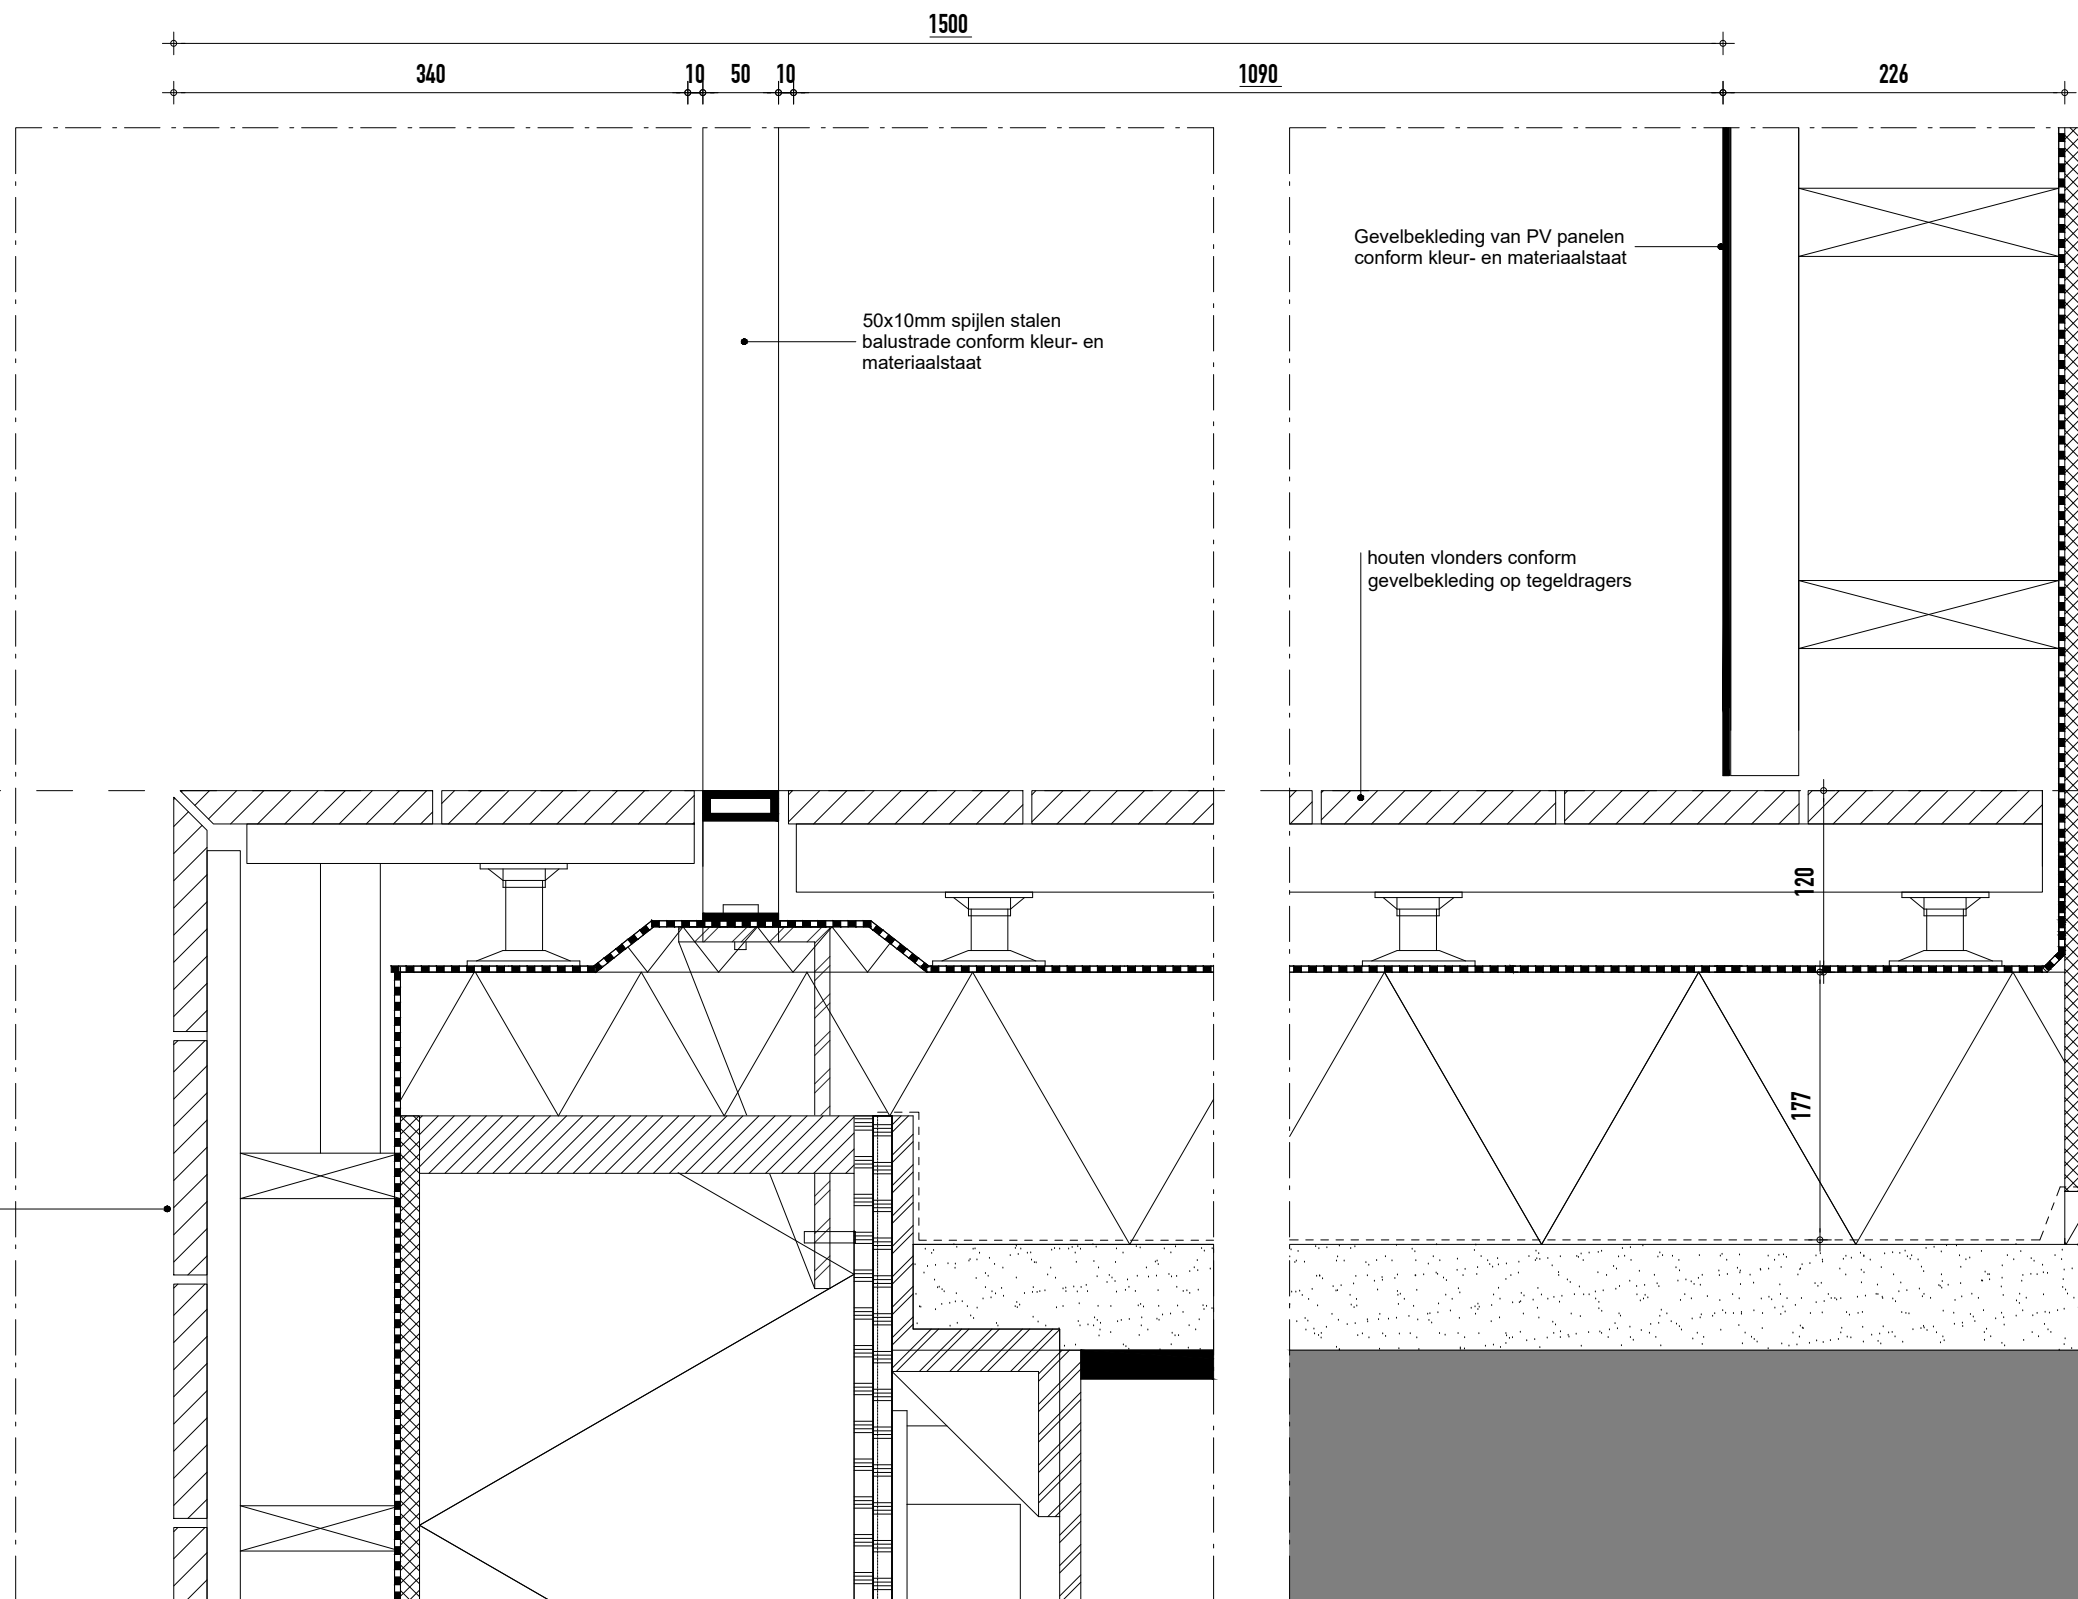

Blok B3

Blok B2

houten gevelbekleding
conform kleur- en materiaalstaat

Gevelbekleding van PV panelen
conform kleur- en materiaalstaat

houten vlonders conform
gevelbekleding op tegel dragers

50x10mm spijlen stalen
balustrade conform kleur- en
materiaalstaat

120

177

1500

340

10

50

10

1090

226

Blok D2
Blok D1

Schieblokken

plaats
Rotterdam

fase
Omgevingsvergunning

opdrachtgever
Schiestraat Ontwikkeling B.V.

schaal
1 : 5


formaat
A3

datum
04/09/2025

omschrijving
Principedetails

bladnummer
DO-400-V56

Achterklooster 7
3011 RA Rotterdam
+31 (0) 10 477 2860
www.mrvd.com

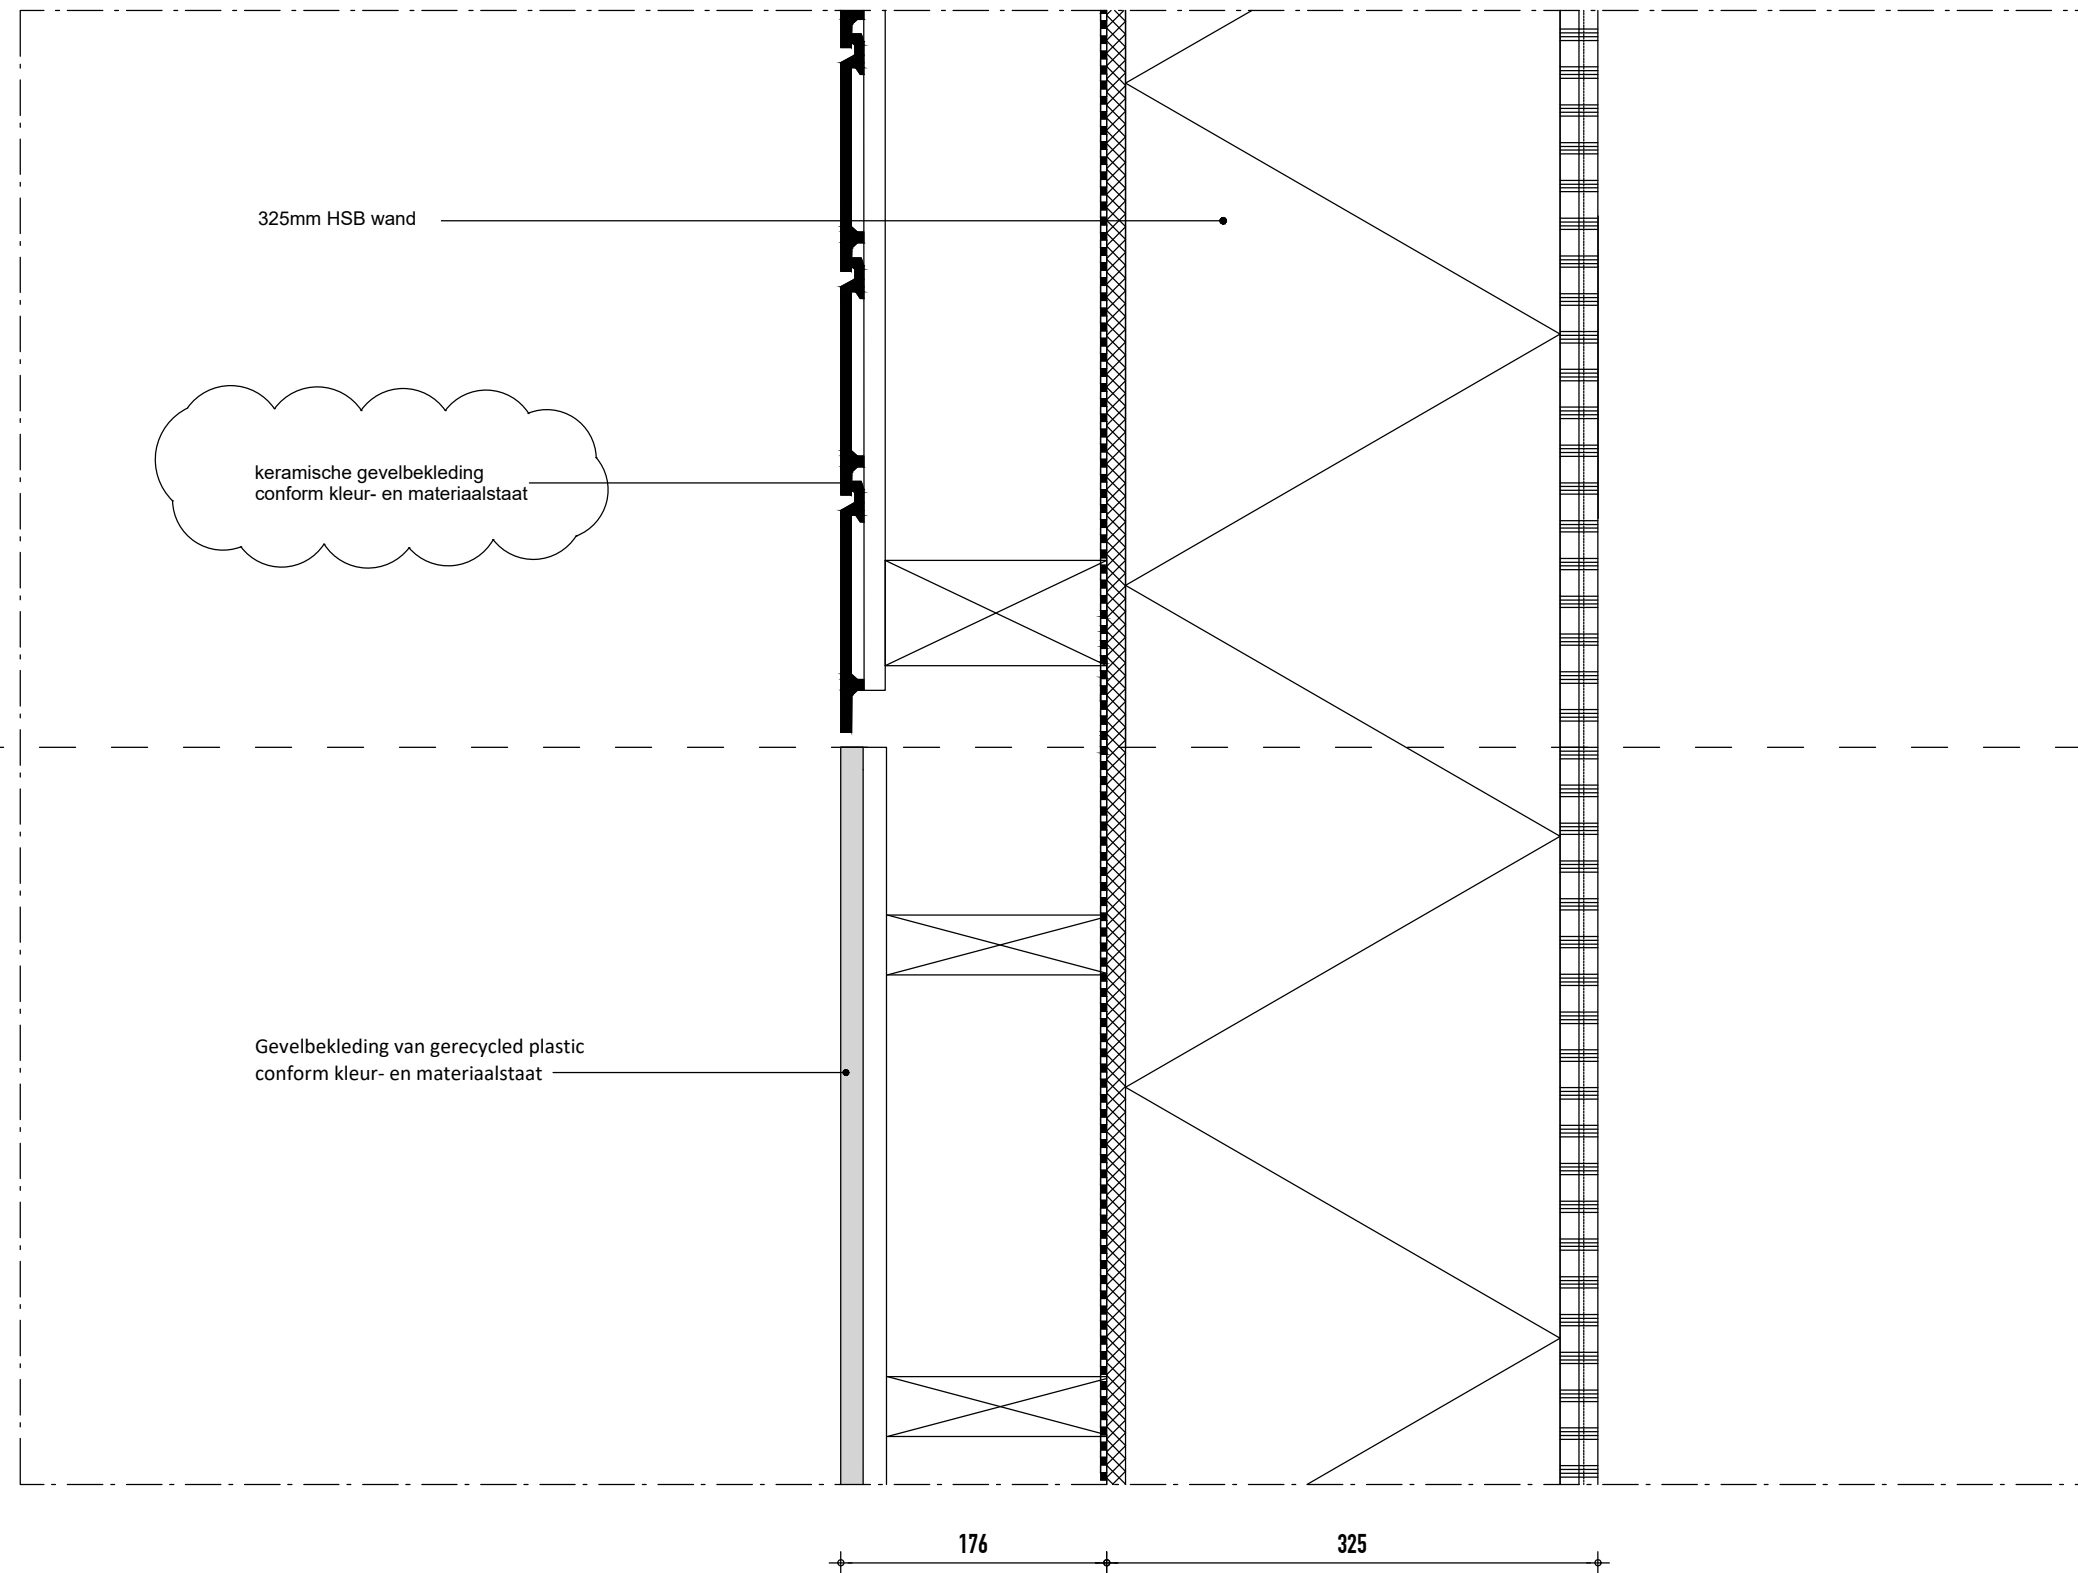

Schieblokken

plaats
Rotterdam

fase
Omgevingsvergunning

opdrachtgever
Schiestraat Ontwikkeling B.V.

schaal
1 : 5


formaat
A3

datum
22/11/2024

omschrijving
Principedetails

bladnummer
DO-400-H50

Achterklooster 7
3011 RA Rotterdam
+31 (0) 10 477 2860
www.mrvd.com

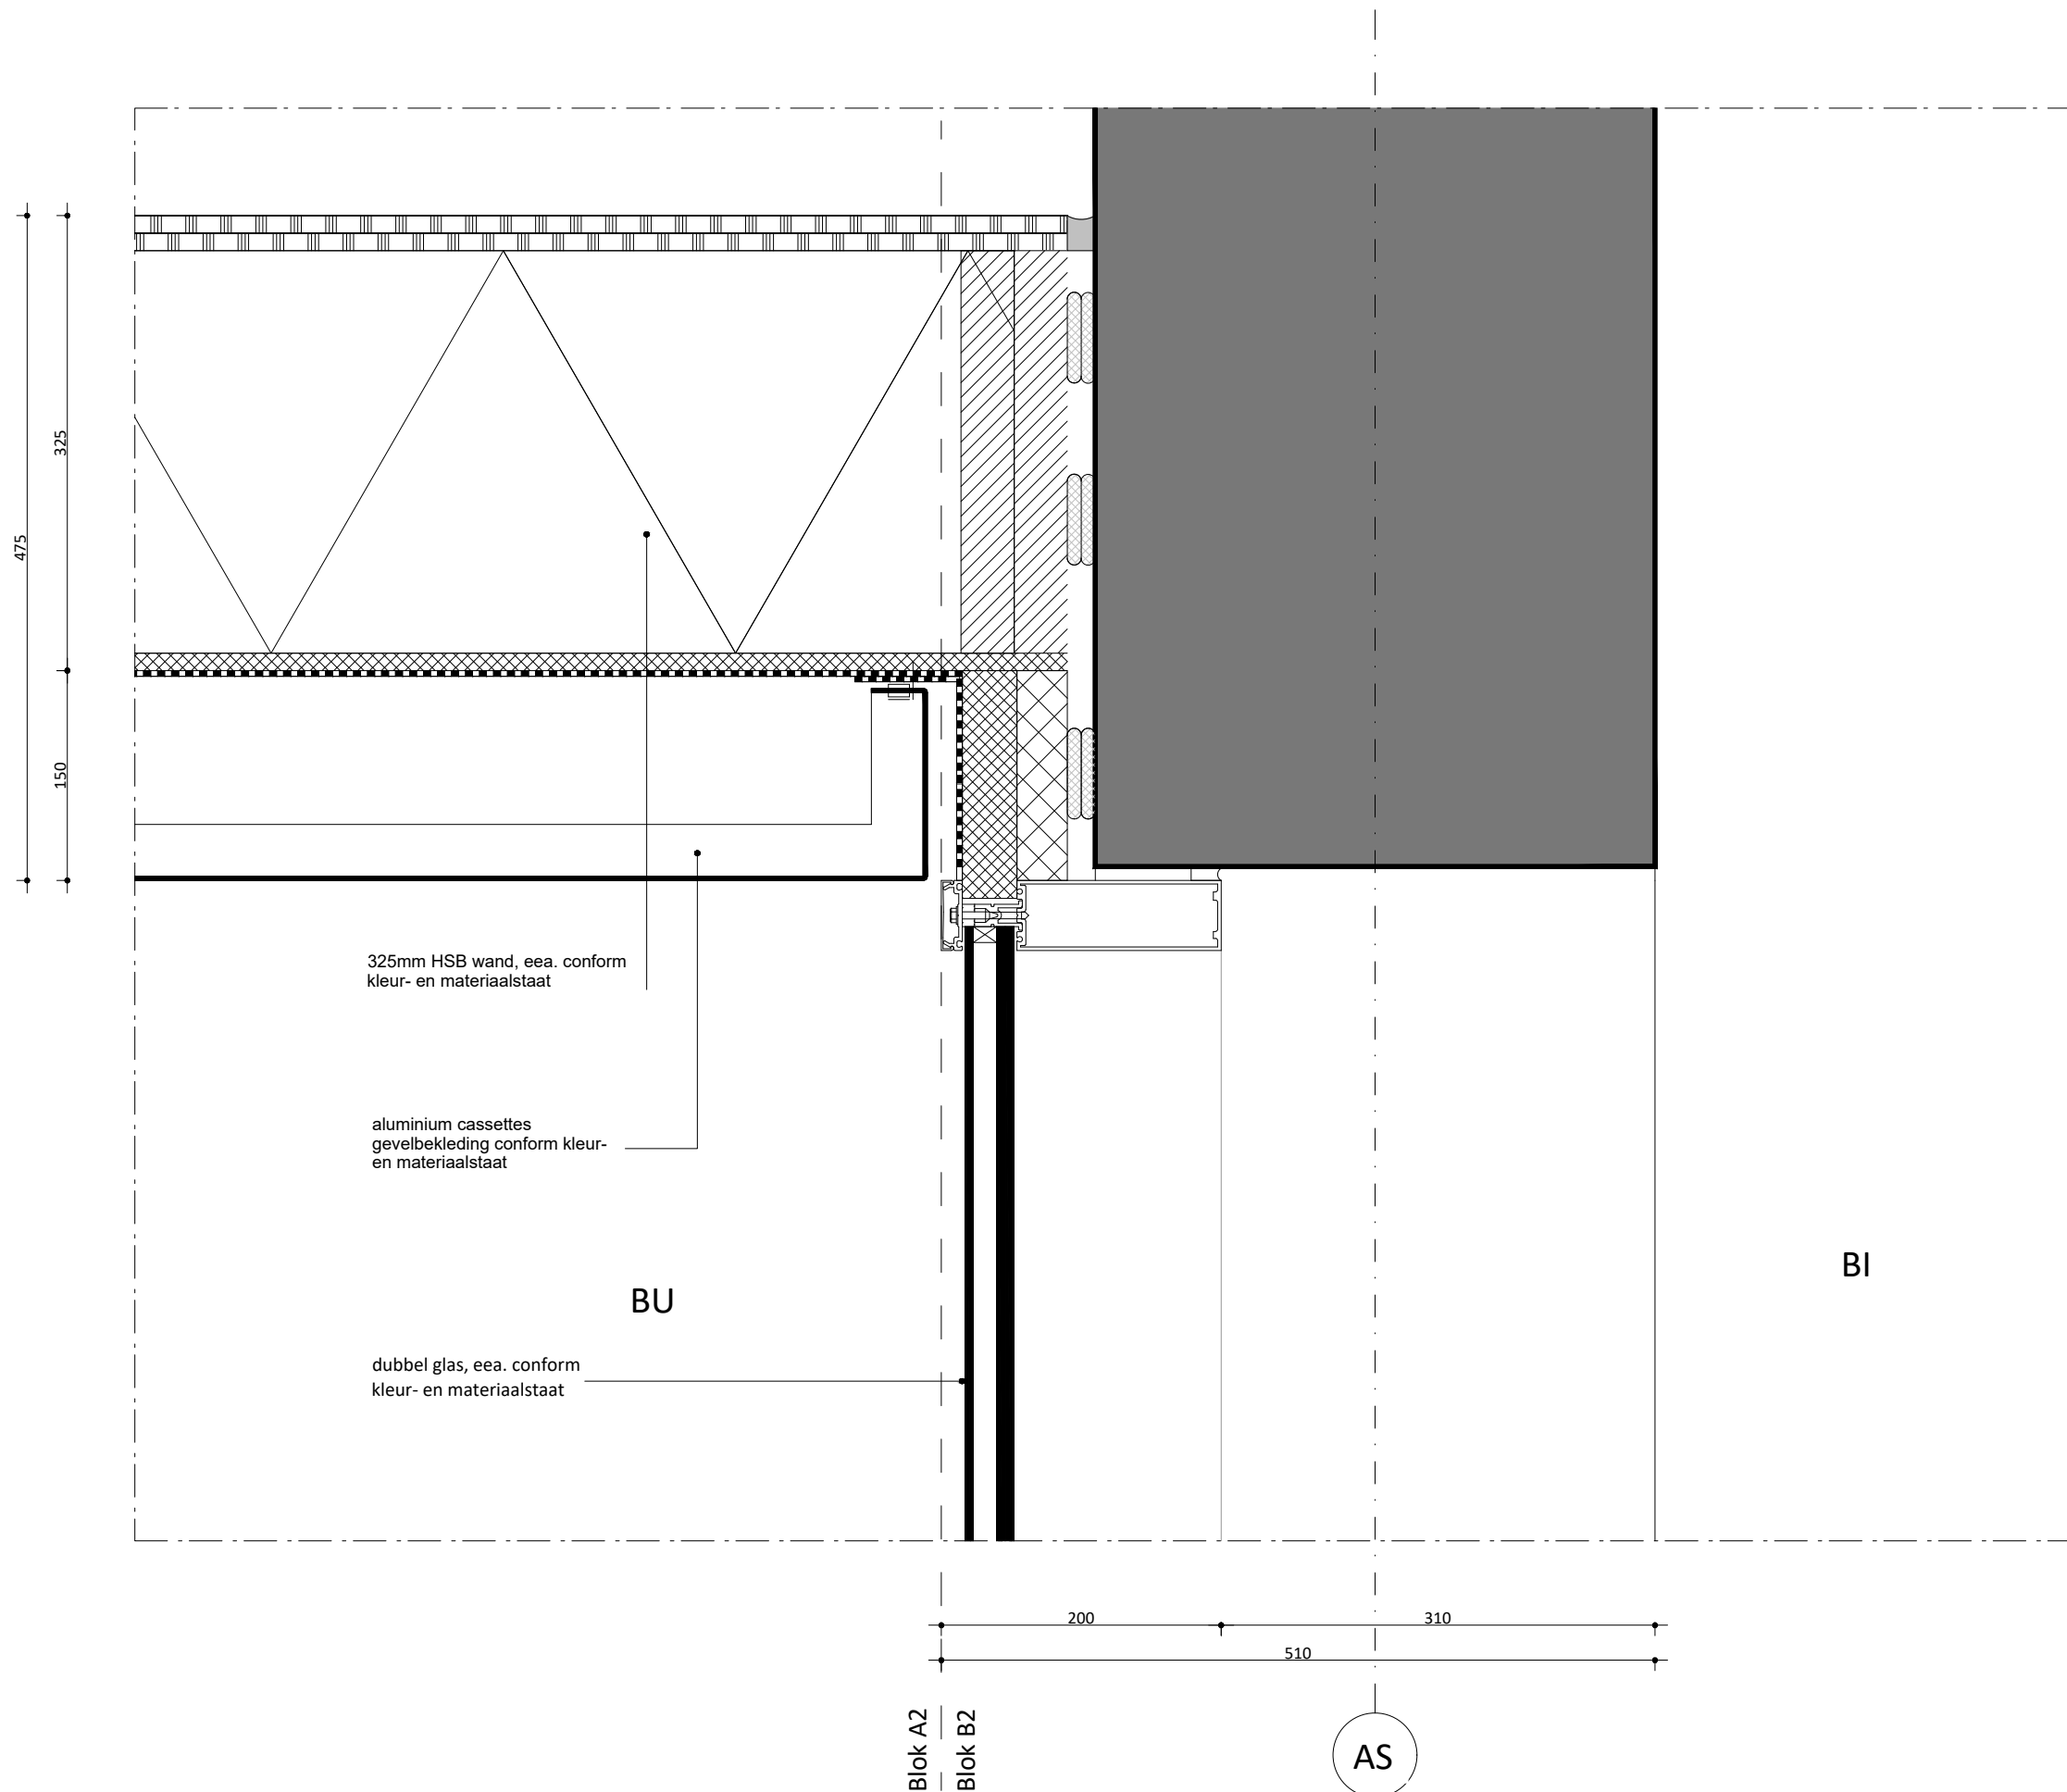

Blok A3 | Blok B3

Schieblokken

plaats
Rotterdam

fase
Omgevingsvergunning

opdrachtgever
Schiestraat Ontwikkeling B.V.

schaal
1 : 5


formaat
A3

datum
22/11/2024

omschrijving
Principedetails

bladnummer
DO-400-H51

Achterklooster 7
3011 RA Rotterdam
+31 (0) 10 477 2860
www.mrvd.com

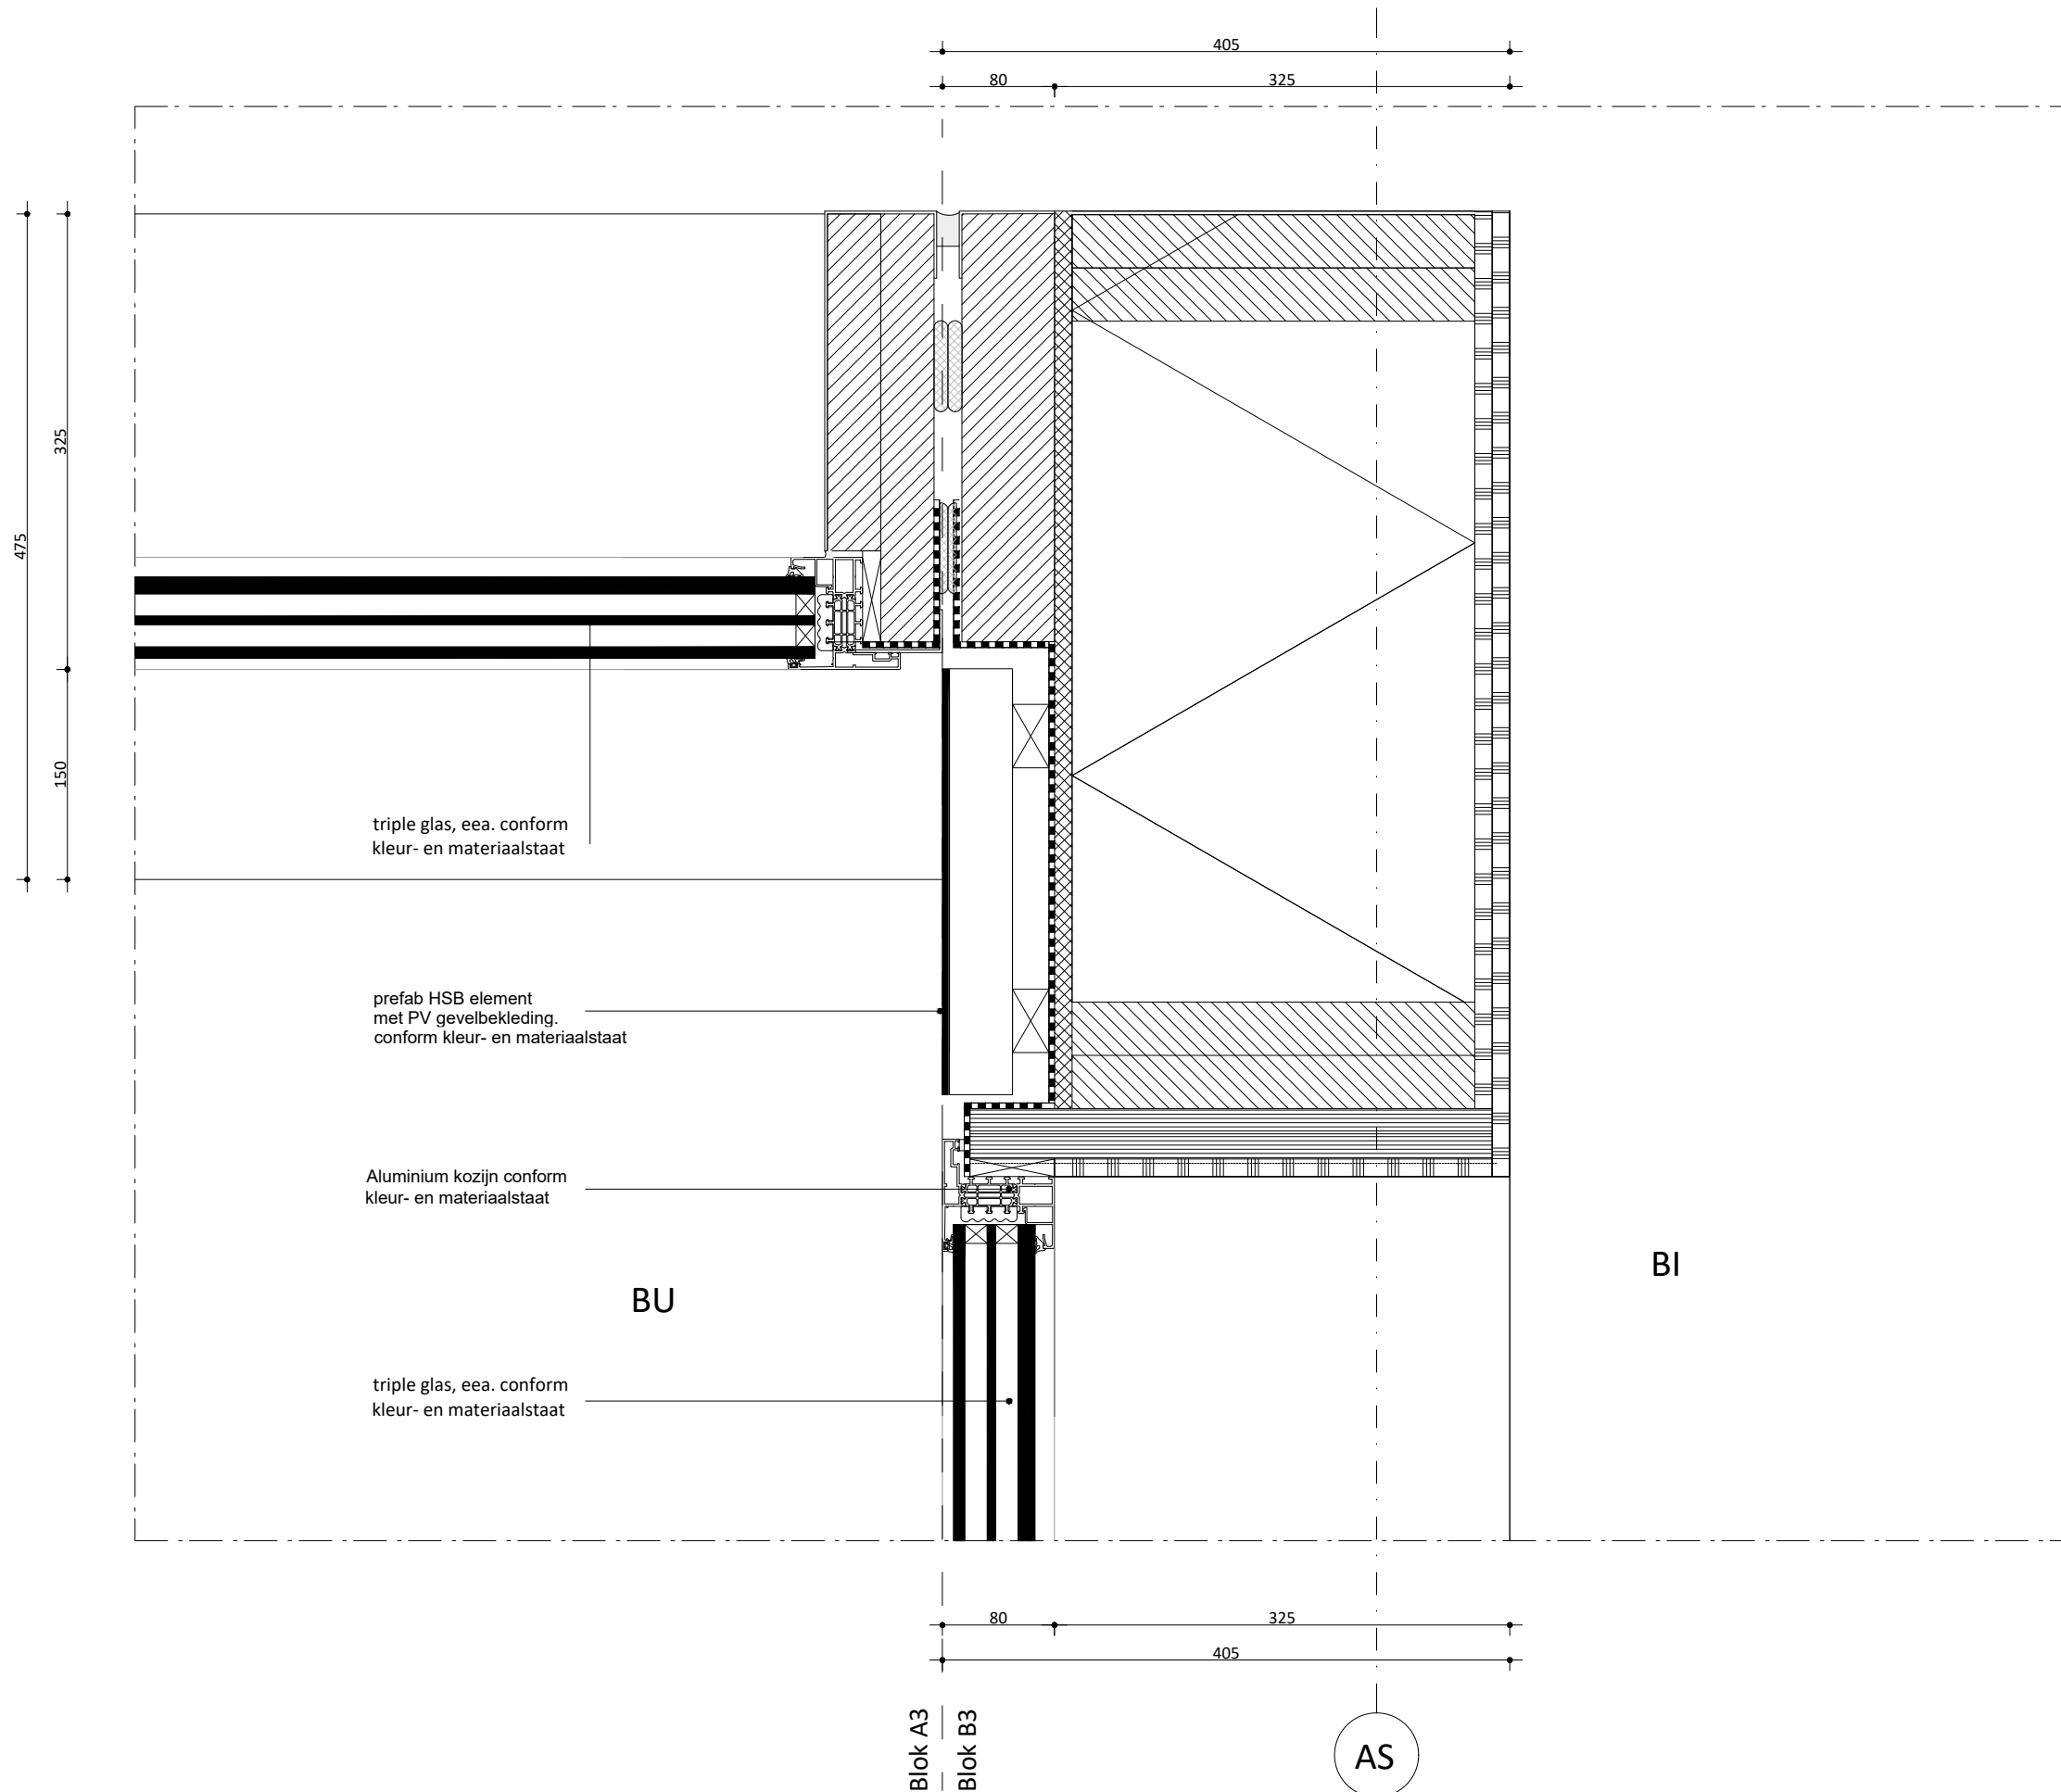

Blok B2 | Blok C2

Schieblokken

plaats
Rotterdam

fase
Omgevingsvergunning

opdrachtgever
Schiestraat Ontwikkeling B.V.

schaal
1 : 5


formaat
A3

datum
22/11/2024

omschrijving
Principedetails

bladnummer
DO-400-H52

Achterklooster 7
3011 RA Rotterdam
+31 (0) 10 477 2860
www.mrvd.com

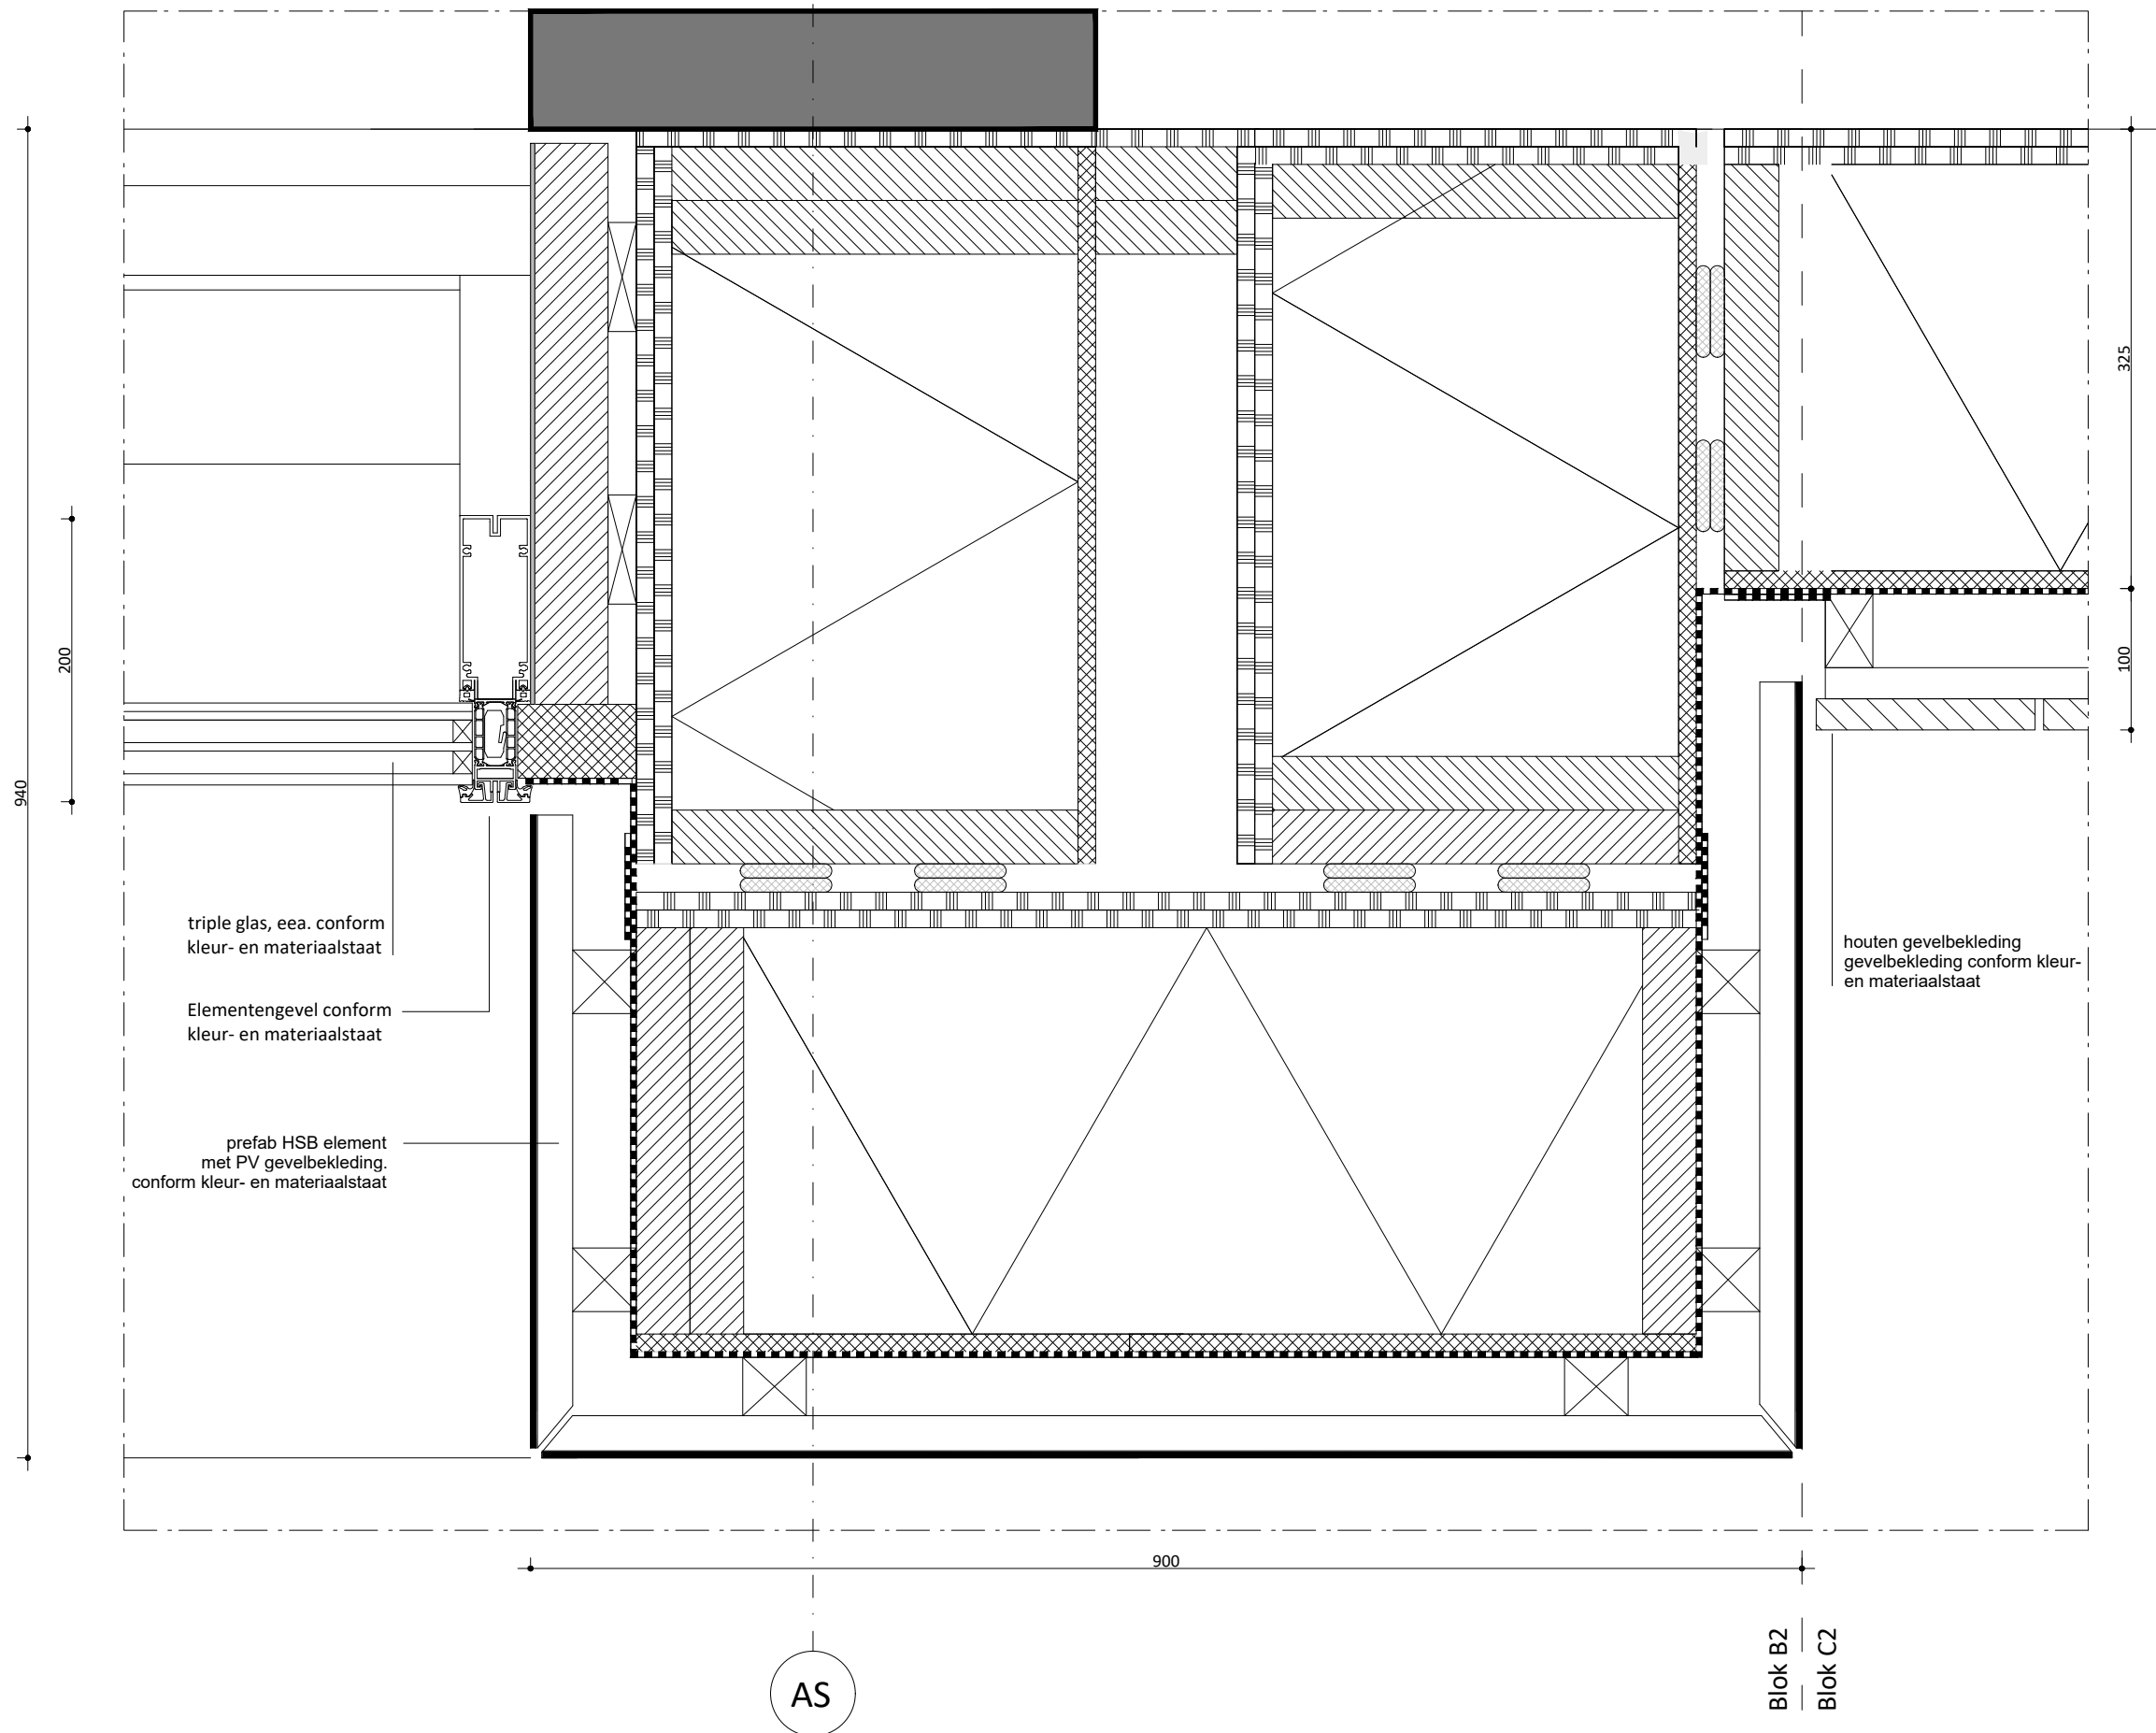

Schieblokken

plaats
Rotterdam

fase
Omgevingsvergunning

opdrachtgever
Schiestraat Ontwikkeling B.V.

schaal
1 : 5


formaat
A3

datum
22/11/2024

omschrijving
Principedetails

bladnummer
DO-400-H53

Achterklooster 7
3011 RA Rotterdam
+31 (0) 10 477 2860
www.mrvd.com

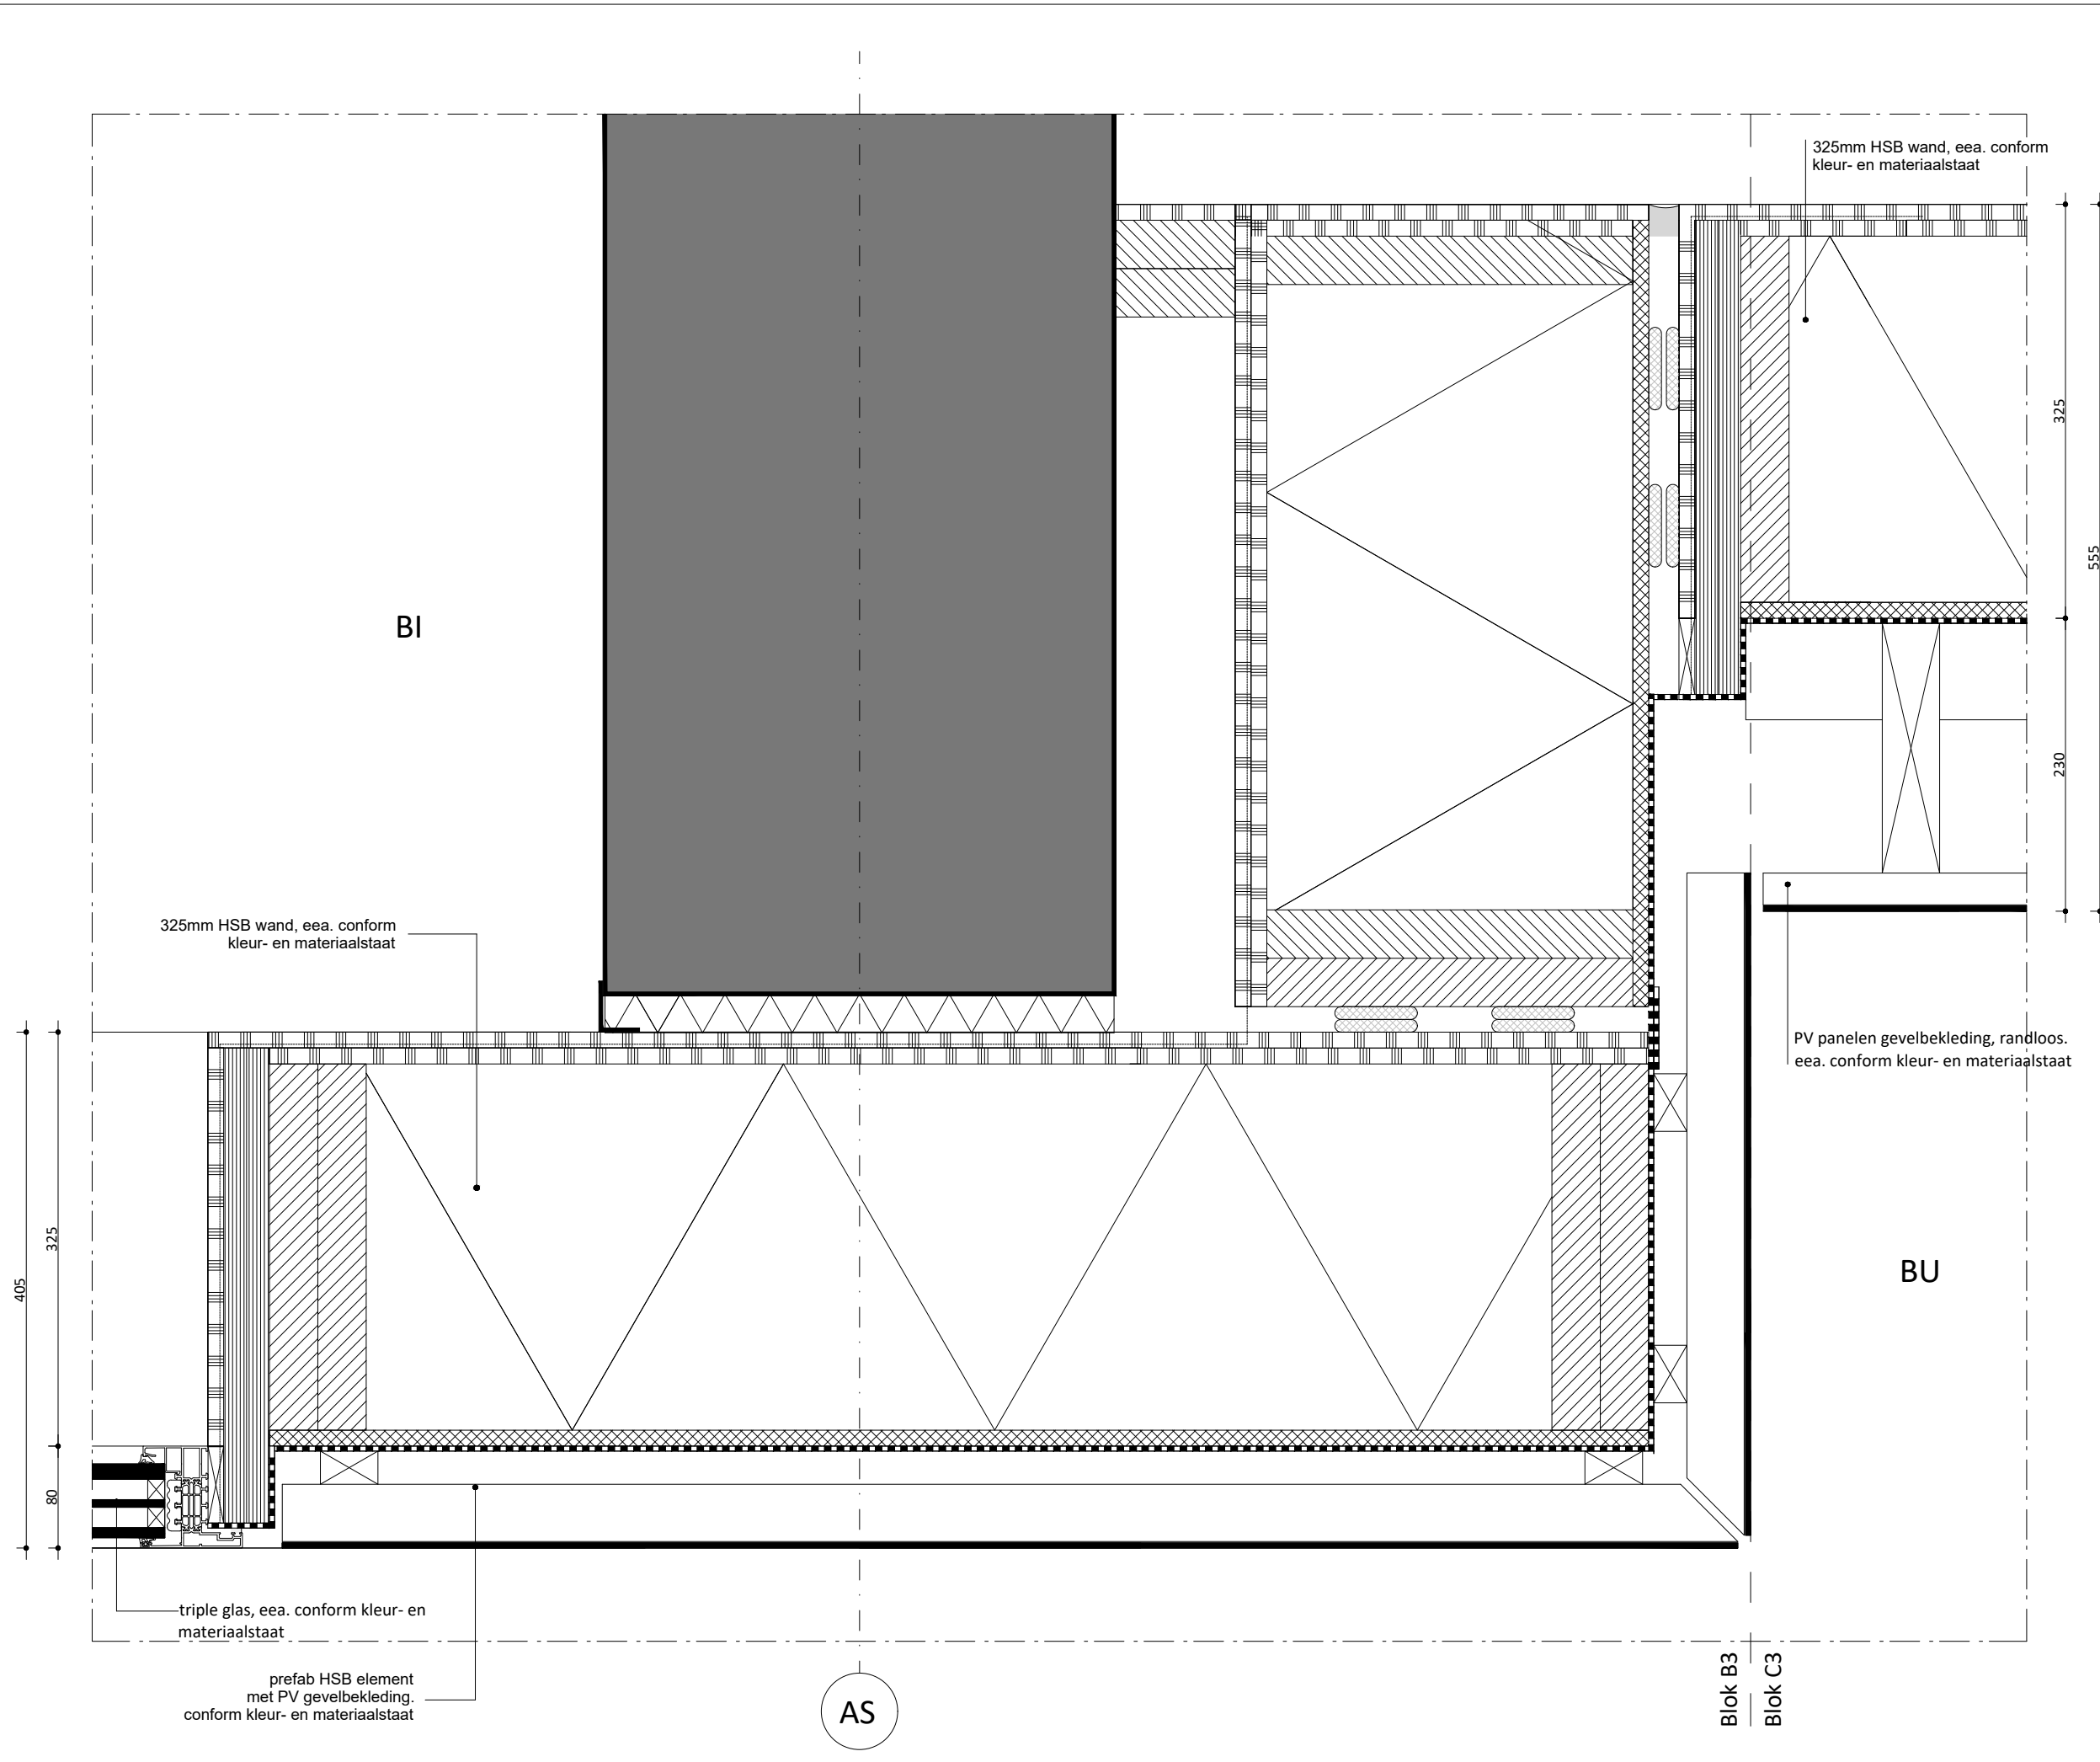

Schieblokken

plaats
Rotterdam

fase
Omgevingsvergunning

opdrachtgever
Schiestraat Ontwikkeling B.V.

schaal
1 : 5


formaat
A3

datum
22/11/2024

omschrijving
Principedetails

bladnummer
DO-400-H54

Achterklooster 7
3011 RA Rotterdam
+31 (0) 10 477 2860
www.mrvd.com

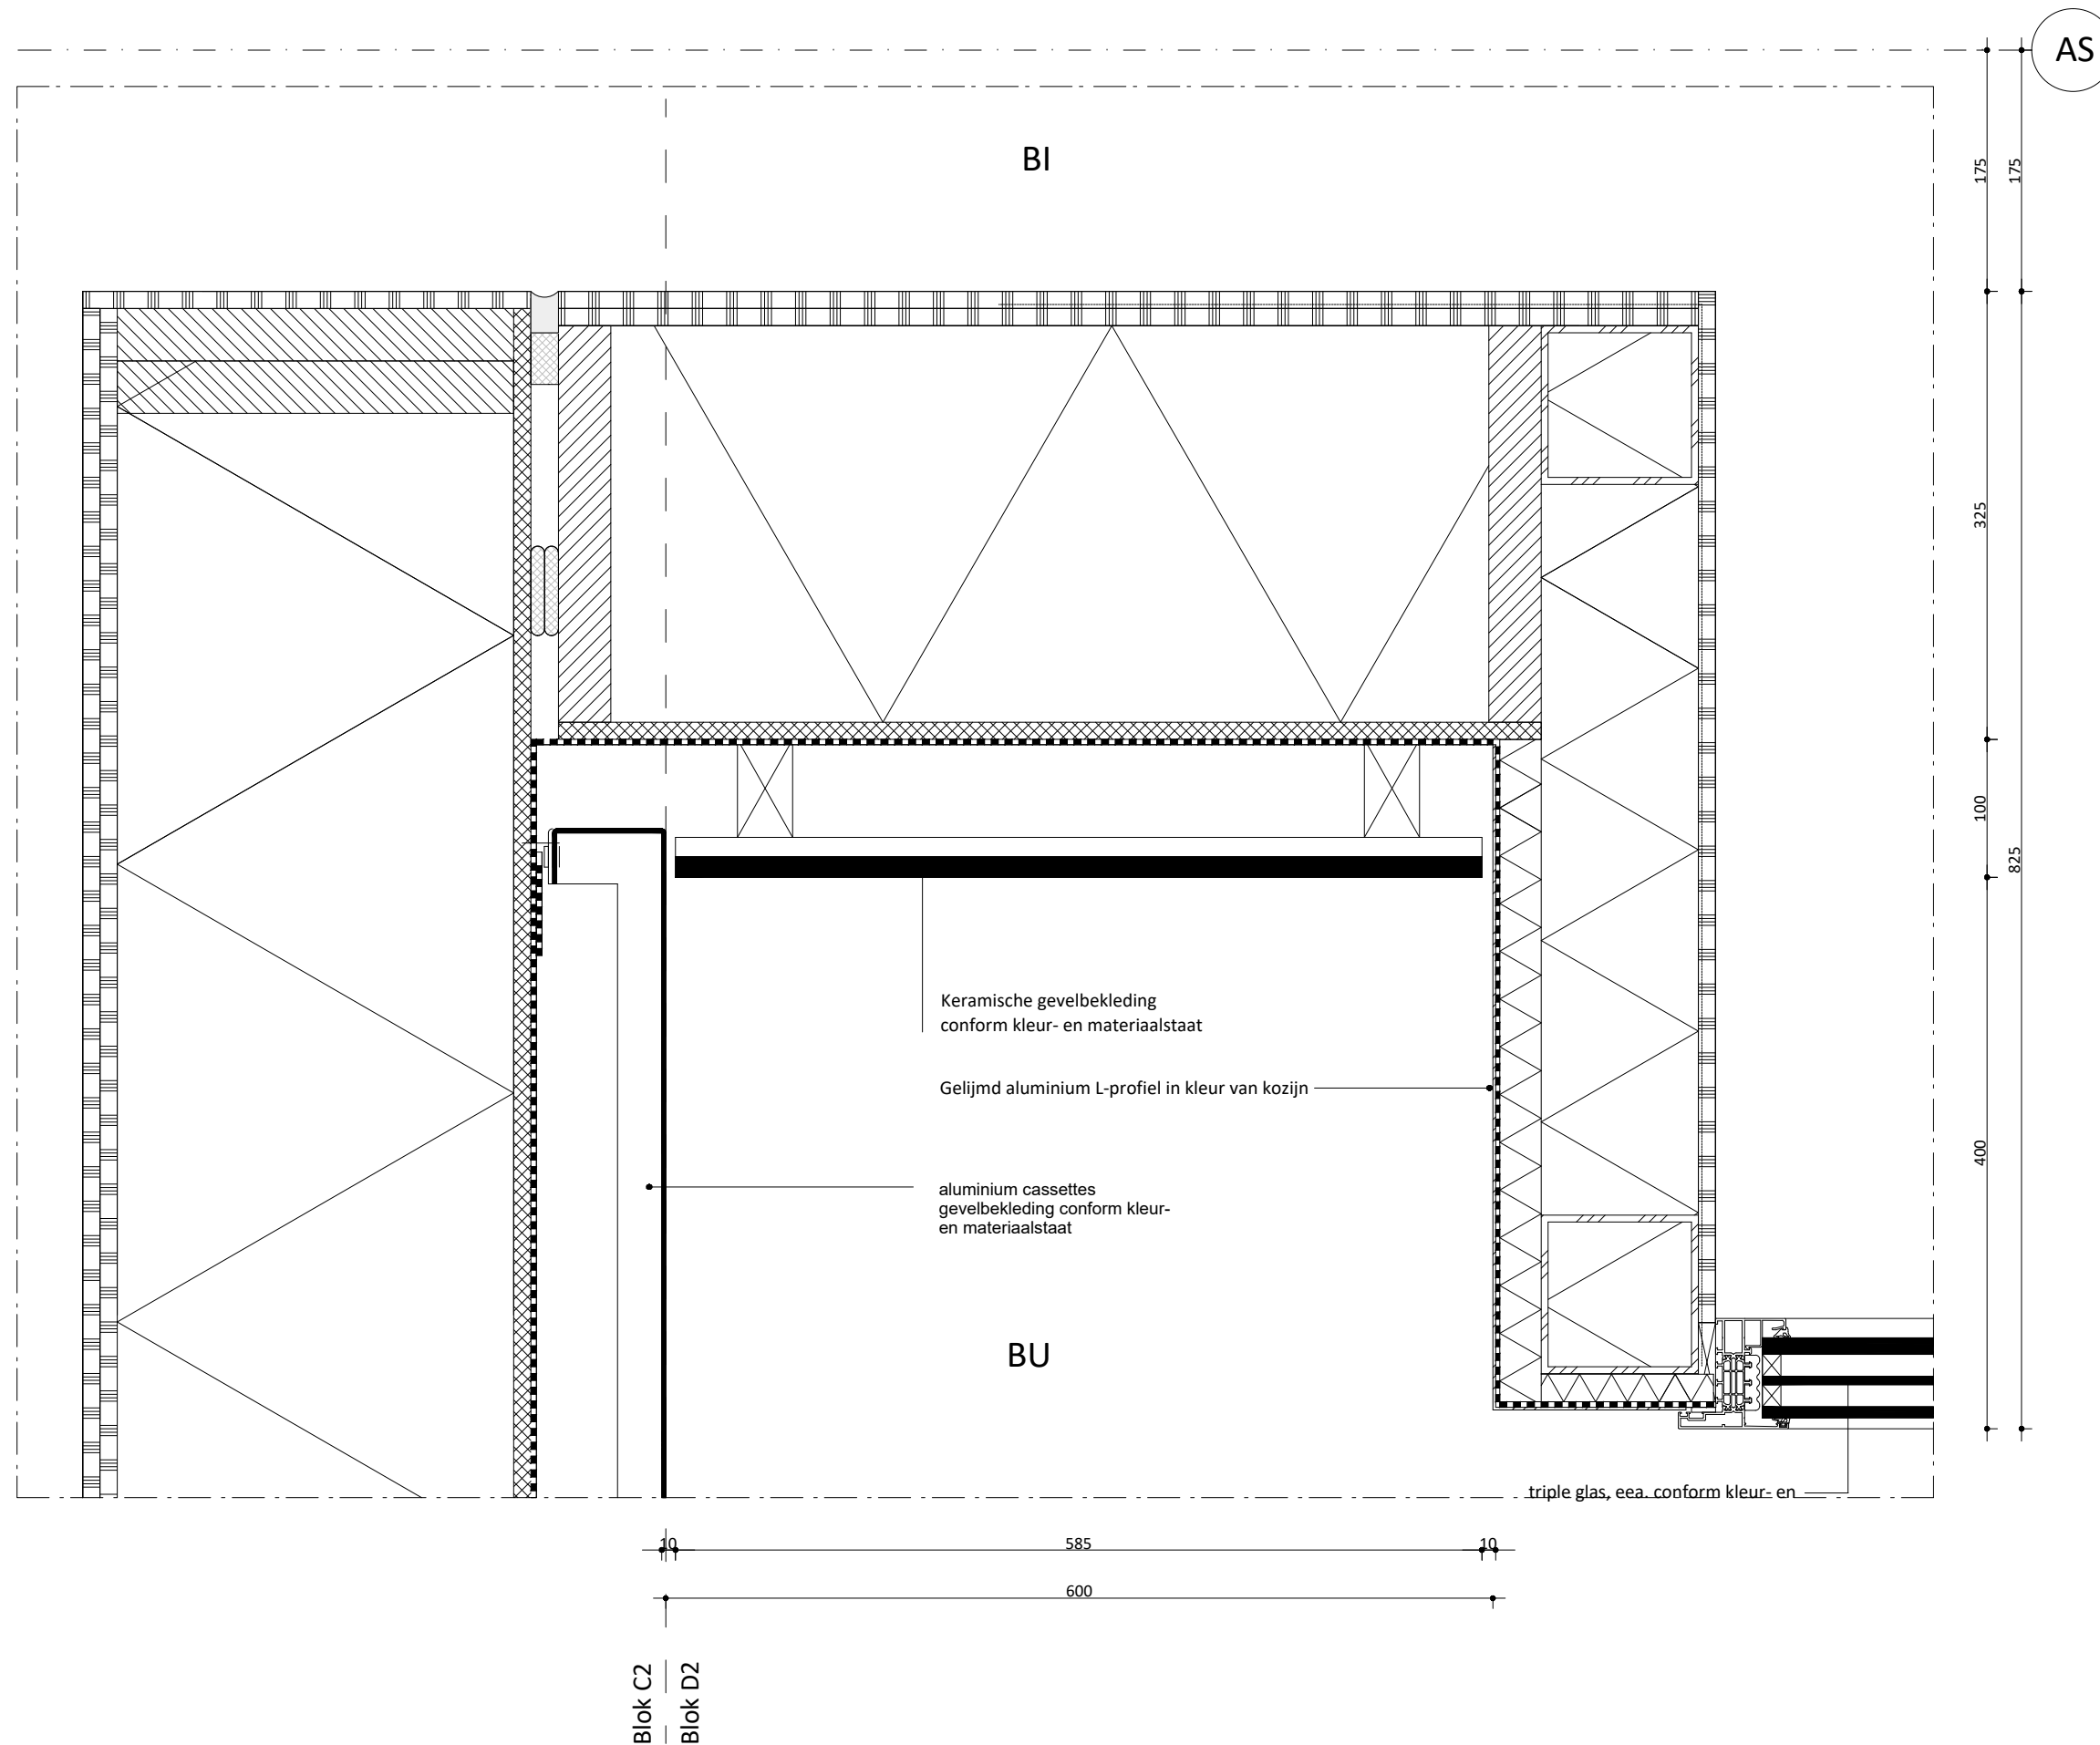

Blok C2
Blok D2

Schieblokken

plaats
Rotterdam

fase
Omgevingsvergunning

opdrachtgever
Schiestraat Ontwikkeling B.V.

schaal
1 : 5


formaat
A3

datum
22/11/2024

omschrijving
Principedetails

bladnummer
DO-400-H55

Achterklooster 7
3011 RA Rotterdam
+31 (0) 10 477 2860
www.mrvd.com

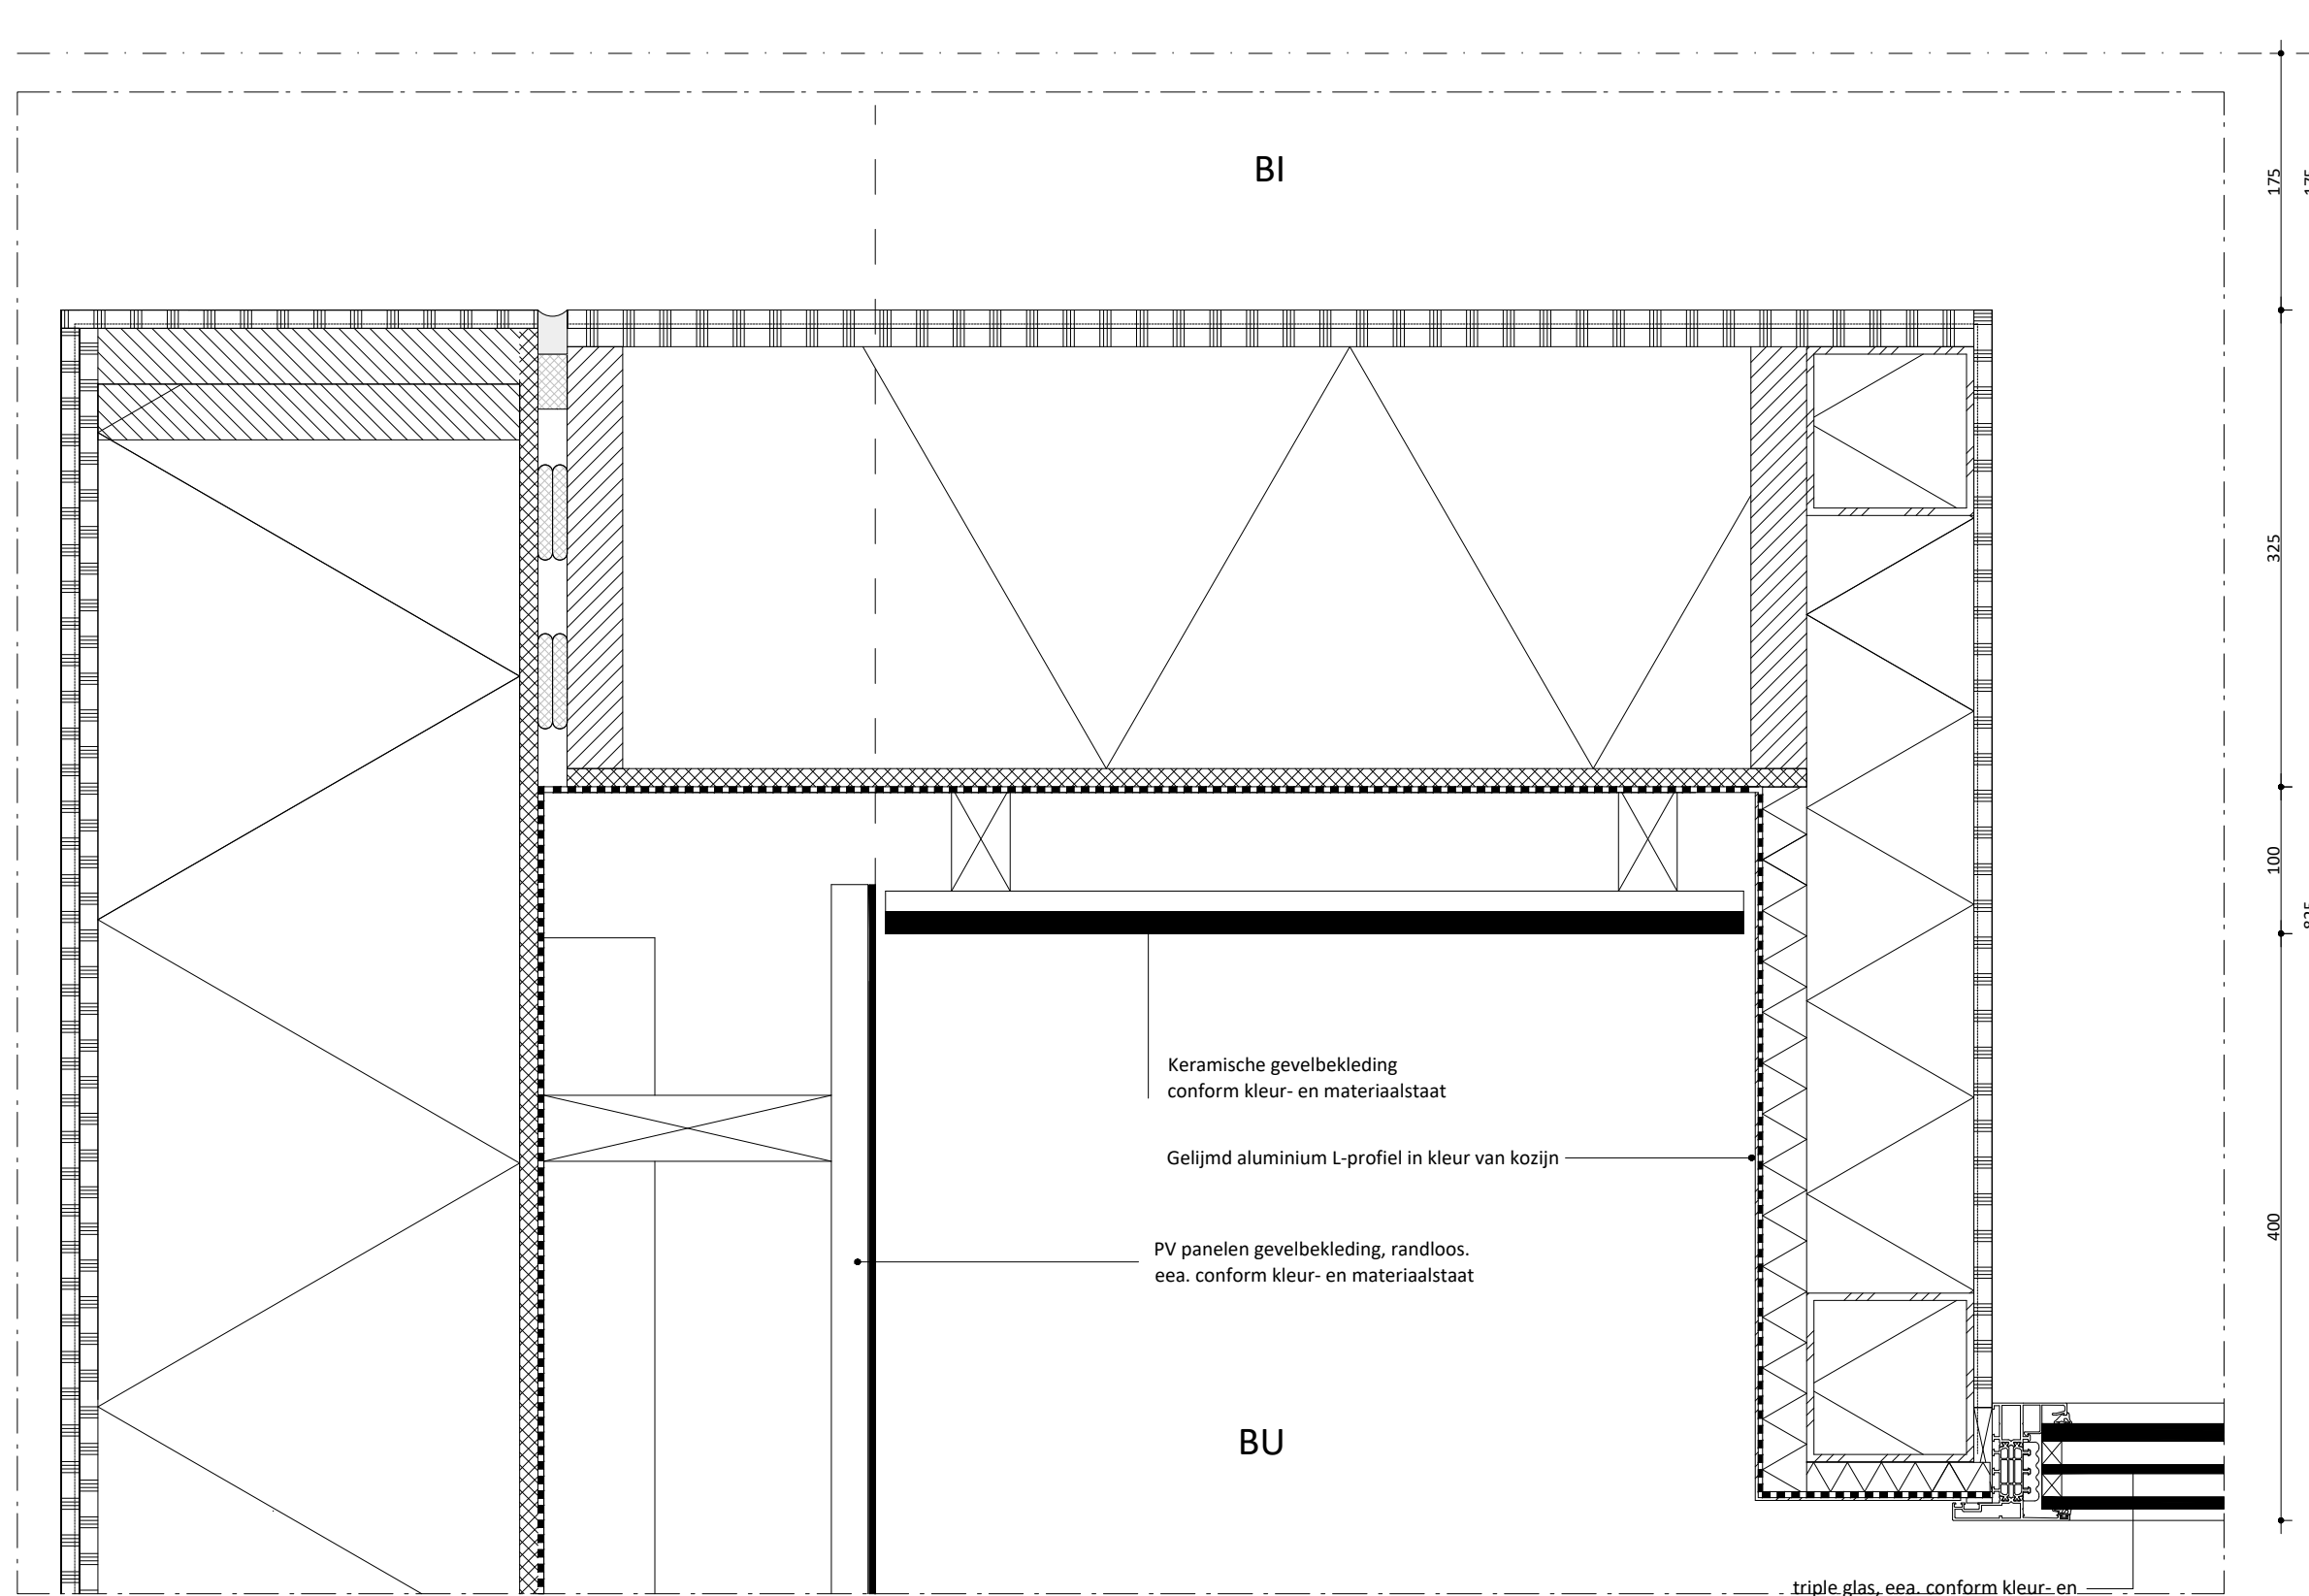

AS

175

175

325

100

825

400

BI

Keramische gevelbekleding
conform kleur- en materiaalstaat

Gelijmd aluminium L-profiel in kleur van kozijn

PV panelen gevelbekleding, randloos.
eea. conform kleur- en materiaalstaat

BU

triple glas, eea. conform kleur- en

325

230

10

585

10

555

600

Blok C3
Blok D2