



Situatie

Schaal 1:1000

LEGENDA


- Situatie
- Bodem KRW-geul
 - Oevers KRW-geul
 - Grasland
 - Plas-dras zone
 - Riet zone
 - Nieuwe zomerkaide
 - Beheerpad zomerkaide
 - Drempel
 - Bodembescherming breuksteen 10-60kg
 - Hoogspanningstracé
 - Duiker

OPMERKINGEN


- Maten in meters (m), tenzij anders vermeld.
- Hoogtematen in meters (m) ten opzichte van N.A.P., tenzij anders vermeld.

TEKENINGENSET ONTGRAVING PLASSERWAARD

Tekeningnummer	Omschrijving
124281-12-2040	Vergunning en ontgraving - ontgraving Plasserwaard - Plantekening
124281-12-2041	Vergunning en ontgraving - ontgraving Plasserwaard - Plantekening dwarsprofielen
124281-12-2042	Vergunning en ontgraving - ontgraving Plasserwaard - kadaster
124281-12-2043	Vergunning en ontgraving - ontgraving Plasserwaard - topo-kaart A4

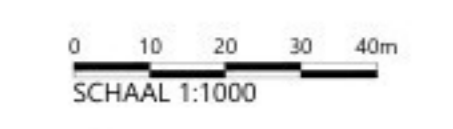

SCHAAL 1:1000

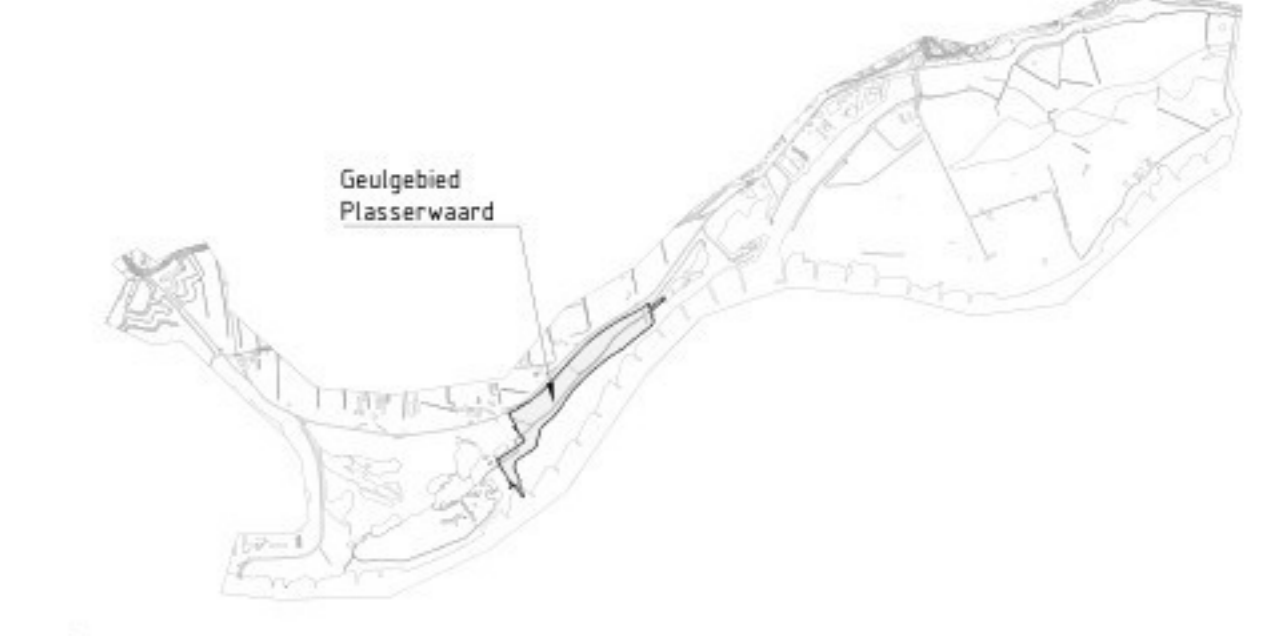

Wjz.	Getekend	Datum	Omschrijving
A	SAF	07-03-2025	Drempel anering toegevoegd
B	SAF	16-06-2025	Riviermaat toegevoegd
C	SAF	17-07-2025	Erssolimaliën en beheerpad toegevoegd

Opdrachtgever
Waterschap Vallei en Veluwe
 Gebiedsontwikkeling Grebbedijk

Onderdeel
Ontgraving geulgebied - Plasserwaard
 Plantekening

Status	Datum	Dit document is geautoriseerd en intern aantoonbaar vrijgegeven conform het kwaliteits- en beheerssysteem van Witteveen-Bos		
Definitief	30-01-2025	Projectcode	Tekeningnummer	Bladnummer
		A0	124281	12-2040
Formaat	Schaal	Projectcode	Tekeningnummer	Bladnummer
A0	1:1.000	124281	12-2040	1/1