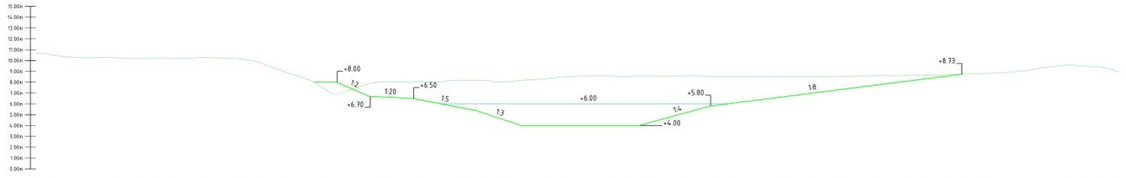

Hoogte Bestaand	
Hoogte nieuw	
Hoogteverschil	
Afstand nieuw	

Dwarsprofiel dijkvak DP-05
Schaal 1:200

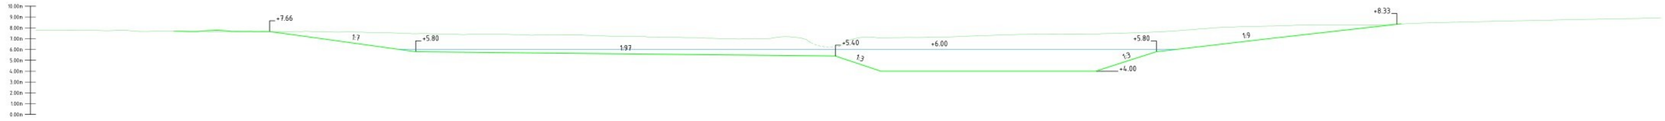

Hoogte Bestaand	
Hoogte nieuw	
Hoogteverschil	
Afstand nieuw	

Dwarsprofiel dijkvak DP-06
Schaal 1:200

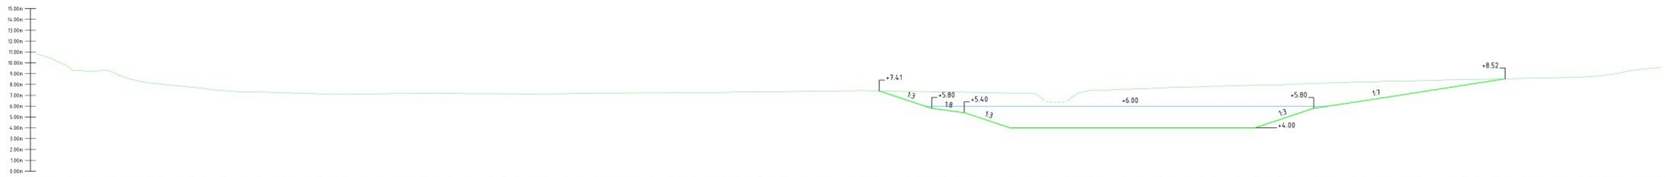

Hoogte Bestaand	
Hoogte nieuw	
Hoogteverschil	
Afstand nieuw	

Dwarsprofiel dijkvak DP-07
Schaal 1:200

Hoogte Bestaand	
Hoogte nieuw	
Hoogteverschil	
Afstand nieuw	

Dwarsprofiel dijkvak DP-08
Schaal 1:200

LEGENDA

Doorsnedes Geulgebied Plasserwaard

- Bestaand maaiveld
- Ontwerp nieuwe geul
- Waterpeil +6.00m NAP

OPMERKINGEN

- Maten in meters (m), tenzij anders vermeld;
- Hoogtematen in meters (m) ten opzichte van N.A.P., tenzij anders vermeld;
- Hoekmaten in graden (360°), tenzij anders vermeld;
- Coördinaten in meters (m) in het RD-stelsel (Netherlands-RD, oblique stereographic projection)
- Weergegeven dijkpalen betreft de nieuwe positie (start ter plaatse van aansluiting hoge grond), en wijkt gering af van de dijkpalen zoals gepresenteerd in de stukken uit de verkenningsfase;

TEKENINGENSET GEULGEBIED PLASSERWAARD

Tekeningnummer	*Omschrijving*
124281-12-2301	Geulgebied - Situatietekening geulontwerp
124281-12-2302	Geulgebied - Dwarsdoorsneden geulontwerp - DP01-DP11
124281-12-2331	Toegangsroute Tennet naar HS-mast DOD-VNG-150-68
124281-12-2332	Dwarsprofielen HS-masten DOD-VNG-150-68 en EDE-DOD-150-11

0 2 4 6 8m
SCHAAL 1:200

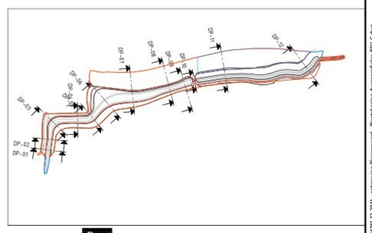

Witteveen+Bos

Wijz.	Getekend	Datum	Omschrijving
A	SAF	07-03-2025	Toevoegen verschralen Kwartelkoning leefgebied
B	SAF	16-06-2025	Hoogteverschil toegevoegd aan dwarsprofiel
C	SAF	17-07-2025	Toevoegen stortsteen in DP-01 en duiker in DP-10

Opdrachtgever
Waterschap Vallei en Veluwe
Project
Gebiedsontwikkeling Grebbedijk

Onderdeel
Geulgebied - Plasserwaard
Plantekening dwarsprofielen

Status	Definitief		
Datum	30-01-2025	Dit document is geautoriseerd en intern aantoonbaar vrijgegeven conform het kwaliteits-managementsysteem van Witteveen+Bos	
Formaat	Schaal	Projectcode	Tekeningnummer	Bladnummer
A0	1:200	124281	12-2041	2/3

Witteveen+Bos Raadgevende ingenieurs B.V. | Deventer
Leeuwenbrug 8 | Postbus 233 | 7400 AE Deventer | +31 (0)570 69 79 11 | www.witteveenbos.com | KvK 38020751

Aansprakelijkheid en rechten: P:\124281\124281\Modelbld\124281-12-2041 - vrijgegeven (Plantekening dwarsprofielen RDC).dwg
Plotdatum: 7/17/2025 10:12