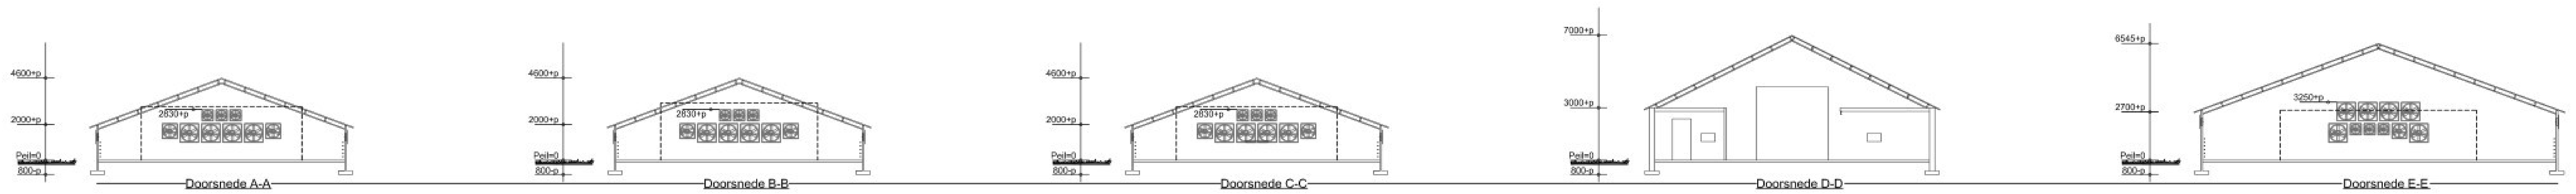

Gebouw: 1. Functie: vleeskuikenstal	
wanden	: metselwerk
dak	: golfplaten
goothoogte	: 2000+p
nokhoogte	: 4600+p
ventilatie	: Mech. Vent. bovenste ventilatoren: 3xØ500
	: Onderste ventilatoren: 2xØ1000, 4xØ1400
verwarming	: Buisverwarming
mestopslag	: Droge mest op vloer
aantal plaatsen	: 27500 Vleeskuikens (BWL 2017.01.V4)
aantal dieren	: 27500 Vleeskuikens (BWL 2017.01.V4)

Gebouw: 2. Functie: vleeskuikenstal	
wanden	: metselwerk
dak	: golfplaten
goothoogte	: 2000+p
nokhoogte	: 4600+p
ventilatie	: Mech. Vent. bovenste ventilatoren: 3xØ500
	: Onderste ventilatoren: 2xØ1000, 4xØ1400
verwarming	: Buisverwarming
mestopslag	: Droge mest op vloer
aantal plaatsen	: 27912 Vleeskuikens (BWL 2017.01.V4)
aantal dieren	: 27912 Vleeskuikens (BWL 2017.01.V4)

Gebouw: 3. Functie: vleeskuikenstal	
wanden	: metselwerk
dak	: golfplaten
goothoogte	: 2000+p
nokhoogte	: 4600+p
ventilatie	: Mech. Vent. bovenste ventilatoren: 3xØ500
	: Onderste ventilatoren: 2xØ1000, 4xØ1400
verwarming	: Buisverwarming
mestopslag	: Droge mest op vloer
aantal plaatsen	: 27984 Vleeskuikens (BWL 2017.01.V4)
aantal dieren	: 27984 Vleeskuikens (BWL 2017.01.V4)

Gebouw: 4. Functie: Werktuigenberging	
wanden	: metselwerk
dak	: golfplaten
goothoogte	: 3000+p
nokhoogte	: 7000+p
ventilatie	: Natuurlijk
verwarming	: C.v. 30 kW
mestopslag	: --
aantal plaatsen	: --
aantal dieren	: --

Gebouw: 5. Functie: vleeskuikenstal	
wanden	: metselwerk
dak	: golfplaten
goothoogte	: 2700+p
nokhoogte	: 6545+p
ventilatie	: Mech. Vent. bovenste ventilatoren: 4xØ1400
	: Onderste ventilatoren: 3x500, 1xØ1000, 2xØ1400
verwarming	: Buisverwarming
mestopslag	: Droge mest op vloer
aantal plaatsen	: 42144 Vleeskuikens (BWL 2017.01.V4)
aantal dieren	: 42144 Vleeskuikens (BWL 2017.01.V4)

RENVOOI:

1.01 = Waterkoeler 2,50 kW
1.02 = Medicijndosator 0,43 kW
1.03 = Vijzelmotor 0,75 kW
1.04 = Klepmotor 0,75 kW
1.05 = C.V. 850 kW
1.06 = Lier motor 0,25 kW
1.07 = Motor voerlijn 0,75 kW
1.08 = Voerpletter 5,00 kW
1.09 = Voerweger 0,25 kW
1.10 = Heater 10,0 kW
1.11 = Noodstroom aggregaat 100 k.V.A. + 100 liter dieselopslag

2.01 = Waterkoeler 2,50 kW
2.02 = Medicijndosator 0,43 kW
2.03 = Vijzelmotor 0,75 kW
2.04 = Klepmotor 0,75 kW
2.05 = Ciculatiepomp 1,00 kW.
2.06 = Lier motor 0,25 kW
2.07 = Motor voerlijn 0,75 kW
2.08 = Voerpletter 5,00 kW
2.09 = Voerweger 0,25 kW

3.01 = Waterkoeler 2,50 kW
3.02 = Medicijndosator 0,43 kW
3.03 = Vijzelmotor 0,75 kW
3.04 = Klepmotor 0,75 kW
3.05 = Voerweger 0,25 kW
3.06 = Lier motor 0,25 kW
3.07 = Motor voerlijn 0,75 kW
3.08 = Voerpletter 5,00 kW
3.09 = Ciculatiepomp 1,00 kW.

4.01 =
4.02 = Tractor 8,0 kW
4.03 = Tractor 56,0 kW
4.04 = Tractor 35,0 kW
4.05 = Compressor 1,50 kW
4.06 = Lasapparaat 2,50 kW
4.07 = Hogedrukreiniger 1,80 kW
4.08 = Pulsfog 73,5 kW
4.09 = Koel motor (op zolder) 1,50 kW (koelmiddel R134a)
4.10 = Vrachtwagen 250 kW
4.11 = Bestrijdingsmiddelenkast max 10 kg
4.12 = Handgereedschap 8,00 kW
4.13 = Spuitpomp 11,00 kW
4.14 = Waterpomp 5,00 kW
4.15 = Grondwaterput
4.16 = Kadavertonnen
4.17 = Dieseltank 2200 L (met vloeistofdichte lekbak en electr. pomp)
4.18 = Dieseltank 1000 L (met vloeistofdichte lekbak)
4.19 = Formuline max 600 liter
4.20 = Vat smeer/motorolie (60 L) in lekbak
4.21 = Vat afgewerkte olie (60 L) in lekbak
4.22 = Vat benzine (20 L) in lekbak
4.23 = Vat chloor (20 L) in lekbak
4.24 = Verreiker 40 kW

5.01 = Waterkoeler 2,50 kW
5.02 = Medicijndosator 0,43 kW
5.03 = Vijzelmotor 0,75 kW
5.04 = Klepmotor 0,75 kW
5.05 =
5.06 = Lier motor 0,25 kW
5.07 = Motor voerlijn 0,75 kW

V0.01 = Dompelpomp (spoelwater) 1,50 kW

V1.01 = Voersilo 16 m3

V2.01 = Voersilo 16 m3

V5.01 = Voersilo 40 m3
V5.02 = Voersilo 16 m3

= Spoelwaterrioolleiding
= Voerlijn
= Drinklijn
= Aardgasleiding

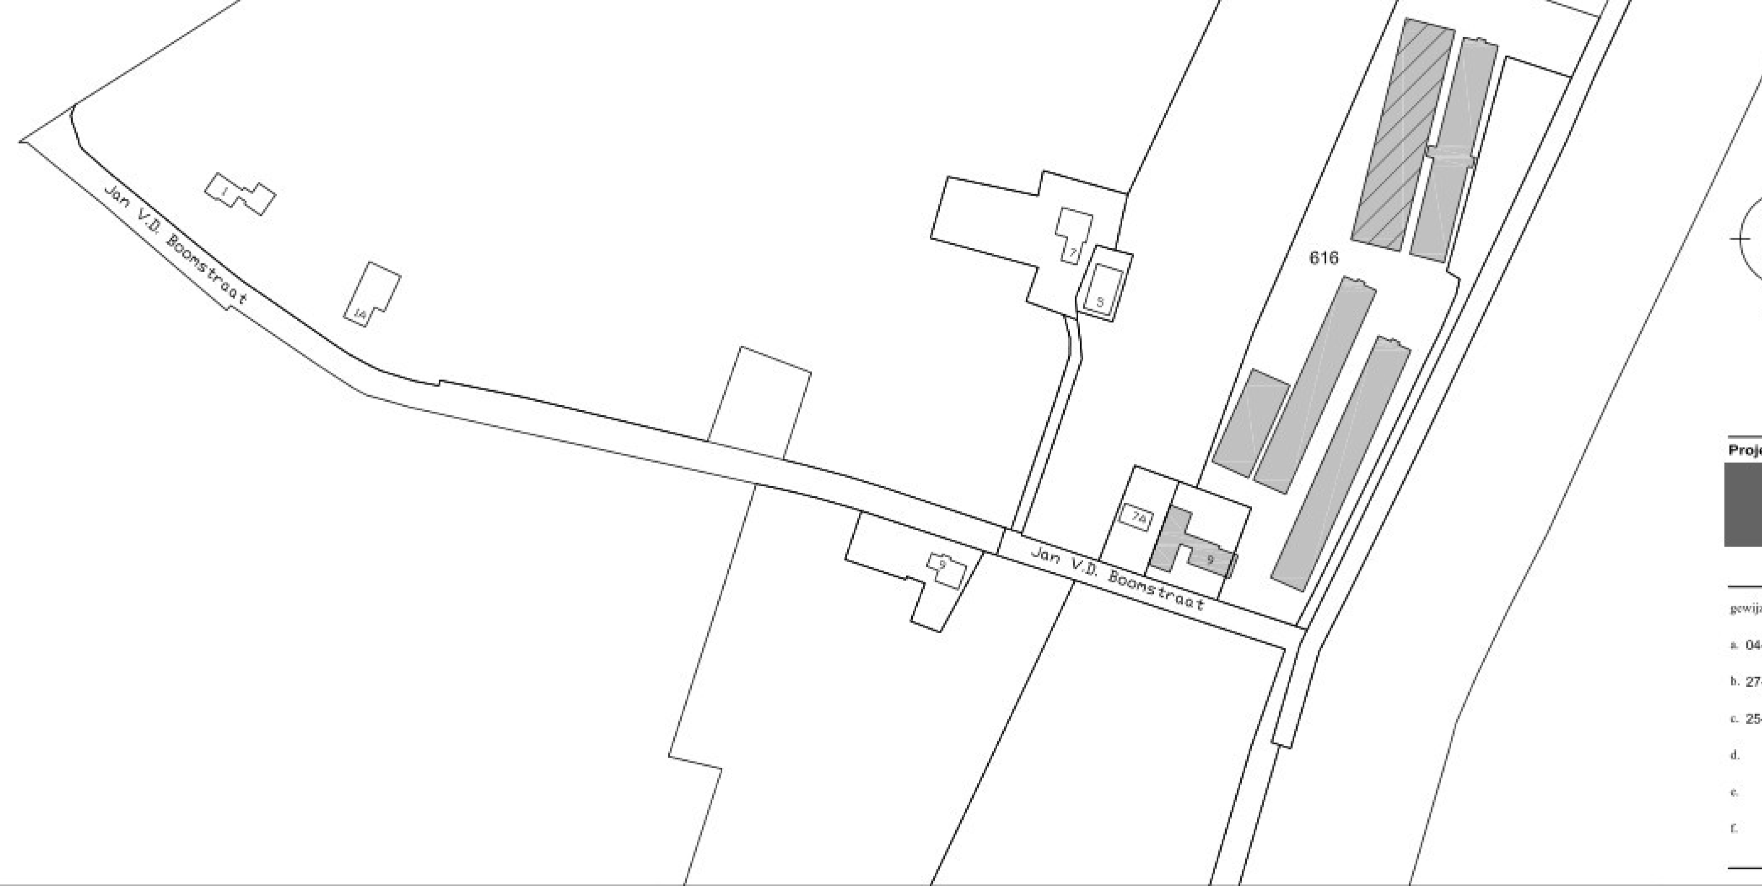

Situatie:
gemeente: Bernheze
sectie: D no. 616
schaal: 1:2000

Projectleider : [redacted]

FG BEDRIJFS ONTWIKKELING

FRANSEN GERRITS BEDRIJFSONTWIKKELING
adres : Postbus 30
p.c./plaats : 5469 ZG Erp
telefoon : 0413-212044
fax : 0413-213239

Plattegrond, doorsnedes en situatie

gewijzigd:
a. 04-11-2011 EvdT
b. 27-08-2012 EvdT
c. 25-09-2023 EvdT
d.
e.
f.

project: Aanvraag omgevingsvergunning
Jan van den boomstraat 9
te Heeswijk-Dinther

opdrachtgever:
Van Doorn Vleesk. VOF
Jan van den Boomstraat 9
5473 VZ Heeswijk-Dinther
0413-229677

Binnenveld 3
5462 GK Veghel
Tel. 0413-31 44 44
Fax. 0413-35 16 20
info@vanemmerikbv.nl
www.vanemmerikbv.nl
copyright

VAN EMMERIK & VANDER WEIDE B.V.
bouw- en adviesbureau

getekend: JK
datum: 28-04-2010
proj.leider:
dossier nr.: E10543
schaal: 1:200 formaat: A1+++

E23511 H1